


Anlage 1  
 Lageplanskizze  
 zu GRDs 500/2020

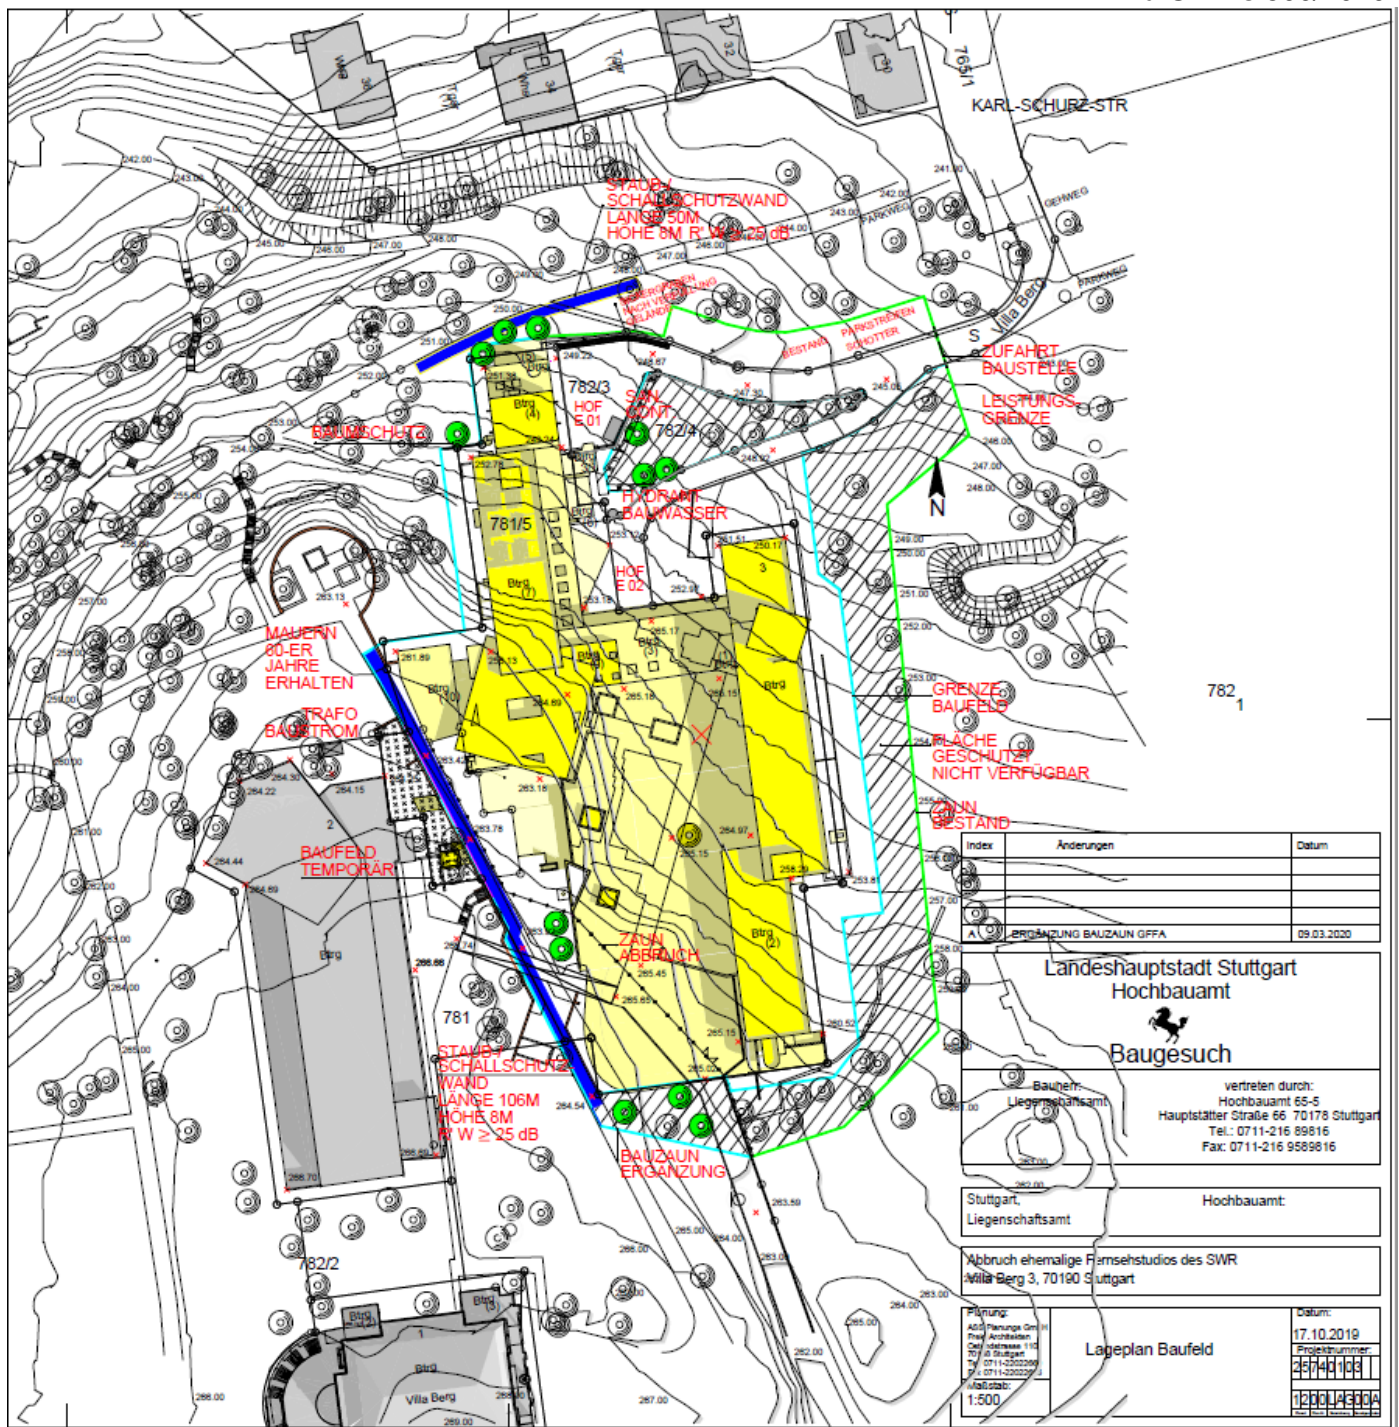

782<sub>1</sub>

Index	Änderungen	Datum
A.1	ERGÄNZUNG BAUZAUN GFFA	09.03.2020

Landeshauptstadt Stuttgart  
 Hochbauamt

Baugesuch

Bauherr:  
 Liegenschaftsamt

vertreten durch:  
 Hochbauamt 65-5  
 Hauptstätter Straße 66 70178 Stuttgart  
 Tel.: 0711-216 89816  
 Fax: 0711-216 9589816

Stuttgart,  
 Liegenschaftsamt

Hochbauamt:

Abbruch ehemalige Fernsehstudios des SWR  
 Villa Berg 3, 70190 Stuttgart

Planung:  
 Arch./Bauingen. Dipl.-Ing. Friedr. Aichelstein  
 Carl-Neuberg-Str. 112  
 70736 Stuttgart  
 Tel.: 0711-2502299  
 Fax: 0711-2502297

Maßstab:  
 1:500

Datum:  
 17.10.2019

Lageplan Baufeld

Projektnummer:  
 25749103

1:100 1:200 1:500 1:1000 1:2000 1:5000