
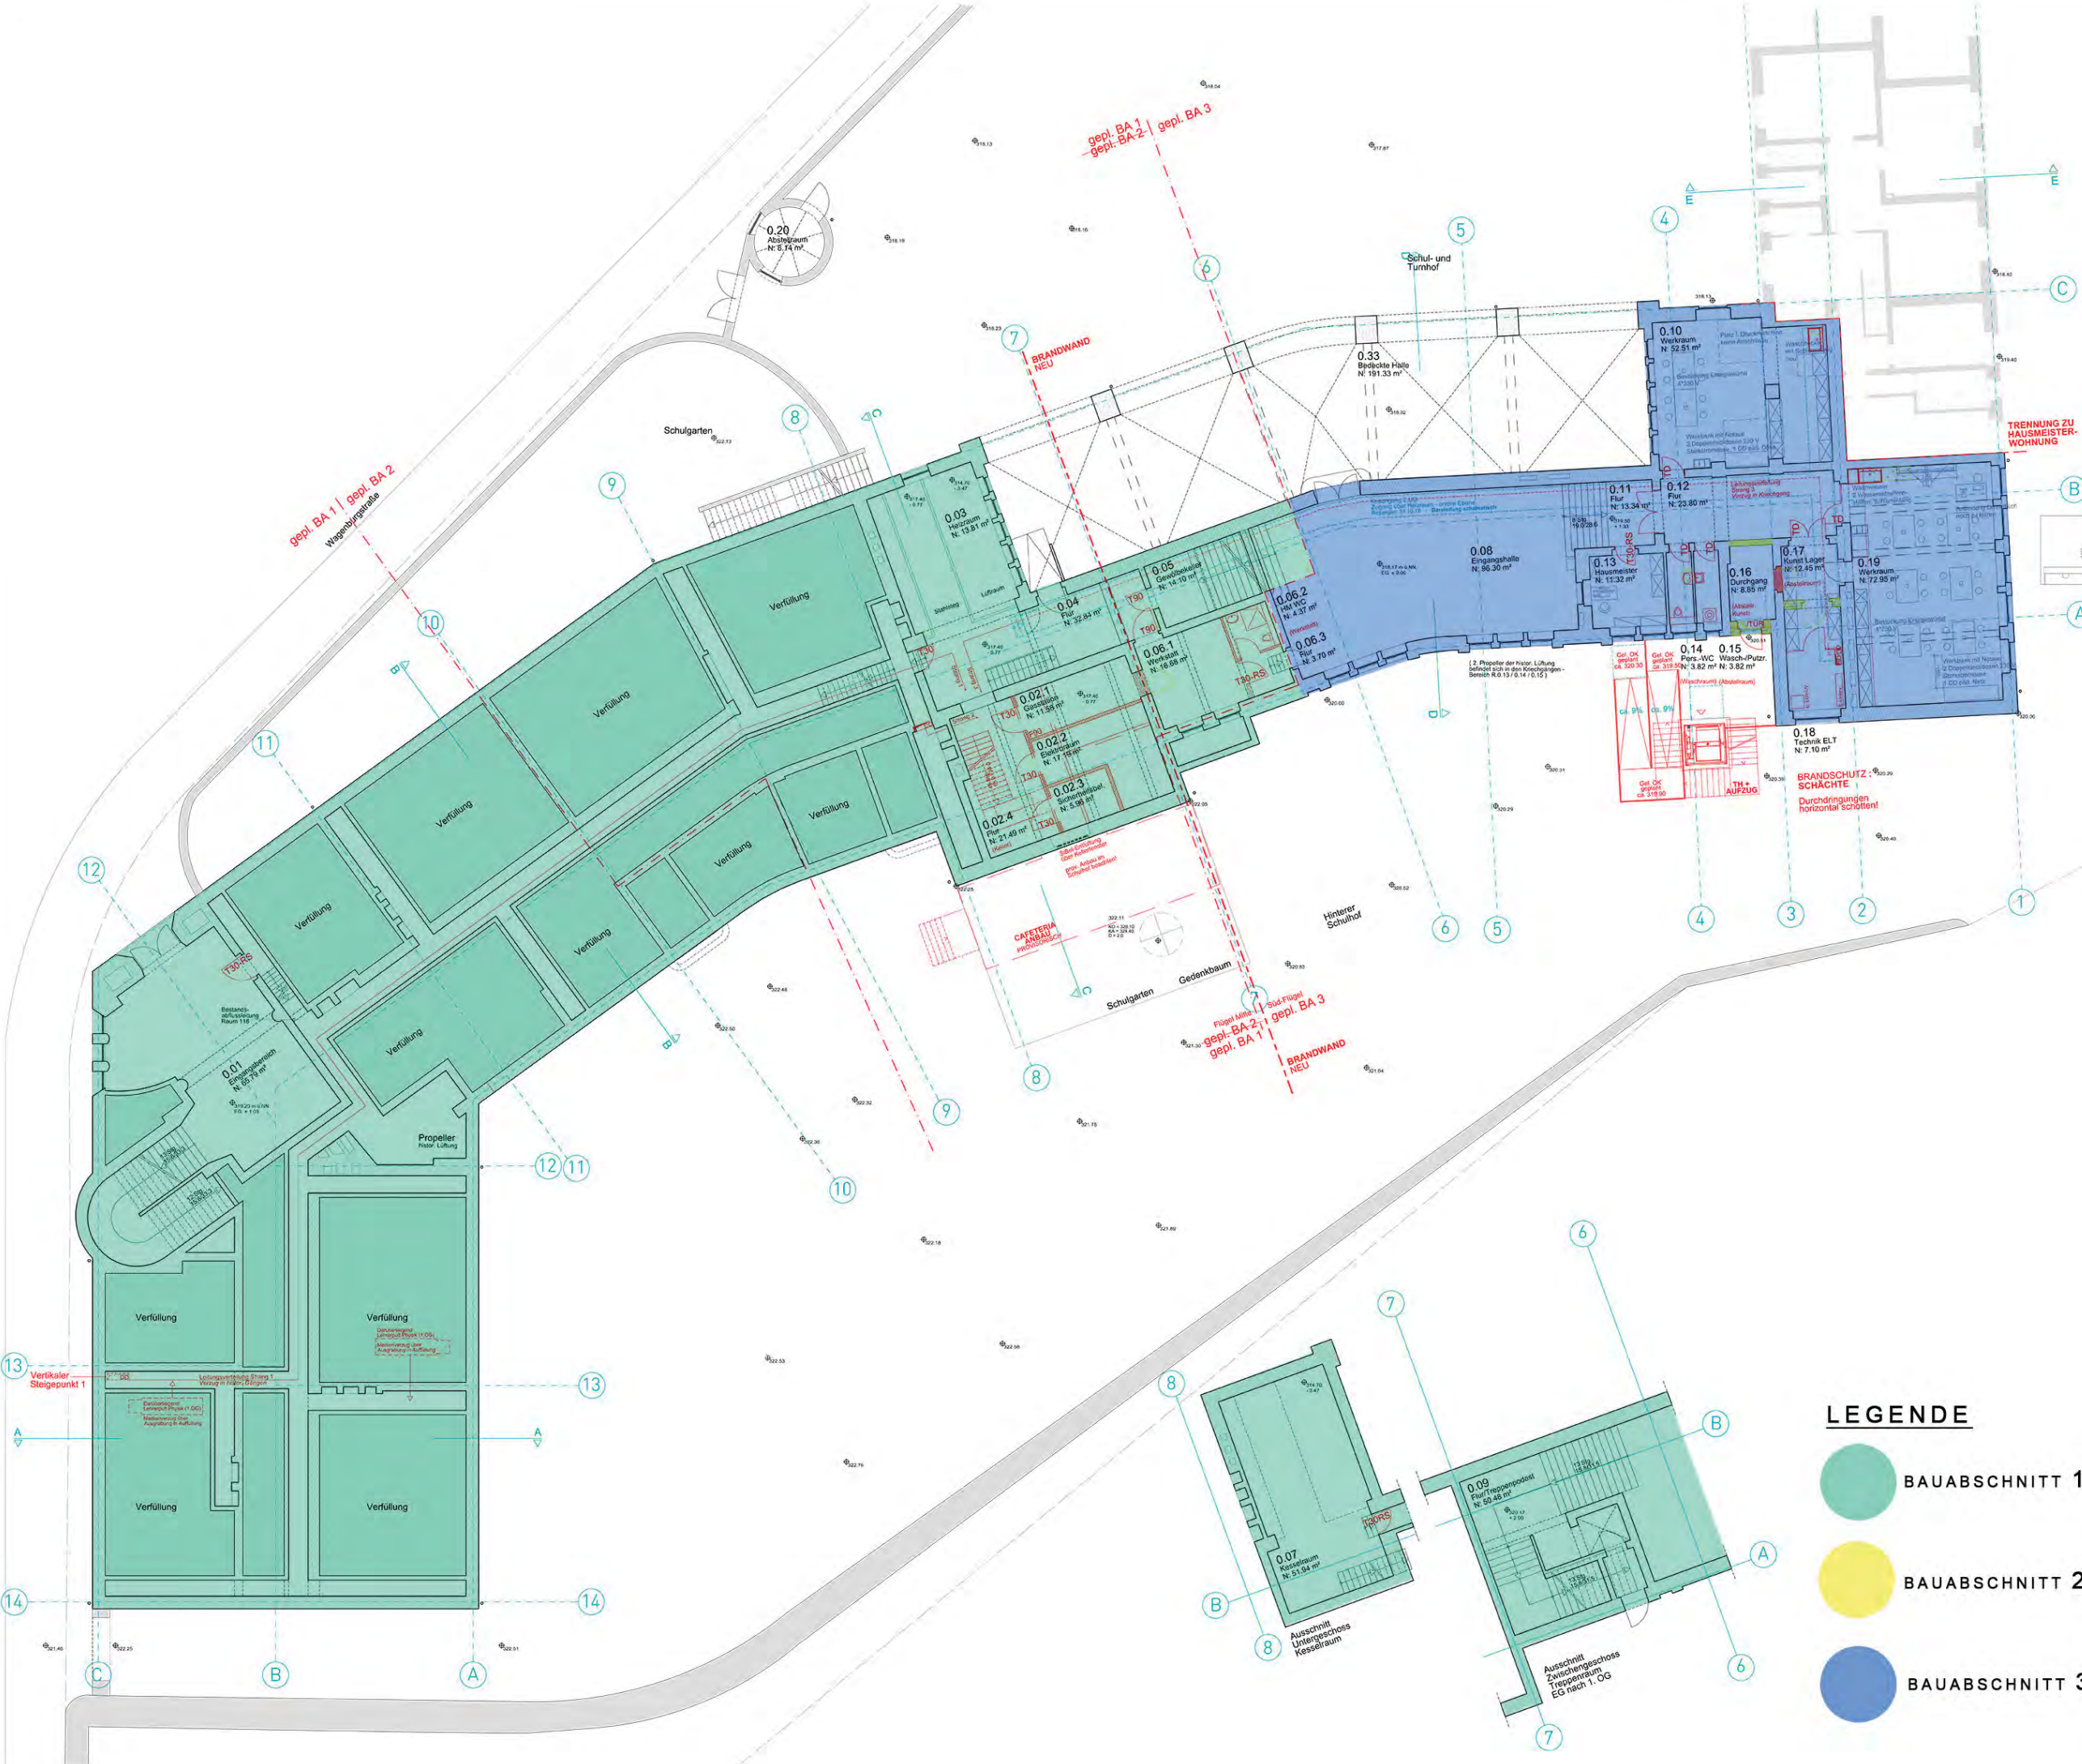
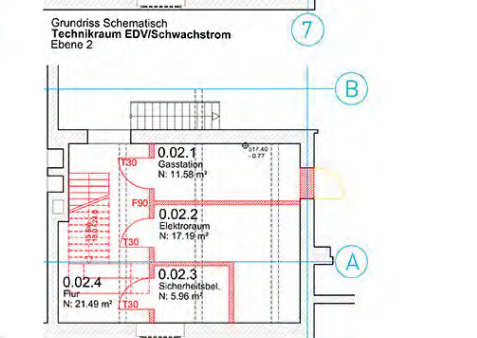
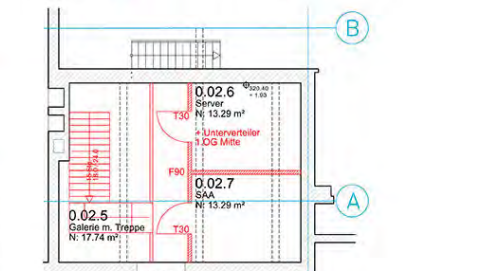


GRDRs 317/2021 Anlage 3.1

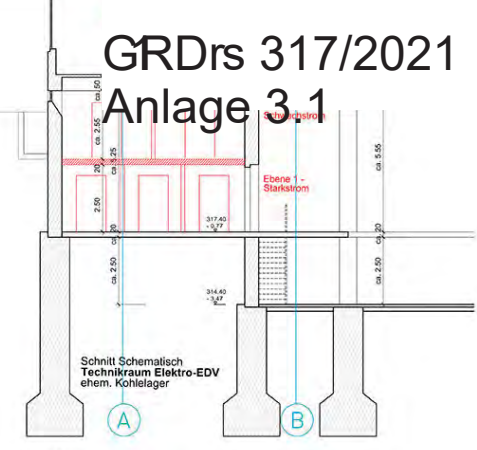

- ### LEGENDE
- BAUABSCHNITT 1
 - BAUABSCHNITT 2
 - BAUABSCHNITT 3

- Alle Maße sind verantwortlich am Bau zu prüfen.
- #### BAUTEILE
- Bestandswand
 - Dämmung
 - Mauerwerk Planung
 - Abbruch
- #### ANGABEN ZU AUSSPARUNGEN
- DD Deckendurchbruch
 - DA Deckenaussparung
 - WD Wanddurchbruch
 - Wandaussparung
 - BA Fußbodenaussparung als OK, RIFB
 - ID Fußbodendurchbruch
 - DD Fußbodendurchbruch
- #### ZEICHENERKLÄRUNG
- Kote Anbau
 - Kote Rohbau
 - DK Deckenplatte
 - BK Bodenplatte
 - OK Oberkante
 - UNK Unterkante
 - FFB Fertigfußboden
 - RIFB Rohfußboden
 - UNK Unterkante Röhre/Sockel
 - Röhre
 - VGL Vorlagung
 - N4 Nivellierung
 - BSH Böschungshöhe u. FFB
 - VSH Vertikalshöhe u. FFB
 - BE Bodenauflage
 - UD Unterzug u. FFB
 - LB Lager u. FFB
 - BSH Bodenstütze
 - L Lüftung
 - K4 Kante
 - H4 Heizung
 - E4 Elektro (Behr., Int., FM)
 - S4 Sanitär
 - F4 Fußboden-Kote OK/FB
 - B4 Beton-Kote Schicht (Bestand)
 - A4 Anstrich-Kote Schicht (Bestand)
 - ST4 Stahl

| Planungsunterlagen von: | Mitarbeiter: | System: | Erstellt: | Überprüft: | Freigegeben: |
|-------------------------|--------------|---------|------------|------------|--------------|
| Architekt | TK | B | 25.11.2019 | TK | B |

Landeshauptstadt: **STUTTGART**

Bauherr: Referat Jugend und Bildung
Schulverwaltungsamt

vertreten durch: Technisches Referat
Hochbauamt 65-4
Hauptstätter Str. 66, 70178 Stuttgart

Architekt: H | | S hader stumphi schramm
Gorch-Fock-Str. 30, 70619 Stuttgart

Entwurf
Generalsanierung
Wagenburg-Gymnasium
Wagenburgstr. 30, Stuttgart-Ost

03610401

Projektumfang: Papiere

Maststab: 1:100


Plangröße: DIN A0


Geschicht: TK

Datum: 30.10.2019

Plannummer: Hochbauamt

1 | 2 | 0 | 1 | E | G | B

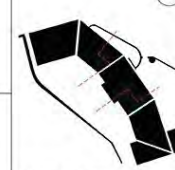

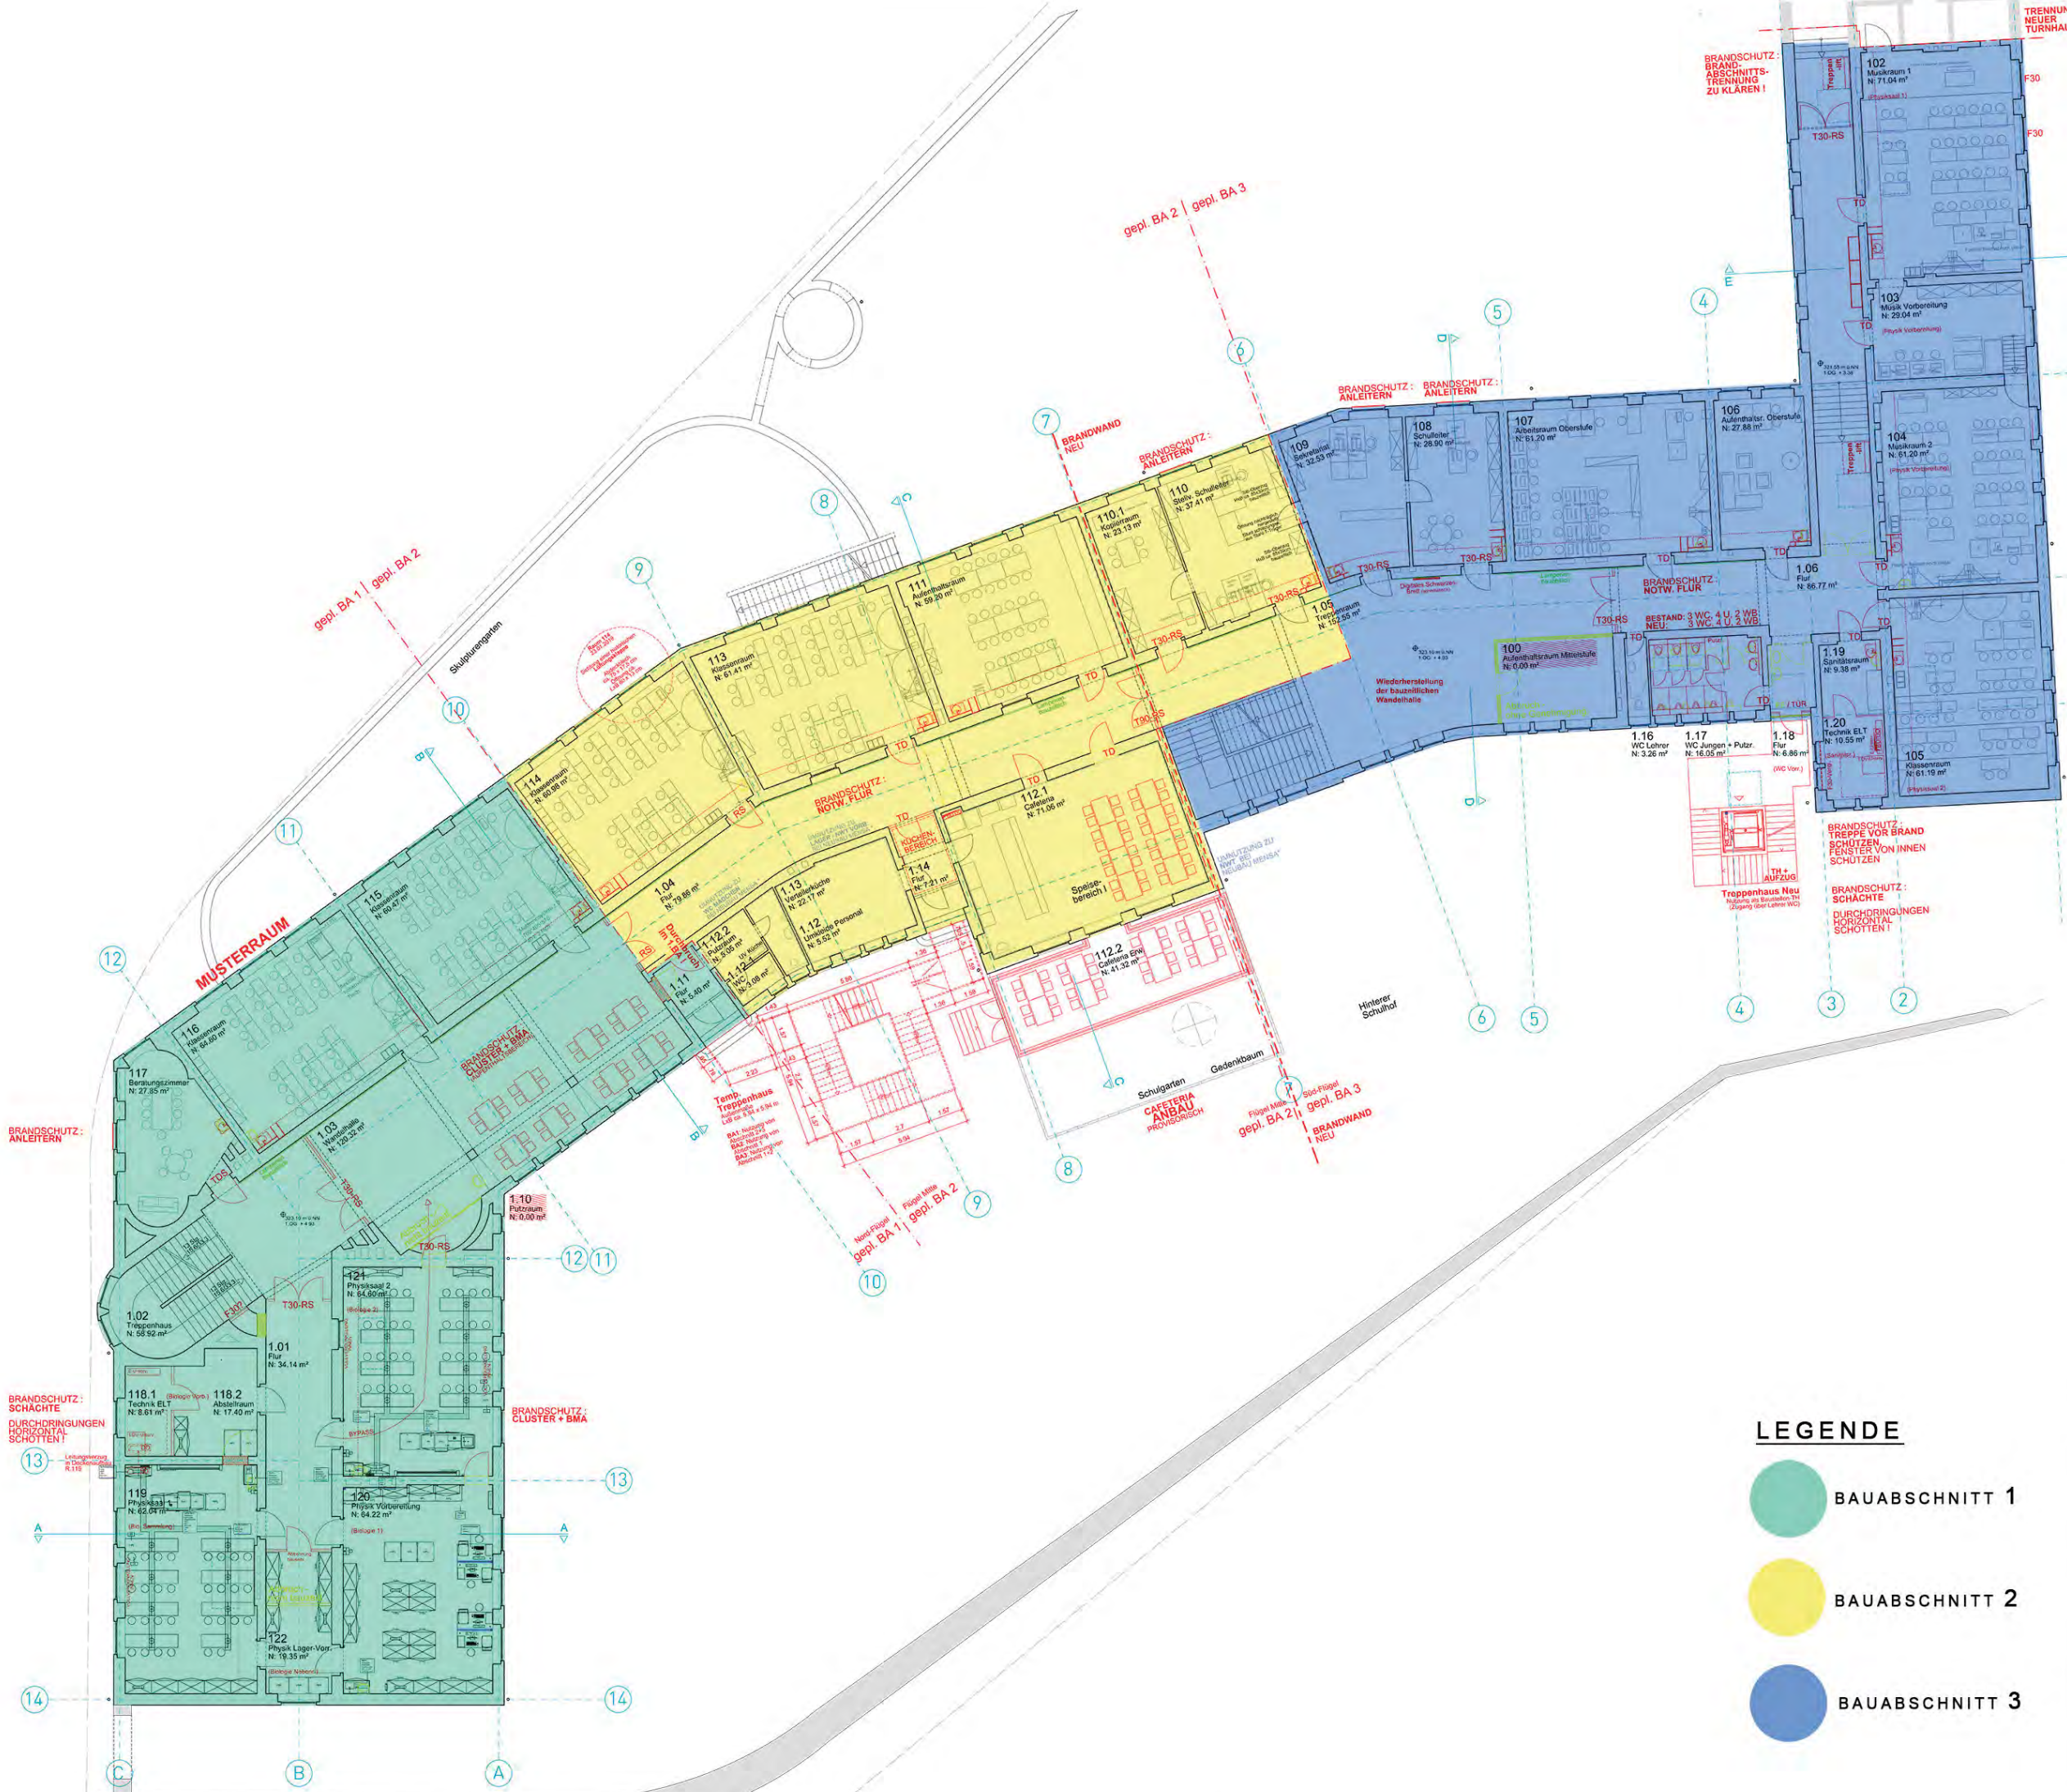

- Alle Maße sind verantwortlich am Bau zu prüfen.
- BAUTEILE**
- Bettendwand
 - Dämmung
 - Mauerwerk Planung
 - Abbruch
- ANGABEN ZU AUSSPARUNGEN**
- DD Deckenabruch
 - DA Deckenaussparung
 - WD Wandabruch
 - WA Wandaussparung
 - FA Fassadenaussparung als OK RFB
 - FD Fassadenabruch
 - DD Fassadenabruch
- ZEICHENERKLÄRUNG**
- Kote Ausbau
 - Kote Rohbau
 - Deckenkante
 - Bodenkante
 - Opfenkante
 - Fertigfußboden
 - Rohfußboden
 - Unterkerle Rührdecke
 - Rührdecke
 - Verglebung
 - Nägel
 - Verklebung
 - Bochungsbohle u. FFB
 - Wandbohle u. FFB
 - Bochenschalung
 - Deckenschalung
 - Unterzug u. FFB
 - Burk u. FFB
 - Unterzug u. FFB
 - Deckenschalung
 - Luftung
 - Kante
 - Heizung
 - Einbauleuchte (inkl. FMJ)
 - Einbauleuchte
 - Fußbodenplatte OK RFB
 - Bochenschalung
 - Rohbaukante Schnitt
 - Abbauleuchte Schnitt
 - Abbauleuchte (Bestand)

LEGENDE

- BAUABSCHNITT 1
- BAUABSCHNITT 2
- BAUABSCHNITT 3

Planänderungen von Mafan, Hohenkasper, Sybille, Endeckstein etc. sind unverzüglich schriftlich der Baubehörde zu melden!

| Beschreibung | Datum | Name | Urtitel |
|---|------------|------|---------|
| Leistungsumfang (Schlüsselplan) über 07.12.2019 | 11.11.2019 | TK | A |
| Planänderungen (Schlüsselplan) über 07.12.2019 | 25.11.2019 | TK | B |

Landeshauptstadt: **STUTTGART**

Bauherr: Referat Jugend und Bildung
Schulverwaltungsamt

vertreten durch: Technisches Referat
Hochbauamt 65-4
Hauptstätter Str. 66, 70178 Stuttgart

Architekt: H | S harter stumpf schramm
Gorch-Fock-Str. 30, 70619 Stuttgart

Entwurf
Generalsanierung
Wagenburg-Gymnasium
Wagenburgstr. 30, Stuttgart-Ost

Projektnummer: 03610401

Projektleiter: MSA

Planmaß: 1:100

Plangröße: DIN A0


Gezeichnet: TK


Datum: 30.10.2019

Plansteller: H | S harter stumpf schramm

Planer: H | S harter stumpf schramm

1 2 0 2 0 G 1 B

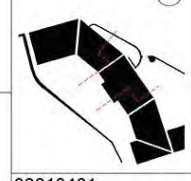

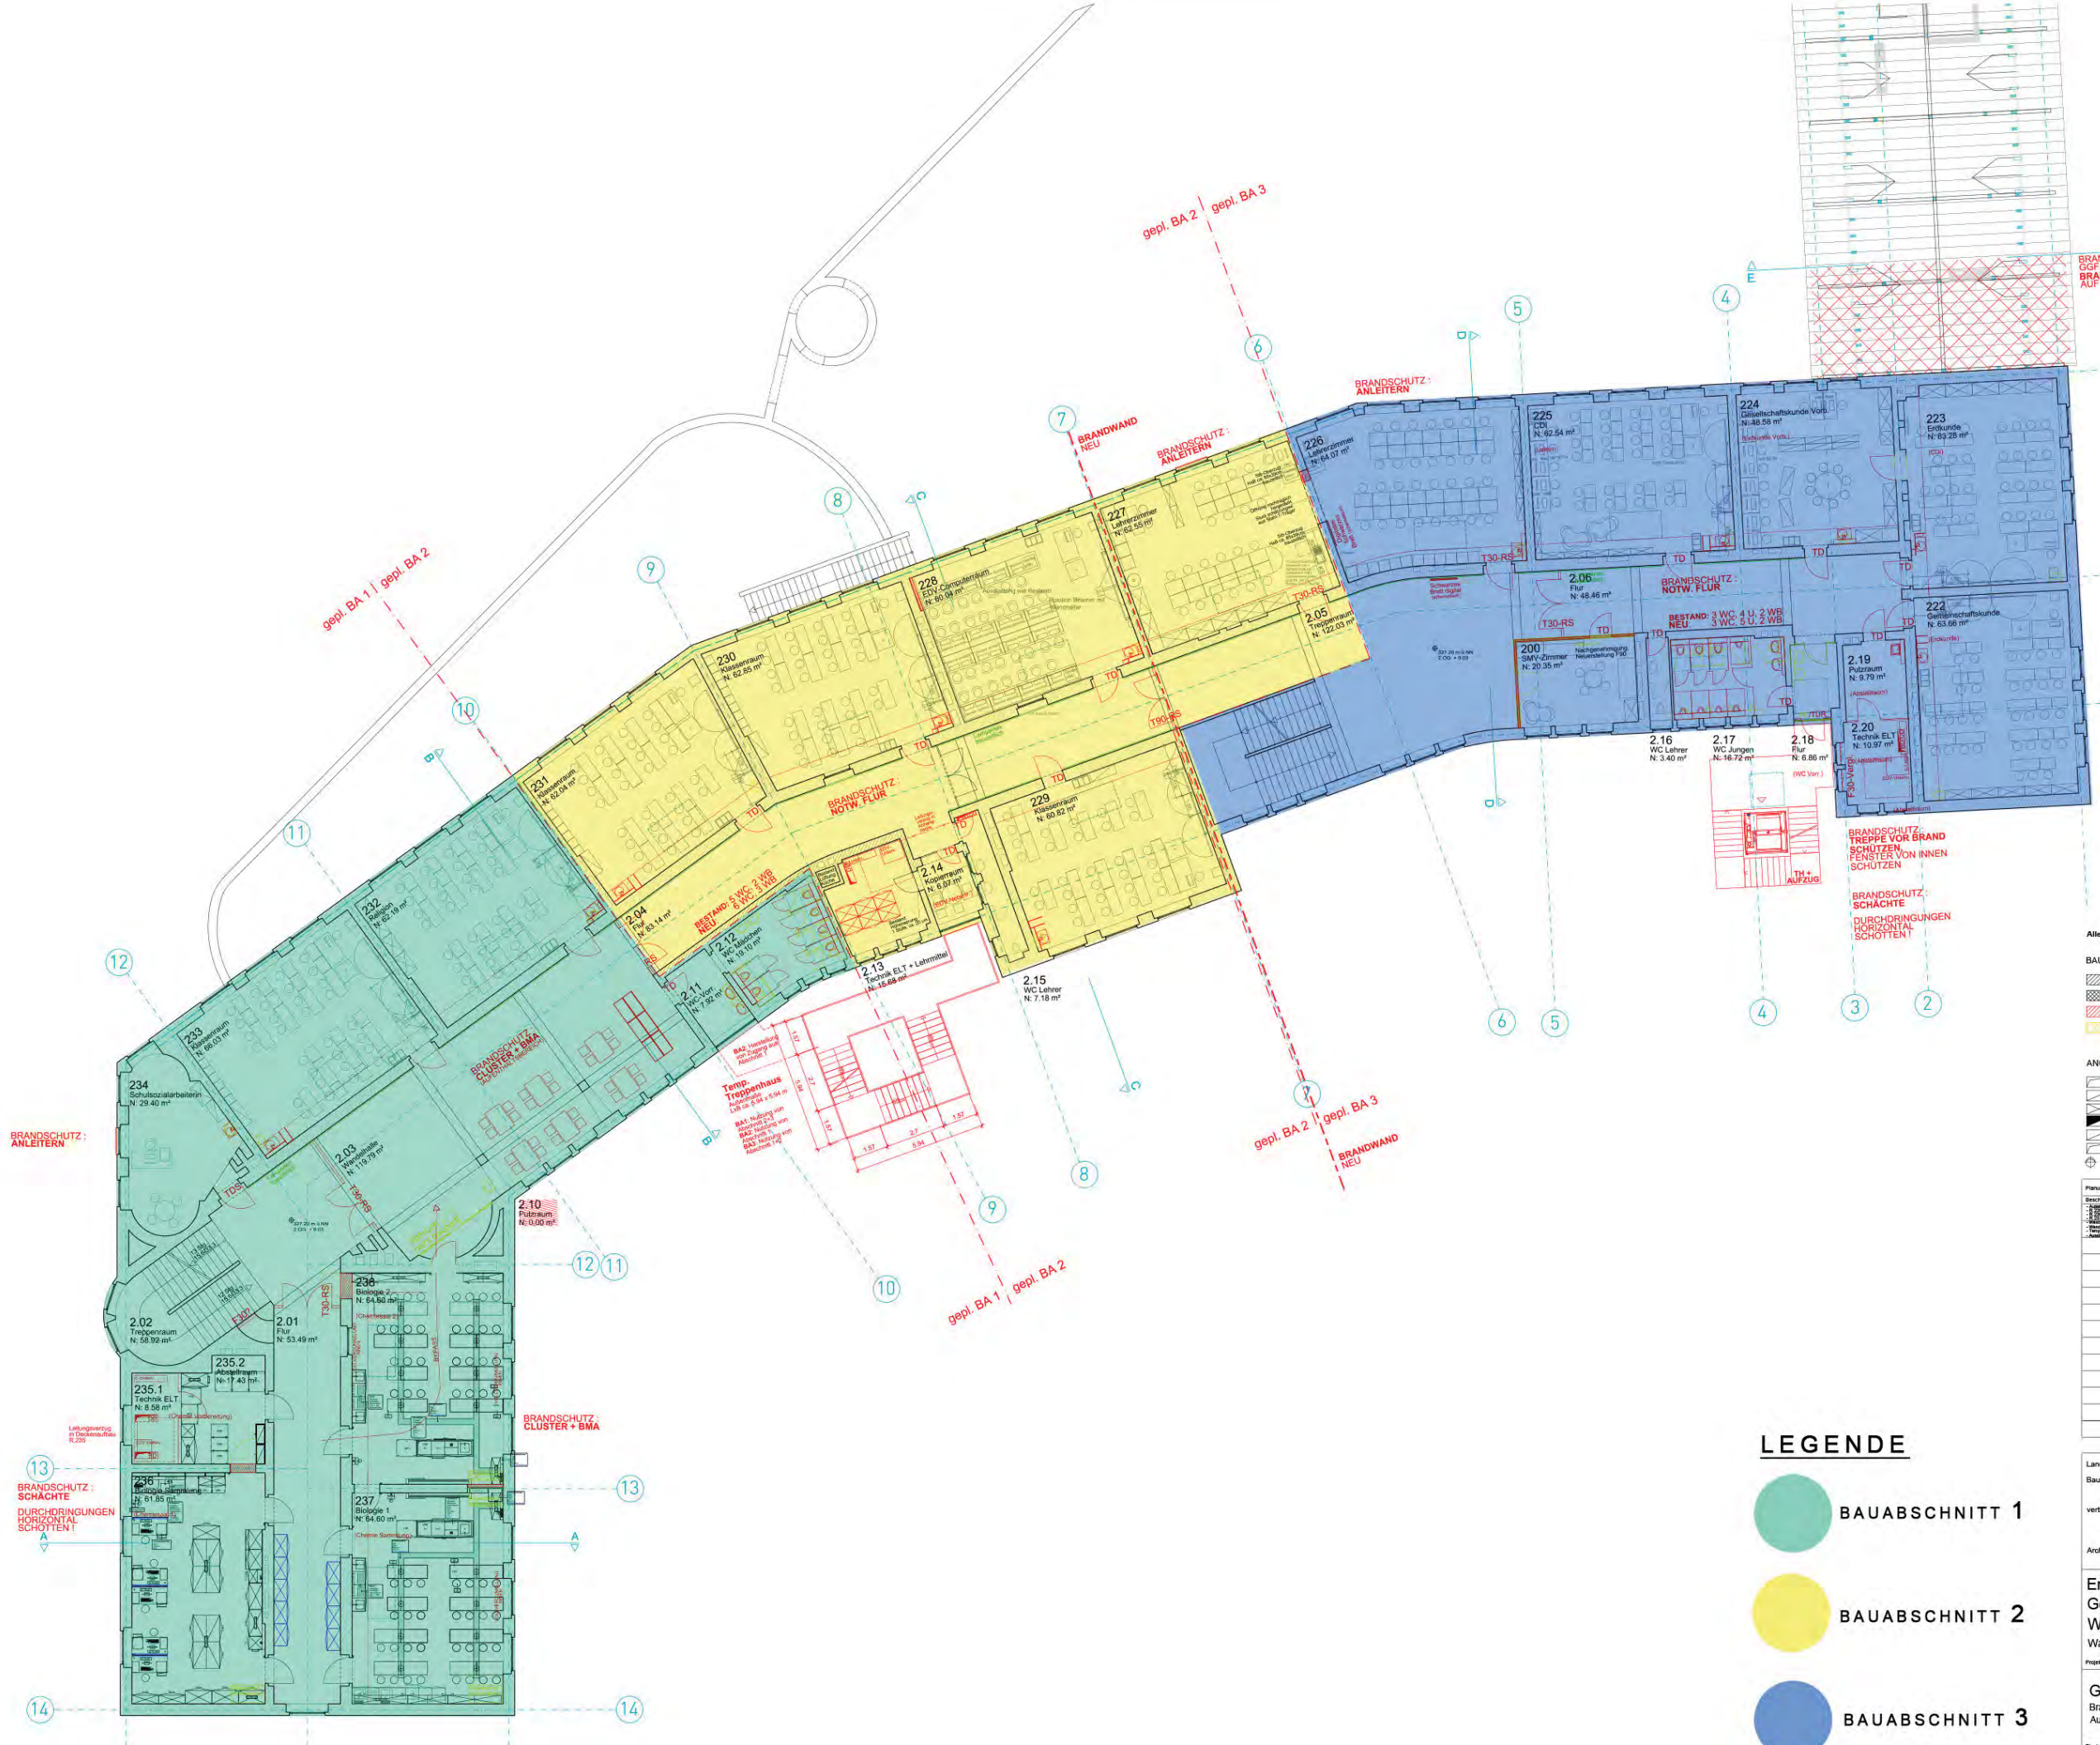

BRANDSCHUTZ: GGF. MASSNAHME GG BRANDÜBERSCHLAG AUF DACH

BRANDSCHUTZ: ANLEITERN

BRANDSCHUTZ: ANLEITERN

BRANDSCHUTZ: NOTW. FLUR

BRANDSCHUTZ: NOTW. FLUR

BRANDSCHUTZ: CLUSTER + BMA

BRANDSCHUTZ: TREPPE VOR BRAND SCHÜTZEN FENSTER VON INNEN SCHÜTZEN

BRANDSCHUTZ: SCHÄCHTE DURCHDRINGUNGEN HORIZONTAL SCHÜTTEN!

Alle Maße sind verantwortlich am Bau zu prüfen.

ZEICHENERKLÄRUNG

- BAUTEILE**
- Bestandswand
 - Übergang
 - Gämmung
 - Mauerwerk Planung
 - Abbruch
- ANGABEN ZU AUSSPARUNGEN**
- DD Deckenabruch
 - DA Deckenausparung
 - WC Wandabruch
 - WA Wandausparung
 - BA Fundamentausparung ab OK / FFB (Bestand)
 - BD Fundamentabruch
 - DD Fundamentabruch
- ZEICHENERKLÄRUNG (Continued)**
- Kofe Ausbau
 - Kofe Fortbau
 - Deckenkante
 - Brückenkante
 - Opportune
 - Ubr
 - FFB T
 - FFB B
 - FFB S
 - URSD
 - URSD
 - VGL
 - VA
 - BRH
 - WE
 - BE
 - CE
 - UZ
 - ST
 - BE
 - CE
 - UZ
 - ST
 - BE
 - CE
 - UZ
 - ST
 - BE
 - CE
 - UZ
 - ST

LEGENDE

- BAUABSCHNITT 1
- BAUABSCHNITT 2
- BAUABSCHNITT 3

| Planungsunterlagen von: | Masten, Höhenakten, Systemen, Einbauten etc., sind unverzüglich schriftlich der Bauleitung zu melden! | Datum | Name | Titel |
|-------------------------|---|------------|------|-------|
| Beschreibung | | 11.11.2019 | TK | A |
| | | 25.11.2019 | TK | B |
| | | | | |
| | | | | |
| | | | | |
| | | | | |
| | | | | |
| | | | | |
| | | | | |
| | | | | |
| | | | | |

Landeshauptstadt: **STUTTGART**

Bauherr: Referat Jugend und Bildung
Schulverwaltungsamt

vertreten durch: Technisches Referat
Hochbauamt 05-4
Hauptstätter Str. 66, 70178 Stuttgart

Architekt: H | S | S Harder stumpf schramm
Gorch-Fock-Str. 30, 70619 Stuttgart



Entwurf
Generalsanierung
Wagenburg-Gymnasium
Wagenburgstr. 30, Stuttgart-Ost

Projektbezeichnung

Grundriss 2. Obergeschoss
Brandschutz / Technik / Aufzug /
Ausstattung NWT / Ausstattung SVA

Planer

03610401

Projektnummer SVA

Projektnummer Papier

Maßstab: 1:100

Plangröße: DIN A0

Gezeichnet: TK

Datum: 30.10.2019

Plannummer Hochbauamt

| Plan | Phase | Bezeichnung | Zeichner |
|------|-------|-------------|----------|
| 1 | 2 | 0 | 3 |
| 0 | 2 | 0 | 2 |
| 2 | 0 | 3 | 0 |
| 2 | 0 | 3 | 0 |



Ansicht Süd-West



Ansicht Nord-Ost

LEGENDE

- BAUABSCHNITT 1
- BAUABSCHNITT 2
- BAUABSCHNITT 3

| | | |
|--|---|-----------------------|
| Landeshauptstadt: STUTTGART | | |
| Bauherr | Referat Jugend und Bildung Schulverwaltungsamt | |
| vertreten durch | Technisches Referat Hochbauamt 05-4 Hauptstätter Str. 66, 70178 Stuttgart | |
| Architekt | H J S Harder stumpff schramm Gorch-Fock-Str. 30, 70619 Stuttgart | |
| Vorentwurf Generalsanierung Wagenburg-Gymnasium Wagenburgstr. 30, Stuttgart-Ost | | 03610401 |
| Projektbezeichnung | | Projektnummer: nBA |
| Planung Ansichten Süd-West, Nord-Ost | | Projektnummer: Papier |
| Datum: 25.11.2019 | | Skala: 1:100 |
| Planmaß | | Format: DIN A0 |
| Gezeichnet: TK | | Gezeichnet: TK |
| A E H L S F T X | | Gezeichnet: TK |
| Plannummer Hochbauamt | | Gezeichnet: TK |
| 1 2 1 1 A S W | | Gezeichnet: TK |
| Planer | | Gezeichnet: TK |