

**BELAGSSANIERUNG SPORTFLÄCHE
SPORTHALLE WEST**

PLAN 14 WERKPLAN 1

Plan 14.1. WERKPLAN 1

Grundriss

M 1:100

Plan 14.2. SCHNITT A-A'

Regelschichtaufbau

M 1:5

Plan 14.3. SCHNITT B-B'

Flachdachentwässerung

M 1:5

Plan 14.4. SCHNITT C-C'

Anschluss aufgehendes Bauteil

M 1:5

Plan 14.5. SCHNITT D-D'

Bewegungsfuge

M 1:5

Plan 14.6. SCHNITT E-E'

Höhenversatz

M 1:5

Plan 14.7. SCHNITT F-F'

Trogelement


M 1:5

Plan 14.8. SCHNITT G-G'

Entwässerung Bodenplatte

M 1:5

BELAGSSANIERUNG SPORTFLÄCHE SPORTHALLE WEST: WERKPLAN 1

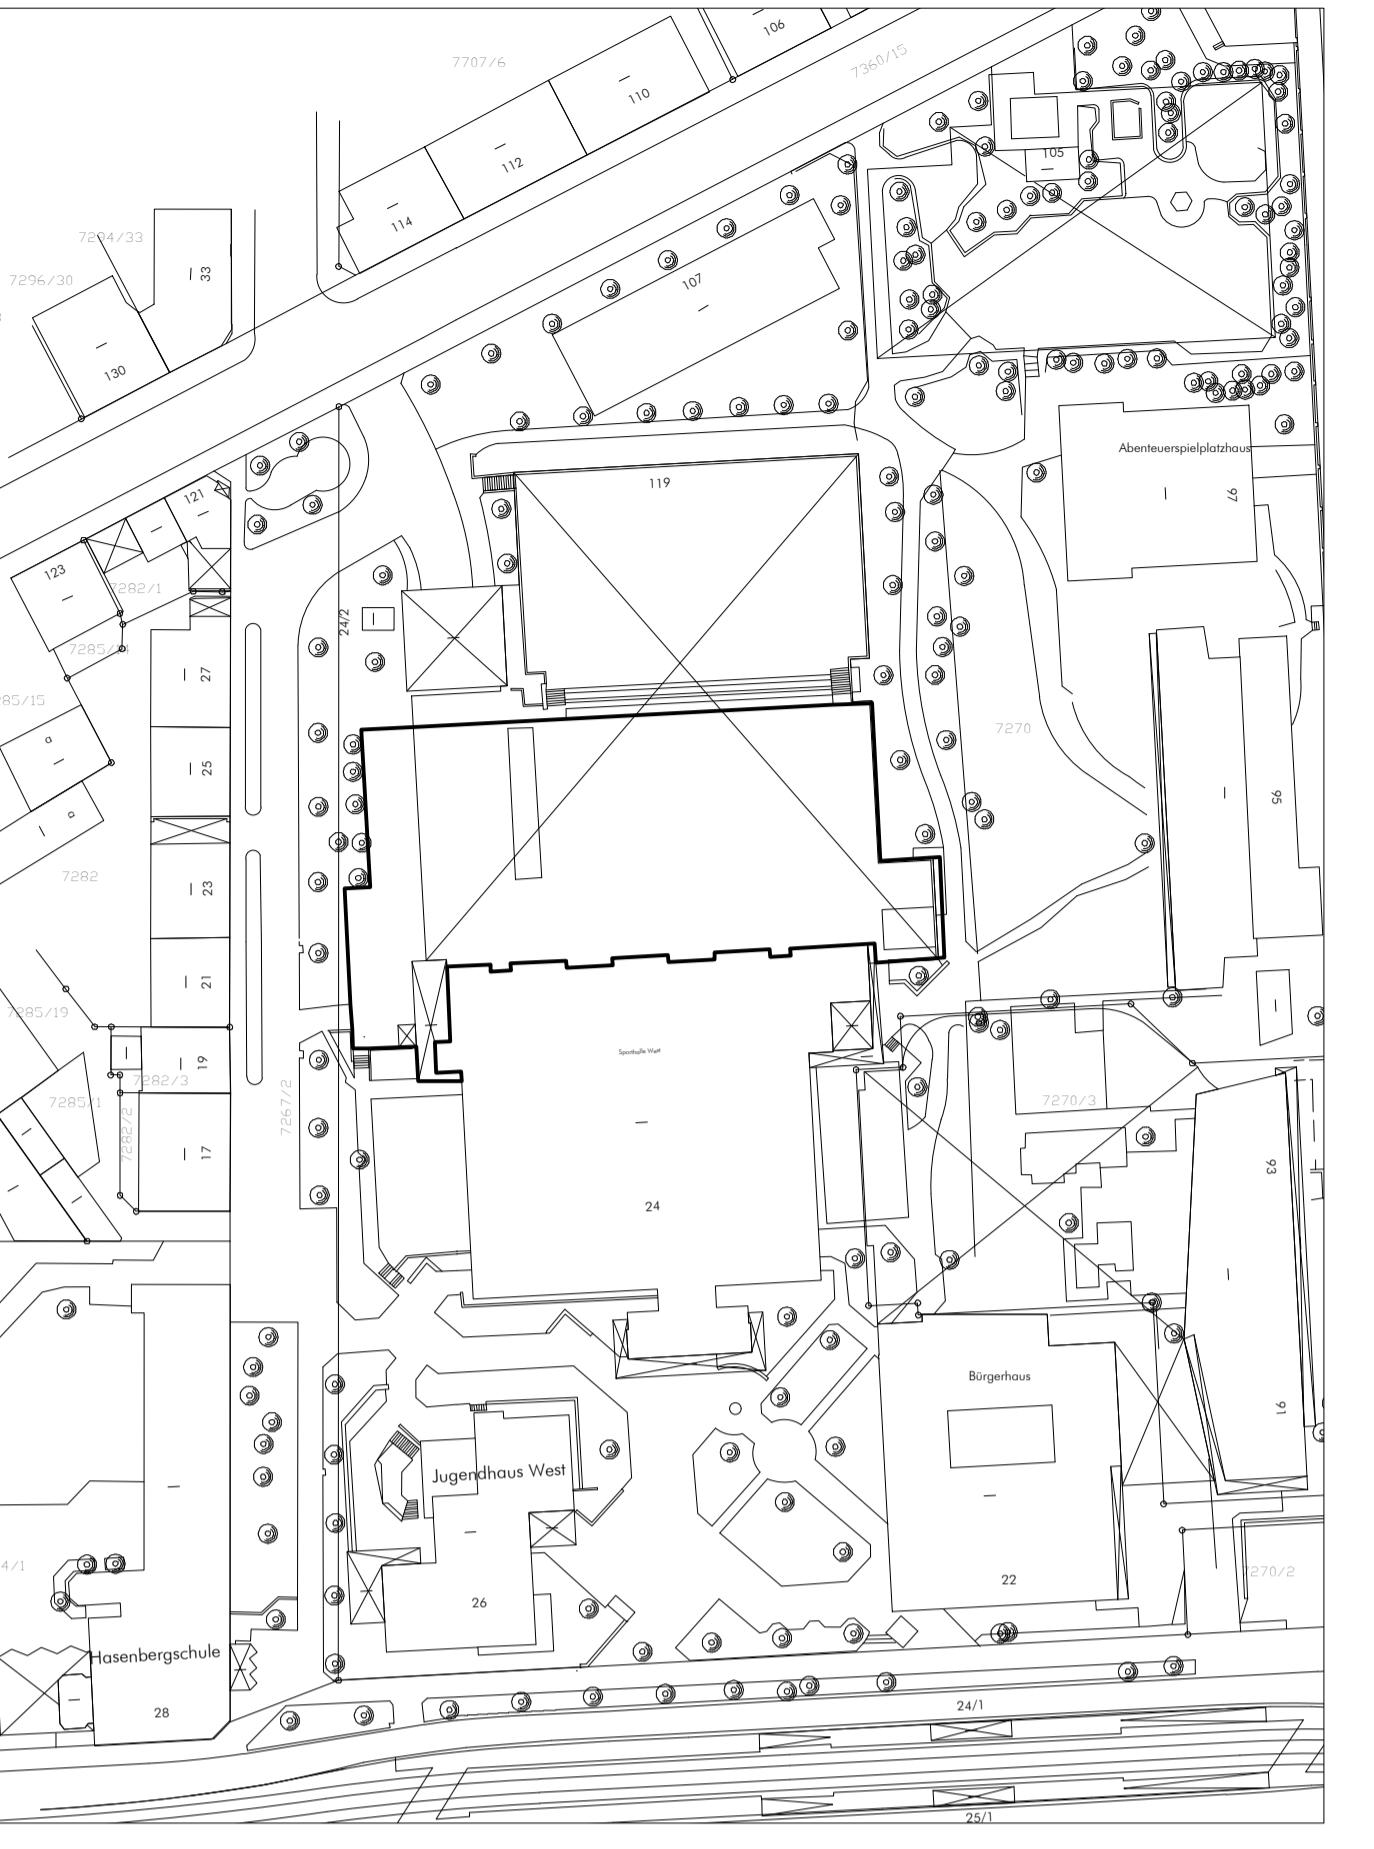


VORABZUG
Stand: 14.01.2011

STUTTGART		Datum
Landeshauptstadt Stuttgart	Garten-, Friedhofs- und Forstamt	
BELAGSSANIERUNG SPORTFLÄCHE SPORTHALLE WEST		
WERKPLAN 1	FORSTSTR. 21	Projektnummer
	70193 STUTTGART	Zeichnung Nr.
		14.1.
		Maßstab
		1:100
Gezeichnet	Bearbeitet	Fachsprecher/-in
R.H.	18.01.2011	Bezirksleitung
Abteilungsleitung		Amtsleitung
RAINER RÜBSAMEN GARTEN- UND LANDSCHAFTSPLANUNG		
RAINER RÜBSAMEN FREIER LANDSCHAFTSARCHITEKT REINSBURGSTRASSE 102 70197 STUTTGART TEL. 0711/626392 FAX 0711/628849 www.rainerruebsamen.de info@rainerruebsamen.de		

BELAGSSANIERUNG SPORTFLÄCHE SPORTHALLE WEST: WERKPLAN 1

REGELSCHNITT A-A': REGELSCHICHTAUFBAU

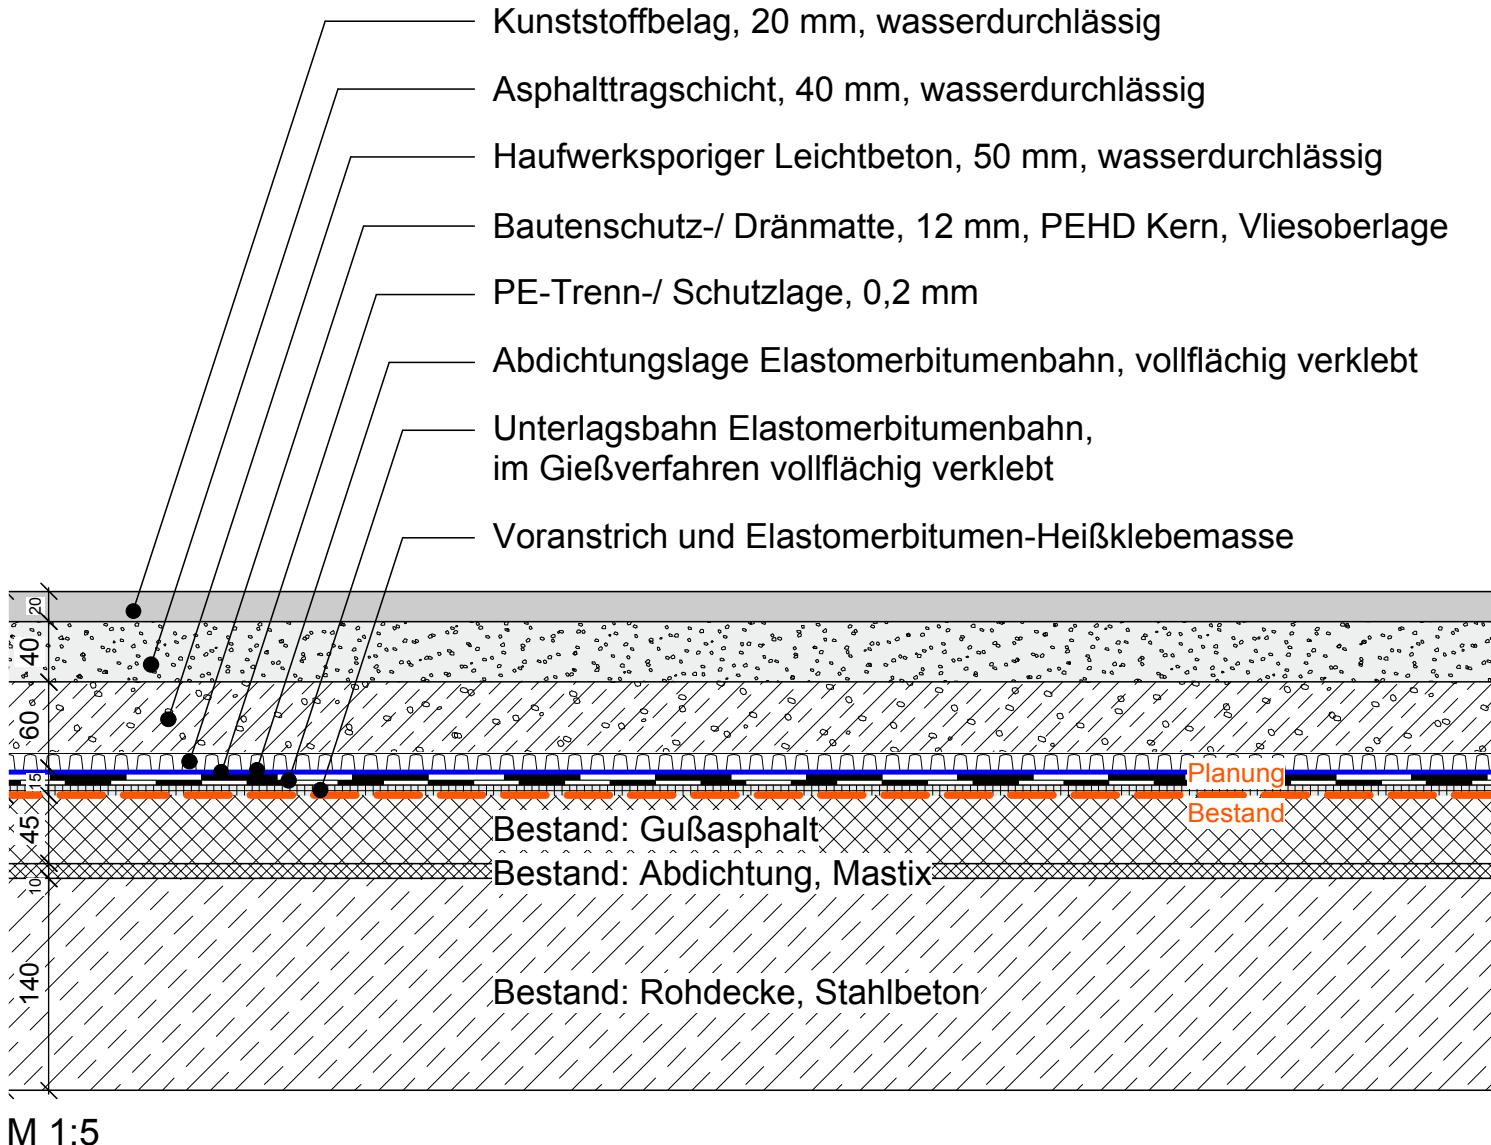


VORABZUG
Stand: 14.01.2011

Landeshauptstadt Stuttgart Garten-, Friedhofs- und Forstamt	STUTTGART	
BELAGSSANIERUNG SPORTFLÄCHE	Datum	
SPORTHALLE WEST	Projektnummer	
WERKPLAN 1/ Schnitt A-A'	Zeichnung Nr.	
FORSTSTR. 21	14.2.	
70193 STUTTGART	Maßstab	1:100
Geezeichnet R.H.	Bearbeitet 18.01.2011	Fachsprecher/-in
Abteilungsleitung	Amtsleitung	Bezirksleitung
RAINER RÜBSAMEN GARTEN- UND LANDSCHAFTSPLANUNG		
RAINER RÜBSAMEN FREIER LANDSCHAFTSARCHITEKT REINSBURGSTRASSE 102 70197 STUTTGART TEL. 0711/ 626392 FAX 0711/ 628849 www.raineruelsamen.de info@raineruelsamen.de		

BELAGSSANIERUNG SPORTFLÄCHE SPORTHALLE WEST: WERKPLAN 1

REGELSCHNITT B-B': FLACHDACHEINLAUF

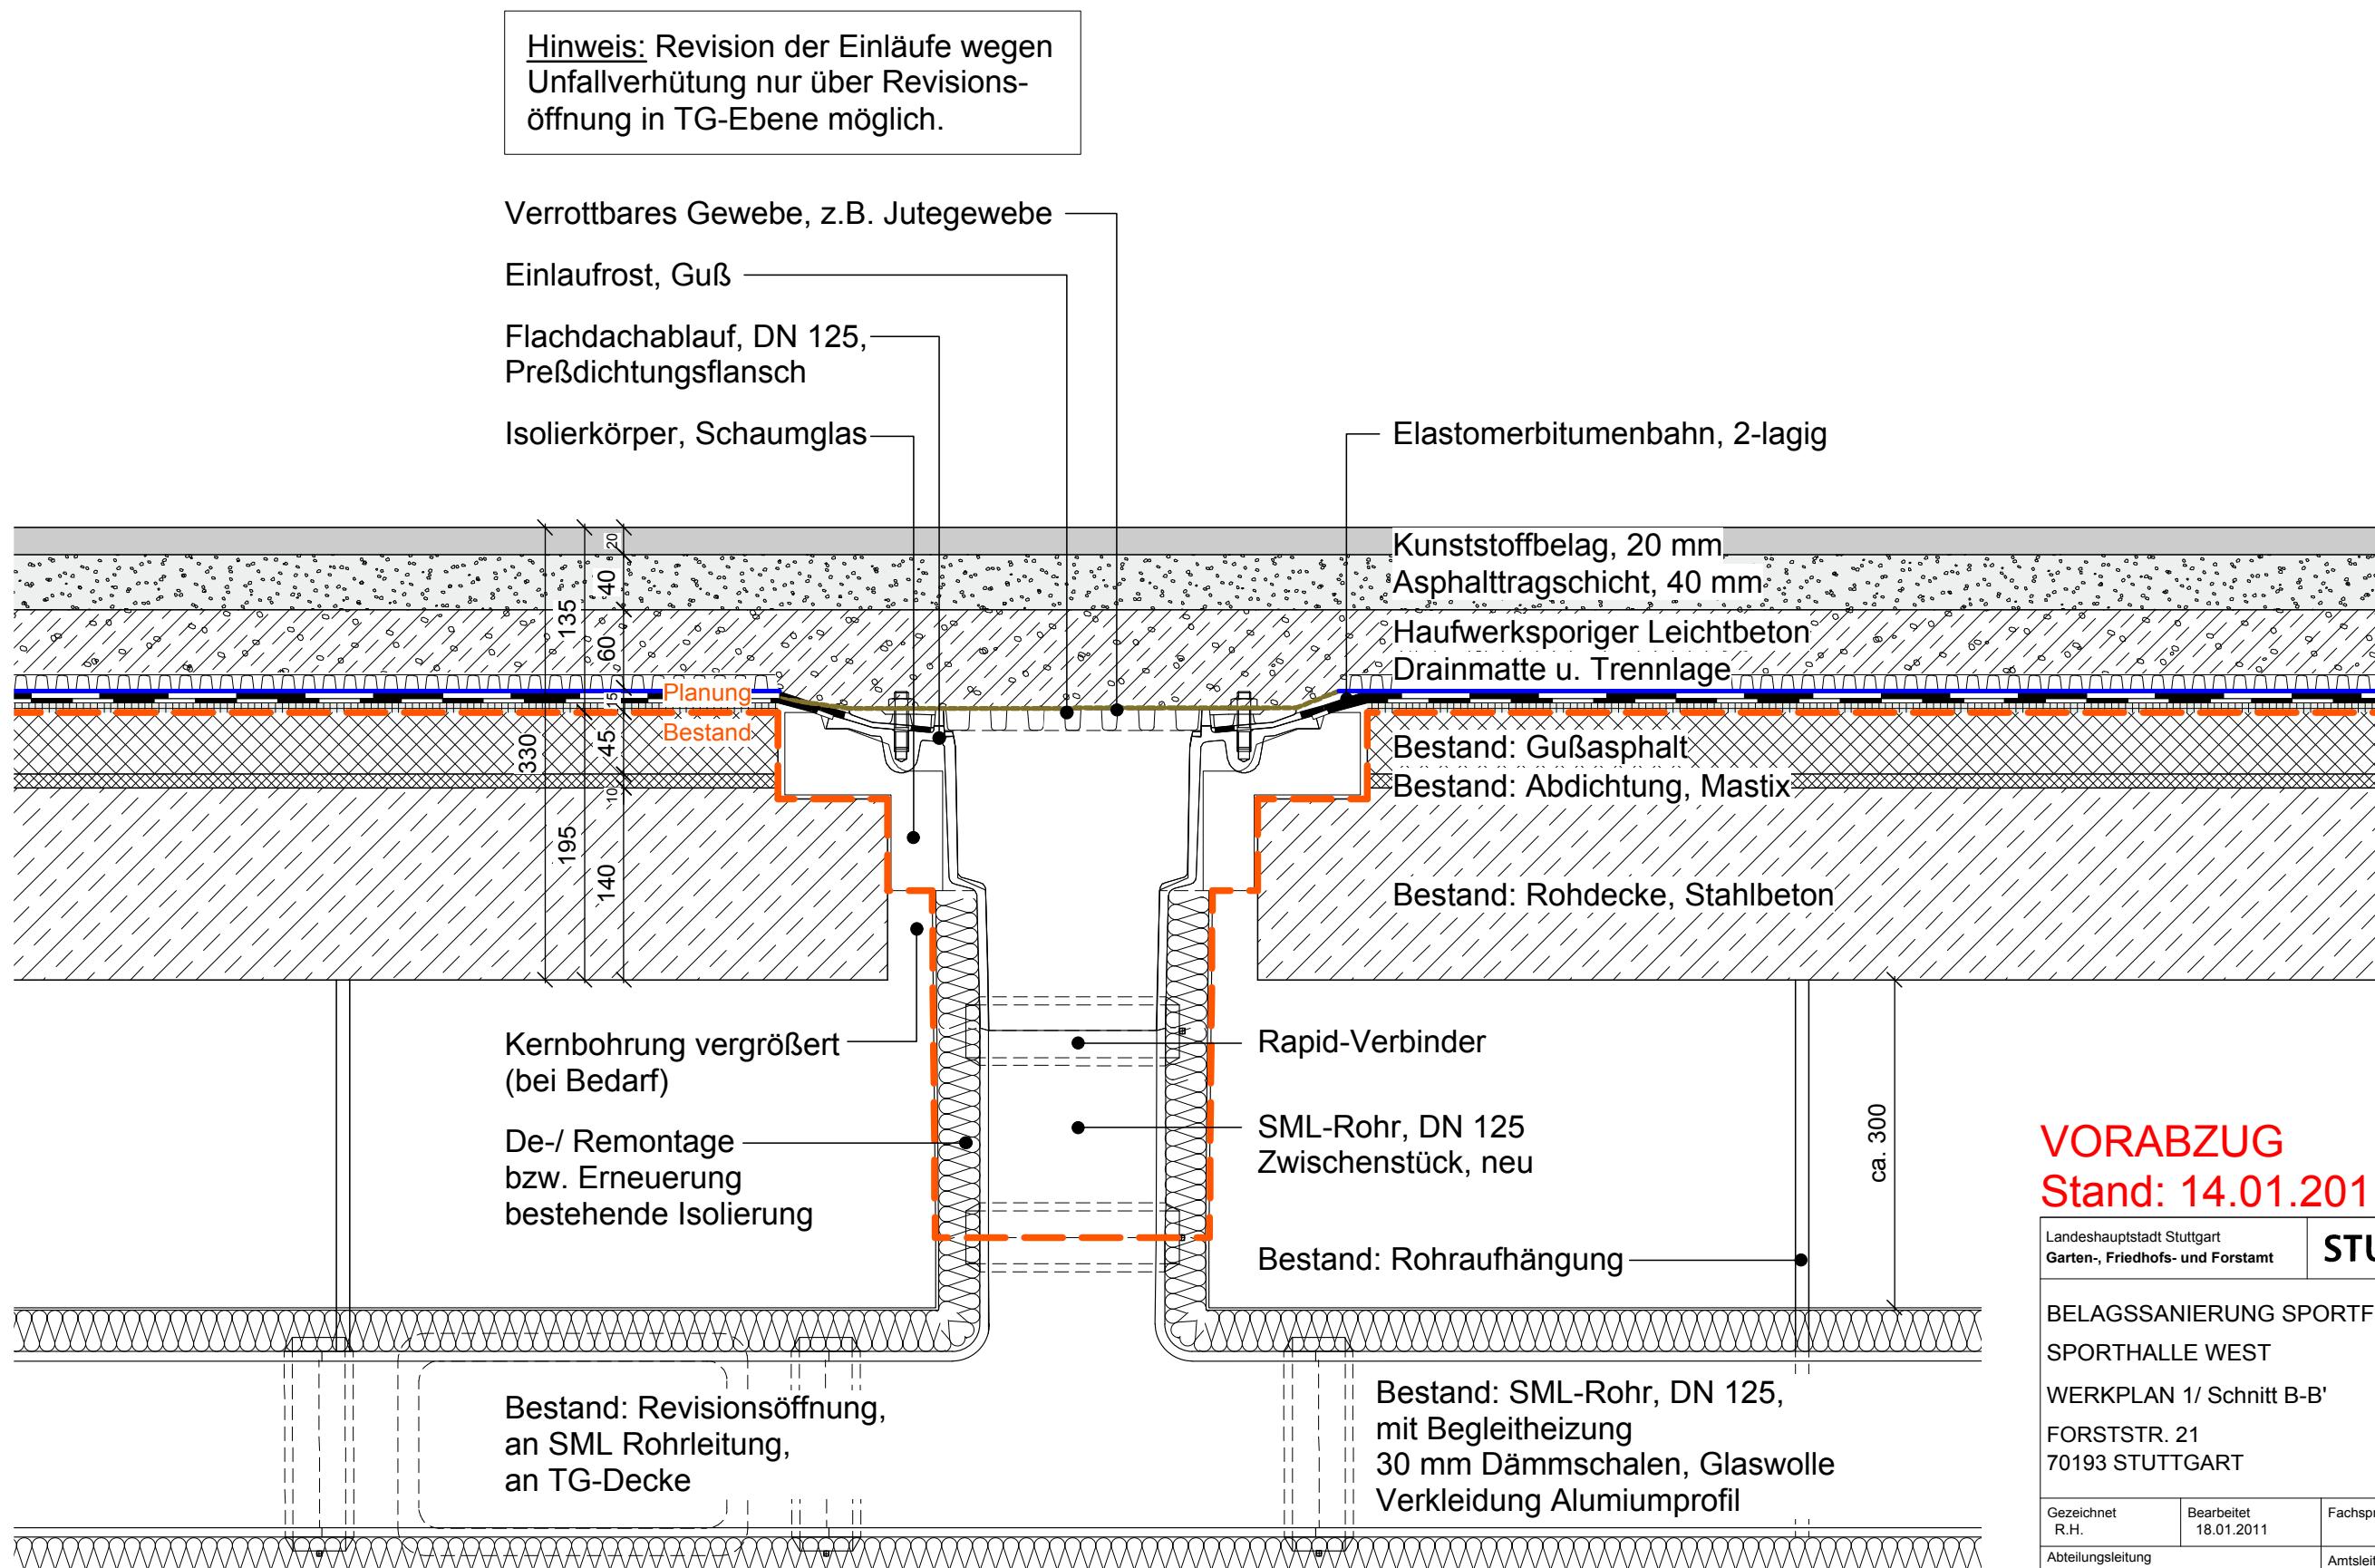


VORABZUG
Stand: 14.01.2011

Landeshauptstadt Stuttgart Garten-, Friedhofs- und Forstamt	STUTTGART	
BELAGSSANIERUNG SPORTFLÄCHE	Datum	
SPORTHALLE WEST	Projektnummer	
WERKPLAN 1/ Schnitt B-B'	Zeichnung Nr.	14.3.
FORSTSTR. 21	Maßstab	1:100
70193 STUTTGART		
Gezeichnet R.H.	Bearbeitet 18.01.2011	Fachsprecher/-in
Abteilungsleitung		Amtsleitung
RAINER RÜBSAMEN GARTEN- UND LANDSCHAFTSPLANUNG	RAINER RÜBSAMEN FREIER LANDSCHAFTSARCHITEKT REINSBURGSTRASSE 102 70197 STUTTGART TEL. 0711/ 626392 FAX 0711/ 628849 www.rainerruebsamen.de info@rainerruebsamen.de	

BELAGSSANIERUNG SPORTFLÄCHE SPORTHALLE WEST: WERKPLAN 1

REGELSCHNITT C-C': ANSCHLUSS AUFGEHENDES BAUTEIL

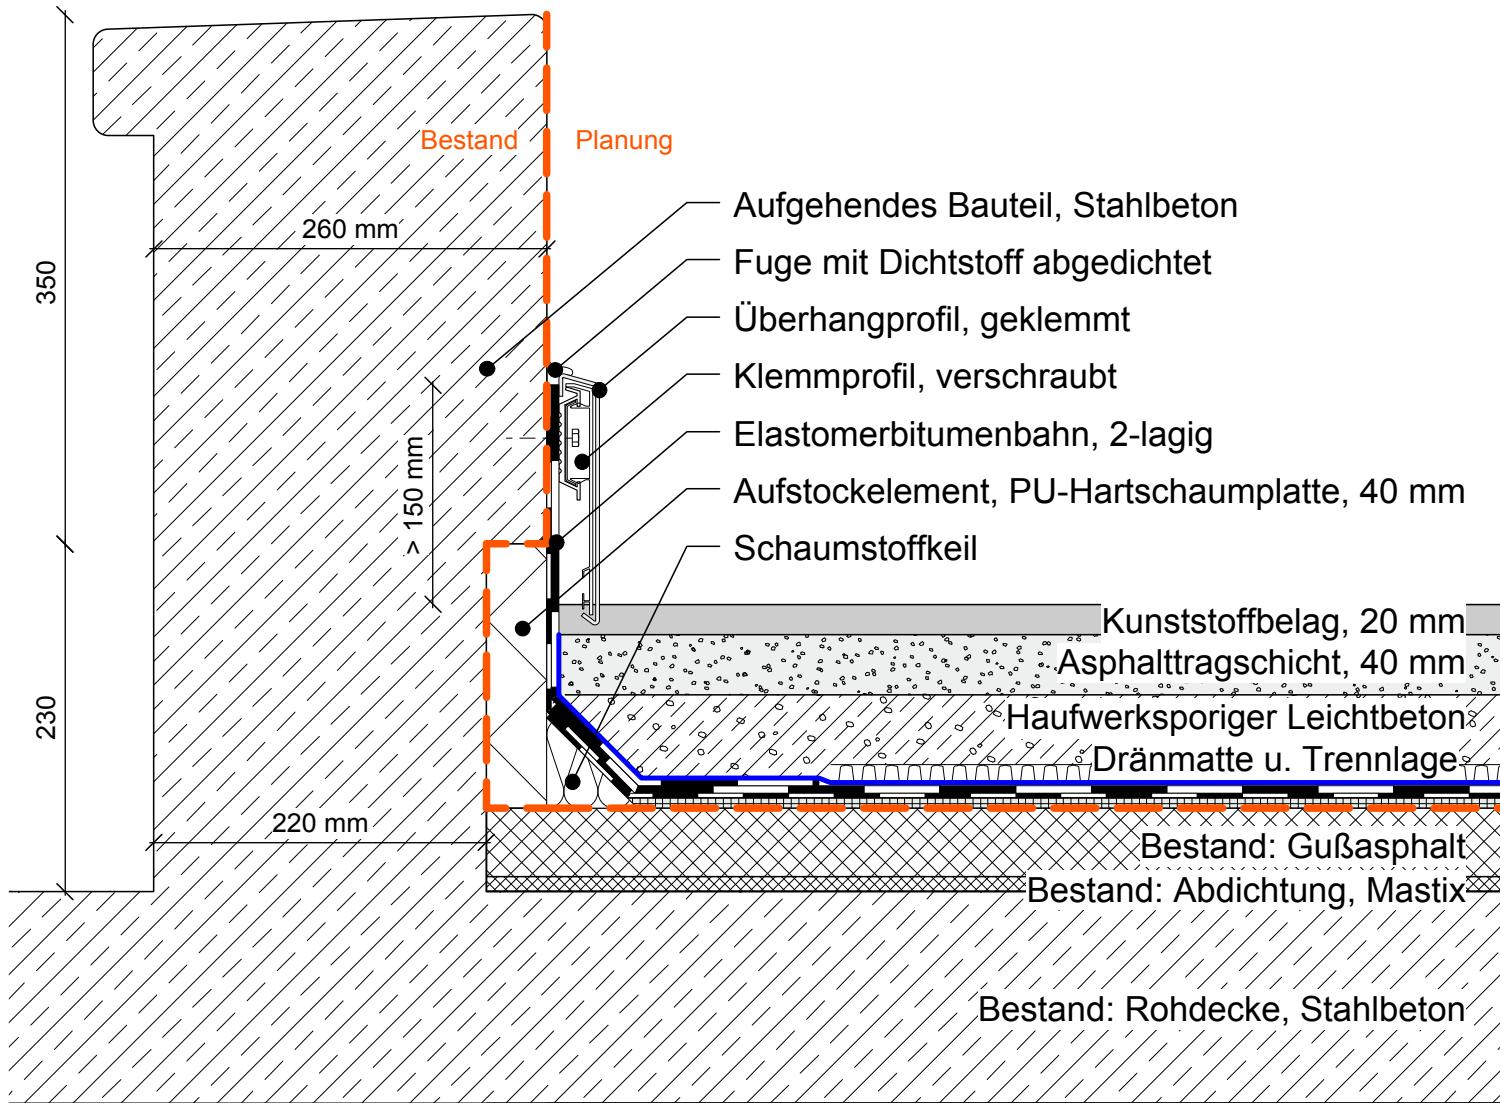


VORABZUG
Stand: 14.01.2011

STUTTGART		Bezirksleitung
Landeshauptstadt Stuttgart Garten-, Friedhofs- und Forstamt	Datum	
BELAGSSANIERUNG SPORTFLÄCHE SPORTHALLE WEST	Projektnummer	
WERKPLAN 1/ Schnitt C-C'	Zeichnung Nr.	14.4.
FORSTSTR. 21 70193 STUTTGART	Maßstab	1:100
Geezeichnet R.H. Bearbeitet 18.01.2011 Fachsprecher/-in		
Abteilungsleitung	Amtsleitung	
RAINER RÜBSAMEN GARTEN- UND LANDSCHAFTSPLANUNG		RAINER RÜBSAMEN FREIER LANDSCHAFTSARCHITEKT REINSBURGSTRASSE 102 70197 STUTTGART TEL. 0711/ 626392 FAX 0711/ 628849 www.raineruebsamen.de info@raineruebsamen.de

BELAGSSANIERUNG SPORTFLÄCHE SPORTHALLE WEST: WERKPLAN 1

REGELSCHNITT D-D': BEWEGUNGSFUGE

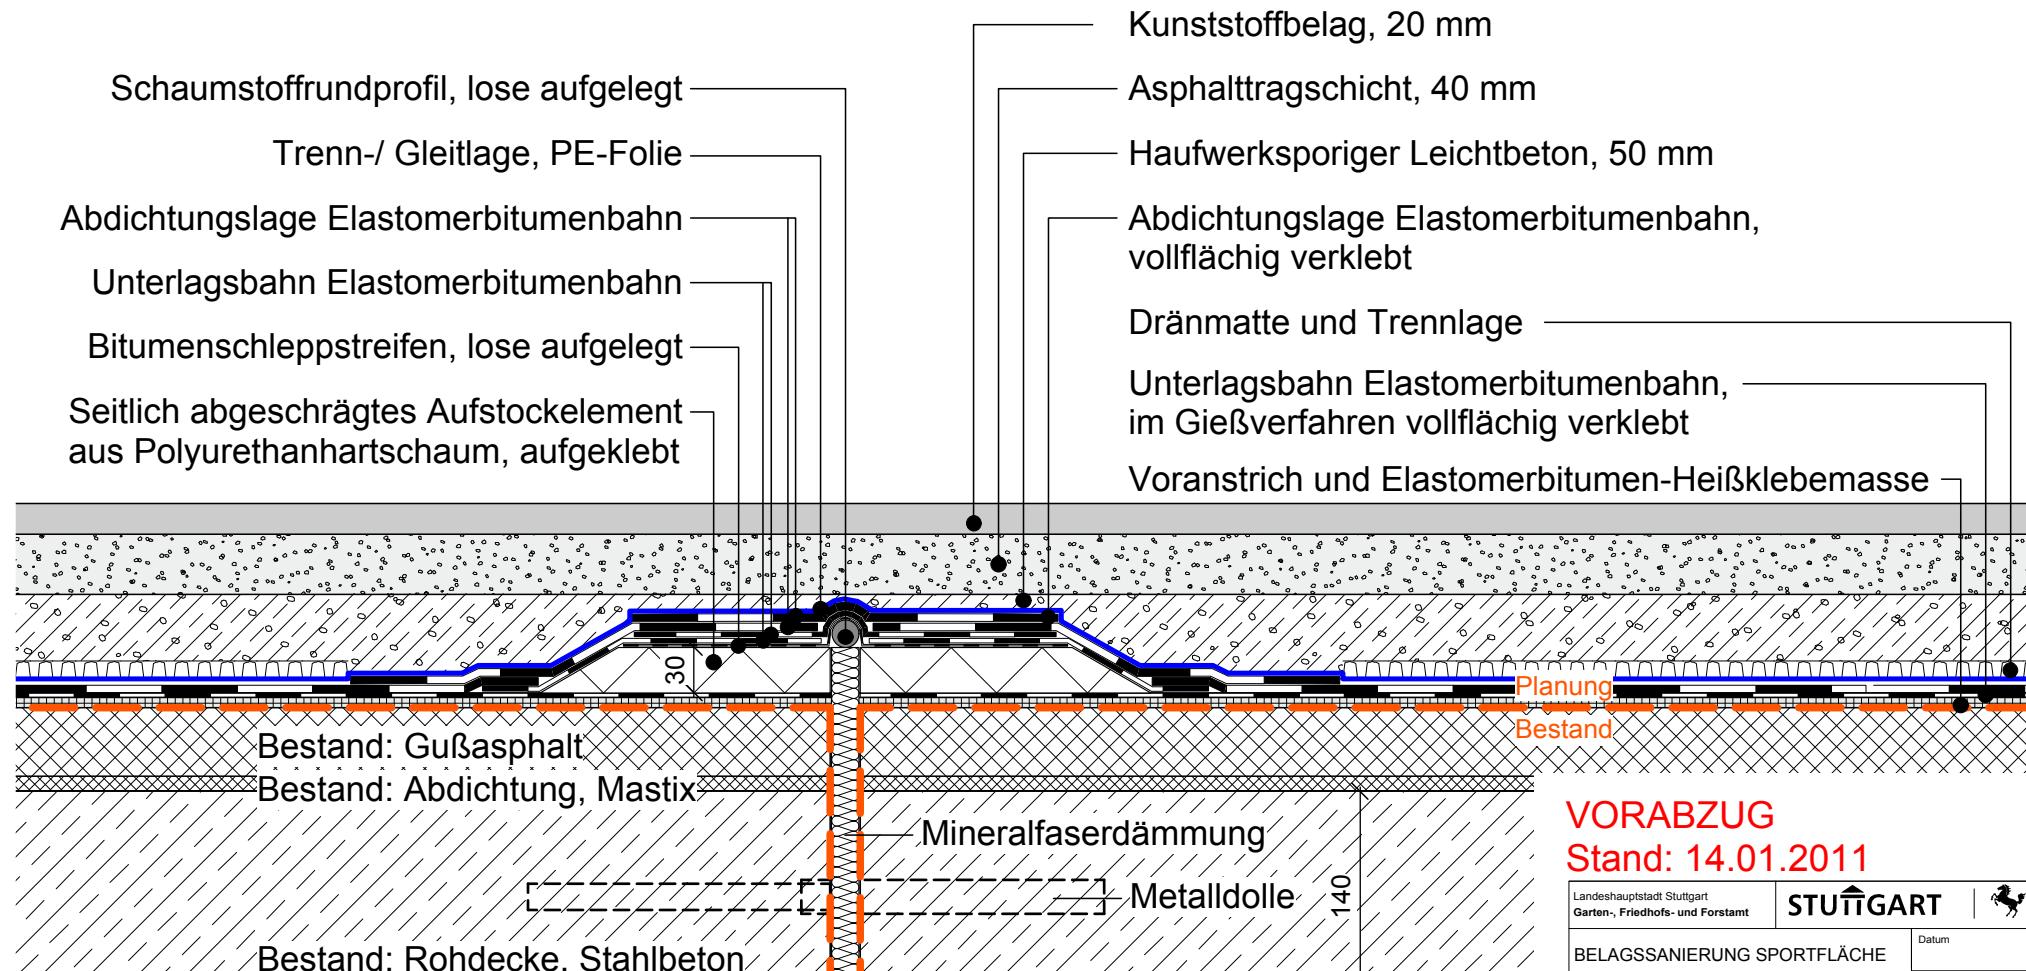


M 1:5

VORABZUG
Stand: 14.01.2011

Landeshauptstadt Stuttgart Garten-, Friedhofs- und Forstamt		Datum
		Projektnummer
		Zeichnung Nr. 14.5.
		Maßstab 1:100
Gezeichnet R.H.	Bearbeitet 18.01.2011	Fachsprecher/-in
Abteilungsleitung		Amtsleitung
RAINER RÜBSAMEN <small>GARTEN- UND LANDSCHAFTSPLANUNG</small>		
<small>RAINER RÜBSAMEN FREIER LANDSCHAFTSARCHITEKT REINBURGSTRASSE 102 70197 STUTTGART TEL. 0711/ 626392 FAX 0711/ 628849 www.raineruebsamen.de info@raineruebsamen.de</small>		

BELAGSSANIERUNG SPORTFLÄCHE SPORTHALLE WEST: WERKPLAN 1
REGELSCHNITT E-E': HÖHENVERSATZ UNTERBAUTER/ NICHT UNTERBAUTER BEREICH

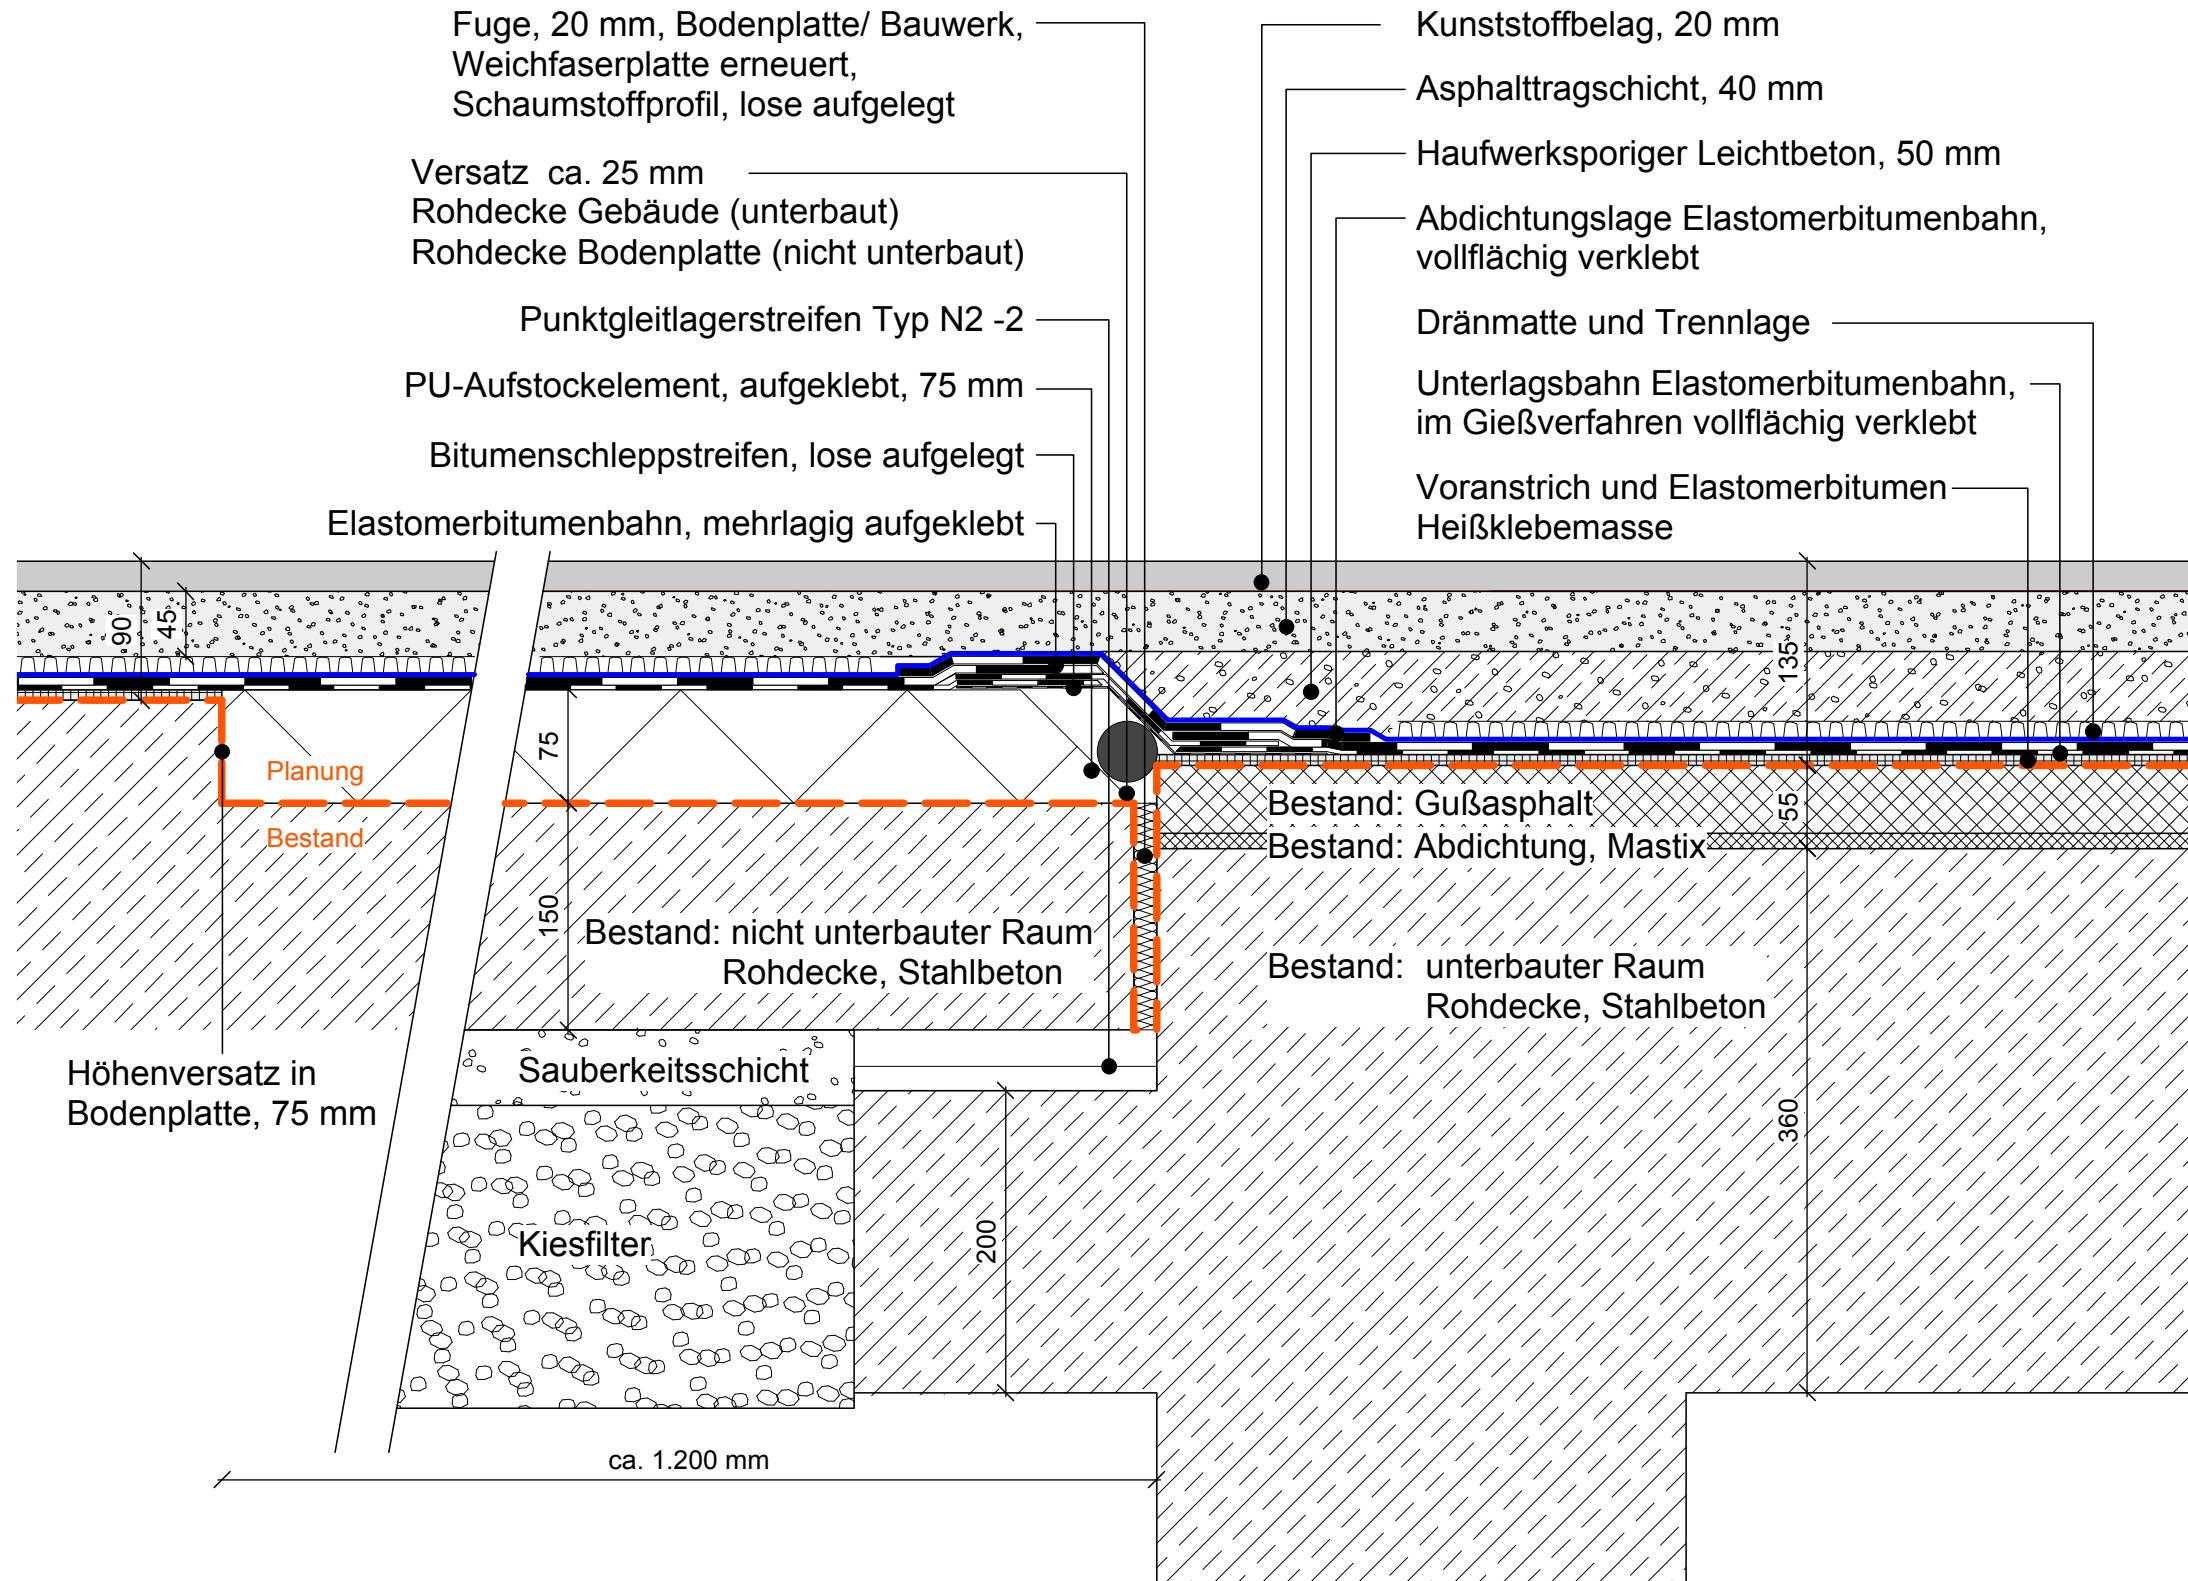


VORABZUG
Stand: 14.01.2011

Landeshauptstadt Stuttgart Garten-, Friedhofs- und Forstamt	STUTTGART	
BELAGSSANIERUNG SPORTFLÄCHE	Datum	
SPORTHALLE WEST	Projektnummer	
WERKPLAN 1/ Schnitt E-E'	Zeichnung Nr.	14.6.
FORSTSTR. 21	Maßstab	1:100
70193 STUTTGART		
Gezeichnet R.H.	Bearbeitet 18.01.2011	Fachsprecher/-in
Abteilungsleitung	Amtsleitung	
RAINER RÜBSAMEN GARTEN- UND LANDSCHAFTSPLANUNG	RAINER RÜBSAMEN FREIER LANDSCHAFTSARCHITEKT REINSBURGSTRASSE 102 70197 STUTTGART TEL. 0711/626392 FAX 0711/628849 www.raineruebsamen.de info@raineruebsamen.de	

BELAGSSANIERUNG SPORTFLÄCHE SPORTHALLE WEST: WERKPLAN 1

REGELSCHNITT F-F': TROGELEMENT

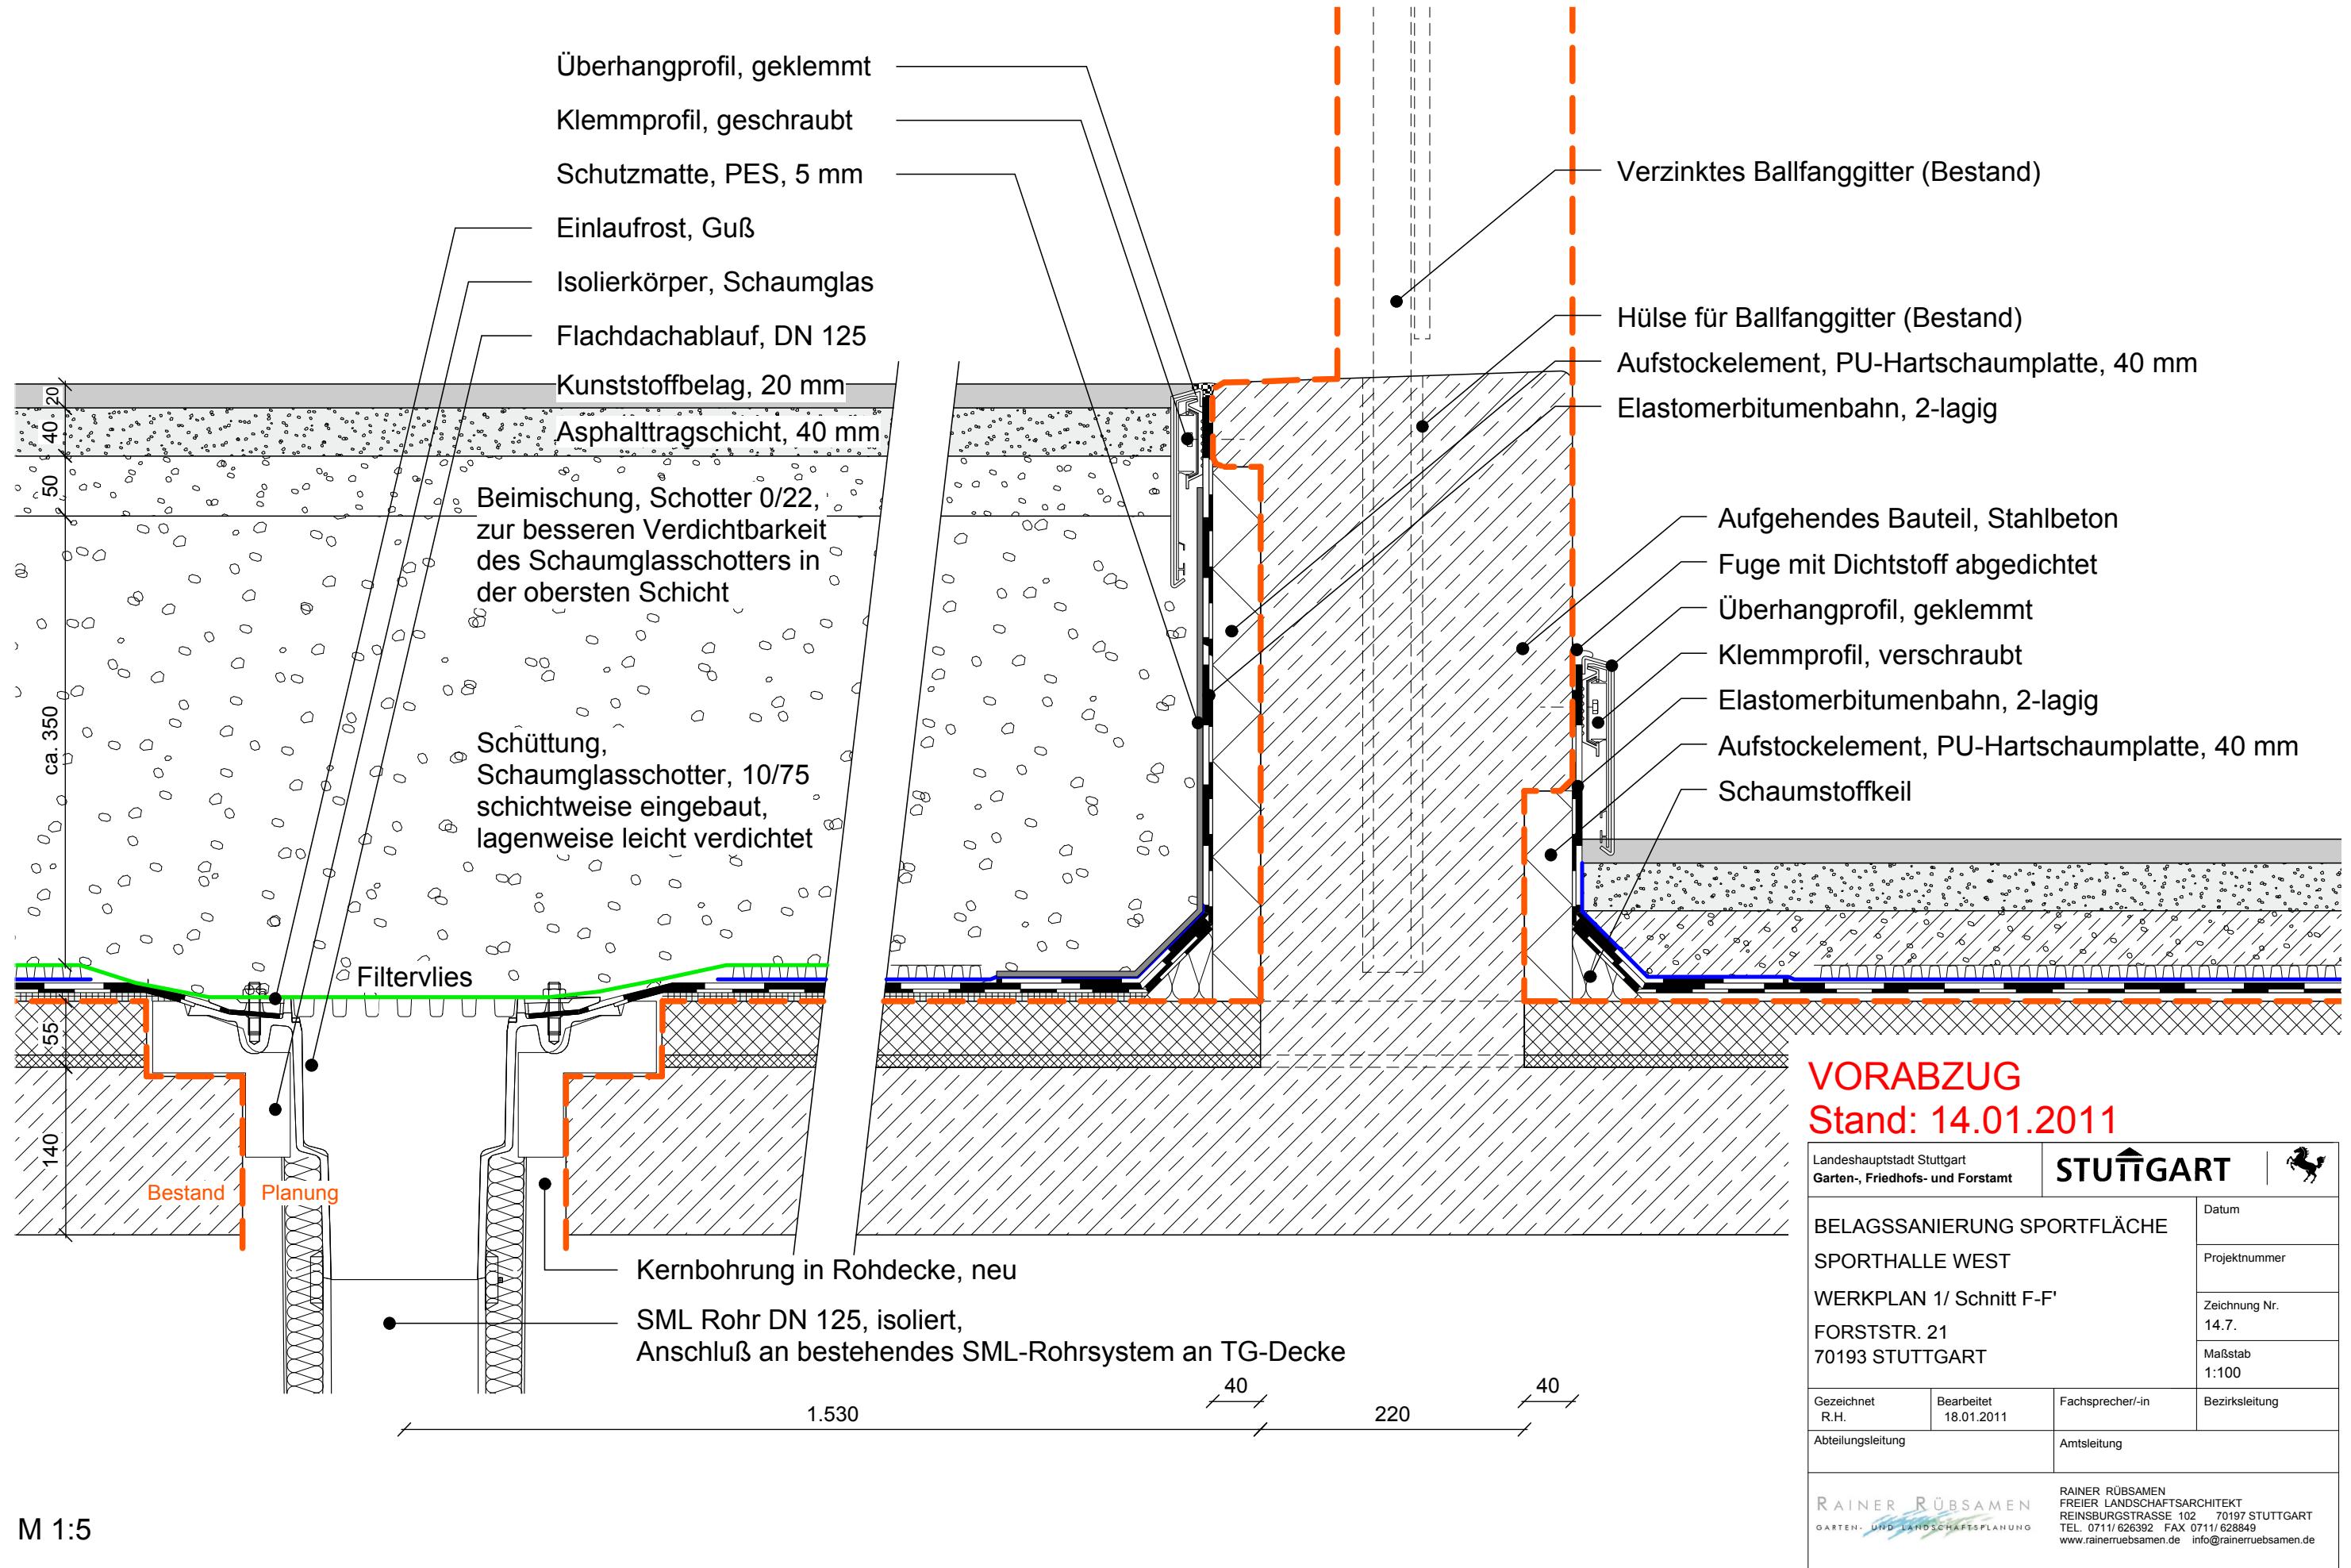

BELAGSSANIERUNG SPORTFLÄCHE SPORTHALLE WEST: WERKPLAN 1

REGELSCHNITT G-G': ENTWÄSSERUNG BODENPLATTE

