


Legende:

- Nach unten
- Nach oben

Anlage 1 GRDRs 305/2018

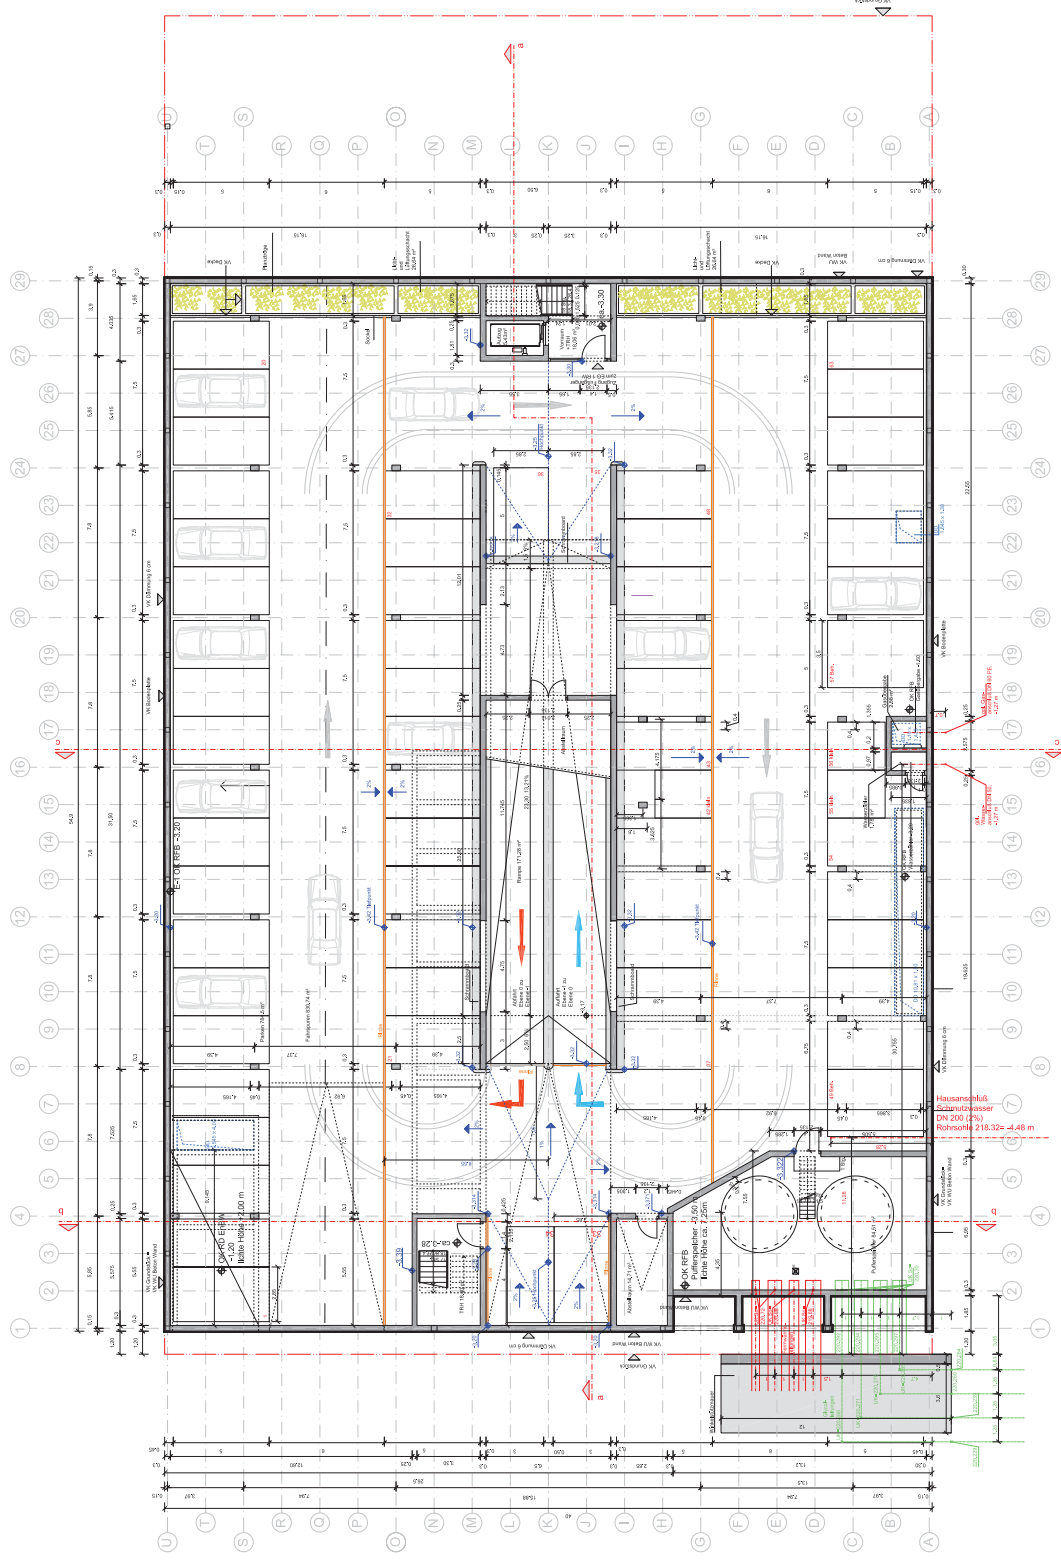

Projekt-Nr.	861	Projekt	Neckpark	Kommunaldienstleistung	4-1.3-AG-E-1-01
Stuttgart, den 12.04.18 Bauherr					
Stuttgart, den 12.04.18 Architekt					
<p>raspi ob. Architekturbüro Stuttgart Bismarckstr. 10 70372 Stuttgart Tel. 07141 3093101 Fax 07141 3093102 www.raspi-architekten.de</p> <p>Architekturbüro raspi ob. Architekturbüro Stuttgart Bismarckstr. 10 70372 Stuttgart Tel. 07141 3093101 Fax 07141 3093102 www.raspi-architekten.de</p>					
<p>Grundrisse Untergeschoss</p> <p>Maßstab: 1:100</p> <p>Blatt: 1135 x 694</p> <p>Blatt-Nr.: 1.3-AG-E-1-01</p>					