



Lageplan, M.: 1:200

Schnitt / Ansicht, M.: 1:100

LEGENDE:

Entwässerungseinrichtungen / Leitungen

- Rinnenplatten Beton 30x30x12cm in Betonbettung mit Strassenabläufen 50x30cm ggf. Flieskante aus Bordstein
- Hofablauf 30x30cm an Flieskante aus Stahl oder Bordstein
- Kastenrinne und Sinkkasten mit Gussabdeckung Klasse D400
- Oberflächengefälle

Beläge


- Hof- und Parkplatzfläche, Befestigung in Asphaltbelag mit Oberflächenbehandlung
- Hofflächen, Befestigung in Betonpflaster z.B. 30x30cm Rastermaß
- Zweiradstellflächen, Befestigung in Rosenfugenpflaster, z.B. 30x15cm Rastermaß
- Spielfläche, Befestigung mit Asphaltbelag Markierungen in RAL-Farbtönen
- wassergebundene Decke unter Bäumen Abstreumung mit Ziegelsplitt
- Einfassung aus Stahlkante oder Bordstein aus Beton z.B. T8/30

Vegetation

- Bodendecker geschnitten, Vorschlag *Lonicera pileata* (Büschingmyrthe)
- Hecke geschnitten, z.B. *Corpinus betulus* (Hainbuche) oder *Acer campestre* (Feldahorn)
- neuer Baum, Art noch festzulegen, Vorschlag wie Bestand
- Best. Baum, *Tilia cordata* (Winterlinde)

Sonstiges

- Sitzquader / -würfel aus Beton 50 cm hoch, Holzaufgabe optional

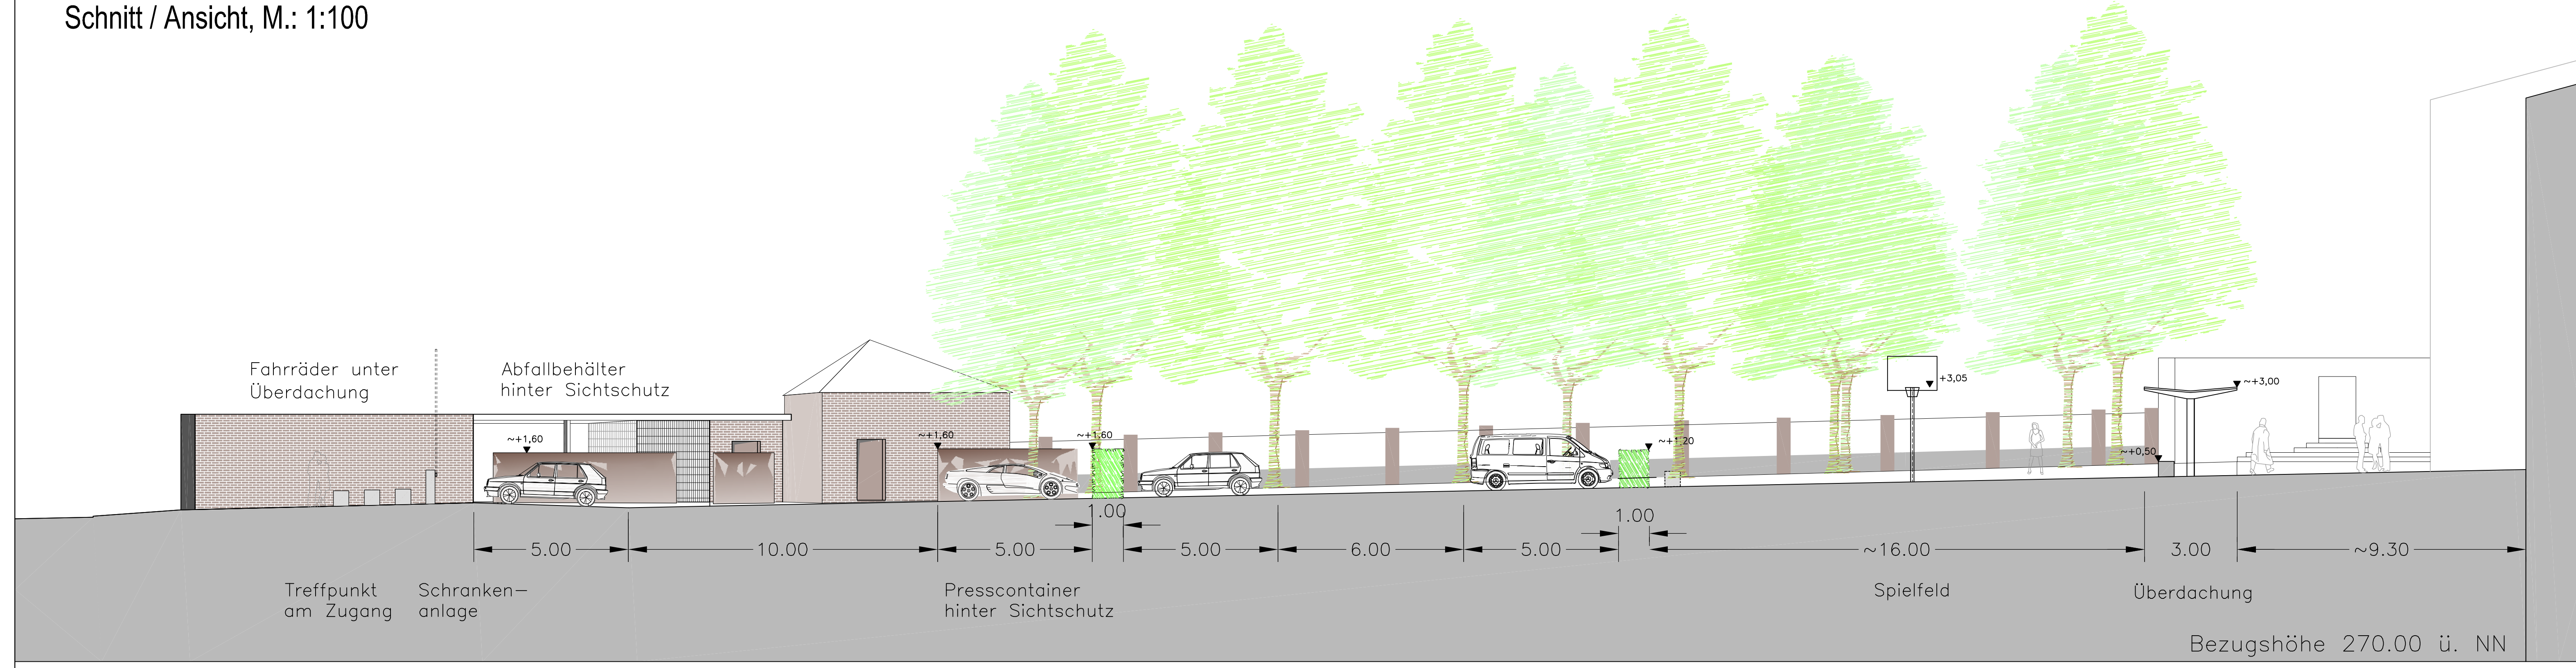

WÖLFFING-SEELIG
LANDSCHAFTSARCHITEKTEN - INGENIEURE

Ralph Wölfing-Seelig
 Dipl.-Ing. (FH), Freier Landschaftsarchitekt BDLA
 Ballinger Straße 15, 70567 Stuttgart
 Fon: 0711 - 236 92 69, Fax: 0711 - 236 94 64
 Mobil: 0171 - 795 31 29
 E-mail: kontakt@rws-net.de, Web: www.rws-net.de

zur Ausführung freigegeben

Datum: _____
 Unterschrift: _____

Bestand	Vorentwurf	Entwurf	Baugesuch	Werkplanung	Detail	Dokument.
Index	Datum	Änderungen				gez.
A	07.01.2011		Beleg und Markierung Stellplätze; Stellflächen für Zweiräder; Anordnung Hecken, Fahrradständer; Einfassung mit Stahlkanten reduziert			ND

Landeshauptstadt Stuttgart
 Gärten, Friedhofs- und Forstamt
 Maybachstraße 3, 70192 Stuttgart

STUTTGART

Robert-Bosch-Schule
 Außenanlagenplanung
 Lageplan / Geländeschnitt

Datum: **03.12.2010**
 Projekt Nr.: **2004-09 (RWS)**
 Zeichnung Nr.: **03-01_A**
 Maßstab: **1:200 / 100**
 Bezirksleitung

gezeichnet: **RWS/ND** bearbeitet: **RWS/ND** Fachsprecher/-in: _____
 Abteilungsleitung: _____ Amtsleitung: _____

Bezugshöhe 270.00 ü. NN