


Grundriss Erdgeschoss M=1:200




Ansicht Innen Nordseite M=1:200



Ansicht Innen Südseite M=1:200

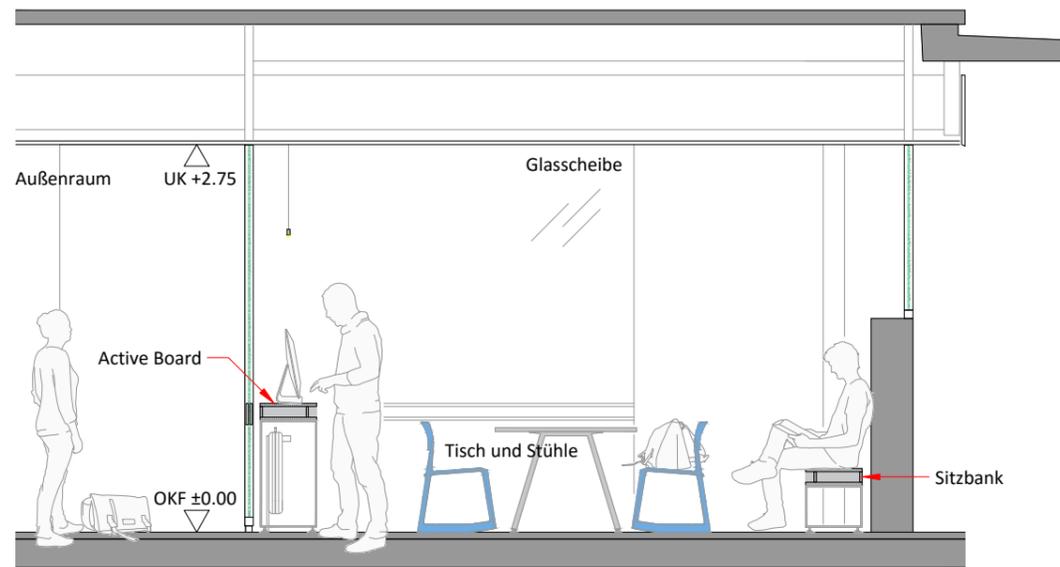

Querschnitt Q1 M=1:50

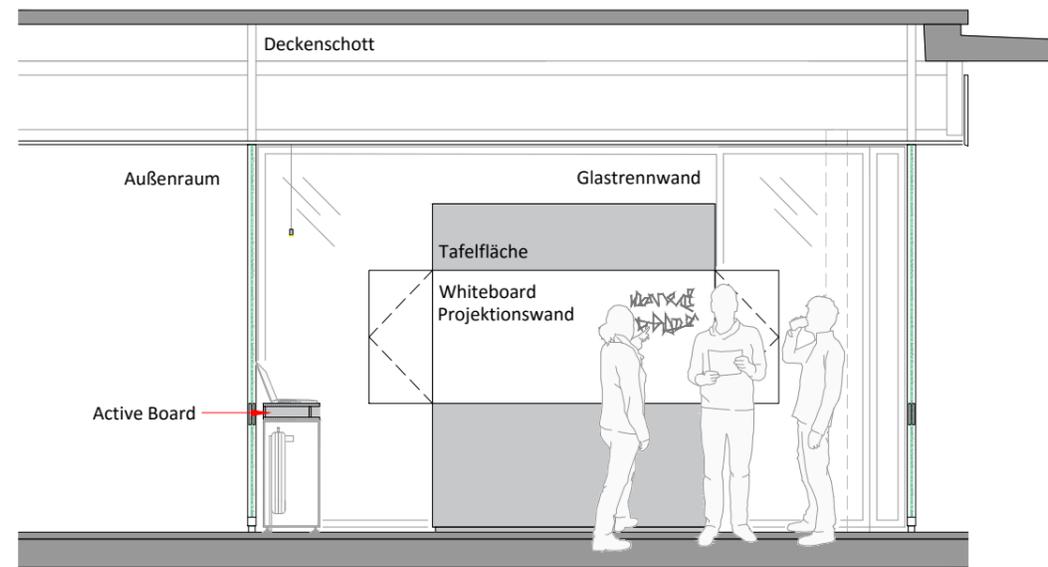

Querschnitt Q2 M=1:50



**FURCH  
GESTALTUNG+  
PRODUKTION**

**PROJEKT**  
Chillmann  
**KUNDE**  
Dillmann Gymnasium  
**ORT**  
Stuttgart  
**DATUM**  
Juni 2016  
**ZEICHNUNG**  
Planung A3  
**GEZEICHNET**  
TON  
**MASSSTAB**  
1:200; 1:50  
**STATUS**  
Entwurf  
**PLAN NUMMER**  
ohne  
**PLOT DATUM**  
20.06.2016