



Ansicht Nord

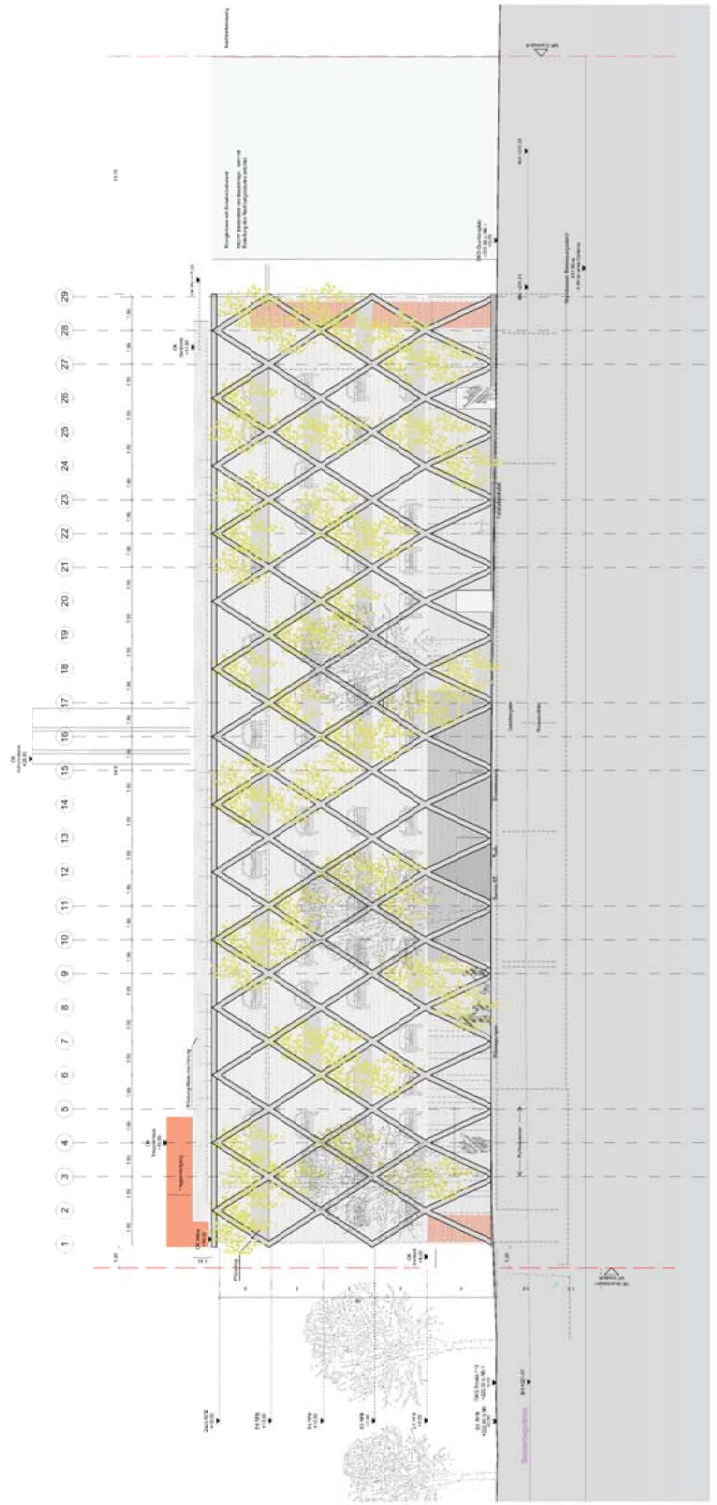

Ansicht Nord

Übersichtsplanung Bauverwaltung gem. Schreiben BWA vom 07.06.2018		26.05.2018	alt / neu	1
Ergänzungen / Änderungen		Datum	Gez.	Titel
861	Nuckerpark	4-1 3-AA-ANS-01		
Blühpark, östl. 12.04.18		Blühpark		
Blühpark, östl. 13.04.18		Architekt		
<p>  asp Architekturbüro </p>				
<p> Ansichten Nord und Süd </p>				
<p> Maßstab: 1:100 Datum: 26.05.2018 Blatt: 1351 x 891 </p>				
<p> Projekt: Nuckerpark und Quartierskitchen Blühpark bei Cappel Auftraggeber: Stadtverwaltung Cappel Adresse: Cappel, 30559 Hannover, Am Cappel 1 Telefon: +49 (0) 511 2 88 89 9 E-Mail: info@asp-architect.com </p>				
<p> Blatt: 1351 x 891 Datum: 26.05.2018 Blatt: 1351 x 891 </p>				

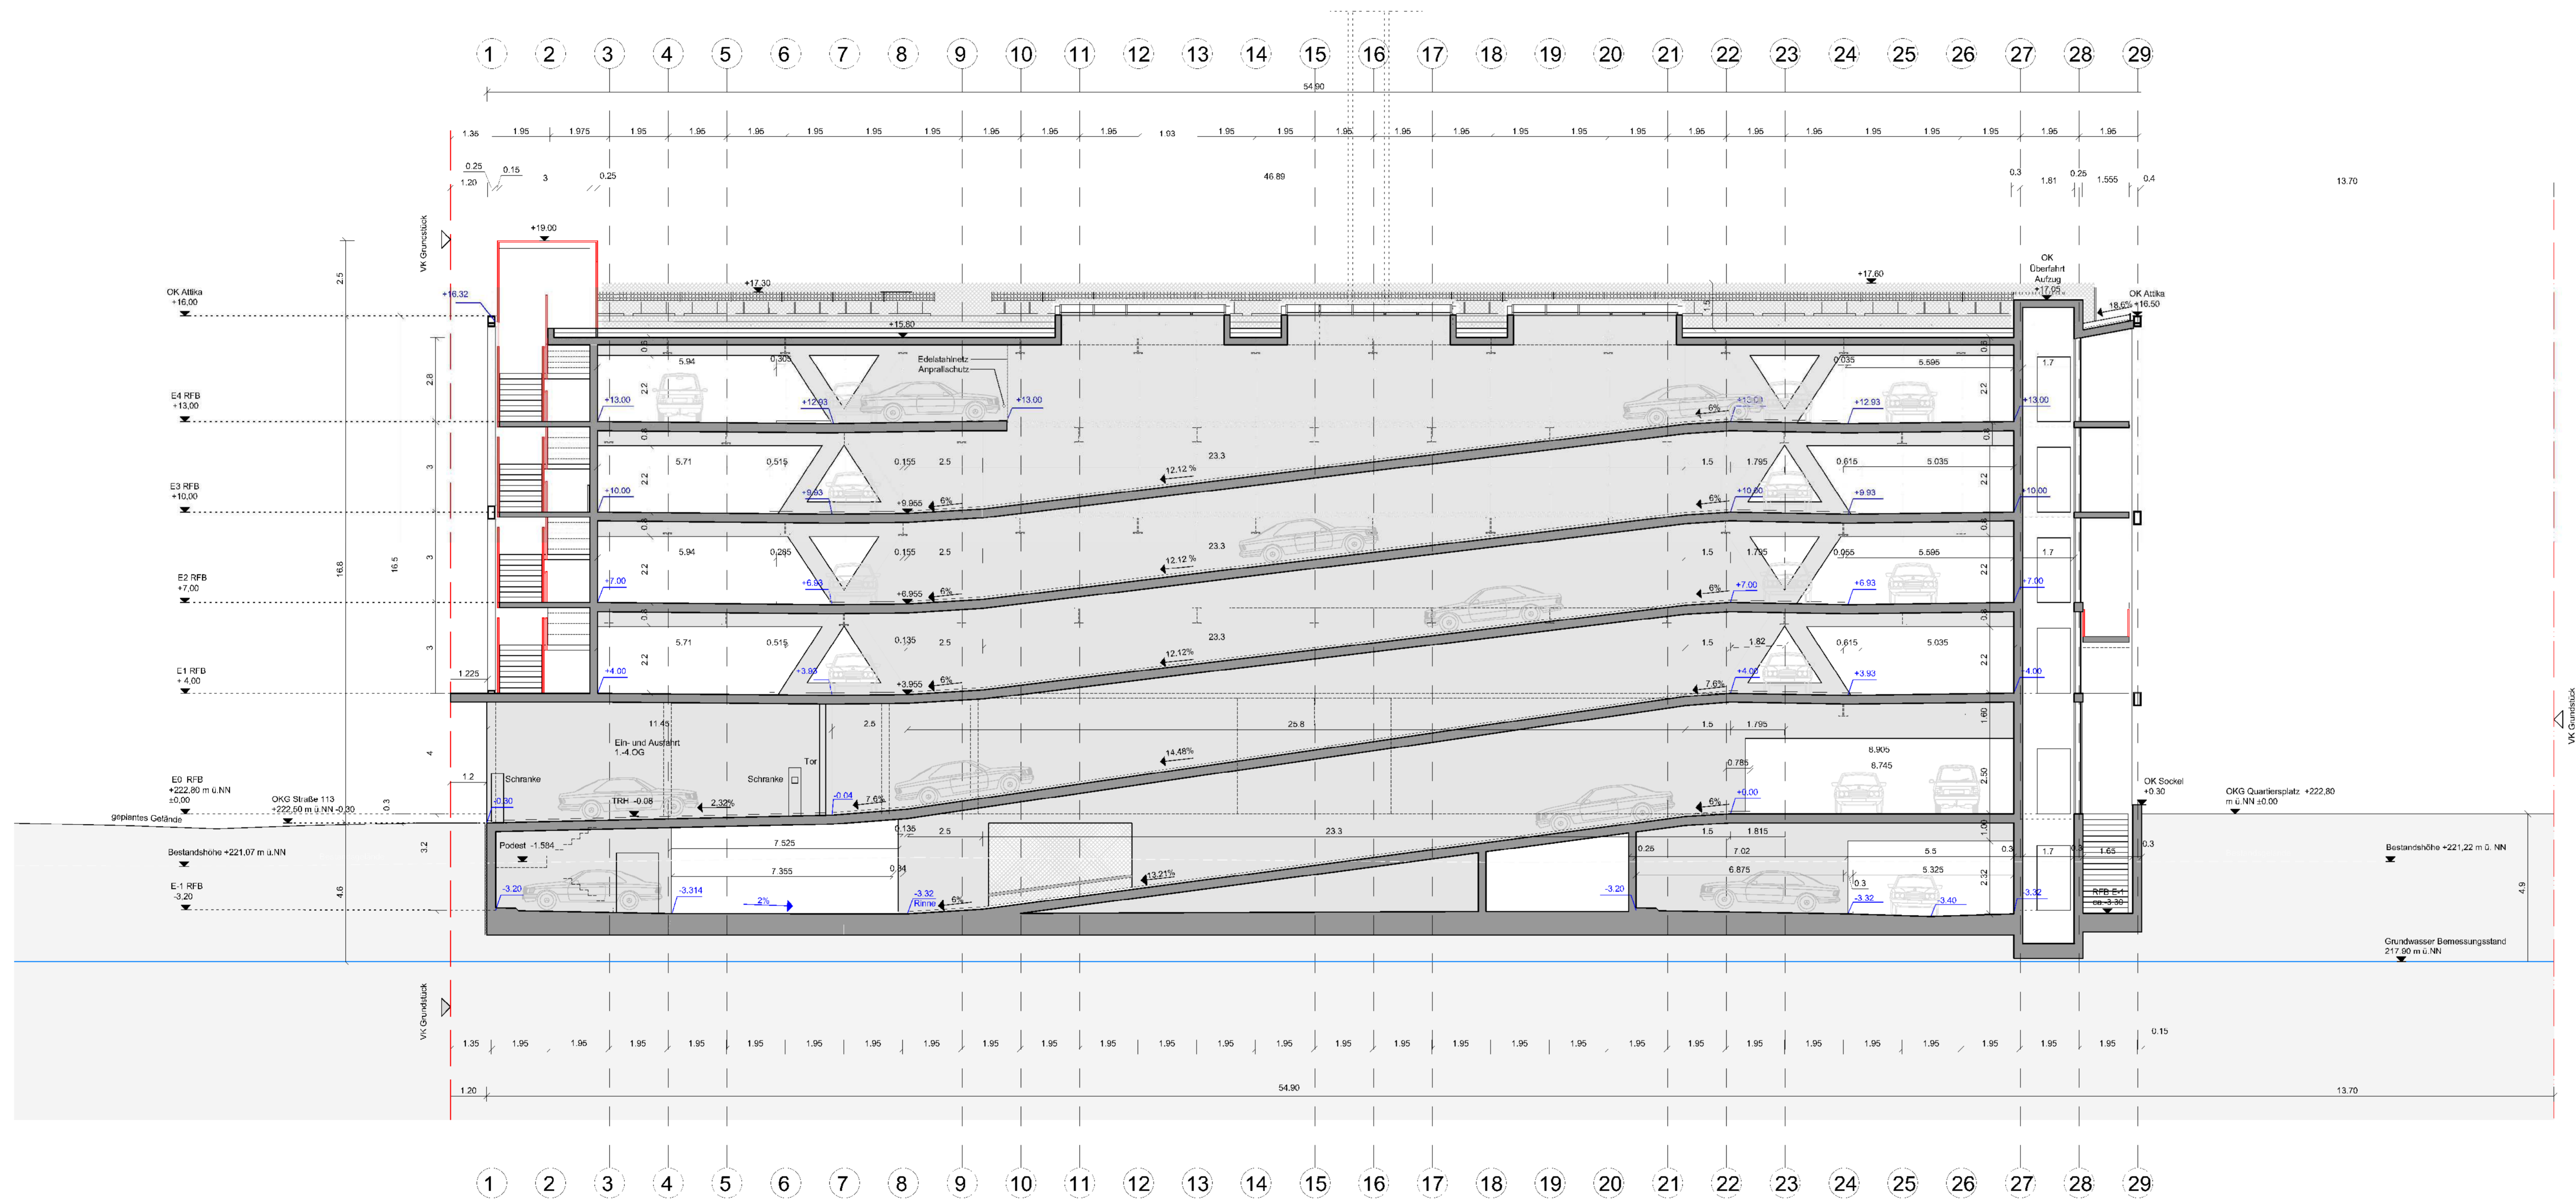

Schnitt A-A

Überarbeitung Bauantrag gem. Schreiben BRA vom 02.05.2018	25.05.2018	ab / ka	a
Ergänzungen / Änderungen	Datum	Gez.	Index

Projekt-Nr. 861	Projekt Neckarpark	Kurzbezeichnung 4-1.3-AA-SAA-01
---------------------------	------------------------------	---

Stuttgart, den 12.04.18 Bauherr

Stuttgart, den 12.04.18 Architekt

Bauherr:
Landeshauptstadt Stuttgart, vertreten durch das Hochbauamt
Hauptstätterstraße 66, 70178 Stuttgart
T 0711-216-89819
F 0711-216-89812



Projekt:
Energiezentrale und Quartierparkhaus Stuttgart Bad Cannstatt Pr. 25930101

Architekt:
asp osp Architekten GmbH
Cem Arat | Karsten Schust | Markus Weismann | Architekten BDA
Tobiasstraße 41 | 70188 Stuttgart
T 0711 - 22 33 8-0 Fax -88


Fachplaner:

Planbezeichnung:
Schnitt A-A

Maßstab: 1:100	Phase: 04 Bauantrag	Datum Freigabe: 12.04.2018	
	Format: 1135 x 594	Gezeichnet: hk / ab	Datum Index: 25.05.2018

Plancode: 861 - 4 1.3 - A A - SAA - 01 - a	Projekt-Nr.	Phase	Planart/IBA	Planer/PlanTyp	Bezeichnung	sonstiges	Index
--	-------------	-------	-------------	----------------	-------------	-----------	-------


Legende:
█ Nach unten
█ Nach oben

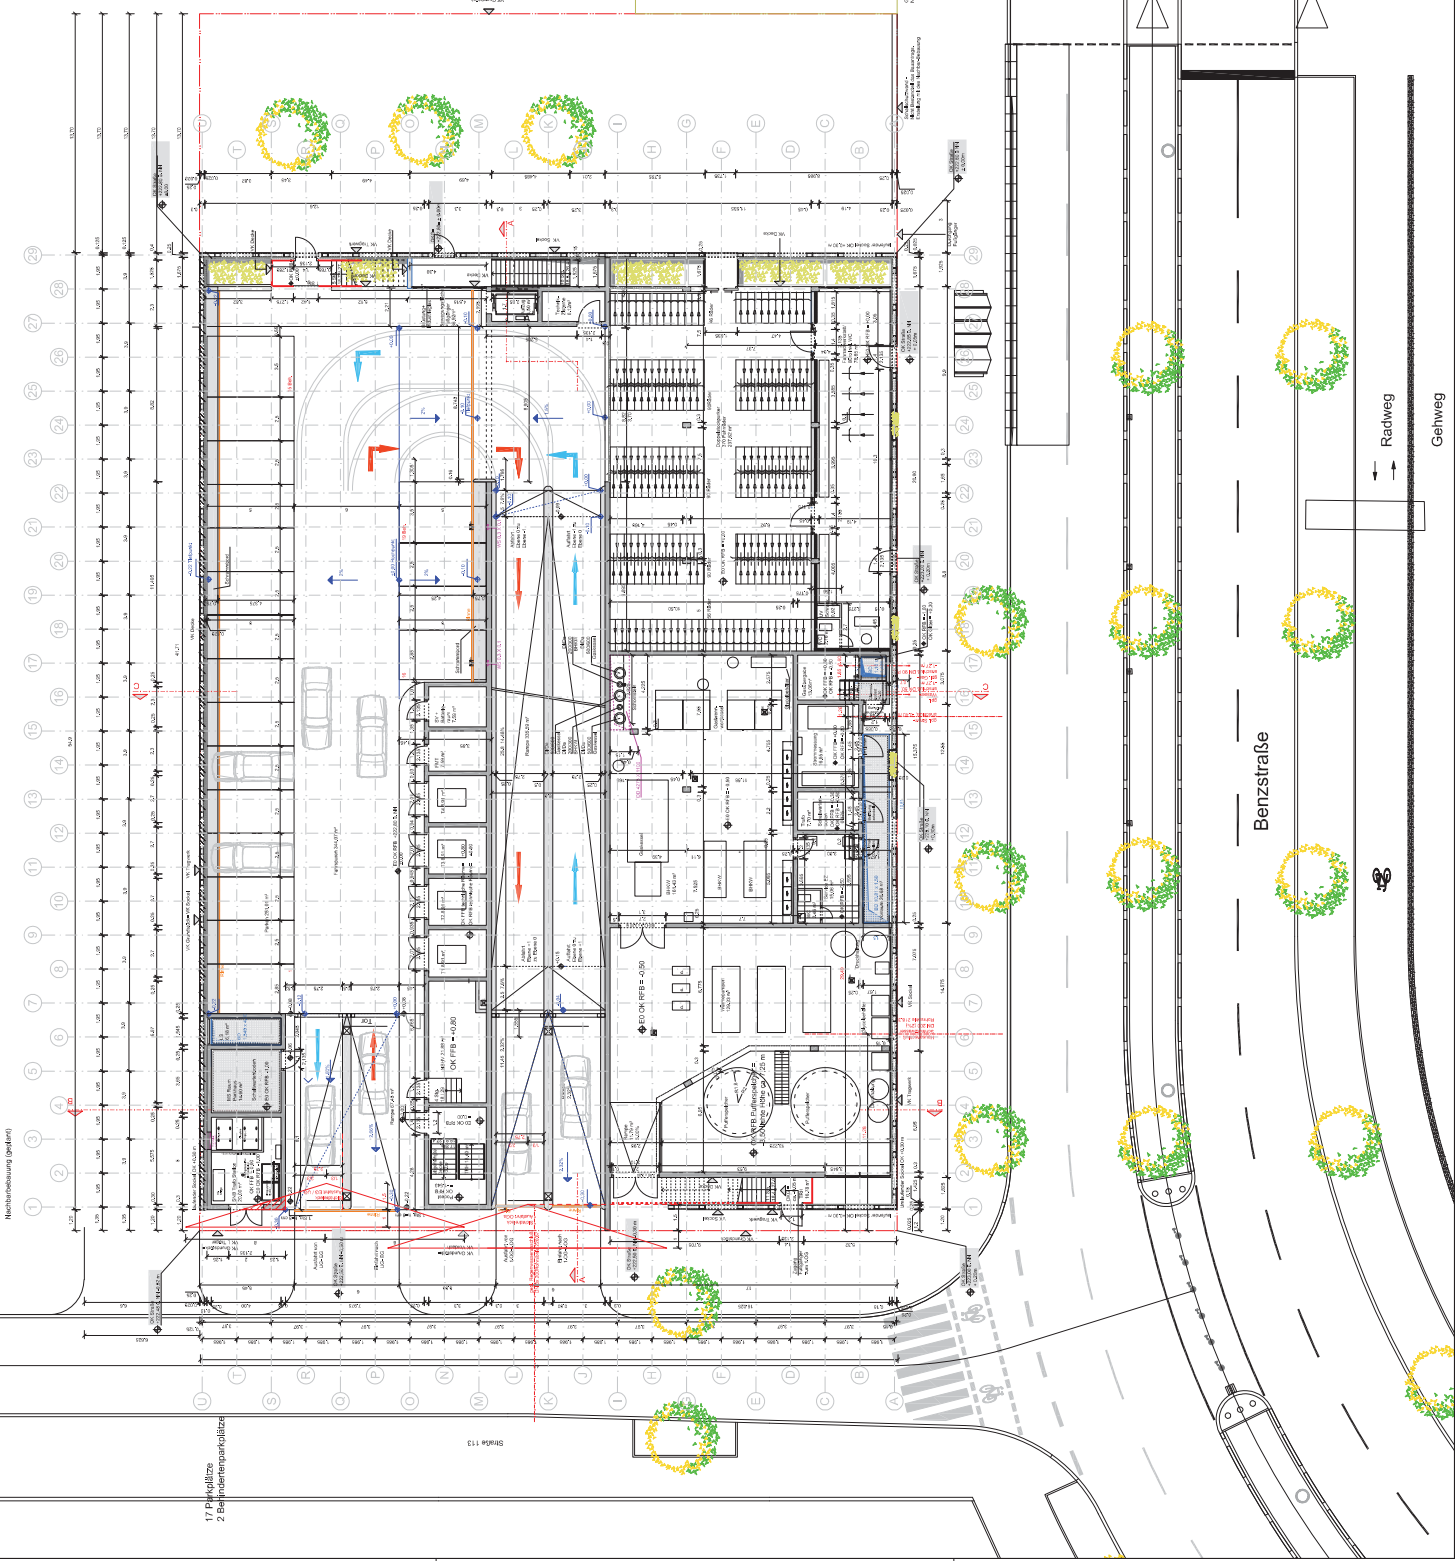

17 Parkkolize
 2 Behälterparkkolize

Übergangsbauwerk beim Einbau BBA		25.02.2018	Ab 13a	A
Ergänzung: Ankergerüst			Datum	Gez.
861	Neckarpark	4-1.3-AG-E00-01		
Stuttgart, den 12.04.18				
Baustelle: Stuttgart, den 12.04.18				
Arbeitsart: Asphalt				
rasp Räumliche Arbeitsplanungssysteme Chemnitz, Auf dem Steinweg 10, 09126 Chemnitz Telefon: +49 (0)3731 380 100 E-Mail: rasp@rasp.de				
Grundriss Erdgeschoss Maßstab: 1:100 Datum: 12.04.2018 Blatt: 1135_v.081 Projekt: 861-4-1.3-AG-E00				

62 Parkplätze
3 Behindertenparkplätze
1 Parkplatz Kleinfahrzeug

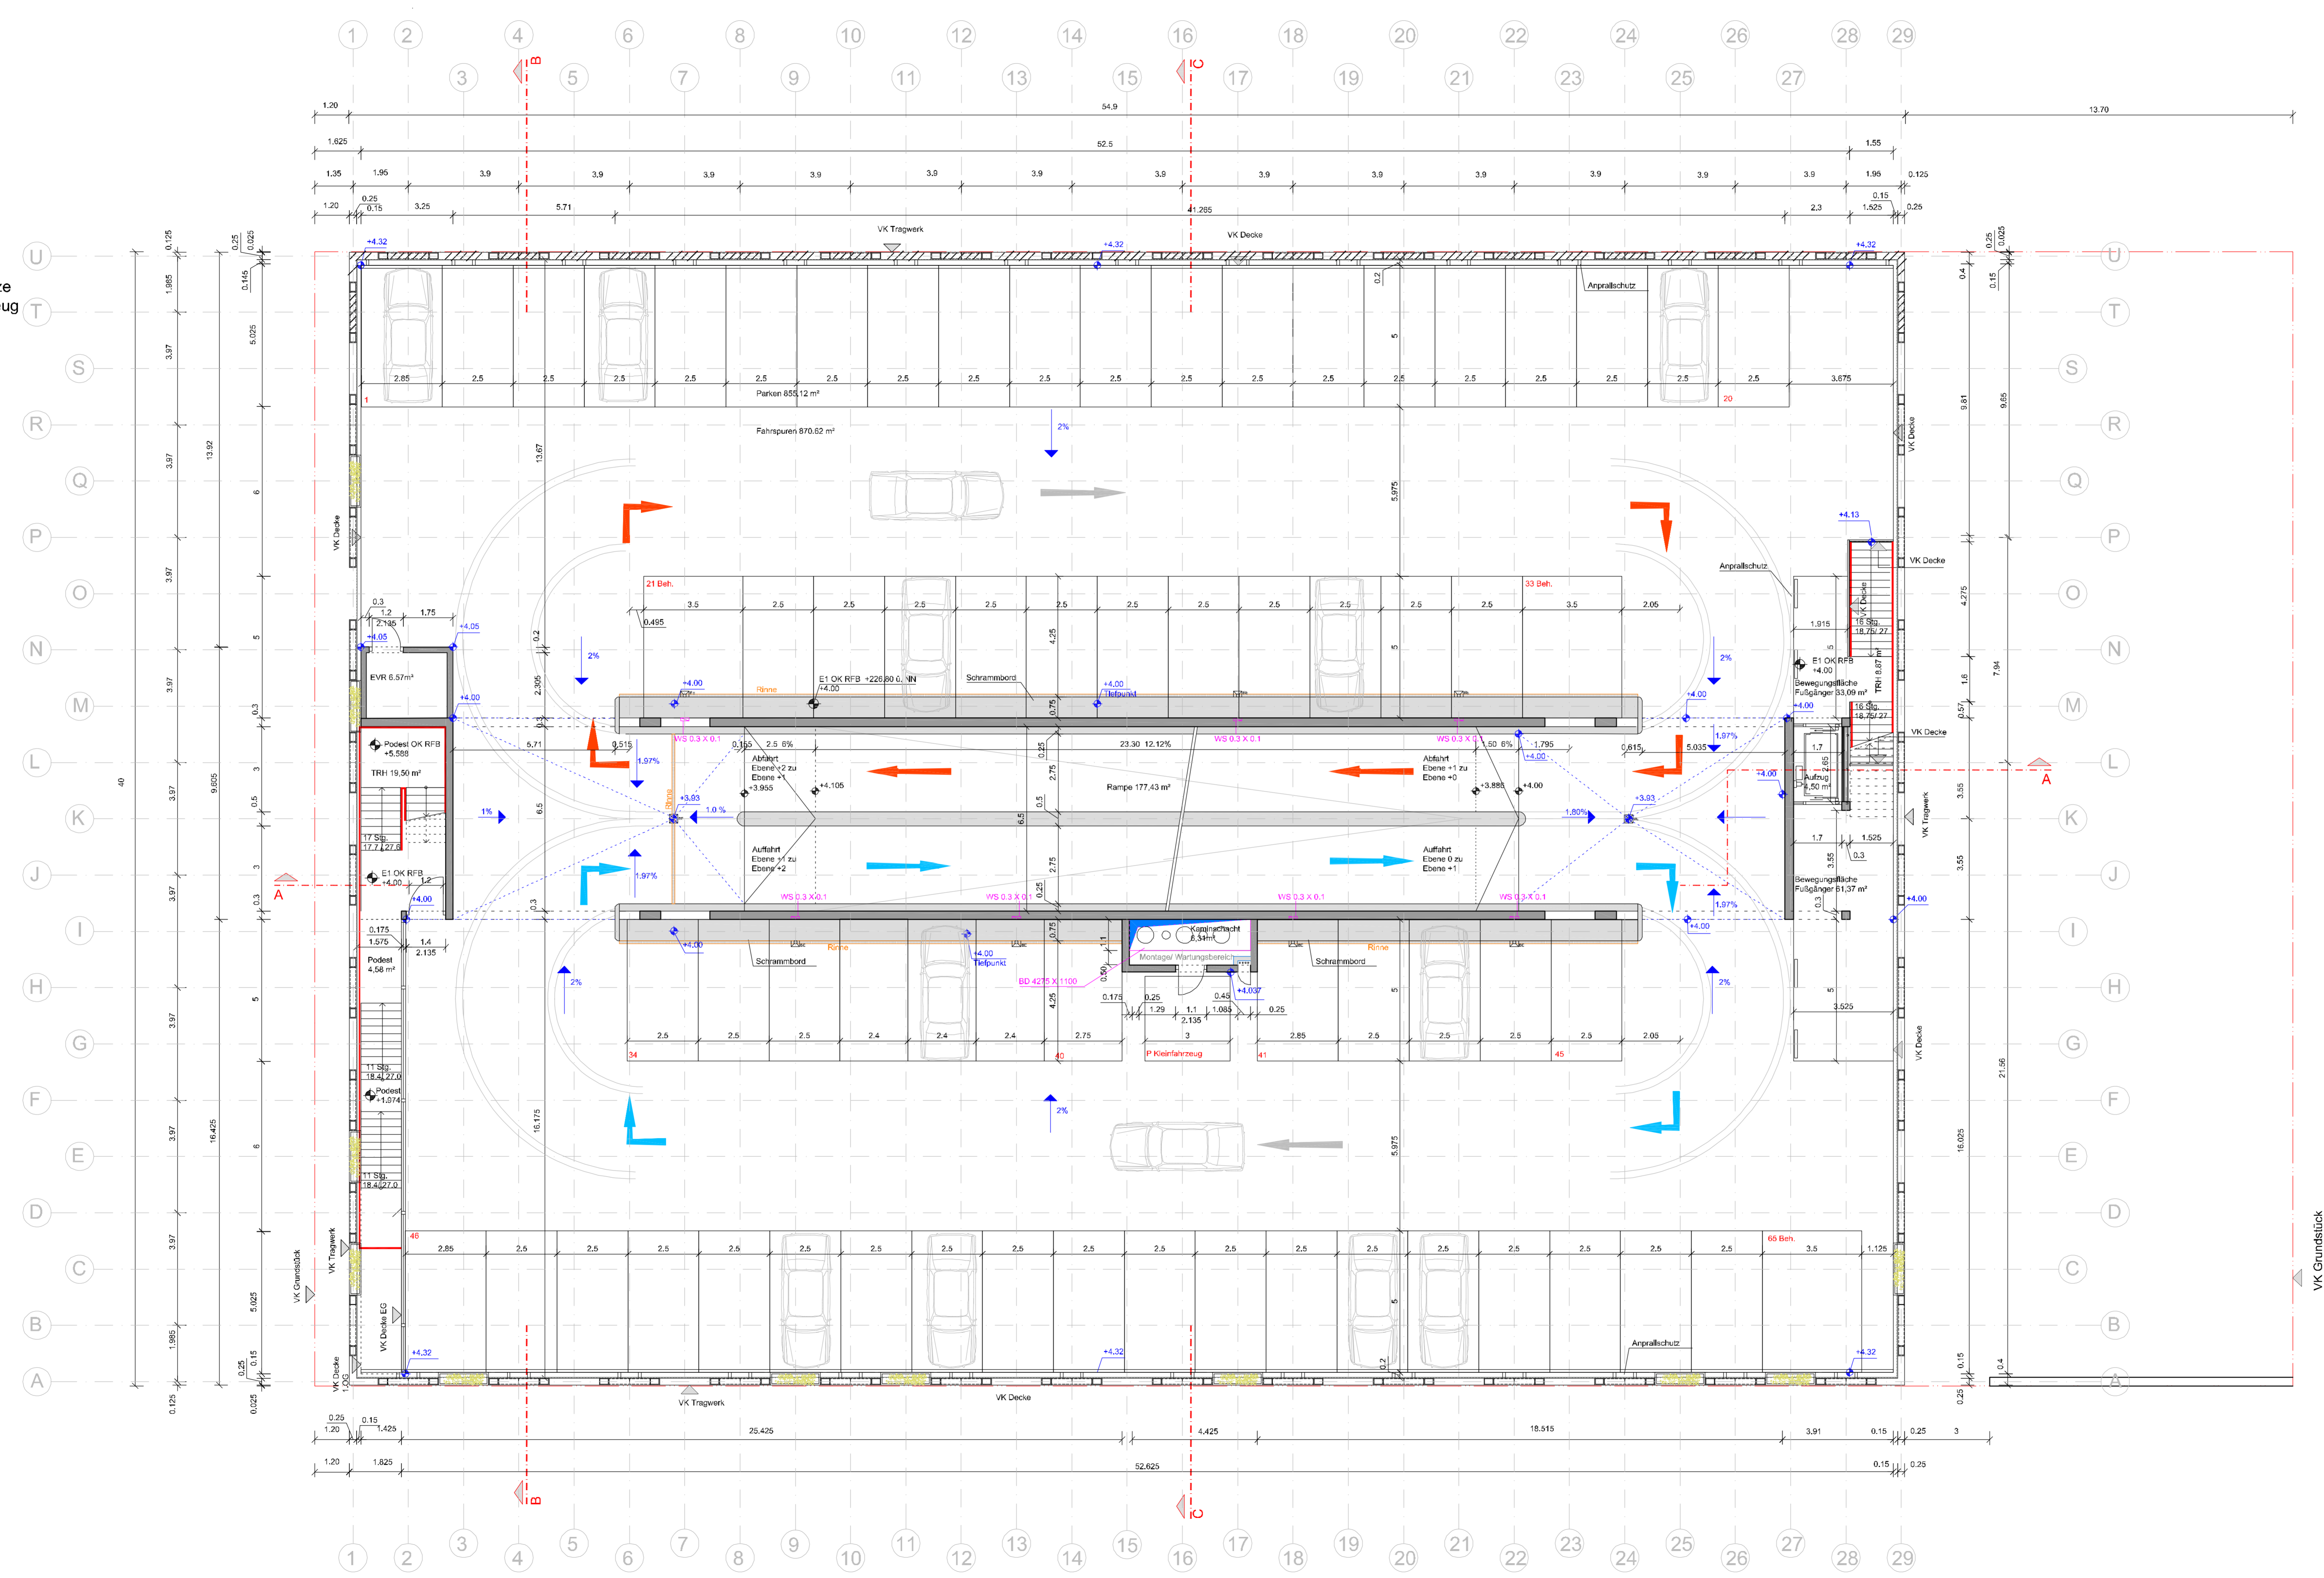

Legende:

- █ Nach unten
- █ Nach oben


Überarbeitung Bauantrag gem. Schreiben BRA vom 02.05.2018	25.05.2018	ab / ka	a
Ergänzungen / Änderungen	Datum	Gez.	Index

Projekt-Nr.	Projekt	Kurzbezeichnung
861	Neckarpark	4-1.3-AG-E01-01

Stuttgart, den 12.04.18 Bauherr

Stuttgart, den 12.04.18 Architekt

Bauherr:
Landeshauptstadt Stuttgart, vertreten durch das Hochbauamt
Hauptstätterstraße 66, 70178 Stuttgart
T 0711-216-89819
F 0711-216-89812

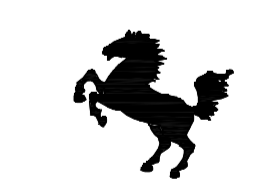

Projekt:
Energiezentrale und Quartierparkhaus Stuttgart Bad Cannstatt Pr. 25930101


Architekt:
asp Architekten GmbH
Cem Arat Karsten Schust Markus Weismann Architekten BDA
Tollstraße 41 | 70188 Stuttgart
T 0711 - 22 33 8-0 Fax-88

Fachplaner

Planbezeichnung
Grundriss E 1

Maßstab	Phase	Datum Erstellung				
1:100	04 Bauantrag	12.04.2018				
Plancode	Format	Gezeichnet				
861 - 4 1.3 - A G - E01 - 01 - a	1135 x 594	br/ka				
	Datum Index	Datum Index				
	25.05.2018	25.05.2018				
Projekt-Nr.	Phase	Planart	Pläne	Berechnung	sonstiges	Index
861	- 4	1.3	- A G -	E01	- 01 -	a

59 Parkplätze
2 Behindertenparkplätze
3 Parkplätze Kleinfahrzeuge

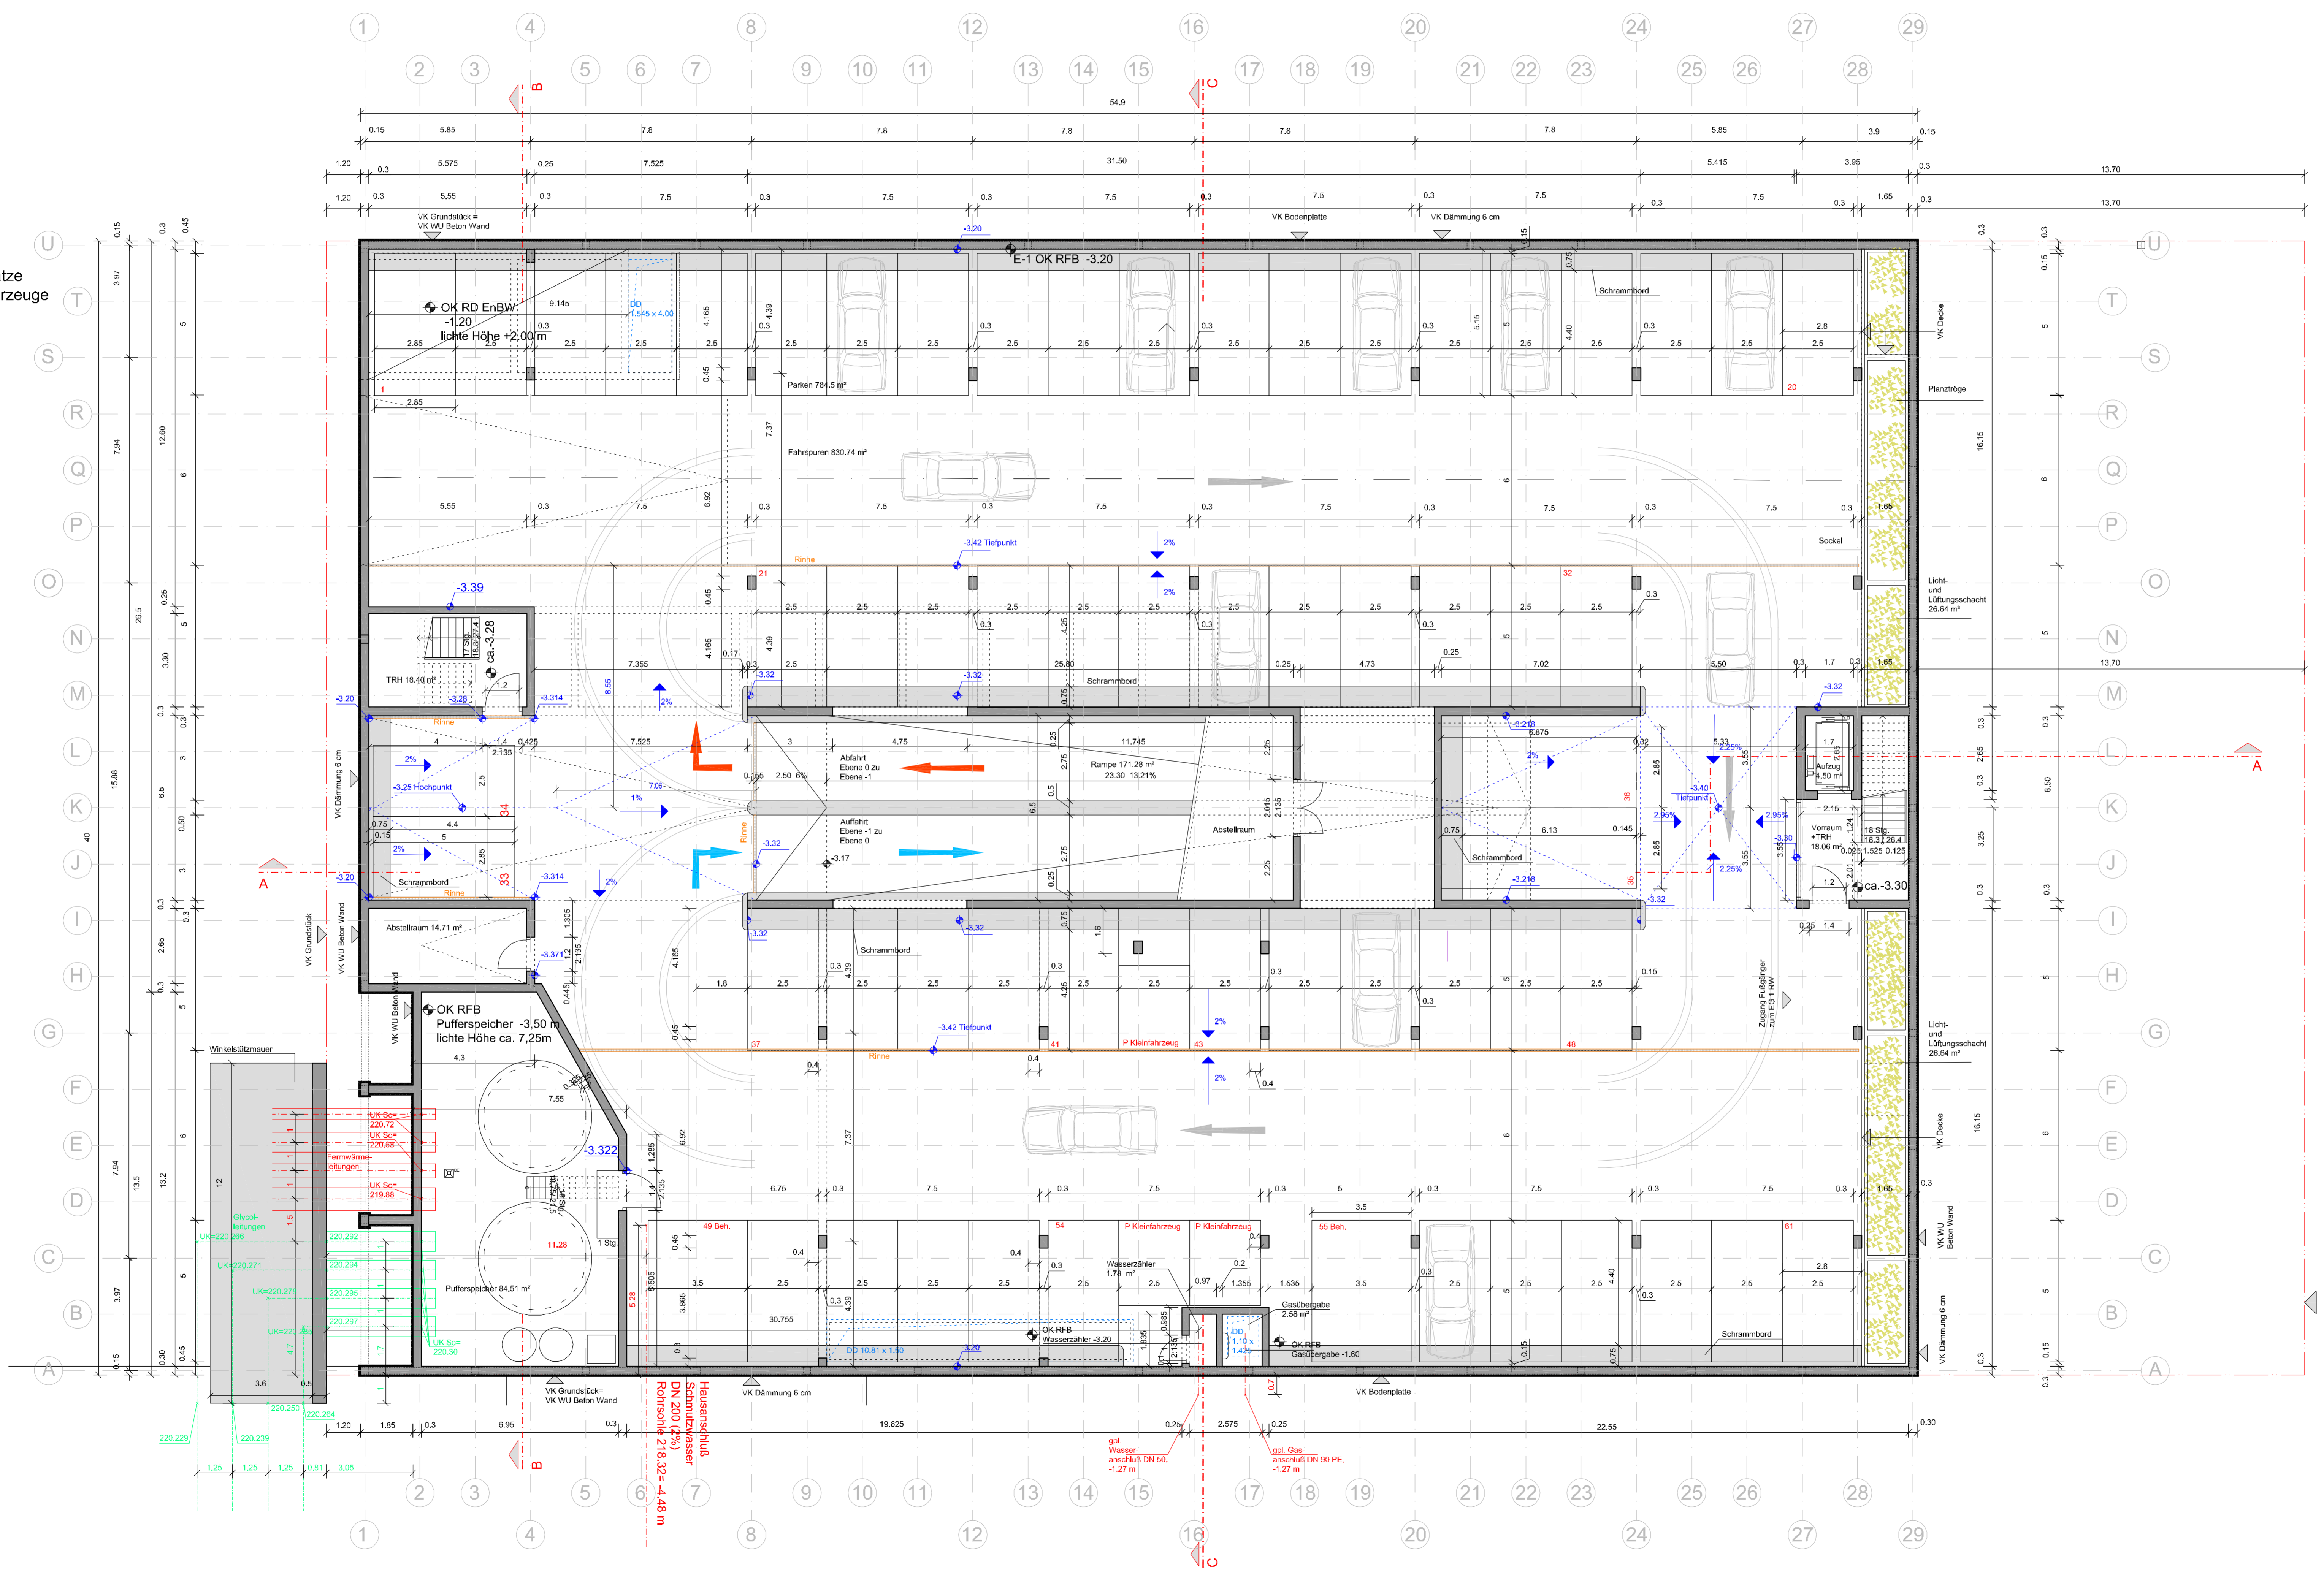

Legende:

- Nach unten
- Nach oben

Überarbeitung Bauantrag gem. Schreiben BRA vom 02.05.2018	25.05.2018	ab / ka	a
Ergänzungen / Änderungen	Datum	Gez.	Index

Projekt-Nr.	Projekt	Kurzbezeichnung
861	Neckarpark	4-1.3-AG-E-1-01

Stuttgart, den 12.04.18	Bauherr
-------------------------	---------

Stuttgart, den 12.04.18	Architekt
-------------------------	-----------


Bauherr
Landeshauptstadt Stuttgart, vertreten durch das Hochbauamt
Hauptstätterstraße 66, 70178 Stuttgart
T 0711-216-89819
F 0711-216-89812

Projekt
Energiezentrale und Quartierparkhaus Stuttgart Bad Cannstatt
Pr. 25930101

Architekt
asp
osp Architekten GmbH
Cern Azot Karsten Schust Markus Weismann Architekten BDA
Talstraße 41 | 70188 Stuttgart
T 0711 - 22 33 8-0 Fax-88

Fachplaner			
Planbezeichnung Grundriss Untergeschoss			
Maßstab 1:100	Phase 04 Bauantrag	Datum Erstellung 12.04.2018	
Format 1135 x 594	Gezeichnet br/ka	Datum Index 25.05.2018	
Plancode 861 - 4 - 1.3 - A - G - E - 1 - 01 - a			
Projekt-Nr.	Phase	Plan-Nr./BA	Platt-Nr./Typ
			Berechnung
			sonstiges
			Index

63 Parkplätze
4 Behindertenparkplätze
1 Parkplatz Kleinfahrzeug

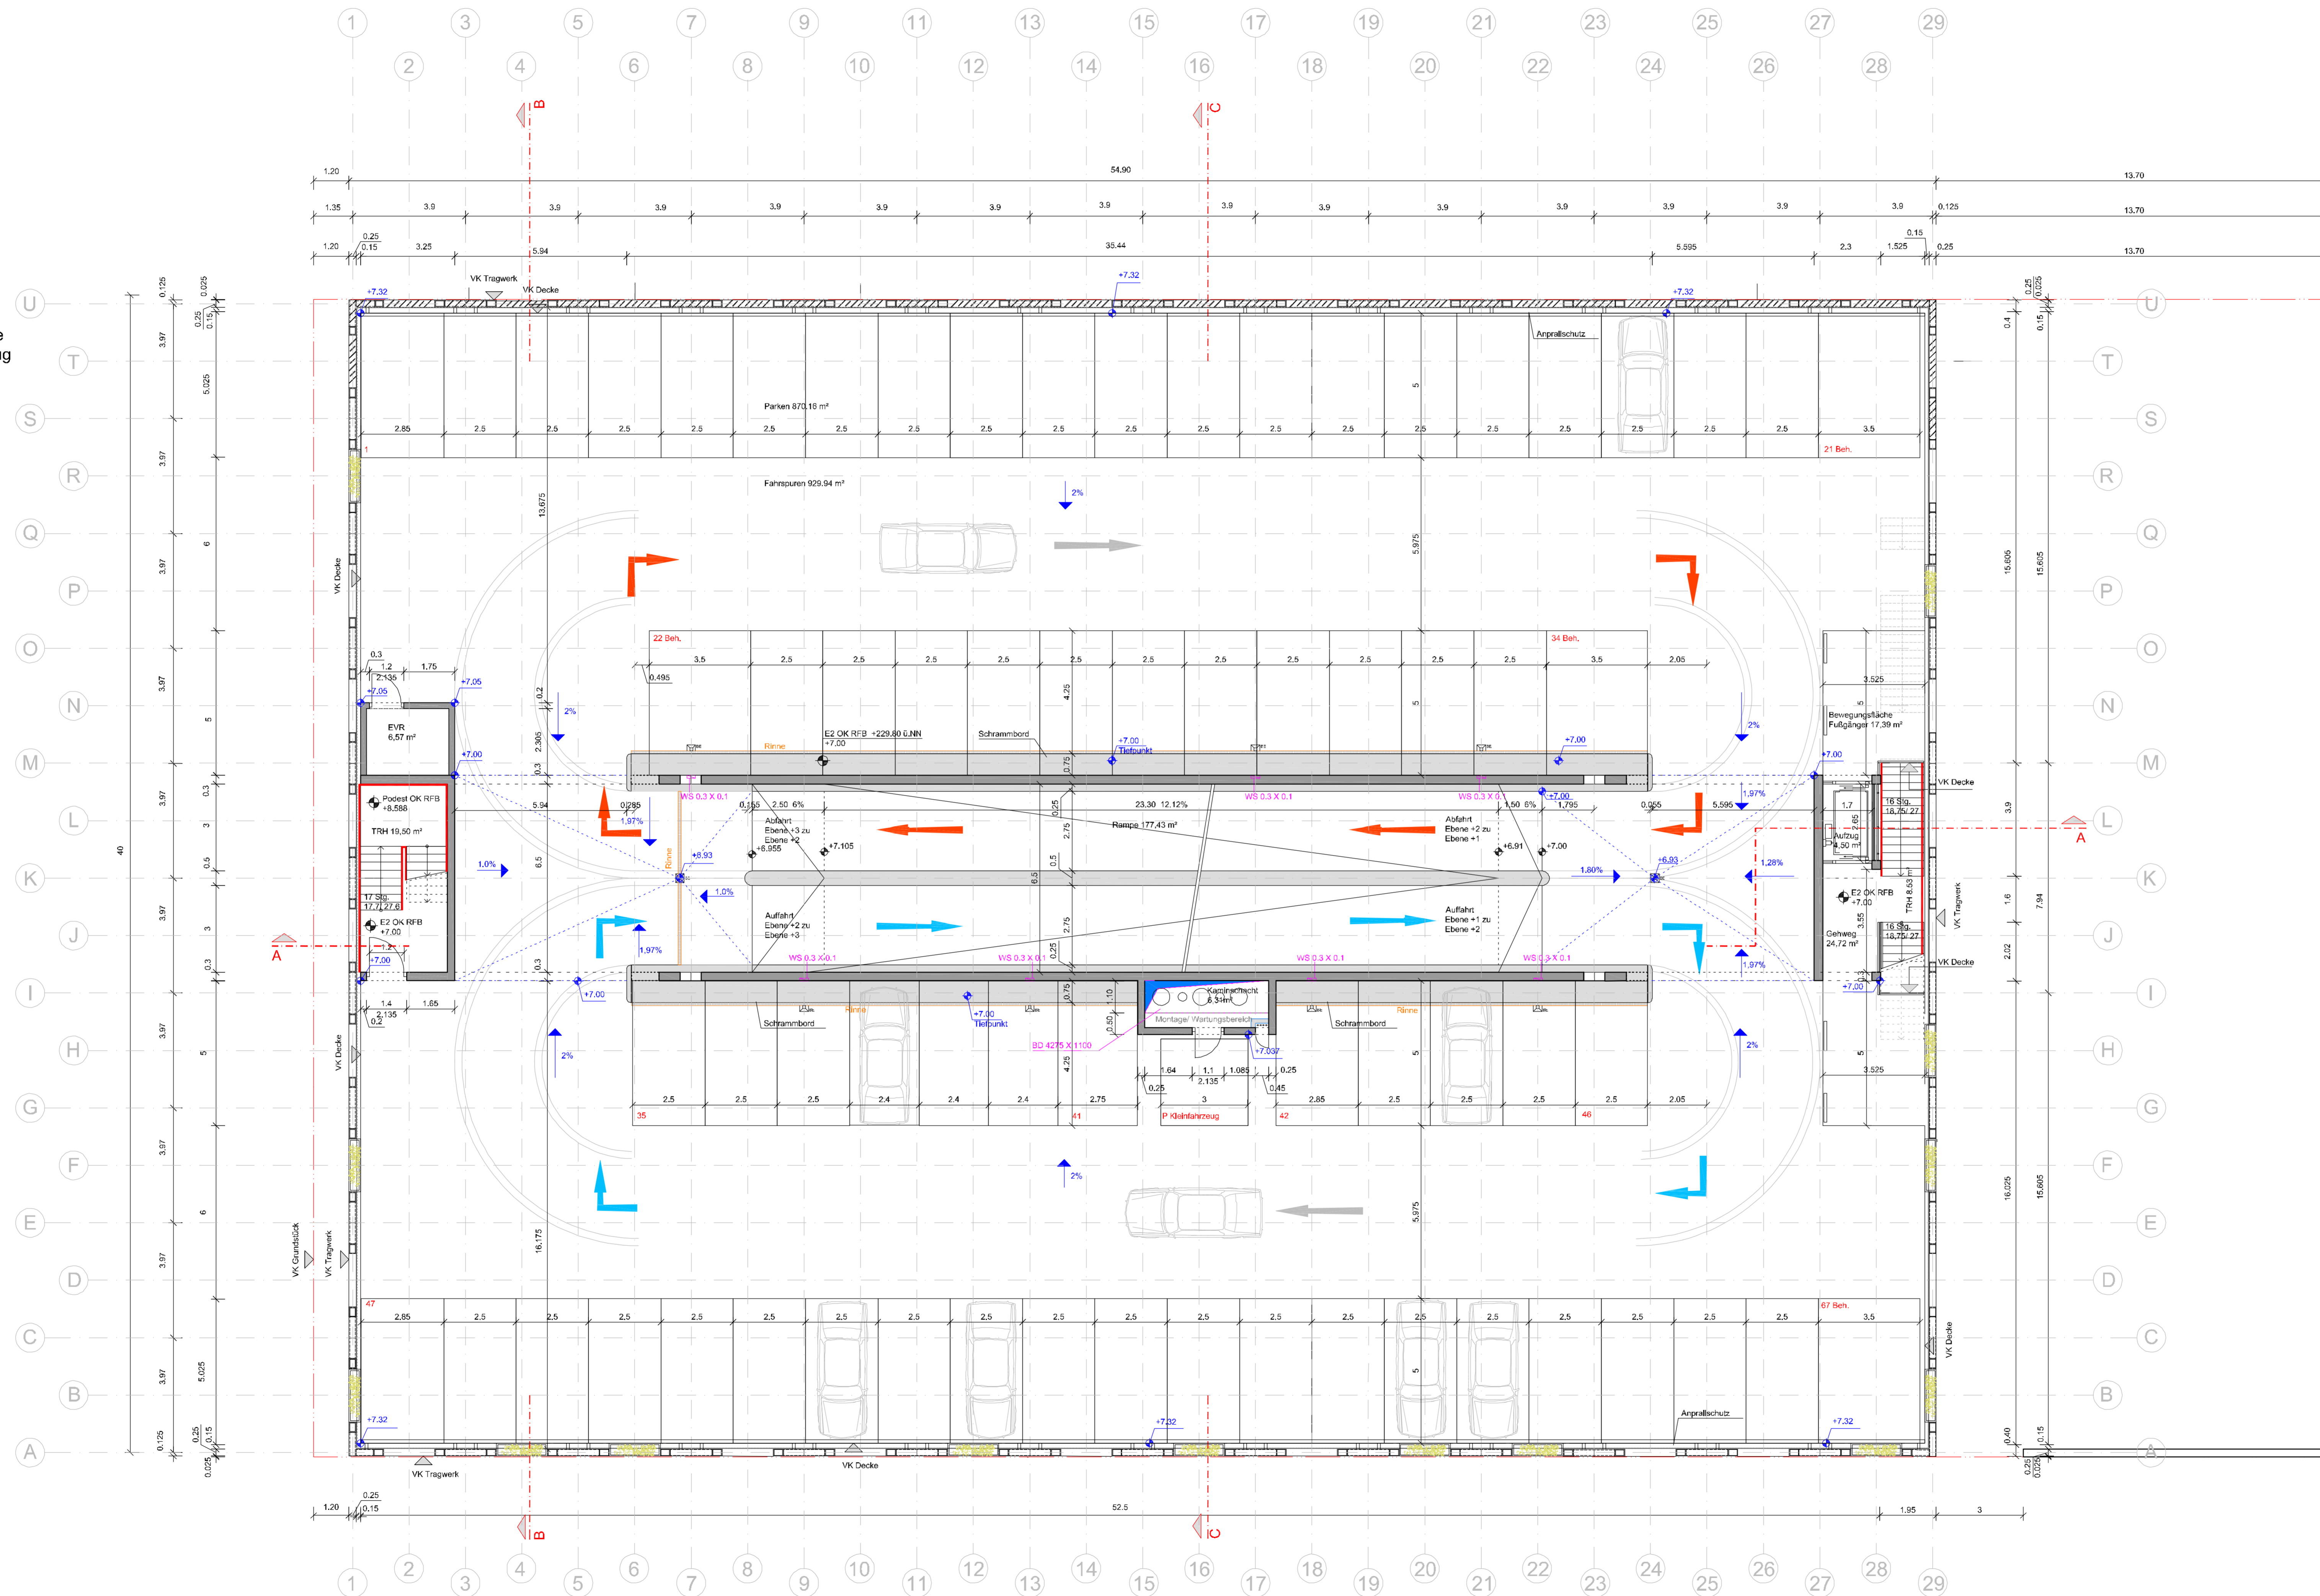

Legende:

- Nach unten
- Nach oben

Überarbeitung Bauantrag gem. Schreiben BRA vom 02.05.2018	25.05.2018	ab / ka	a
Ergänzungen / Änderungen	Datum	Gez.	Index


Projekt-Nr.	Projekt	Kurzbezeichnung
861	Neckarpark	4-1.3-AG-E02-01

Stuttgart, den 12.04.18 Bauherr

Stuttgart, den 12.04.18 Architekt

Bauherr
Landeshauptstadt Stuttgart, vertreten durch das Hochbauamt
Hauptstätterstraße 66, 70178 Stuttgart
T 0711-216-89819
F 0711-216-89812

Projekt
Energiezentrale und Quartierparkhaus Stuttgart Bad Cannstatt Pr. 25930101

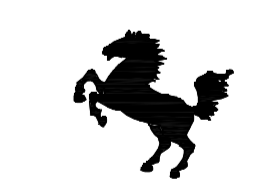

Architekt
'asp'
asp Architekten GmbH
Cem Arat Karsten Schust Markus Weismann Architekten BDA
Tollstraße 41 | 70188 Stuttgart
T 0711 - 22 33 8-0 Fax-88

Fachplaner

Planbezeichnung

Grundriss E 2

Maßstab 1:100	Phase 04 Bauantrag	Datum Erstellung 12.04.2018
	Format 1135 x 594	Gezeichnet br/ka
Plancode	861 - 4 - 1.3 - A G - E02 - 01 - a	Datum Index 25.05.2018
Projekt-Nr.	Phase	Planart-Nr.
		Pläne-Planart
		Berechnung
		sonstiges
		Index