


Anlage 3

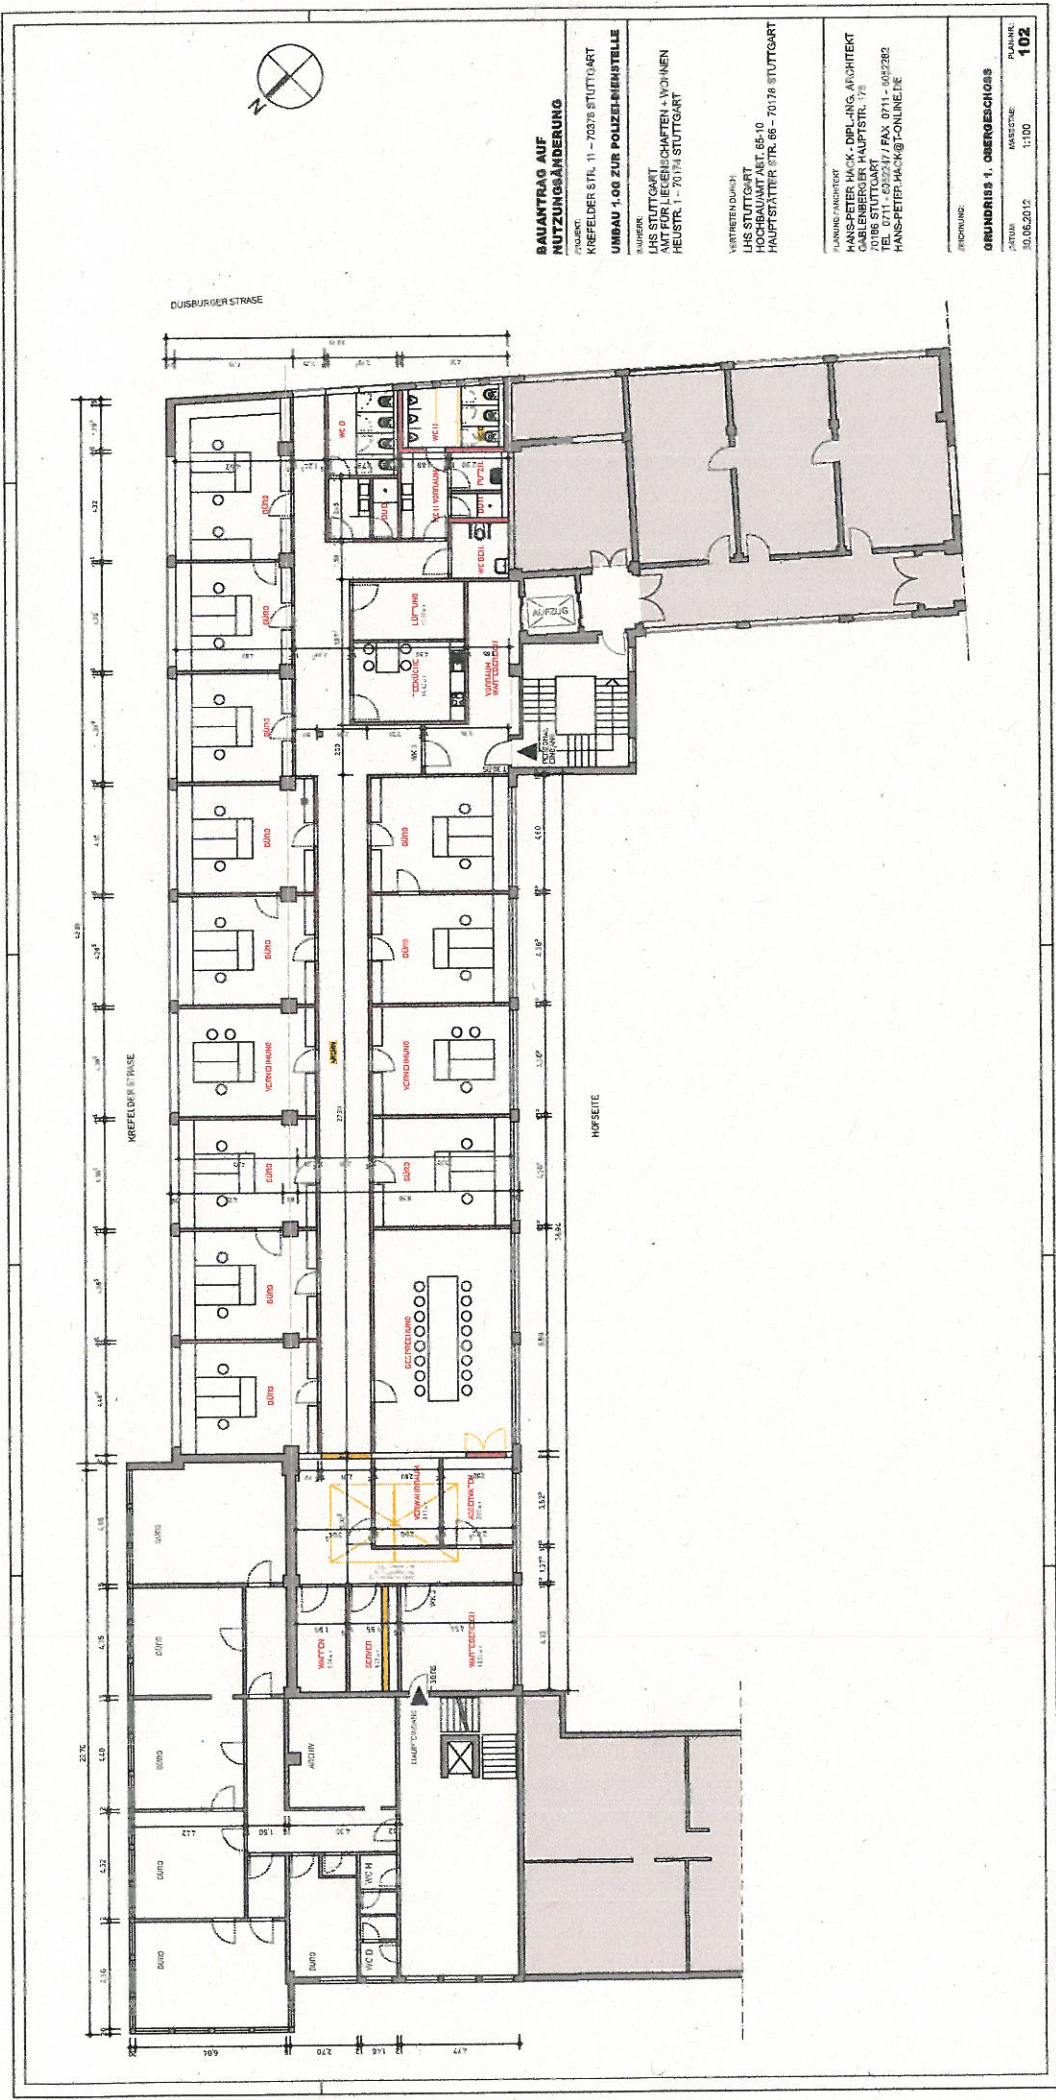

**BAUANTRAG AUF
NUTZUNGSÄNDERUNG**

PROJEKT:
KREFELDER STR. 11 - 70376 STUTTGART

UMBAU 1.00 ZUR POLIZEI-EINHEITLICHE

STUTTGART
AMT FÜR LIEGENSCHAFTEN + WOHNEN
HEUSTR. 1 - 70174 STUTTGART

VERFERTIGT VON:
HANS PETER HACK
HOCHBAUAMT, 65-10
HAUPTSTÄDTSTR. 66 - 70178 STUTTGART

PLANUNG / ARCHITEKT
HANS-PETER HACK - DIPL.-ING. ARCHITEKT
GABLENBERGER HAUPTSTR. 17B
70372 STUTTGART
TEL. 0711 - 6922317 / FAX 0711 - 6922382
HANS-PETER.HACK@T-ONLINE.DE

ZEICHNUNG:
GRUNDRISS 1. OBERGESCHOSS
DATUM: 30.05.2012
MASSSTAB: 1:100
PLANNR.: **102**