






Baumbewertung nach GALK

-  Schadstufe 0 - Gesund bis leicht geschädigt (0-10%)
-  Schadstufe 1 - Leicht bis mittelstark geschädigt (10-25%)
-  Schadstufe 2 - Mittelstark bis stark geschädigt (25-60%)
-  Schadstufe 3 - Stark bis sehr stark geschädigt (60-90%)
-  Schadstufe 4 - Absterbend bis tot (90-100%)

Anmerkungen

- geschützt sind Bäume über 80 cm StU
- StU bis 100 cm >> 1 Ersatzpflanzung
- jede weiteren 50 cm >> 1 weitere Ersatzpflanzung
- bei mehrstämmigen zählen alle Stämme über 50 cm
- Ersatzzahlung pro nicht geleisteter Ersatzpflanzung beträgt in Schutzzone zwei 8.200 €
- gemäß § 7 Absatz 2 können ausnahmsweise statt Neupflanzungen nicht durch die Baumschutzsatzung geschützte Bäume auf dem gleichen Grundstück als Ersatzpflanzungen festgesetzt werden

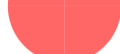


Baumbilanz Bestand

Nr.	Baumart deutsch	Baumart botanisch	StU in cm	Schadstufe	Rodung geschützt*	Ersatz
1	Spitz-Ahorn	Acer platanoides	188	3	nein	x 0
2	Baumhasel	Corylus colurna	54	1	nein	x -1
3	Sommer-Linde	Tilia platyphyllos	112	0	nein	x 0
4	Eibe	Taxus baccata	164	3	nein	x 0
5	Spitz-Ahorn	Acer platanoides	54	3	nein	x -1
6	Spitz-Ahorn	Acer platanoides	105	2	nein	x 0
7	Hainbuche	Carpinus betulus	90	0	nein	x 0
8	Linde	Tilia spec.	143	0	nein	x 0
9	Linde	Tilia spec.	104	0	nein	x 0
10	Linde	Tilia spec.	103	0	nein	x 0
11	Linde	Tilia spec.	90	0	nein	x 0
12	Linde	Tilia spec.	138	0	nein	x 0
13	Silber-Linde	Tilia tomentosa	73	0	nein	x -1
14	Sommer-Linde	Tilia platyphyllos	141	0	nein	x 0
15	Sommer-Linde	Tilia platyphyllos	145	0	nein	x 0
16	Linde	Tilia spec.	135	0	nein	x 0
17	Spitz-Ahorn	Acer platanoides	125	2	nein	x 0
18	Spitz-Ahorn	Acer platanoides	120	1	nein	x 0
19	Robinie	Robinia pseudoacacia	110	2	nein	x 0
20	Robinie	Robinia pseudoacacia	80	2	nein	x 0
21	Robinie	Robinia pseudoacacia	110	2	nein	x 0
22	Trompetenbaum	Catalpa bignoides	145	2	nein	x 0
23	Feld-Ahorn	Acer campestre	110	1	ja	x 2
24	Steinweichsel	Prunus mahaleb	150	1	ja	x 3
25	Hainbuche	Carpinus betulus	70	0	ja	0
26	Berg-Ahorn	Acer pseudoplatanus	120	0	ja	x 2
27	Berg-Ahorn	Acer pseudoplatanus	(30+30) 60	1	ja	0
28	Berg-Ahorn	Acer pseudoplatanus	120	1	ja	x 2
29	Götterbaum	Ailanthus altissima	110	0	ja	x 2
30	Götterbaum	Ailanthus altissima	140	0	ja	x 2
31	Ginkgo	Ginkgo biloba	30	0	ja	0
32	Platane	Platanus x hispanica	119	0	nein	x 0
33	Berg-Ahorn	Acer pseudoplatanus	(62+90+107) 259	1	ja	x 5
34	Berg-Ahorn	Acer campestre	115	1	ja	x 2
35	Hainbuche	Carpinus betulus	95	0	ja	x 1
36	Feld-Ahorn	Acer campestre	110	0	ja	x 2
37	Feld-Ahorn	Acer campestre	105	2	ja	x 2
38	Feld-Ahorn	Acer campestre	65	1	ja	0
39	Feld-Ahorn	Acer campestre	101	0	ja	x 2
40	Hainbuche	Carpinus betulus	95	0	ja	x 1
41	Hainbuche	Carpinus betulus	(50+60) 110	2	ja	x 2
42	Weißdorn	Crataegus spec.	45	1	ja	0
43	Weißdorn	Crataegus spec.	45	0	ja	0
44	Spitz-Ahorn	Acer platanoides	95	2	ja	x 1
45	Berg-Ahorn	Acer pseudoplatanus	205	1	nein	x 0
46	Berg-Ahorn	Acer pseudoplatanus	115	2	nein	x 0
47	Platane	Platanus x hispanica	177	0	nein	x 0
48	Hainbuche	Carpinus betulus	(71+62) 133	0	nein	x 0
49	Platane	Platanus x hispanica	173	1	nein	x 0
50	Steinweichsel	Prunus mahaleb	68	2	nein	x 0
51	Berg-Ahorn	Acer pseudoplatanus	135	2	nein	x 0
52	Berg-Ahorn	Acer pseudoplatanus	135	2	nein	x 0
53	Hainbuche	Carpinus betulus	(62+54) 116	0	nein	x 0
54	Sand-Birke	Betula pendula	110	1	nein	x 0
55	Traubenkirsche	Prunus serotina	69	1	nein	0
56	Traubenkirsche	Prunus serotina	78	3	nein	0
57	Traubenkirsche	Prunus serotina	53	3	nein	0
58	Baumhasel	Corylus colurna	78	0	nein	0
59	Hainbuche	Carpinus betulus	(62+54) 116	0	nein	x 0

Neupflanzung


Nr.	Baumart deutsch	Baumart botanisch	Qualität
1	Feld-Ahorn	Acer campestre	H 4xv 20-25
2	Steinweichsel	Prunus mahaleb	H 4xv 20-25
3	Trauben-Kirsche	Prunus padus	H 4xv 20-25
4	Eberesche	Sorbus aucuparia	H 4xv 20-25
5	Walnuss	Juglans regia	H 4xv 20-25
6	Feld-Ahorn	Acer campestre	H 4xv 20-25
7	Eberesche	Sorbus aucuparia	H 4xv 20-25
8	Feld-Ahorn	Acer campestre	H 4xv 20-25
9	Sand-Birke	Betula pendula	H 4xv 20-25
10	Sand-Birke	Betula pendula	H 4xv 20-25

Legende

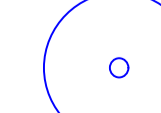-  Erhalt
-  Rodung
-  Neupflanzung



* gemäß Baumschutzsatzung

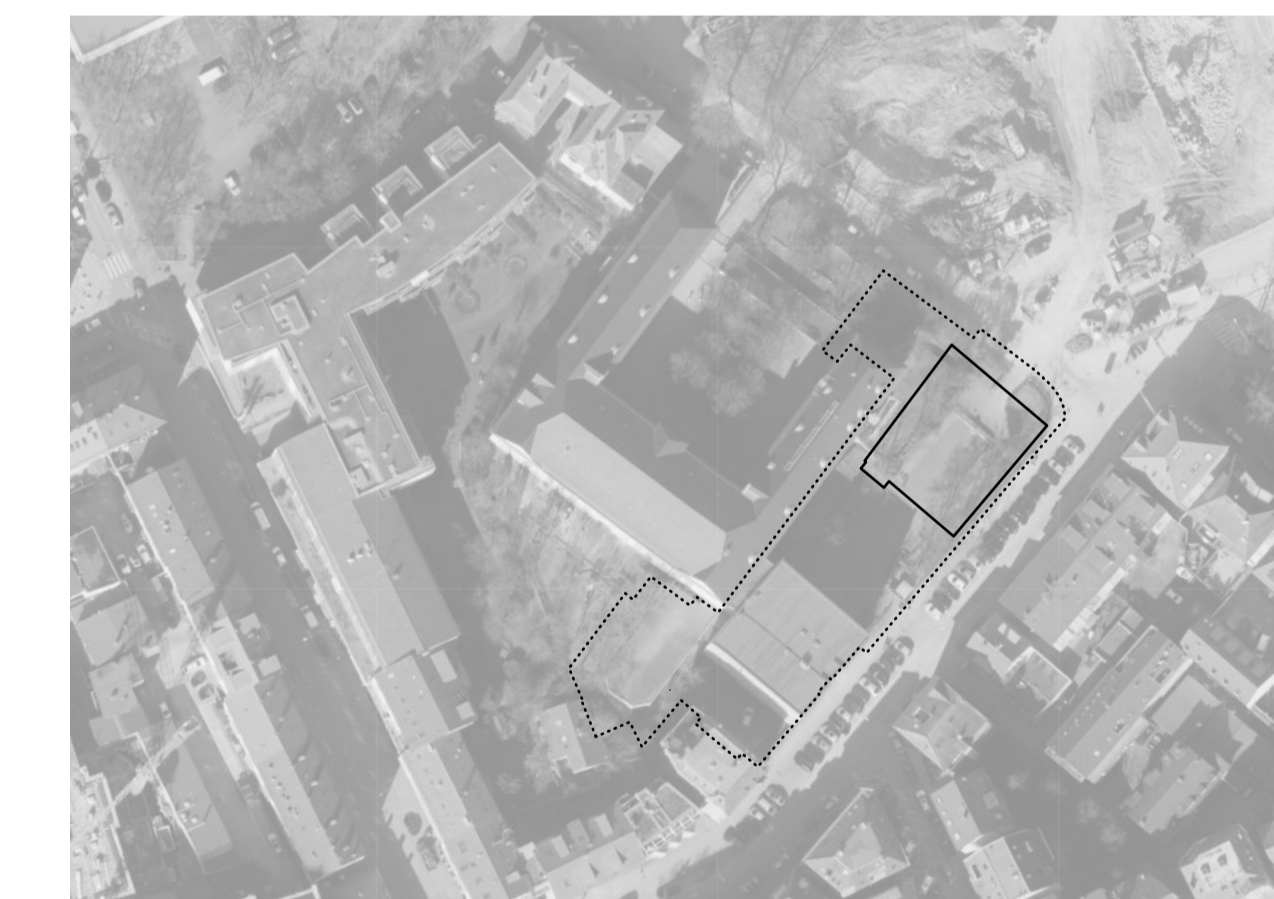

LAGEPLAN

Landeshauptstadt Stuttgart		STUTTGART 	
Garten-, Friedhofs- und Forstamt		Datum 24.11.2015	
Ersatzneubau Sporthallen Falkertschule / Schlossrealschule Landeshauptstadt Stuttgart Falkertstrasse 27 70176 Stuttgart		Projekt Nr. .	
		Zeichnung Nr. .	
Baumbilanzplan		Maßstab 1:200	
bearbeitet	Schulleitung	Schulverwaltungsamt	4.P5 und Bezirksleitung
Abteilungsleitung		Amtsleitung	

optionale Neupflanzung im Strassenraum (z.B. Tilia cordata 'Greenspire')