

**Ersatzneubau Sporthallen
Falkertschule / Schlossrealschule
Landeshauptstadt Stuttgart**

Bauherr

Landeshauptstadt Stuttgart,
Schulverwaltungsamt vertreten
durch das Hochbauamt 65-4

Hauptstätter Straße 66
70178 Stuttgart

Architekt

Glück + Partner GmbH
Freie Architekten BDA

Augustenstr. 87 Tel. 0711 6994673-0
70197 Stuttgart Fax. 0711 6994673-9

auf Basis der Angaben Stadt-
vermessungsamt 10.02.1993
Grundstück 8205 qm
zul. Überbauung 4103 qm
überbaut 2757 qm
noch zul. Überb. 1346 qm

neue Überbauung 815 qm
inkl. erdüberdeckte Bauteile


neues Pausendach 345 qm

Summe neu überb. 1160 qm

verbleibend 186 qm
+ Abriss Pausend. 291 qm

Baumentfall 21 St
Neupflanzungen 18 St

Entfall Stellplätze 4 St
Stellplätze verbleib. 12 St

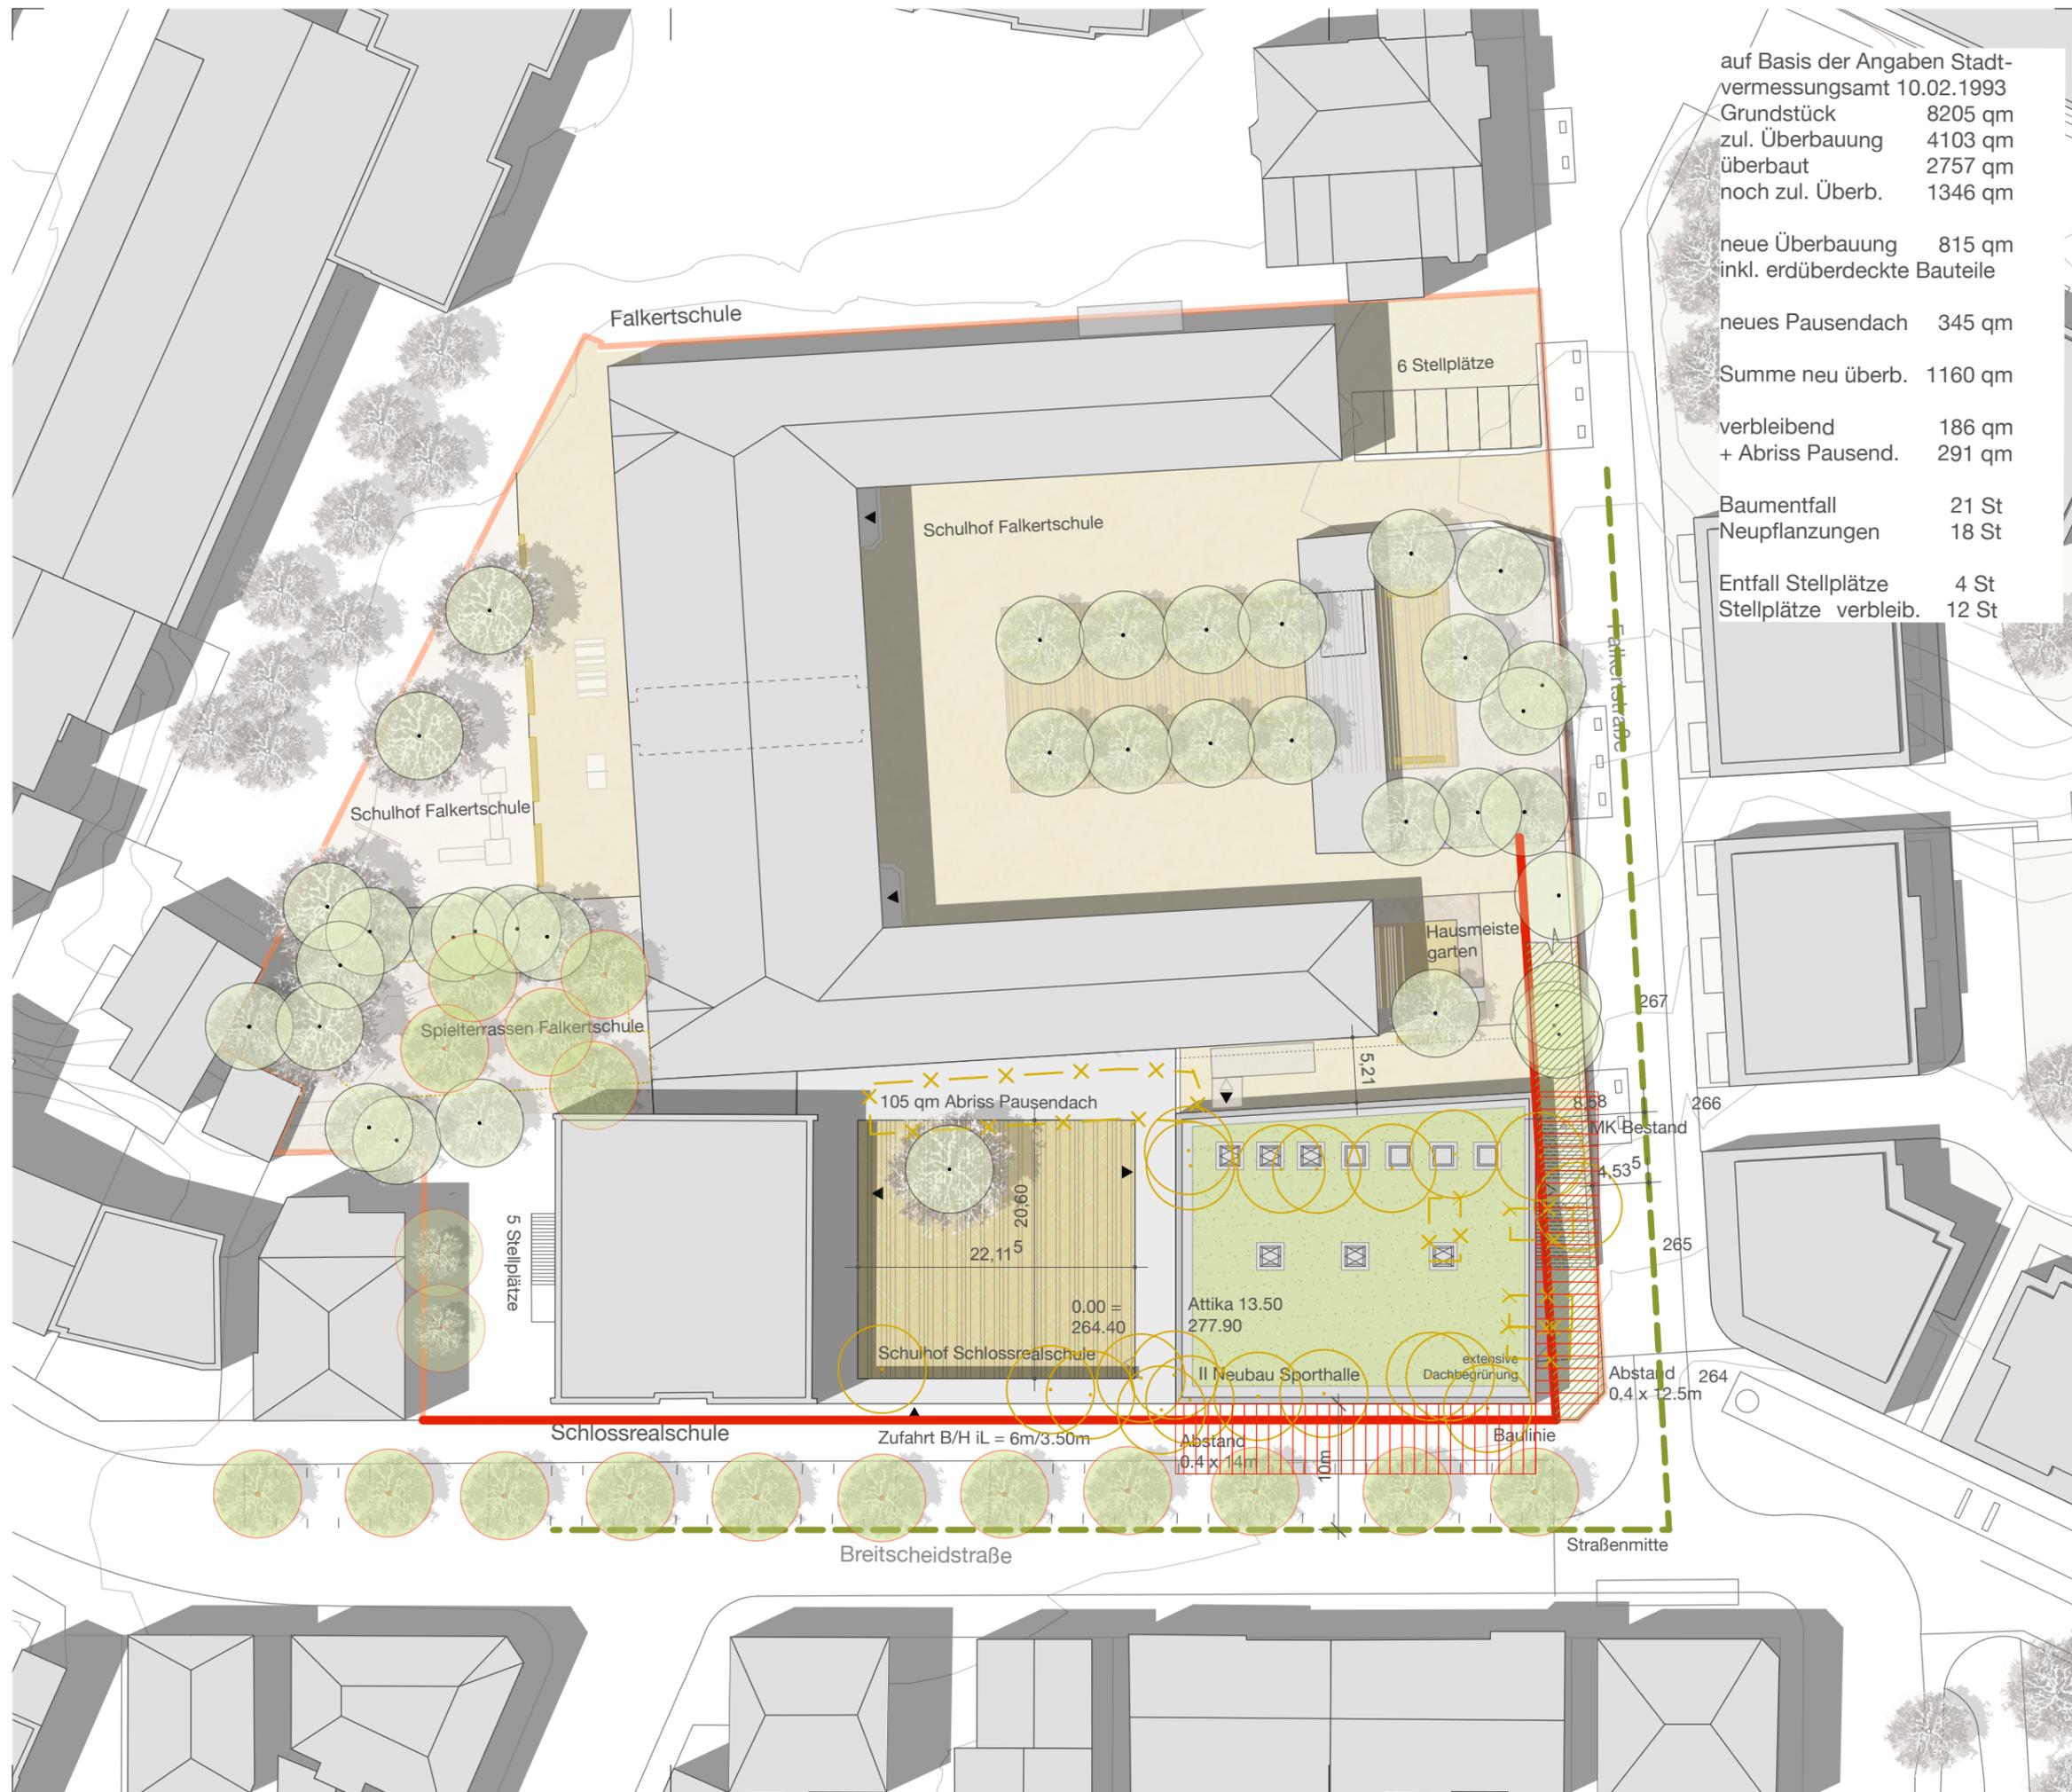

264.40 m ü.NN. = ±0.00



Stand

PROJEKTBECHLUSS

Plan-Nr.

3000


LAGEPLAN

Maßstab

1 : 500

Plandatum

08.10.2015

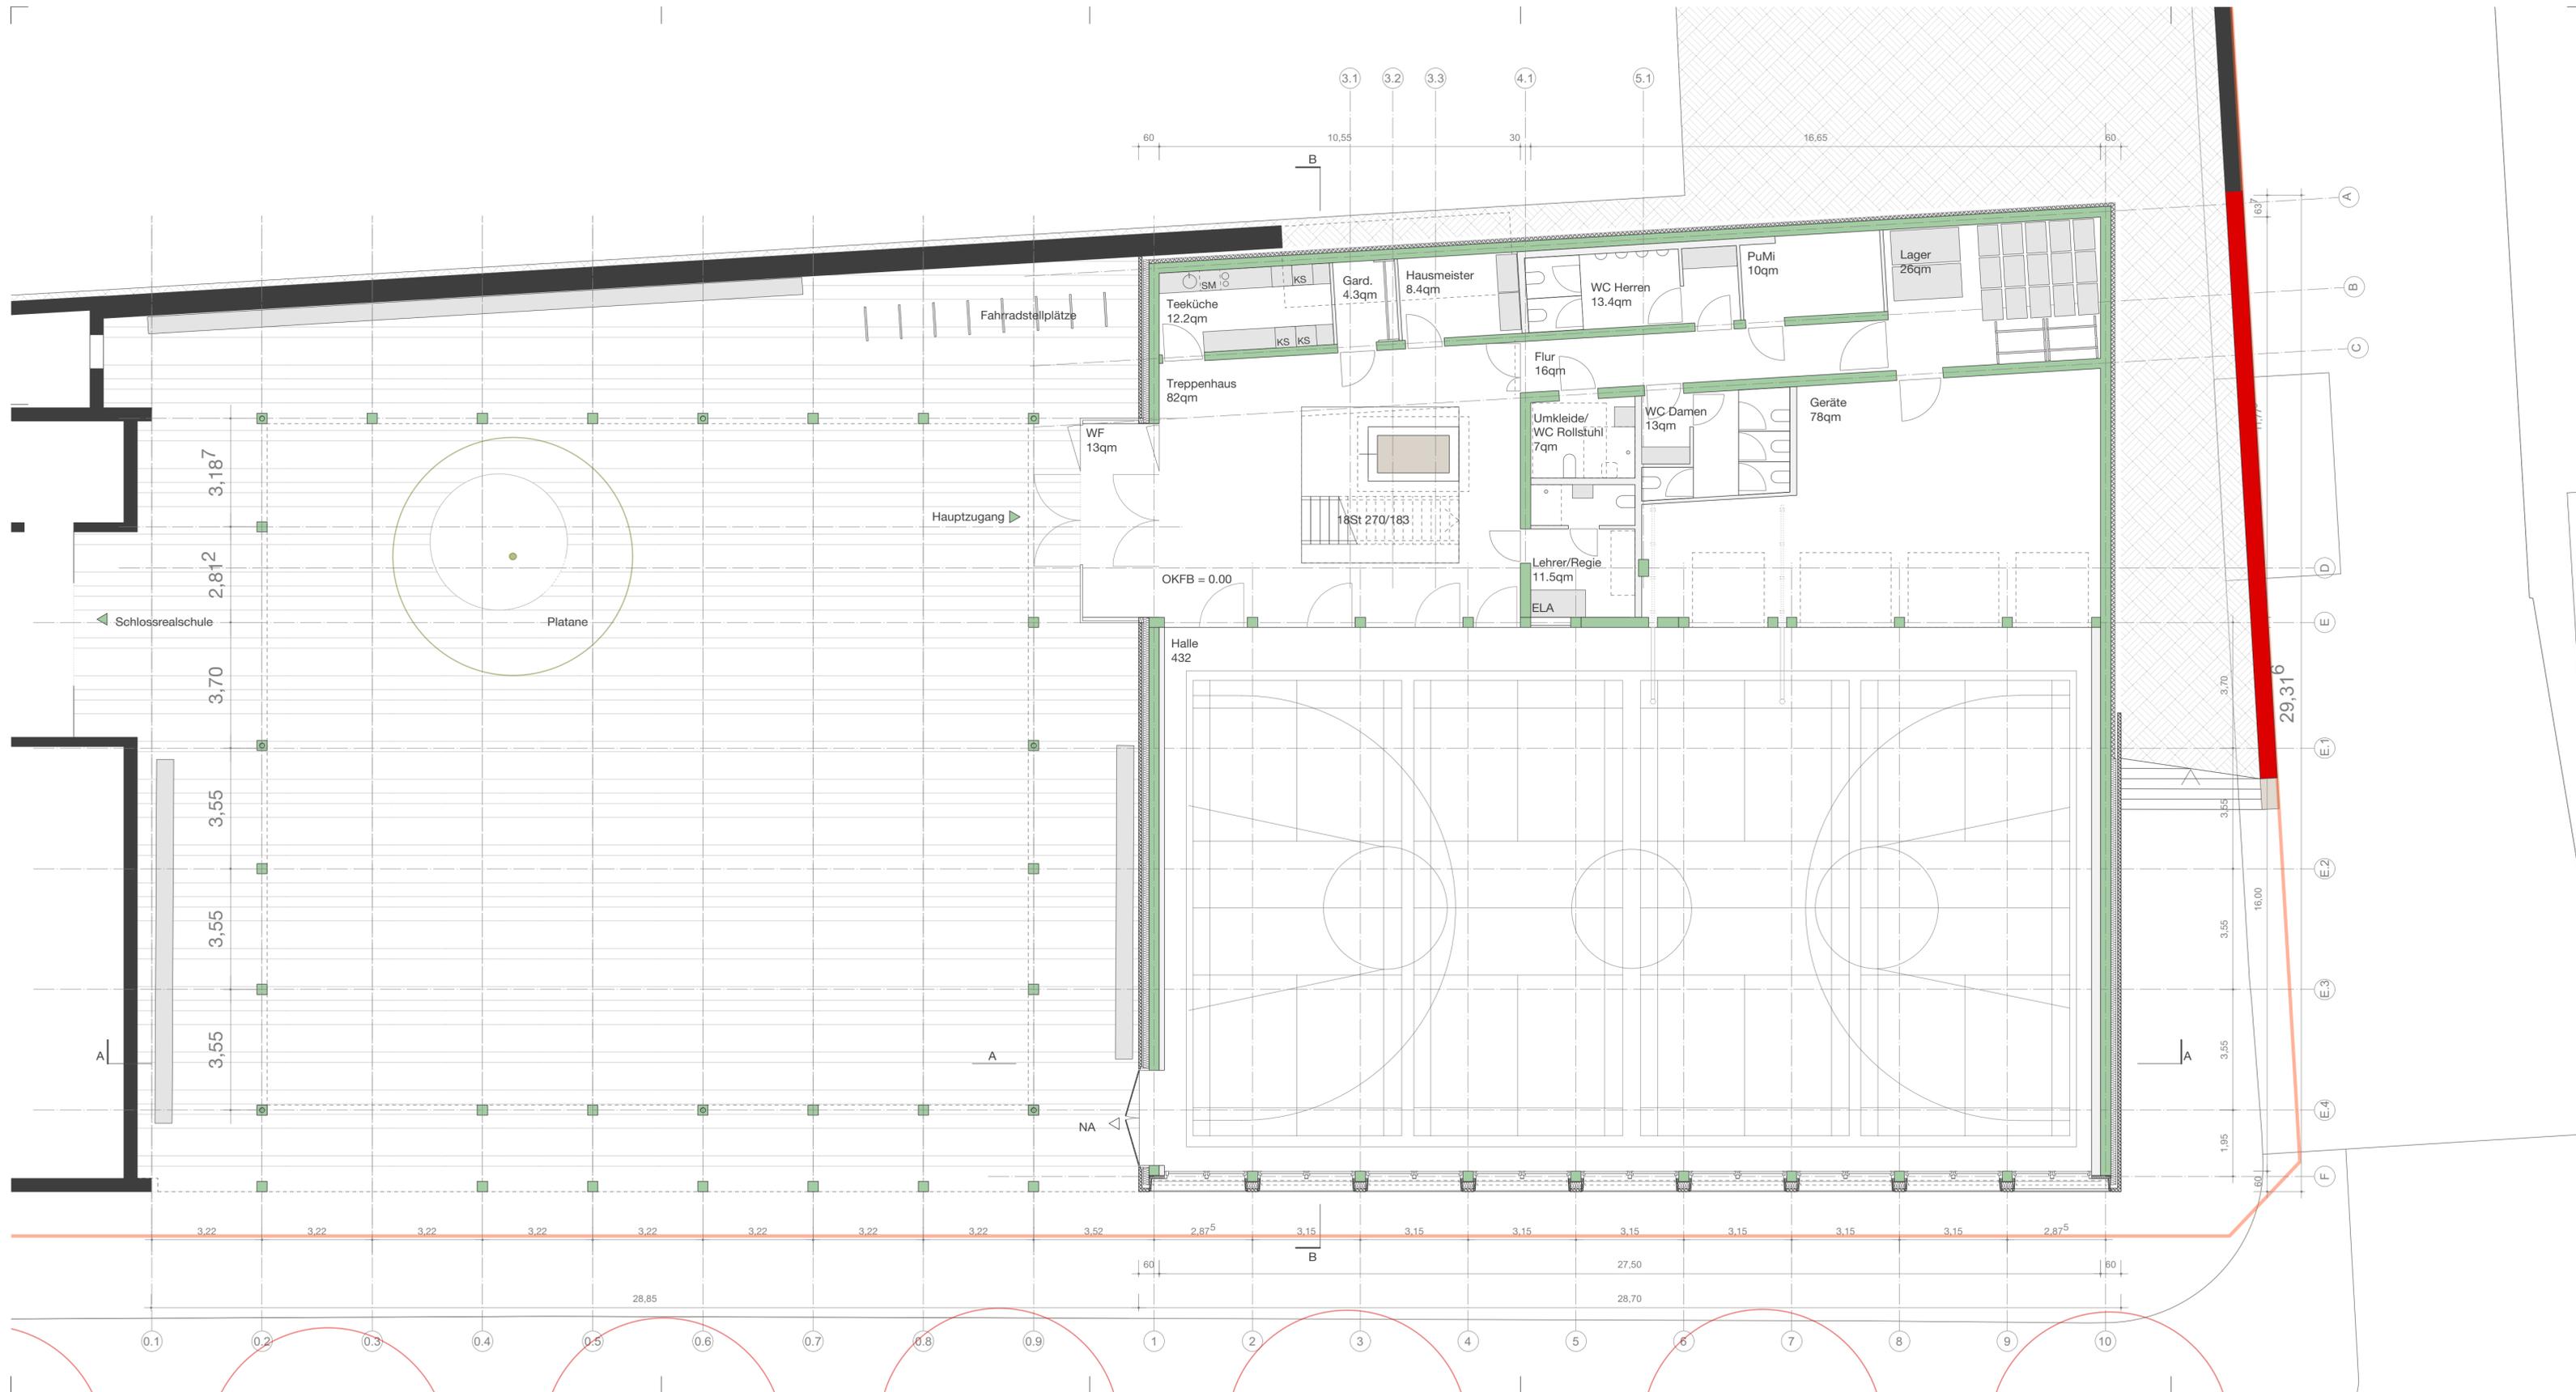

Projekt
 Ersatzneubau Sporthallen
 Falkerschule / Schlossrealschule
 Landeshauptstadt Stuttgart

Bauherr
 Landeshauptstadt Stuttgart,
 Schulverwaltungsamt vertreten
 durch das Hochbaumt 65-4
 Hauptstätter Straße 66
 70178 Stuttgart

Architekt
 Glück + Partner GmbH
 Freie Architekten BDA

Augustenstr. 87 Tel. 0711 6994673-0
 70197 Stuttgart Fax. 0711 6994673-9


264.40 m ü.NN. = ±0.00

Stand
 PROJEKTBEschluss

Plan-Nr.
 3100

GRUNDRISS EG

Maßstab
 1 : 100
Planatum
 08.10.2015

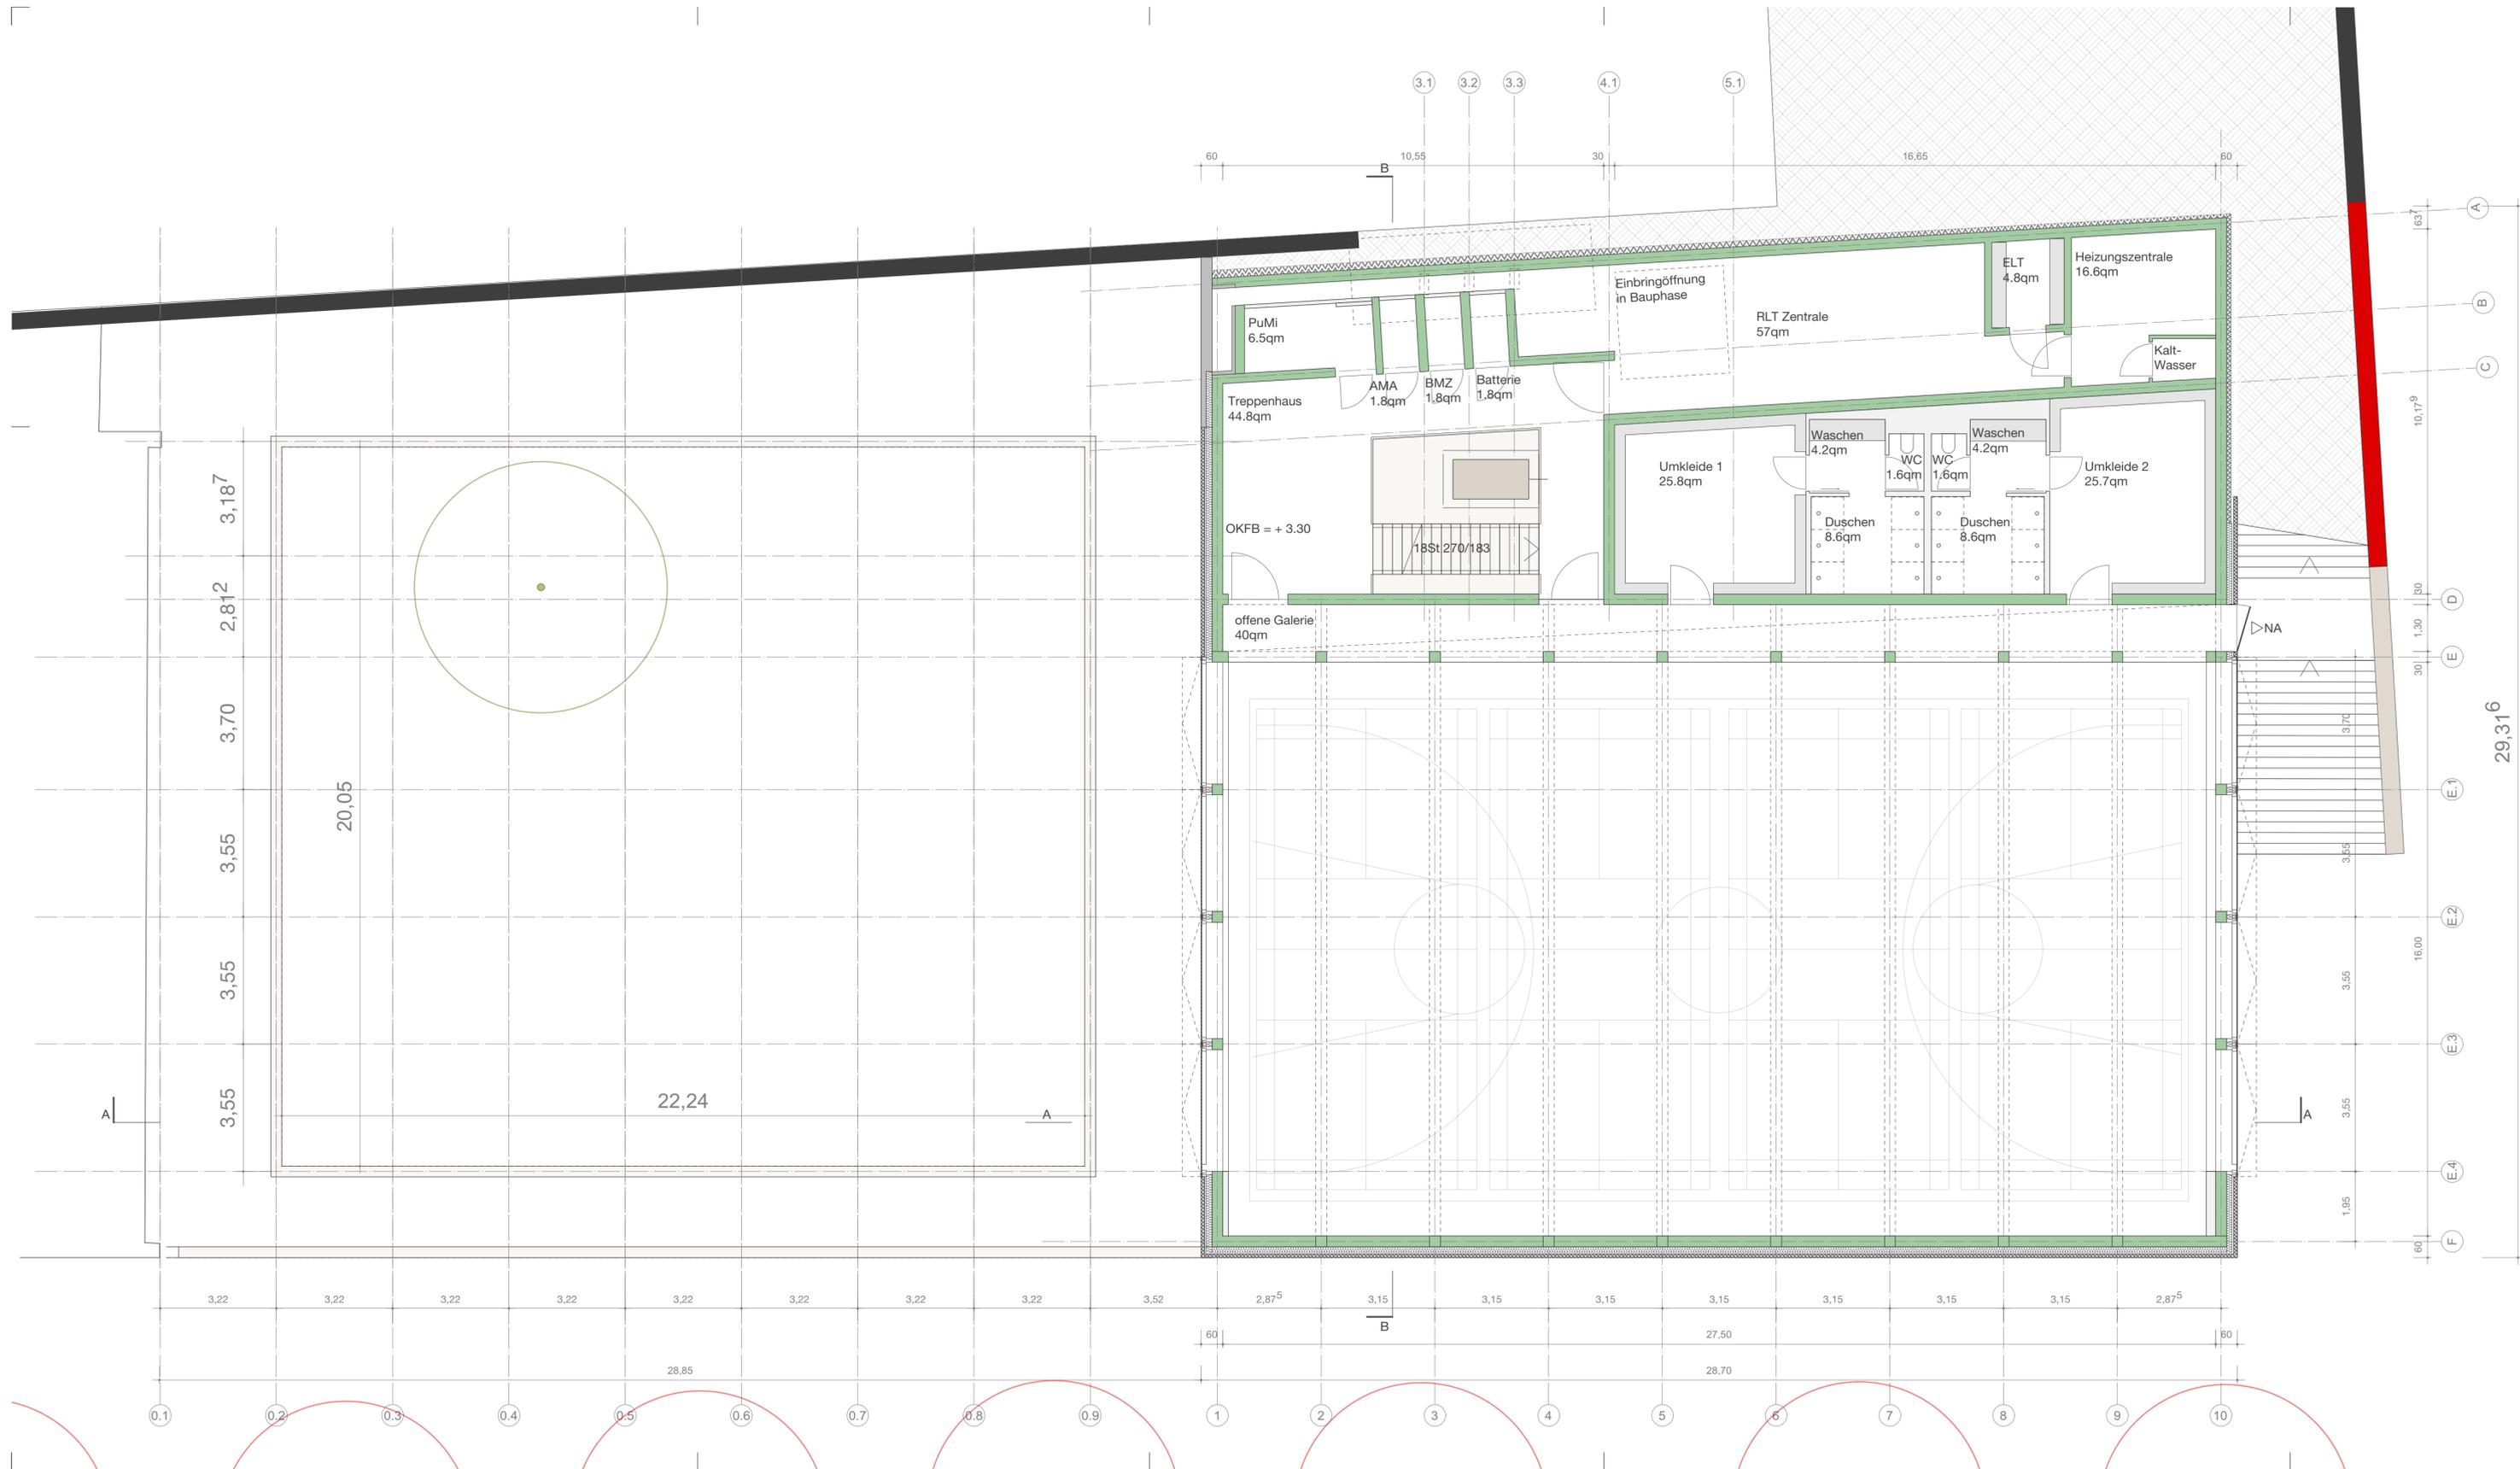

Projekt
**Ersatzneubau Sporthallen
 Falkerschule / Schlossrealschule
 Landeshauptstadt Stuttgart**

Bauherr
 Landeshauptstadt Stuttgart,
 Schulverwaltungsamt vertreten
 durch das Hochbaumt 65-4
 Hauptstätter Straße 66
 70178 Stuttgart

Architekt
 Glück + Partner GmbH
 Freie Architekten BDA
 Augustenstr. 87 Tel. 0711 6994673-0
 70197 Stuttgart Fax. 0711 6994673-9


264.40 m ü.NN. = ±0.00

Stand
PROJEKTBEschluss

Plan-Nr.
3101

GRUNDRISS 1. OG

Maßstab
 1 : 100
 Plandatum
 08.10.2015

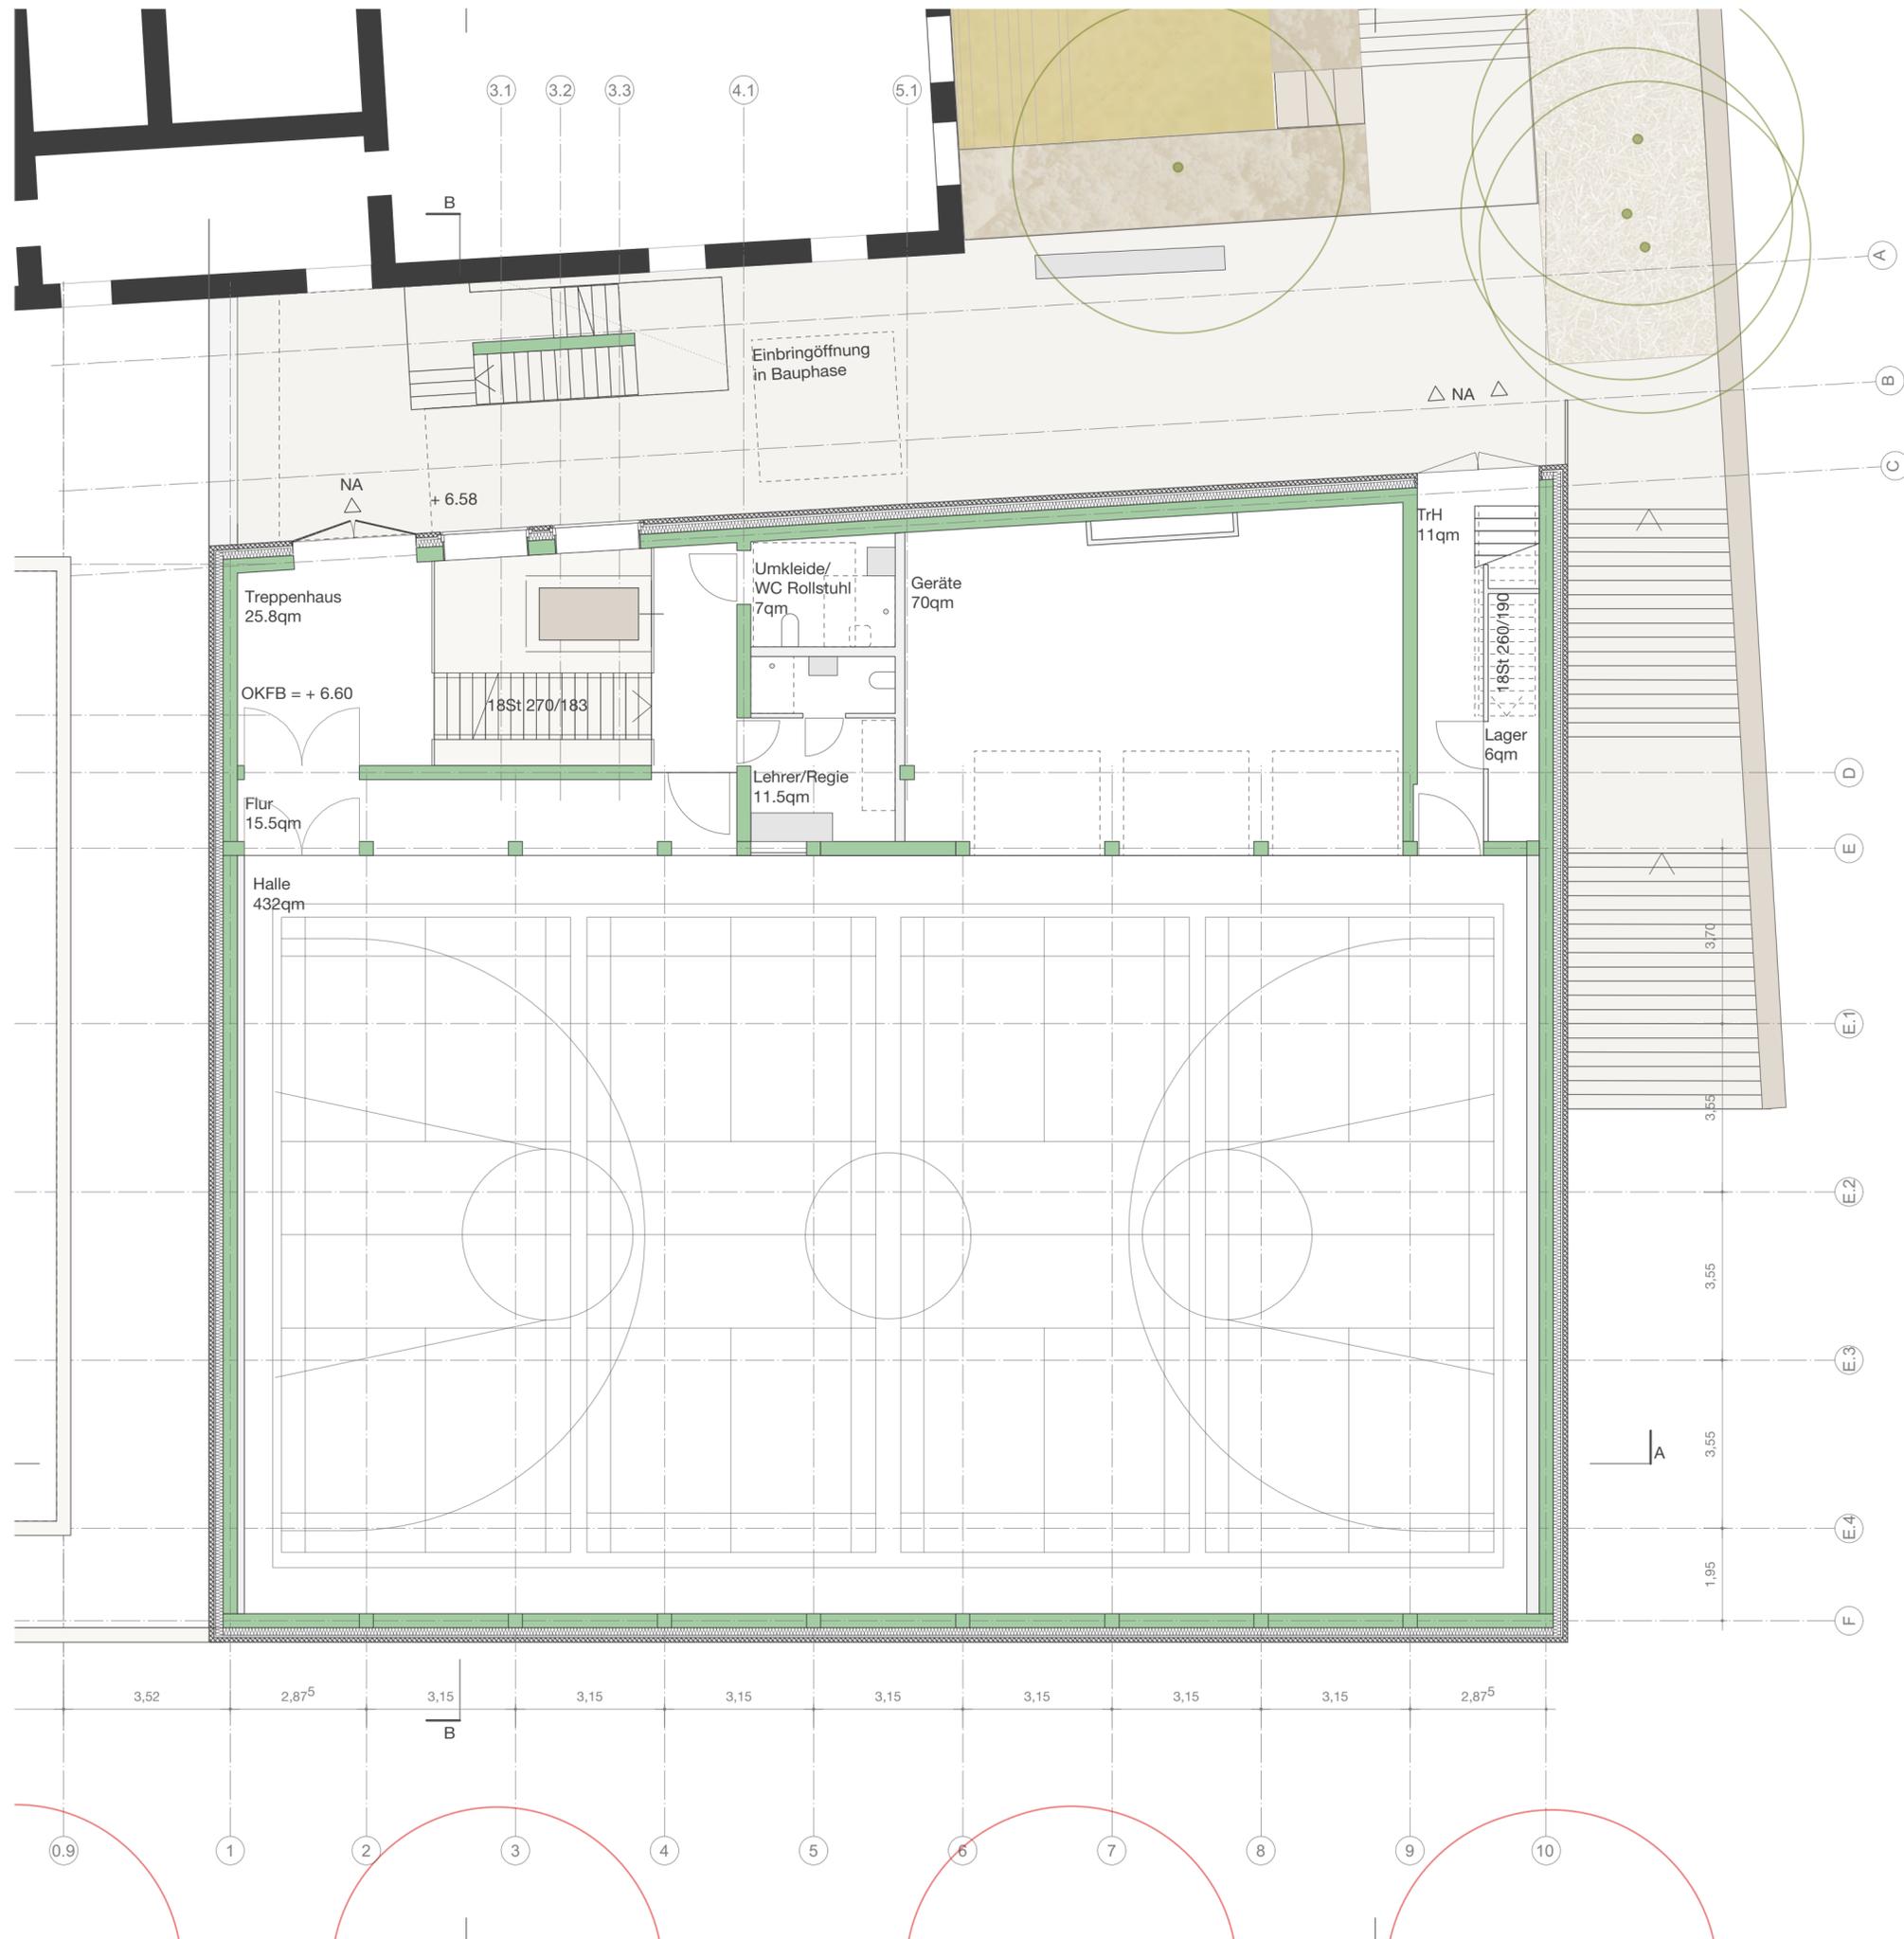

Projekt
 Ersatzneubau Sporthallen
 Falkertschule / Schlossrealschule
 Landeshauptstadt Stuttgart

Bauherr
 Landeshauptstadt Stuttgart,
 Schulverwaltungsamt vertreten
 durch das Hochbauamt 65-4
 Hauptstätter Straße 66
 70178 Stuttgart

Architekt
 Glück + Partner GmbH
 Freie Architekten BDA
 Augustenstr. 87 Tel. 0711 6994673-0
 70197 Stuttgart Fax. 0711 6994673-9

264.40 m ü.NN. = ±0.00


Stand
 PROJEKTBECHLUSS

Plan-Nr.
 3102

GRUNDRISS 2. OG

Maßstab
 1 : 100

Plandatum
 08.10.2015

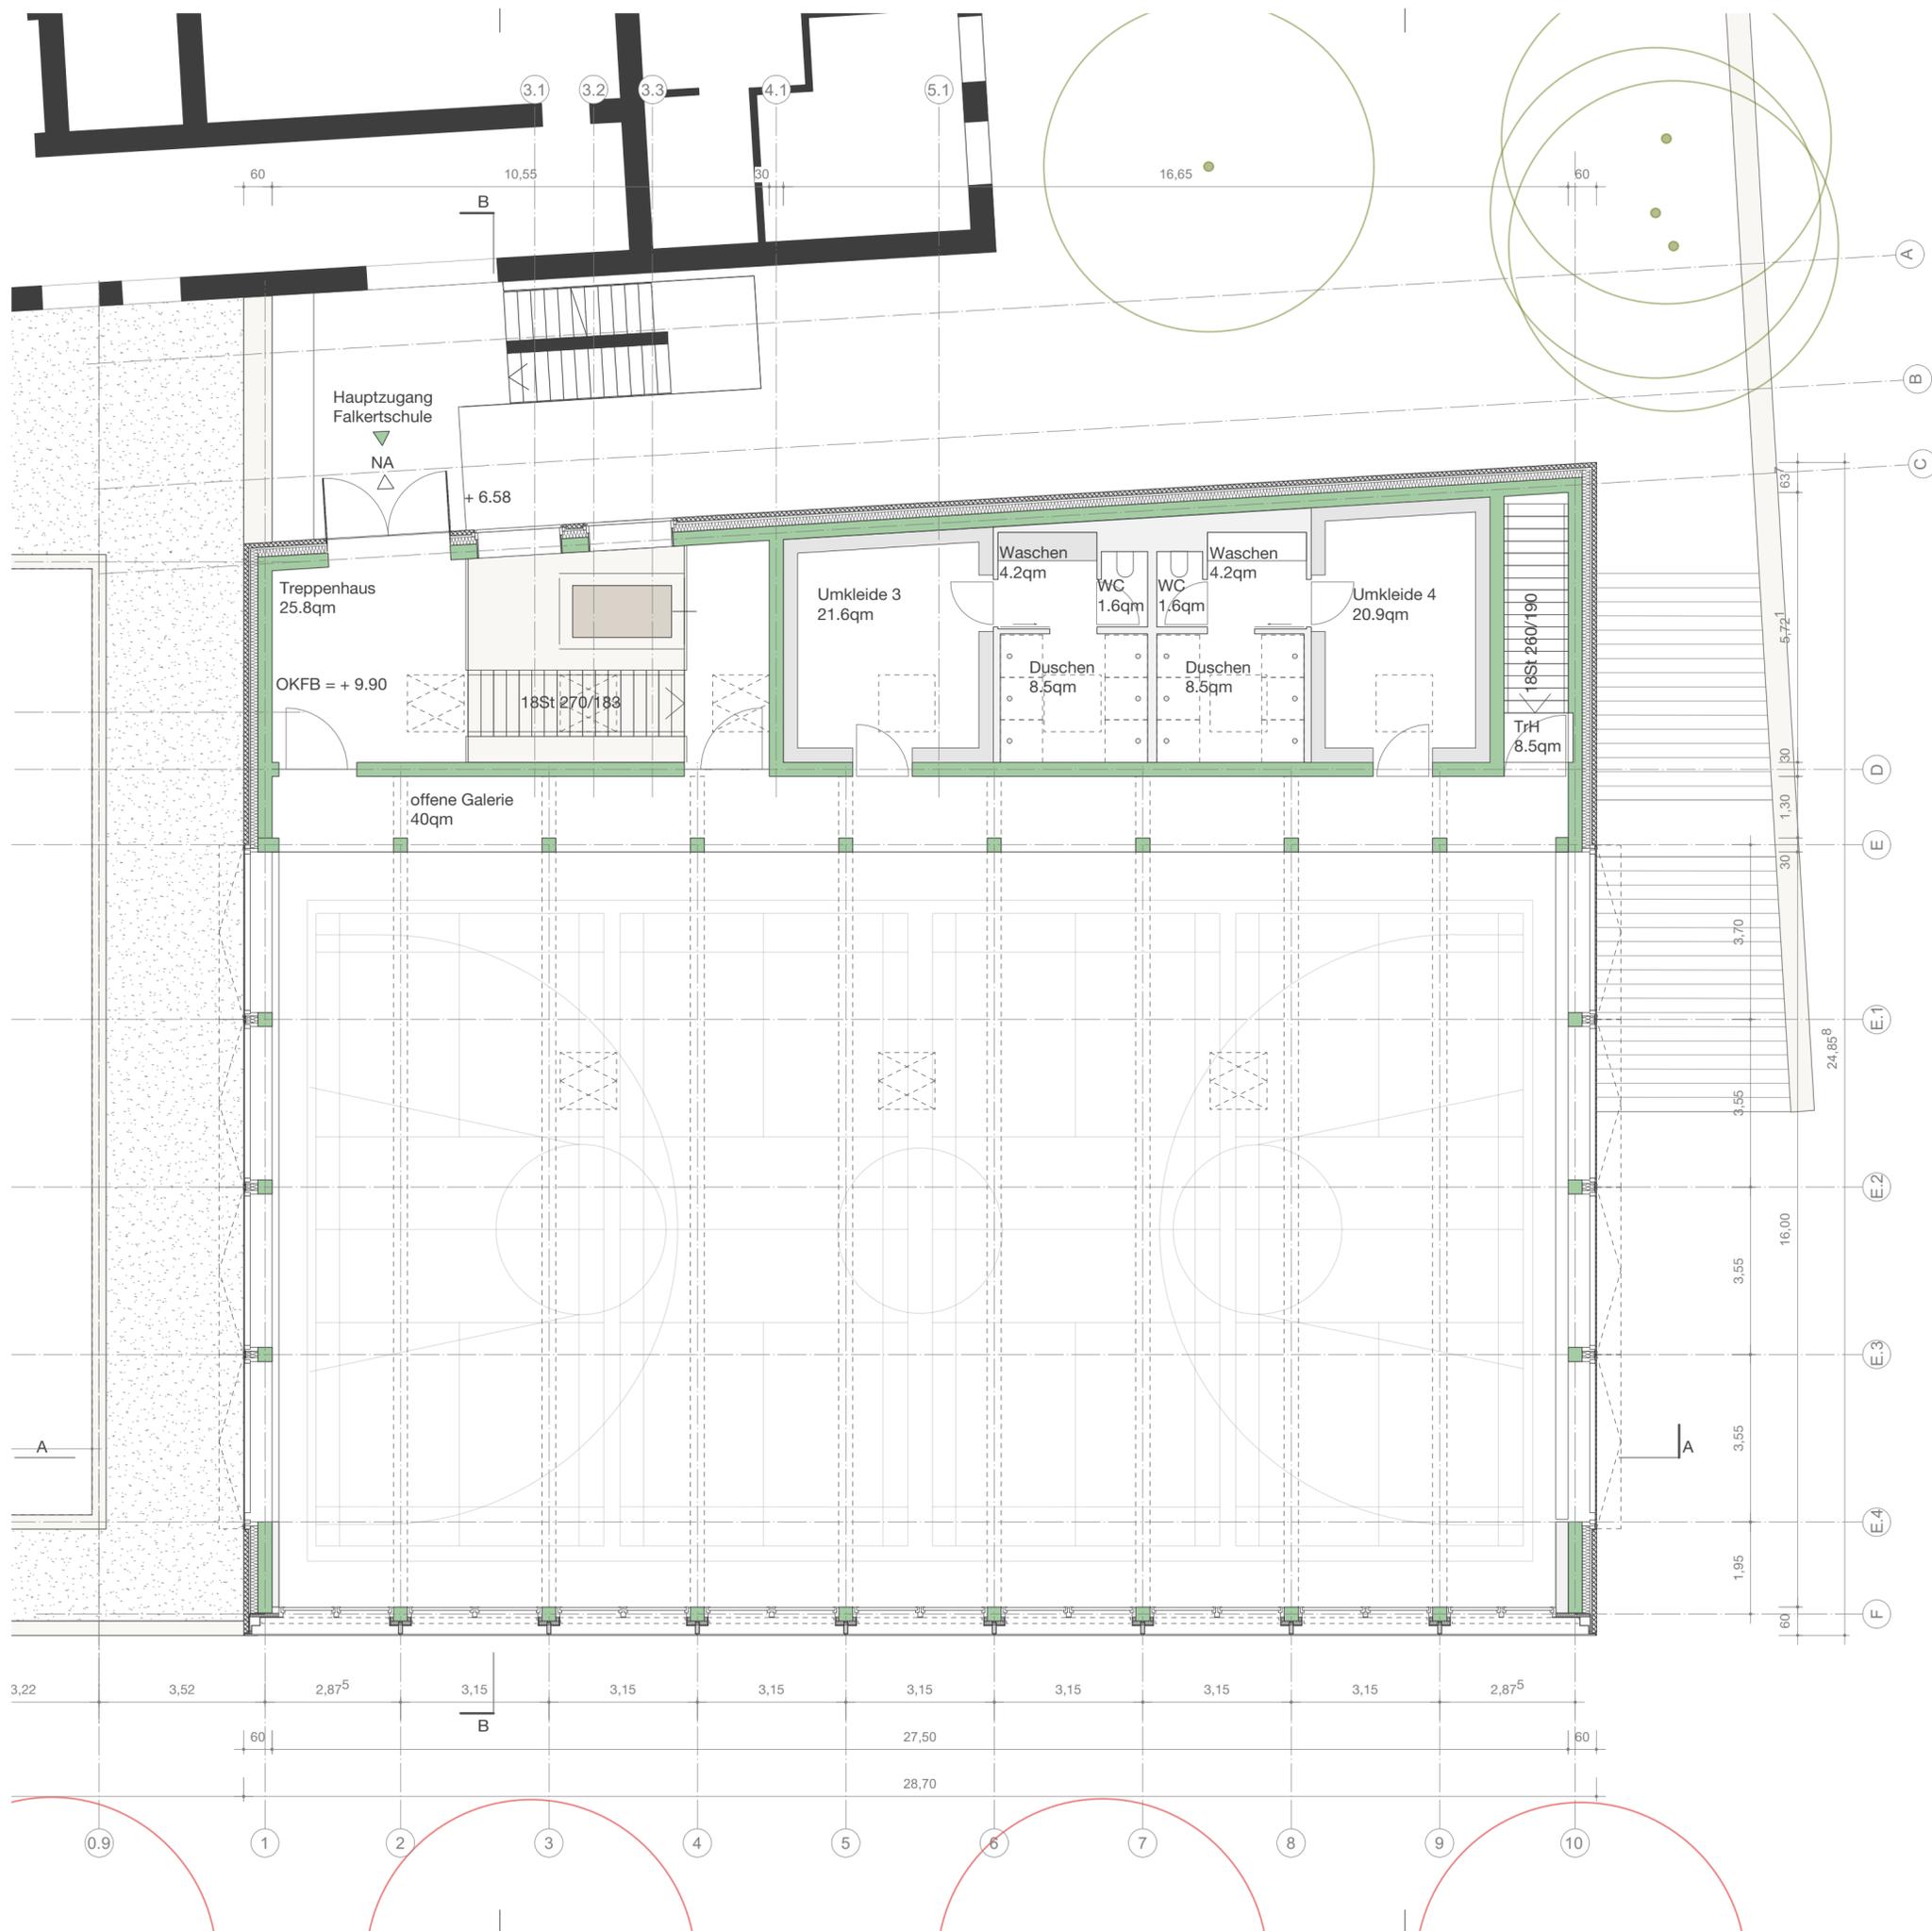

Projekt
 Ersatzneubau Sporthallen
 Falkertschule / Schlossrealschule
 Landeshauptstadt Stuttgart

Bauherr
 Landeshauptstadt Stuttgart,
 Schulverwaltungsamt vertreten
 durch das Hochbauamt 65-4
 Hauptstätter Straße 66
 70178 Stuttgart

Architekt
 Glück + Partner GmbH
 Freie Architekten BDA
 Augustenstr. 87 Tel. 0711 6994673-0
 70197 Stuttgart Fax. 0711 6994673-9


264.40 m ü.NN. = ±0.00

Stand
 PROJEKTBEschluss

Plan-Nr.
 3103

GRUNDRISS 3. OG

Maßstab
 1 : 100
Plandatum
 08.10.2015

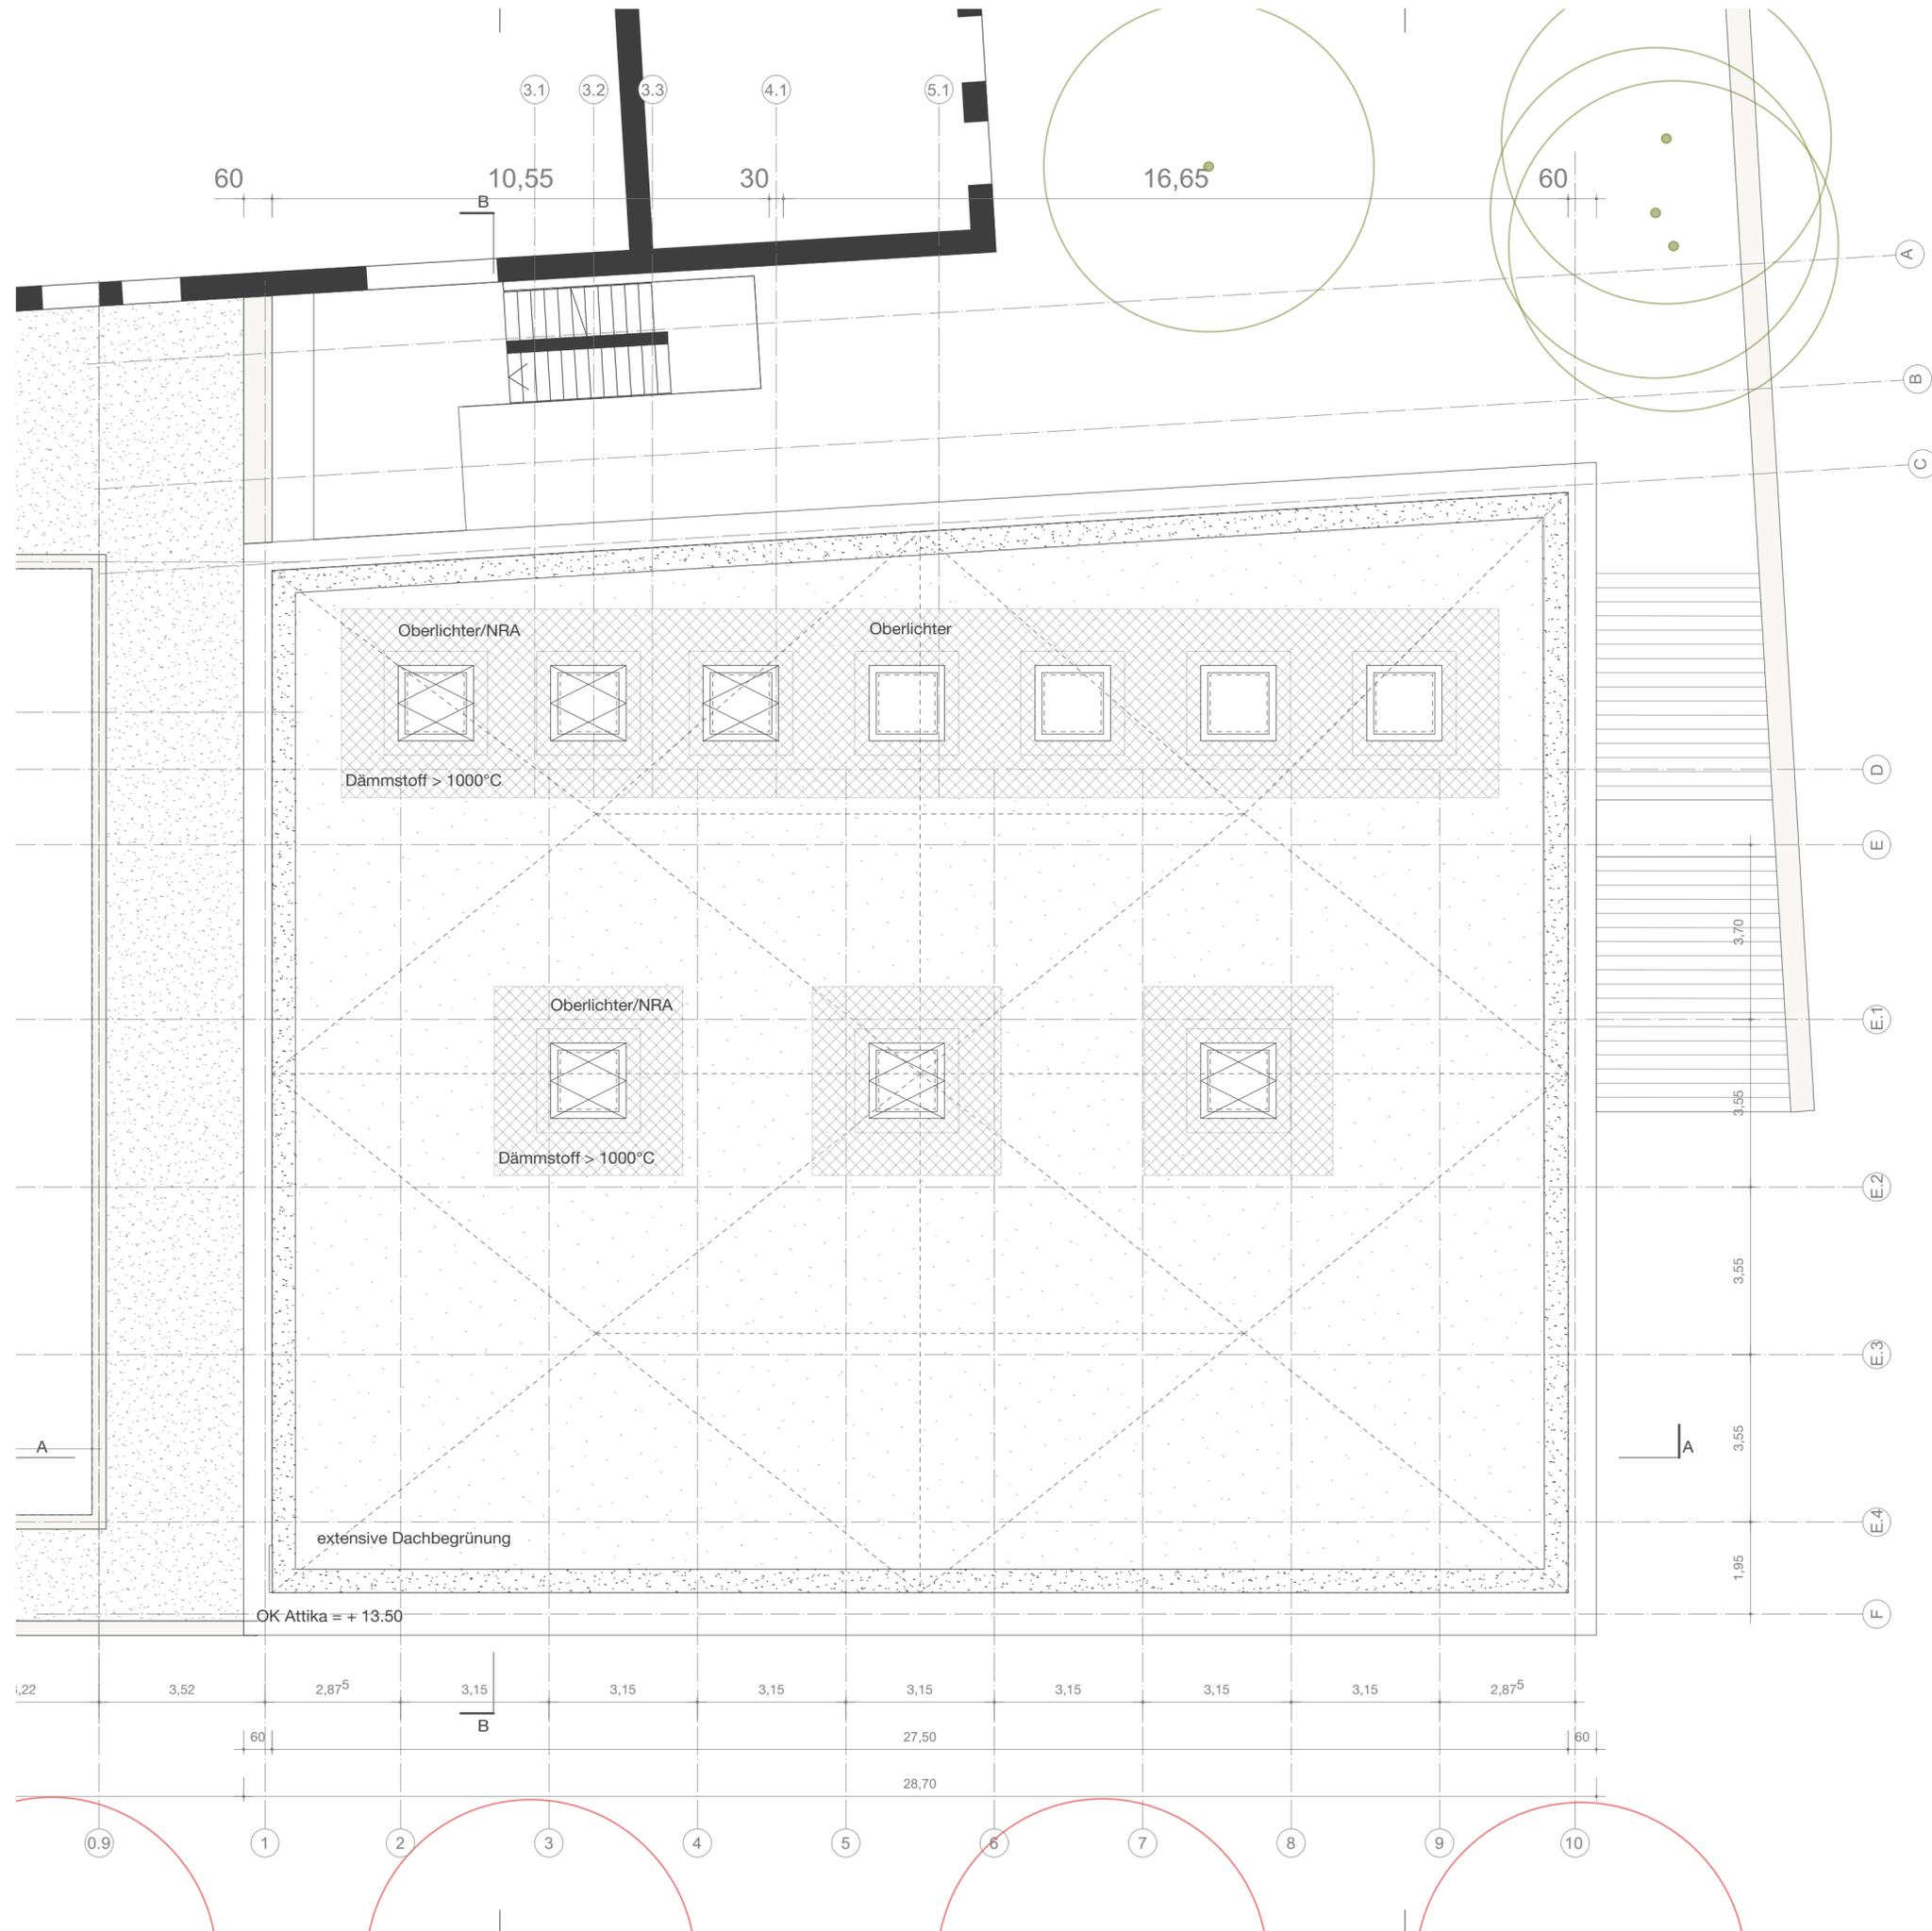

Projekt
 Ersatzneubau Sporthallen
 Falkertschule / Schlossrealschule
 Landeshauptstadt Stuttgart

Bauherr
 Landeshauptstadt Stuttgart,
 Schulverwaltungsamt vertreten
 durch das Hochbauamt 65-4
 Hauptstätter Straße 66
 70178 Stuttgart

Architekt
 Glück + Partner GmbH
 Freie Architekten BDA
 Augustenstr. 87 Tel. 0711 6994673-0
 70197 Stuttgart Fax. 0711 6994673-9


264.40 m ü.NN. = ±0.00

Stand
 PROJEKTBECHLUSS

Plan-Nr.
 3103

Dachaufsicht
 Gründach

Maßstab
 1 : 100
Plandatum
 08.10.2015

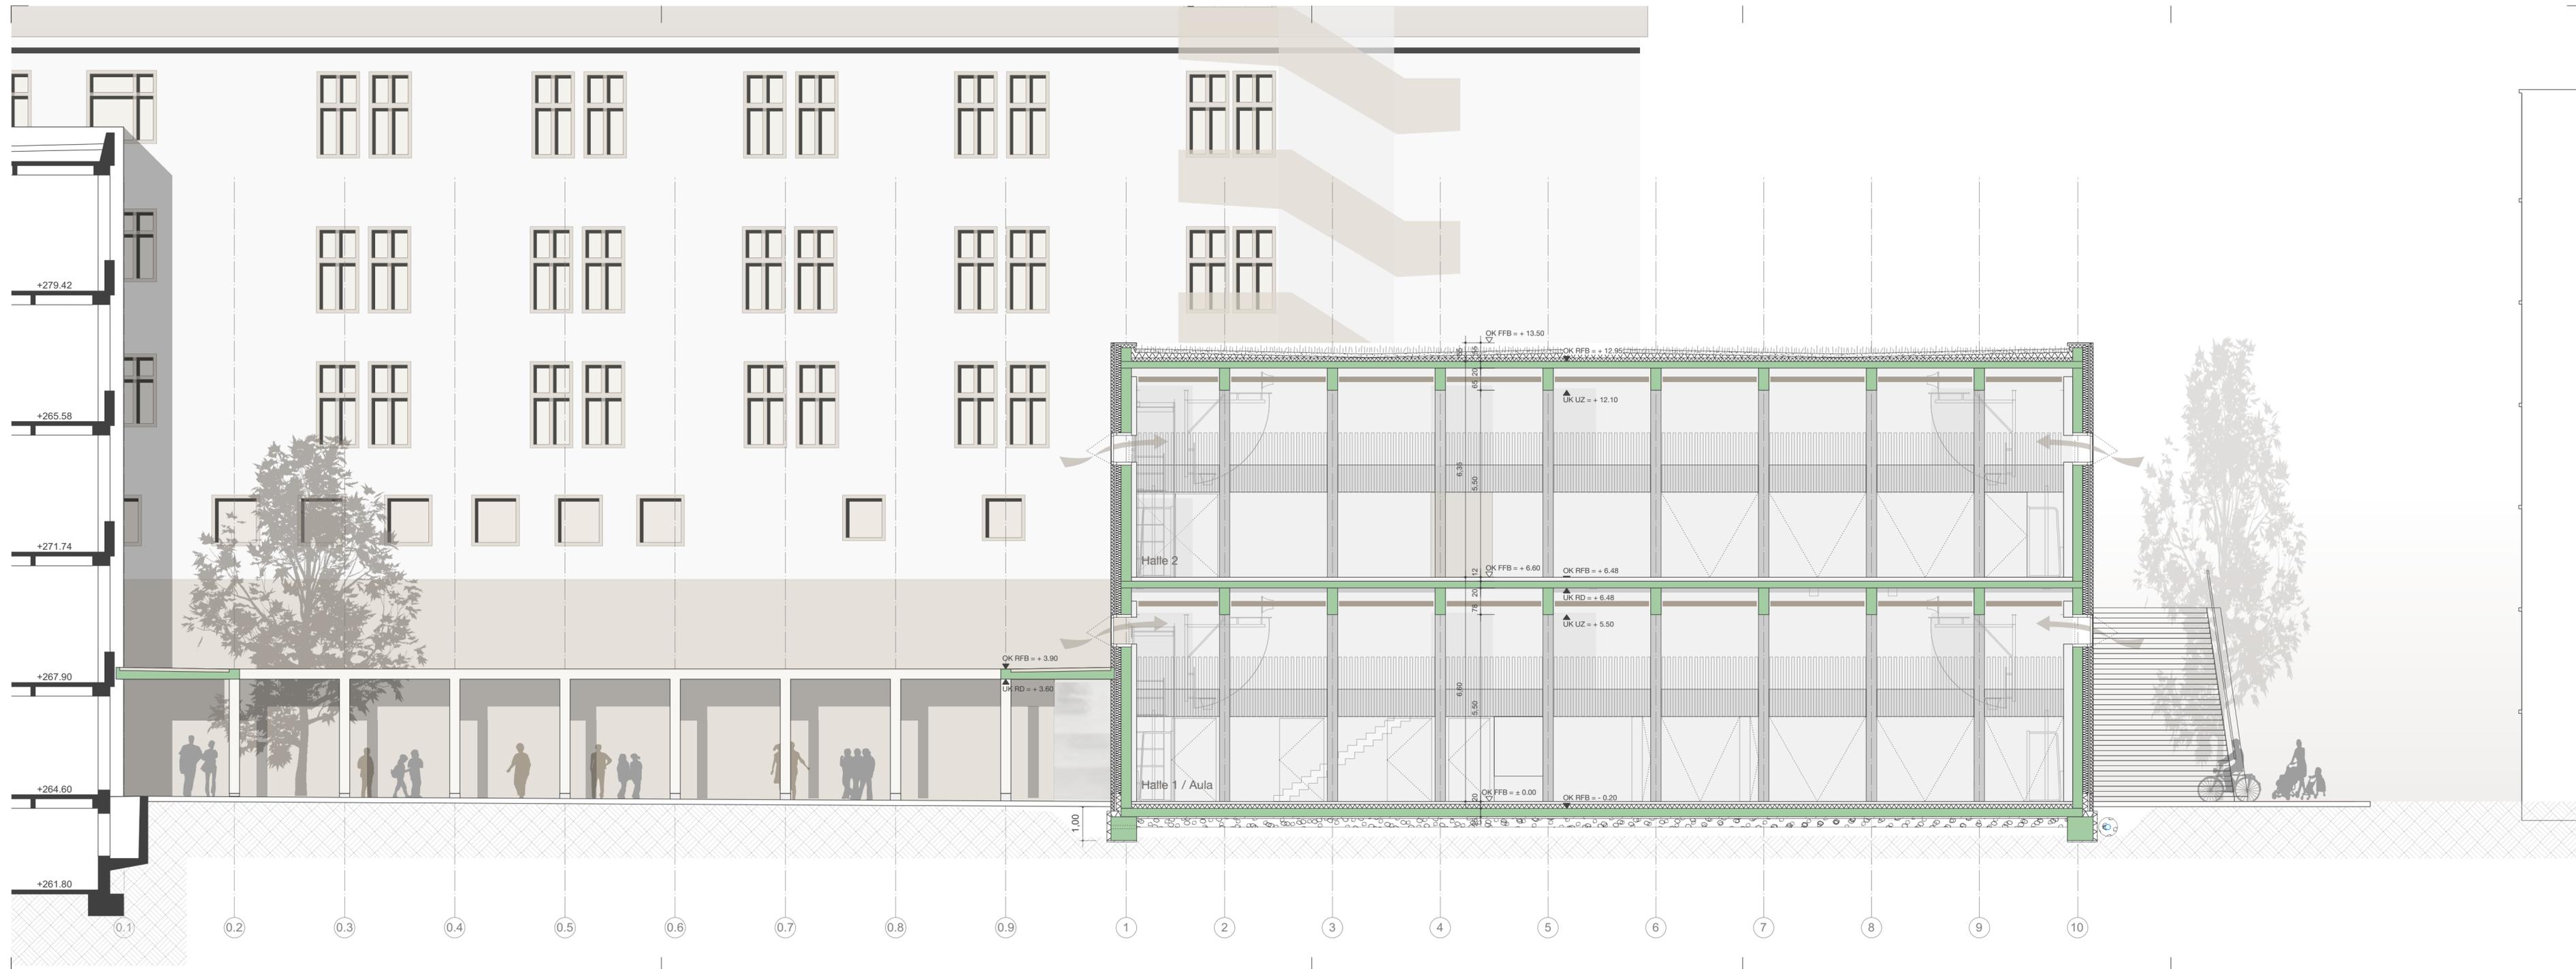

264.40 m ü.NN. = ±0.00


Stand
PROJEKTBECHLUSS

Plan-Nr.
3201

Längsschnitt A

Maßstab
 1 : 100

Plandatum
 08.10.2015

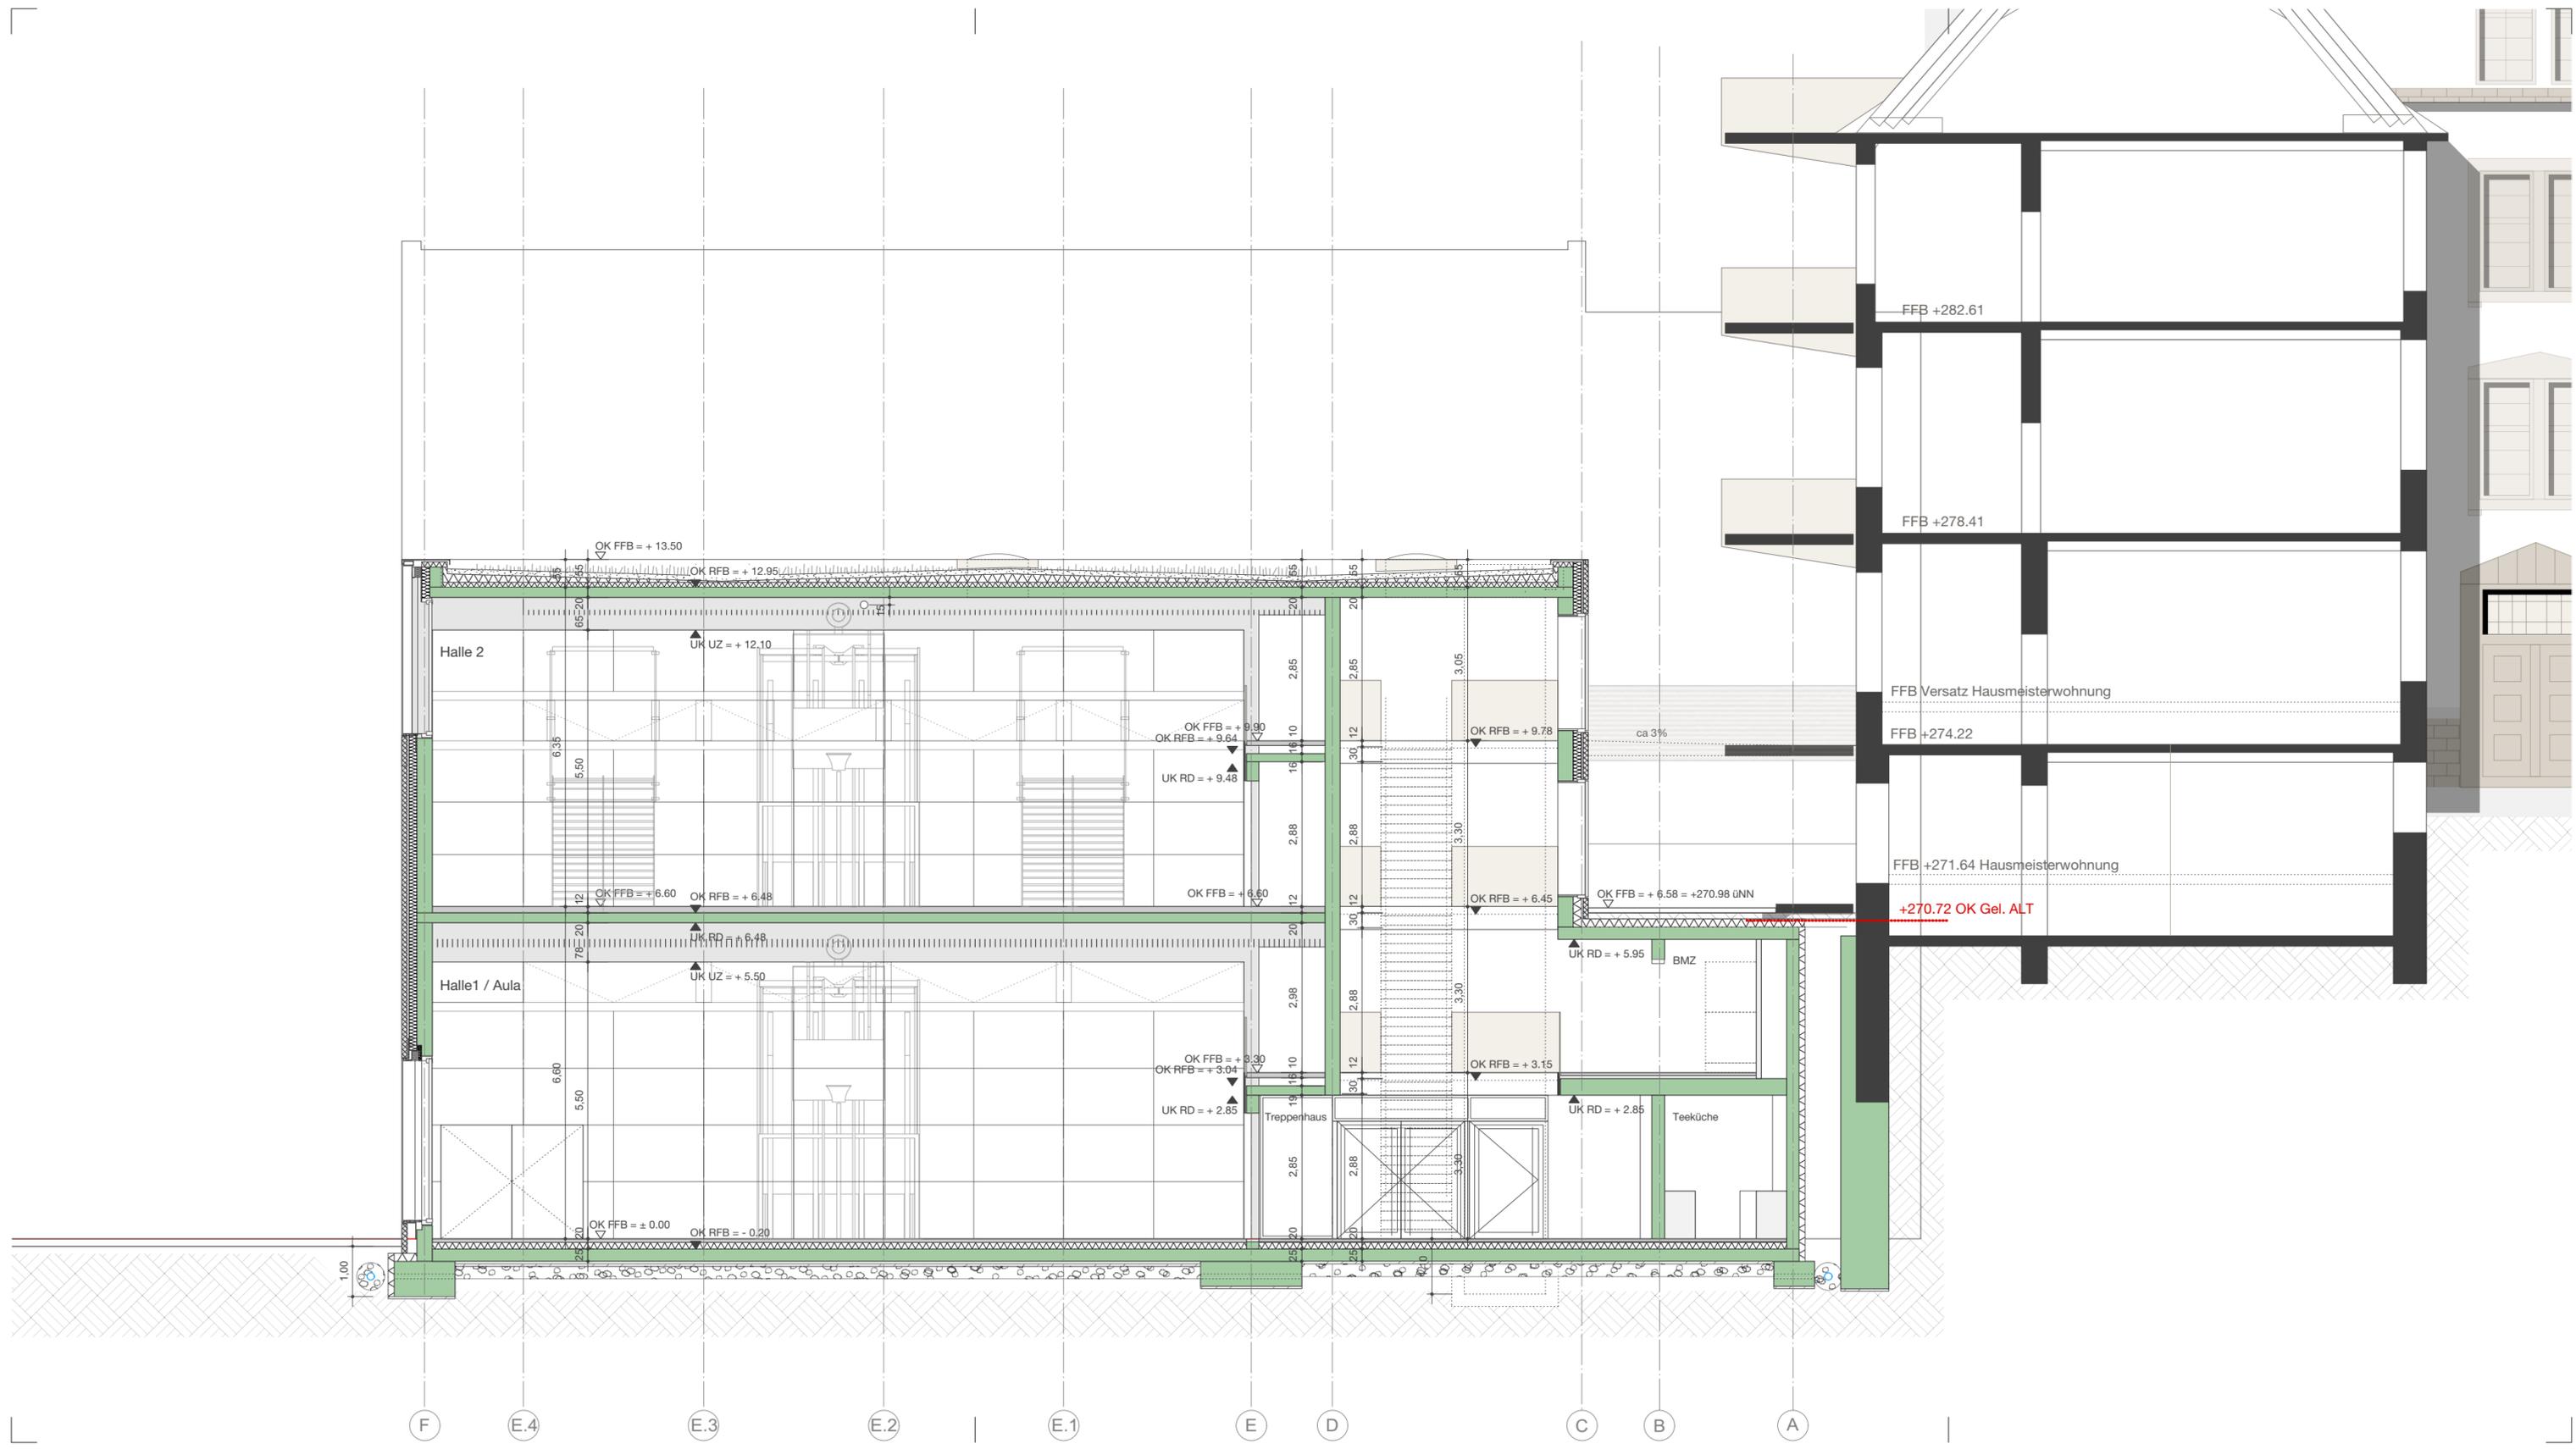

264.40 m ü.NN. = ±0.00

Stand
PROJEKTBECHLUS

Plan-Nr.
3202

Querschnitt B

Maßstab
 1 : 100

Plandatum
 08.10.2015

264.40 m ü.NN. = ±0.00

Stand

PROJEKTBECHLUSS

Plan-Nr.

3303

ANSICHT NORDOST


Falkertstraße

Maßstab

1 : 100

Plandatum

08.10.2015

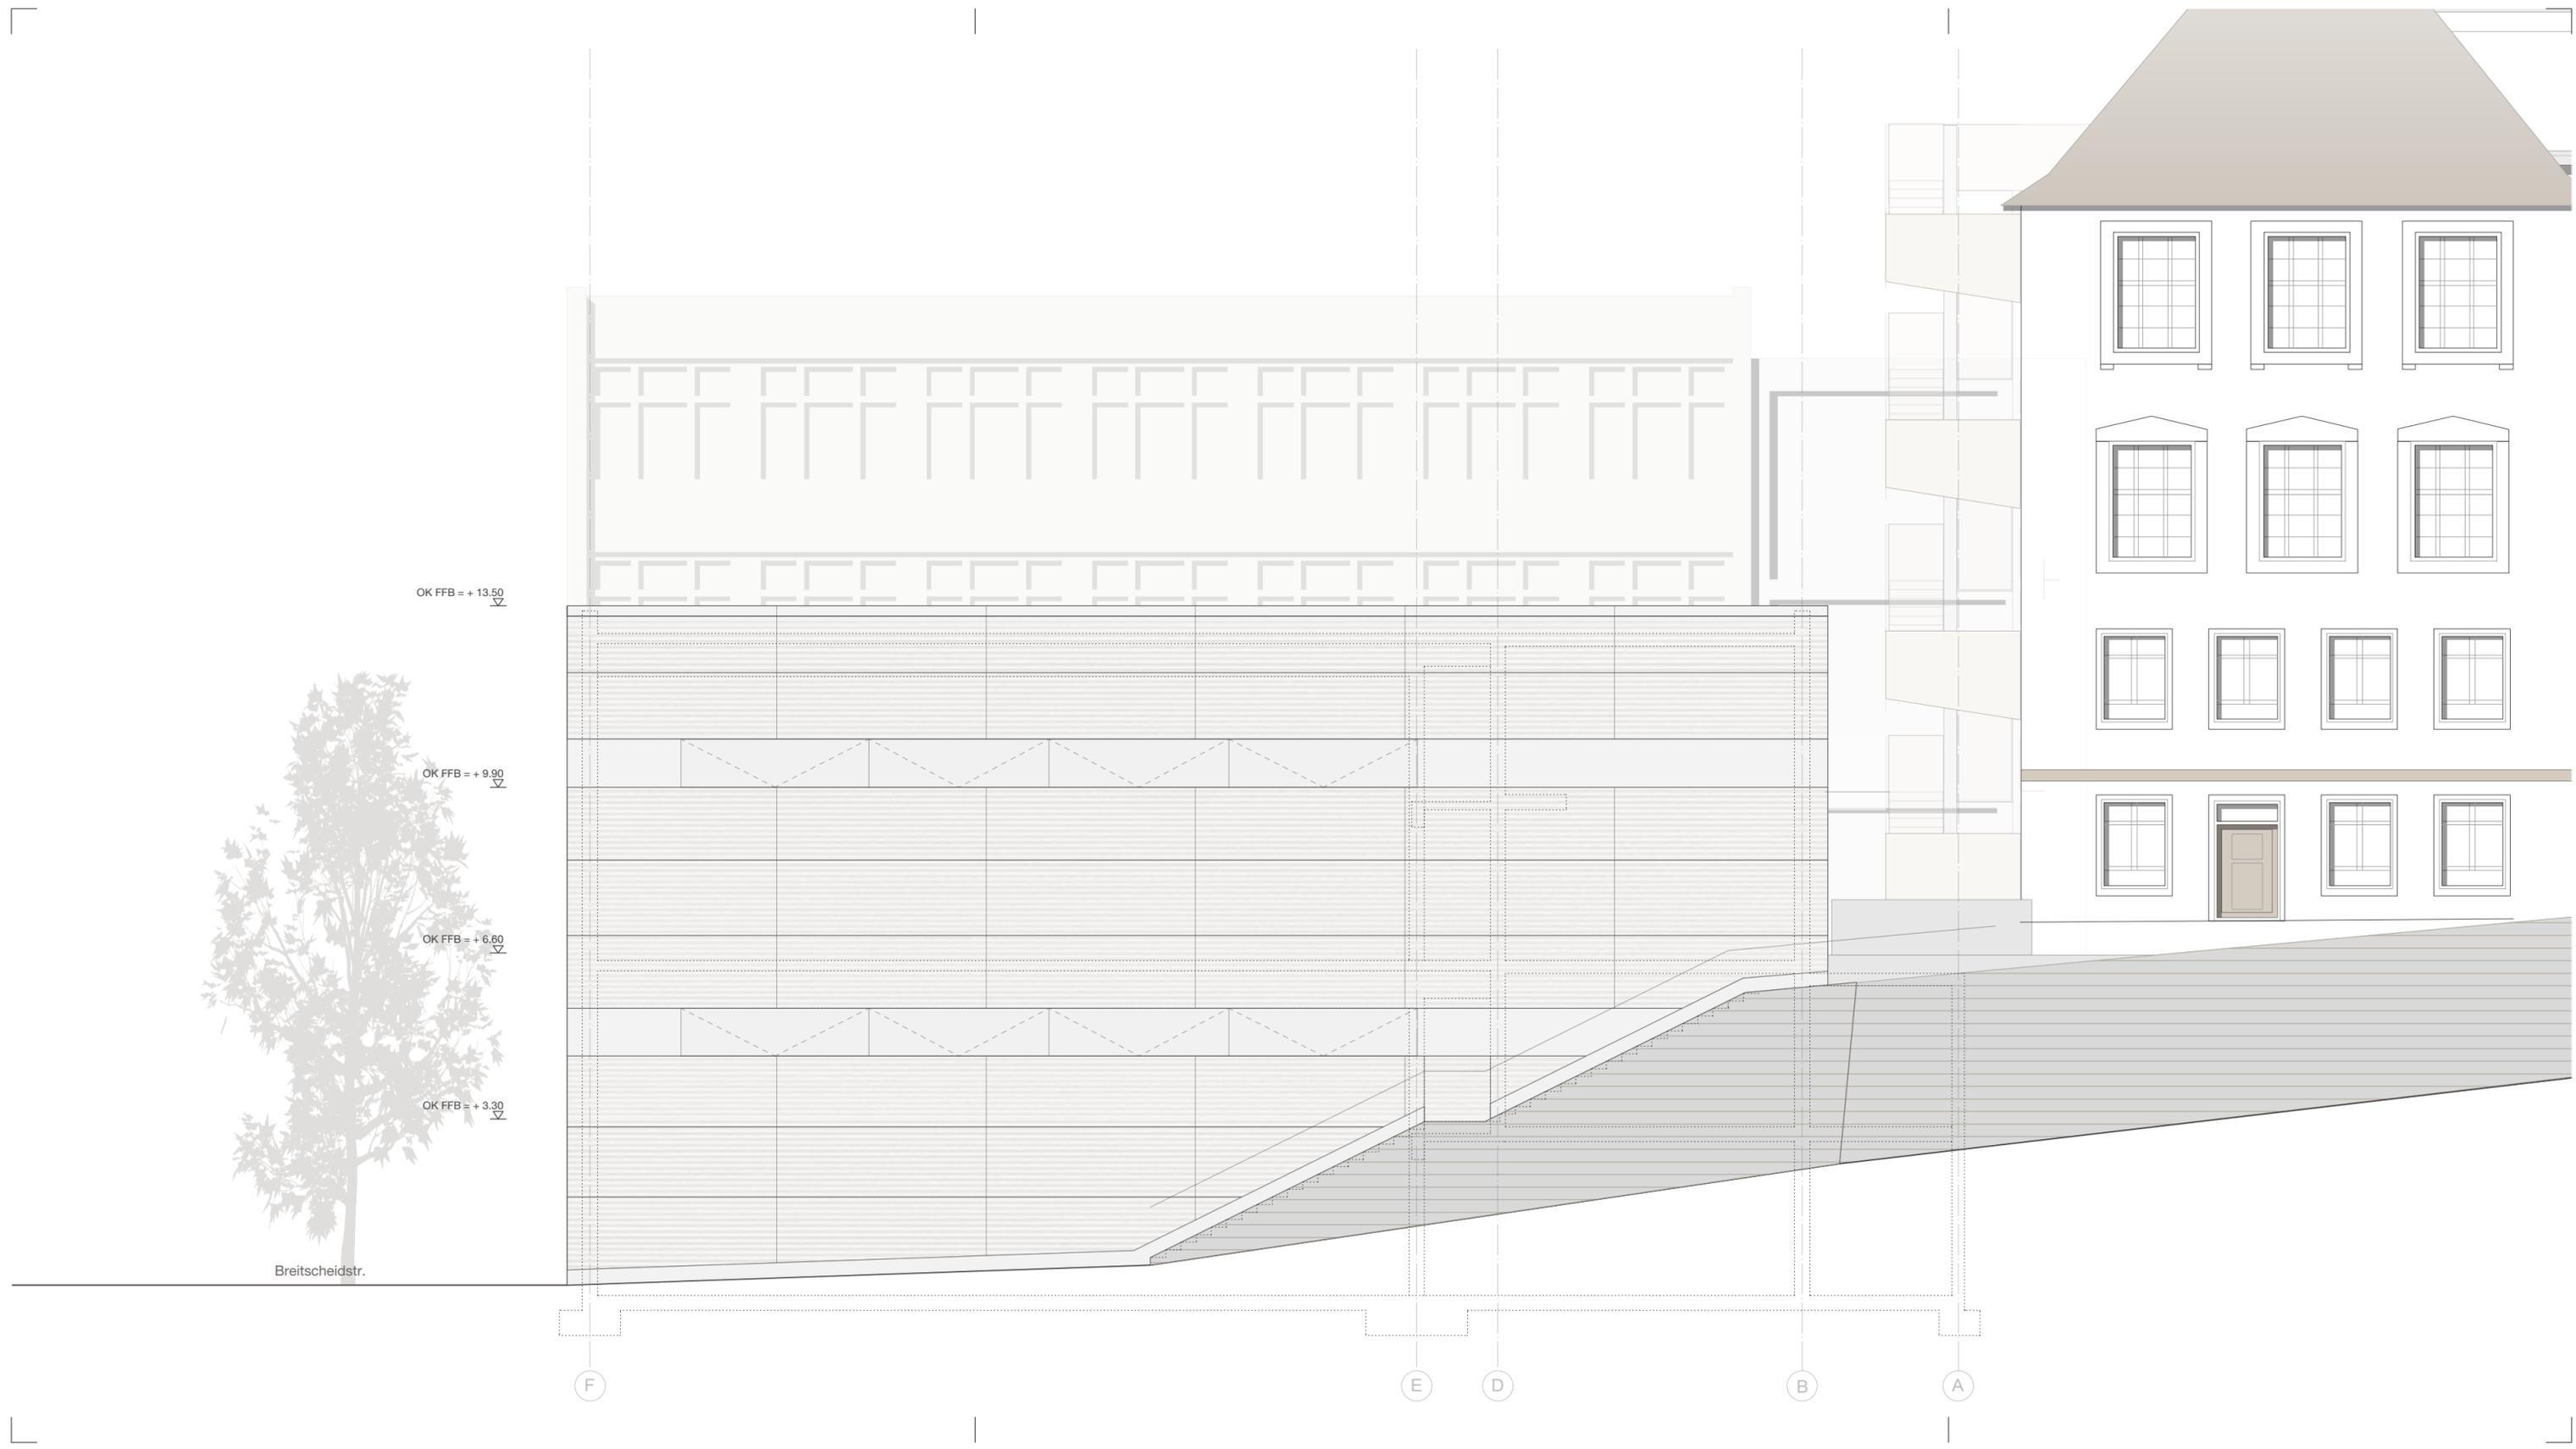




264.40 m ü.NN. = ±0.00

Stand
PROJEKTBECHLUSS

Plan-Nr.
3301

ANSICHT SÜDOST
 Breitscheidstraße

Maßstab
 1 : 100
 Plandatum
 08.10.2015

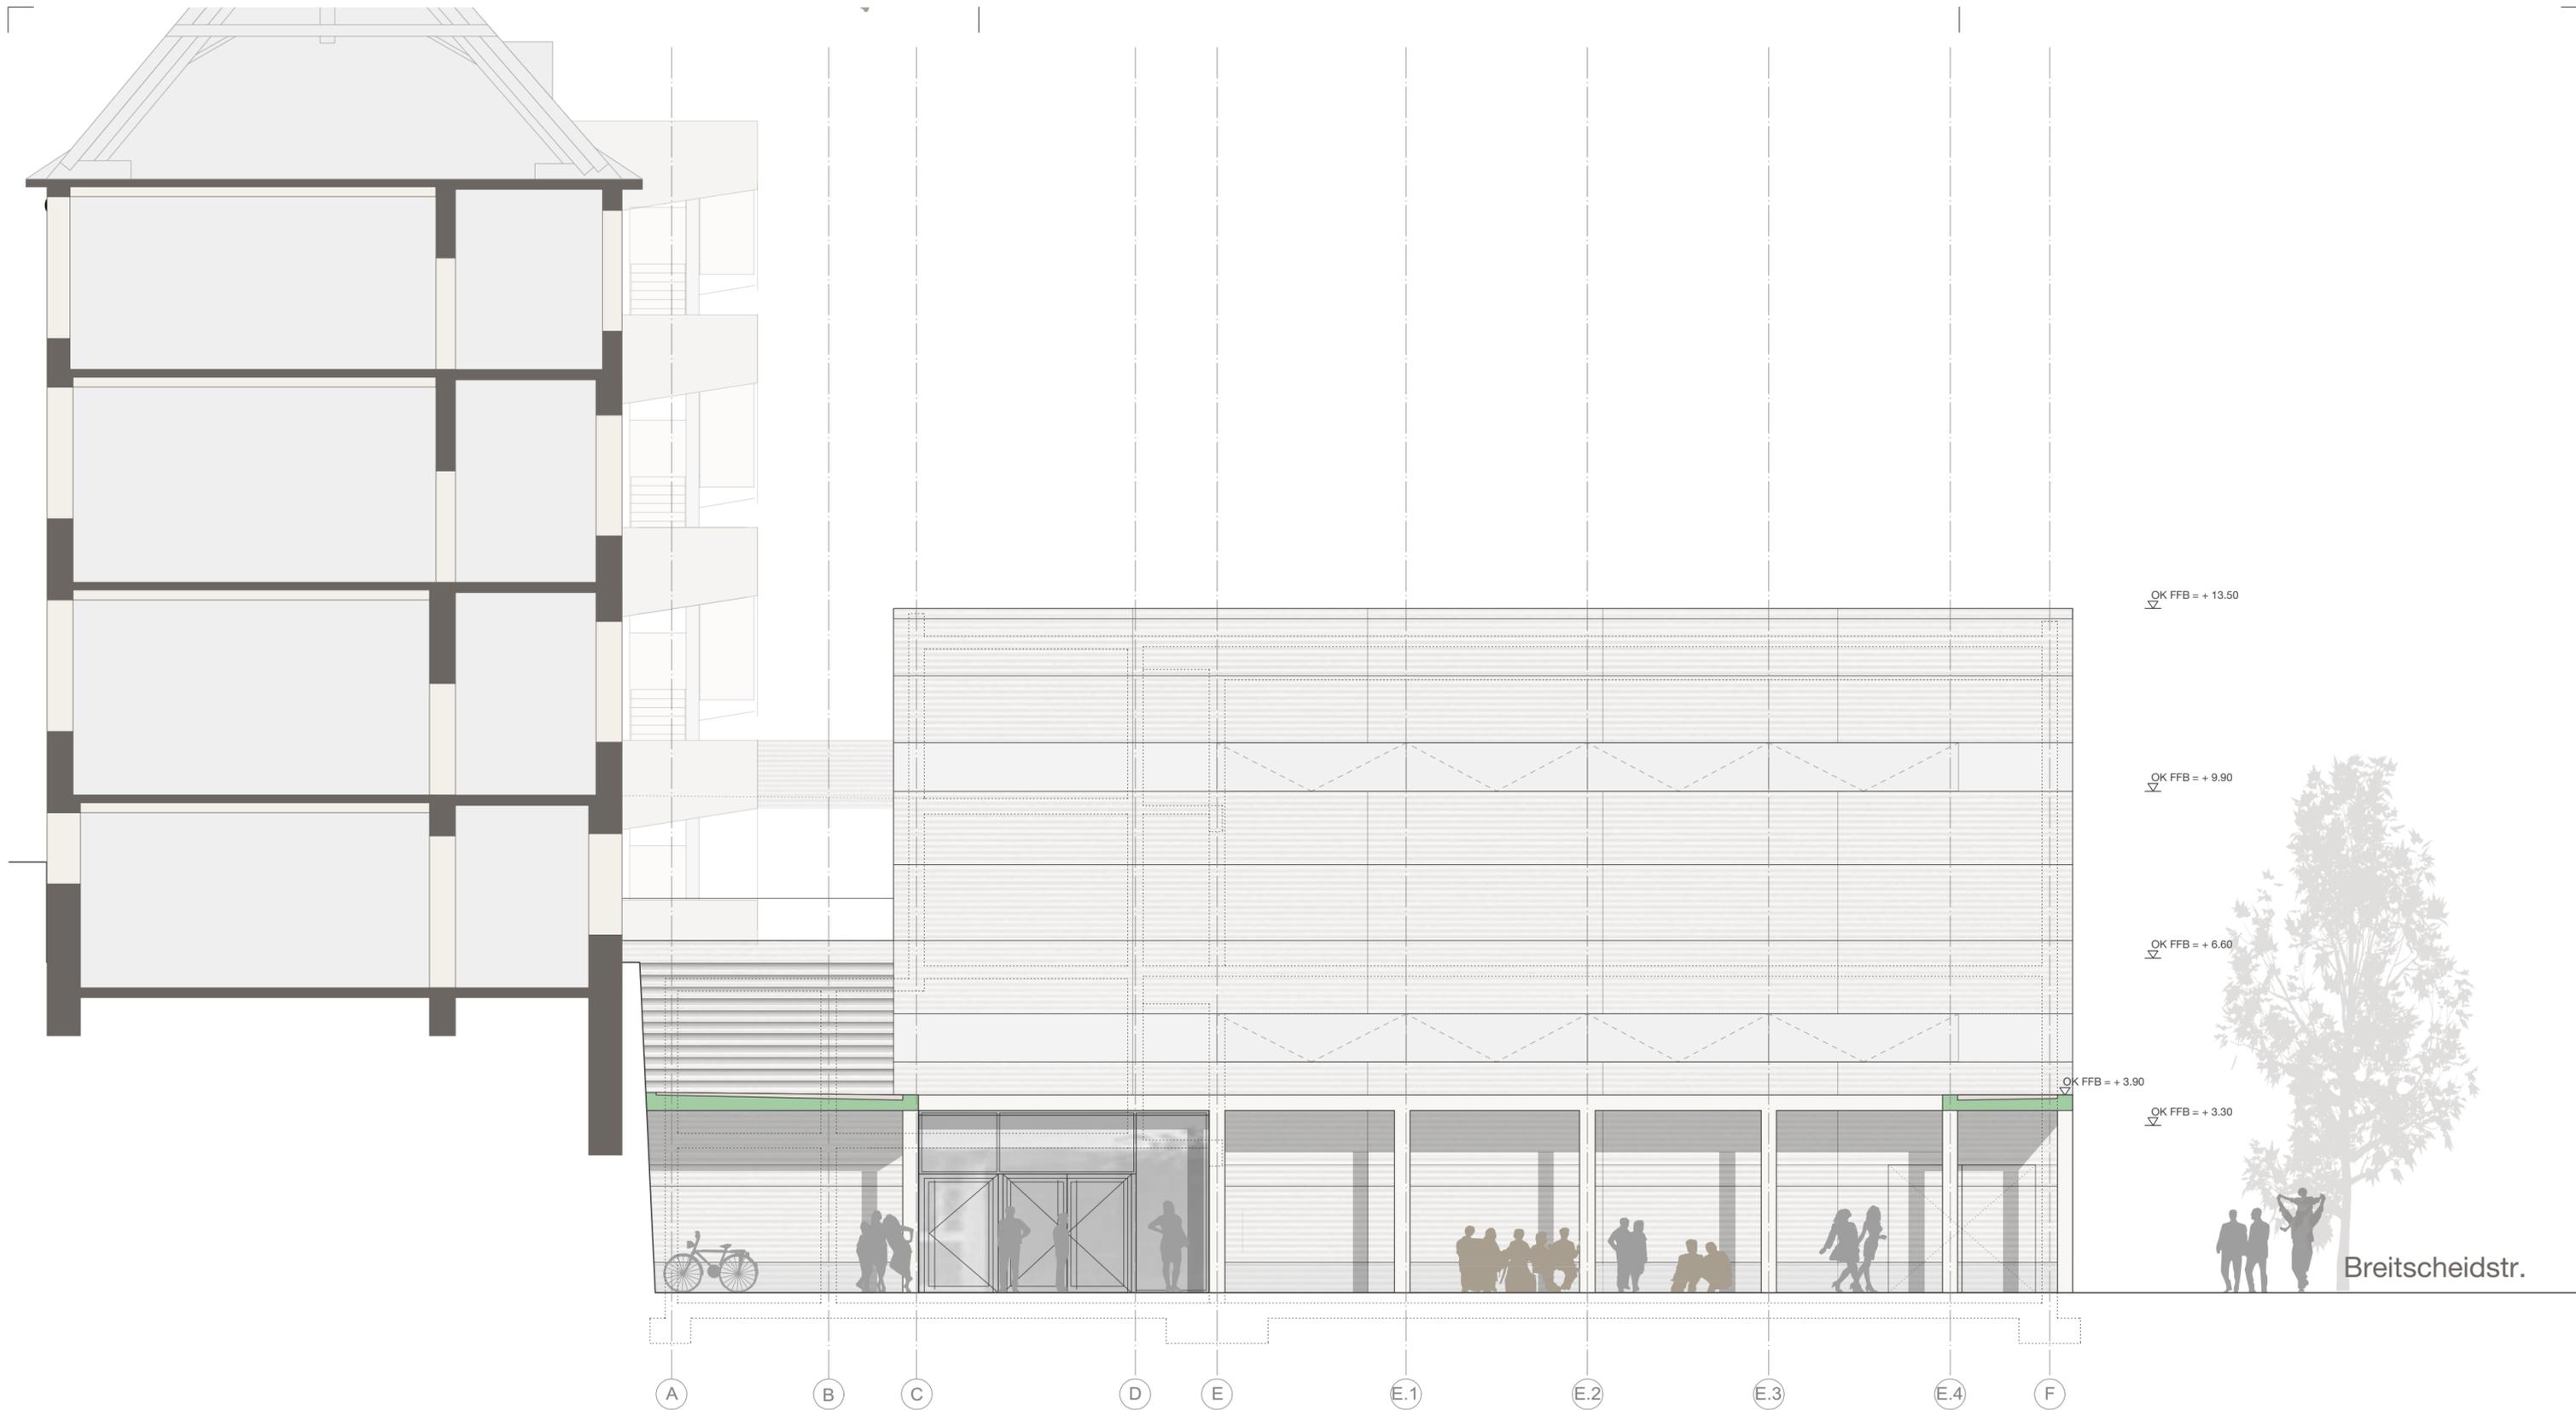

GRDrs 928/2015 Anlage 2.11

Projekt
**Ersatzneubau Sporthallen
 Falkerschule / Schlossrealschule
 Landeshauptstadt Stuttgart**

Bauherr
 Landeshauptstadt Stuttgart,
 Schulverwaltungsamt vertreten
 durch das Hochbauamt 65-4
 Hauptstätter Straße 66
 70178 Stuttgart

Architekt
**Glück + Partner GmbH
 Freie Architekten BDA**
 Augustenstr. 87 Tel. 0711 6994673-0
 70197 Stuttgart Fax. 0711 6994673-9

264.40 m ü.NN. = ±0.00

Stand
PROJEKTBECHLUSS

Plan-Nr.
3302

ANSICHT SÜDWEST
 Schulhof S.-Realschule

Maßstab
 1 : 100

Plandatum
 08.10.2015

264.40 m ü.NN. = ±0.00

Stand
PROJEKTBECHLUSS

Plan-Nr.
3304

ANSICHT NORDWEST

Maßstab
1 : 100
Plandatum
08.10.2015

