

Ver- und Entsorgungseinrichtungen

Versorgungsleitungen Bestand


- VW-Leitung Wasser (Netze BW) mit Hydrant
- VW150GGG Wasser (Netze BW) mit Angaben von Nennweite und Material
- ZW150GGG Wasser (Netze BW) mit Angaben von Nennweite und Material
- Brauchwasserleitung (GFFA) Lage ungefähr
- VG200St Versorgungslleitung Gas mit Angaben von Nennweite und Material
- 1R Straßenbeleuchtung - Lage vermutet mit Angabe der Anzahl an Röhren

- Zisternenleitung mit Standardanschluss
- Schachtbauwerk
- best. Hydrant an Druckleitung zur Brauchwasserentnahme

- Projektgrenze
- Baustelleneinrichtungsfächen


Versorgungsleitungen Geplant

- Trinkwasserversorgung für die Gastronomie und Toiletten im Park / GFFA (aus Versorgung Maybachstraße, Zapfpunkt Thomastr.) mit Entnahmepunkt
- Bewässerungsleitung mit Einspeisung aus der best. Zisterne mit NEUER Druckerhöhungsanlage mit Entnahmepunkt
- Bewässerungsleitung mit Einspeisung aus der best. Zisterne mit best. Druckerhöhung mit Entnahmepunkt
- Bewässerungsleitung mit Einspeisung aus der best. Zisterne mit NEUER Druckerhöhungsanlage mit Entnahmepunkt
- Bewässerungsleitung mit Einspeisung aus der Lenbachstraße mit Entnahmepunkt

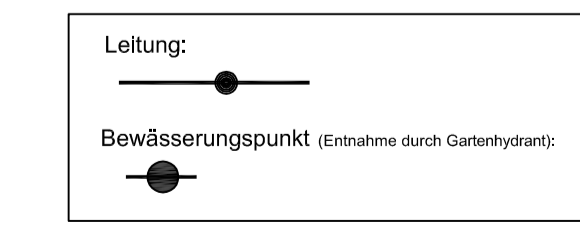

- gepl. Schachtbauwerk
- C K = C-Kuplung

Datum	Art der Änderung
a	
b	
c	
d	
anerkannt	
66-	am
66-	am
66-	am
66-	am

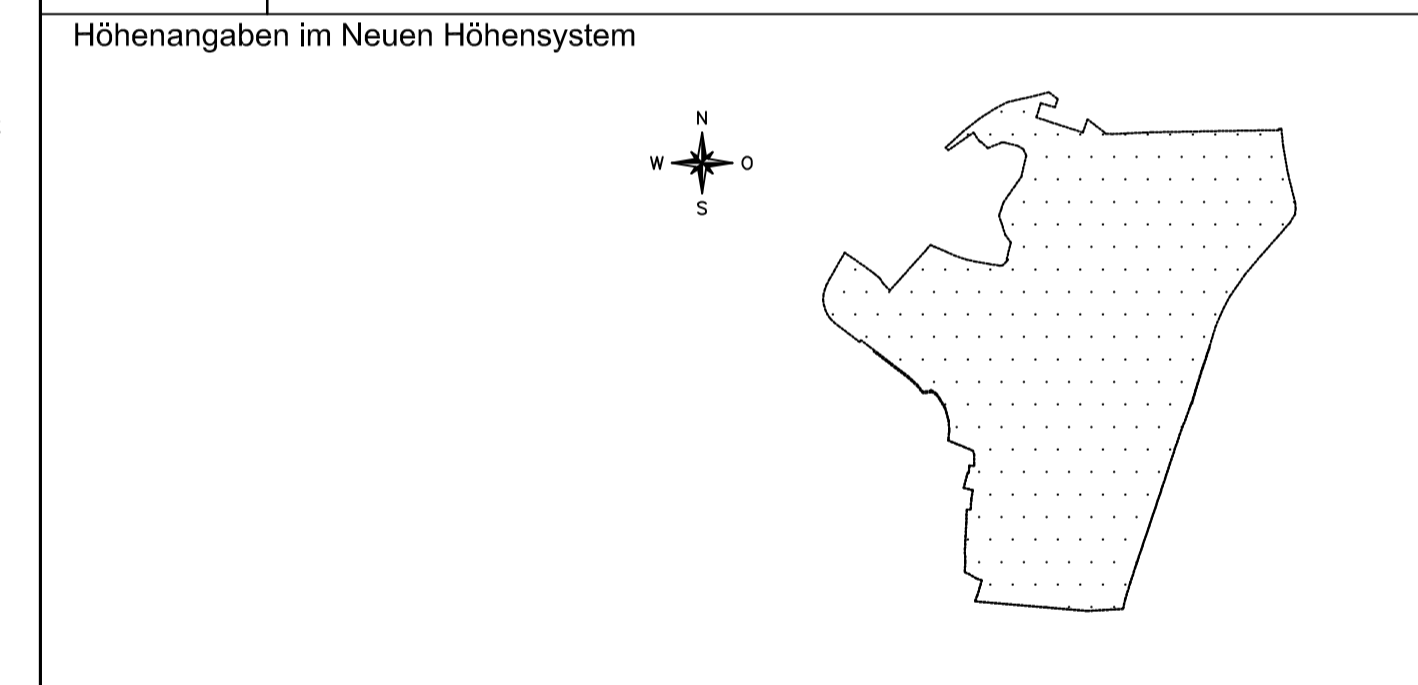

Landeshauptstadt Stuttgart		STUTTGART	
Amt für Stadtplanung und Stadterneuerung			
Garten-, Friedhofs- und Forstamt		Stuttgart-Feuerbach	
Sanierung Wasserversorgung Höhenpark Killesberg		Übersichtslageplan - Bauphasen / BE-Flächen	
Ausführungsplanung - 4. BA		Ausführungsplanung - 4. BA	
		diem.baker GbR Ingenieure für Bautechnik	
Raum- / Umweltplanung Verkehrswegebau Wasserwirtschaft		Ditzinger Str. 4 / 71254 Ditzingen	
Tel. 07156/501000-0 / Fax: 07156/501000-9		Internet: www.diembaker.de	
gezeichnet Karakolcu	bearbeitet Diem	67-4.501	Datum 29.03.2018
Abteilungsleitung 67-4		Projekt Nr. G4005318	
Sachgebiet 66-5.2S0		Zeichnung Nr. 1.1	
		Maßstab 1:2000	
		Sachgebietsleitung	
		Abteilungsleitung 67	