

Machbarkeitsstudie  
Tageseinrichtung für Kinder  
(TFK)  
Stuttgart Rot  
Auricher Strasse



BAUHERR:

LANDESHAUPTSTADT STUTT GART  
AMT FÜR STADTPLANUNG UND STADTERNEUERUNG  
EBERHARDSTRASSE 10  
70173 STUTT GART

ARCHITEKT:



DIPLOM-INGENIEURE FREIE ARCHITEKTEN BDA  
MAXIMILIAN OTTO & URSULA HÜFFTLEIN-OTTO  
AUGSBURGERSTRASSE 348 70327 STUTT GART  
FON: 0711 / 336902-0 FAX: 0711 / 336902-14

FREIANLAGEN:

MÖHRLE+PARTNER  
FREIE LANDSCHAFTSARCHITEKTEN BDLA  
MÖRIKESTRASSE 21 70178 STUTT GART  
FON: 0711/459994-90





## **Tageseinrichtung für Kinder (TfK)**

**Stuttgart-Rot, Auricher Strasse**

**Machbarkeitsstudie**

**Erläuterungen zum Entwurf**

Aufgabe war es, auf dem Grundstück an der Auricher Strasse eine viergruppige Tageseinrichtung für Kinder unterzubringen. Dabei sollte es zu einer engen konzeptionellen Verbindung zum Bürgerhaus im Sinn eines Mehrgenerationenhauses kommen. Auch das Außengelände beider Einrichtungen sollte gemeinsam genutzte Flächen enthalten.


Der nun geplante Neubau bildet mit dem Bürgerhaus Rot ein bauliches Ensemble. Dabei schließt das neue Haus nicht direkt an das bestehende Bürgerhaus an, sondern verbindet sich mit diesem über eine einladende, überdachte, verglaste Fuge. Hier liegt gleichzeitig die Haupteinschließung für die Tageseinrichtung. An diesem zentralen Ort finden sich außerdem „Spielraum“ und „Marktplatz“ für die Kinder mit Blick in den Garten sowie eine interne Anbindung an das Bürgerhaus auf beiden Geschossen.

Das zweigeschossige Gebäude der Tageseinrichtung bildet durch seine Lage entlang der Auricher Strasse einen städtebaulich klar definierten Raum. Zur Strasse hin sind Nebenräume und Büro geplant, die Gruppenräume der Kinder sind nach Süden, zum Außenspielbereich hin orientiert: im Erdgeschoß die zwei Kleinkindgruppen und der Mehrzwecksaal mit direktem Gartenzugang, oben die zwei Gruppen für 3-6jährige Kinder mit Zugang zum Garten über eine im Hang liegende Geländerrampe. Die Technikräume für die Kindertagesstätte sind im unterkellerten Gebäudeteil an der Auricher Strasse untergebracht, in unmittelbarem Anschluss an die Technikräume des Bürgerhauses.

Konstruktion und Material:

- Tragende Konstruktion in Stahlbeton und Mauerwerk
- Flach geneigtes Dach als Zimmermannskonstruktion  
Metall-Stehfalz-Dacheindeckung, alternativ extensive Dachbegrünung
- Geschlossene Außenwandfläche Douglasie-Holzschalung
- Pfosten-Riegel-Fassade Holz/Alu  
Einzelfenster Holz
- Linoleum-Bodenbelag
- Leichte Trennwände in Holz und Gipskarton
- Gipskarton-Akustikdecke wo notwendig


Die Tageseinrichtung soll ablesbar und begreifbar ein Haus für Kinder sein, mit natürlichen Materialien und warmen Farben, mit unterschiedlichen, spannenden innenräumlichen Situationen.

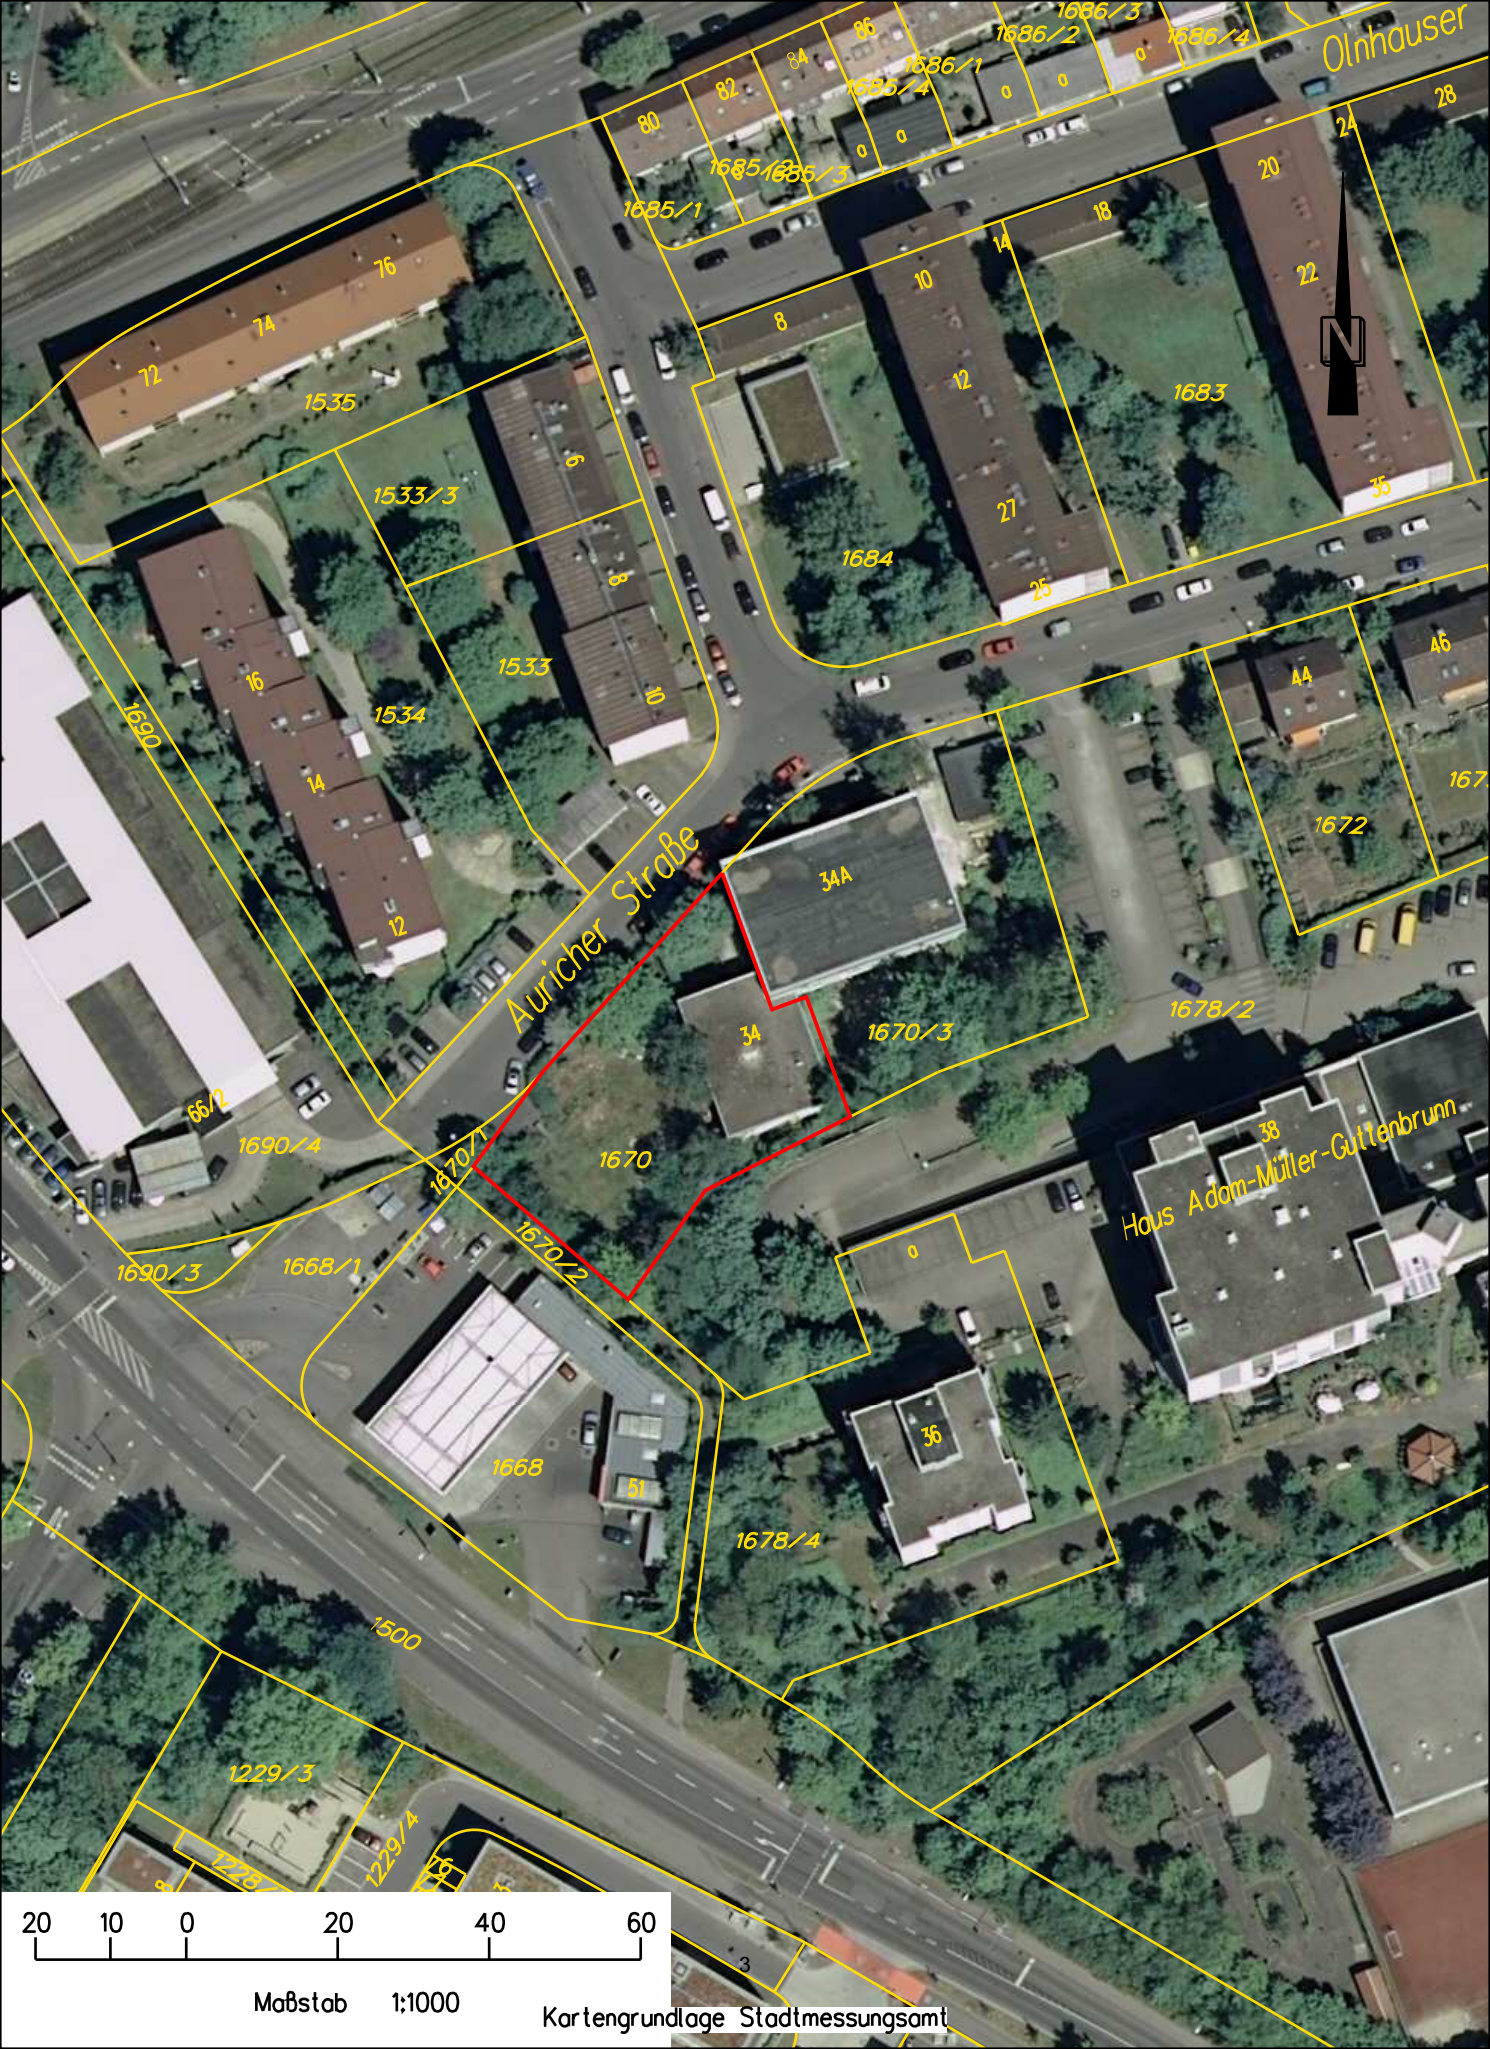

Auricher Straße


Olmhauser

Haus Adam-Müller-Gultenbrunn

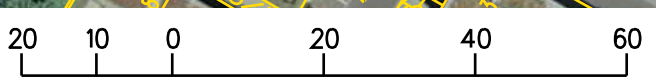


Maßstab 1:1000

Kartengrundlage Stadtmessungsamt

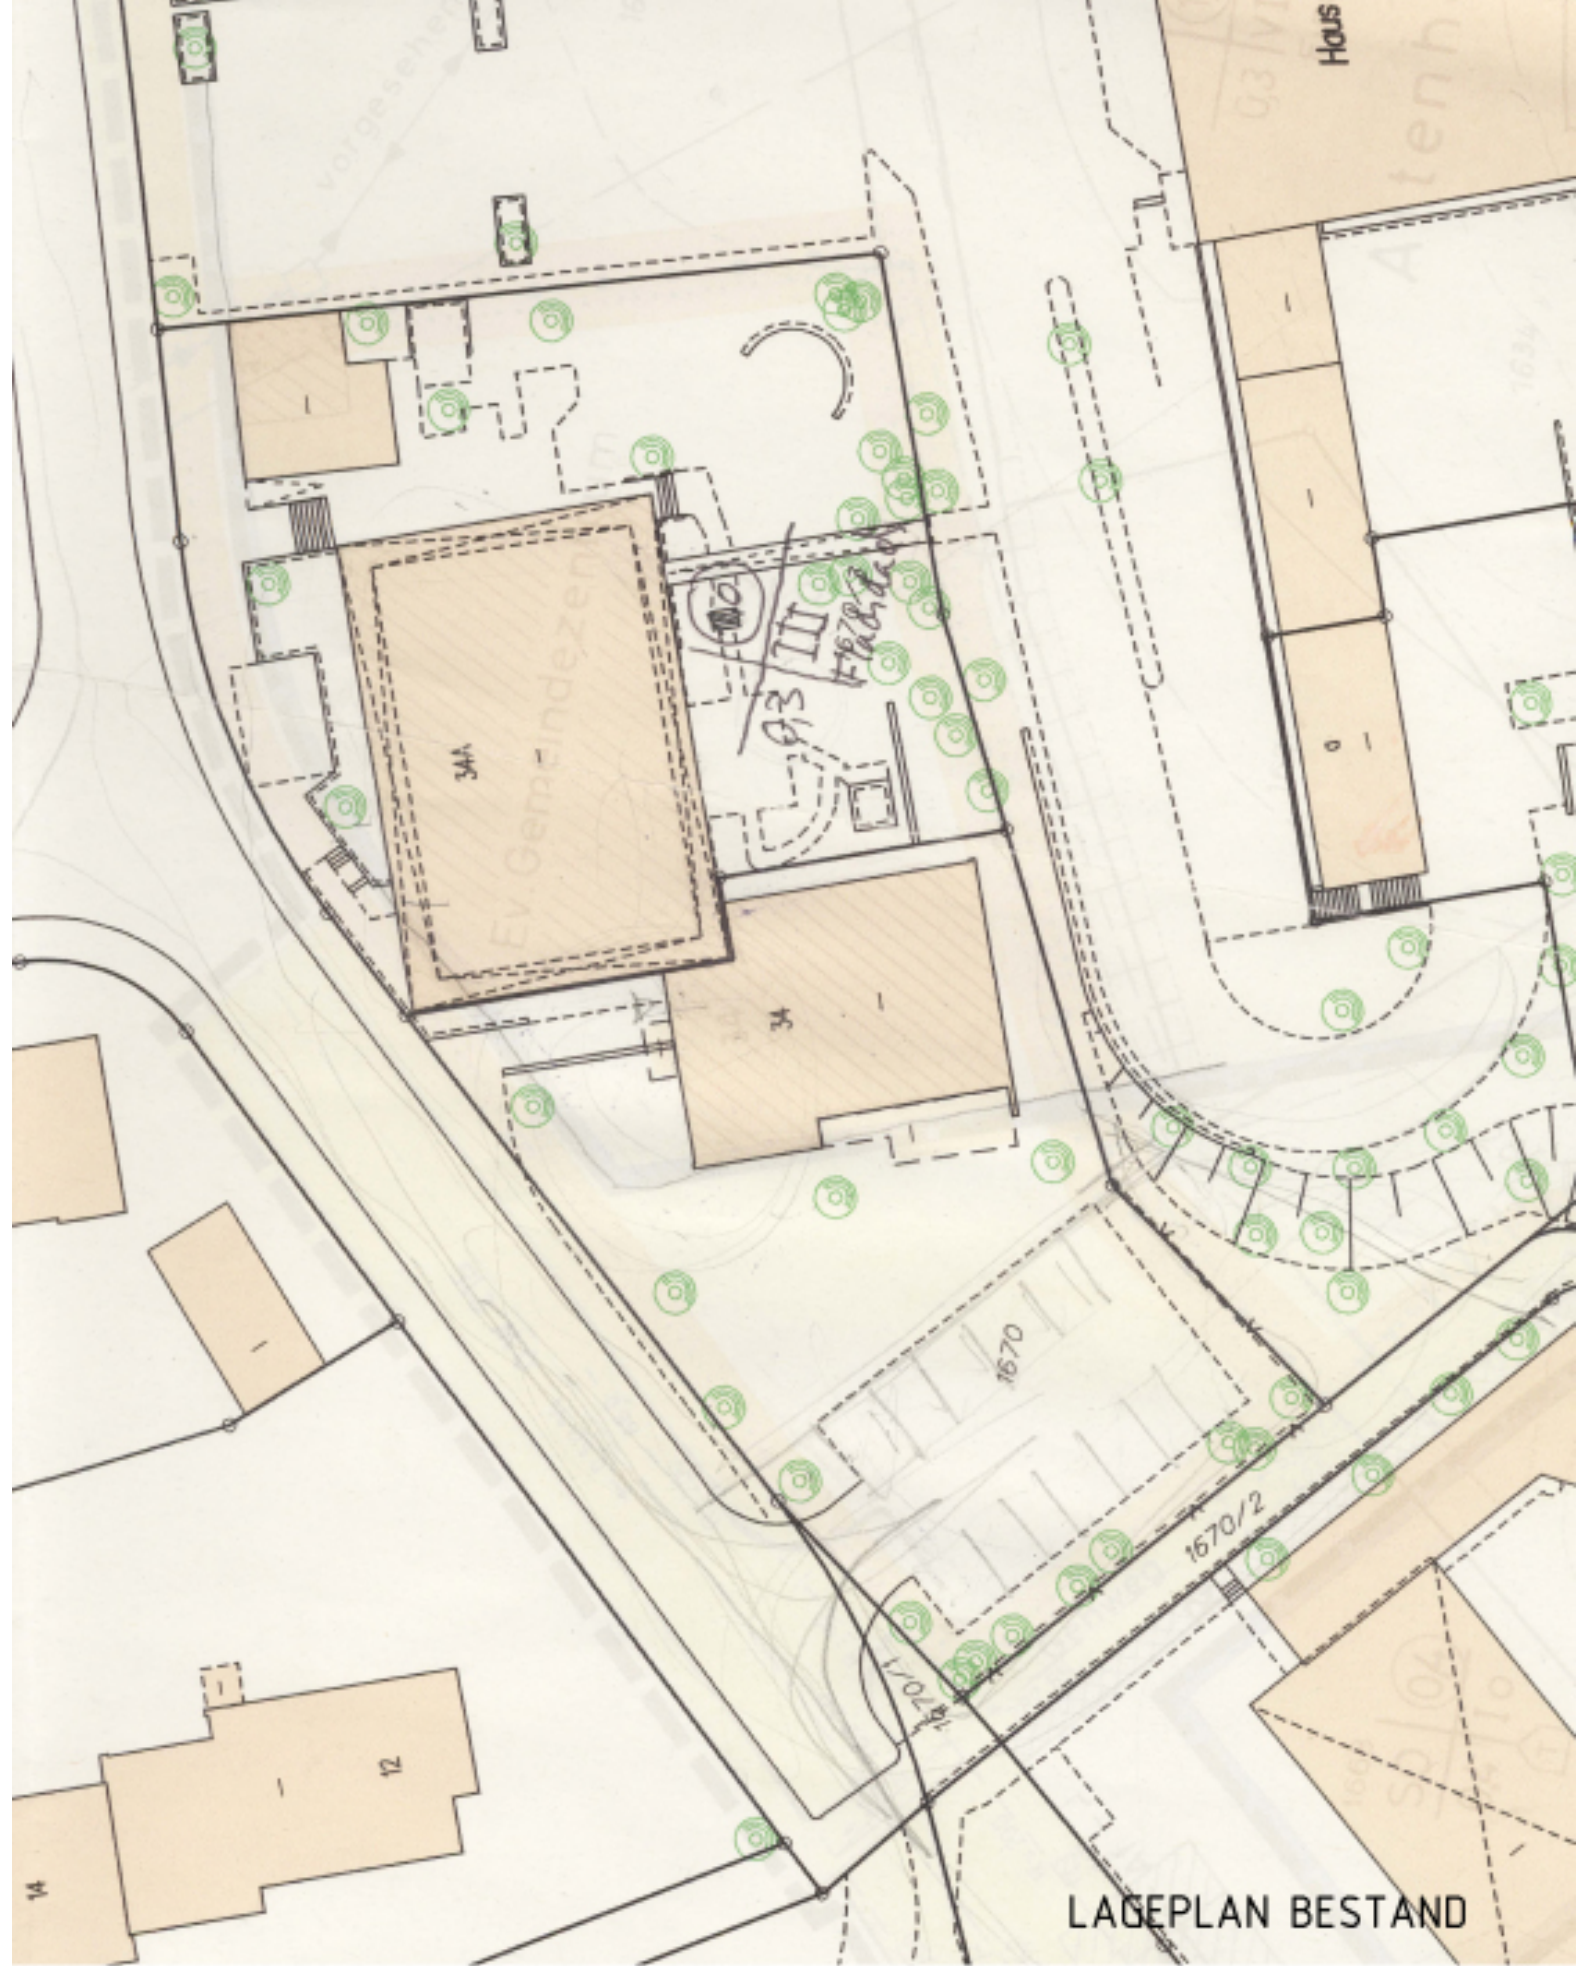

## LAGEPLAN BESTAND

Machbarkeitsstudie  
Tageseinrichtung für Kinder  
(TFK)  
Stuttgart Rot  
Auricher Strasse

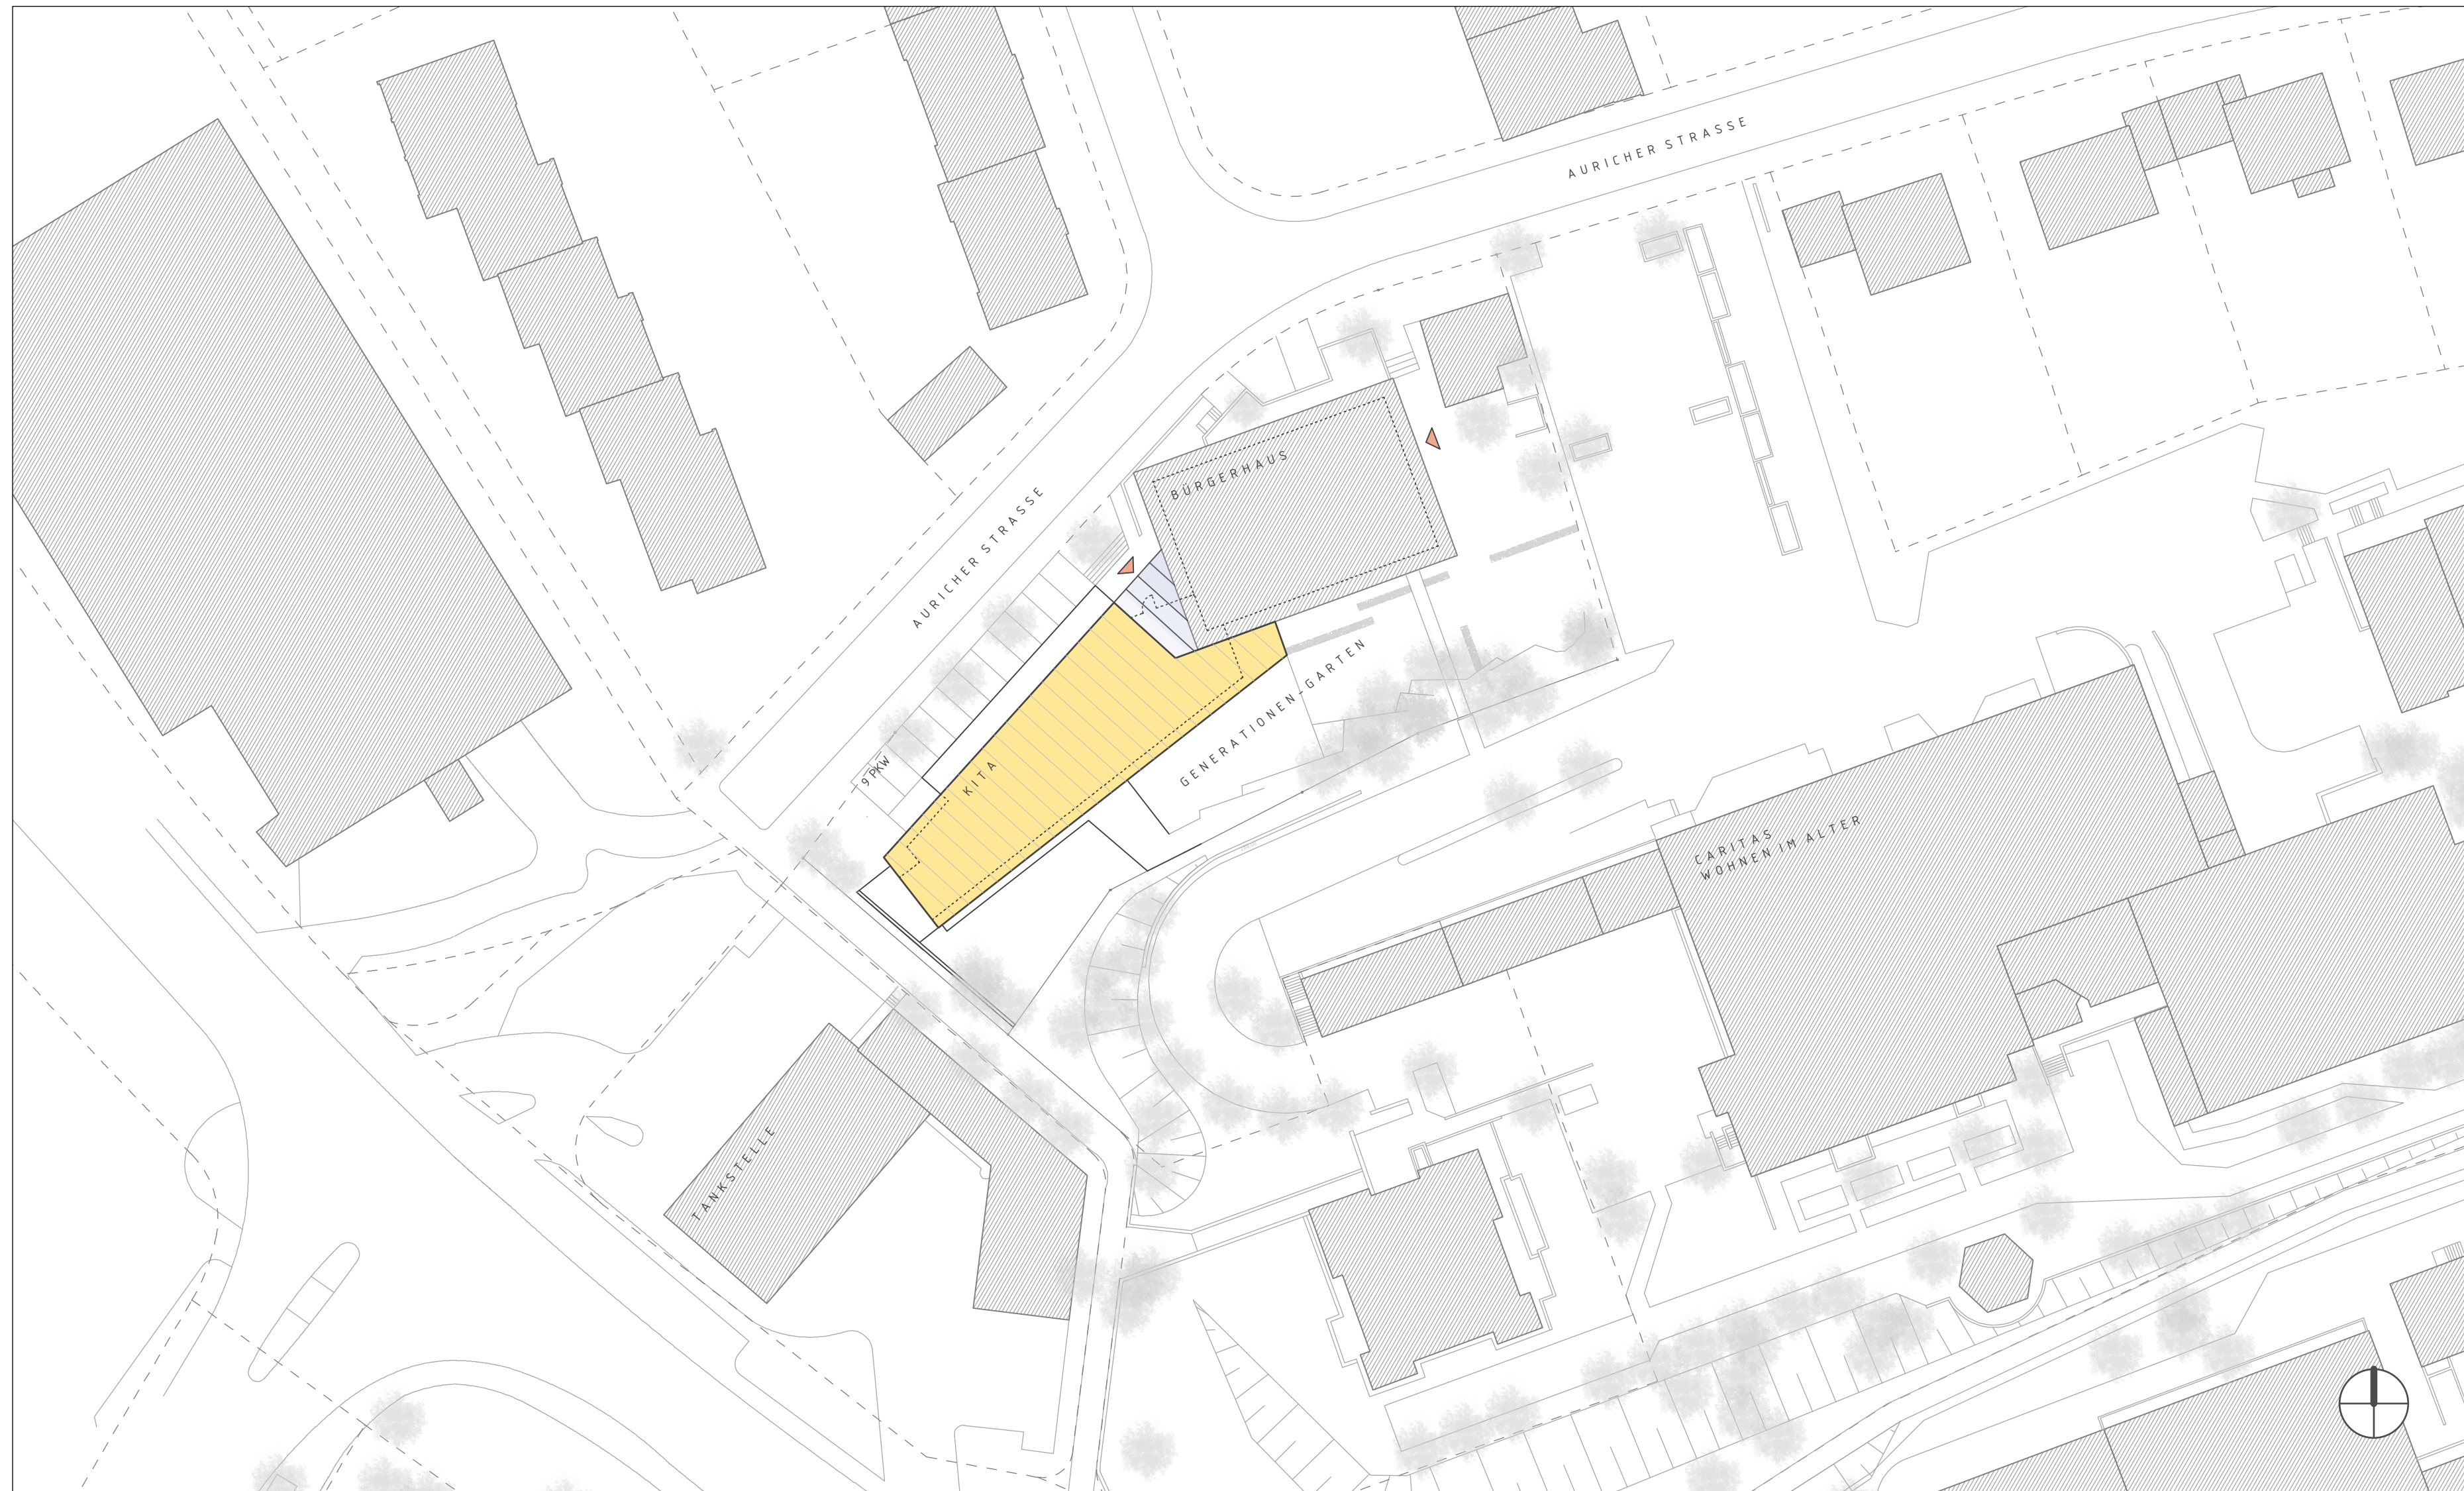

# MACHBARKEITSSTUDIE

PROJEKT:  
TAGESEINRICHTUNG FÜR KINDER (TFK)  
STUTTART-ROT, AURICHER STRASSE

BAUHERR:  
LANDESHAUPTSTADT STUTTART  
AMT FÜR STADTPLANUNG UND STADTERNEUERUNG  
EBERHARDSTRASSE 10  
70173 STUTTART

ARCHITEKT:   
DIPLOM-INGENIEURE FREIE ARCHITEKTEN BDA  
MAXIMILIAN OTTO & URSULA HÜFTLEIN-OTTO  
AUGSBURGERSTRASSE 348 70327 STUTTART  
FON: 0711 / 336902-0 FAX: 0711 / 336902-14

TITEL:  
LAGEPLAN M 1:500

DATUM: 16.05.2011



# MACHBARKEITSSTUDIE


PROJEKT:  
 TAGESEINRICHTUNG FÜR KINDER (TFK)  
 STUTTGART-ROT, AURICHER STRASSE

BAUHERR:  
 LANDESHAUPTSTADT STUTTGART  
 AMT FÜR STADTPLANUNG UND STADTERNEUERUNG  
 EBERHARDSTRASSE 10  
 70173 STUTTGART

ARCHITEKT:   
 DIPLOM-INGENIEURE FREIE ARCHITEKTEN BDA  
 MAXIMILIAN OTTO & URSULA HÜFFTLIN-OTTO  
 AUGSBURGERSTRASSE 348 70327 STUTTGART  
 FON: 0711 / 336902-0 FAX: 0711 / 336902-14

TITEL:  
 ERDGESCHOSS M 1:200

DATUM: 16.05.2011

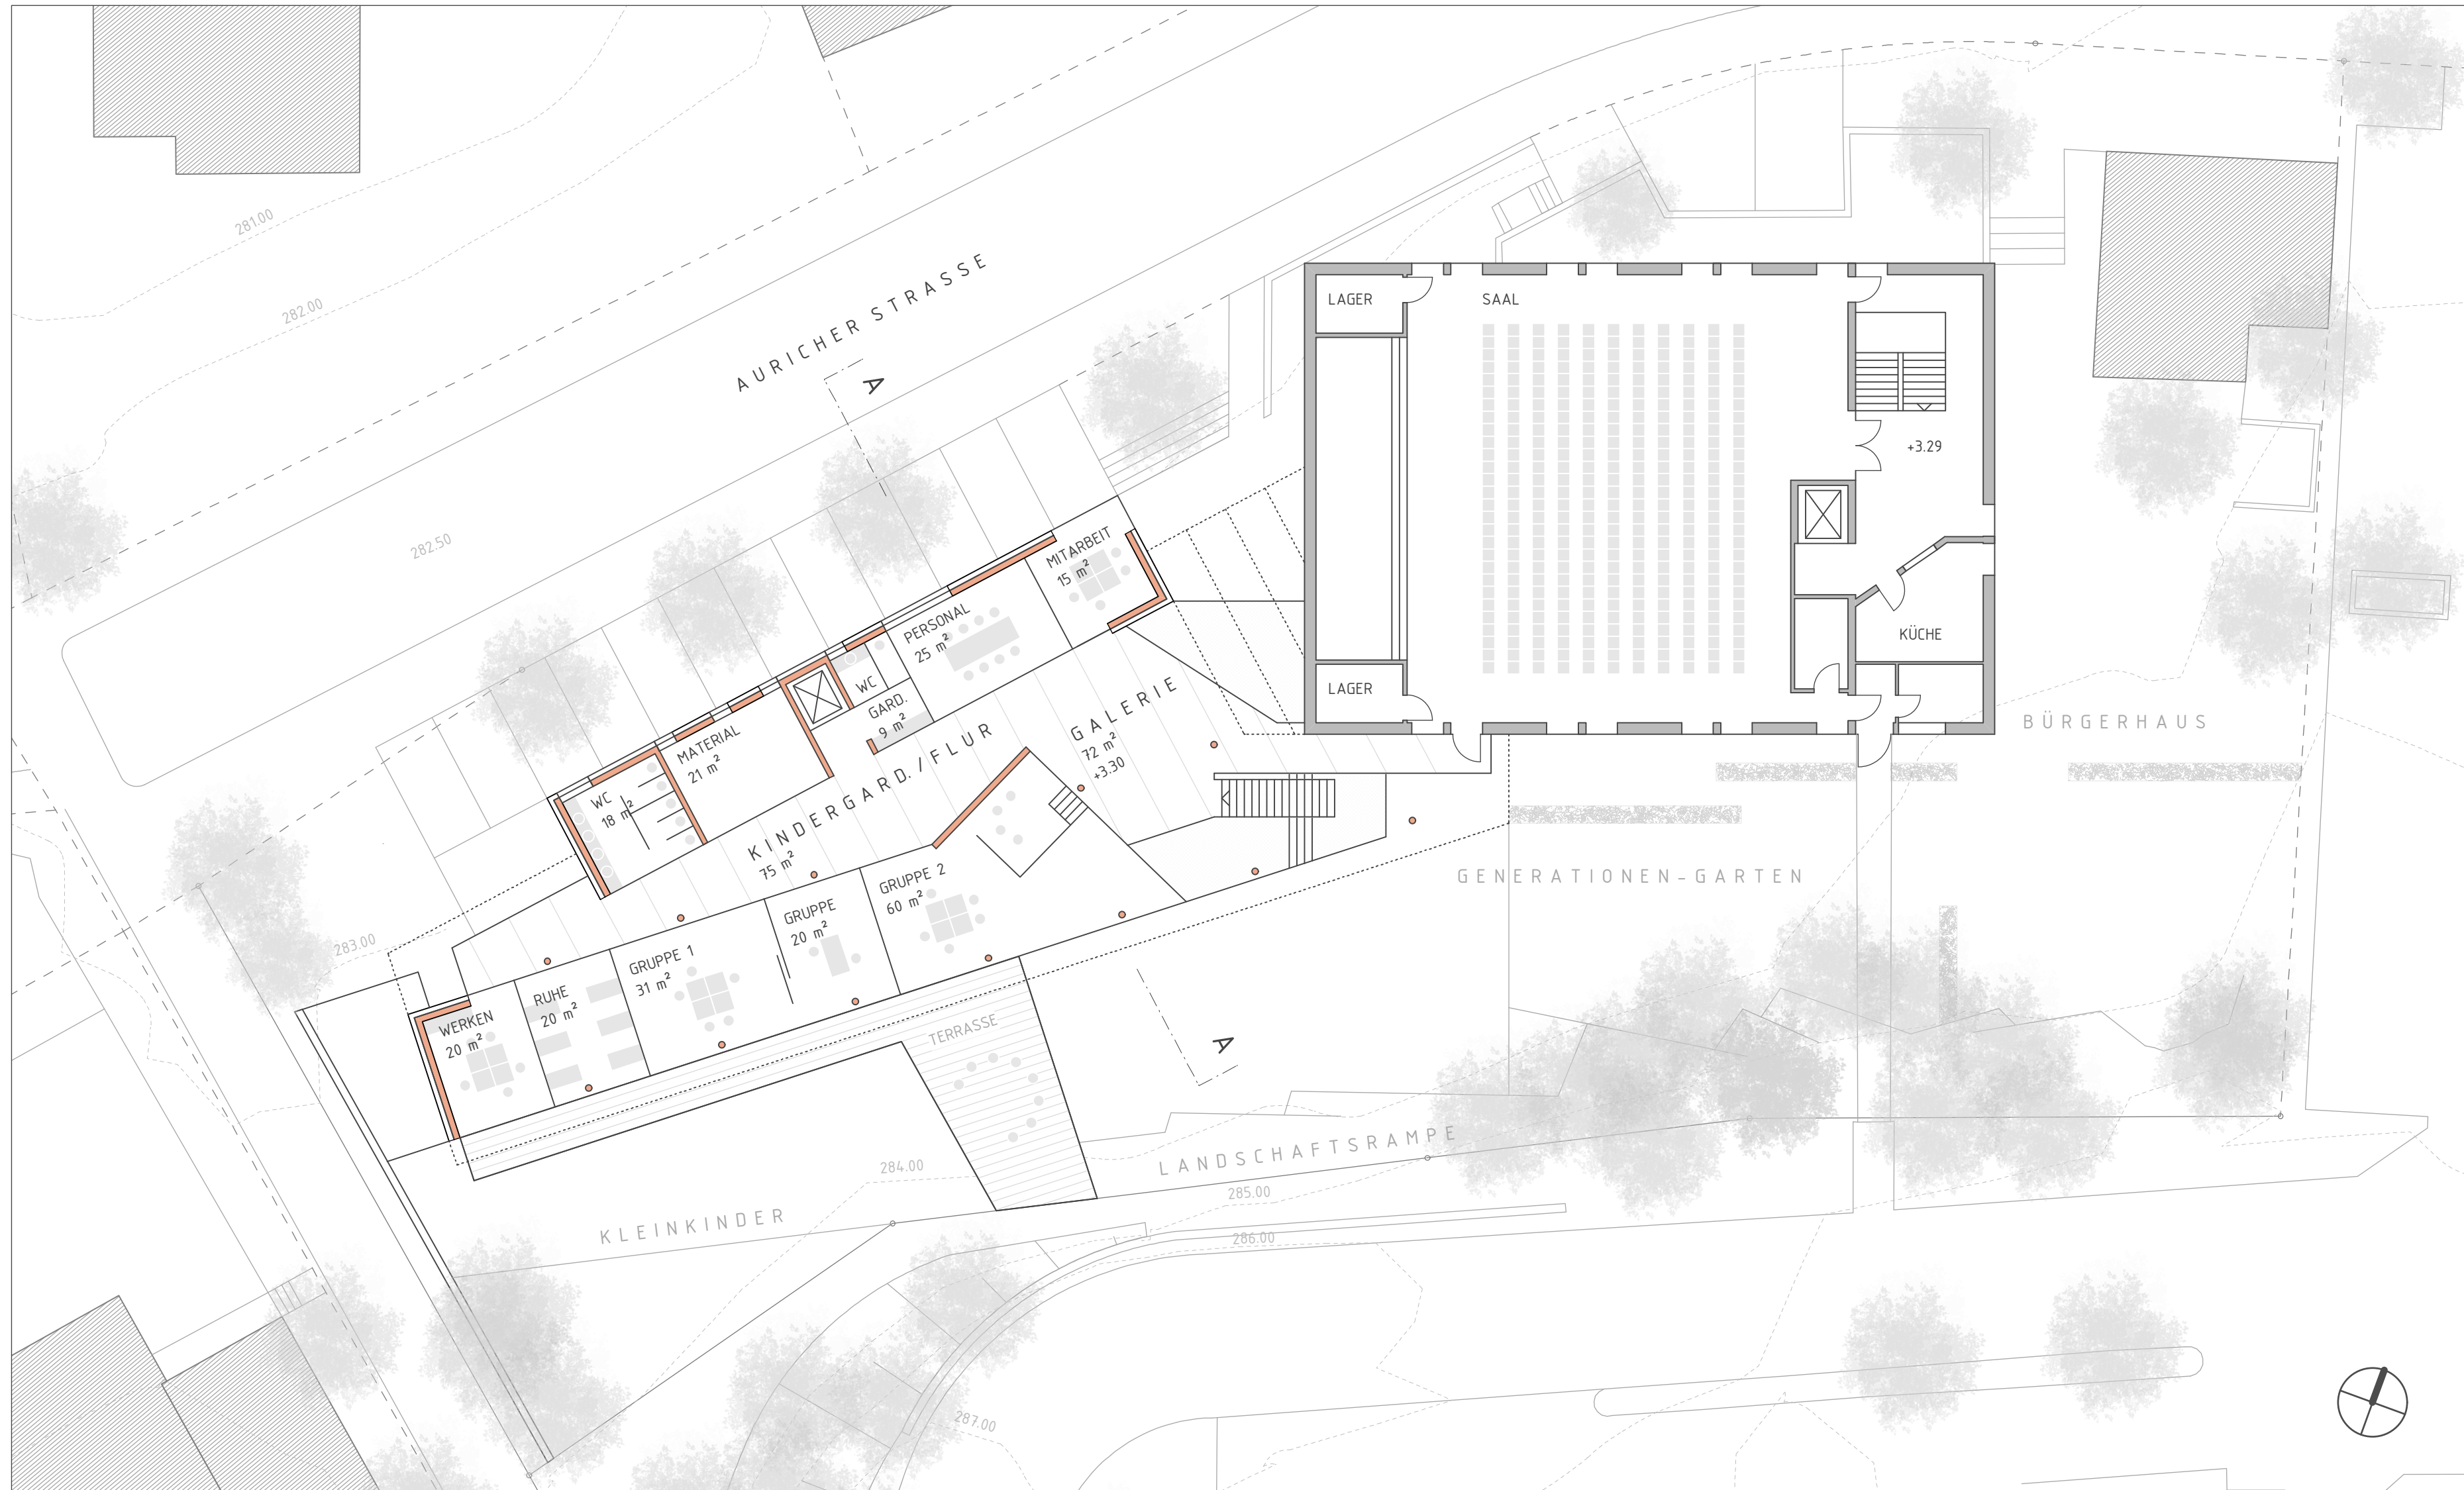

# MACHBARKEITSSTUDIE


PROJEKT:  
 TAGESEINRICHTUNG FÜR KINDER (TFK)  
 STUTTGART-ROT, AURICHER STRASSE

BAUHERR:  
 LANDESHAUPTSTADT STUTTGART  
 AMT FÜR STADTPLANUNG UND STADTERNEUERUNG  
 EBERHARDSTRASSE 10  
 70173 STUTTGART

ARCHITEKT:   
 DIPLOM-INGENIEURE FREIE ARCHITEKTEN BDA  
 MAXIMILIAN OTTO & URSULA HÜFFTLEIN-OTTO  
 AUGSBURGERSTRASSE 348 70327 STUTTGART  
 FON: 0711 / 336902-0 FAX: 0711 / 336902-14

TITEL:  
 1. OBERGESCHOSS M 1:200

DATUM: 16.05.2011

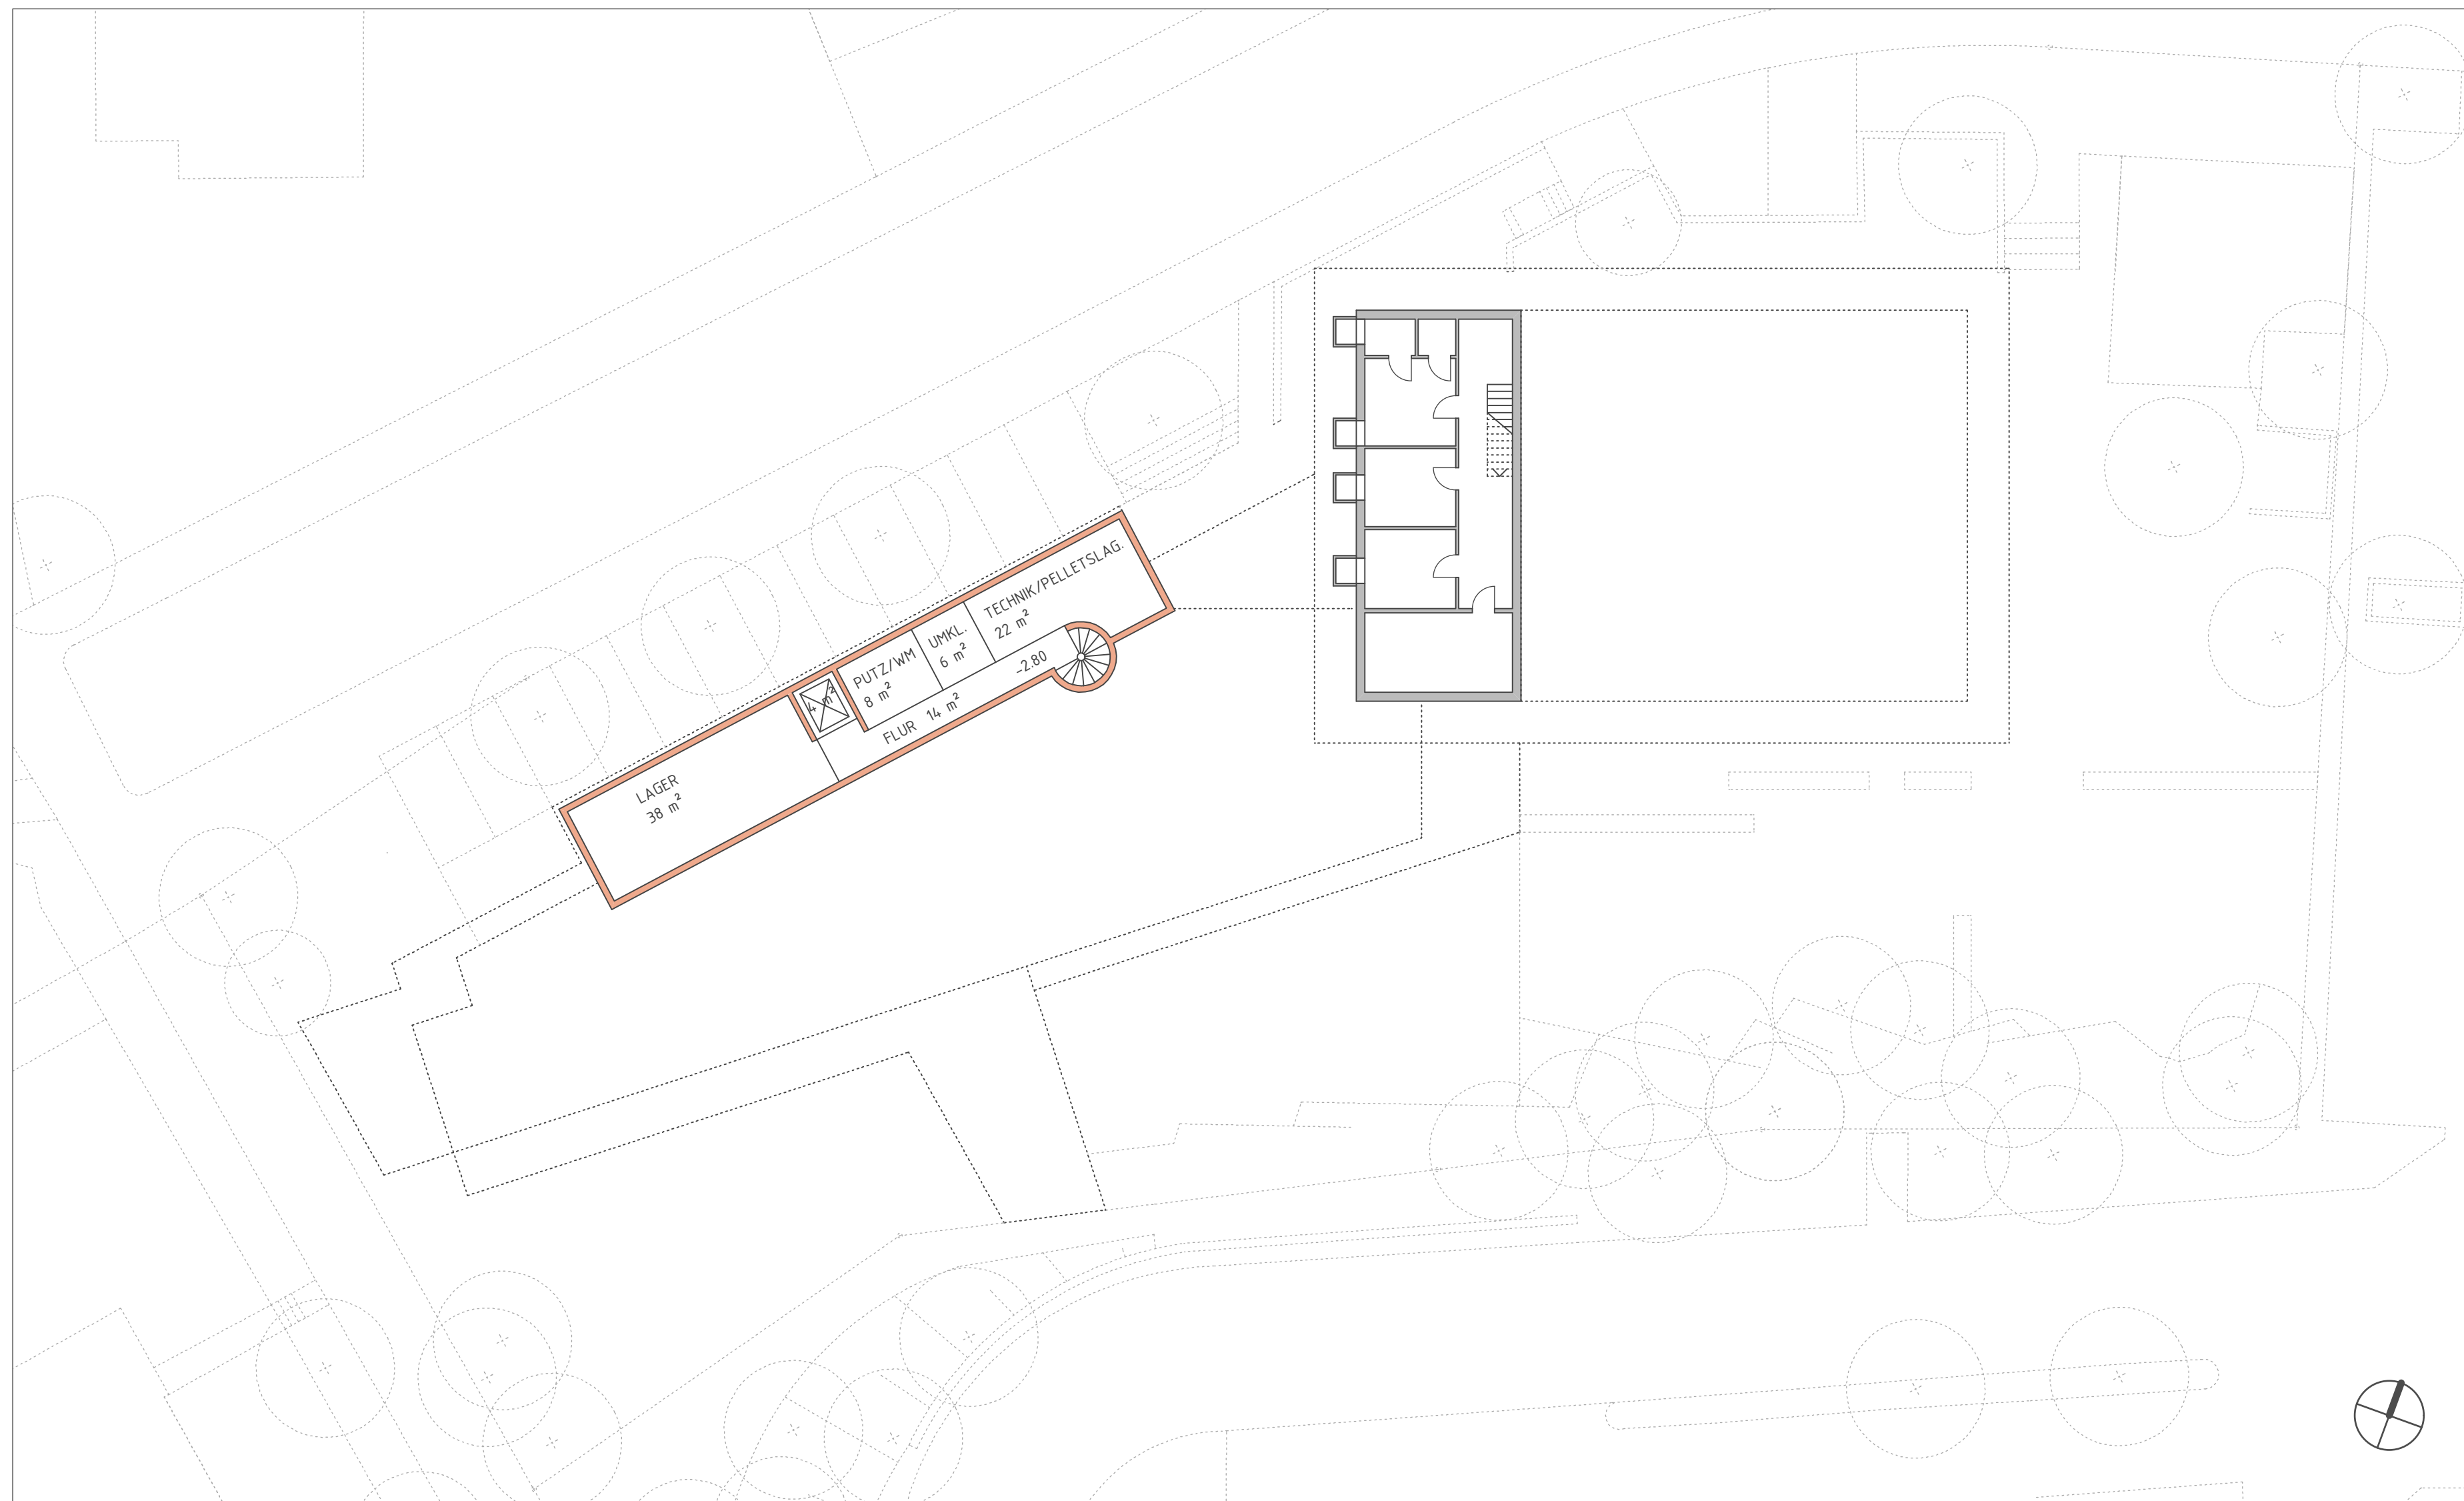

## MACHBARKEITSSTUDIE

PROJEKT:

TAGESEINRICHTUNG FÜR KINDER (TFK)  
STUTTART-ROT, AURICHER STRASSE

BAUHERR:

LANDESHAUPTSTADT STUTTART  
AMT FÜR STADTPLANUNG UND STADTERNEUERUNG  
EBERHARDSTRASSE 10  
70173 STUTTART

ARCHITEKT:




DIPLOM-INGENIEURE FREIE ARCHITEKTEN BDA  
MAXIMILIAN OTTO & URSULA HÜFFTLEIN-OTTO  
AUGSBURGERSTRASSE 348 70327 STUTTART  
FON: 0711 / 336902-0 FAX: 0711 / 336902-14

TITEL:

UNTERGESCHOSS M 1:200

DATUM: 16.05.2011



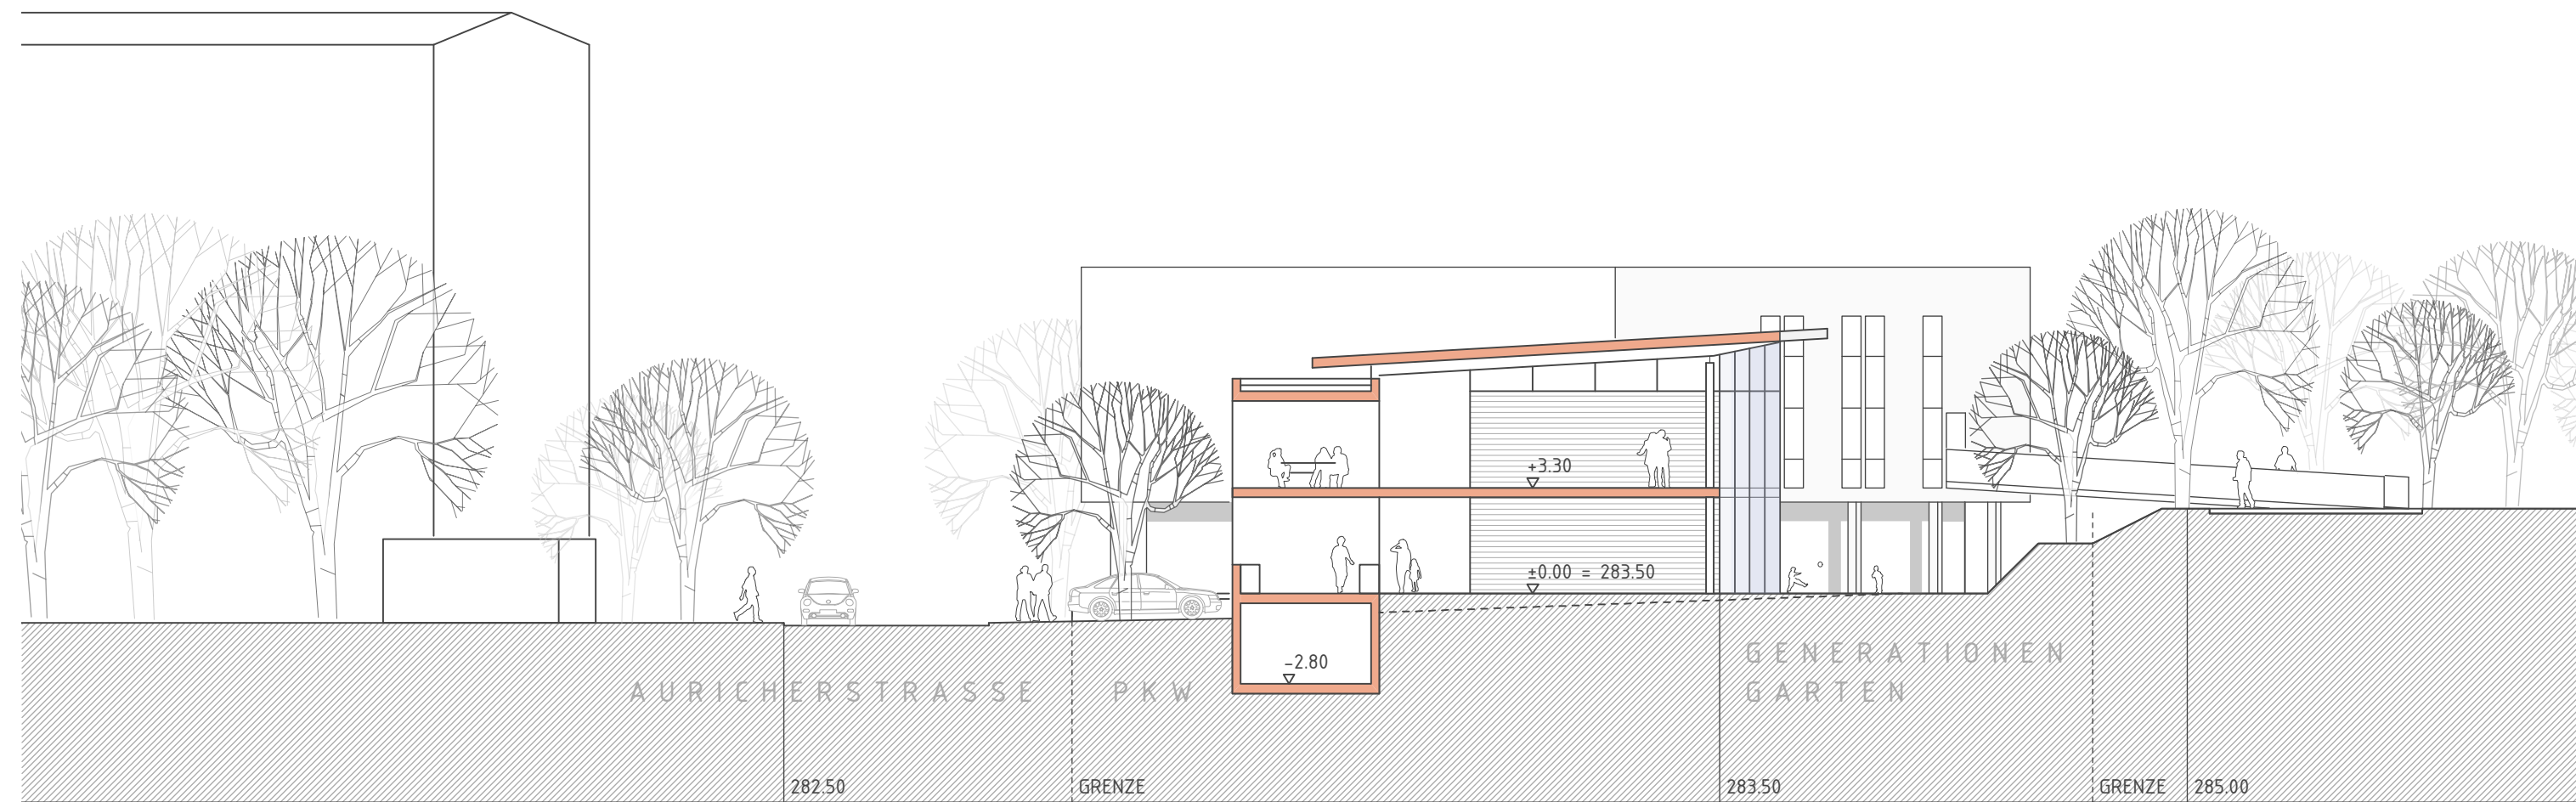

SCHNITT A-A

## MACHBARKEITSTUDIE

PROJEKT:

TAGESEINRICHTUNG FÜR KINDER (TFK)  
STUTTGART-ROT, AURICHER STRASSE

BAUHERR:

LANDESHAUPTSTADT STUTTGART  
AMT FÜR STADTPLANUNG UND STADTERNEUERUNG  
EBERHARDSTRASSE 10  
70173 STUTTGART

ARCHITEKT:



DIPLOM-INGENIEURE FREIE ARCHITEKTEN BDA  
MAXIMILIAN OTTO & URSULA HÜFFLEIN-OTTO  
AUGSBURGERSTRASSE 348 70327 STUTTGART  
FON: 0711 / 336902-0 FAX: 0711 / 336902-14

TITEL:

SCHNITT A-A

M 1:200

DATUM: 16.05.2011

# MACHBARKEITSTUDIE


PROJEKT:  
TAGESEINRICHTUNG FÜR KINDER (TFK)  
STUTTART-ROT, AURICHER STRASSE

BAUHERR:  
LANDESHAUPTSTADT STUTTART  
AMT FÜR STADTPLANUNG UND STADTERNEUERUNG  
EBERHARDSTRASSE 10  
70173 STUTTART


ARCHITEKT:  
  
DIPLOM-INGENIEURE FREIE ARCHITEKTEN BDA  
MAXIMILIAN OTTO & URSULA HÜFTLEIN-OTTO  
AUGSBURGERSTRASSE 348 70327 STUTTART  
FON: 0711 / 336902-0 FAX: 0711 / 336902-14

TITEL:  
ANSICHT NORD M 1:200

DATUM: 16.05.2011

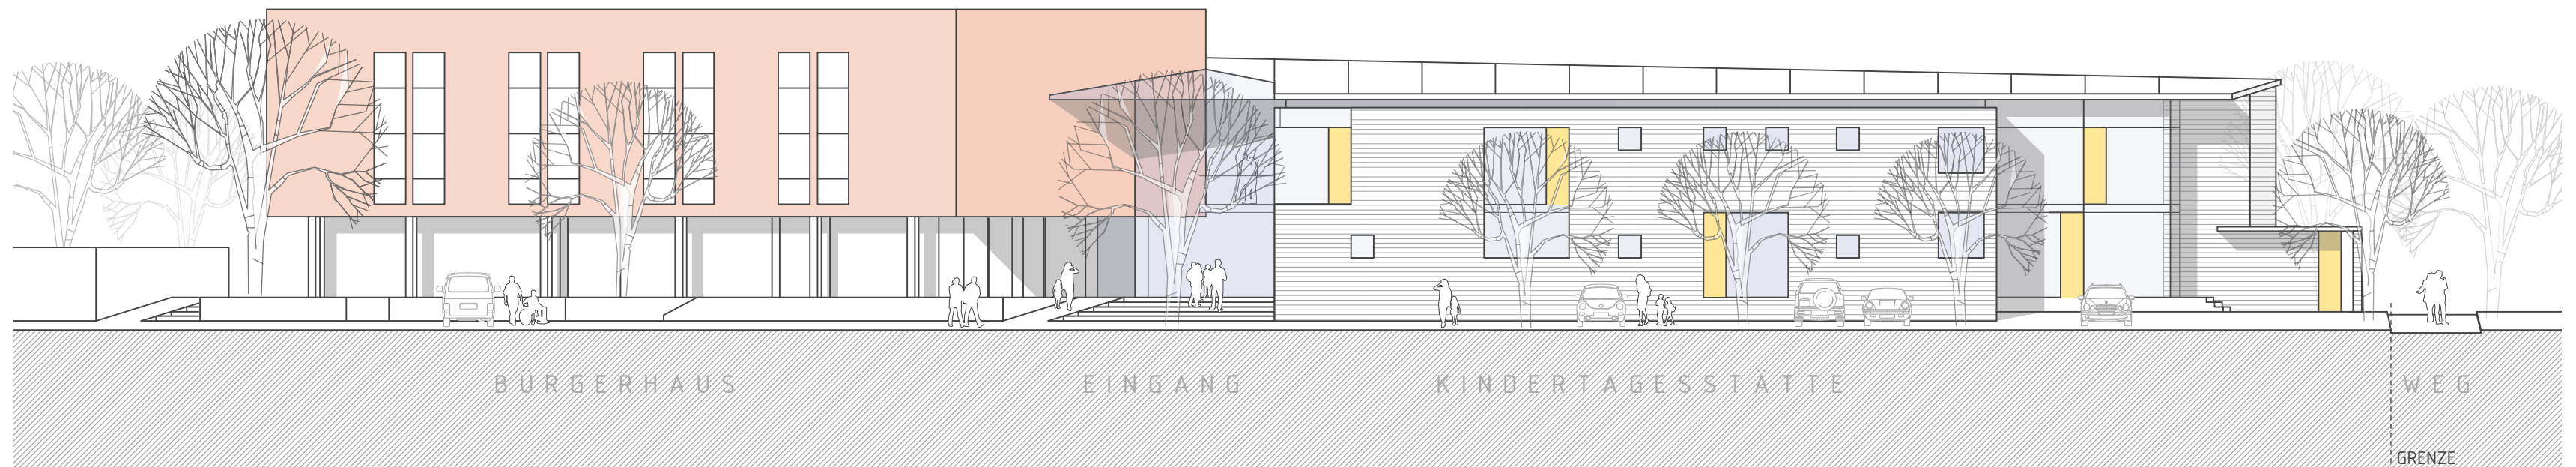

ANSICHT NORD

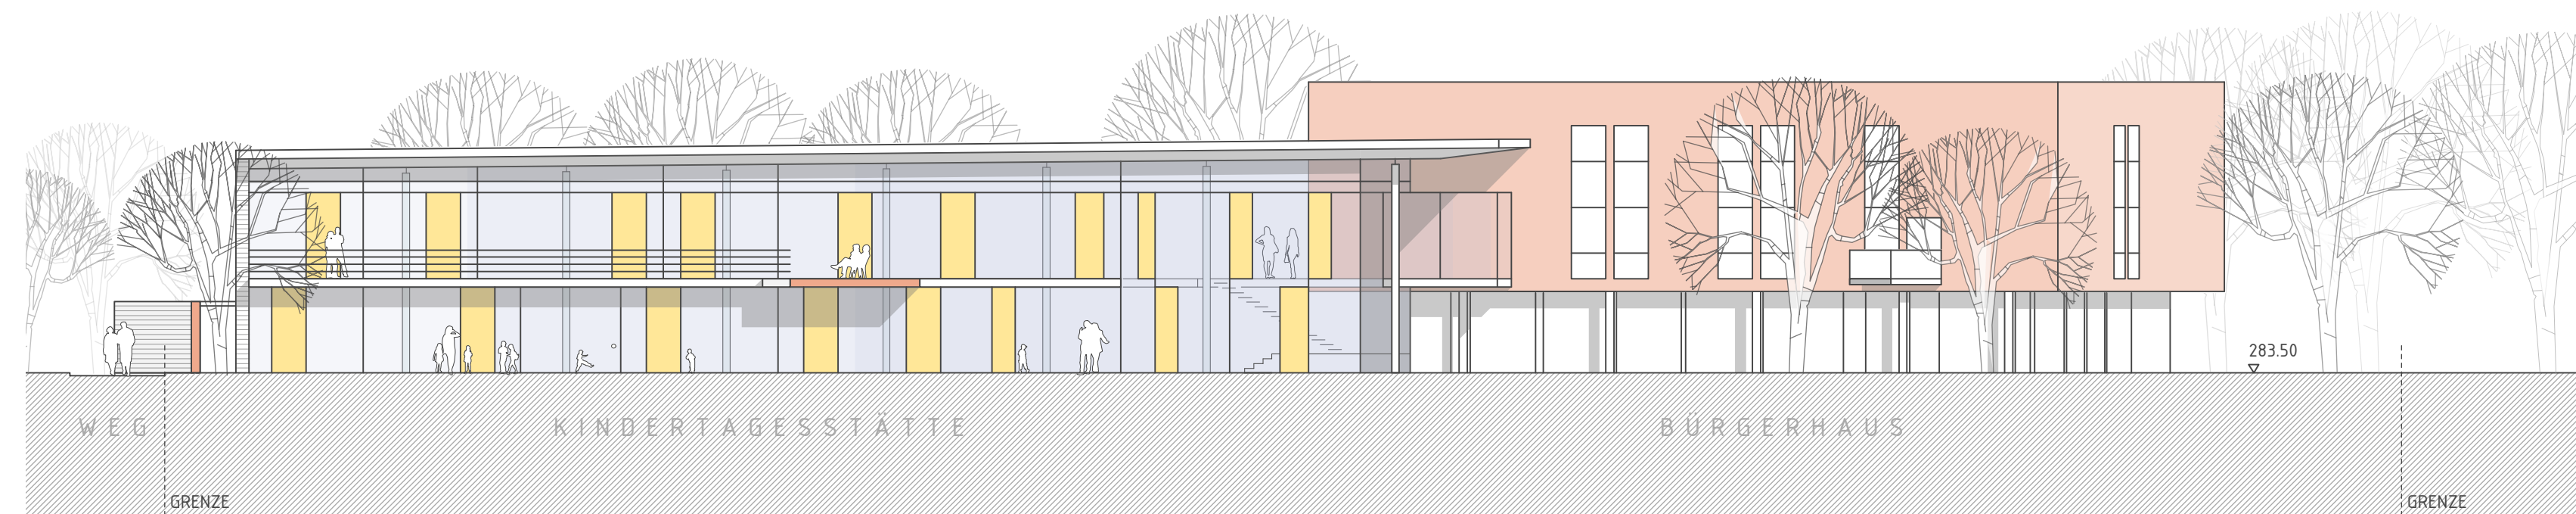

ANSICHT SÜD

## MACHBARKEITSSTUDIE

PROJEKT:

TAGESEINRICHTUNG FÜR KINDER (TFK)  
STUTTGART-ROT, AURICHER STRASSE

BAUHERR:

LANDESHAUPTSTADT STUTTGART  
AMT FÜR STADTPLANUNG UND STADTERNEUERUNG  
EBERHARDSTRASSE 10  
70173 STUTTGART

ARCHITEKT:




DIPLOM-INGENIEURE FREIE ARCHITEKTEN BDA  
MAXIMILIAN OTTO & URSULA HÜFFLEIN-OTTO  
AUGSBURGERSTRASSE 348 70327 STUTTGART  
FON: 0711 / 336902-0 FAX: 0711 / 336902-14

TITEL:

ANSICHT SÜD

M 1:200

DATUM: 16.05.2011

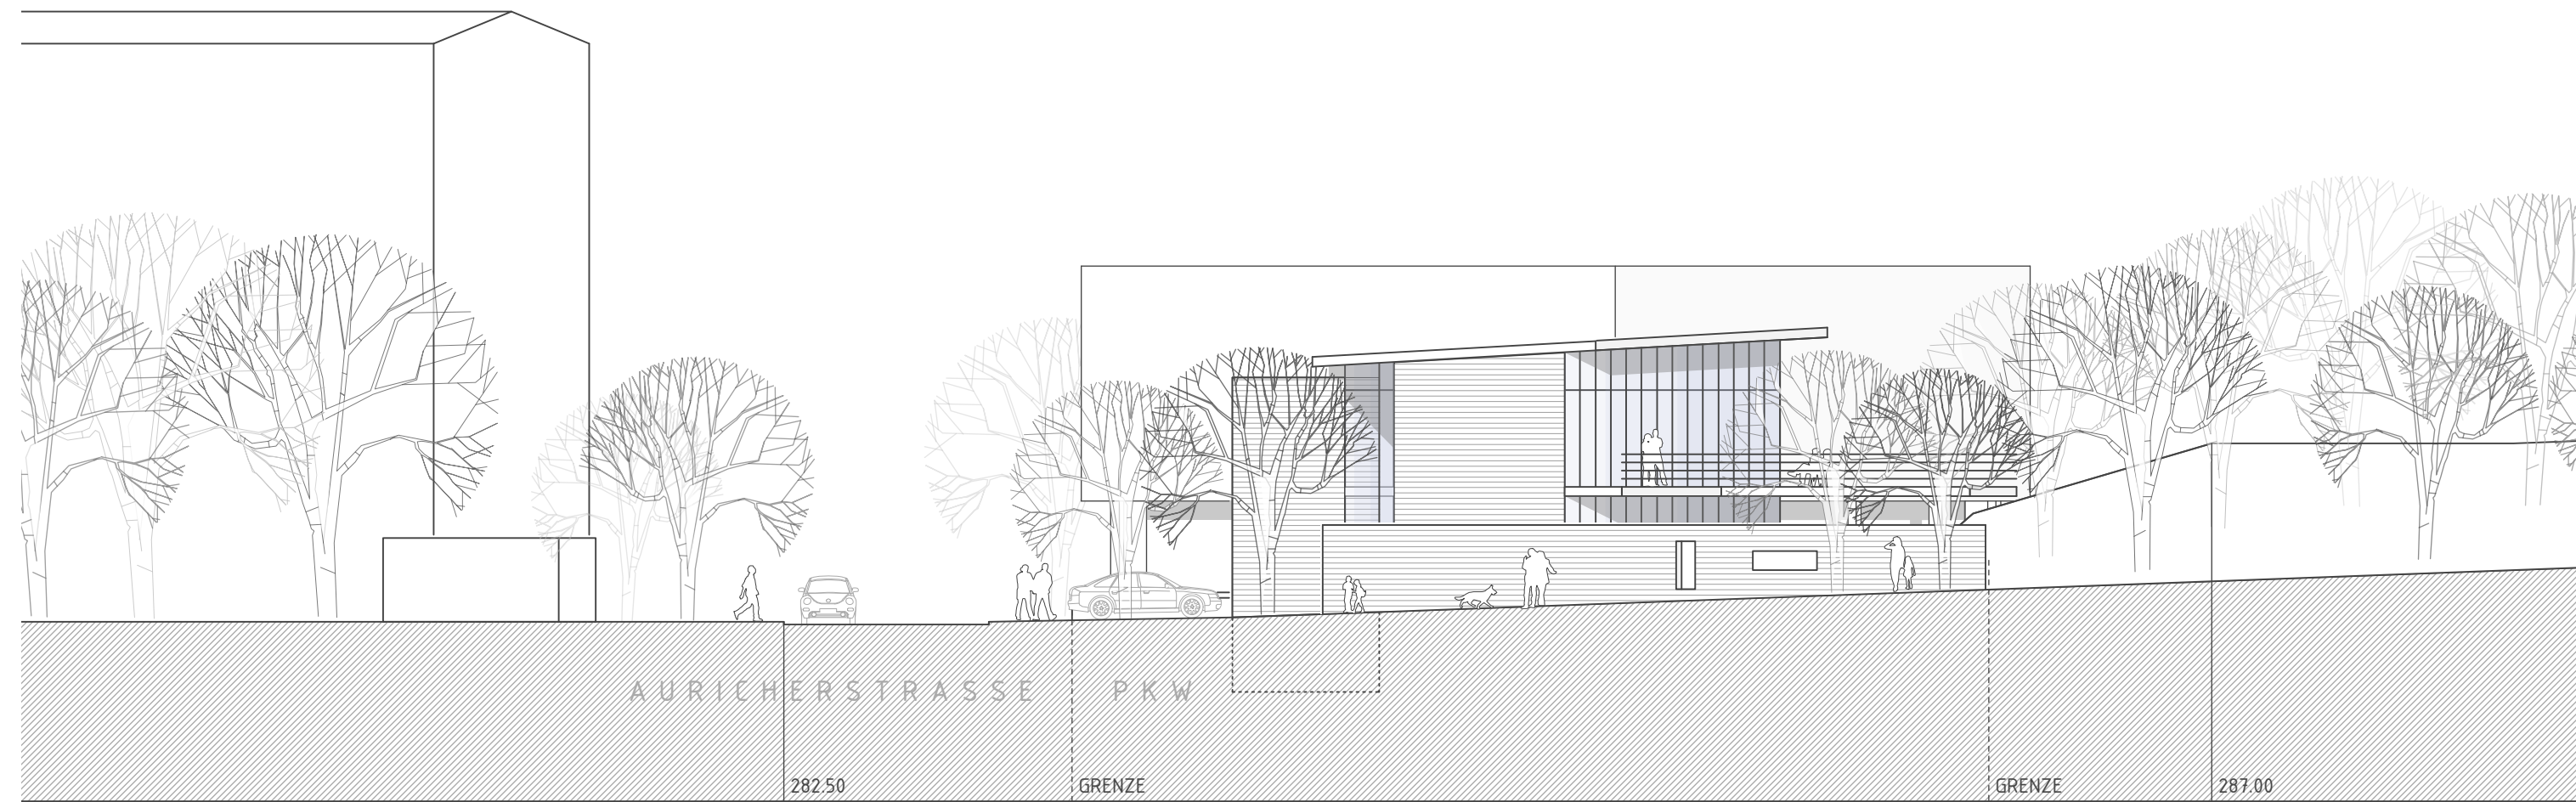

ANSICHT WEST

## MACHBARKEITSSTUDIE

PROJEKT:

TAGESEINRICHTUNG FÜR KINDER (TFK)  
STUTTGART-ROT, AURICHER STRASSE

BAUHERR:

LANDESHAUPTSTADT STUTTGART  
AMT FÜR STADTPLANUNG UND STADTERNEUERUNG  
EBERHARDSTRASSE 10  
70173 STUTTGART

ARCHITEKT:






DIPLOM-INGENIEURE FREIE ARCHITEKTEN BDA  
MAXIMILIAN OTTO & URSULA HÜFFLEIN-OTTO  
AUGSBURGERSTRASSE 348 70327 STUTTGART  
FON: 0711 / 336902-0 FAX: 0711 / 336902-14

TITEL:

ANSICHT WEST M 1:200

DATUM: 16.05.2011

Erläuterungen

-  Kostengrenze Freianlagen
-  281.00 Baum Bestand
-  282.00 Baum Neupflanzung



MACHBARKEITSSTUDIE

PROJEKT:  
 TAGESEINRICHTUNG FÜR KINDER (TFK)  
 STUTTGART-ROT, AURICHER STRASSE

BAUHERR:  
 LANDESHAUPTSTADT STUTTGART  
 AMT FÜR STADTPLANUNG UND STADTERNEUERUNG  
 EBERHARDSTRASSE 10  
 70173 STUTTGART

FREIANLAGENPLANUNG: 

MÖHRLE UND PARTNER  
 FREIE LANDSCHAFTSARCHITEKTEN BDLA  
 MÖRIKESTRASSE 21 70178 STUTTGART  
 FON: 0711 / 4599949-0 FAX: 0711 / 4599949-9

TITEL:  
**FREIANLAGEN** M 1:200

DATUM: 30.04.2011

