
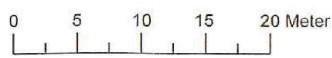


LAGEPLAN (Bauvoranfrage)

Landeshauptstadt Stuttgart
Gemarkung Vaihingen

Zeichnerischer Teil
zum Bauantrag
(§4 LBOVVO)

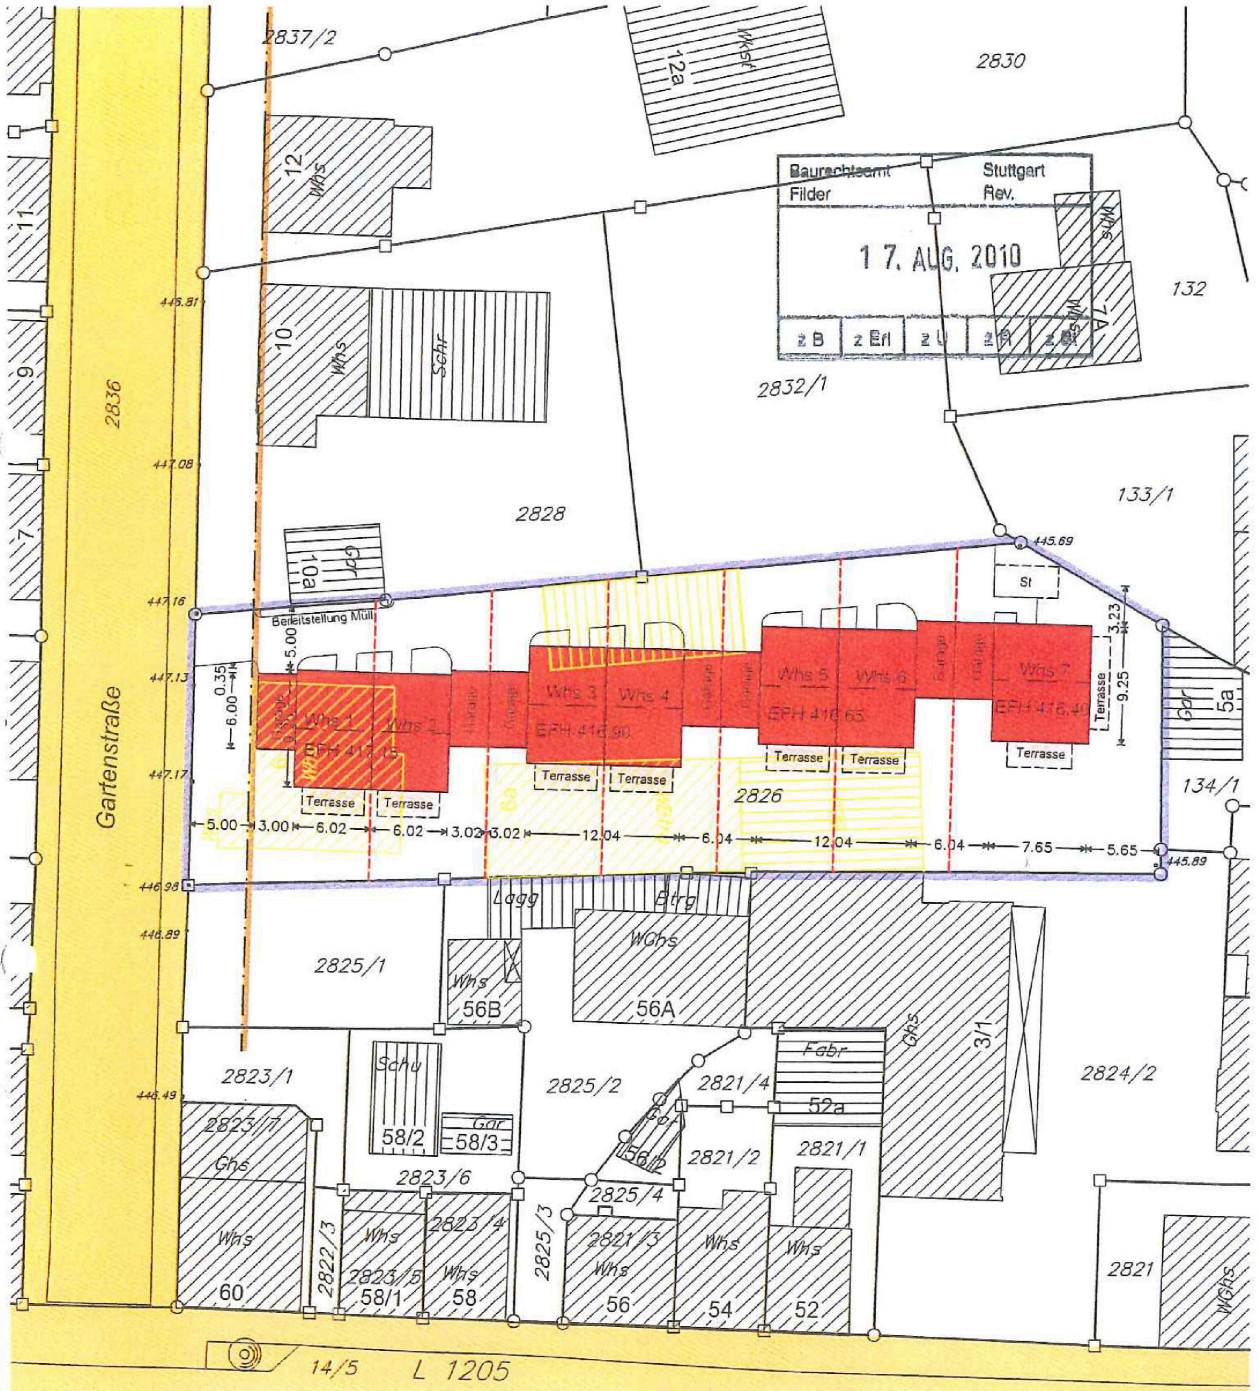

Maßstab 1 : 500

Evtl. Leitungen u.
Versorgungsanlagen
sind im Lageplan
nicht dargestellt



Vermessungsbüro Dipl.-Ing. Helmut Schreyer
Hauptstraße 58 70771 Leinfelden - Echterdingen
Tel. 0711-90240-0 Fax -10 mail@vermessung-schreyer.de

13.08.2010

Schreyer