

Landeshauptstadt **STUTTGART**
 Bauherr Referat Jugend und Bildung
 Schulverwaltungsamt
 vertreten durch Technisches Referat
 Hochbauamt 65-4
 Hauptstätter Str. 66, 70178 Stuttgart
 Architekt H ||| S harter stumpff schramm
 Gorch-Fock-Str. 30, 70619 Stuttgart



Baugesuch
Generalsanierung
Wagenburg-Gymnasium
 Wagenburgstr. 30, Stuttgart-Ost

03610401
 Projektnummer HBA

Grundriss Wartungsgänge
 Nord-Flügel

Projektleiter: Planer
 Maßstab: 1:100
 Plangröße: DIN A0
 Gezeichnet: TK

Planinhalt






Datum: 10.03.2020

Planimmer: Hochbauamt

A	E	H	L	S	F	T	X
1	2	0	2	K	G		

Platz

Platz

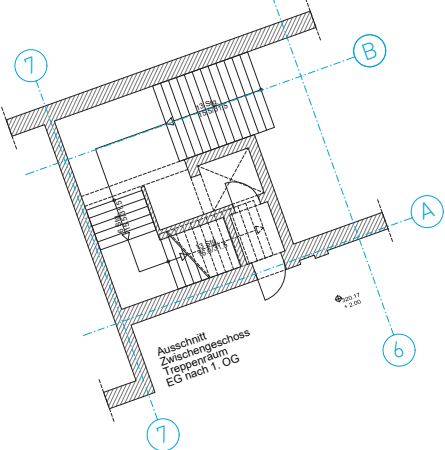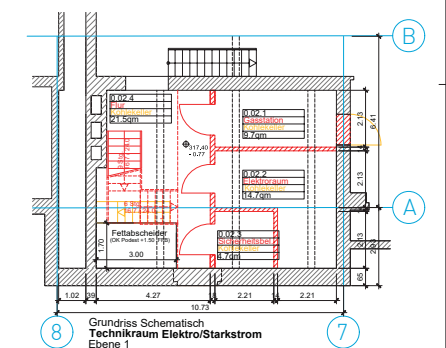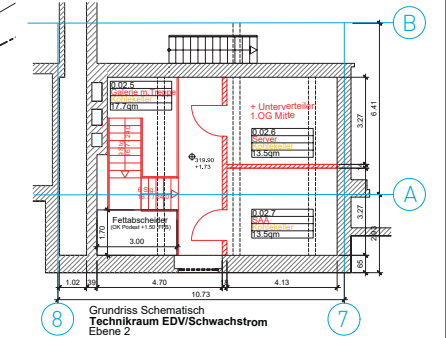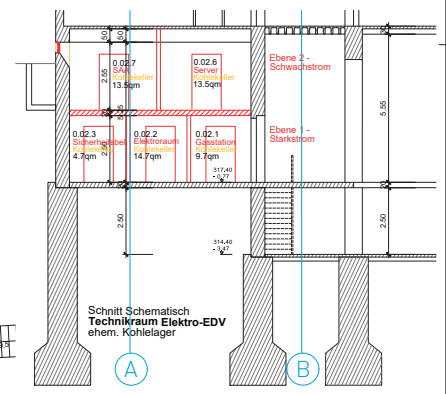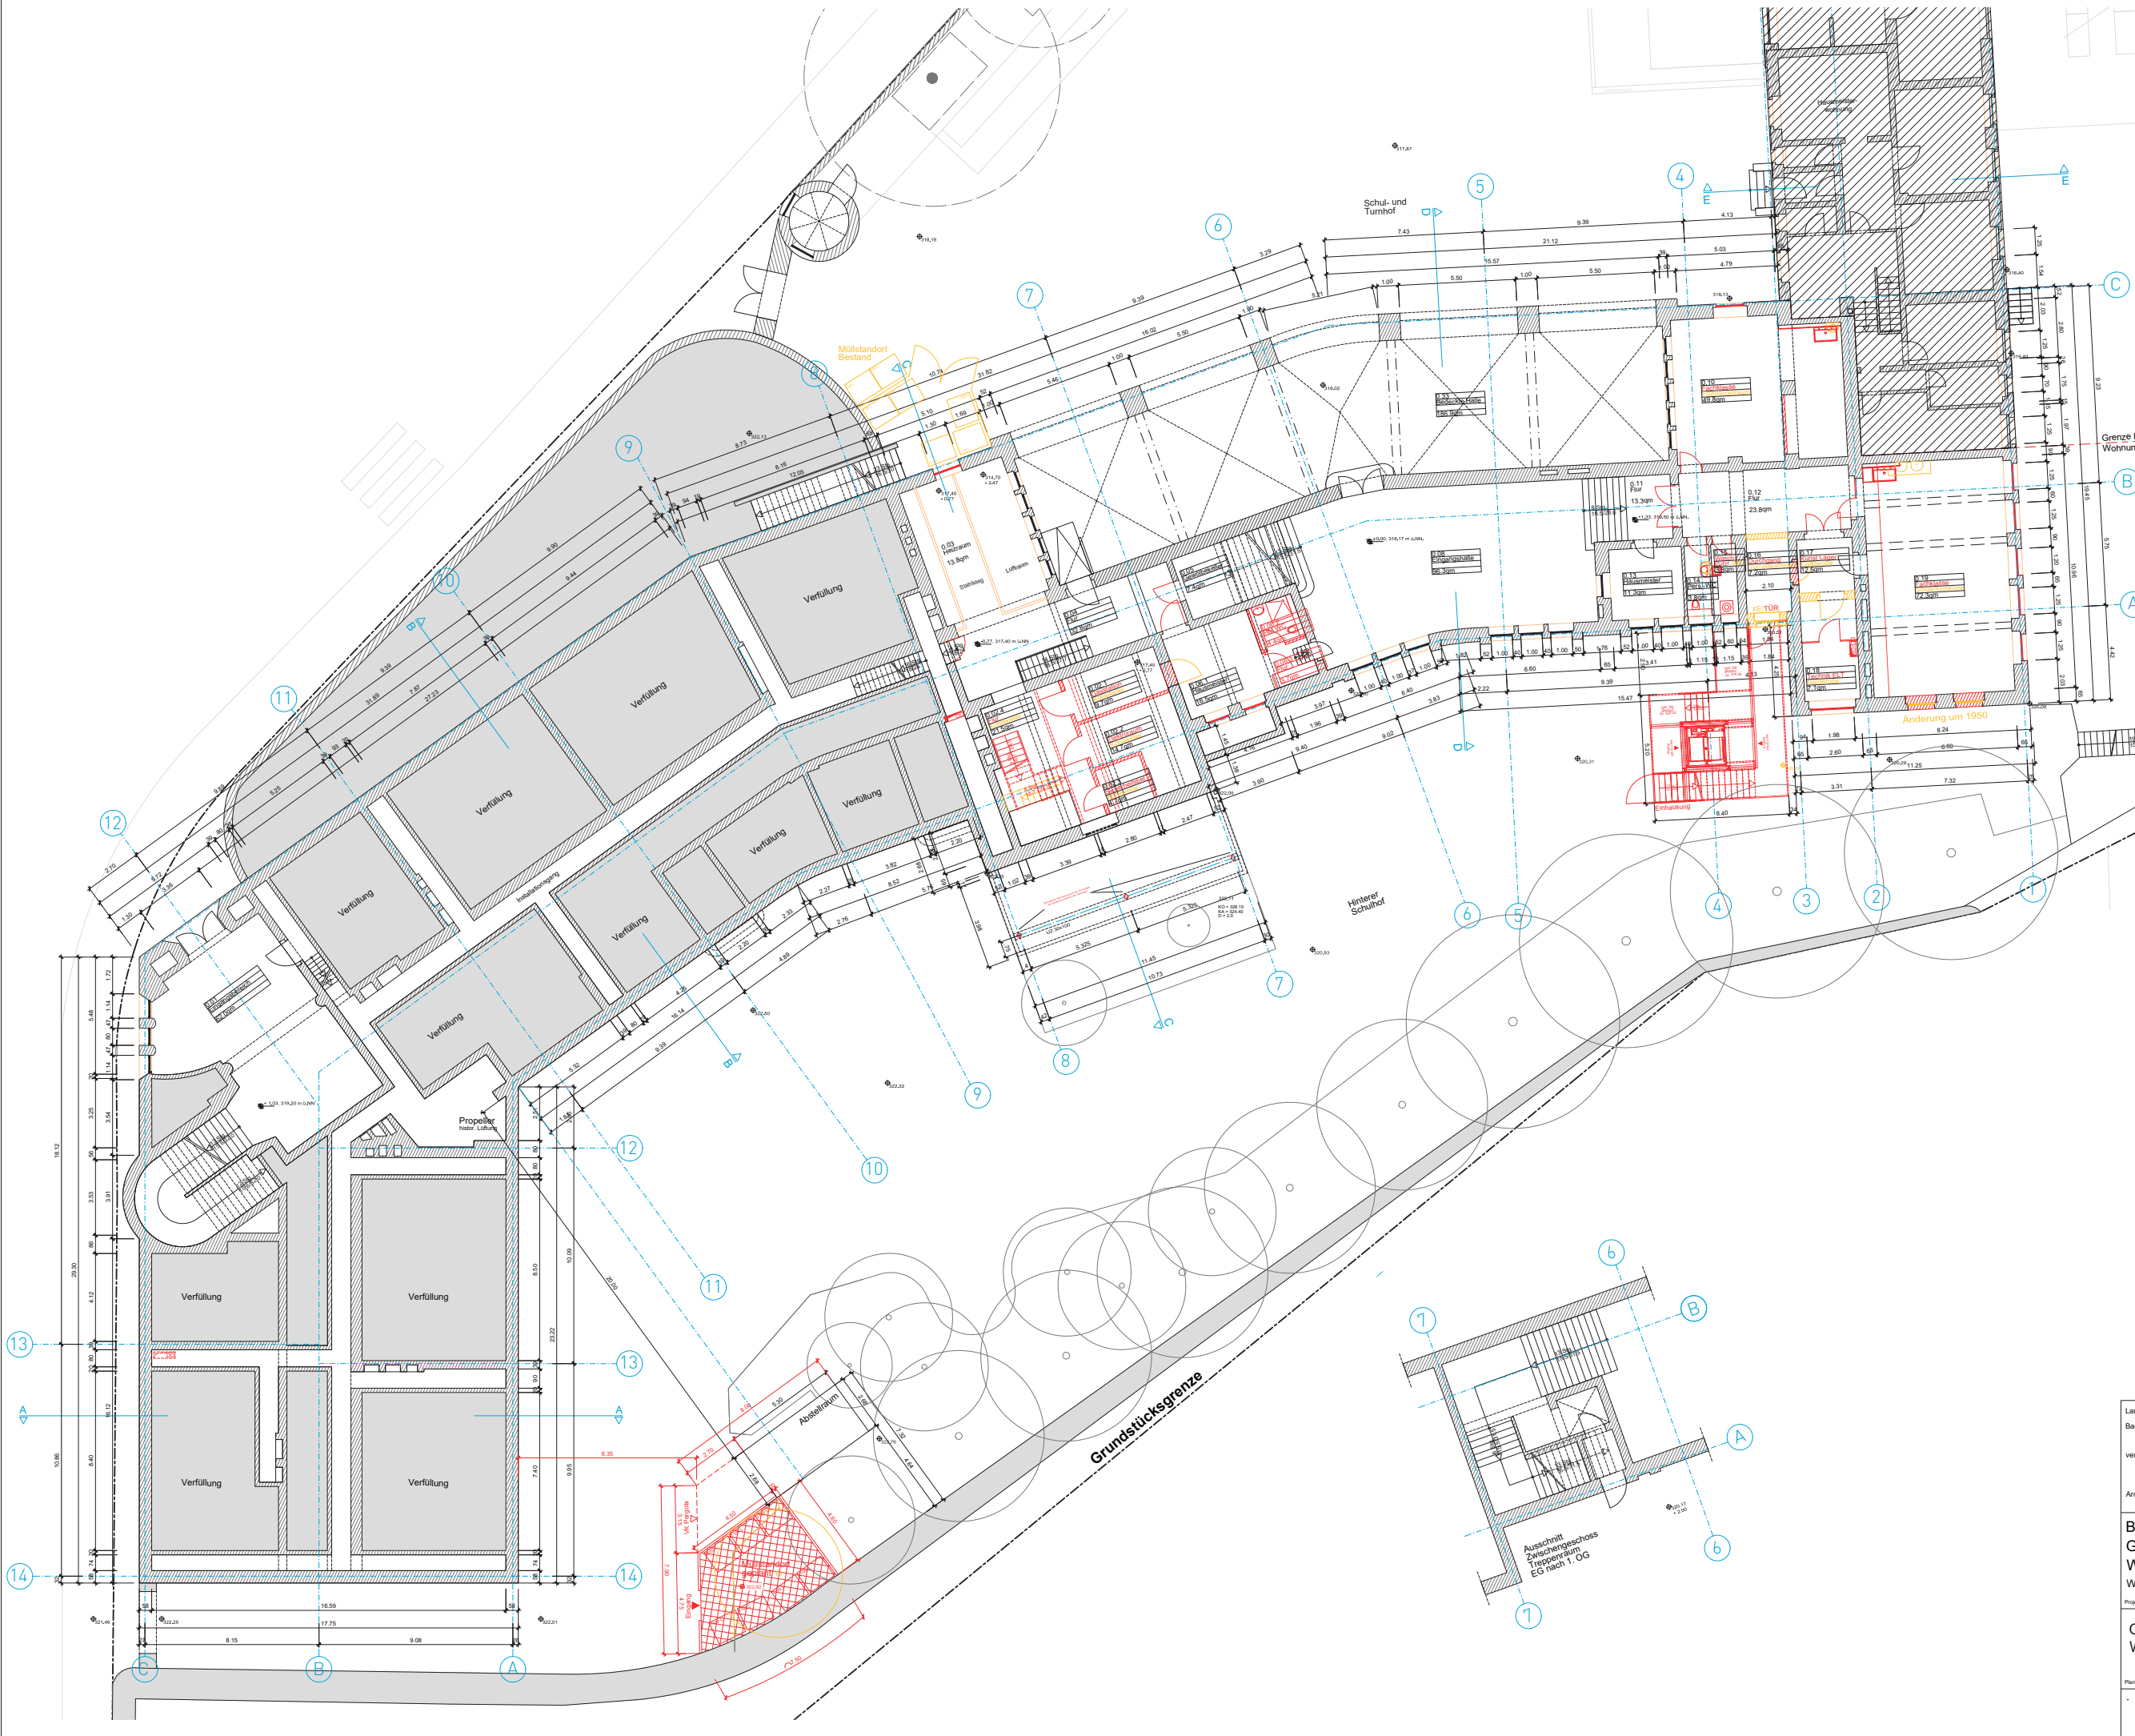

Landeshauptstadt: **STUTTGART**
 Bauherr: Referat Jugend und Bildung, Schulverwaltungsamt
 vertreten durch: Technisches Referat, Hochbauamt 65-4, Hauptstätter Str. 66, 70178 Stuttgart
 Architekt: H | | S harder stumpf schramm, Gorch-Fock-Str. 30, 70619 Stuttgart

**Baugesuch
 Generalsanierung
 Wagenburg-Gymnasium
 Wagenburgstr. 30, Stuttgart-Ost**

Projektbezeichnung: 03610401
 Projektbühnen: HBA
 Projektleiter: Planer
 Maßstab: 1:100
 Plangröße: DIN A0
 Gezeichnet: MT
 Datum: 10.03.2020

Planinhalt: A | E | H | L | S | F | T | X
 Plannummer: Hochbauamt
 1 | 2 | 0 | 1 | E | G



Landeshauptstadt: **STUTTGART**
 Bauherr: Referat Jugend und Bildung
 Schulverwaltungsamt
 vertreten durch: Technisches Referat
 Hochbauamt 65-4
 Hauptstätter Str. 66, 70178 Stuttgart
 Architekt: H | | S harter stumpf schramm
 Gorch-Fock-Str. 30, 70619 Stuttgart




Baugesuch
Generalsanierung
Wagenburg-Gymnasium
 Wagenburgstr. 30, Stuttgart-Ost


Projektbezeichnung
Grundriss 1. Obergeschoss

03610401
Projektnummer HBA
Projektleiter: Planer
Maßstab: 1:100
Plangröße: DIN A0
Geschlecht: MT
Datum: 10.03.2020
A E H L S F T X
1 2 0 3 0 G 1

Planimitt
 Datum: 10.03.2020
 Plannummer Hochbauamt
 Planer

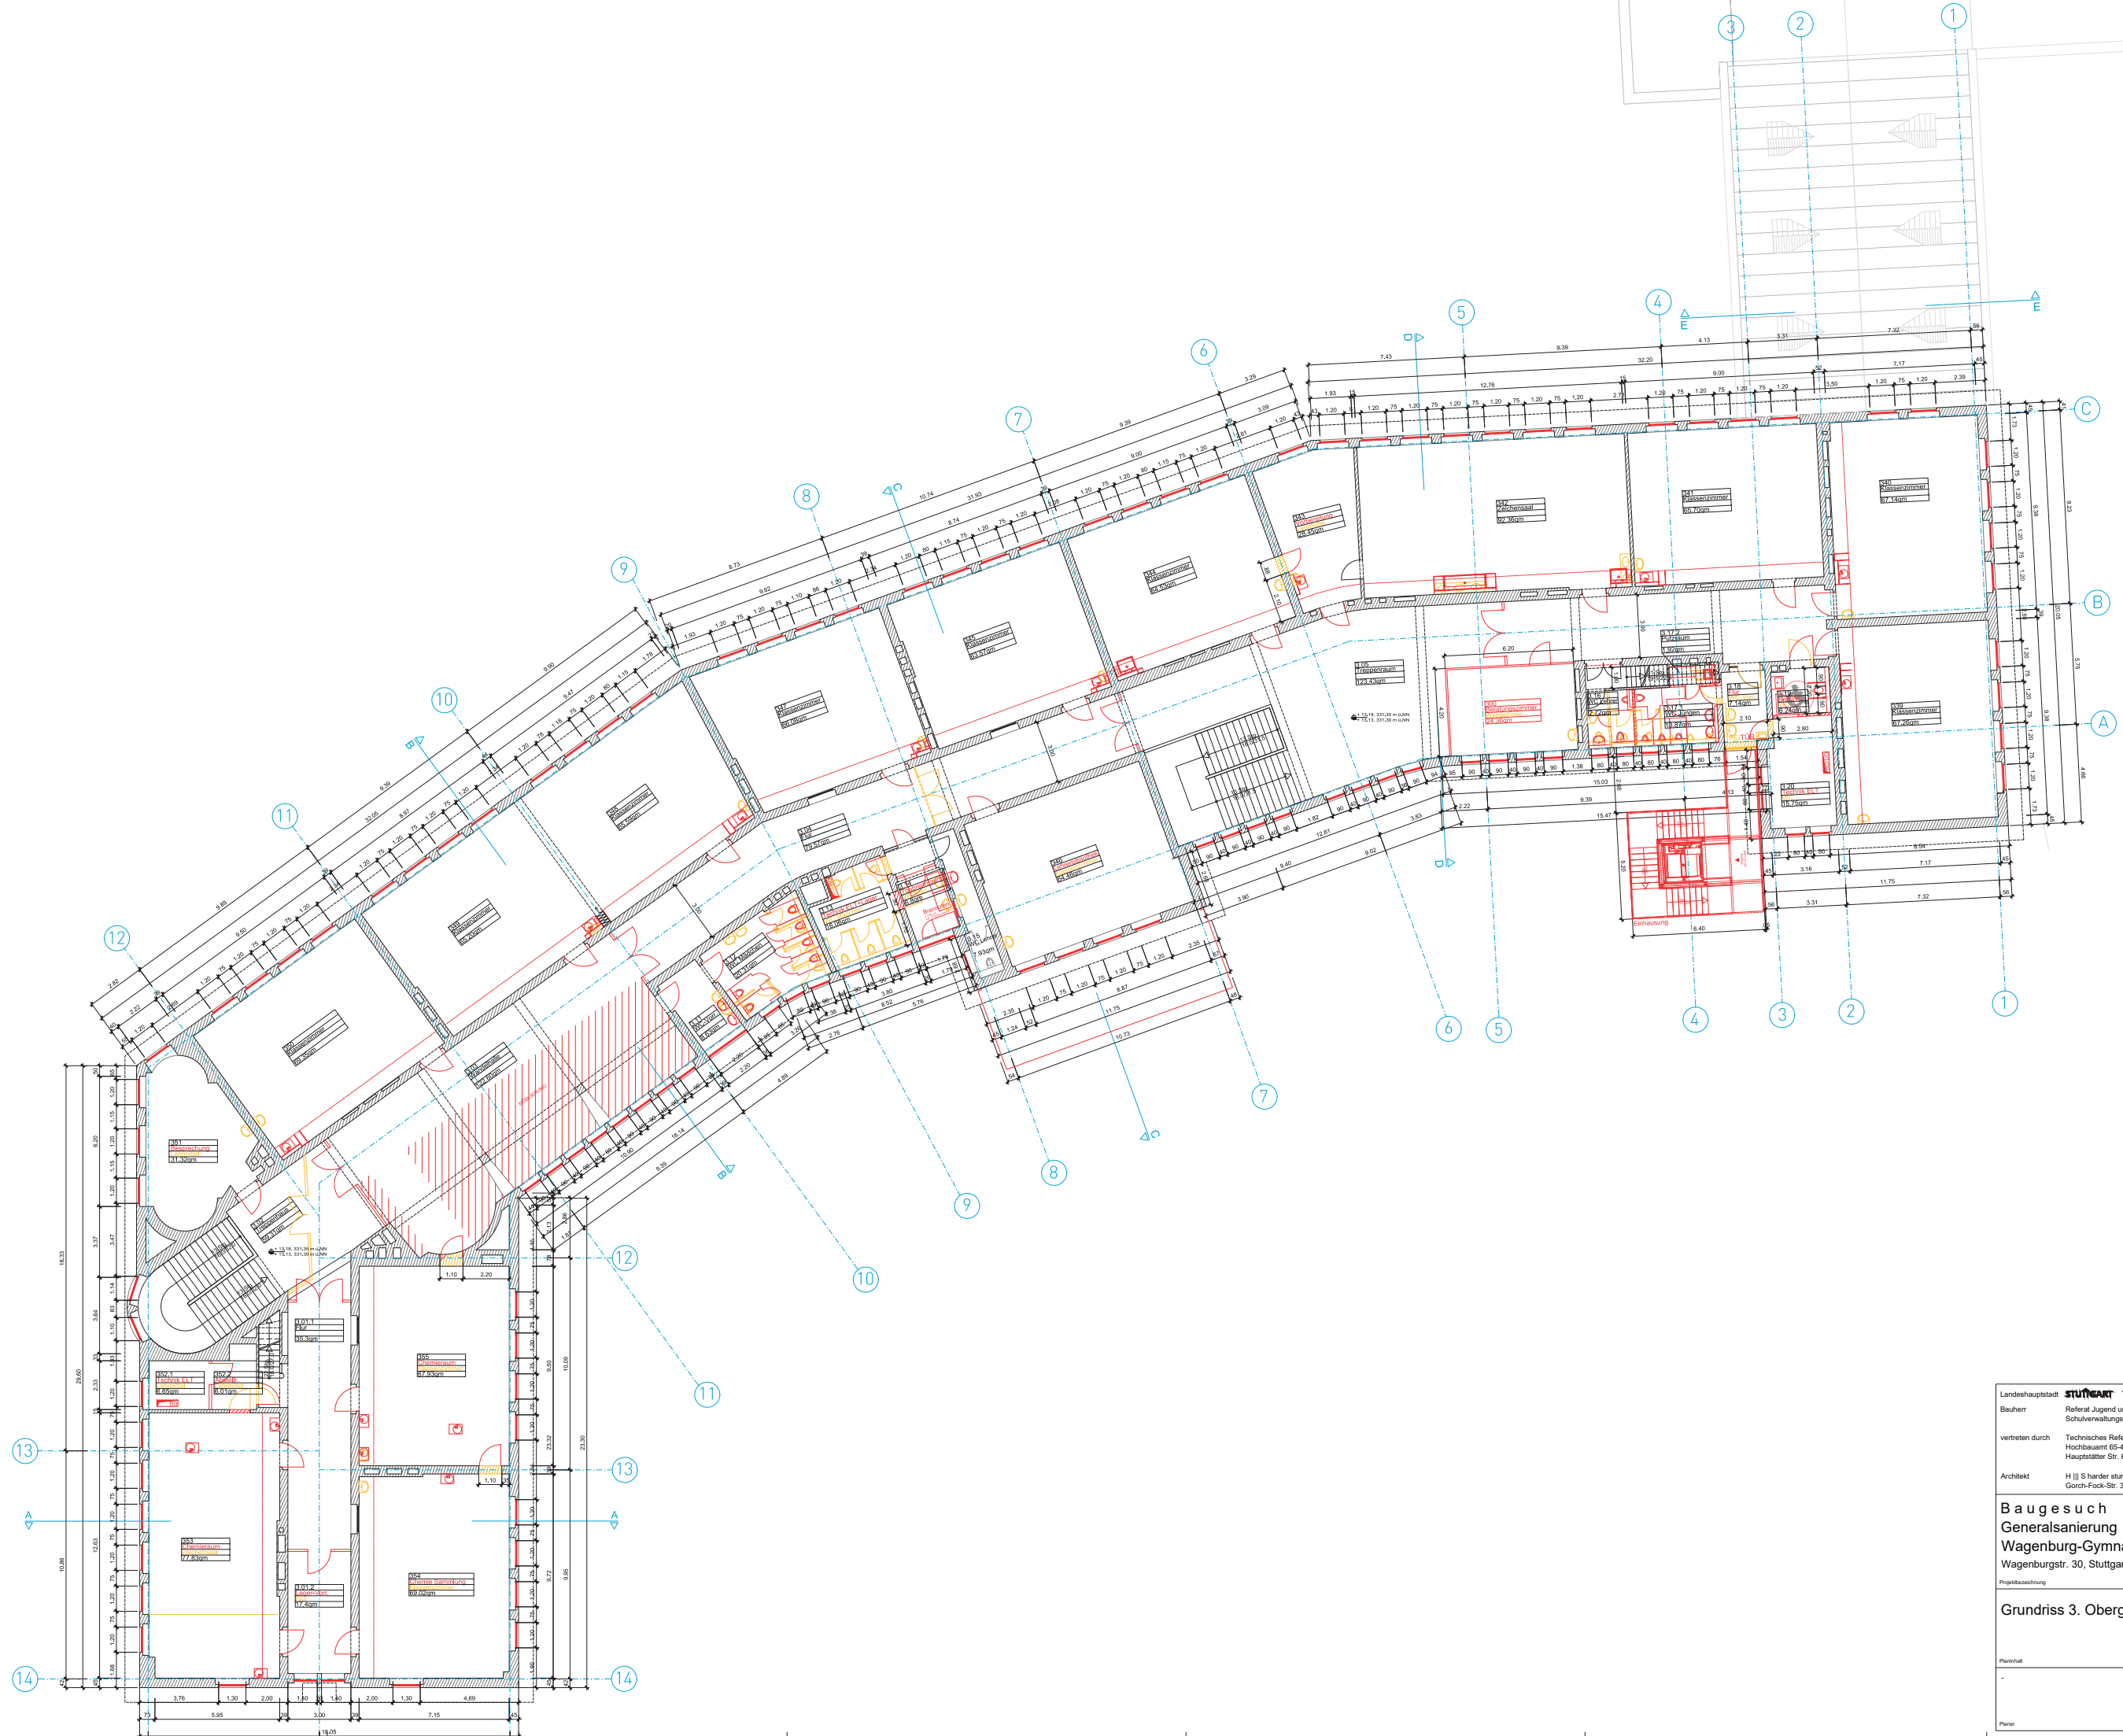

Landeshauptstadt **STUTTGART**
 Bauherr Referat Jugend und Bildung
 Schulverwaltungsamt
 vertreten durch Technisches Referat
 Hochbauamt 65-4
 Hauptstätter Str. 66, 70178 Stuttgart
 Architekt H ||| S harter stumpff schramm
 Gorch-Fock-Str. 30, 70619 Stuttgart

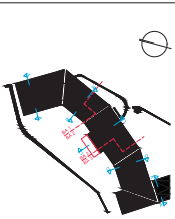


Baugesuch
Generalsanierung
Wagenburg-Gymnasium
 Wagenburgstr. 30, Stuttgart-Ost


03610401
Projektnummer HBA
Projektleiter Planer
Maßstab 1:100
Plangröße DIN A0
Gezeichnet TK
Datum 10.03.2020
A E H L S F T X
1 2 0 5 0 G 3

Grundriss 3. Obergeschoss


Planimeter
 Datum
 Planer

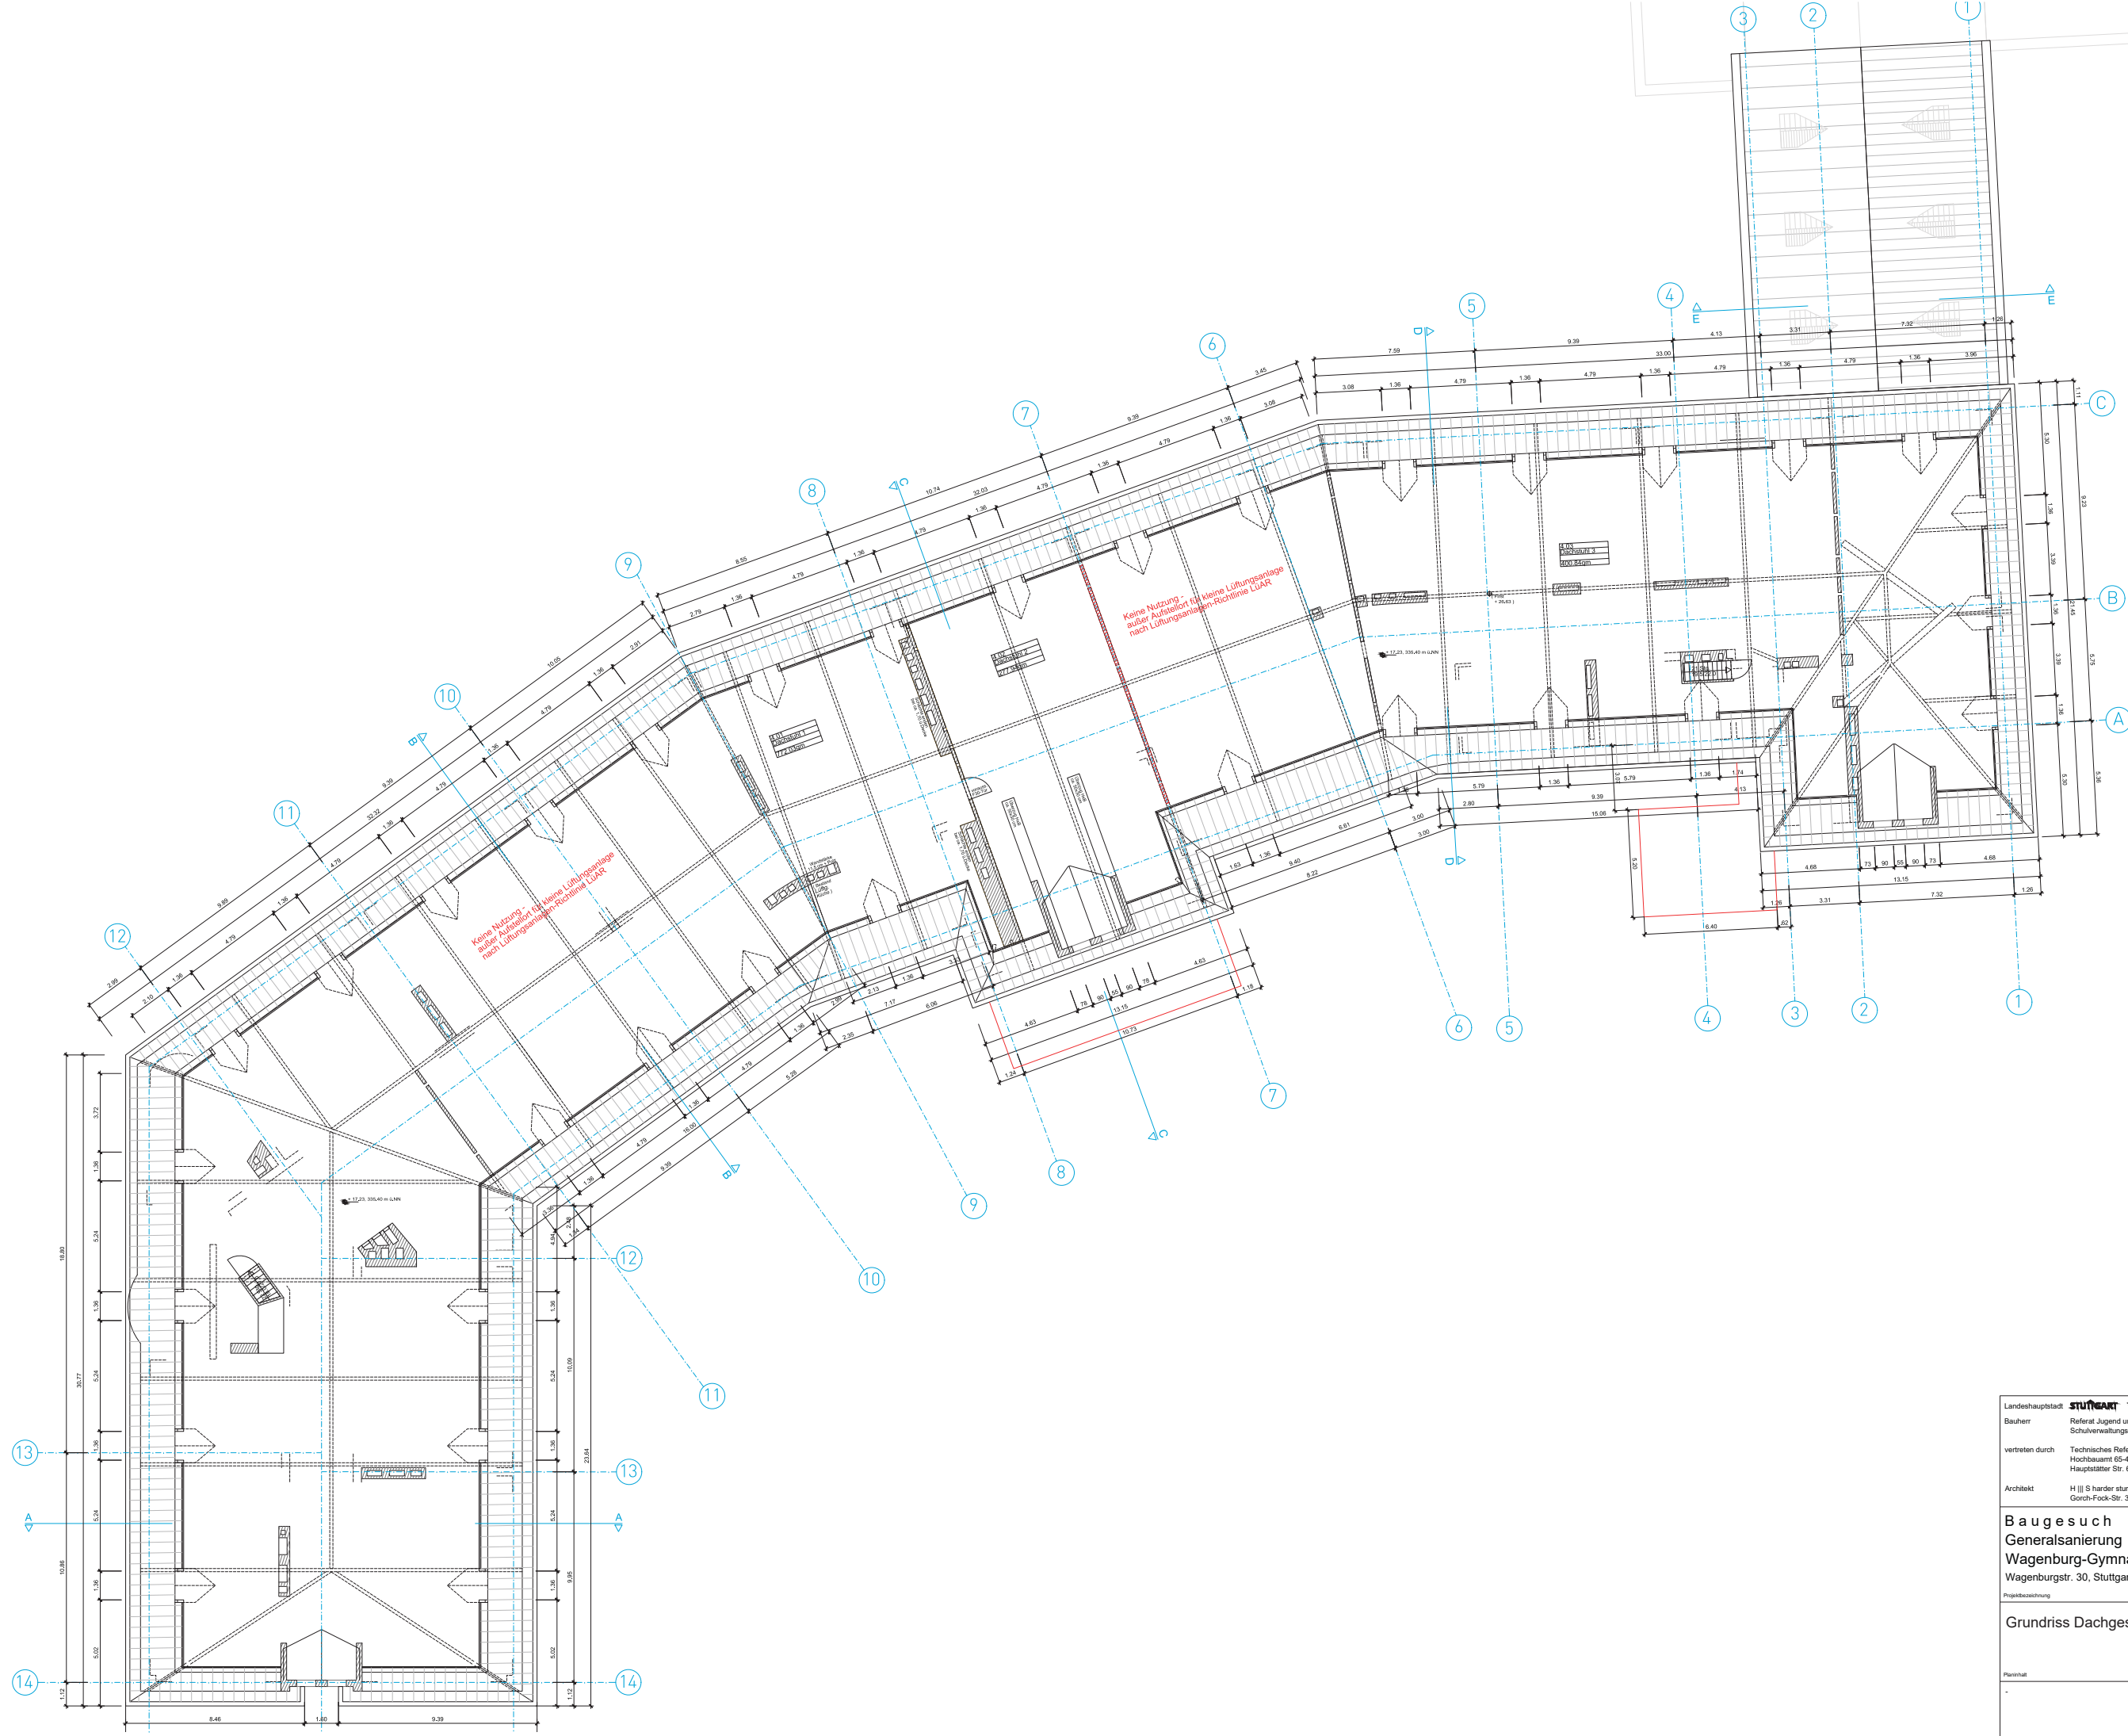

Landeshauptstadt: STUTTGART																	
Bauherr: Referat Jugend und Bildung Schulverwaltungsamt																	
vertreten durch: Technisches Referat Hochbauamt 65-4 Hauptstätter Str. 66, 70178 Stuttgart																	
Architekt: H S harder stumpf schramm Gorch-Fock-Str. 30, 70619 Stuttgart																	
Baugesuch Generalsanierung Wagenburg-Gymnasium Wagenburgstr. 30, Stuttgart-Ost																	
Projektbezeichnung	03610401																
Planstadium	Projektkonzept																
Planmaß	1:100																
Blattgröße	DIN A0																
Gezeichnet	TK																
Datum	10.03.2020																
<table border="1"> <tr> <td>A</td><td>E</td><td>H</td><td>L</td><td>S</td><td>F</td><td>T</td><td>X</td> </tr> <tr> <td>1</td><td>2</td><td>0</td><td>6</td><td>D</td><td>G</td><td></td><td></td> </tr> </table>		A	E	H	L	S	F	T	X	1	2	0	6	D	G		
A	E	H	L	S	F	T	X										
1	2	0	6	D	G												
Planer																	

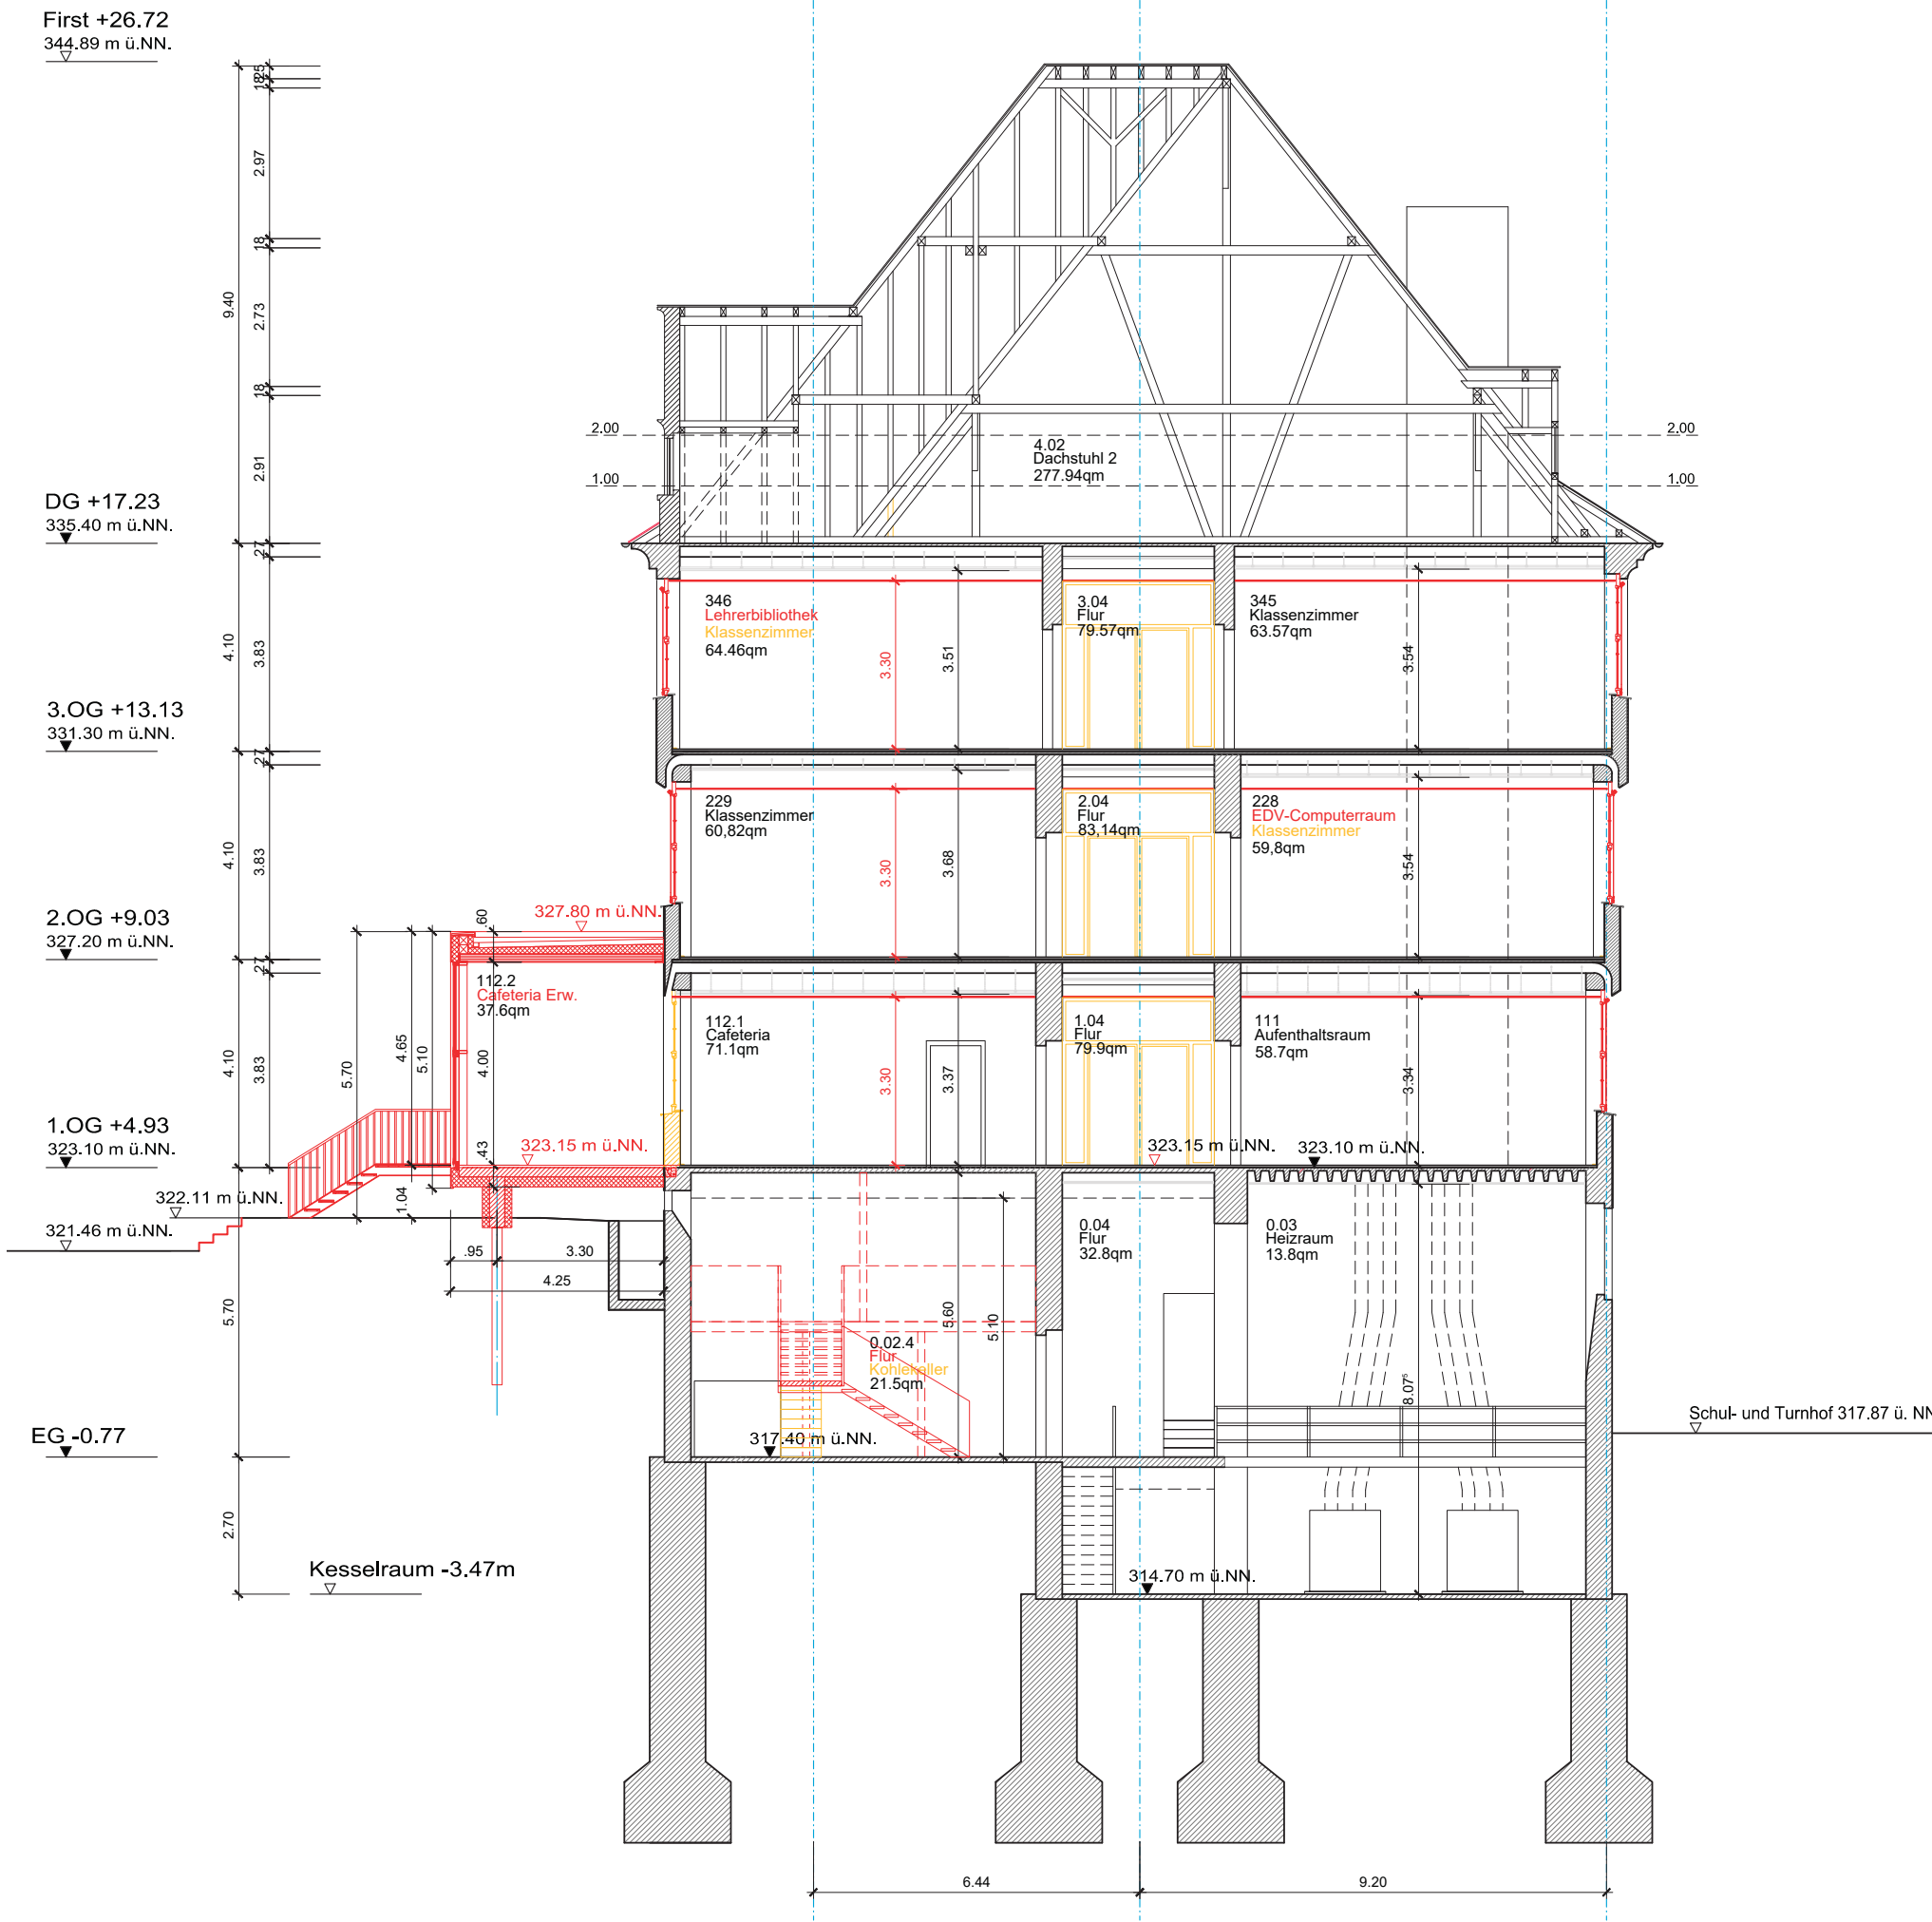

Landeshauptstadt **STUTTGART**
 Bauherr Referat Jugend und Bildung
 Schulverwaltungsamt
 vertreten durch Technisches Referat
 Hochbauamt 65-4
 Hauptstätter Str. 66, 70178 Stuttgart
 Architekt H ||| S harter stumpf schramm
 Gorch-Fock-Str. 30, 70619 Stuttgart

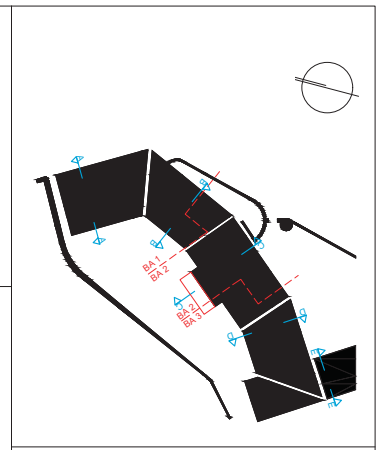

Baugesuch
Generalsanierung
Wagenburg-Gymnasium
 Wagenburgstr. 30, Stuttgart-Ost

03610401
 Projektnummer HBA

SCHNITT C-C

Projektnummer Planer

Maßstab 1:100

Plangröße DIN A2

Gezeichnet TK

Datum 10.03.2020

Planinhalt


A	E	H	L	S	F	T	X
Architekt	Elektro	Heizung	Lüftung	Sanitär	Freiart.	Tragwerk	Bestand

Plannummer Hochbauamt

1	2	0	9	S	C	C
Planart	Plan-Nr.	Bezeichnung	Sonst.	Index		

Planer

Planart Plan-Nr. Bezeichnung Sonst. Index

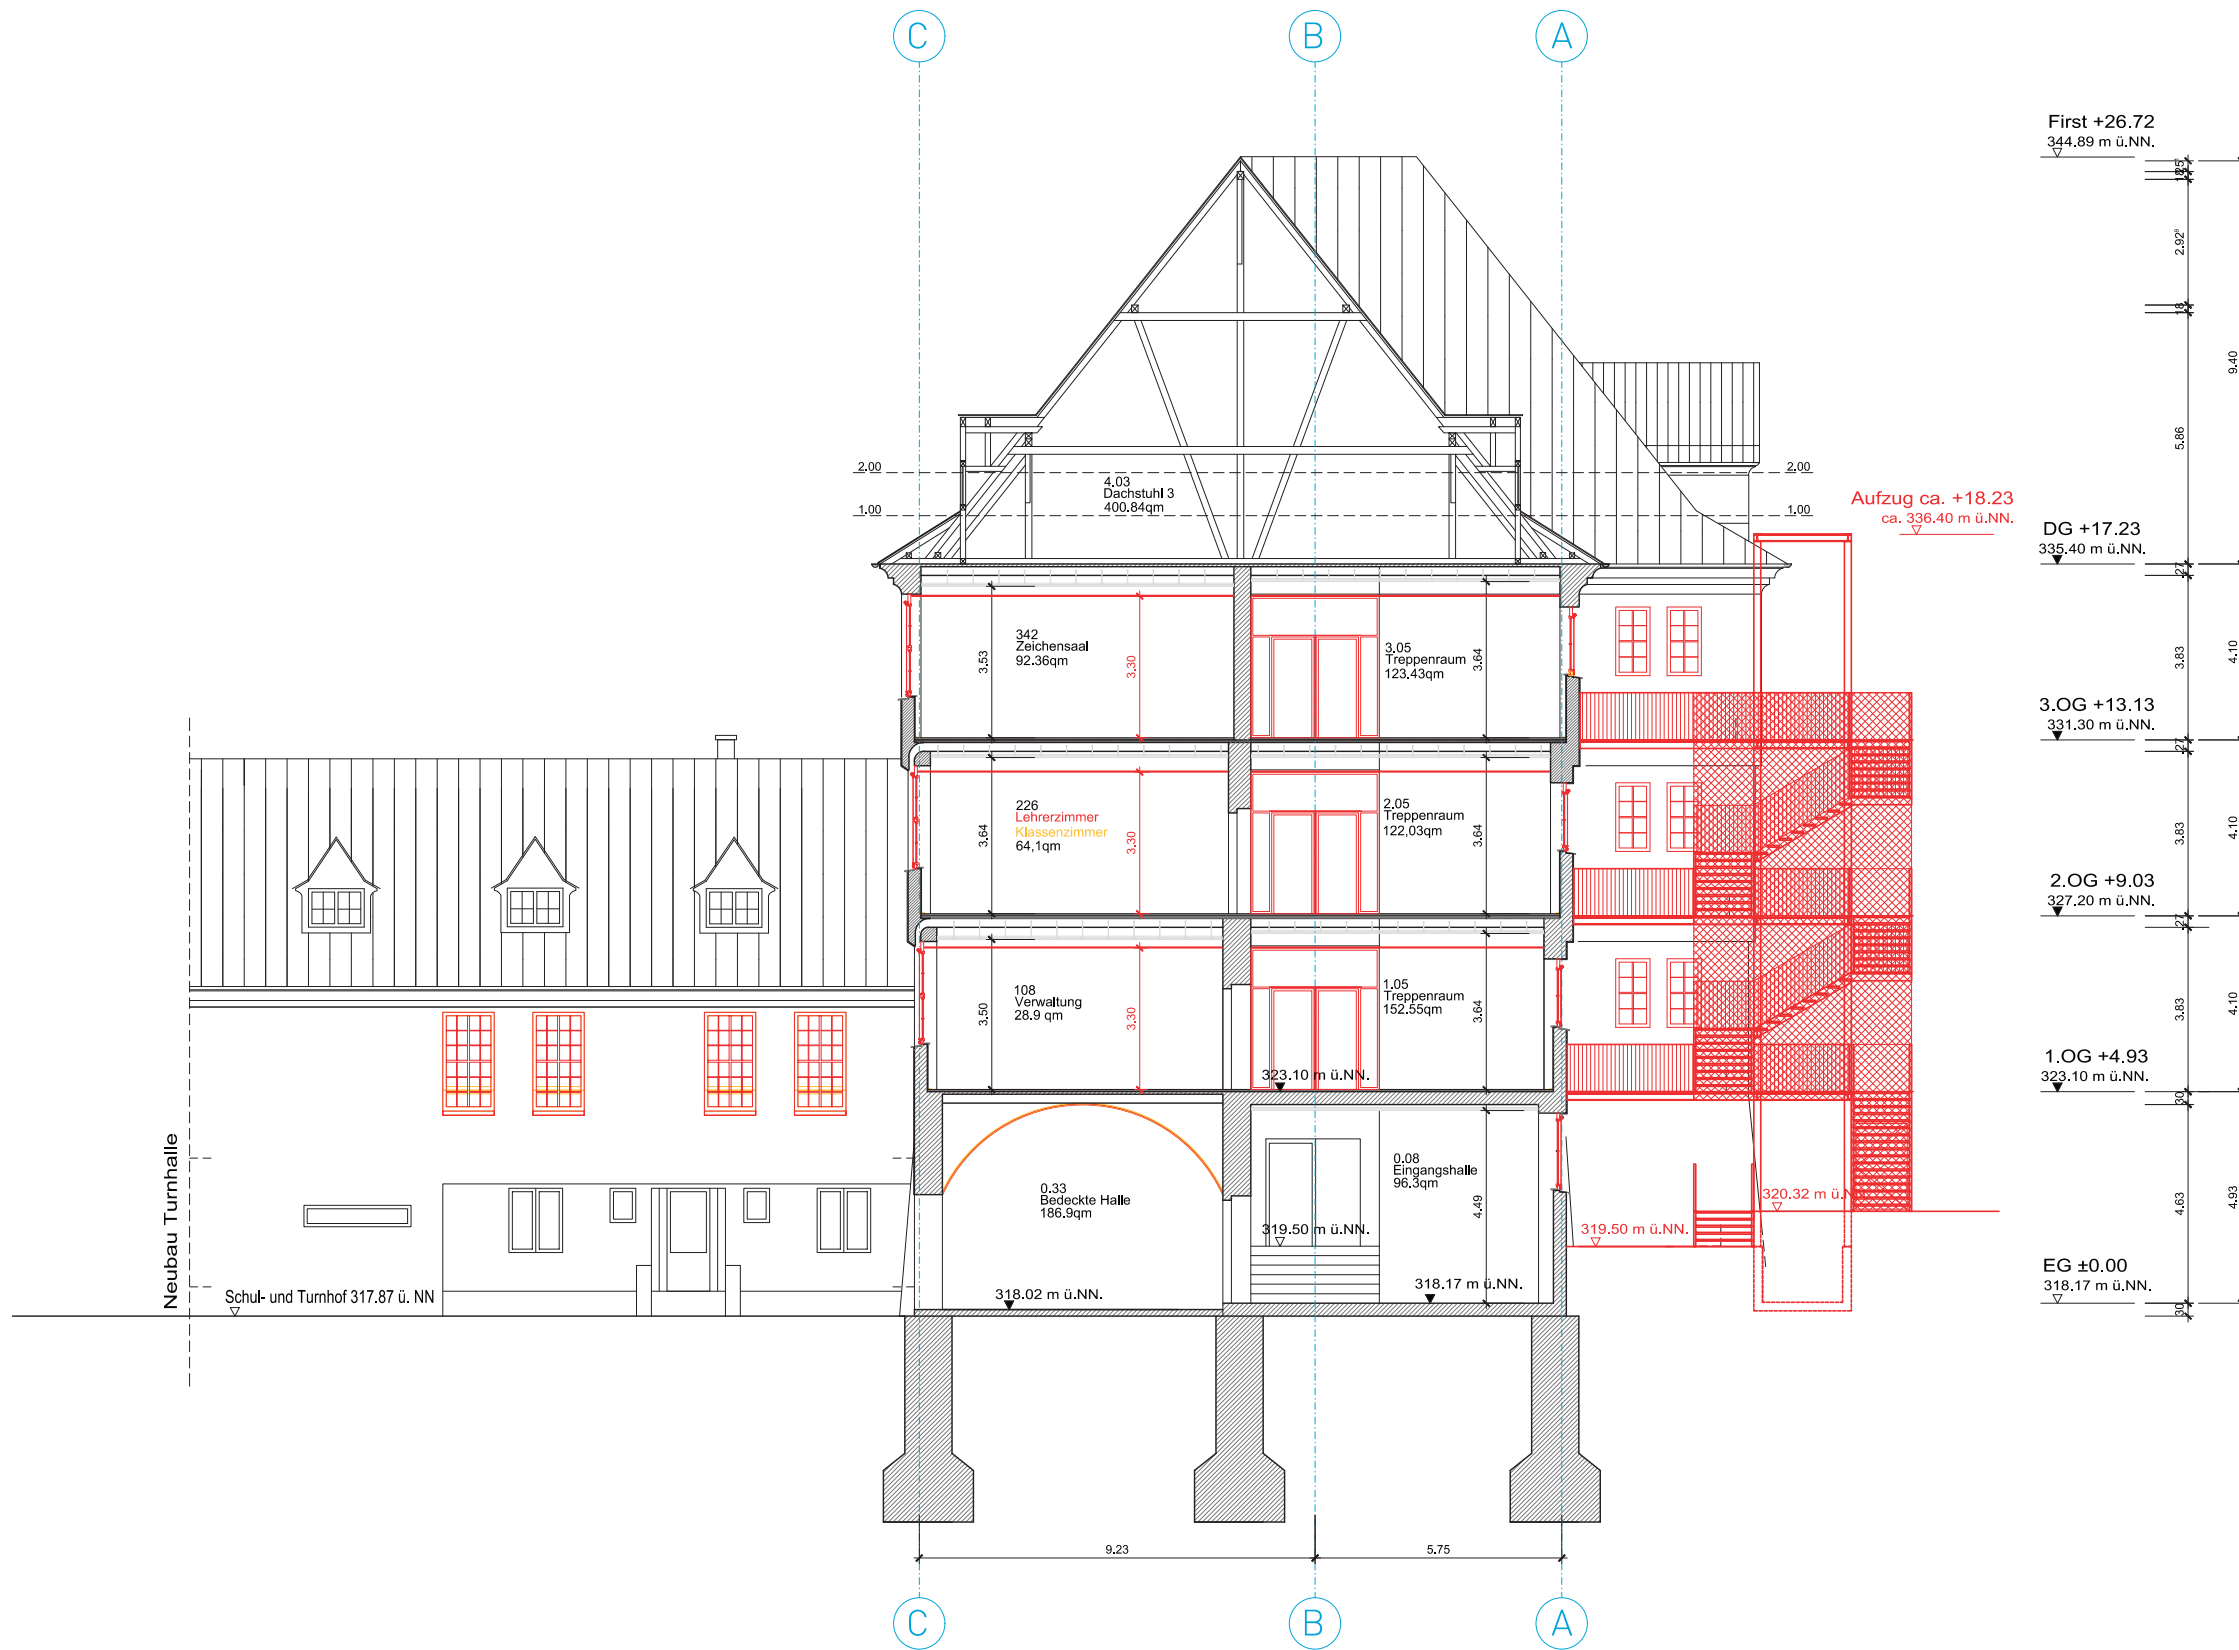

First +26.72
344.89 m ü.NN.

2.00

5.06

9.40

1.00

Aufzug ca. +18.23
ca. 336.40 m ü.NN.

DG +17.23
335.40 m ü.NN.

3.83

4.10

3.06

3.05 Treppenraum
123.43qm

3.04

3.06

3.04

2.05 Treppenraum
122.03qm

3.64

3.64

3.63

4.10

3.63

2.06

2.OG +9.03
327.20 m ü.NN.

3.63

4.10

3.63

1.05 Treppenraum
152.55qm

3.64

3.63

4.10

3.63

1.OG +4.93
323.10 m ü.NN.

3.63

4.10

4.63

4.93

EG ±0.00
318.17 m ü.NN.

3.20

319.50 m ü.NN.

320.32 m ü.NN.

318.17 m ü.NN.

319.02 m ü.NN.

319.50 m ü.NN.

318.17 m ü.NN.

9.23


5.75

Landeshauptstadt **STUTTGART**

Bauherr Referat Jugend und Bildung
Schulverwaltungsamt

vertreten durch Technisches Referat
Hochbauamt 65-4
Hauptstätter Str. 66, 70178 Stuttgart

Architekt H ||| S harder stumpfl schramm
Gorch-Fock-Str. 30, 70619 Stuttgart

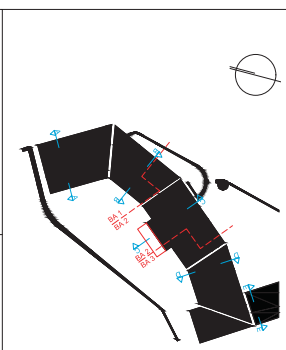

Baugesuch
Generalsanierung
Wagenburg-Gymnasium
Wagenburgstr. 30, Stuttgart-Ost

Projektbezeichnung

SCHNITT D-D


Planinhalt

Planer

03610401
Projektnummer HBA
Projektnummer Planer
Maßstab 1:100
Plangröße 740x420
Gezeichnet TK
Datum 10.03.2020
A E H L S F T X
Architekt Elektro Heizung Lüftung Sanitär Freisan. Tragwerk Bestand
Plannummer Hochbauamt
1 2 1 0 S D D
Planer Plan-Nr. Bezeichnung. Sonst. Index



Ansicht Süd-West

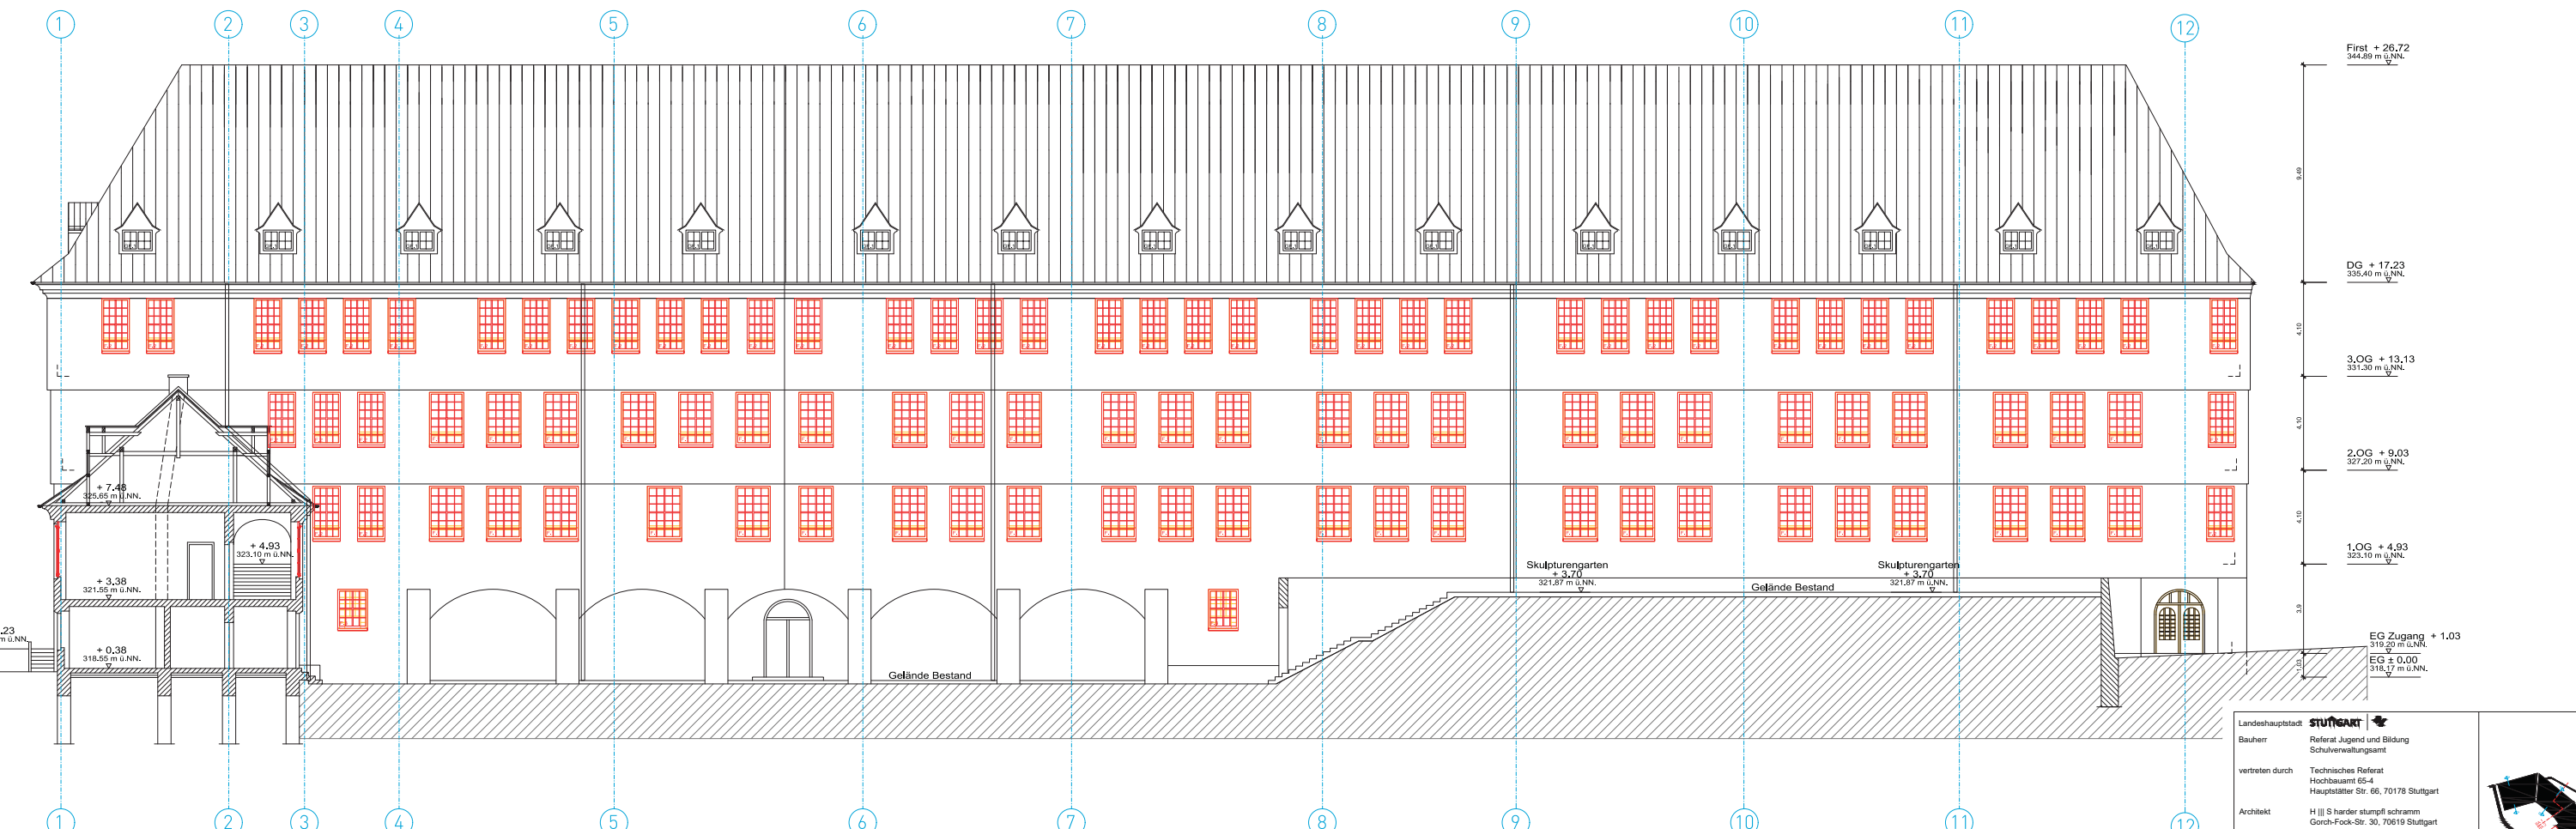



Ansicht Nord-Ost

Landeshauptstadt **STUTTGART**
 Bauherr: Referat Jugend und Bildung, Schulverwaltungsamt
 vertreten durch: Technisches Referat, Hochbauamt 65-4, Hauptstätter Str. 66, 70178 Stuttgart
 Architekt: H || S harter stumpf schramm, Gorch-Fock-Str. 30, 70619 Stuttgart

Baugesuch
Generalsanierung
Wagenburg-Gymnasium
 Wagenburgstr. 30, Stuttgart-Ost

Projektnummer HBA: 03610401
 Projektleiter/Planer: A E H L S F T X
 Maßstab: 1:100
 Plangröße: DIN A0
 Gezeichnet: TK
 Datum: 10.03.2020
 Plannummer Hochbauamt: 12 | 12 | A | S | W

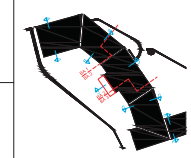


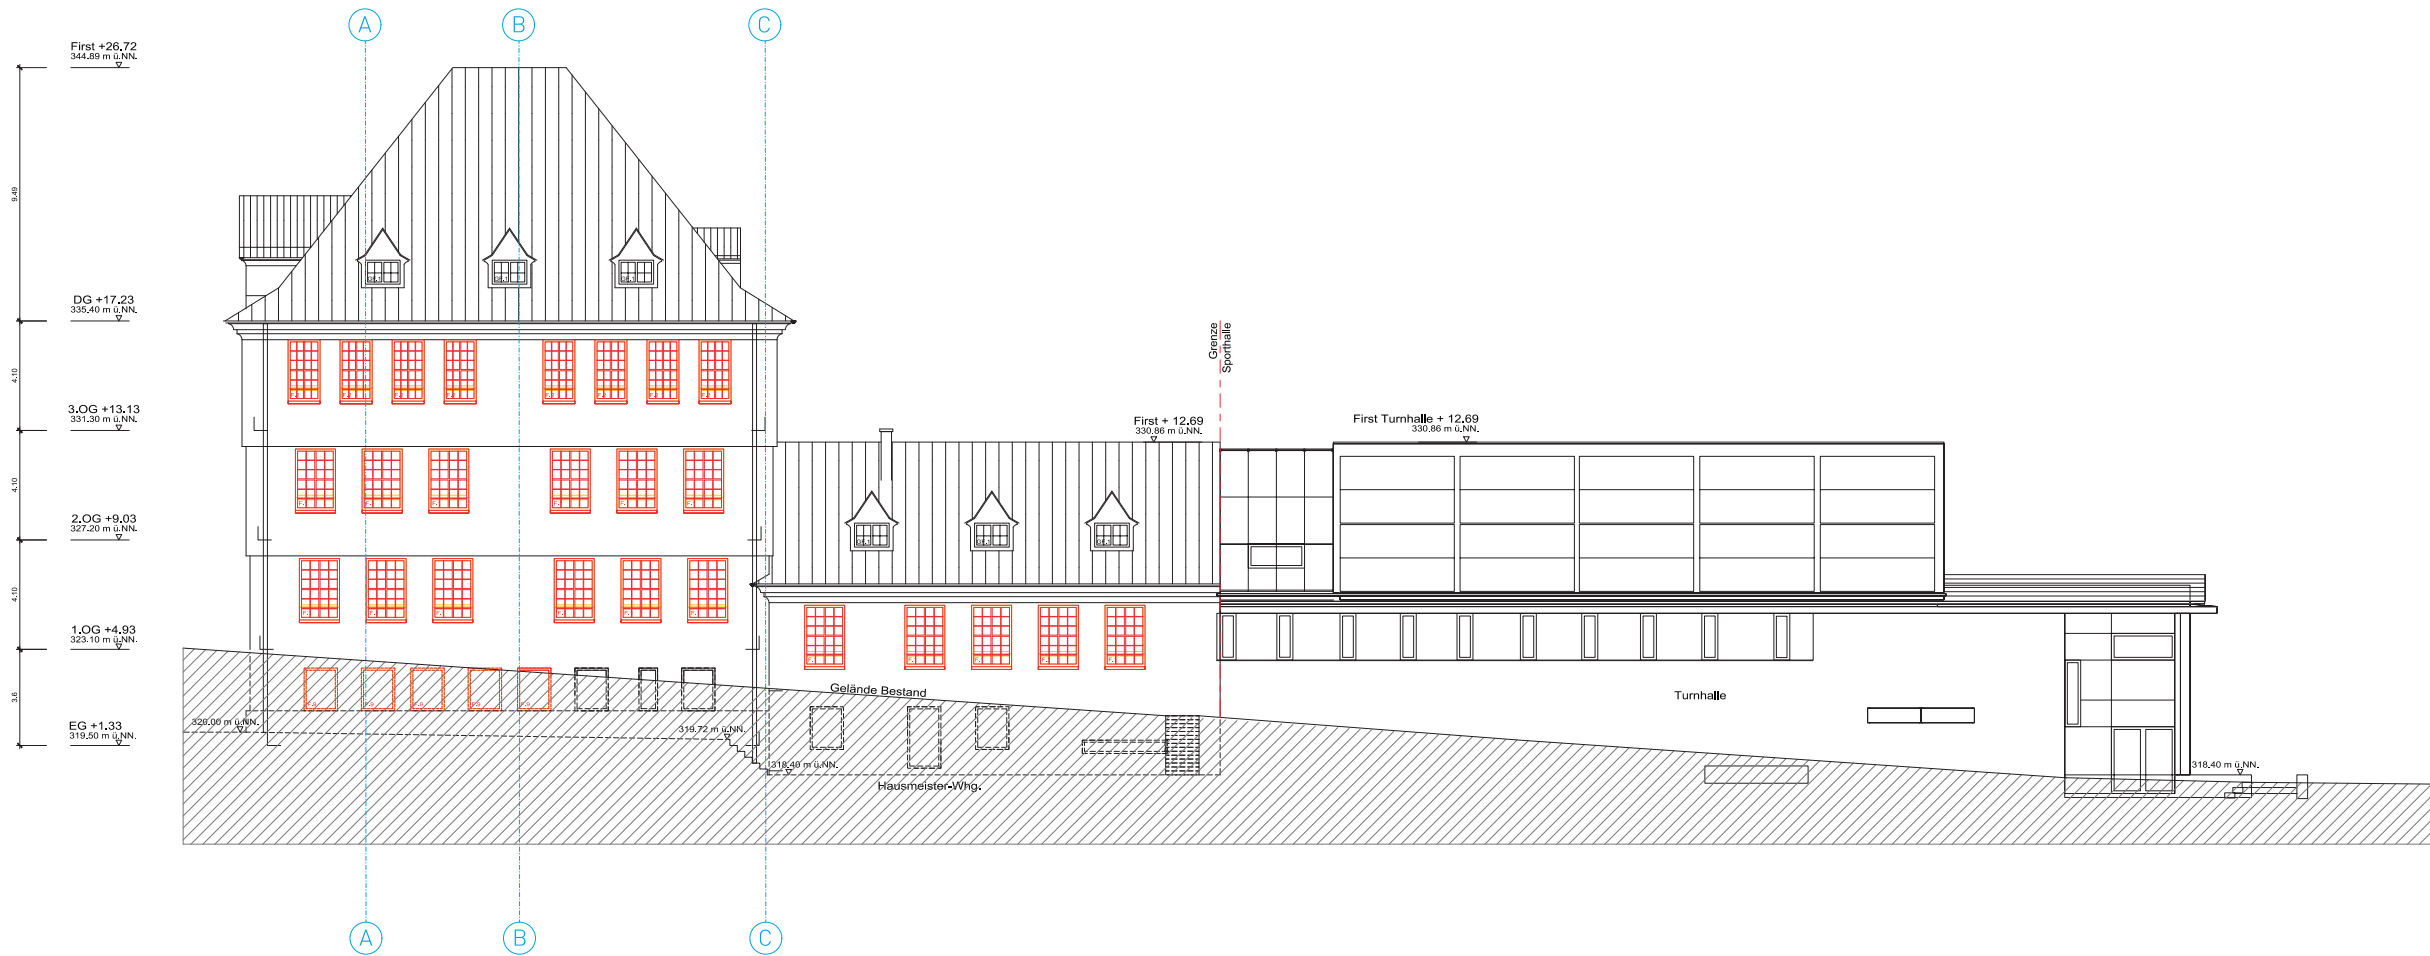

Ansicht Süd




Ansicht Nord

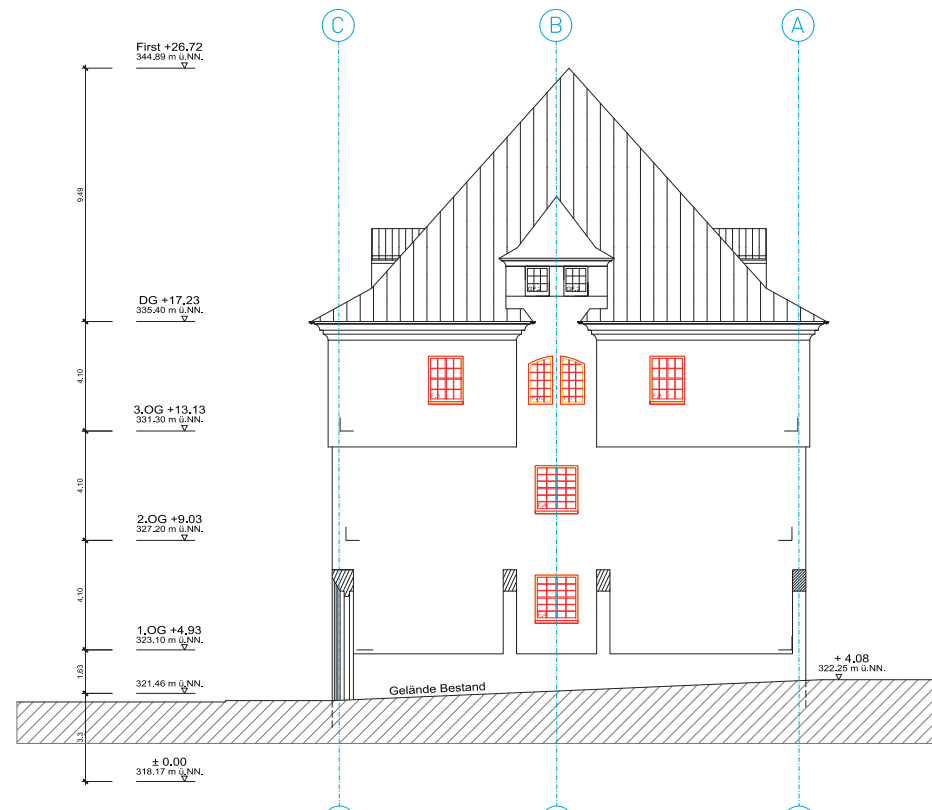

Ansicht West

Landeshauptstadt **STUTTGART**
 Bauherr Referat Jugend und Bildung
 Schulverwaltungsamt
 vertreten durch Technisches Referat
 Hochbauamt 65-4
 Hauptstätter Str. 66, 70178 Stuttgart
 Architekt H | | S harter stumpf schramm
 Gorch-Fock-Str. 30, 70619 Stuttgart

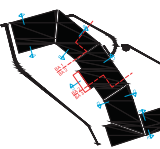

Baugesuch
 Generalsanierung
 Wagenburg-Gymnasium
 Wagenburgstr. 30, Stuttgart-Ost

03610401

Projektnummer HBA

Projektleiter Planer

Ansichten
 Süd, Nord, West

Maßstab 1:100

Plangröße DIN A0

Gezeichnet TK

Planinhalt

Datum 10.03.2020

Plannummer Hochbauamt

A E H L S F T X

Planer

1 2 1 3 A S N