


# Wagenhallen – Innerer Nordbahnhof 1-3 in Stuttgart Nord

Übersicht – heutige Situation

ANLAGE 2



- LEGENDE**
- BESTAND
  - NEUBAU
  - ABBRUCH
  - BAUGRENZE

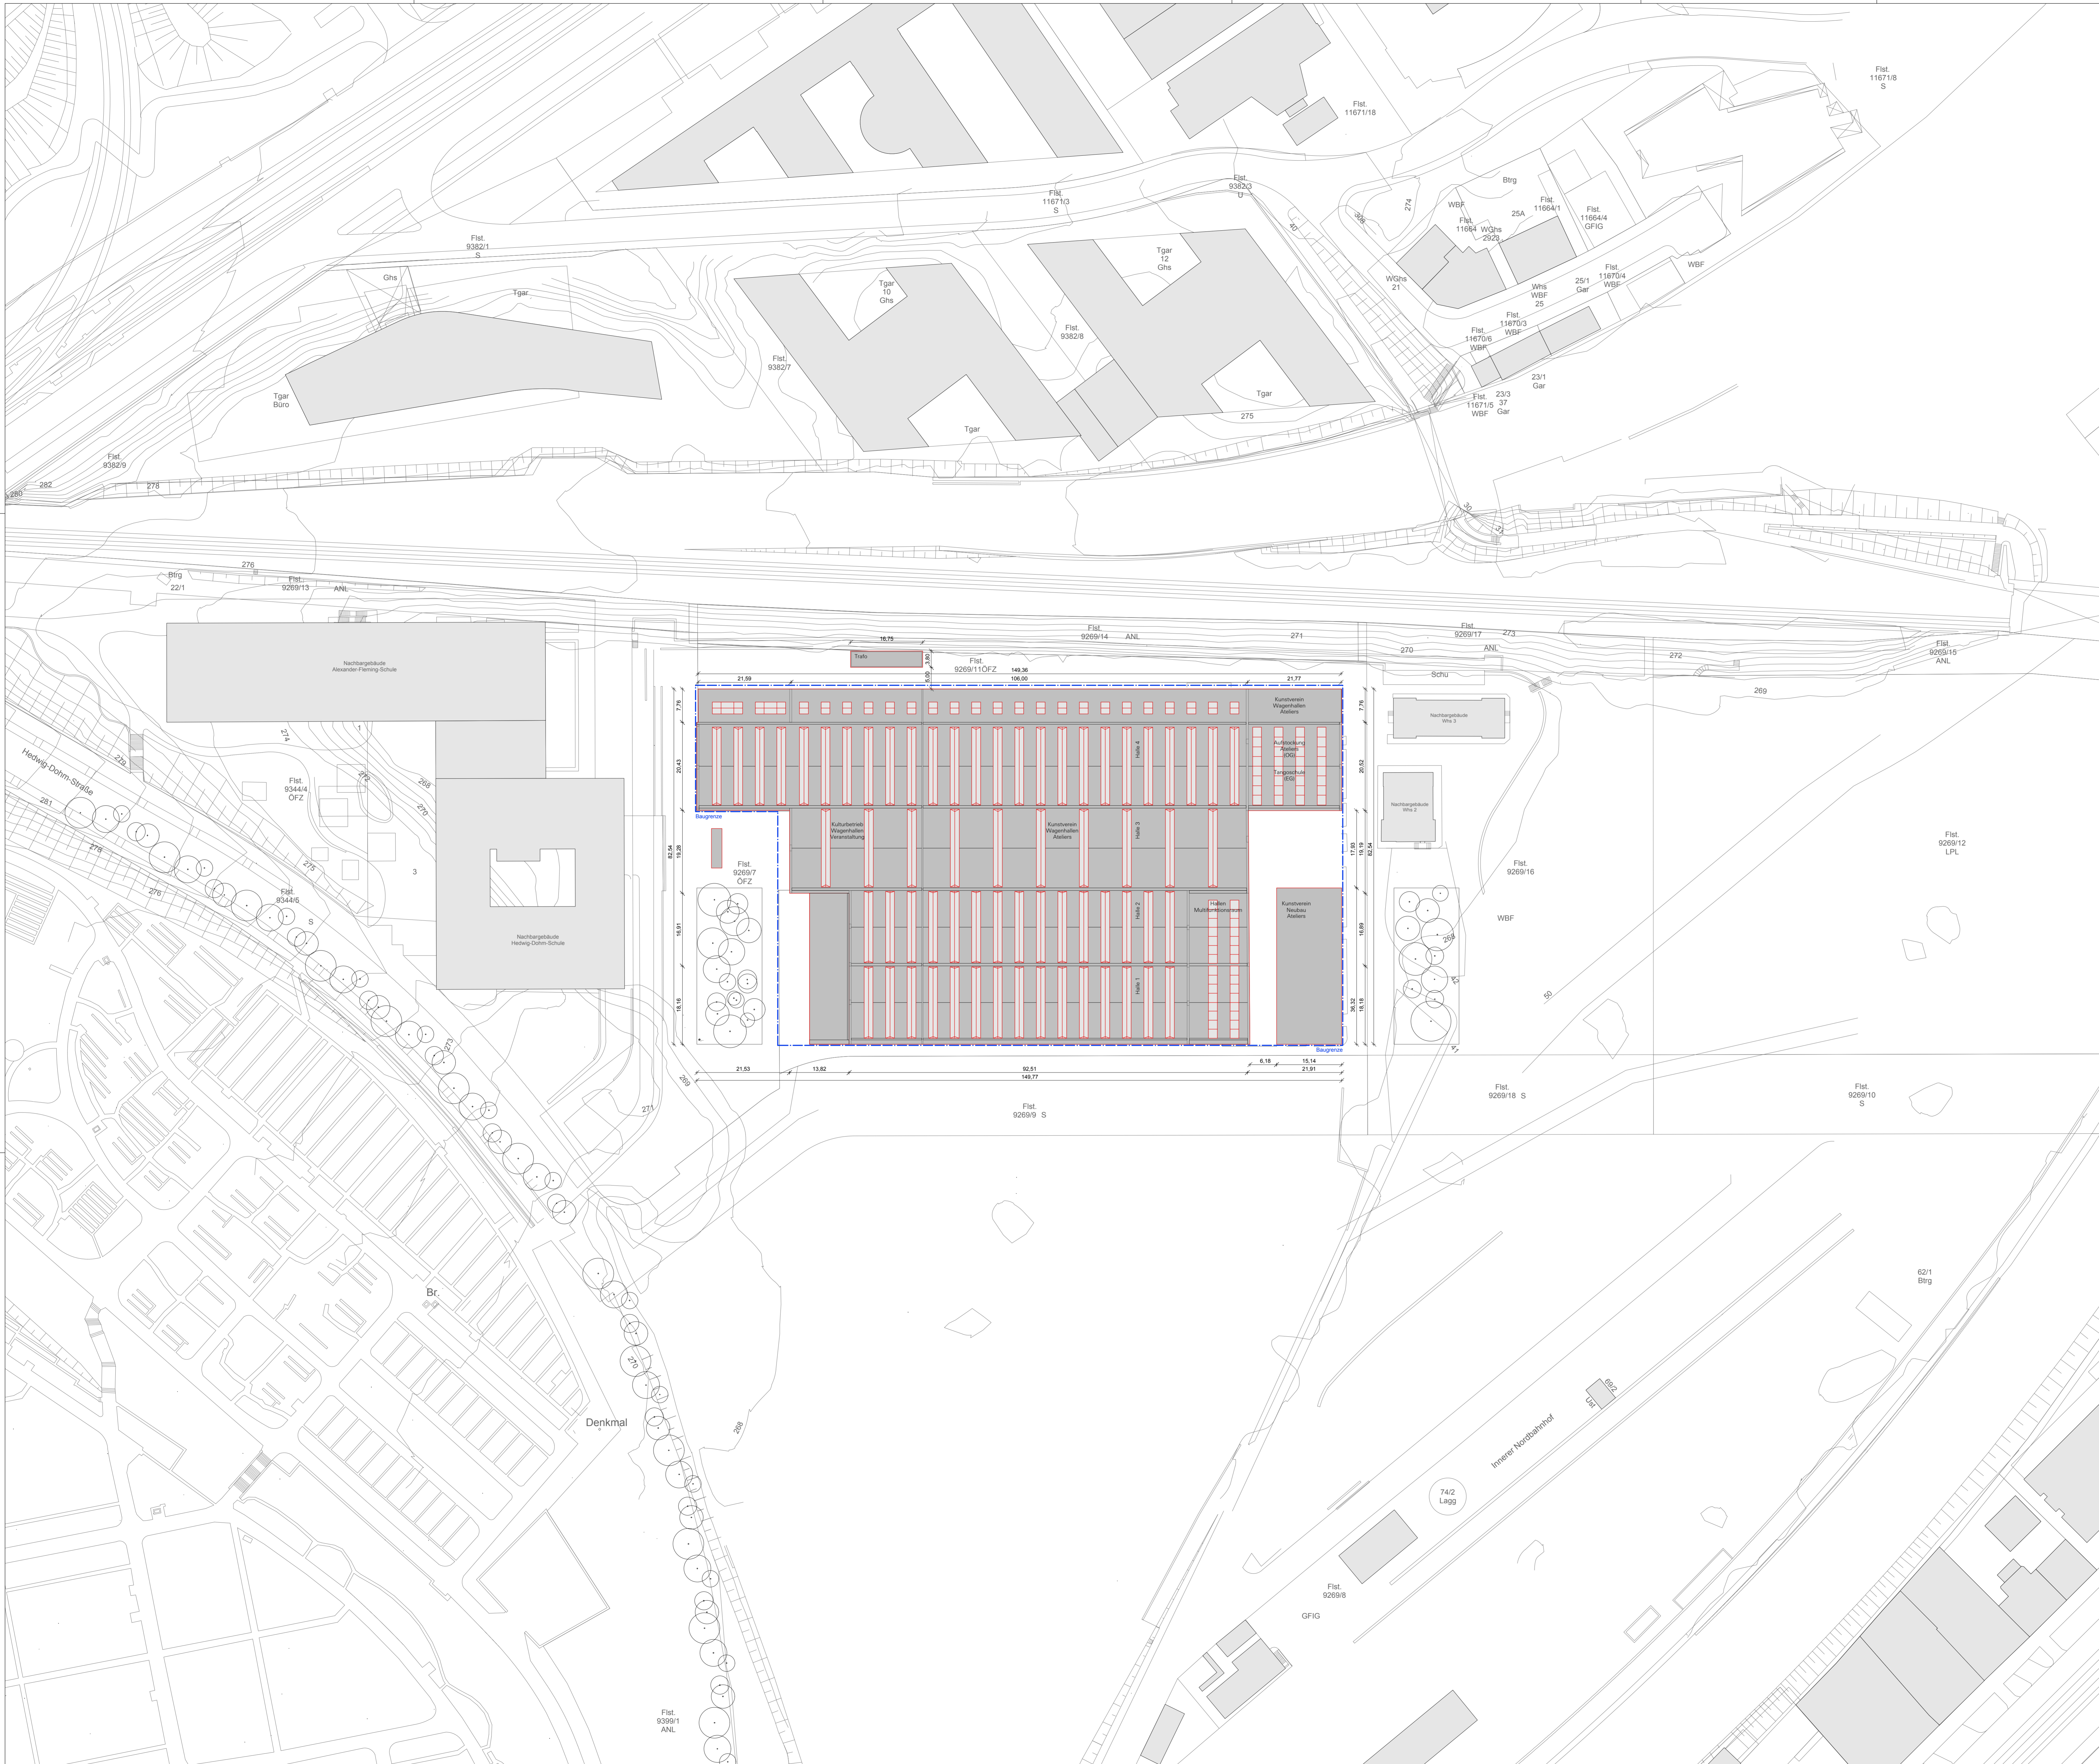


PLANUNG / FACHPLANNER			
<b>Planung Architektur</b>	<b>ATELIER BRÜCKNER GMBH</b> Kretzler Strasse 32 70376 Stuttgart   Germany Hr. Casertano T. +49 711 5000 77 0 wagenhallen@atelier-brueckner.com	<b>Tragwerksplanung</b>	<b>BORNISCHUEER DREXLER EISELE</b> Nöllenstrasse 7 70185 Stuttgart   Germany Hr. Pfugfelder T. +49 711 657 530 pfugfelder@br-ds.de
<b>HLS</b>	<b>PFÄHLER UND RÜHL GMBH</b> Bismarckstraße 107 74074 Heilbronn   Germany Hr. Hellwig T. +49 713 195 680 info@pr-heilbronn.de	<b>ELT</b>	<b>GBI GACKSTÄTTER BERATENDE INGENIEURE GMBH</b> Schwieberdinger Straße 56 70458 Stuttgart   Germany Hr. Triemborn T. +49 711 136 707 0 raier.triemborn@gbi.eu
<b>Brandschutzgutachter</b>	<b>HALFKANN &amp; KIRCHNER</b> Bismarckstraße 107 70174 Stuttgart   Germany Hr. Wendorf T. +49 711 577 355 22 wendorf@hk-brandschutz.de	<b>Bauphysik</b>	<b>KURZ UND FISCHER GMBH</b> Brückenstraße 9 71364 Winnenden   Germany Hr. Fischer T. +49 718 91 47 22 erik.fischer@kurz-fischer.de
<b>Projektsteuerung/Architekt Konzeptstudie</b>	<b>JEGGLE ARCHITEKTEN</b> Hindenburgstraße 37 71394 Kornen i.R.   Germany Hr. Jeggle T. +49 715 120 997 21 j.jeggle@jeggle-architekten.de		

**ÄNDERUNGSVERMERK**

Ind.	Datum	gez.	Änderung
k			
l			
m			
n			
o			
p			
q			
r			
s			
t			
u			
v			
w			
x			
y			
z			
a	21.03.2016	br	Zeichnung

**WAGEHALLEN**  
WAGEHALLEN „INNERER NORDBAHNHOF“ - PROJEKT-NUMMER 24140101

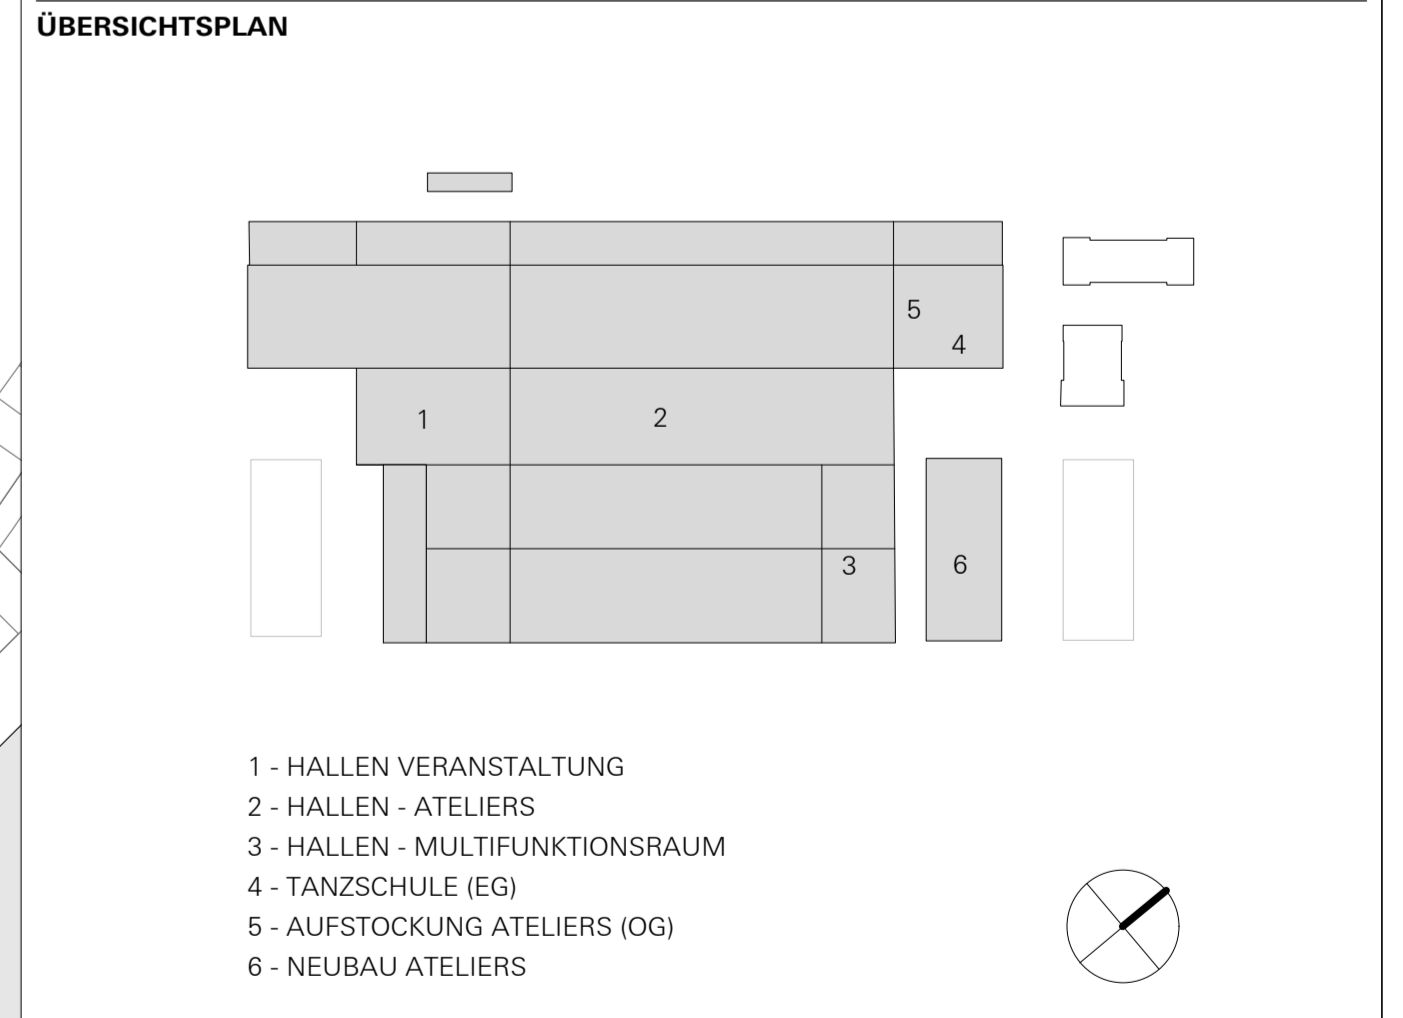

**LAGEPLAN**

<b>Bauherr</b>	<b>Landeshauptstadt Stuttgart</b>	<b>Landeshauptstadt Stuttgart</b> Referat Amt für Liegenschaften und Wohnen, Immobilienmanagement, Stuttgart
		vertreten durch: <b>Hochbaum Stuttgart</b> Hauptstätter Str 66, 70178 Stuttgart Fr. Schmalenberger T. +49 711 - 216 89 798 angela.schmalenberger@stuttgart.de
<b>Planung Architektur</b>	<b>ATELIER BRÜCKNER GMBH</b> Kretzler Strasse 32 70376 Stuttgart   Germany T. +49 711 5000 77 0 F. +49 711 5000 77 22 wagenhallen@atelier-brueckner.com	<b>ATELIER BRÜCKNER ARCHITECTUREN AUSSTELLUNGEN SZENOGRAFIEN</b>

<b>Dateiname</b>	<b>2_AA_WH_L_003_200_V_a</b>	<b>Plangröße</b>	<b>DIN A0</b>	<b>Masstab</b>	<b>1:500</b>	<b>Einheit</b>	<b>m</b>	<b>Gez.</b>	<b>br</b>
<b>Datum</b>	<b>21.03.16</b>	<b>Projektkürzel</b>	<b>WAHA</b>	<b>Leistungsphase</b>	<b>2</b>	<b>Planart</b>	<b>LAGEPLAN</b>	<b>Lfd.Nr.</b>	<b>001</b>
		<b>Index</b>						<b>a</b>	

















LEGENDE

± 0,00 + N 267,25 m ü. NN

BV - BEREICHVERTEILER  
NVA - NATÜRLICHE RAUCHABZUGSANLAGE  
SEK - SEKURANT

- BAUGRENZE
- GRENZE DES BAUGRUNDSTÜCKS
- ▨ KALKSANDSTEIN
- ▨ STÄHLEBETON
- ▨ GK-WÄNDE
- ▨ MAUERWERK NEU
- ▨ MAUERWERK BESTAND

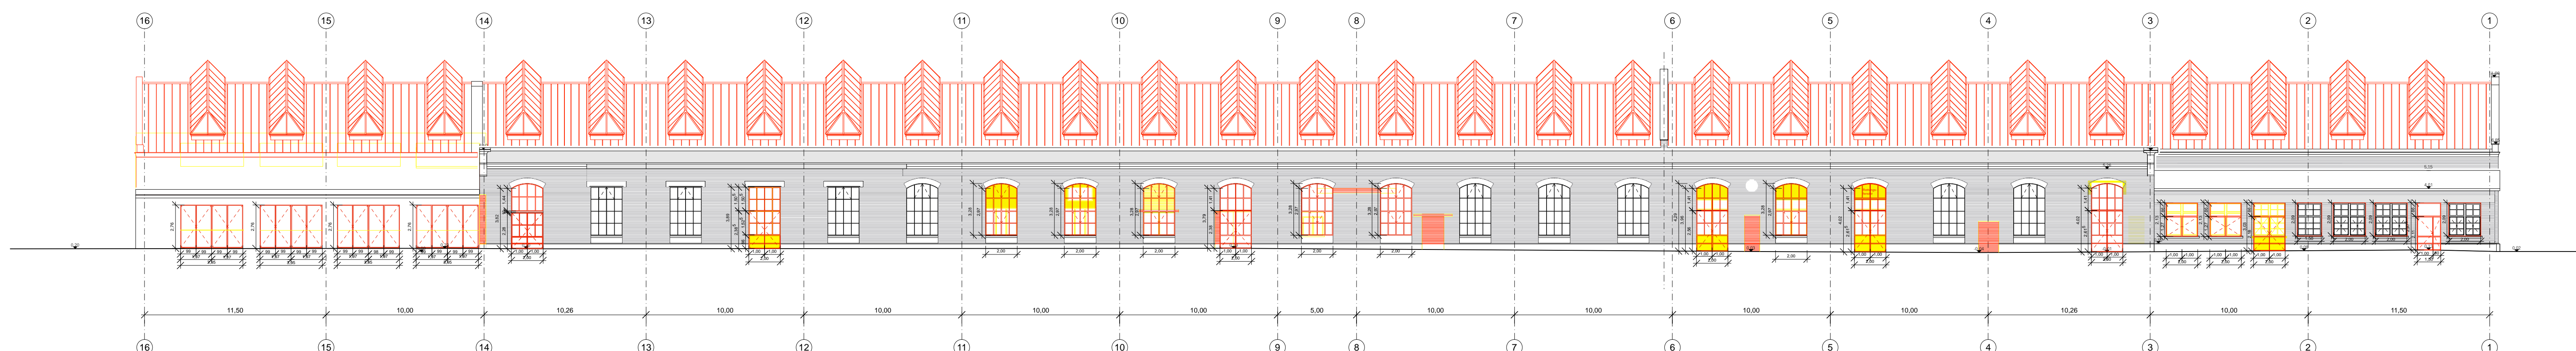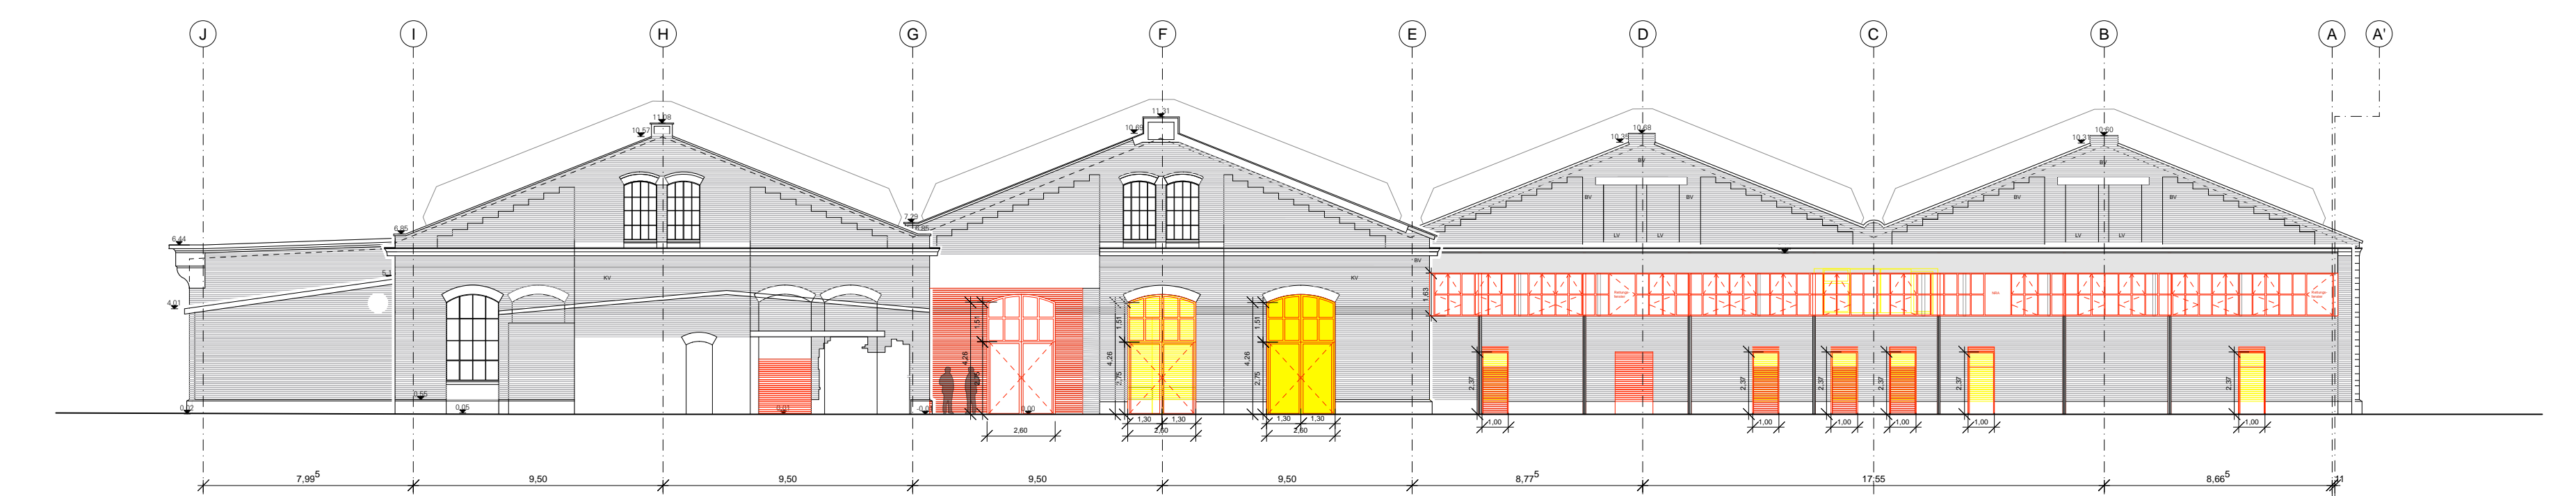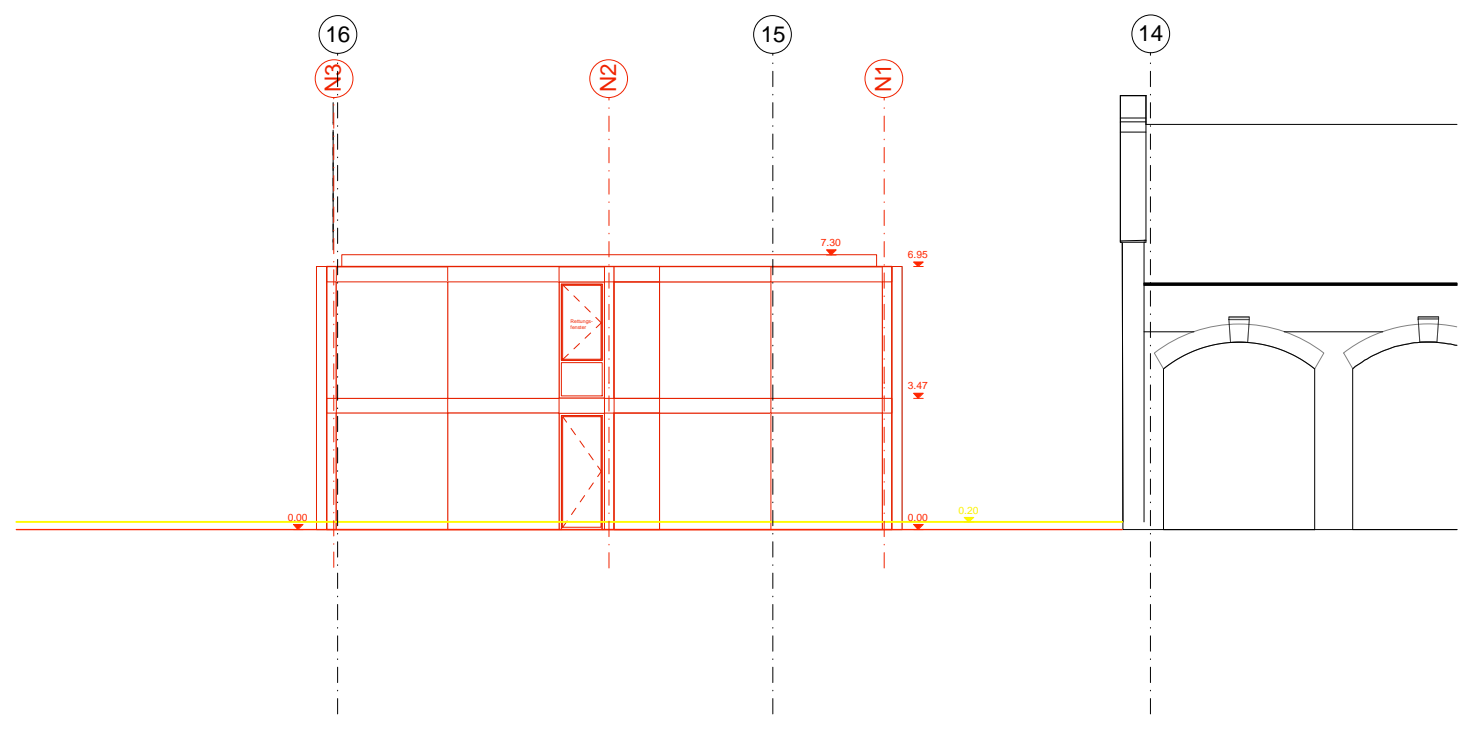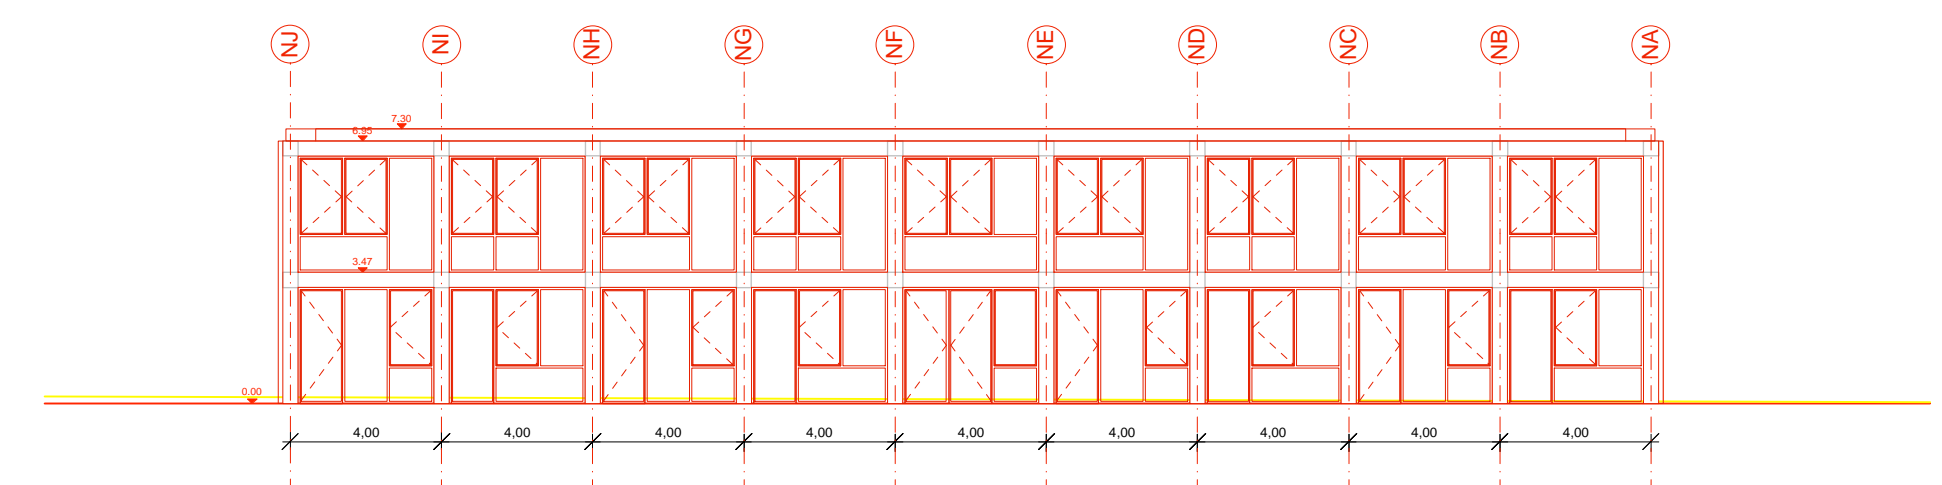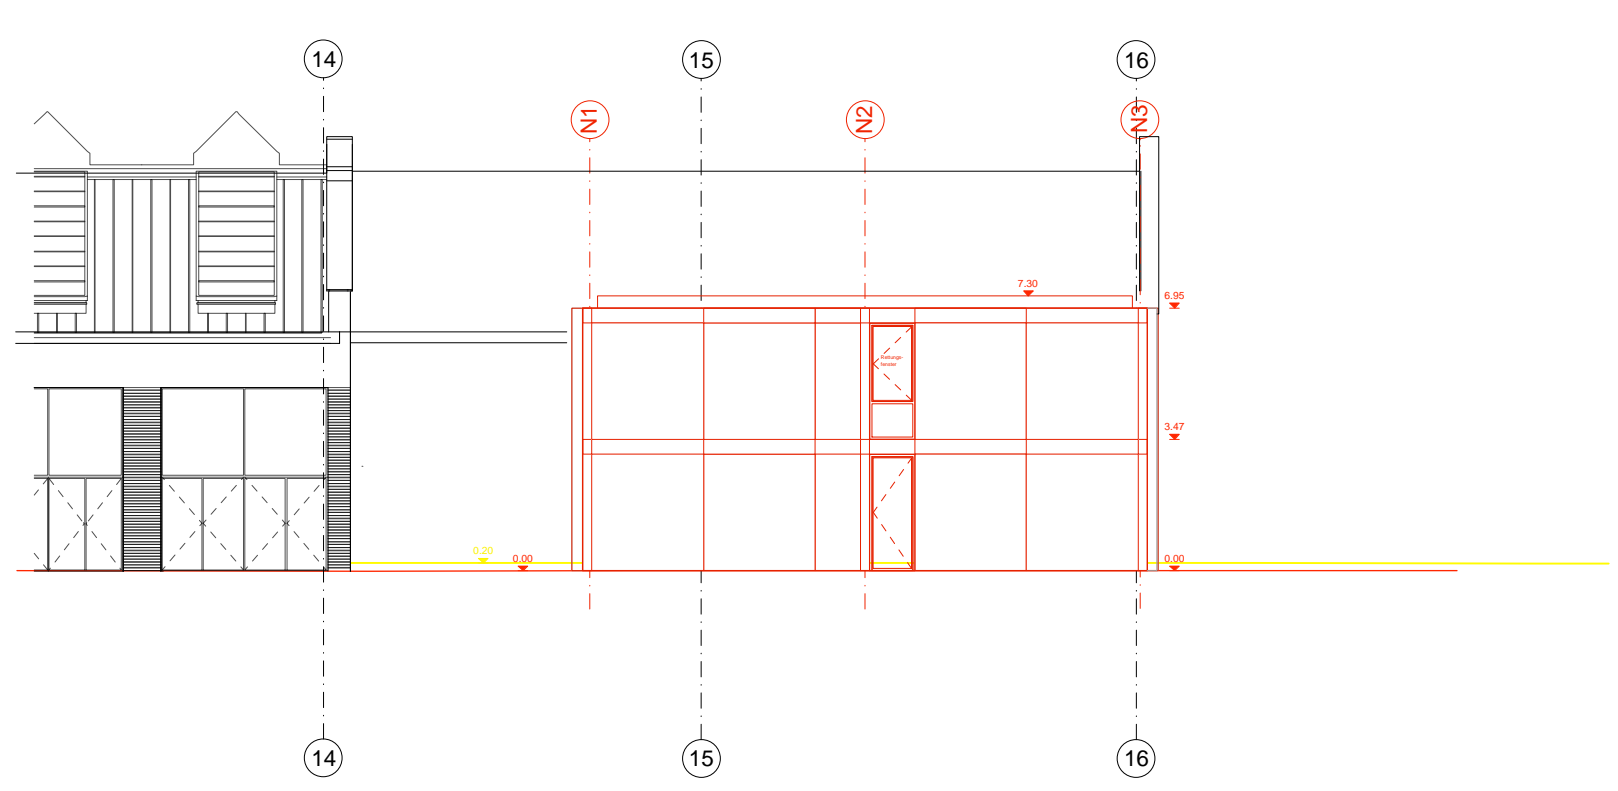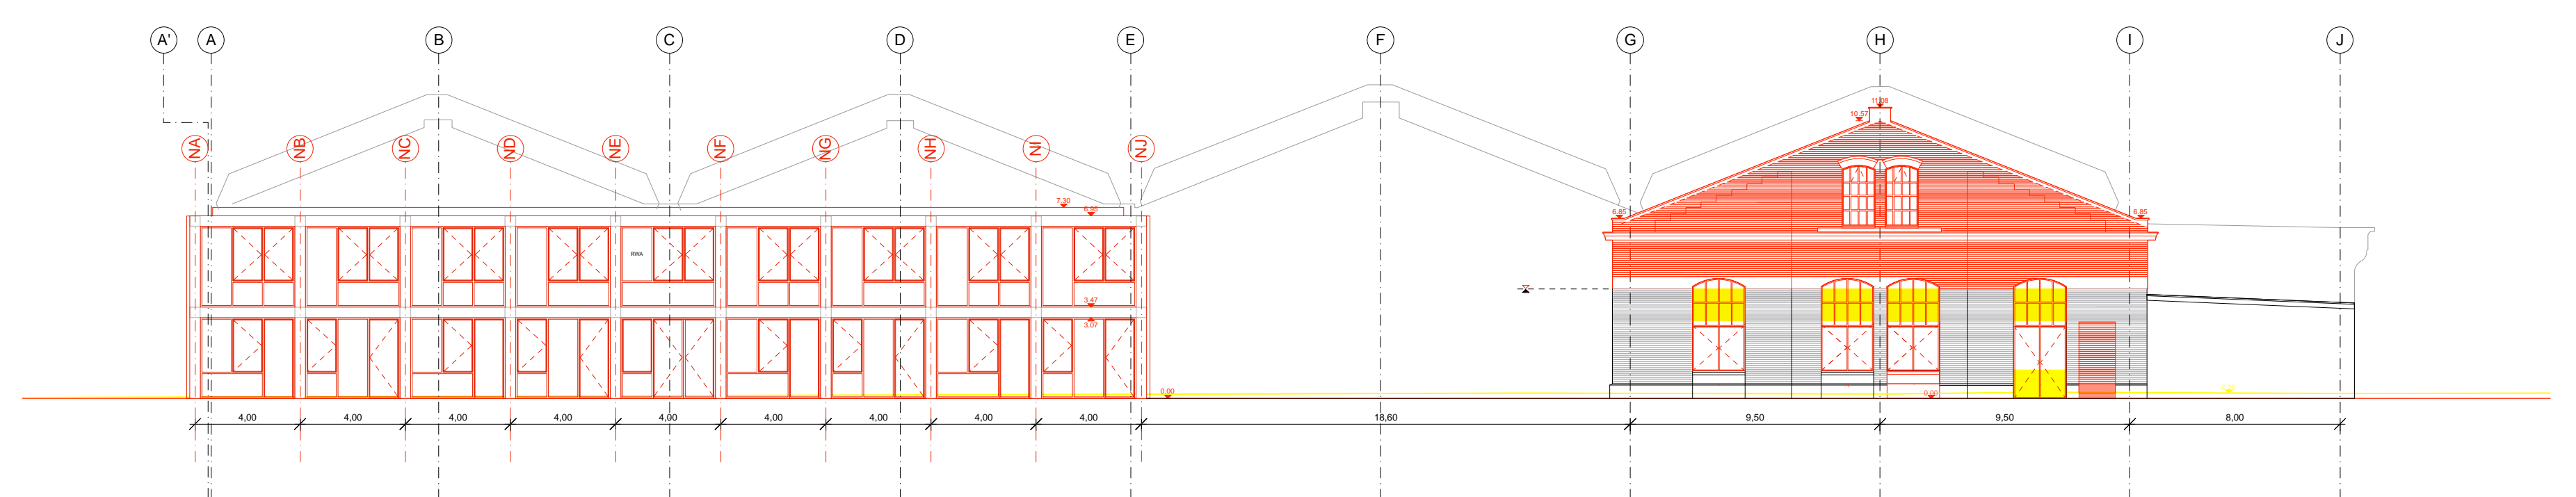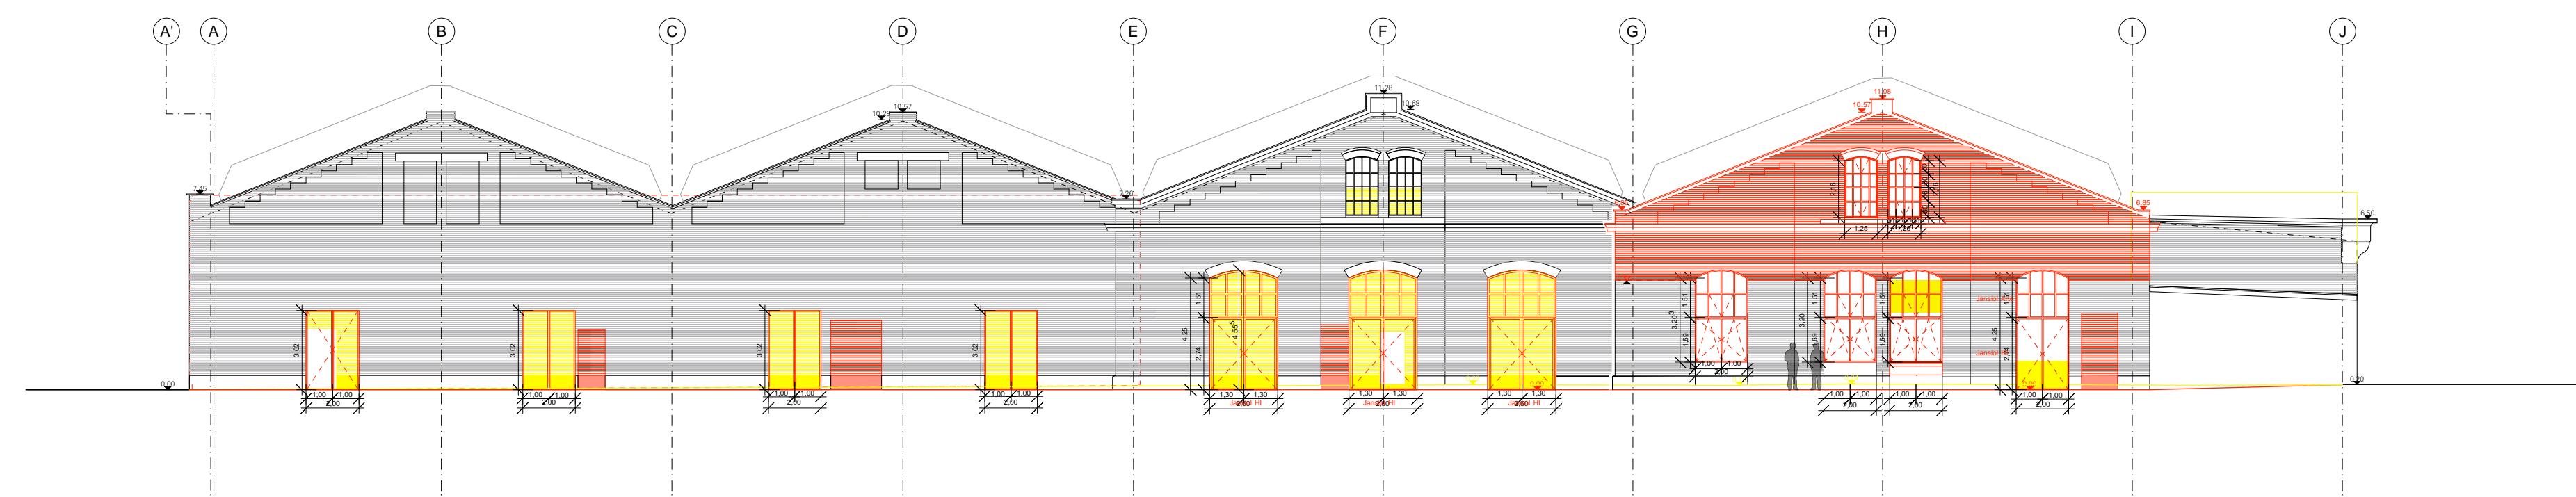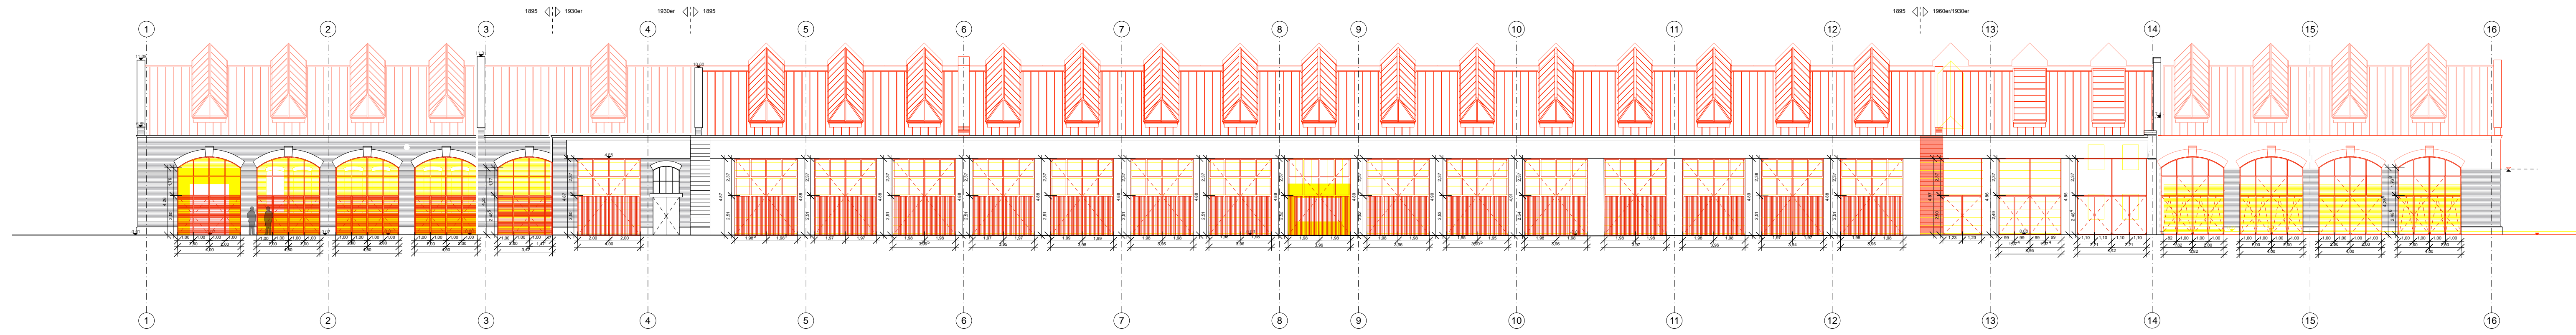

**PLANUNG / FACHPLANER**

<b>Planung Architekt</b>	<b>ATELIER BRÜCKNER GMBH</b> Kreideler Strasse 32 70376 Stuttgart   Germany Hr. Casertano T. +49 711 5000 77 0 wagenhallen@atelier-brueckner.com	<b>Tragwerks- planung</b>	<b>BORNSCHEUER DREXLER EISELE</b> Nöllenstrasse 7 70185 Stuttgart   Germany Hr. Plügfelder T. +49 711 697 530 pluegfelder@b-d-e.de
------------------------------	---	-------------------------------	---

<b>HLS</b>	<b>PFÄHLER UND RÜHL GMBH</b> Bismarckstrasse 107 74074 Heilbronn   Germany Hr. Heilwig T. +49 713 195 690 info@pr-heilbronn.de	<b>ELT</b>	<b>GBI GACKSTÄTTER BERATENDE INGENIEURE GMBH</b> Schwäbinger Straße 56 70439 Stuttgart   Germany Hr. Trimborn T. +49 711 136 707 0 raier.trimborn@gbi.de
------------	---	------------	---

<b>Brandschutz- gutachter</b>	<b>HALKANN &amp; KIRCHNER</b> Friedrichstraße 10 70174 Stuttgart   Germany Hr. Wendorf T. +49 711 577 355 22 wendorf@hk-brandschutz.de	<b>Bauphysik</b>	<b>KURZ UND FISCHER GMBH</b> Brückenstrasse 9 71364 Winnenden   Germany Hr. Fischer T. +49 718 591 47 22 erik.fischer@kurz-fischer.de
-----------------------------------	---	------------------	--


<b>Projekt- steuerung/ Architekt/ Konzeptstudio</b>	<b>JEGGLE ARCHITEKTEN</b> Hindenburgstraße 37 71394 Kernen i.R.   Germany Hr. Jeggler T. +49 715 120 997 21 g.jeggler@jeggler-architekten.de		
---	---	--	--

**ÄNDERUNGSVERMERK**

Ind.	Datum	gez.	Änderung
k			
i			
h			
g			
f			
e			
d			
c	28.10.2016	AS	allgemeine Revision, Fenstersaufhügen
b	16.06.2016	LD	allgemeine Revision, Werkstatt und Neubau
a	12.04.2016	LD	Zeichnung

**WAGEHALLEN  
UMBAU DER WAGENHALLEN DURCH BAULICHE VERÄNDERUNGEN, NUTZUNGSÄNDERUNGEN,  
AUFSTOCKUNG, NEUBAU EINES WERKSTÄTTEN- UND BÜROBAUS UND HERSTELLUNG VON CA. 30  
STELLPLÄTZEN**


**ÜBERSICHTSPLAN**

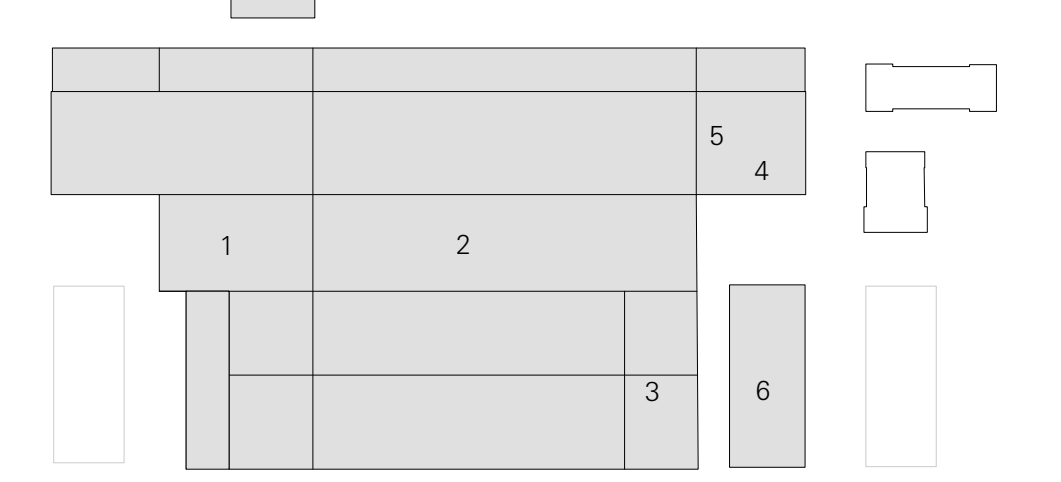

- 1 - HALLEN VERANSTALTUNG
- 2 - HALLEN - ATELIER
- 3 - HALLEN - MULTIFUNKTIONSRaum
- 4 - TANZSCHULE (EG)
- 5 - AUFSTOCKUNG ATELIER (OG)
- 6 - NEUBAU ATELIER


**ANSICHTEN**  
Ansicht Süd-Ost, Ansicht Nord-Ost/Süd-West/Nord-West  
Neubau Ansicht Nord-Ost/Süd-Ost/Süd-West/Nord-West

<b>Bauherr</b>	<b>Landeshauptstadt Stuttgart</b> Referat WFB Landeshauptstadt Stuttgart Amt für Liegenschaften und Wohnen
	vertreten durch: Referat T Hochbauamt 65 - 3 Hauptstätter Strasse 66, 70178 Stuttgart Tel. 0711-2016 89723 / Fax: 0711-216 89722

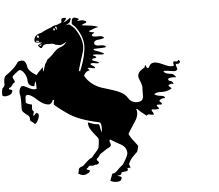

<b>Planung Architekt</b>	<b>ATELIER BRÜCKNER GMBH</b> Kreideler Strasse 32 70376 Stuttgart   Germany T. +49 711 5000 77 0 F. +49 711 5000 77 22 wagenhallen@atelier-brueckner.com	<b>ATELIER BRÜCKNER ARCHITEKTUREN AUSSTELLUNGEN SZENOGRAFIEN</b>
------------------------------	---	--

<b>Dateiname</b>	<b>5_AA_WH_A_101_200_V_c</b>	<b>Plangröße</b>	<b>DIN A0</b>	<b>Maßstab</b>	<b>1:200</b>	<b>Einheit</b>	<b>m</b>	<b>Gez.</b>	<b>as</b>		
<b>Datum</b>	<b>11.11.16</b>	<b>Projektkürzel</b>	<b>WAHA</b>	<b>Leistungsphase</b>	<b>5</b>	<b>Planart</b>	<b>ANSICHTEN</b>	<b>Lfd.Nr.</b>	<b>101</b>	<b>Index</b>	<b>c</b>

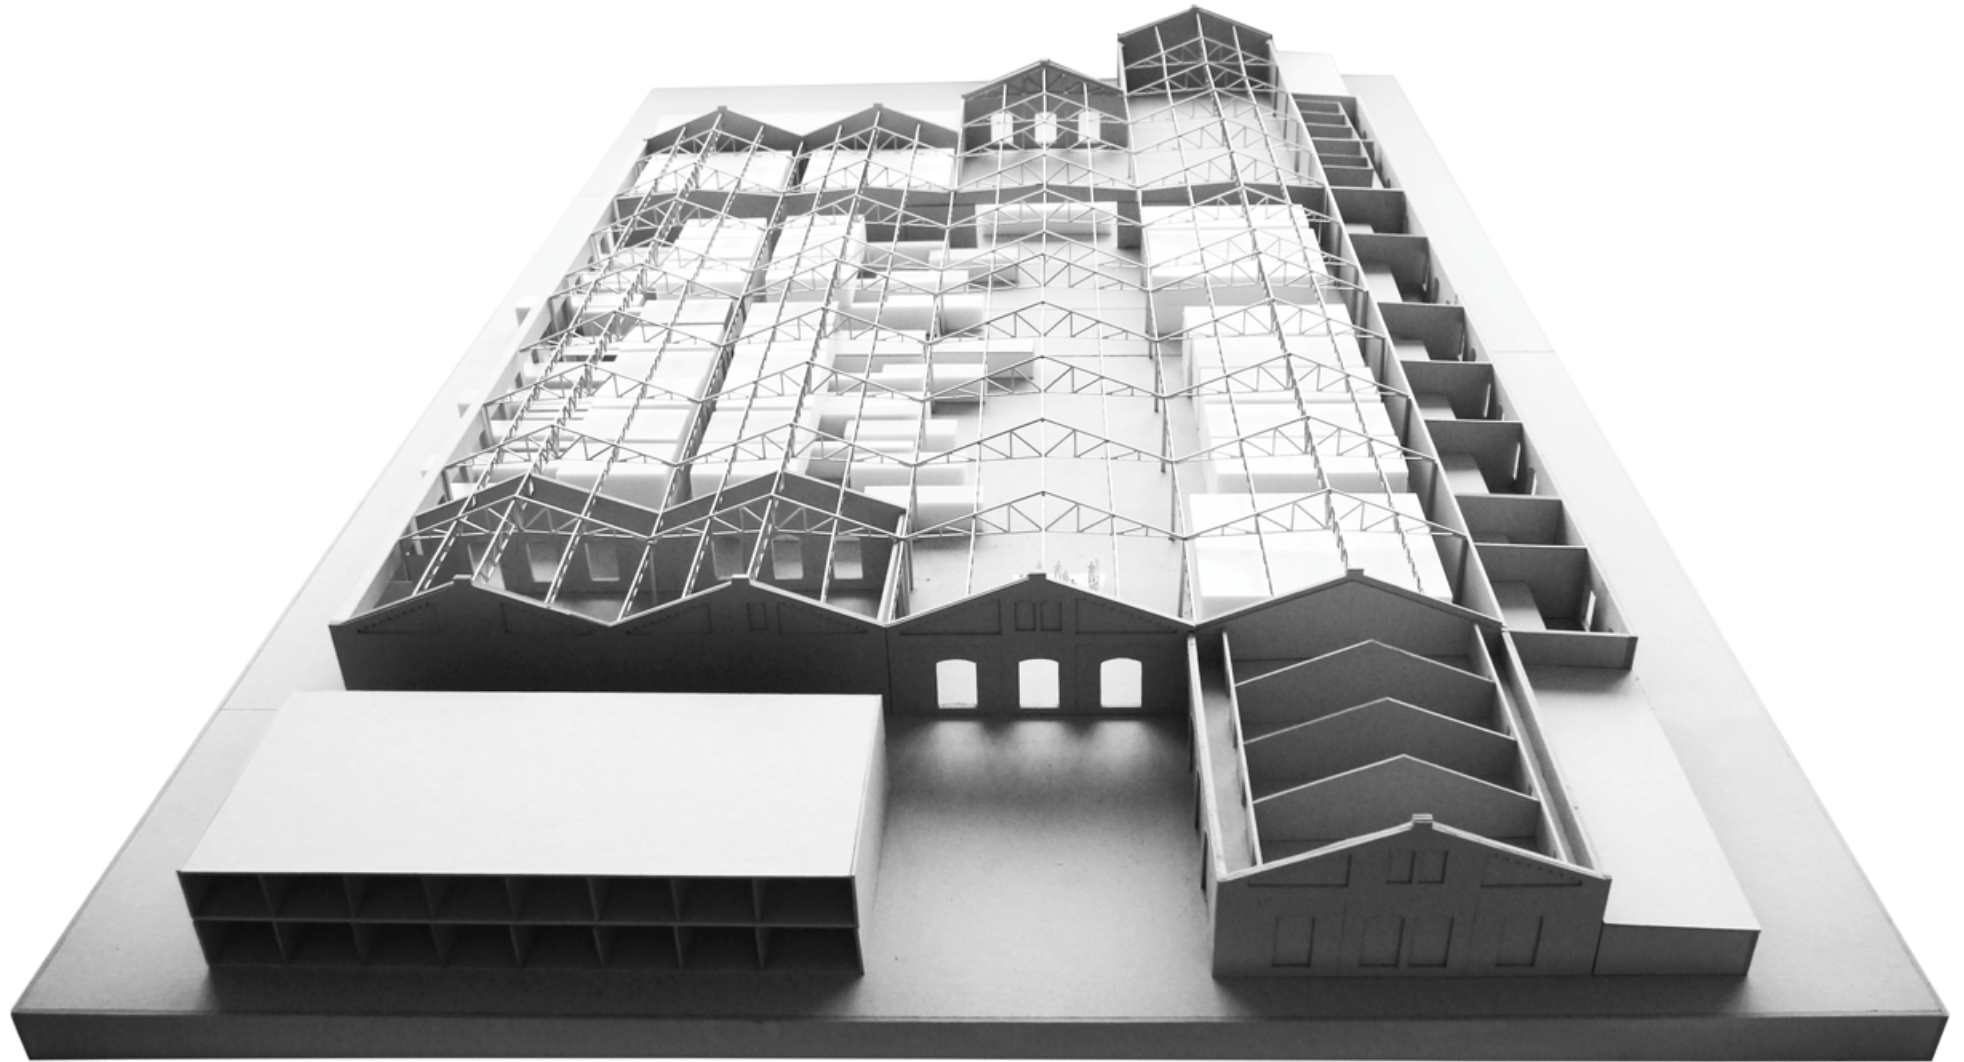





Plangrundlage  
Grundriss EG Atelier Brückner vom 05.09.2016

Sämtliche Maße und Höhen sind vom AN eigenverantwortlich zu prüfen.  
Bei Abweichungen sind diese unverzüglich der Bauleitung zu melden.

Nr.	Art der Änderung	Datum	Name



Projekt:  
**Umbau Kulturbetrieb Wagenhallen - Freianlagen**  
Innerer Nordbahnhof 1  
70191 Stuttgart-Nord

Auftraggeber:  
**Landeshauptstadt Stuttgart**  
Hochbauamt  
Hauptstätter Straße 66  
70178 Stuttgart

**g2**  
Landschaftsarchitekten  
Vogelsangstraße 9 · 70178 Stuttgart  
Tel +49-711-5054 221 Fax +49-711-5054 223



Zeichnung:  
**VORPLANUNG**  
Präsentationsplan

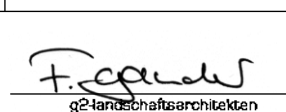Maßstab 1:200	Datum 28.10.2016	Status	Plannr. L-2.01
gez. Architekt: Stuttgart, den 28.10.2016		gez. Bauherr:	



Plangrundlage  
Grundriss EG Ateller Brückner vom 05.09.2016

Sämtliche Maße und Höhen sind vom AN eigenverantwortlich zu prüfen.  
Bei Abweichungen sind diese unverzüglich der Bauleitung zu melden.

Nr.	Art der Änderung	Datum	Name

Projekt:  
**Umbau Kulturbetrieb Wagenhallen - Freianlagen**  
Innerer Nordbahnhof 1  
70191 Stuttgart-Nord

Auftraggeber:  
**Landeshauptstadt Stuttgart**  
Hochbauamt  
Hauptstätter Straße 66  
70178 Stuttgart

**g2**  
Landschaftsarchitekten  
Vogelsangstraße 9 70178 Stuttgart  
Tel +49-711-5054 221 Fax +49-711-5054 223

Zeichnung:  
**VORPLANUNG**  
Präsentationsplan 1.BA

Maßstab 1:200	Datum 28.10.2016	Status	Planer: L-2.02a
gez. Architekt: Stuttgart, den 28.10.2016		gez. Bauherr:	