



ohne Maßstab


BRUNNE	Gärtnerei Esslinger Dienstleistungen GmbH + Co.KG Käferstraße 207 70563 Stuttgart	2309.07-II
PLANNUMMER	MEZGER•SCHLEICHER FREIE ARCHITECTEN JURASTRASSE 3 70565 STUTTGART TEL. 0711 / 92 692 - 0 FAX: 0711 / 92 690 - 50	
PLANNUMMER	Vorhaben- und Erschließungsplan Gesamtübersicht	STUFEN 20.12.10
		BLATTFORMATE 1200
		STÜCKZAHL 1
		STÜCKZAHL 1

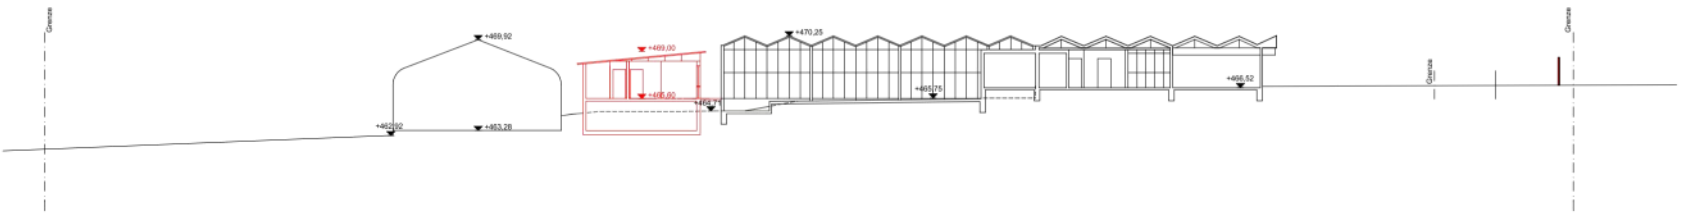

Schnitt

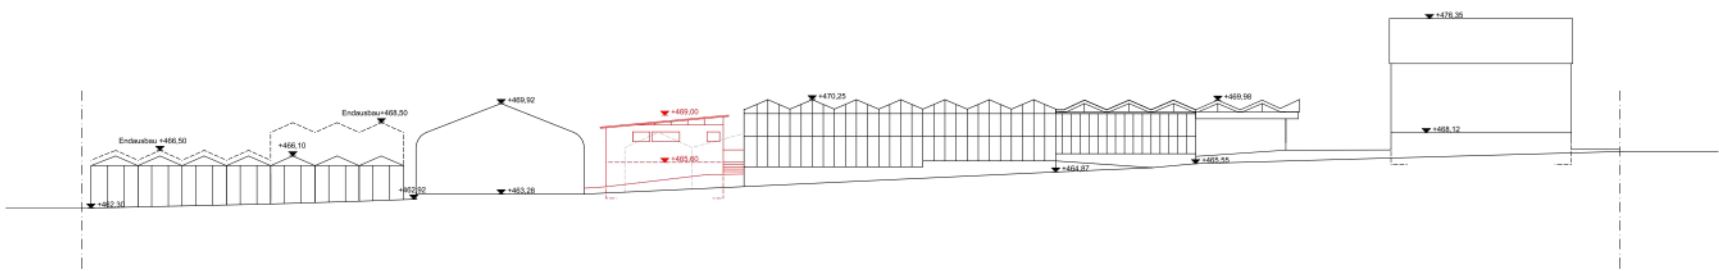

Ansicht Ost

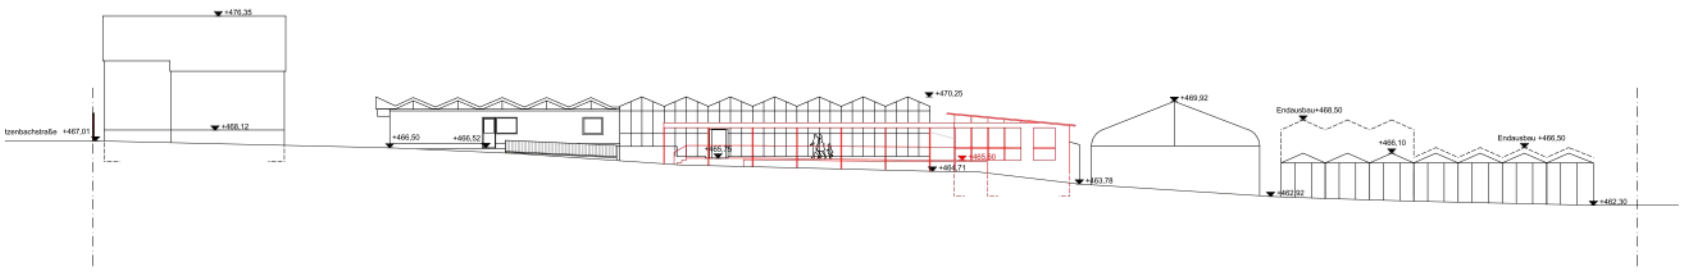

Ansicht West



Ansicht Nord Ansicht Süd

ohne Maßstab

Anlage 7a
Schnitt

BEREICH:	Gärtnerei Ekkliker Dienstleistungen GmbH + Co.KG Kutzenbuchhofstraße 207 70563 Stuttgart	DATUM: 20.12.10
	FLÄCHENFASZIS: MEZGER+SCHLEICHER FREIE ARCHITEKTEN JURA STRASSE 3 70565 STUTTGART TEL.: 0711 / 90 660 -0 FAX: 0711 / 90 660 -90	
FLÄCHENFASZIS:	Vorhaben- und Erschließungsplan	MAßSTAB: 1:200
FLÄCHENFASZIS:	Schnitt und Ansichten	KLATTURGRÖßE: A1
FLÄCHENFASZIS:		ZEICHNUNGSRANG: 2

ohne Maßstab



Ausgleichsfläche
 Grünordnerische Maßnahmen


Vorhabensbezogener Bebauungsplan
 Gärtnerei Elsässer/Katzenbachstraße
 Vai 256

M 1 : 500
 Stand: 25.11.2009 / geändert 15.08.2010
 Projektnummer: 2908-2_2010
 Bearbeitung: Mo / Se / Lu
 Plan: 2908_planung_500_20100815.vwx
 Plangrundlage: Mezger + Schleicher Freie Architekten

glu Planungsgemeinschaft




Freie Landschaftsarchitektinnen und -planerinnen
 Gerhild Lögler, Ruby Mollenhauer, Elisabeth Stolper
 Arndtstraße 36, D-70197 Stuttgart
 Tel. 0711 / 638130 Fax. 0711 / 632540
 e-Mail: info@glu-stuttgart.de
 www.glu-stuttgart.de

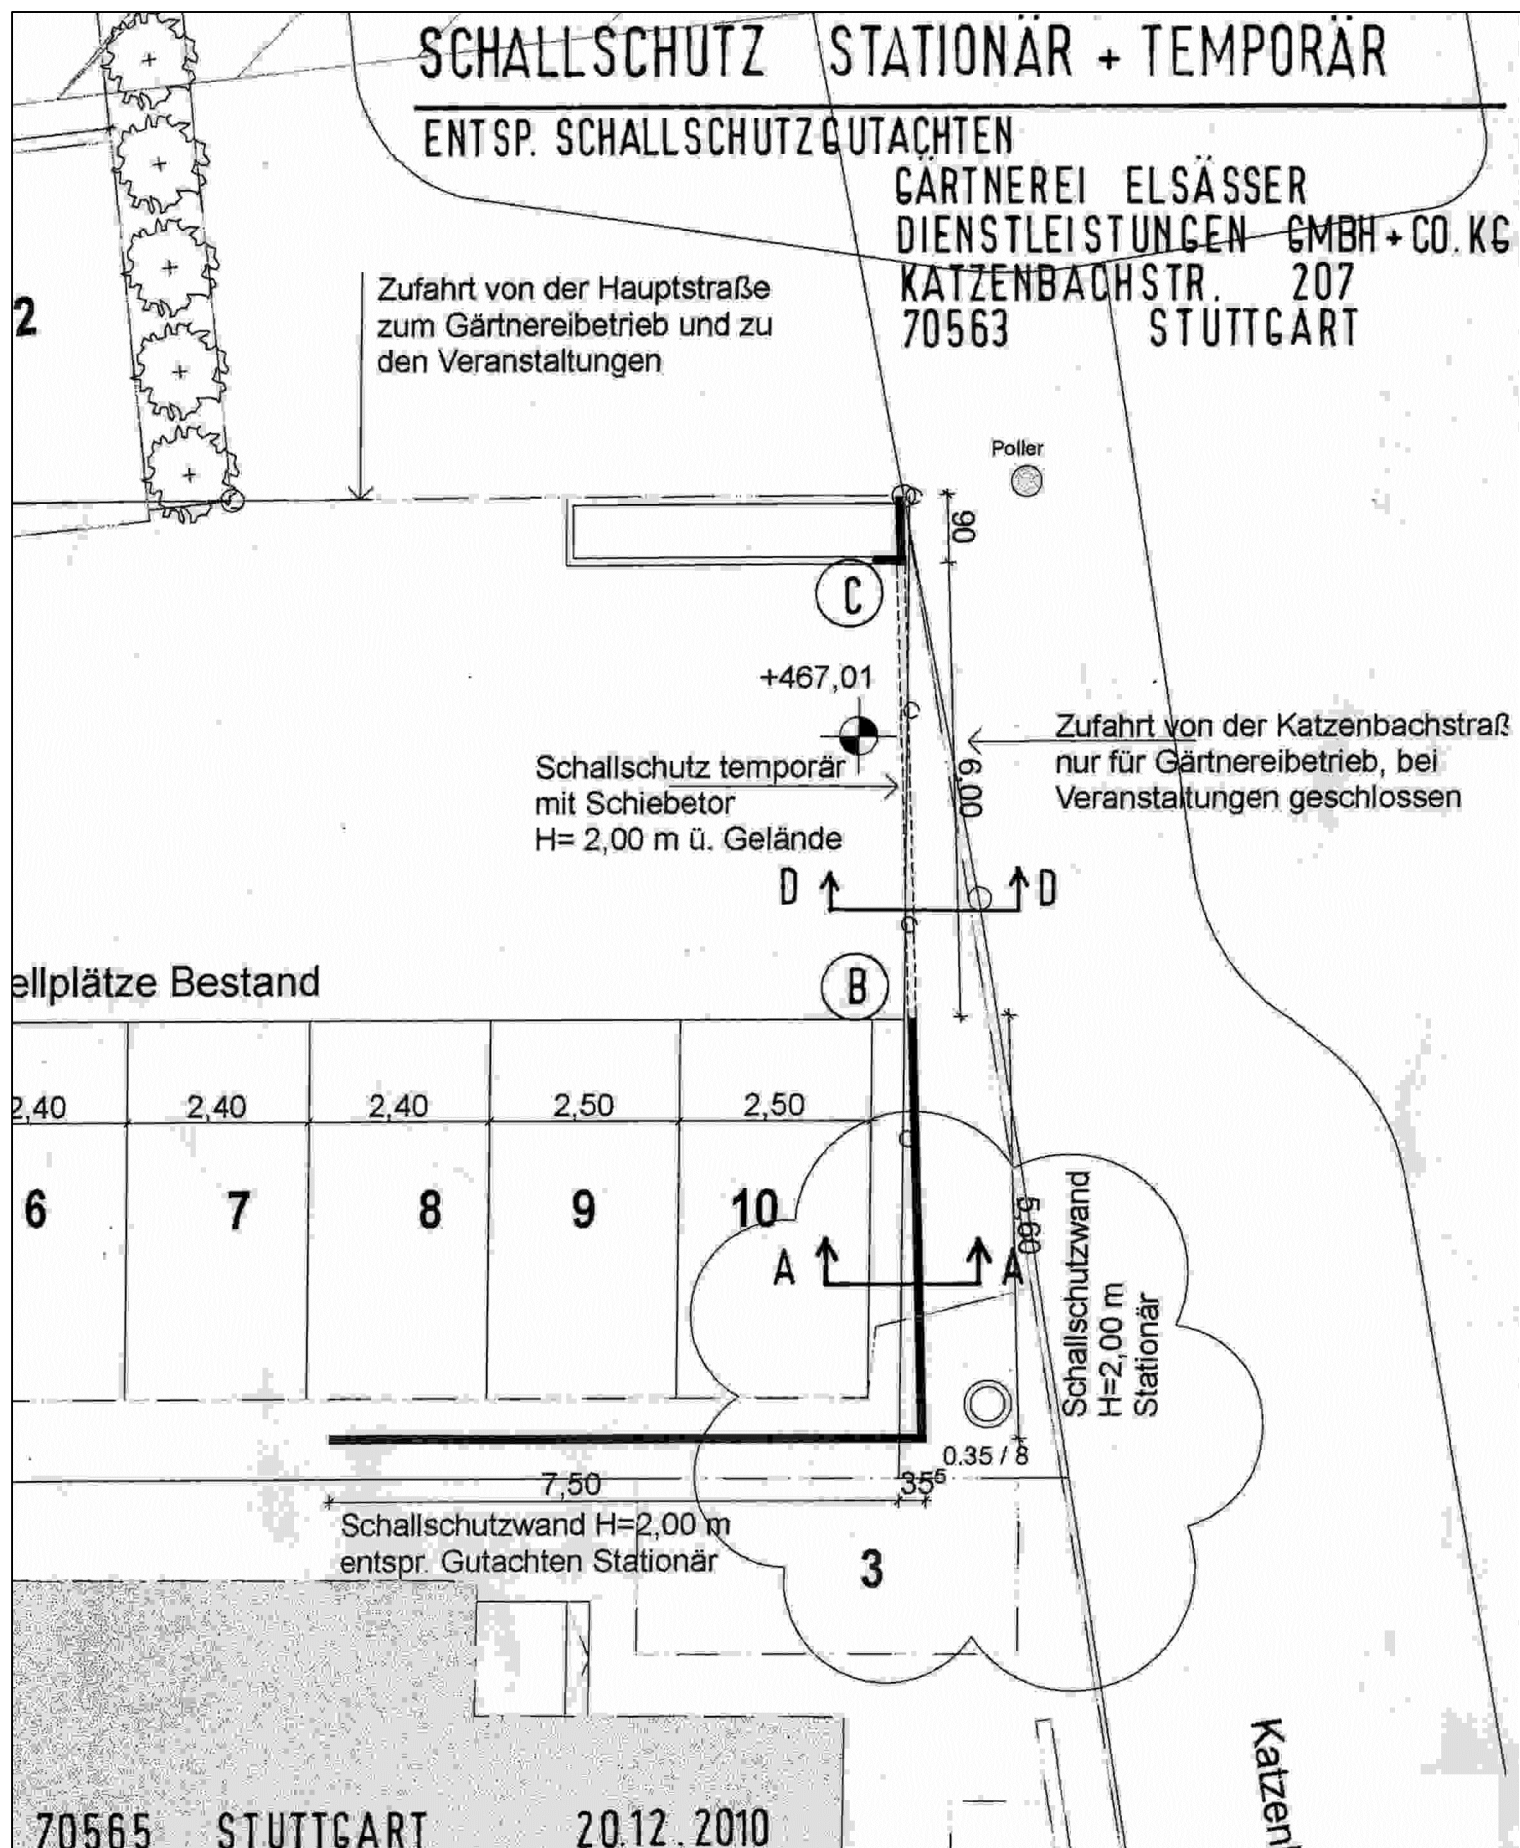

SCHALLSCHUTZ STATIONÄR + TEMPORÄR

ENTSP. SCHALLSCHUTZGUTACHTEN

GARTNEREI ELSÄSSER
DIENSTLEISTUNGEN GMBH+CO.KG
KATZENBACHSTR. 207
70563 STUTTGART

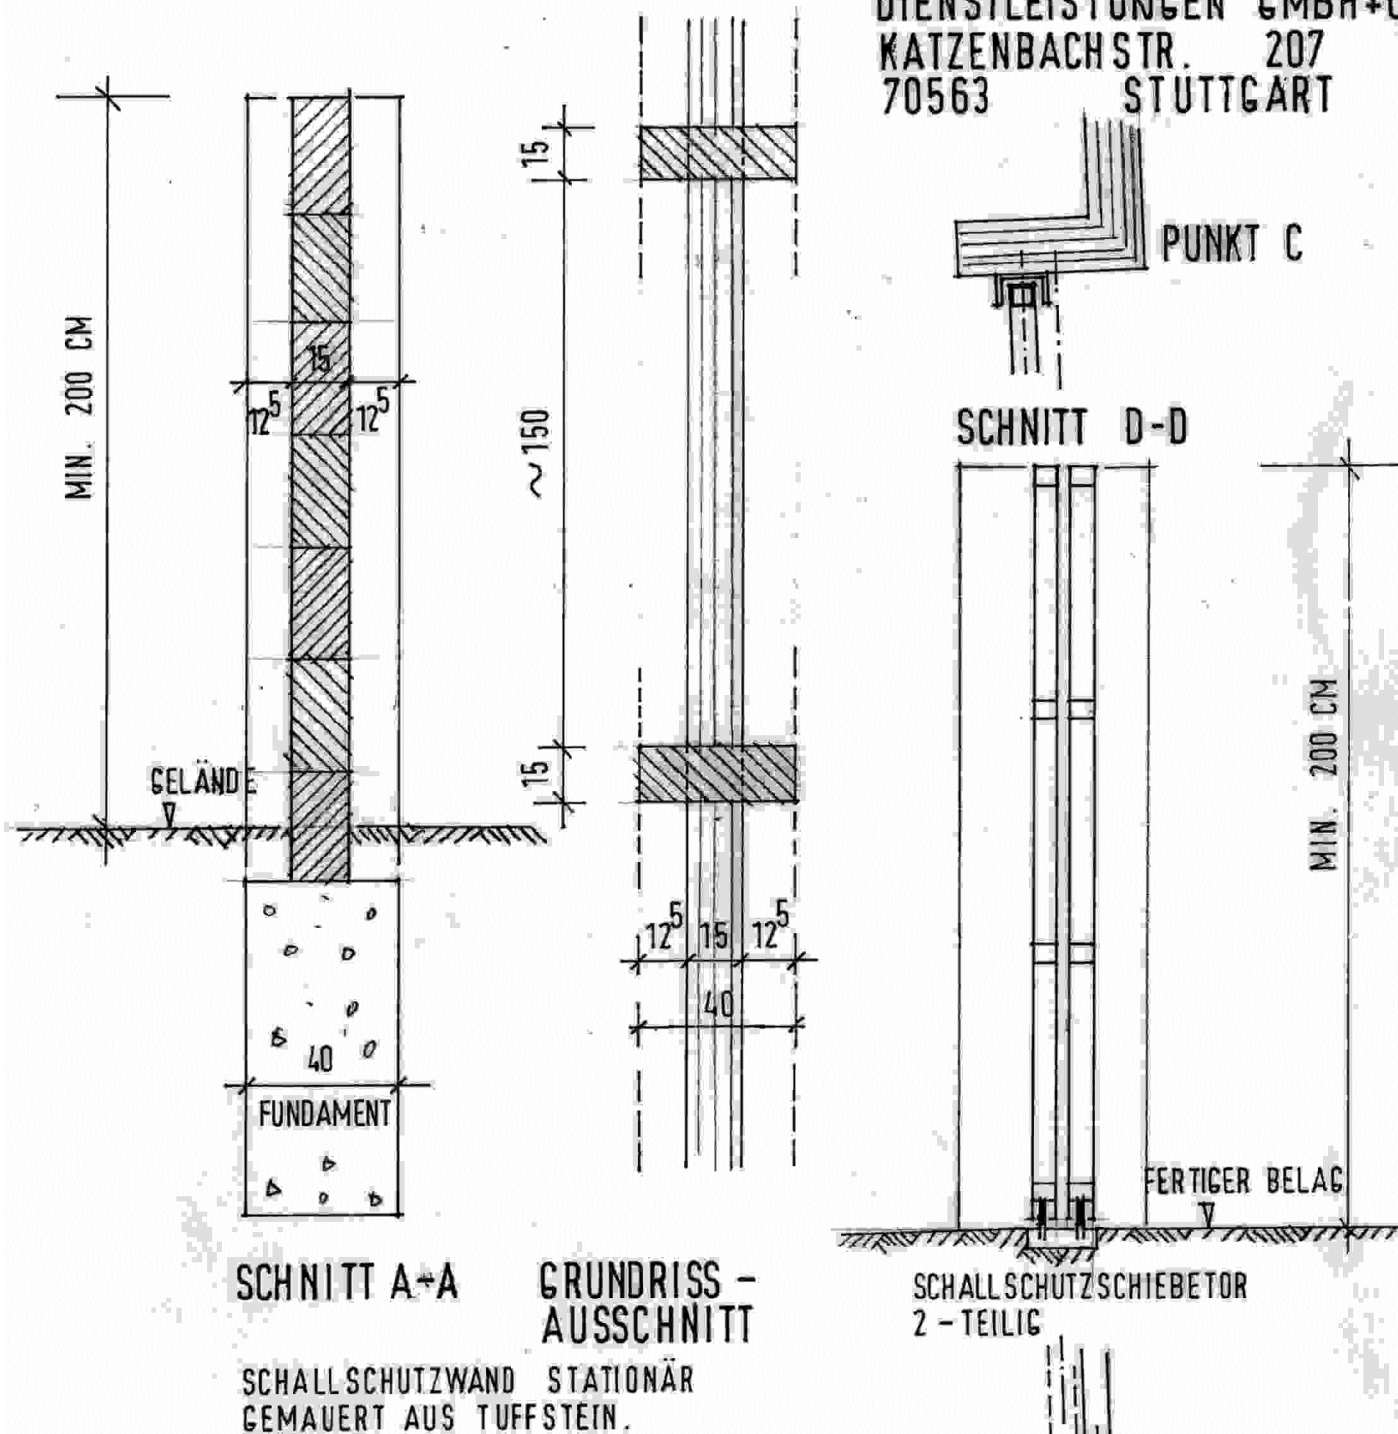

SCHNITT A-A

GRUNDRISS -
AUSSCHNITT

SCHALLSCHUTZWAND STATIONÄR
GEMAUERT AUS TUFFSTEIN.

SCHNITT D-D

SCHALLSCHUTZSCHIEBETOR
2 - TEILIG

FERTIGER BELAG

PUNKT B

PUNKT C

Gärtnerei Elsässer
Dienstleistungen GmbH + Co.KG
Katzenbachstraße 207

70563 Stuttgart

BAUBESCHRIEB

Lärminderungsmaßnahmen entsprechend Gutachten Ing.Büro Heine + Jud
Stationäre und temporäre Lärmschutzwand Höhe 2.00 m akustisch „dicht“

STATIONÄRE LÄRMSCHUTZ

Errichtung einer Lärmschutzwand aus 15 cm starken kallibrierten Tuffsteinen auf Streifenfundament.

Höhe ab fertigem Gelände 2.00 m.

Lärmschutzwand in Winkelform 7.85 m / 5.60 m lt.Plan M 1=100 Anlage 1
Schutzwand teilweise begrünt.

TEMPORÄRER LÄRMSCHUTZ

Errichtung eines 2-teiligen Schiebetores mit Rollen und doppelter Führungsschiene.
Tore am Stoß mindestens 30 cm überlappend.

Anschluss an stationäre Lärmschutzwand lt.Anlage 1.1 Detailpunkt B + C

Toranlage bestehend aus Rechteckrohrstahlrahmen mit beidseitiger
Alublechtafelverkleidung und dazwischenliegender Mineralwolleämmung.

Stuttgart, 23.10.2010