


Legende:
■ Nicht umfassen
■ Nicht oben

Anlage 1 GRDrs 305/2018

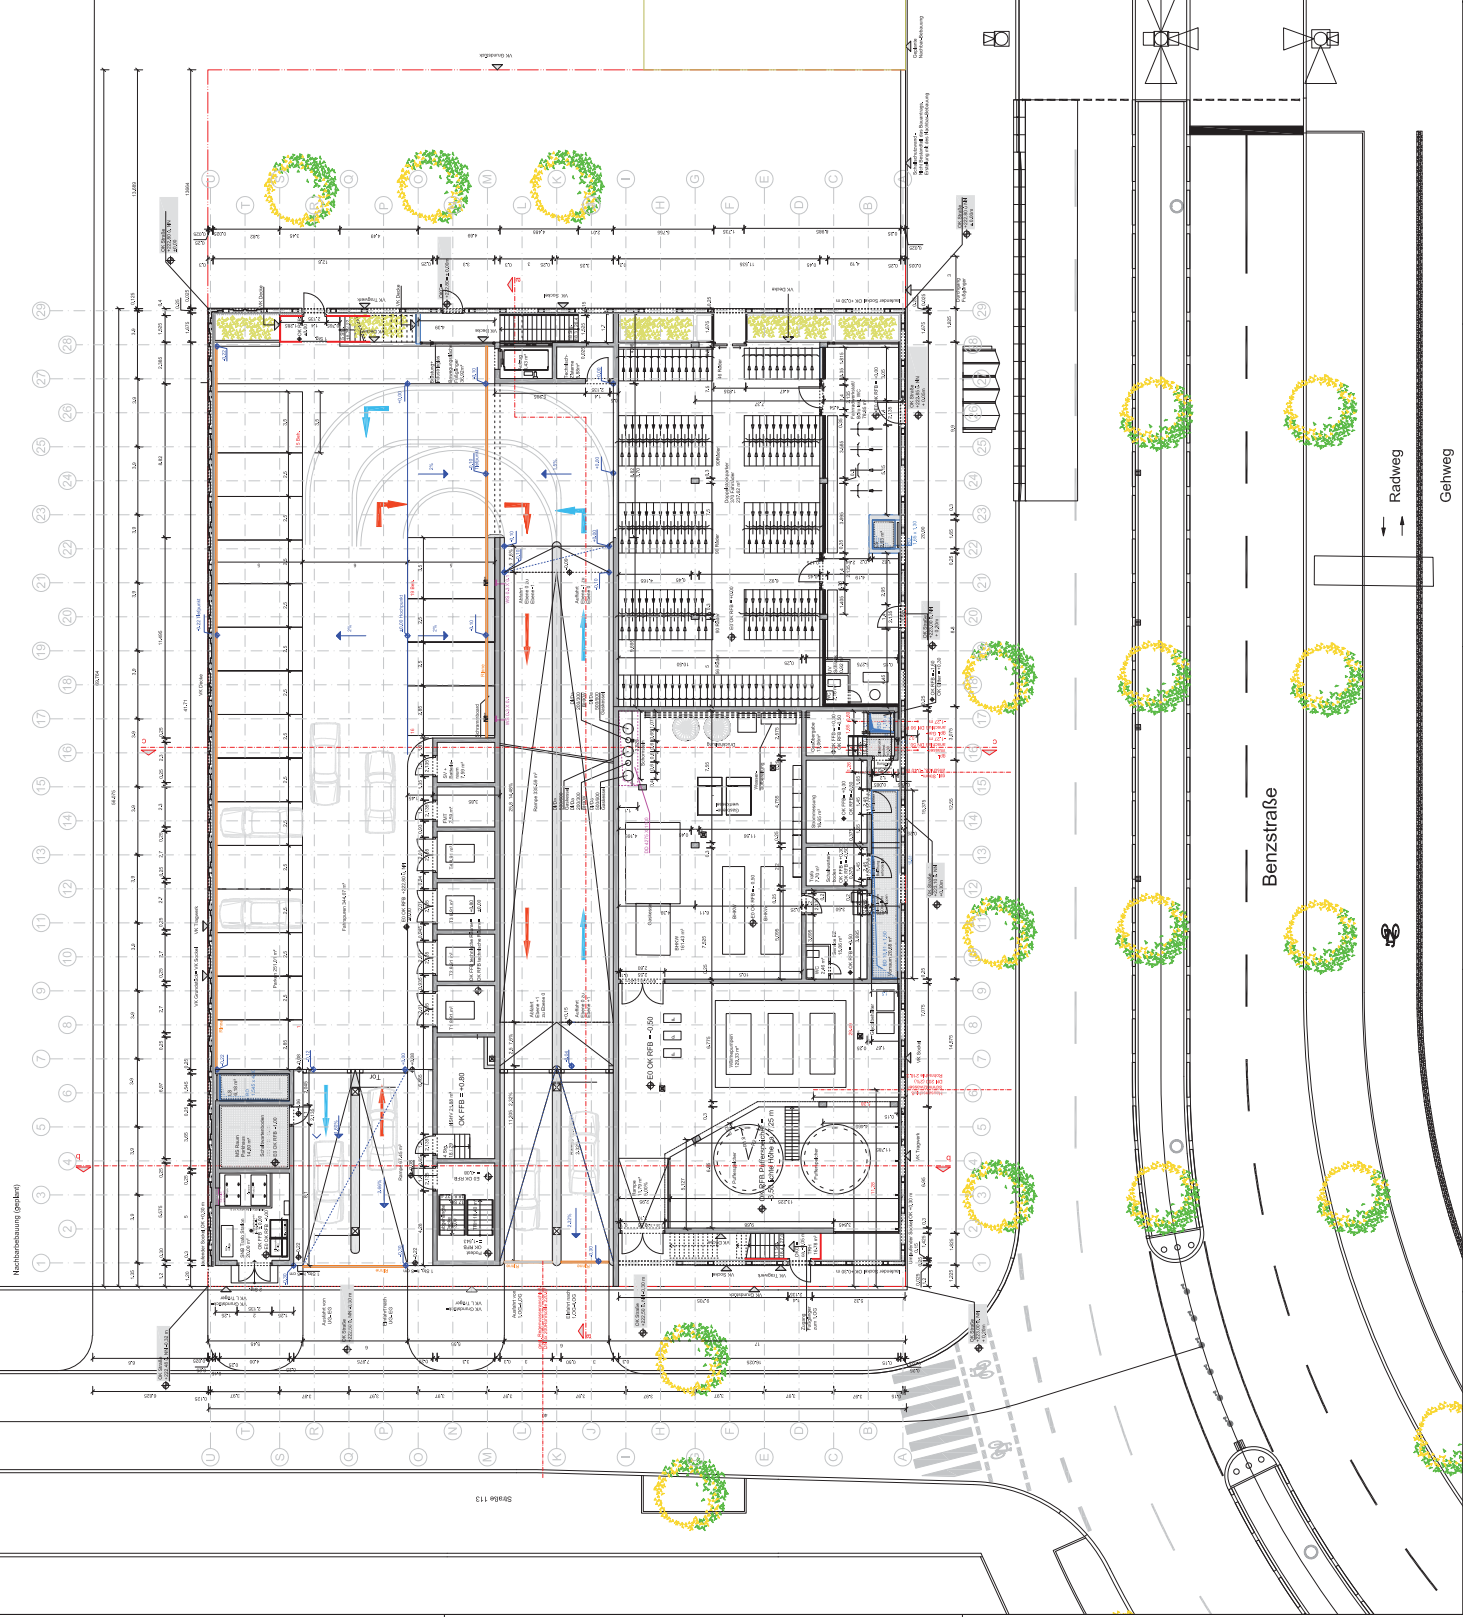

| | | | | | |
|-------------|------------------------|---------|------------|----------|----------------|
| Blatt-Nr. | 861 | Projekt | Neckarpark | Formzahl | 4-1.3-G-E00-01 |
| Standort | Slingart, den 12.04.18 | | | | |
| Verfasser | Bauehr | | | | |
| Gezeichnet | Slingart, den 12.04.18 | | | | |
| Architekt | Architekt | | | | |
| Skala | 1:100 | | | | |
| Blatttitel | Grundrisse Erdgeschoss | | | | |
| Blattgröße | A3 | | | | |
| Blattnummer | 1/13 | | | | |
| Blattreihe | 1/1 | | | | |
| Blattformat | A3 | | | | |
| Blattgröße | A3 | | | | |
| Blattnummer | 1/13 | | | | |
| Blattreihe | 1/1 | | | | |
| Blattformat | A3 | | | | |

Entwurf: **rasp**
 raspa architekten gmbh
 Hauptberaters Dr. 12178 Slingart
 Postfach 117112, 12107 Berlin
 Telefon: +49 (0)30 6391 1000
 Telefax: +49 (0)30 6391 1001
 E-Mail: rasp@raspa-architekten.de
 www.rasp-architekten.de
 USt-IdNr.: DE275533389
 P. 2020/01