




Neubau Tagesstätte für Kinder, Grüninger Str. 72, Stuttgart Birkach

D'Inka Scheible Hoffmann Lewald
Architekten

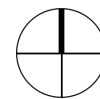


Maßstab

o.M

Planbezeichnung

Luftbild

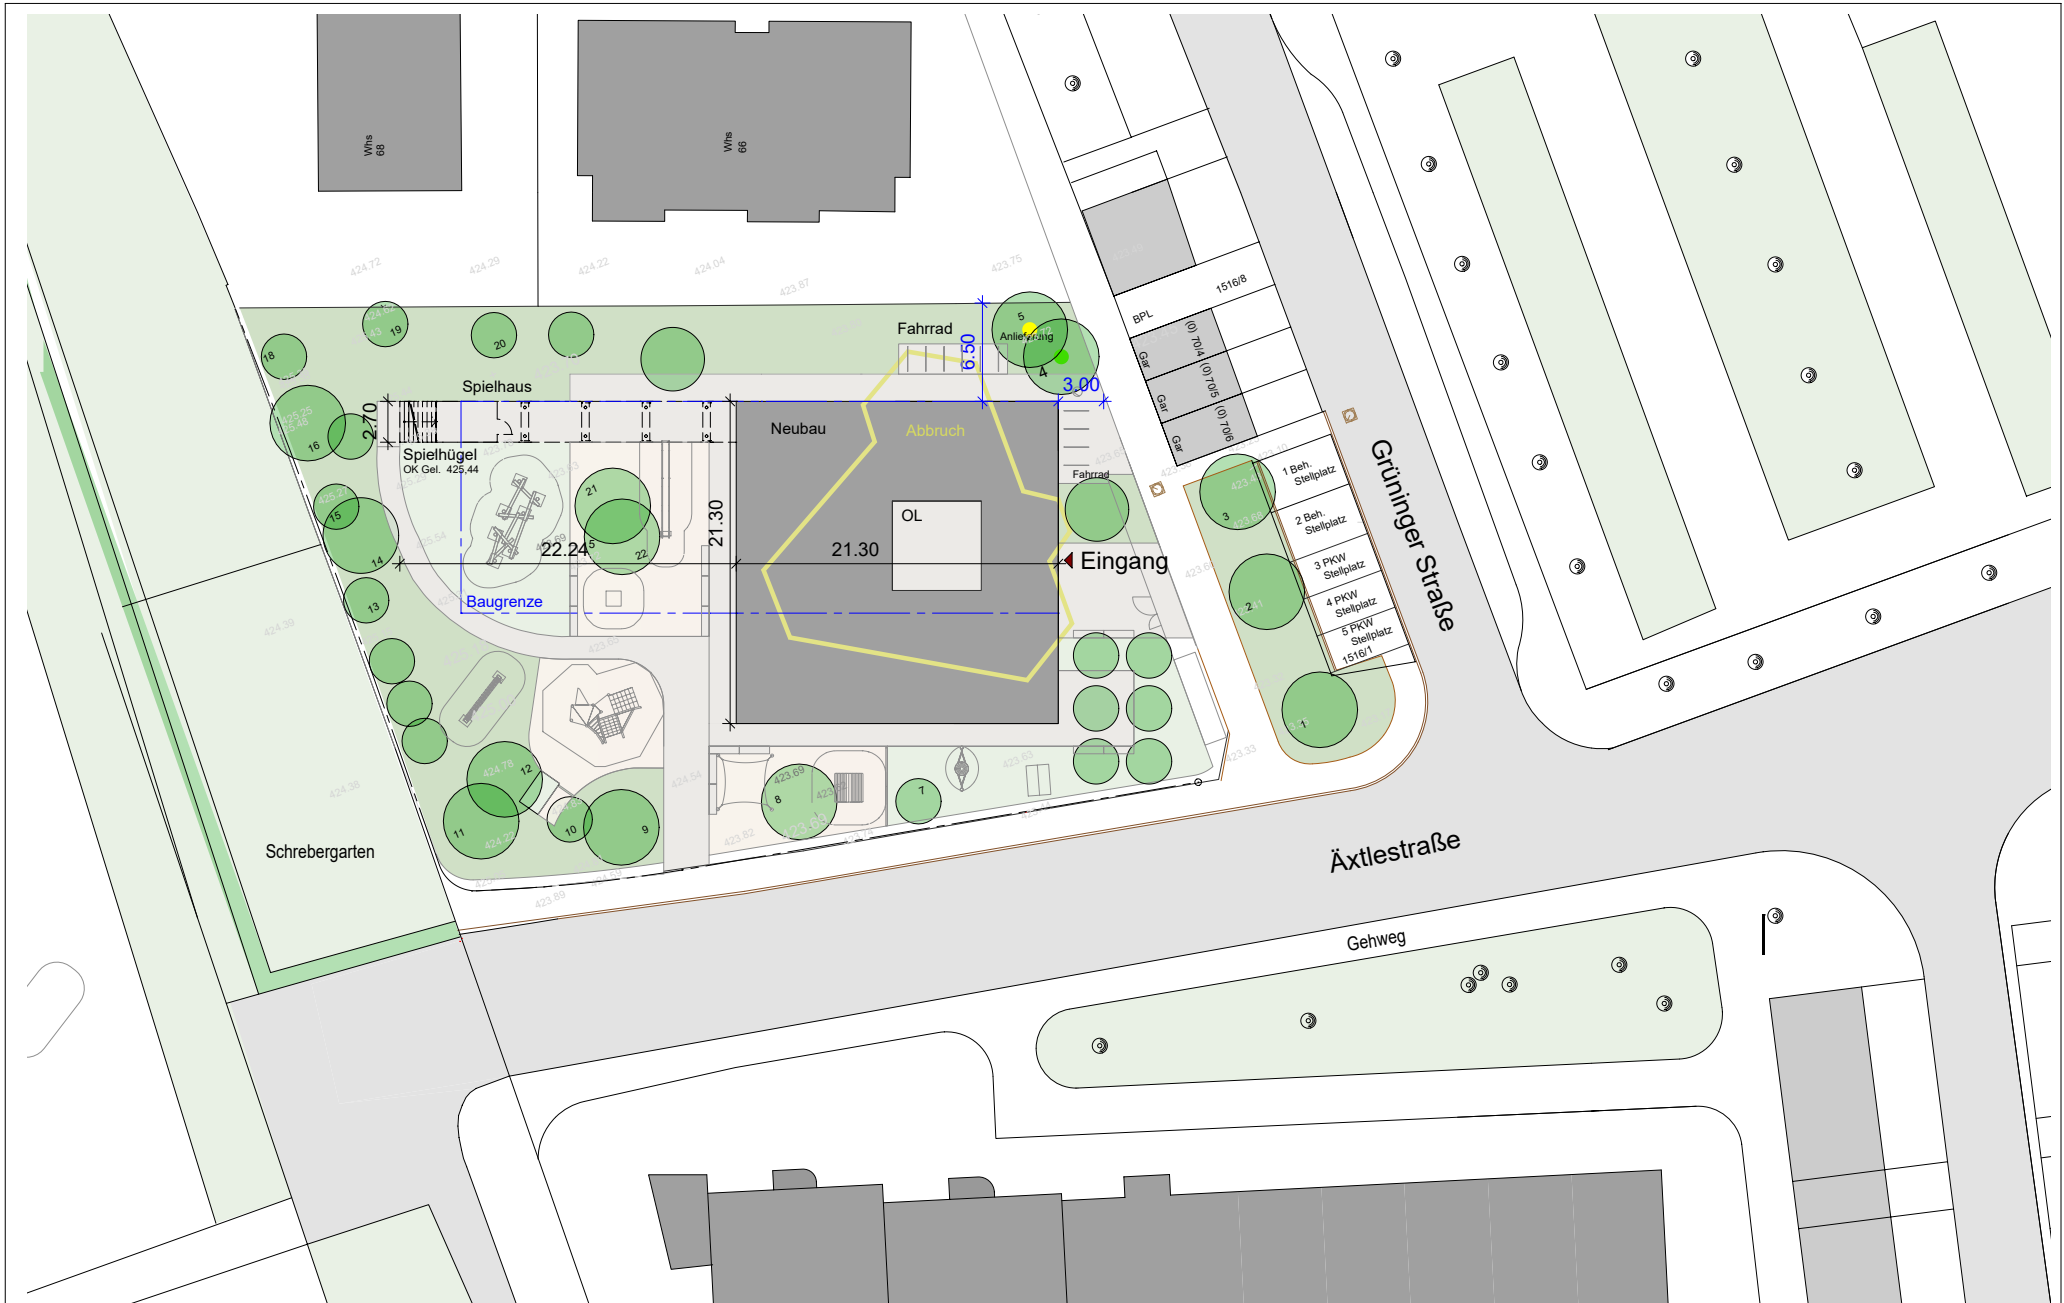


Neubau Tagesstätte für Kinder, Grüninger Str. 72, Stuttgart Birkach

D'Inka Scheible Hoffmann Lewald
Architekten



Maßstab
1:500

Planbezeichnung
Lageplan

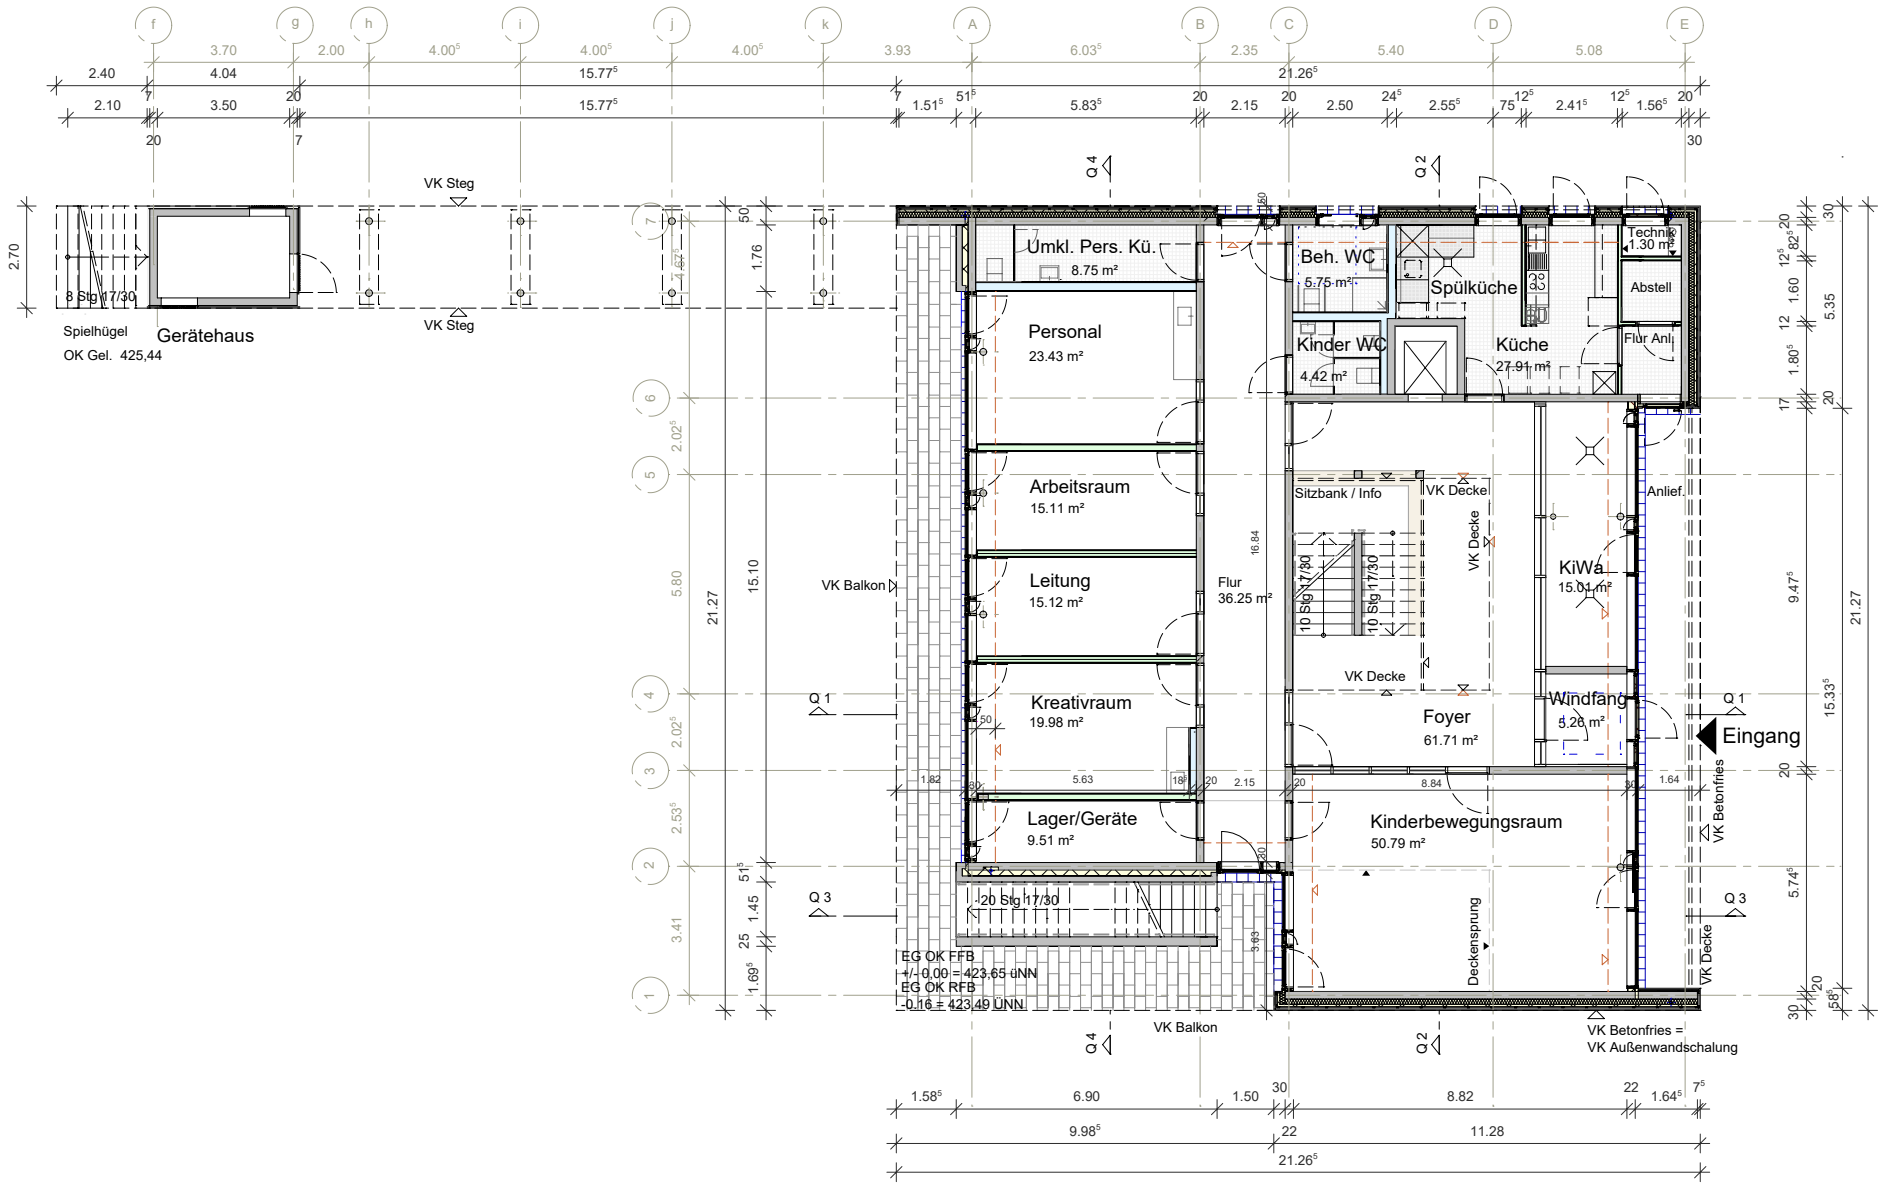


Neubau Tagesstätte für Kinder, Grüninger Str. 72, Stuttgart Birkach

D'Inka Scheible Hoffmann Lewald
Architekten



Maßstab	Planbezeichnung
1:200	Grundriss EG

Anlage 4 zu GRDRs 840/2020

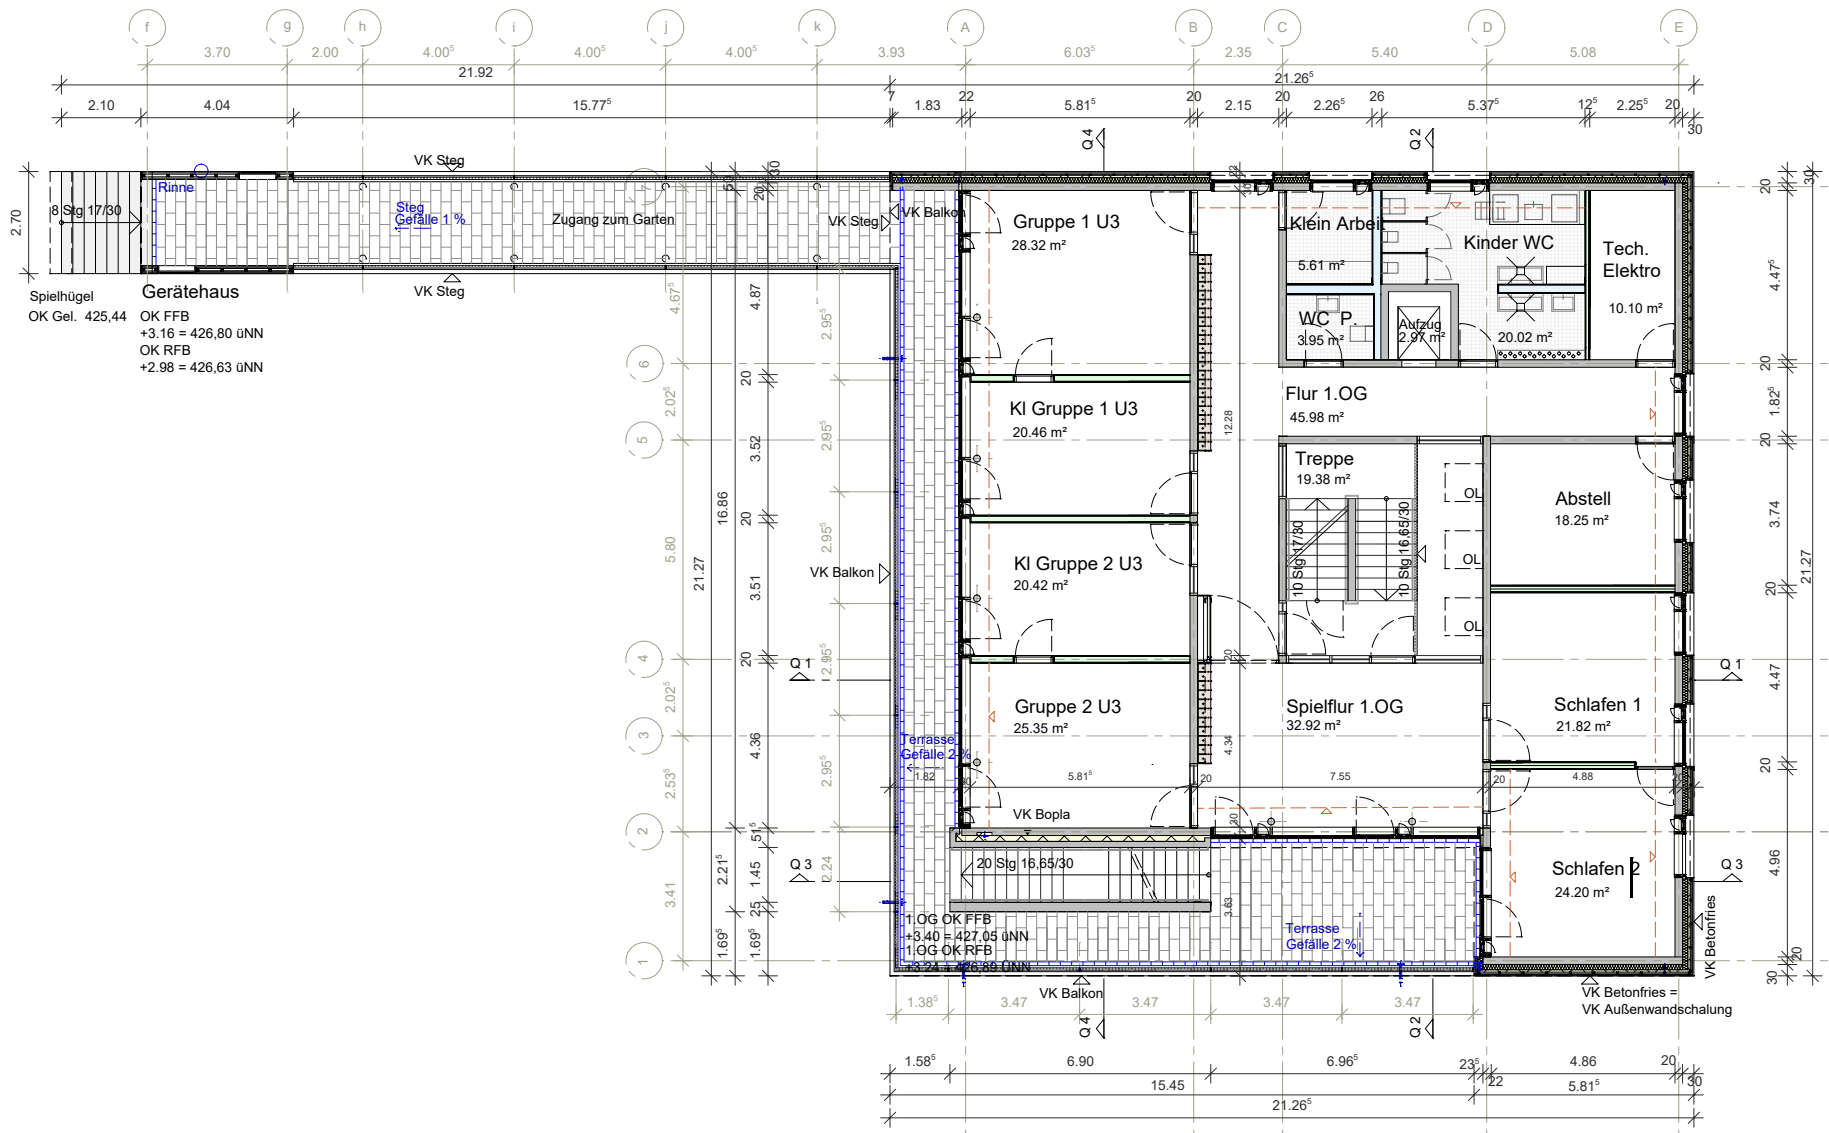


Neubau Tagesstätte für Kinder, Grüninger Str. 72, Stuttgart Birkach

D'Inka Scheible Hoffmann Lewald
Architekten



Maßstab	Planbezeichnung
1:200	Grundriss OG1

Anlage 4 zu GRDRs 840/2020

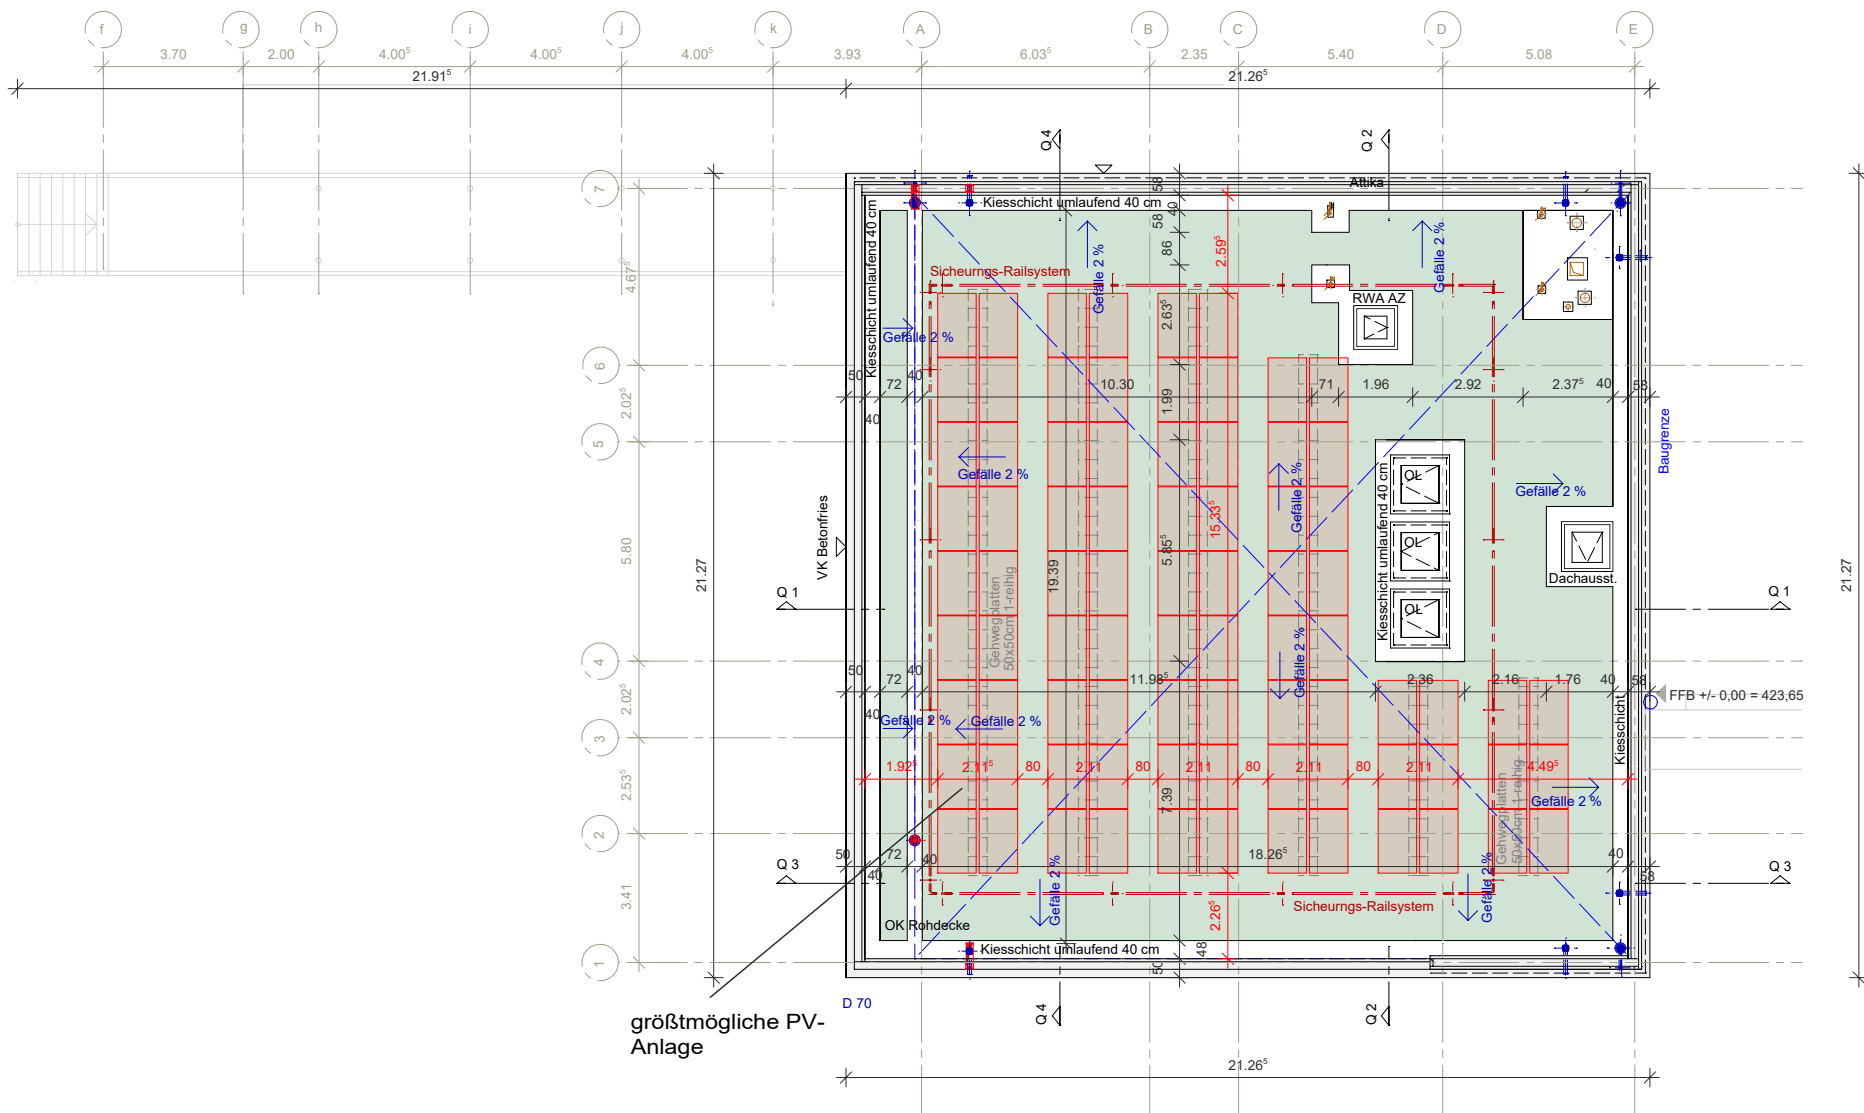


Neubau Tagesstätte für Kinder, Grüninger Str. 72, Stuttgart Birkach

D'Inka Scheible Hoffmann Lewald
Architekten




Maßstab	Planbezeichnung
1:200	Dachaufsicht

Anlage 4 zu GRDRs 840/2020

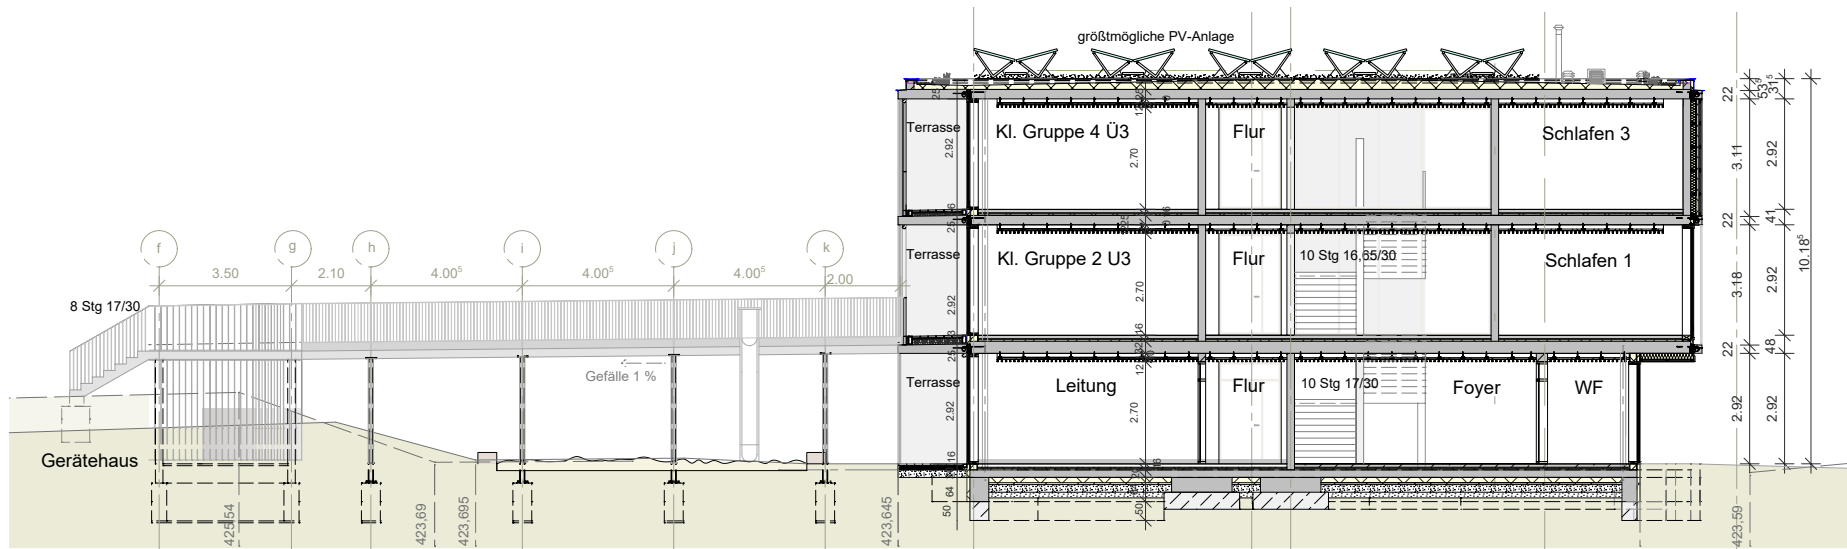

SCHNITT Q1-Q1

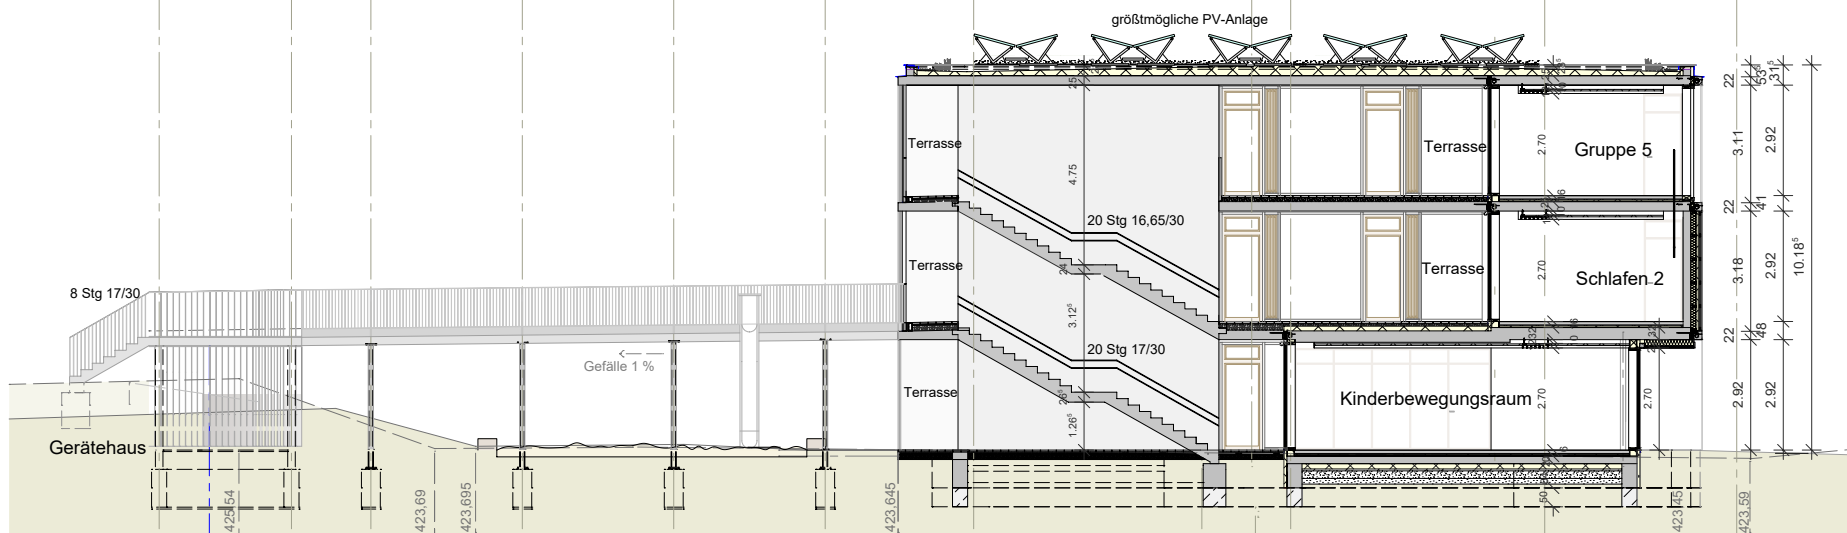


SCHNITT Q3-Q3

Neubau Tagesstätte für Kinder, Grüninger Str. 72, Stuttgart Birkach

D'Inka Scheible Hoffmann Lewald
Architekten

Maßstab	Planbezeichnung
1:200	Schnitt Q1/Q3

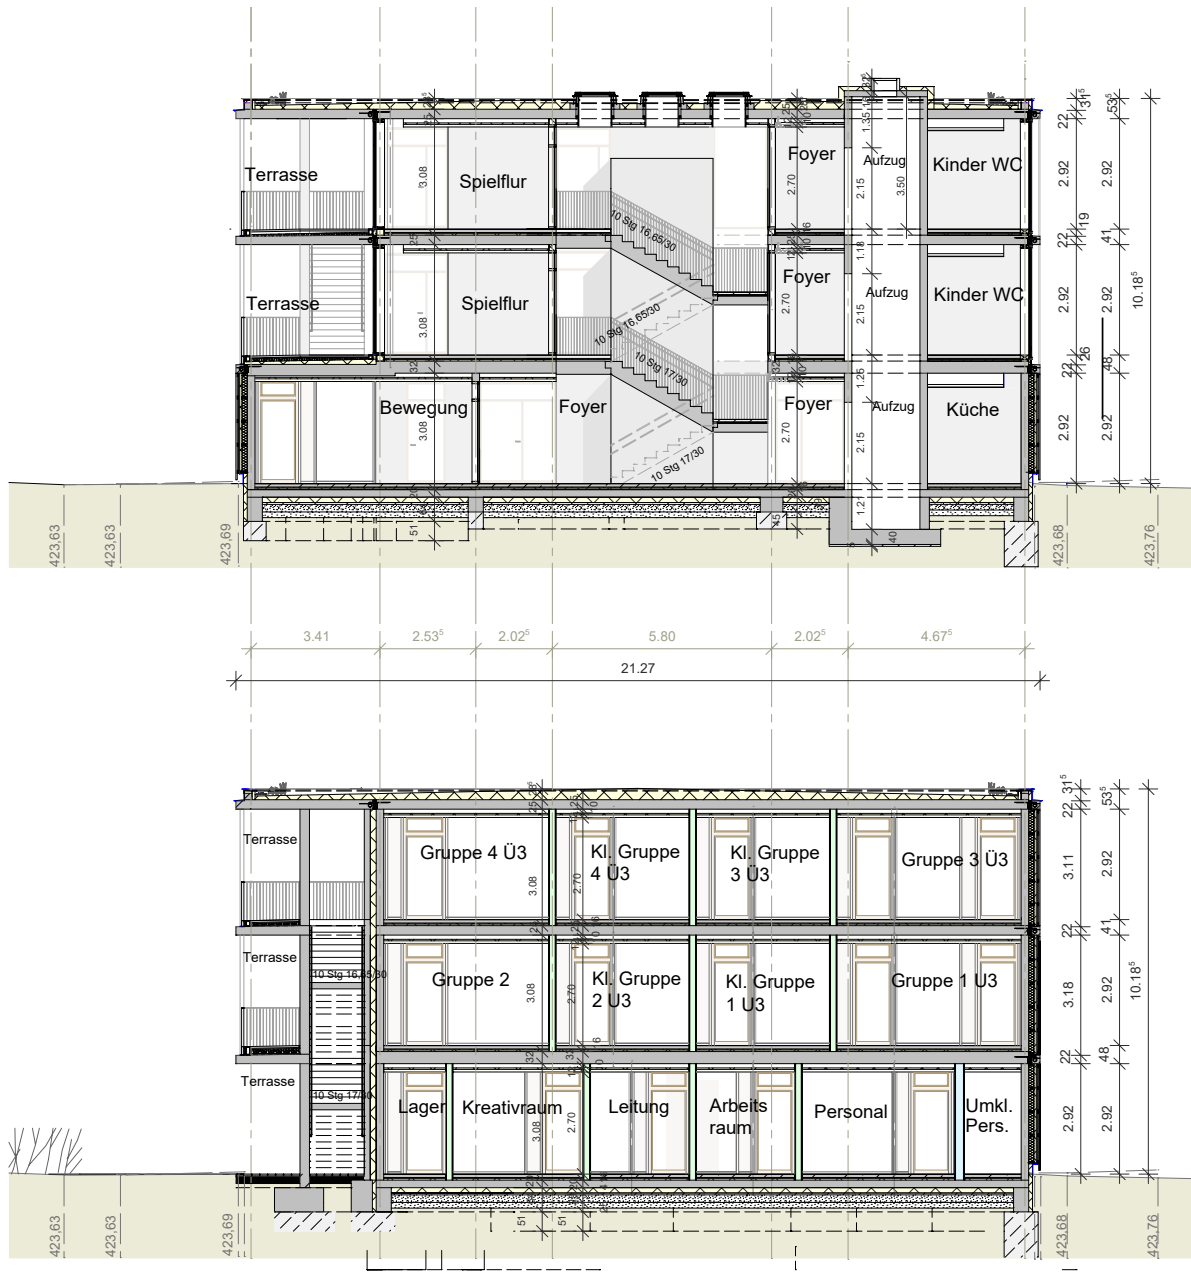


SCHNITT Q2-Q2

SCHNITT Q4-Q4


Neubau Tagesstätte für Kinder, Grüninger Str. 72, Stuttgart Birkach

D'Inka Scheible Hoffmann Lewald
Architekten

Maßstab	Planbezeichnung
1:200	Schnitt Q2/Q4

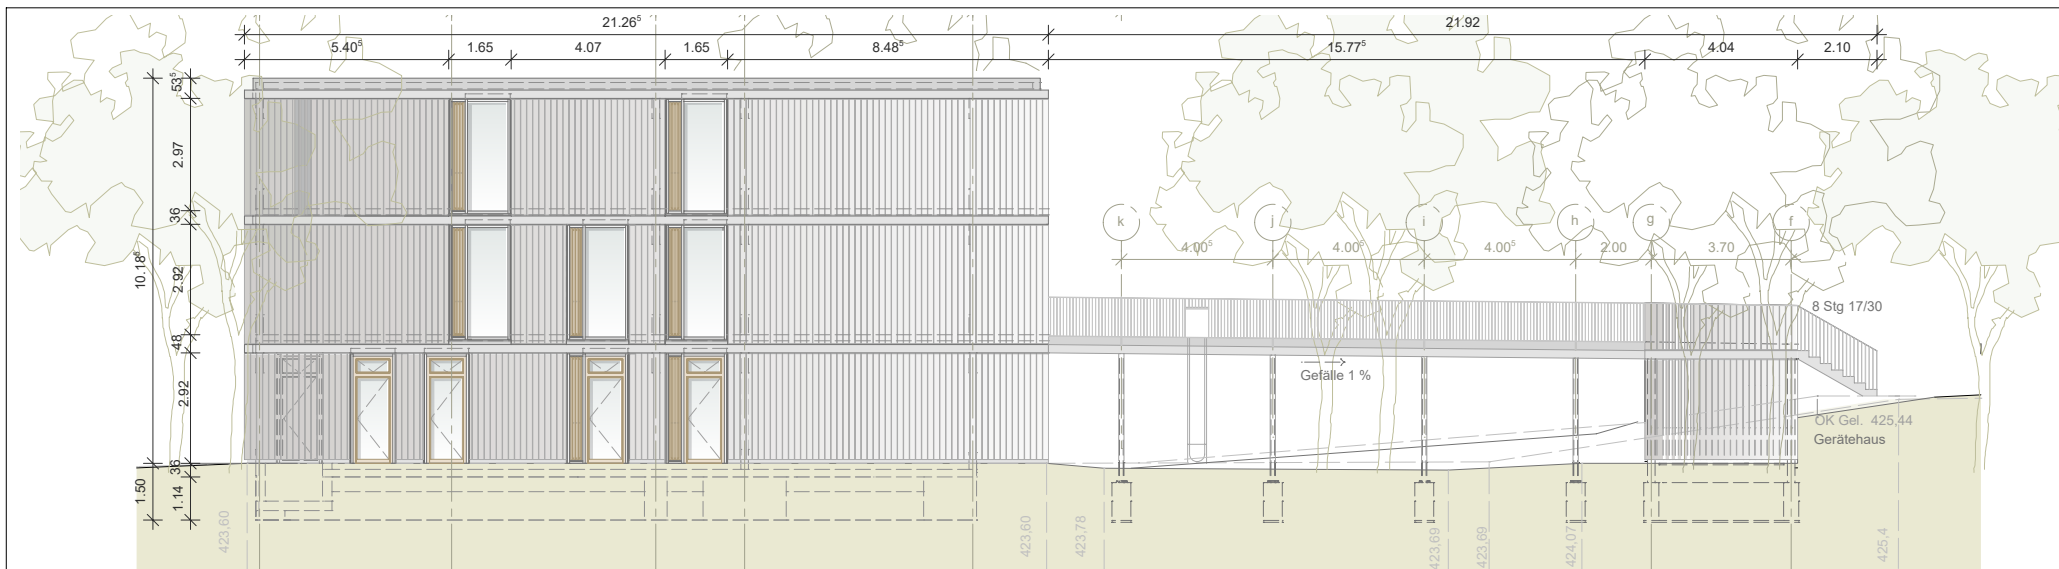

ANSICHT NORD

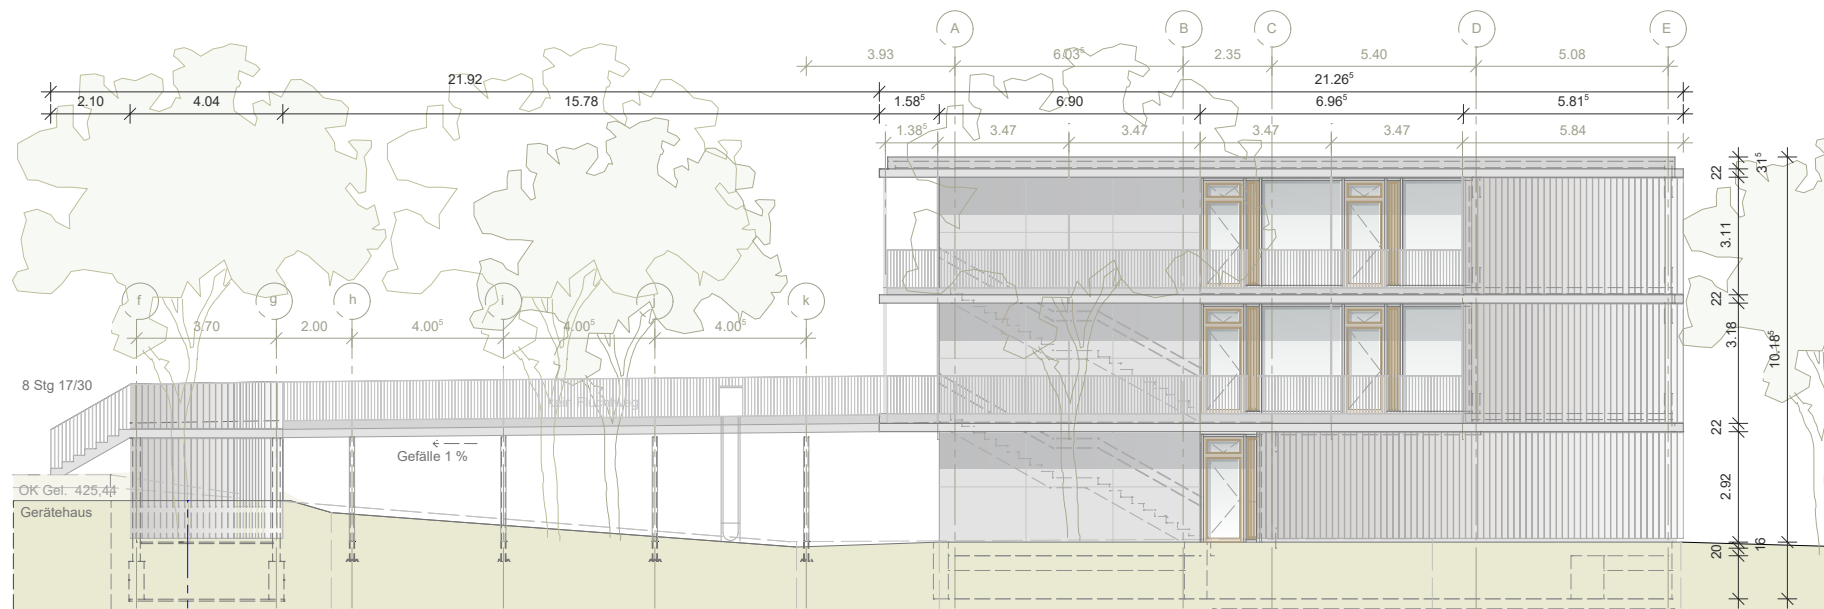

ANSICHT SÜD

Neubau Tagesstätte für Kinder, Grüninger Str. 72, Stuttgart Birkach

D'Inka Scheible Hoffmann Lewald Architekten


Maßstab

1:200


Planbezeichnung

Ansicht N/S

Anlage 4 zu GR Drs 840/2020

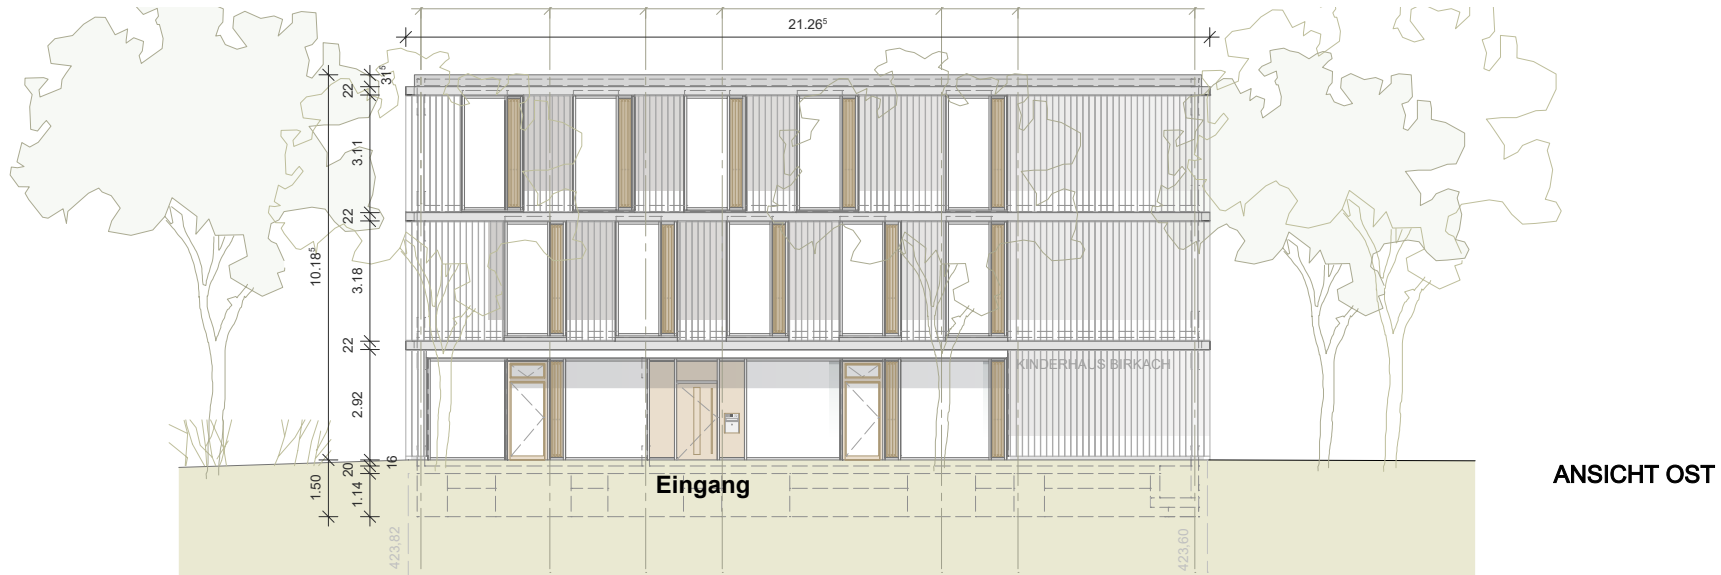

ANSICHT OST

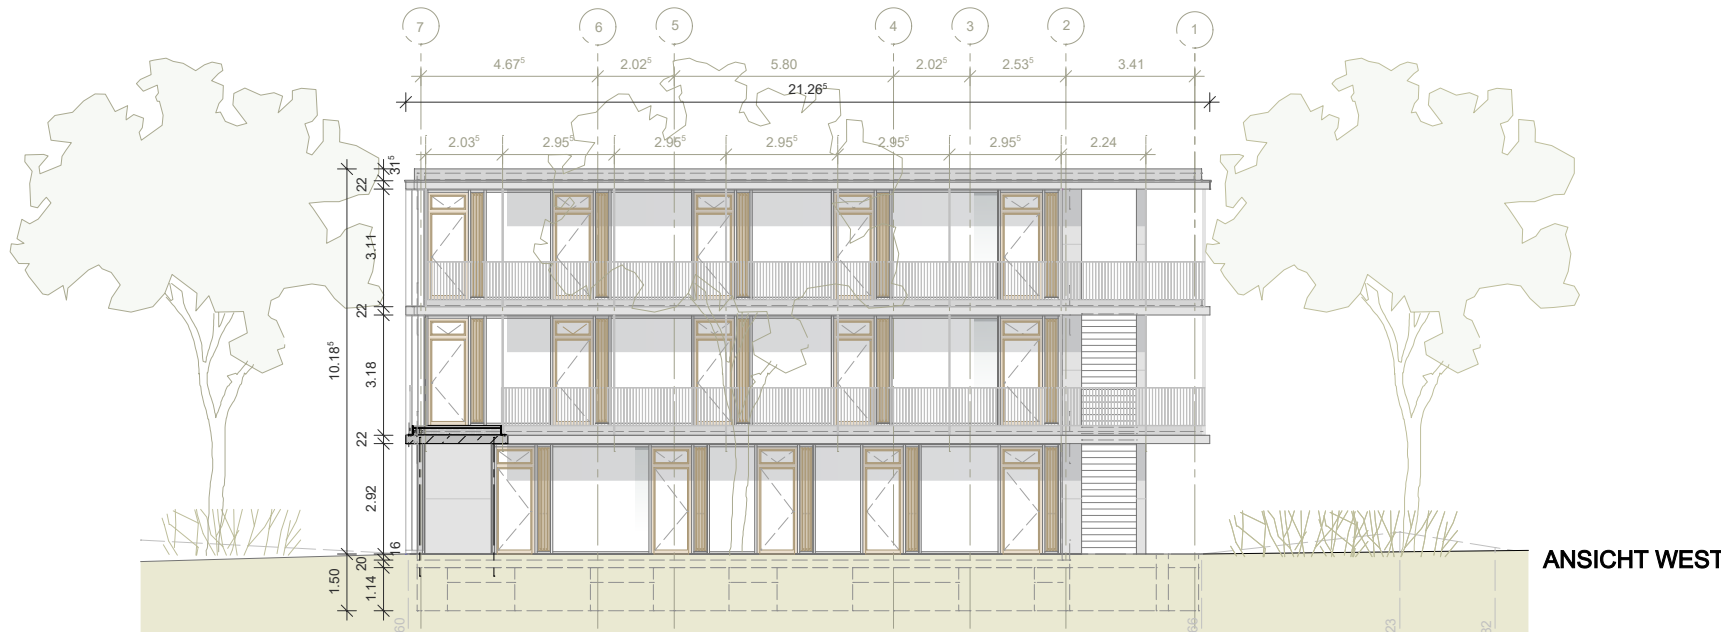


ANSICHT WEST

Neubau Tagesstätte für Kinder, Grüninger Str. 72, Stuttgart Birkach

D'Inka Scheible Hoffmann Lewald
Architekten

Maßstab	Planbezeichnung
1:200	Ansicht O/W

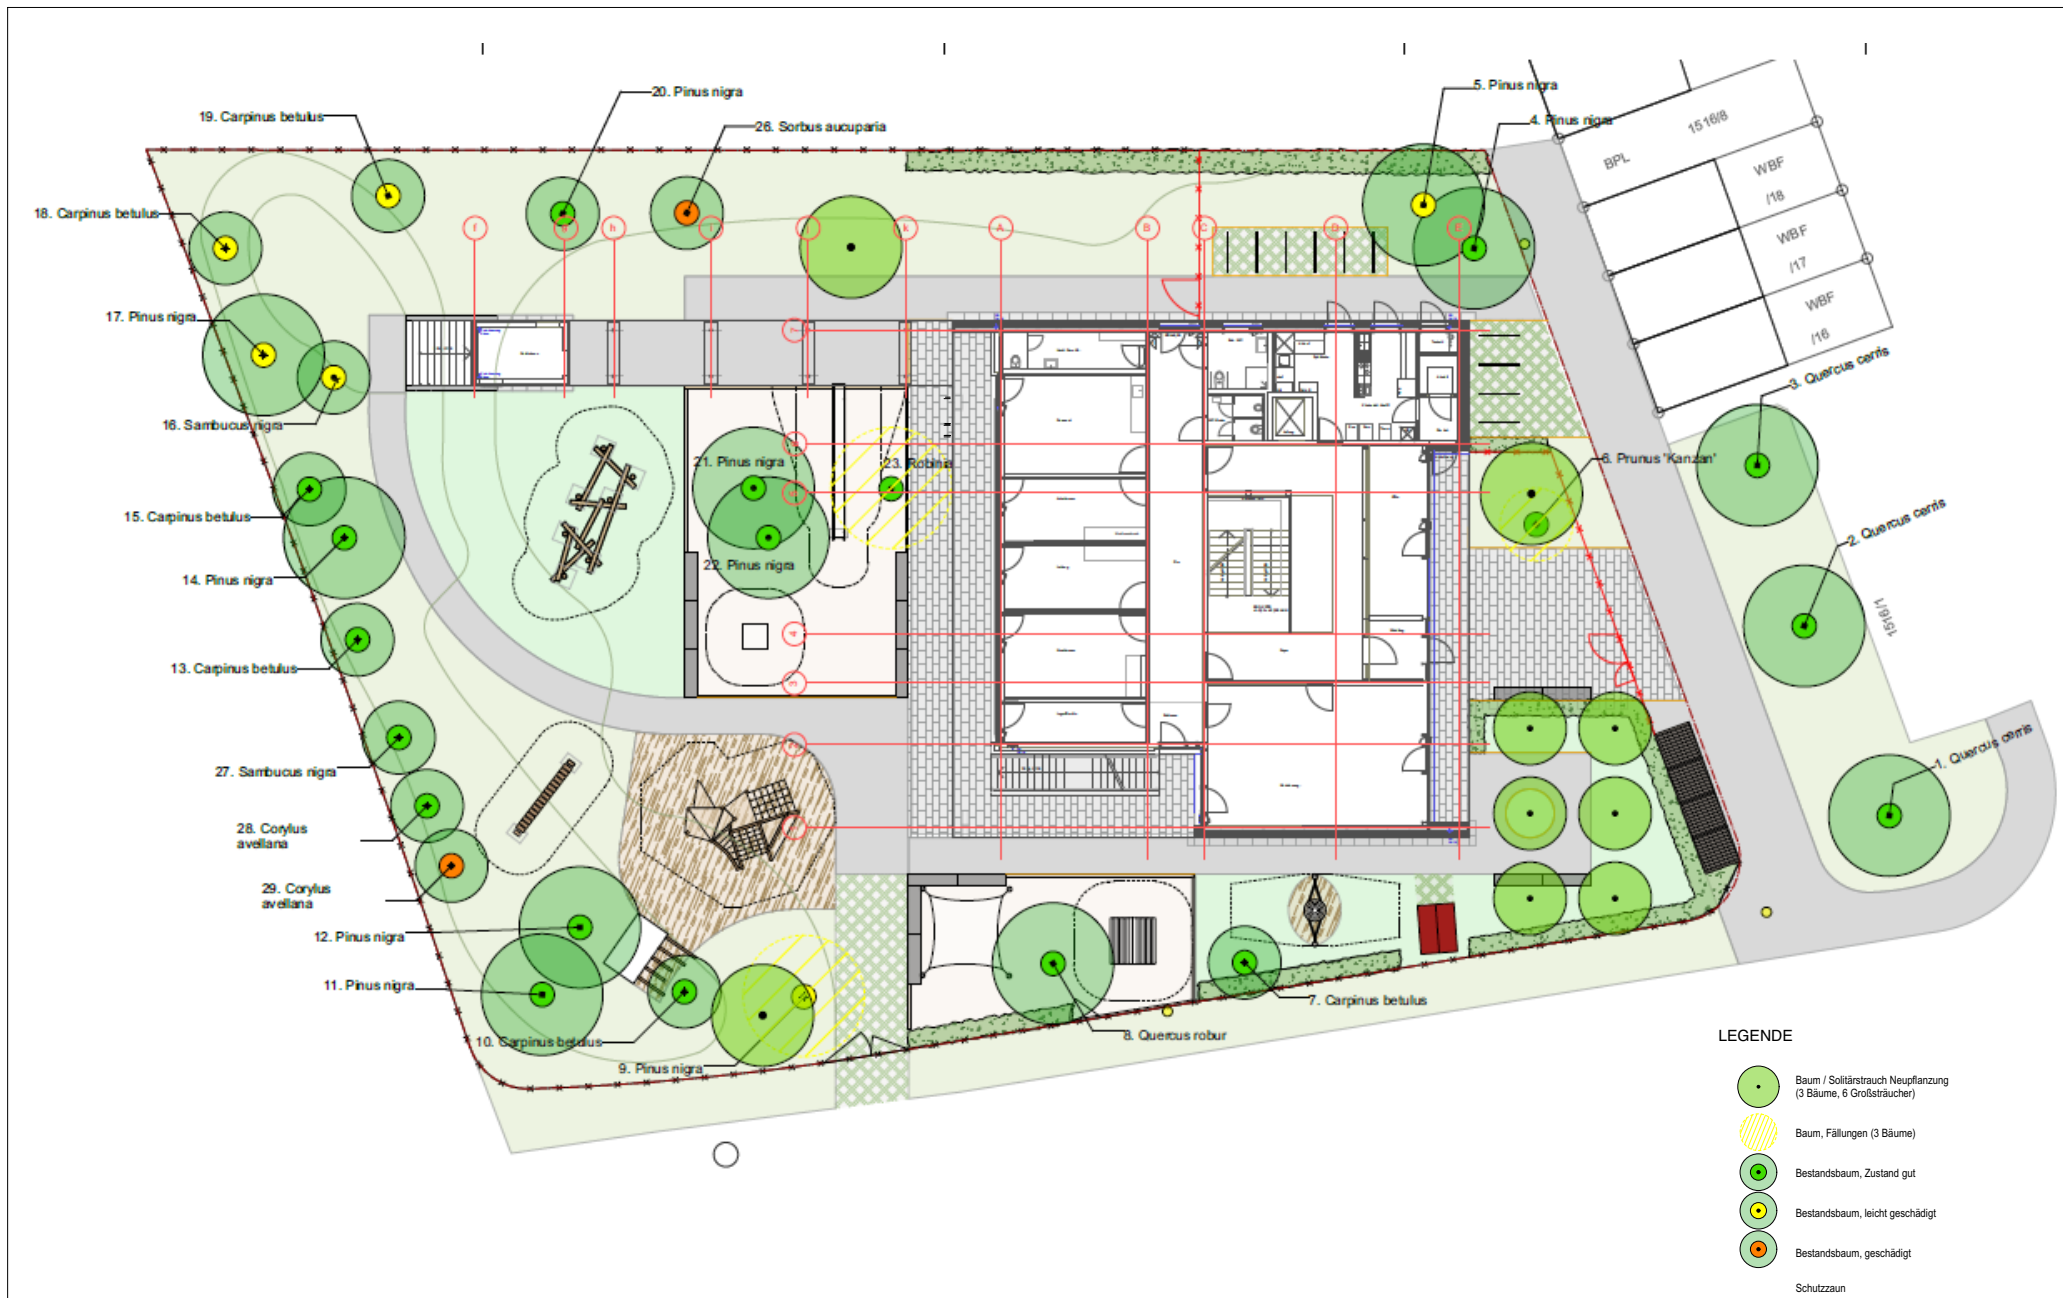

Neubau Tagesstätte für Kinder, Grüninger Str. 72, Stuttgart Birkach

D'Inka Scheible Hoffmann Lewald
Architekten



Maßstab	Planbezeichnung
o.M	Freianlagenplan/ Baumbilanz

Anlage 4 zu GRDRs 840/2020