


STADT STUTTGART
GEMARKUNG U. FLUR STUTTGART
LANDKREIS STUTTGART

LAGEPLAN

Anlage 4




ZEICHNERISCHER TEIL ZUM BAUANTRAG GEM. § 4 LBOVVO

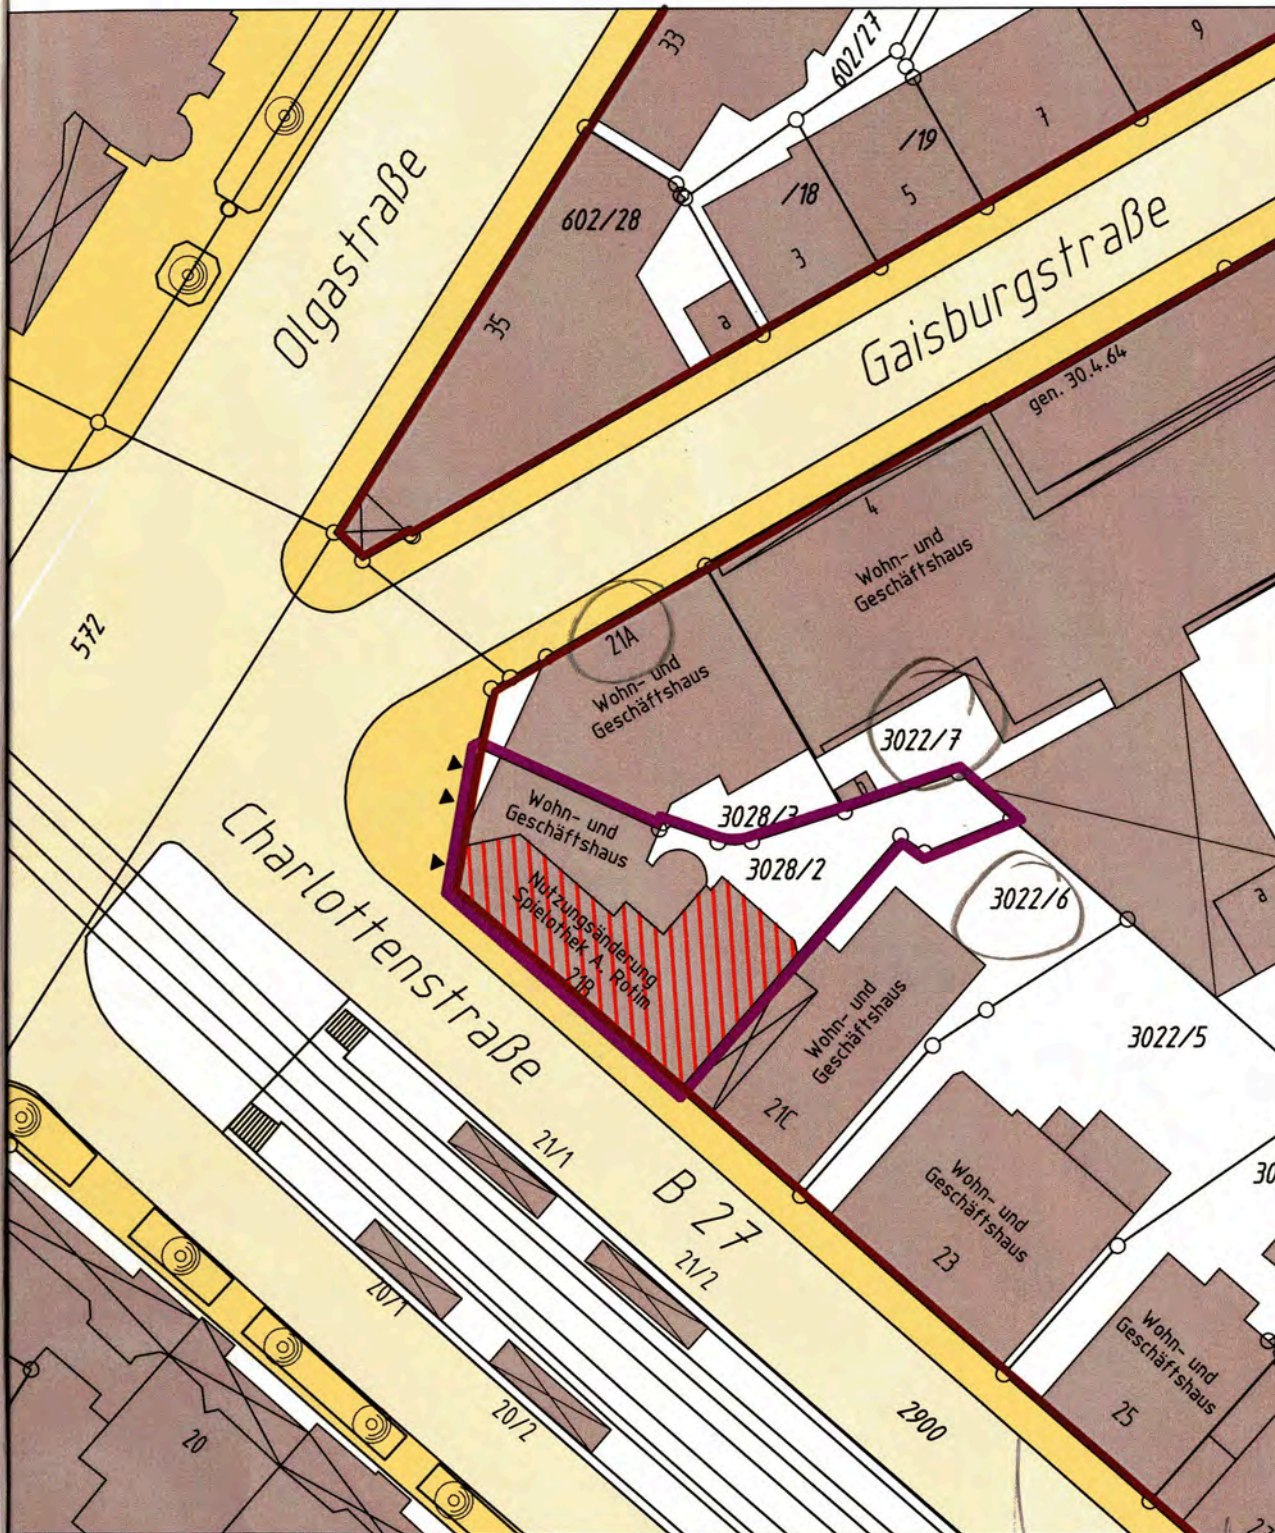

Auszug aus dem Liegenschaftskataster gefertigt
und nach § 4 Abs.2 - 5 LBOVVO ausgearbeitet.

Sachverständiger:
Datum: 11. November 2011

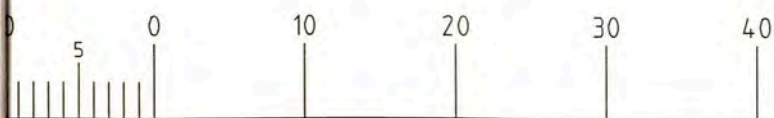

KARL/STUTTGART CHARLOTTENSTRASSE 21B/120507.PLT Maßstab 1 : 500

Vermessung Stadtplanung Geoinformation **BARAL** Ingenieur Consult GmbH
Öffentl. besteller u. vereid. Sachverständiger
E-Mail vermessung@baralinfo Internet www.baralinfo
Auberstr. 25, Fax 144868-22, Tel 07121/144868-0
D - 72764 REUTLINGEN