


Ergänzende Bebauung am Ehrlichweg (Mö 240)

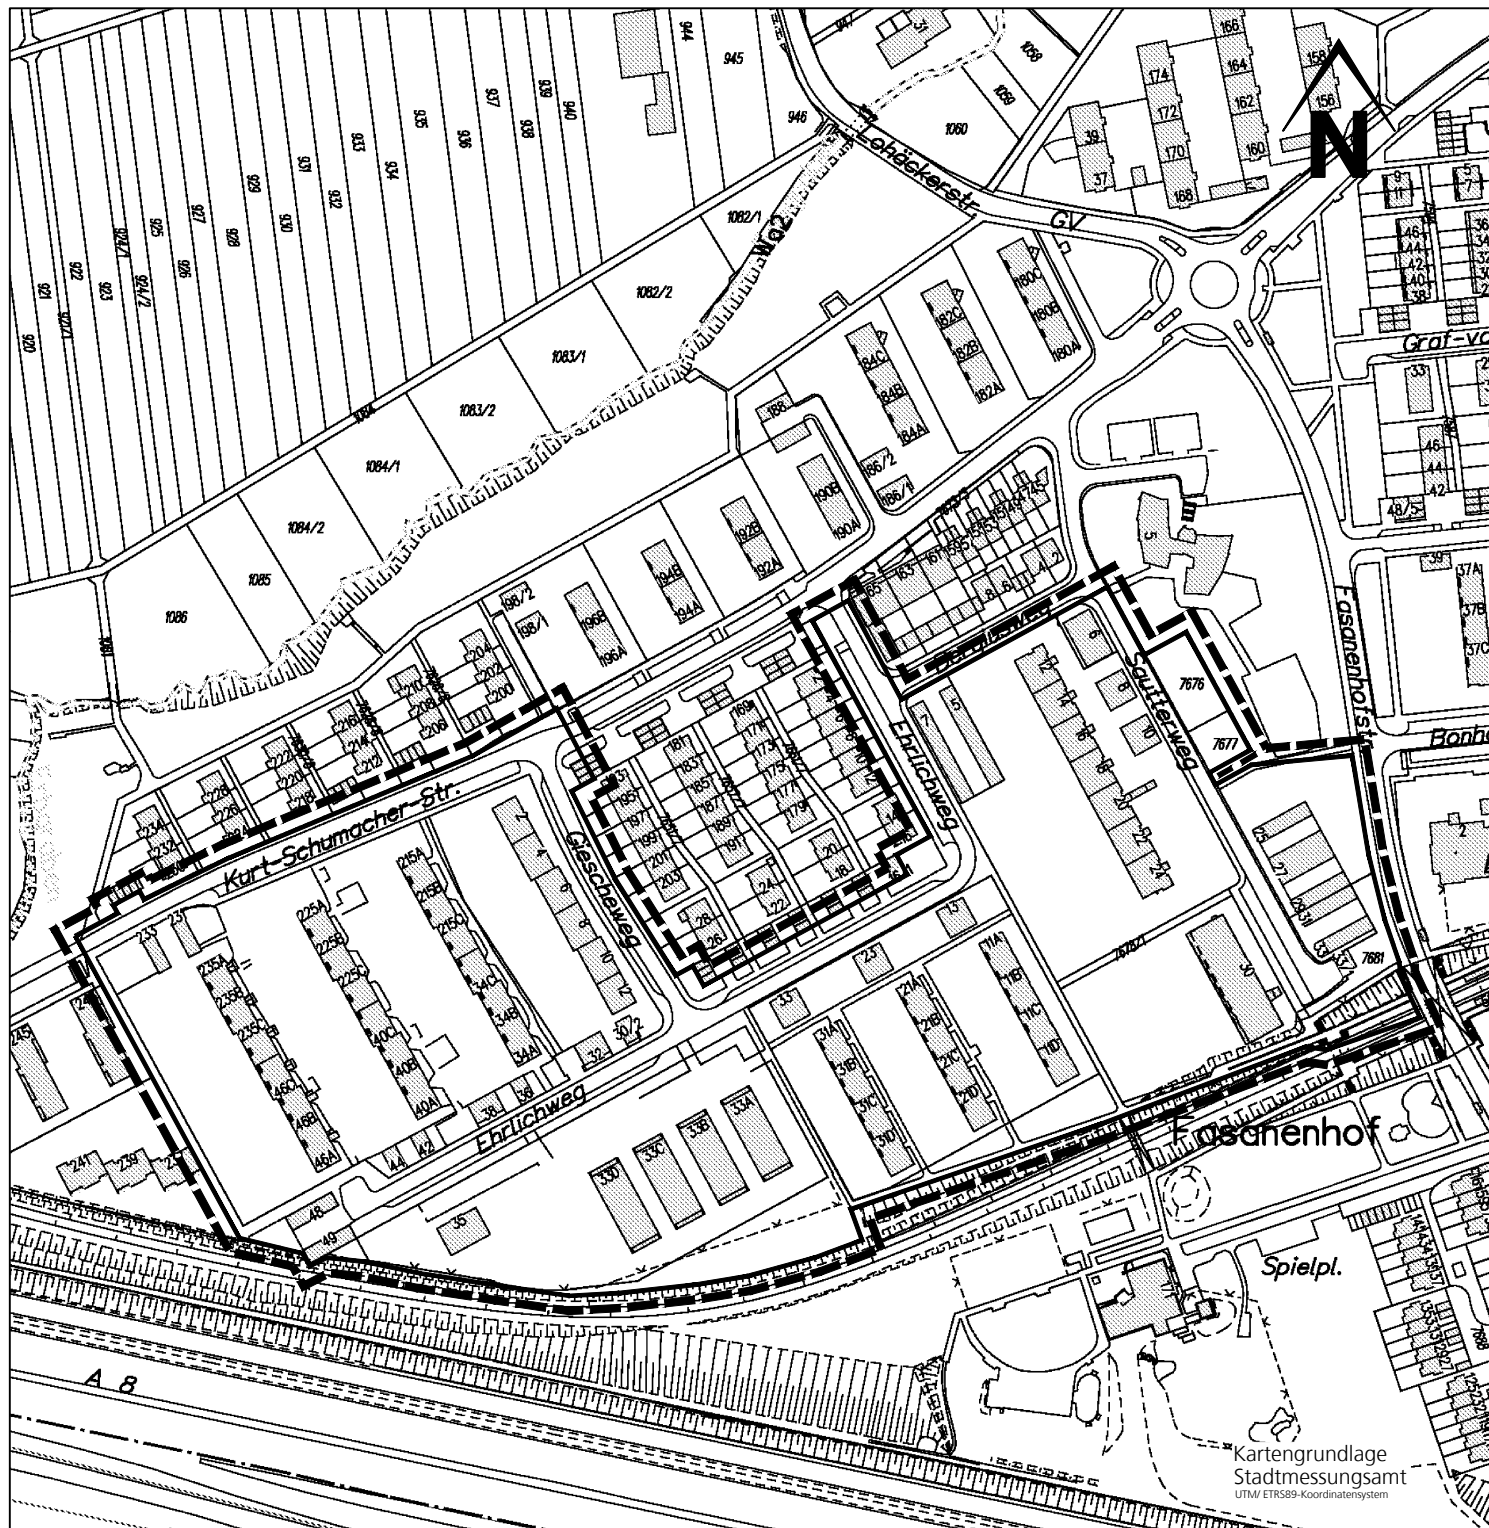

Kartengrundlage
Stadtmessungsamt
UTM/ ETRS89-Koordinatensystem

Amt für Stadtplanung und Wohnen STUTTGART Städtebauliche Planung Filder	
Lageplan zum Aufstellungsbeschluss	Plan Nr. Mö 240
Bebauungsplan: Ergänzende Bebauung am Ehrlichweg	Datum: 10.04.2020
Stadtbezirk: Stuttgart-Möhringen	Maßstab: 1 : 3000
Stadtteil: Fasanenhof	Geändert:
Zeichenerklärung: Grenze des Geltungsbereichs § 9 (7) BauGB	
Bearbeitet: Fe/Pl	Abteilungsleiter/in: Amtsleiter: