


Lageplan Neubau Kinder- und Jugendhaus Giebel, genordet







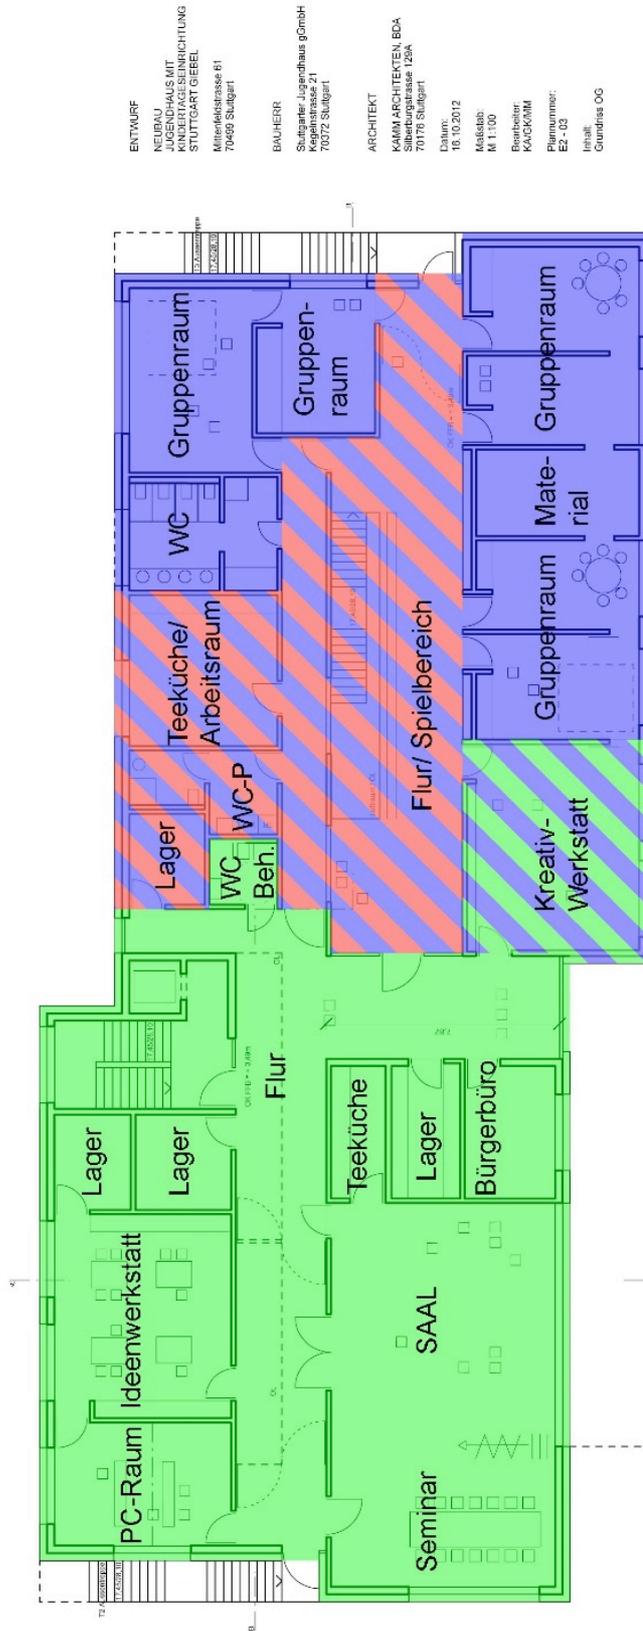

Grundriss Obergeschoss

- Kindertagesstätte 0-3 Jahre
- Kindertagesstätte 3-6 Jahre
- Jugendhaus und Stadtteilorientierte Räume

ENTWURF  
NEUBAU  
KINDERTAGESRICHTUNG  
STUTTGART GIEBEL  
Mittelsiedlungsstr. 41  
70499 Stuttgart

BAUHERR  
Stuttgarter Jugendhaus GmbH  
Königsplatz 1  
70372 Stuttgart

ARCHITEKT  
KAMM, SCHUTTKEN, BDA  
Silberstraße 128A  
70178 Stuttgart


Datum:  
18.10.2012

Masstab:  
1:100

Bearbeiter:  
KACK/WM

Plannummer:  
E2 - 03

Inhalt:  
Grundriss OG

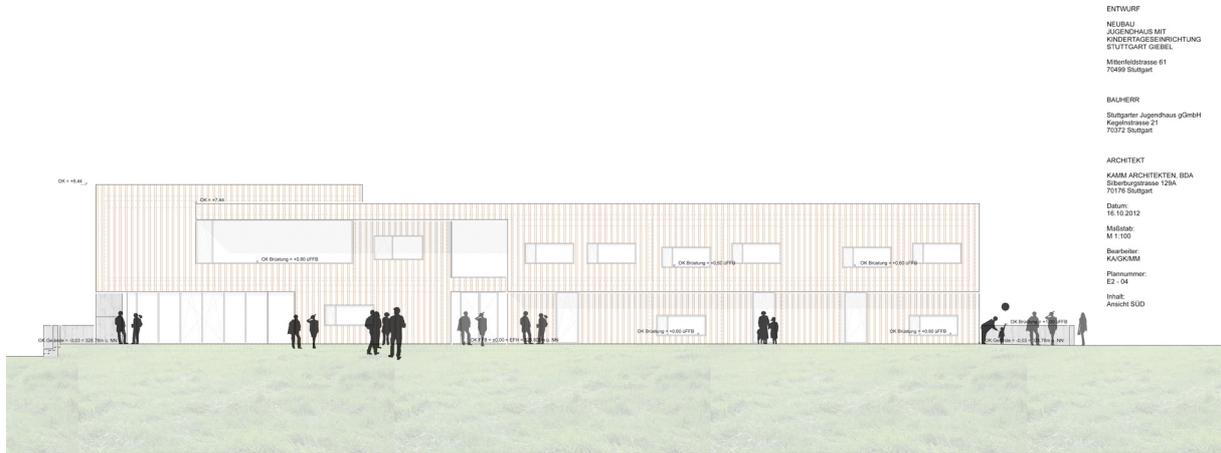


Ansicht Süd - Haupteingang

ENTWURF  
 NEUBAU  
 JUGENDHAUS MIT  
 KINDERTAGESSTÄTTEN  
 STUTTGART GIEBEL  
 Mittenfeldstrasse 61  
 70499 Stuttgart

BAUHERR  
 Stuttgarter Jugendhaus gGmbH  
 Koppstrasse 21  
 70372 Stuttgart

ARCHITEKT  
 KAMM ARCHITECTEN, BDA  
 Silberburgstrasse 129A  
 70178 Stuttgart  
 Datum:  
 16.10.2012  
 Maßstab:  
 M 1:100  
 Bauebene:  
 KADOKMM  
 Plannummer:  
 EZ - 04  
 Inhalt:  
 Ansicht SÜD

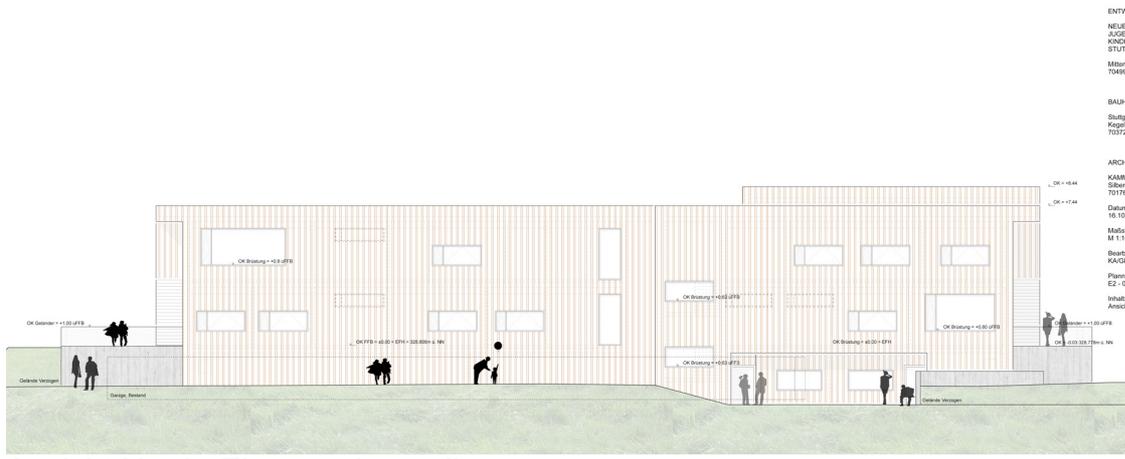


Ansicht Nord - Eingang Jugendhaus

ENTWURF  
 NEUBAU  
 JUGENDHAUS MIT  
 KINDERTAGESSTÄTTEN  
 STUTTGART GIEBEL  
 Mittenfeldstrasse 61  
 70499 Stuttgart

BAUHERR  
 Stuttgarter Jugendhaus gGmbH  
 Koppstrasse 21  
 70372 Stuttgart

ARCHITEKT  
 KAMM ARCHITECTEN, BDA  
 Silberburgstrasse 129A  
 70178 Stuttgart  
 Datum:  
 16.10.2012  
 Maßstab:  
 M 1:100  
 Bauebene:  
 KADOKMM  
 Plannummer:  
 EZ - 05  
 Inhalt:  
 Ansicht NORD

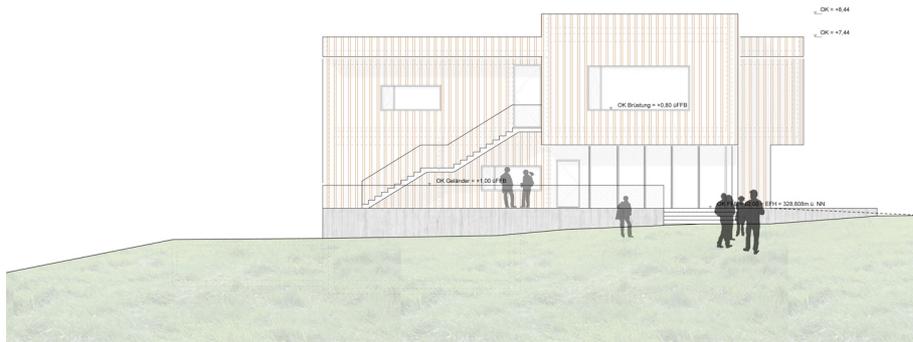

Ansicht West - Eingang Stadtteilhaus

ENTWURF  
NEUBAU  
JUGENDHAUS MIT  
KINDERTAGESEINRICHTUNG  
STUTTGART GIEBEL  
Mittenfeldstrasse 61  
70499 Stuttgart

BAUHERR  
Stuttgarter Jugendhaus gGmbH  
Kegelstrasse 21  
70372 Stuttgart

ARCHITEKT  
KAMM ARCHITEKTEN, BDA  
Silberburgstrasse 129A  
70176 Stuttgart


Datum:  
16.10.2012

Maßstab:  
M 1:100

Bearbeiter:  
KA/GK/MM

Plannummer:  
E2 - 06

Inhalt:  
Ansicht WEST

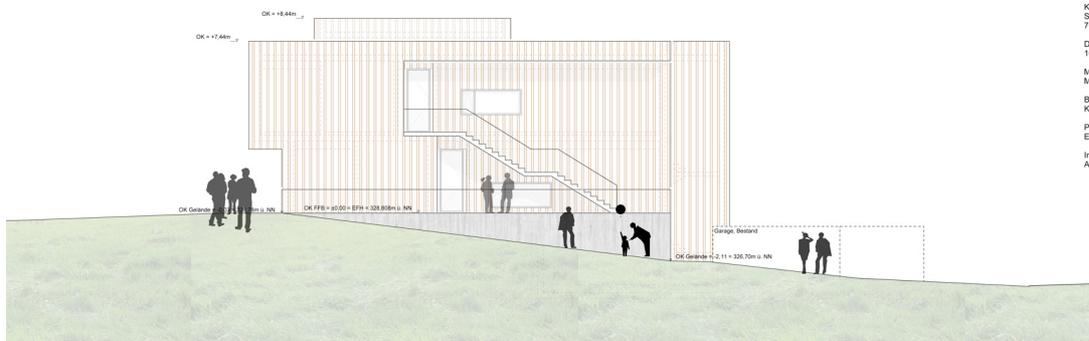

Ansicht Ost – Eingang Kindertagesstätte

ENTWURF  
NEUBAU  
JUGENDHAUS MIT  
KINDERTAGESEINRICHTUNG  
STUTTGART GIEBEL  
Mittenfeldstrasse 61  
70499 Stuttgart

BAUHERR  
Stuttgarter Jugendhaus gGmbH  
Kegelstrasse 21  
70372 Stuttgart

ARCHITEKT  
KAMM ARCHITEKTEN, BDA  
Silberburgstrasse 129A  
70176 Stuttgart

Datum:  
16.10.2012

Maßstab:  
M 1:100

Bearbeiter:  
KA/GK/MM

Plannummer:  
E2 - 07

Inhalt:  
Ansicht OST