


Verkleinerung des Lageplans zum Aufstellungsbeschluss
 vom 13.04.2021 Erweiterung Geschwister-Scholl-Gymnasium
 (Heu 66) im Stadtbezirk Stuttgart-Sillenbuch

Anlage 1

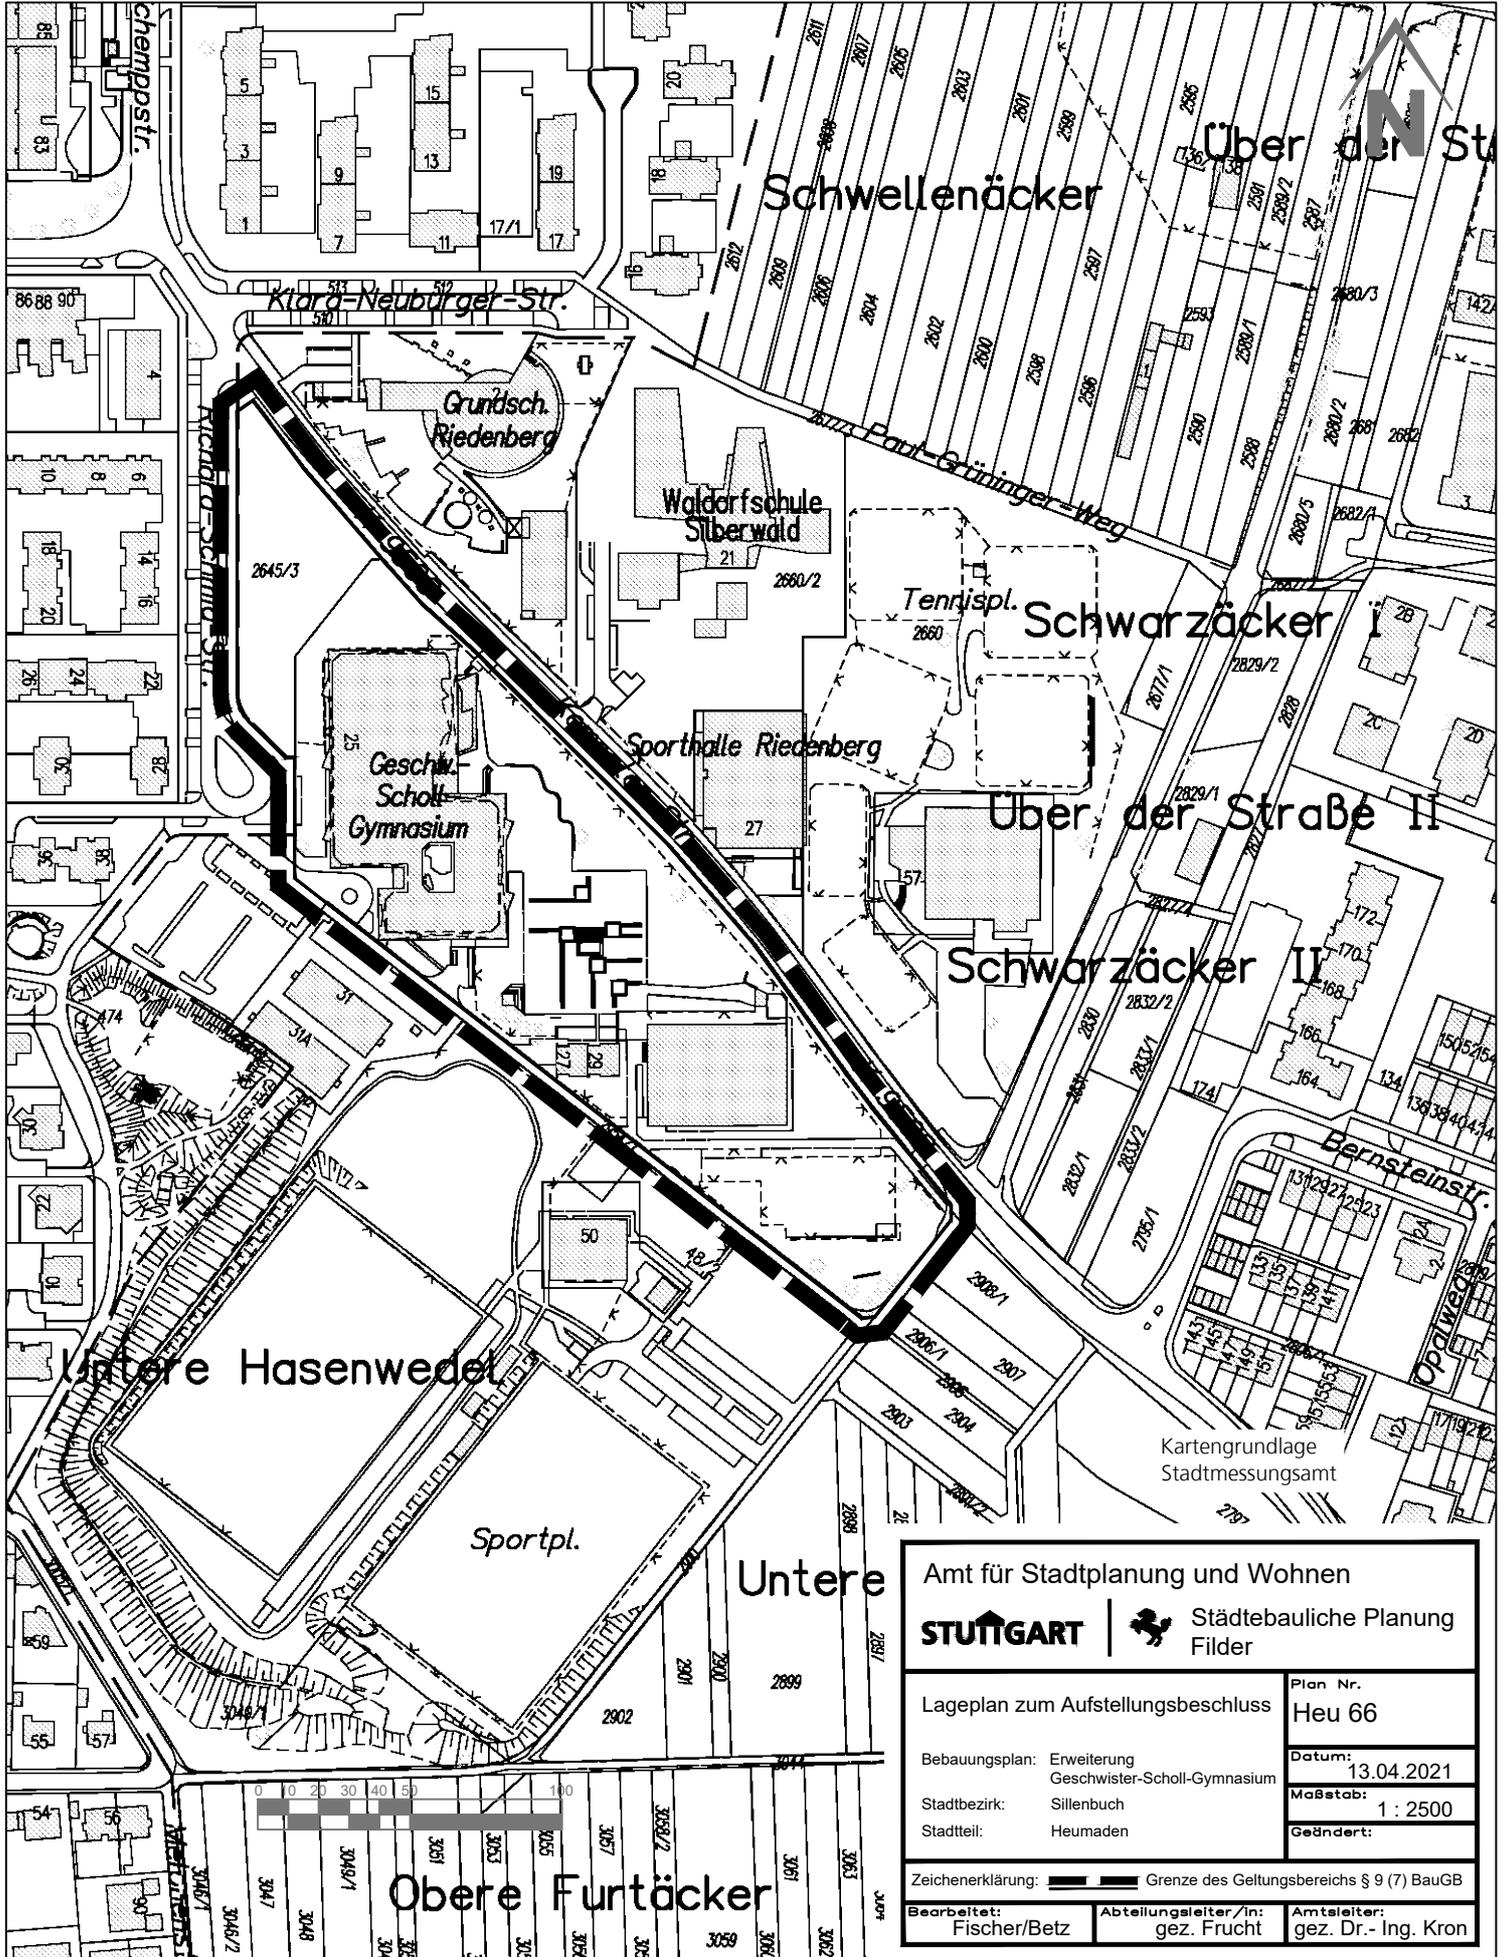

Amt für Stadtplanung und Wohnen STUTTGART Städtebauliche Planung Filder	
Lageplan zum Aufstellungsbeschluss	Plan Nr. Heu 66
Bebauungsplan: Erweiterung Geschwister-Scholl-Gymnasium	Datum: 13.04.2021
Stadtbezirk: Sillenbuch	Maßstab: 1 : 2500
Stadtteil: Heumaden	Geändert:
Zeichenerklärung: Grenze des Geltungsbereichs § 9 (7) BauGB	
Bearbeitet: Fischer/Betz	Abteilungsleiter/in: gez. Frucht
Amtsleiter: gez. Dr.- Ing. Kron	