


Neubau Mensa und Schulräume Riedseeschule Stuttgart-Möhringen

Grundriss UG


<p>Maßstab: 1:200</p> <p>Blattformat: DIN A4</p>	<p>Günter Hermann Architekten Sophienstraße 17 70178 Stuttgart</p>	<p>Landeshauptstadt Schulverwaltungsamt vertreten durch: Hochbauamt 65-4.2 Hauptstätter Straße 66 70178 Stuttgart</p>	<p>Phase: Ausführungsplanung</p>	<p>Projektnummer (HBA) 14090002 Plattdatum: 28.02.22</p>
---	--	---	--------------------------------------	---

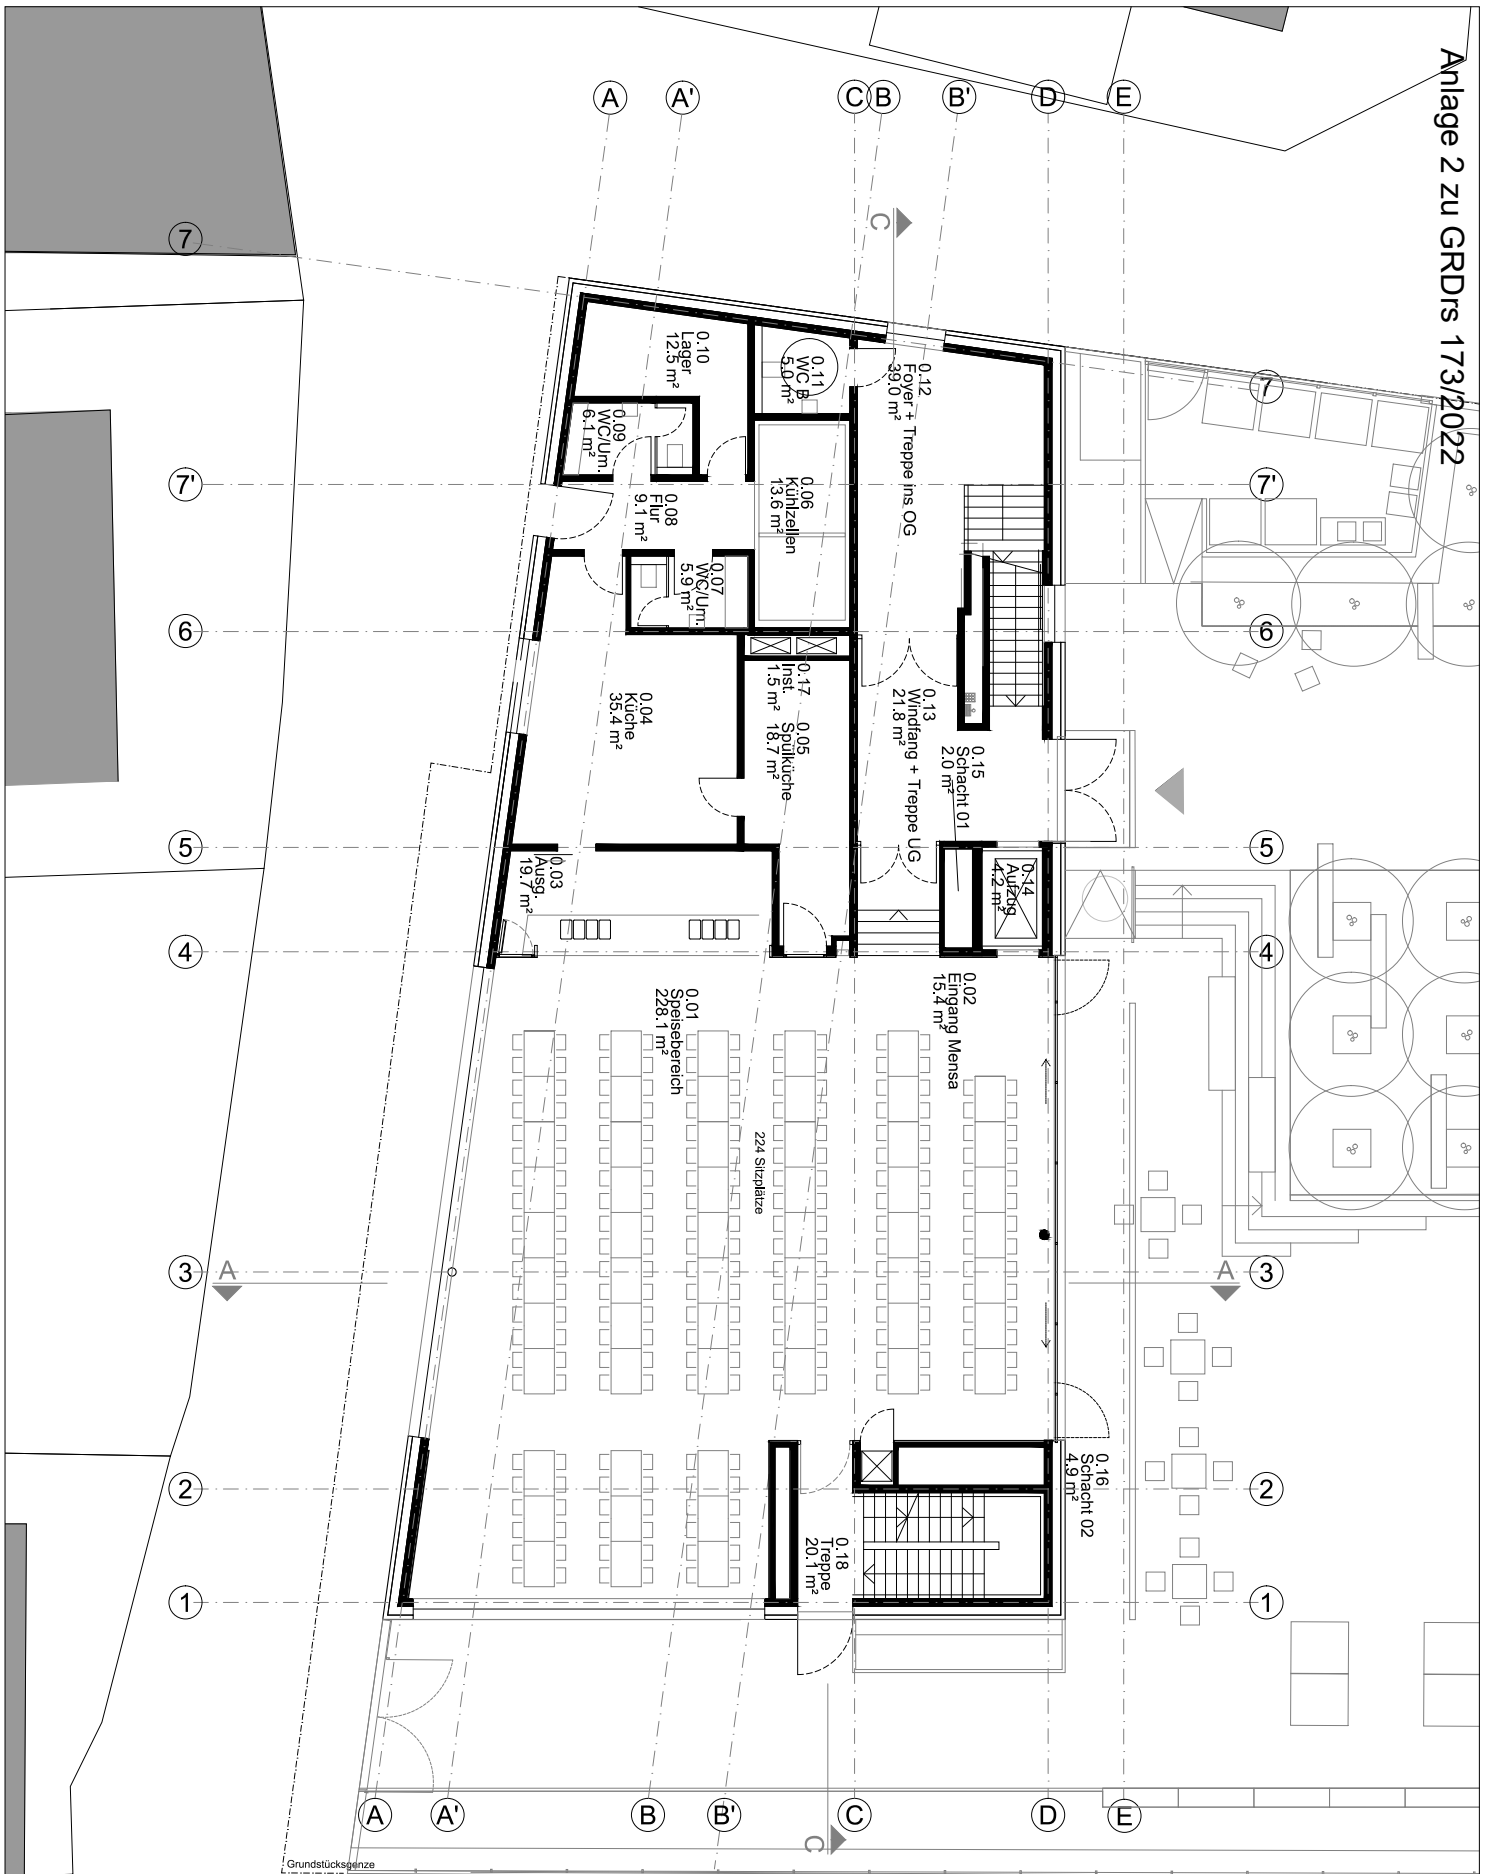

Neubau Mensa und Schulräume Riedseeschule Stuttgart-Möhringen

Grundriss EG


Maßstab: 1:200	Günter Hermann Architekten Sophienstraße 17 70178 Stuttgart	Landeshauptstadt Stuttgart Schulverwaltungsamt vertreten durch: Hochbauamt 65-4.2 Hauptstätter Straße 66 70178 Stuttgart	Phase: Ausführungsplanung	Projektnummer (HBA) 14090002
Blattformat: DIN A4				Plotdatum: 28.02.22

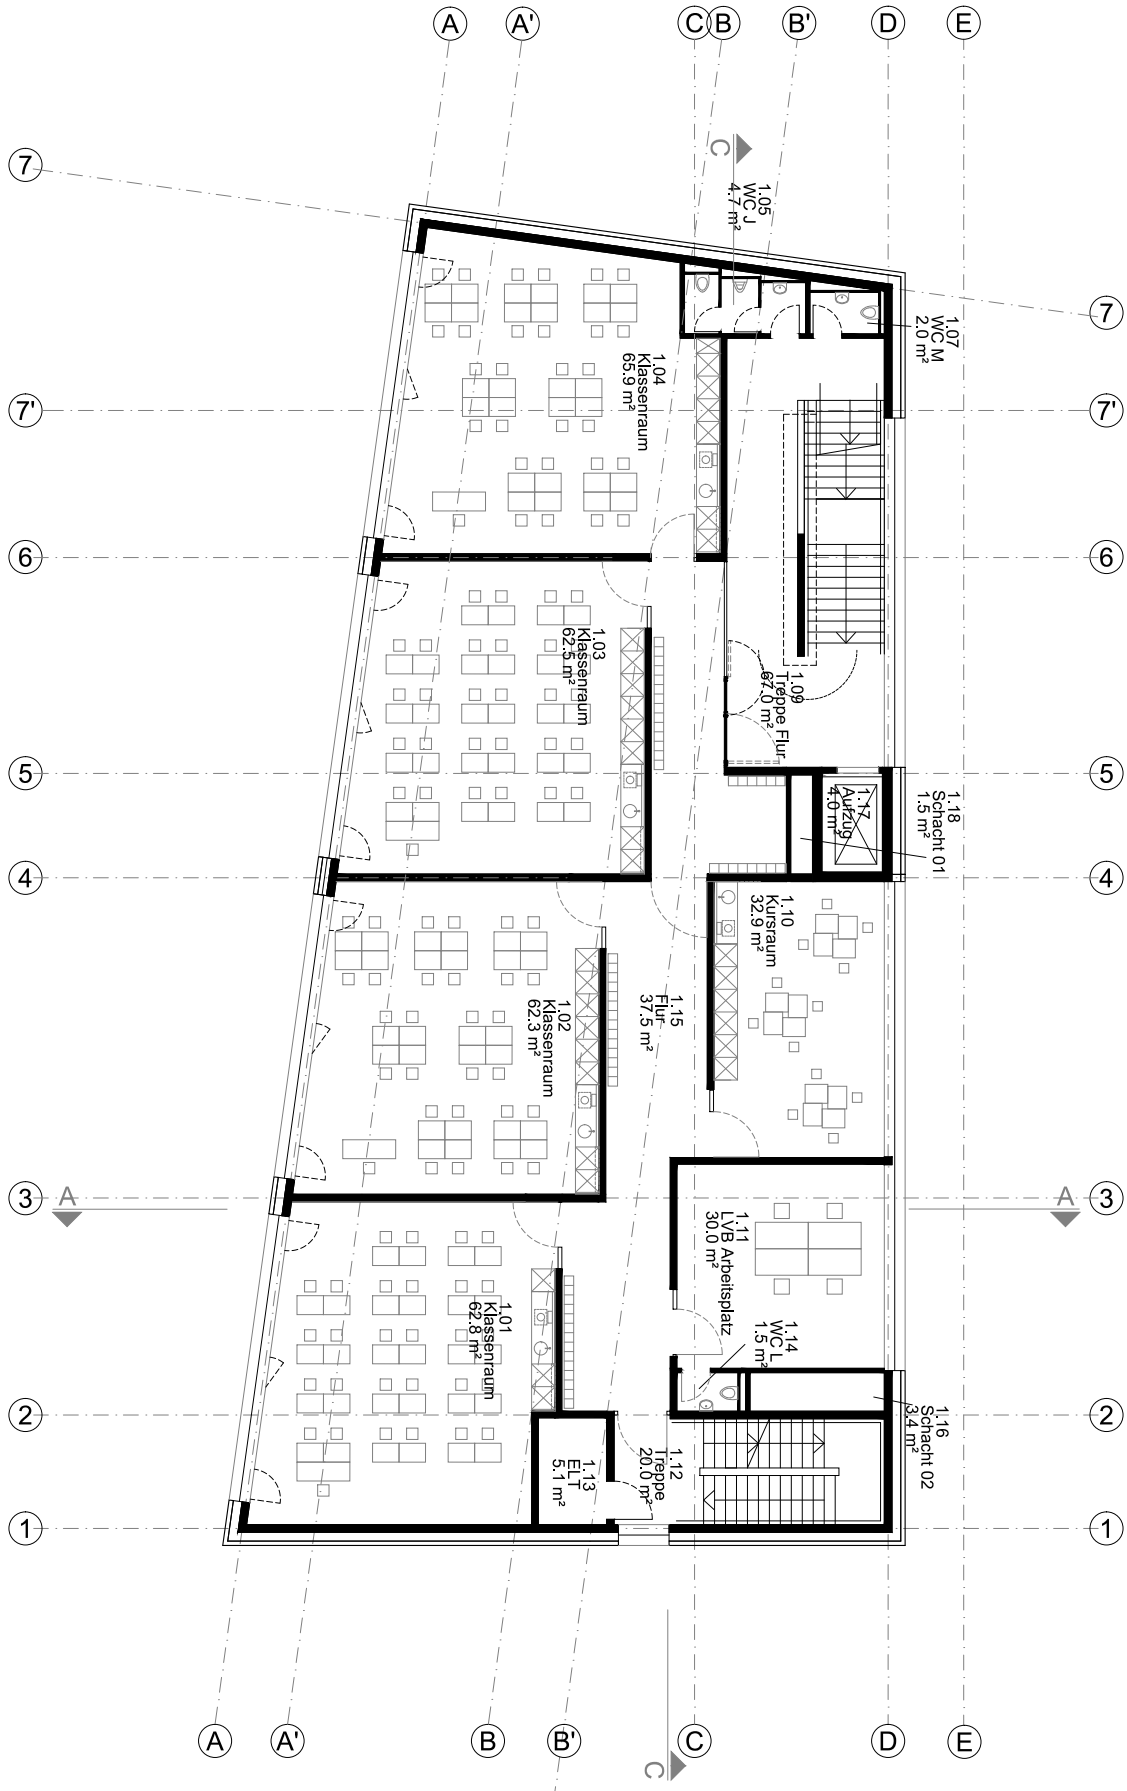

Neubau Mensa und Schulräume Riedseeschule Stuttgart-Möhringen

Grundriss OG


<p>Maßstab: 1:200</p> <p>Blattformat: DIN A4</p>	<p>Günter Hermann Architekten</p> <p>Sophienstraße 17 70178 Stuttgart</p>	<p>Landeshauptstadt Stuttgart Schulverwaltungsamt vertreten durch: Hochbauamt 65-4.2</p> <p>Hauptstätter Straße 66 70178 Stuttgart</p>	<p>Phase: Ausführungsplanung</p>	<p>Projektnummer (HBA) 14090002</p> <p>Plotdatum: 28.02.22</p>
---	---	--	--------------------------------------	---

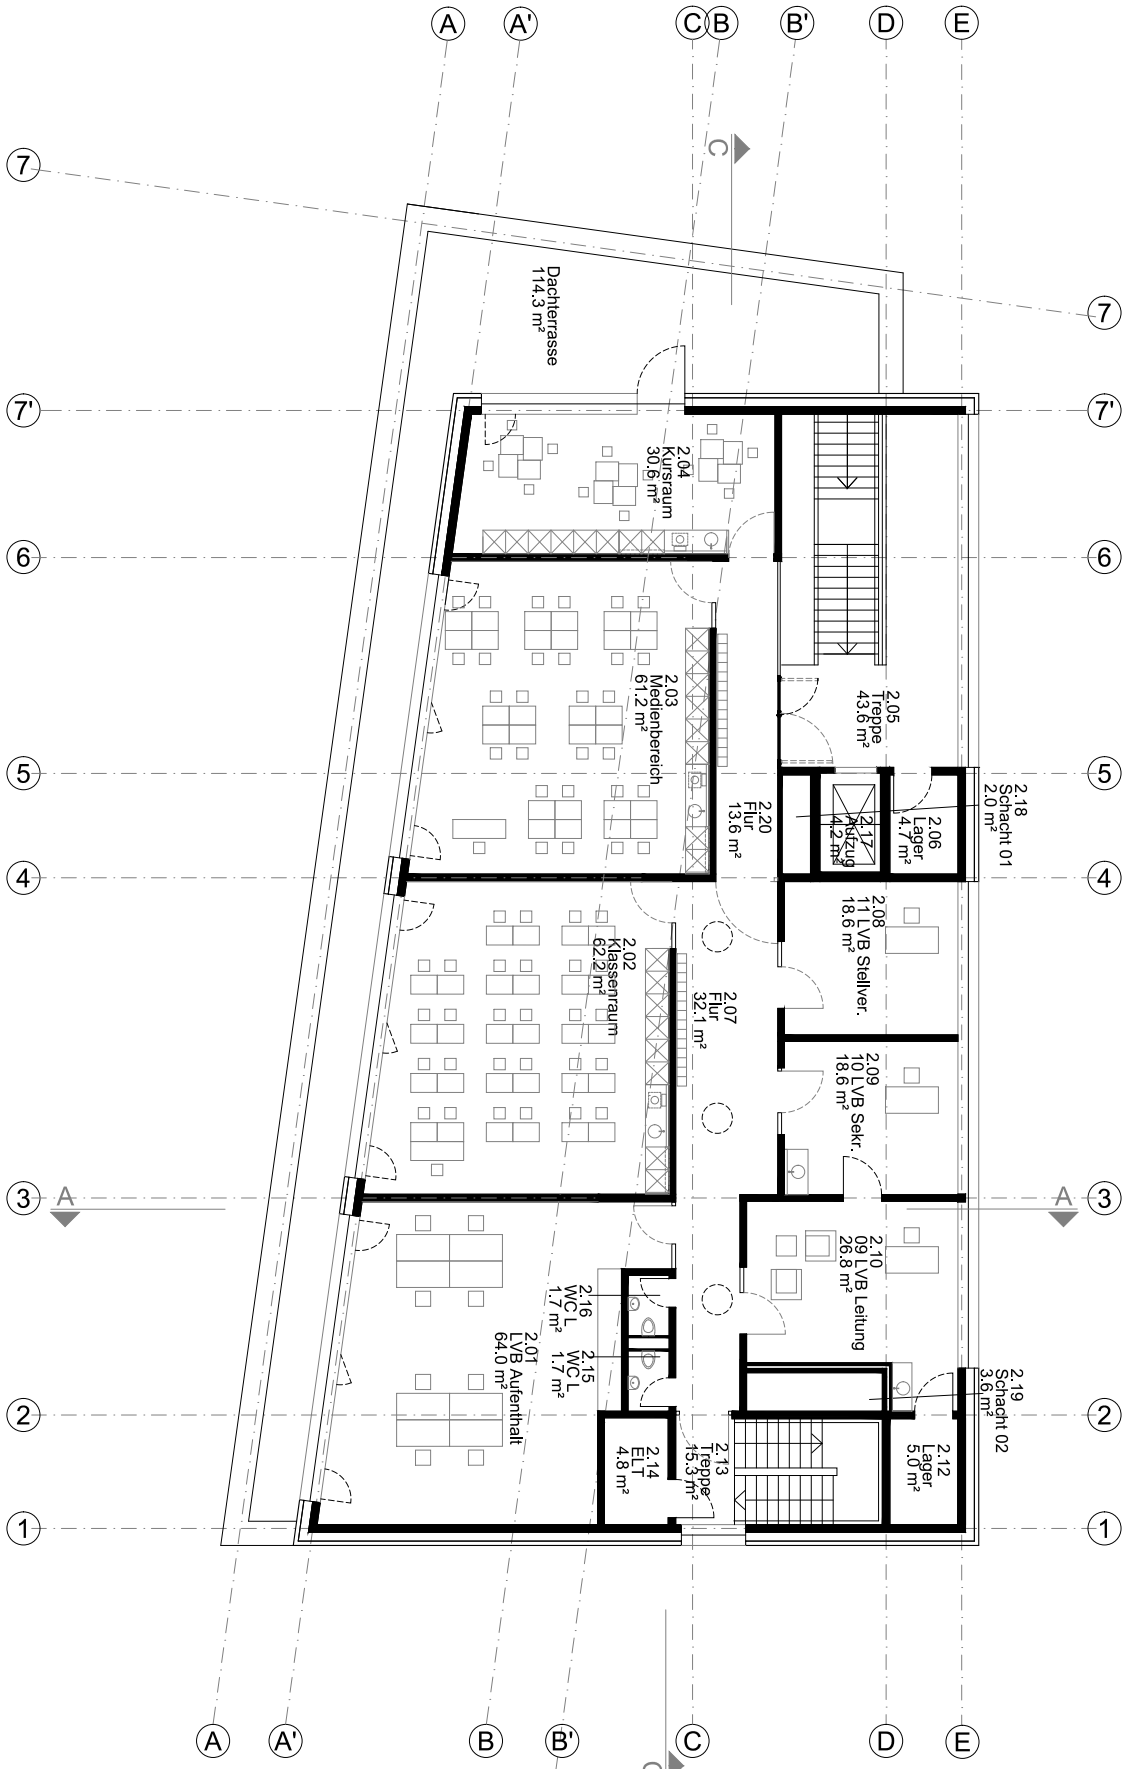

Neubau Mensa und Schulräume Riedseeschule Stuttgart-Möhringen

Grundriss DG


<p>Maßstab: 1:200</p> <p>Blattformat: DIN A4</p>	<p>Günter Hermann Architekten Sophienstraße 17 70178 Stuttgart</p>	<p>Landeshauptstadt Schulverwaltungsamt vertreten durch: Hochbauamt 65-4.2 Hauptstätter Straße 66 70178 Stuttgart</p>	<p>Phase: Ausführungsplanung</p>	<p>Projektnummer (HBA) 14090002 Plattdatum: 28.02.2022</p>
---	--	---	--------------------------------------	---

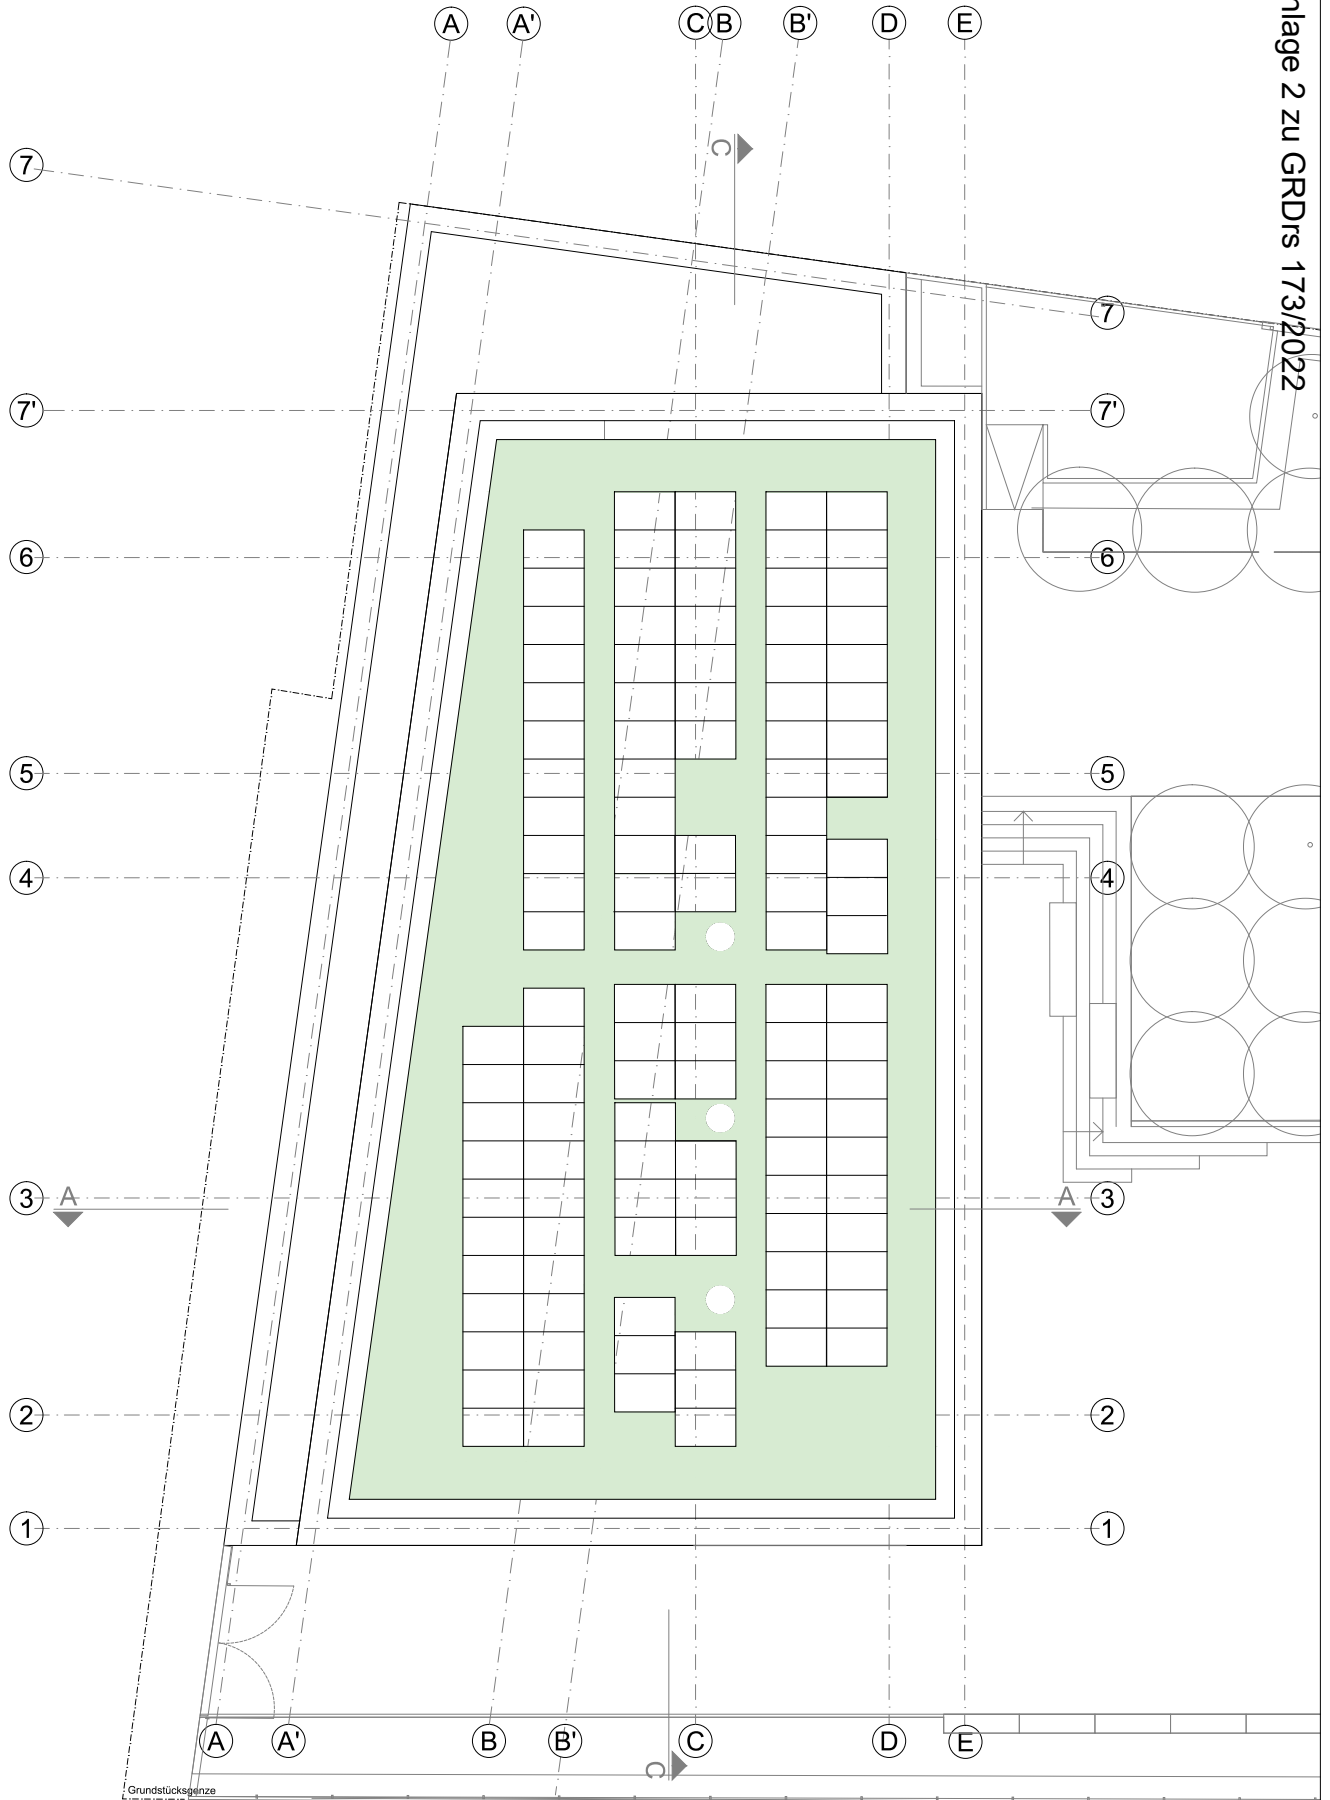

Neubau Mensa und Schulräume Riedseeschule Stuttgart-Möhringen

Dachaufsicht

<p>Maßstab: 1:200</p> <p>Blattformat: DIN A4</p>	<p>Günter Hermann Architekten Sophienstraße 17 70178 Stuttgart</p>	<p>Landeshauptstadt Stuttgart Schulverwaltungsamt vertreten durch: Hochbauamt 65-4.2 Hauptstätter Straße 66 70178 Stuttgart</p>	<p>Phase: Ausführungsplanung</p>	<p>Projektnummer (HBA) 14090002 Plattdatum: 28.02.2022</p>
---	--	---	--------------------------------------	---

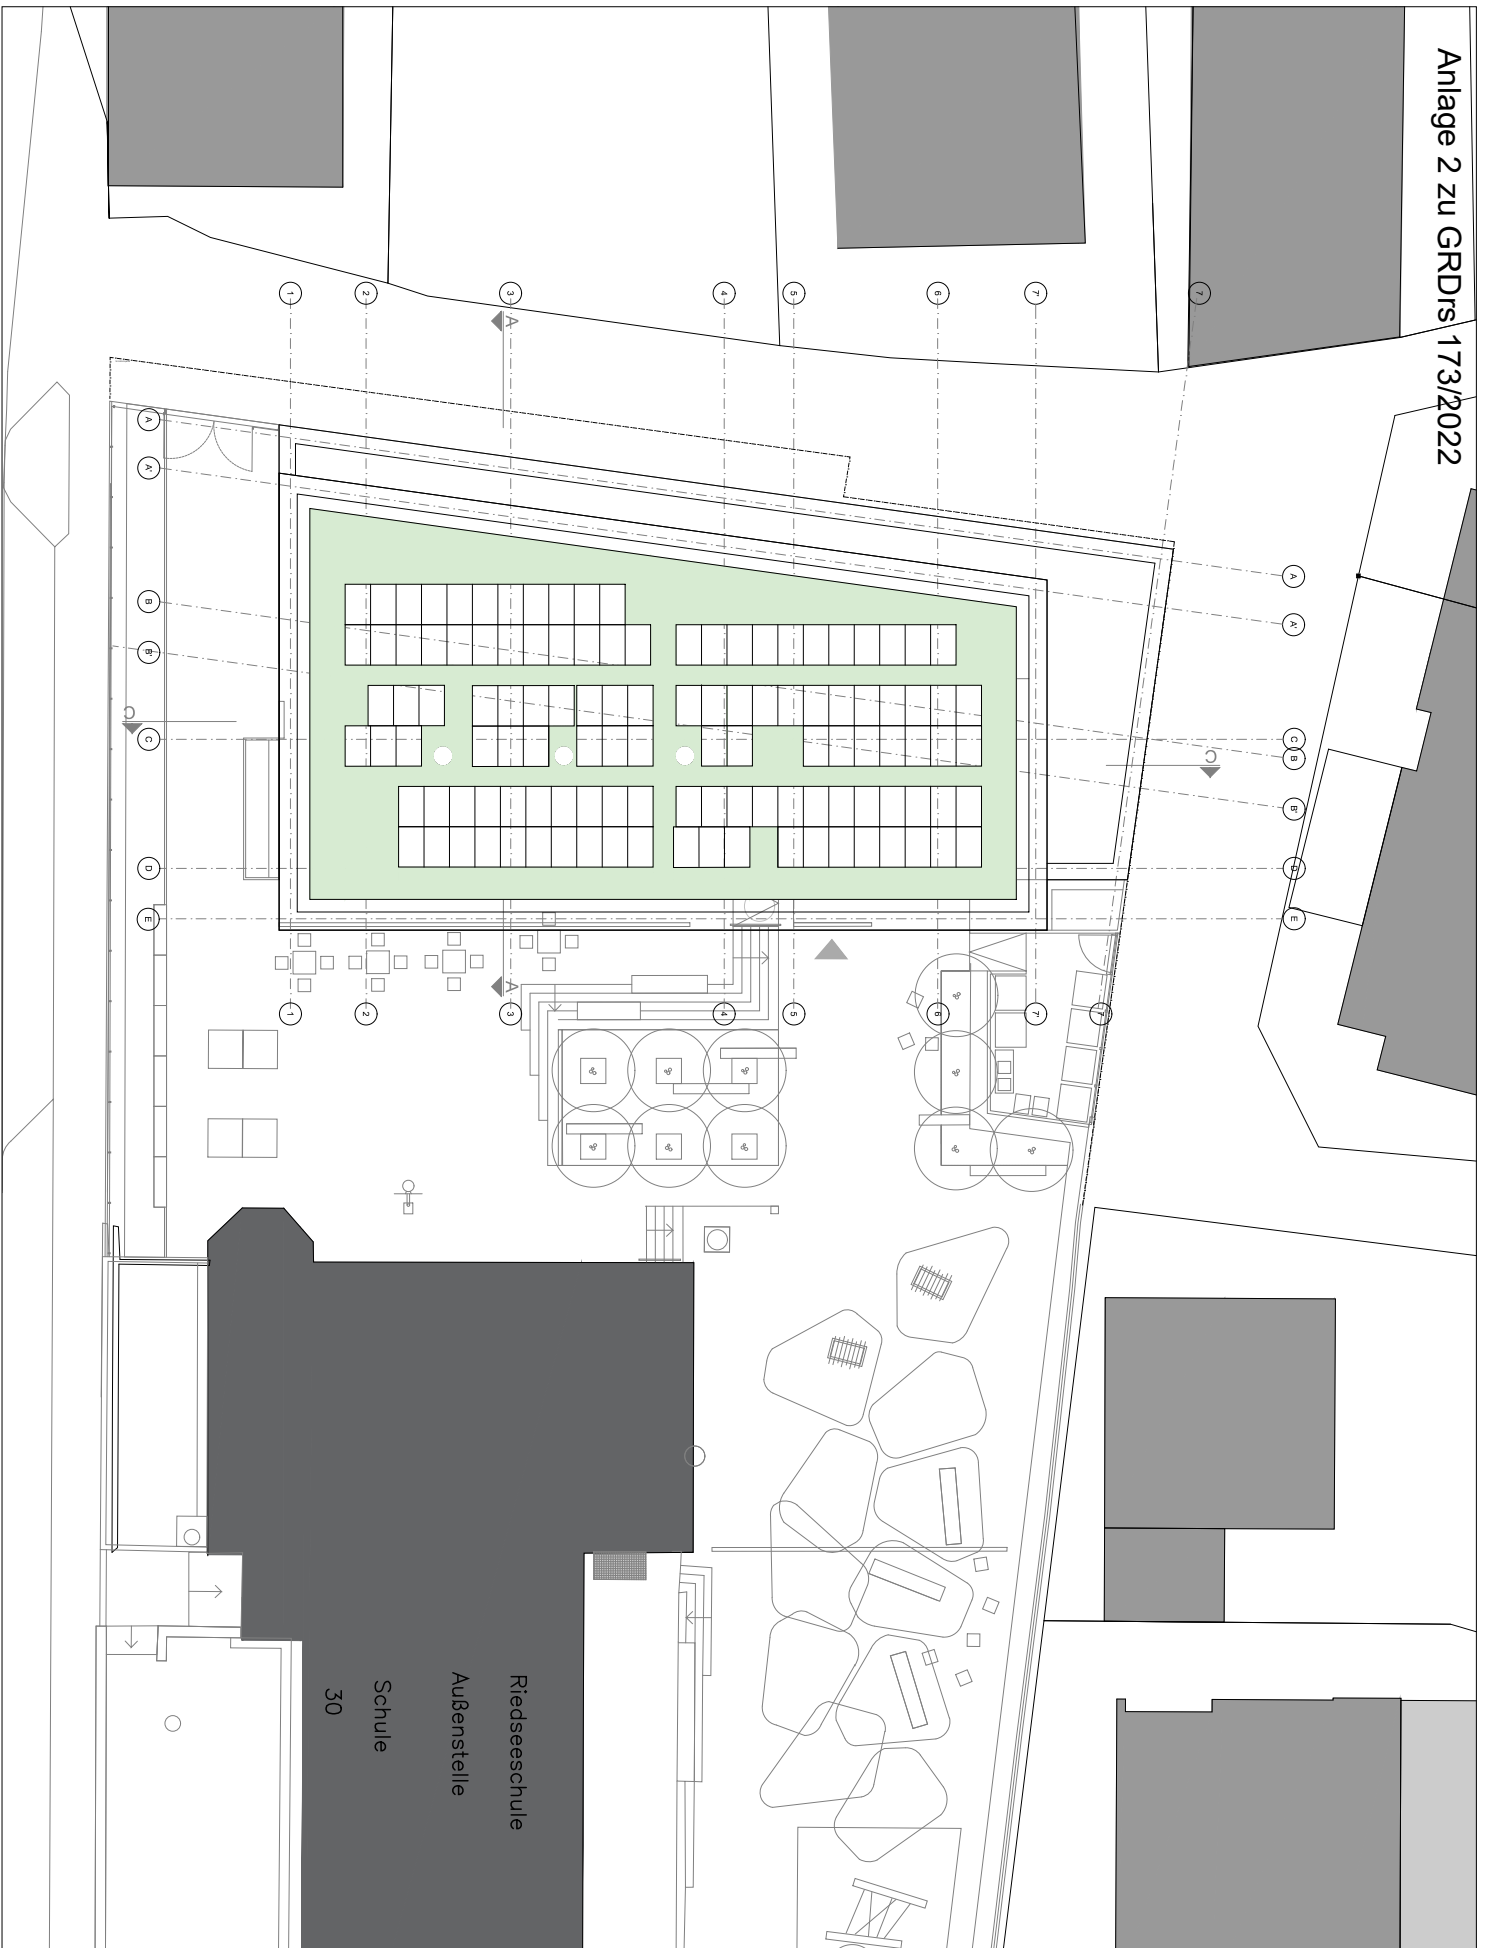

Neubau Mensa und Schulräume Riedseeschule Stuttgart-Möhringen

Lageplan

<p>Maßstab: 1:300</p> <p>Blattformat: DIN A4</p>	<p>Günter Hermann Architekten</p> <p>Sophienstraße 17 70178 Stuttgart</p>	<p>Landeshauptstadt Schulverwaltungsamt vertreten durch: Hochbauamt 65-4.2</p> <p>Hauptstätter Straße 66 70178 Stuttgart</p>	<p>Phase: Ausführungsplanung</p>	<p>Projektnummer (HBA) 14090002</p> <p>Plotdatum: 28.02.2022</p>
---	---	--	--------------------------------------	---