

- Tenniszaun
- Bauzaun
- Grundstücksgrenze
- Pachtgrenze
- Mietgrenze

Landeshauptstadt Stuttgart
Hochbauamt



Zweifeldsporthalle Riedenberg

Kemnater Straße 27-70619 Stuttgart-Sillenbuch

Bauherr:	vertreten durch:	Architekten:
Landeshauptstadt Stuttgart Referat Kultur, Bildung und Sport Schulverwaltungsamt	Technisches Referat Hochbauamt 65-4 Hauptstätterstraße 66 70178 Stuttgart	cheret bozic architekten Prof. Peter Cheret Jelena Bozic Johannesstr. 11/1 70176 Stuttgart

Stuttgart, Schulverwaltungsamt Stuttgart:	Stuttgart, Hochbauamt:
--	---------------------------

Planung Cb	Lageplan	Datum: 26.06.2015							
Gezeichnet Cb		Projektnummer: 25140101							
Maßstab 1 : 500		<table border="1" style="width: 100%;"> <tr> <td style="width: 25%;">Plan</td> <td style="width: 25%;">Rück</td> <td style="width: 25%;">Bauebene</td> <td style="width: 25%;">Sonstige</td> </tr> <tr> <td> </td> <td> </td> <td> </td> <td> </td> </tr> </table>	Plan	Rück	Bauebene	Sonstige			
Plan	Rück	Bauebene	Sonstige						

Anlage 2



Landeshauptstadt Stuttgart
Hochbauamt




Zweifeldsporthalle Riedenberg
Kemnater Straße 27-70619 Stuttgart-Sillenbuch

Bauherr:	vertreten durch:	Architekten:
Landeshauptstadt Stuttgart Referat Kultur, Bildung und Sport Schulverwaltungsamt	Technisches Referat Hochbauamt 65-4 Hauptstätterstraße 66 70178 Stuttgart	cheret bozic architekten Prof. Peter Cheret Jelena Bozic Johannesstr.11/1 70176 Stuttgart

Stuttgart, Schulverwaltungsamt Stuttgart:	Stuttgart, Hochbauamt:
--	---------------------------

Planung Cb	<h2>Eingangsgeschoss</h2>	Datum: 26.06.2015
Gezeichnet Cb		Projektnummer: 25140101
Maßstab 1 : 100		

Anlage 2

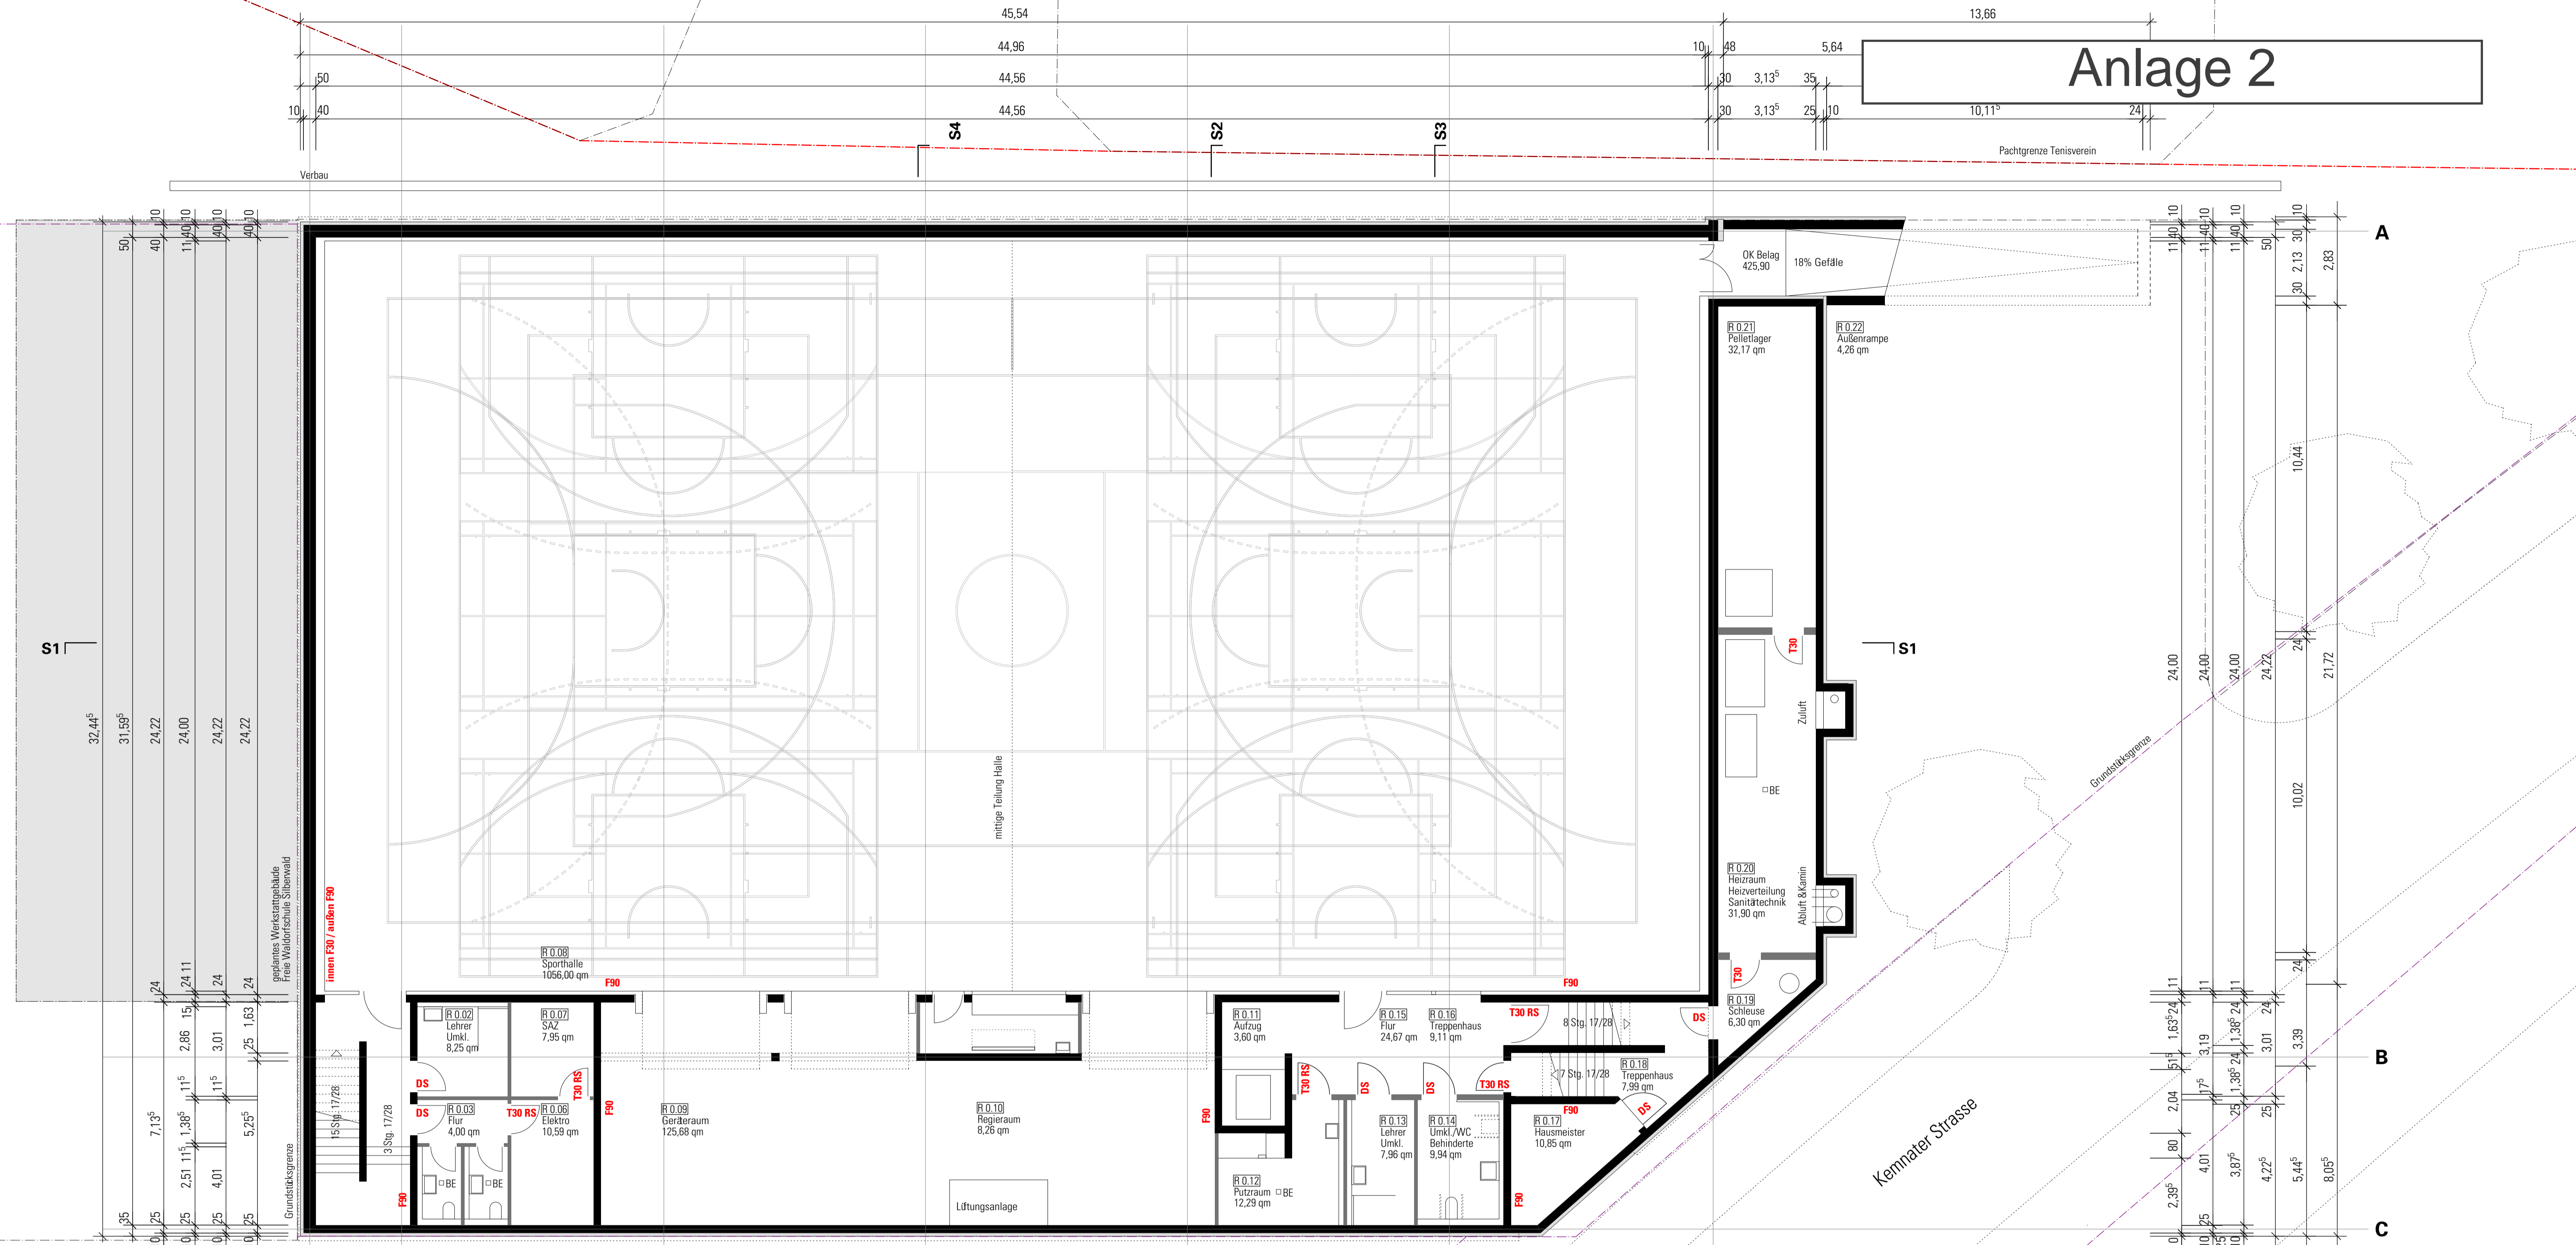

50	31,59 ⁵	24,22	24,00	24,22	24,22
40	32,44 ⁵	24,22	24,00	24,22	24,22
11,40	31,59 ⁵	24,22	24,00	24,22	24,22
40	32,44 ⁵	24,22	24,00	24,22	24,22
40	32,44 ⁵	24,22	24,00	24,22	24,22

1	2	3	4	5	6	7																
5	40	2,96	24	1,38 ⁵	1,38 ⁵	1,1 ⁵	2,63 ⁵	24	5,45 ⁵	25	4,39	1 ⁵	5,05	11 ⁵	4,26	24	2,00	24	6,77	24	97 ⁵	9,12
10	2,95	8,38	8,38	8,38	8,38	8,44	9,12	9,12	9,12													

Landeshauptstadt Stuttgart
Hochbauamt

Zweifeldsporthalle Riedenberg
Kemnater Straße 27-70619 Stuttgart-Sillenbuch




Bauherr:	vertreten durch:	Architekten:
Landeshauptstadt Stuttgart Referat Kultur, Bildung und Sport Schulverwaltungsamt	Technisches Referat Hochbauamt 65-4 Hauptstätterstraße 66 70178 Stuttgart	cheret bozic architekten Prof. Peter Cheret Jelena Bozic Johannesstr.11/1 70176 Stuttgart

Stuttgart,
Schulverwaltungsamt Stuttgart:


Stuttgart,
Hochbauamt:

Planung Cb	Untergeschoss	Datum: 26.06.2015
Gezeichnet Cb		Projektnummer: 25140101
Maßstab 1 : 100		

Anlage 2

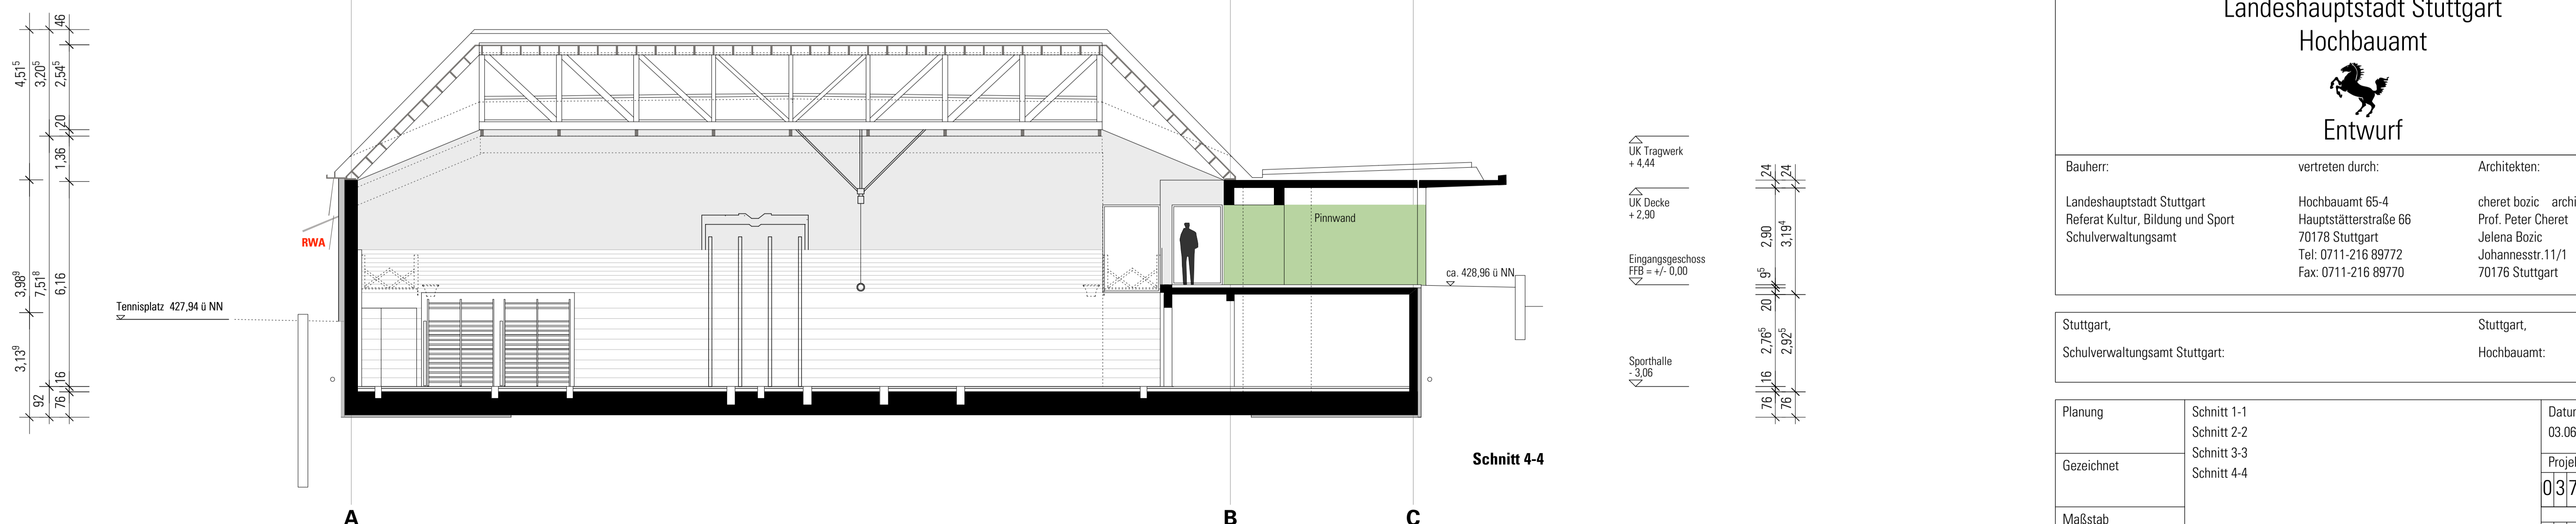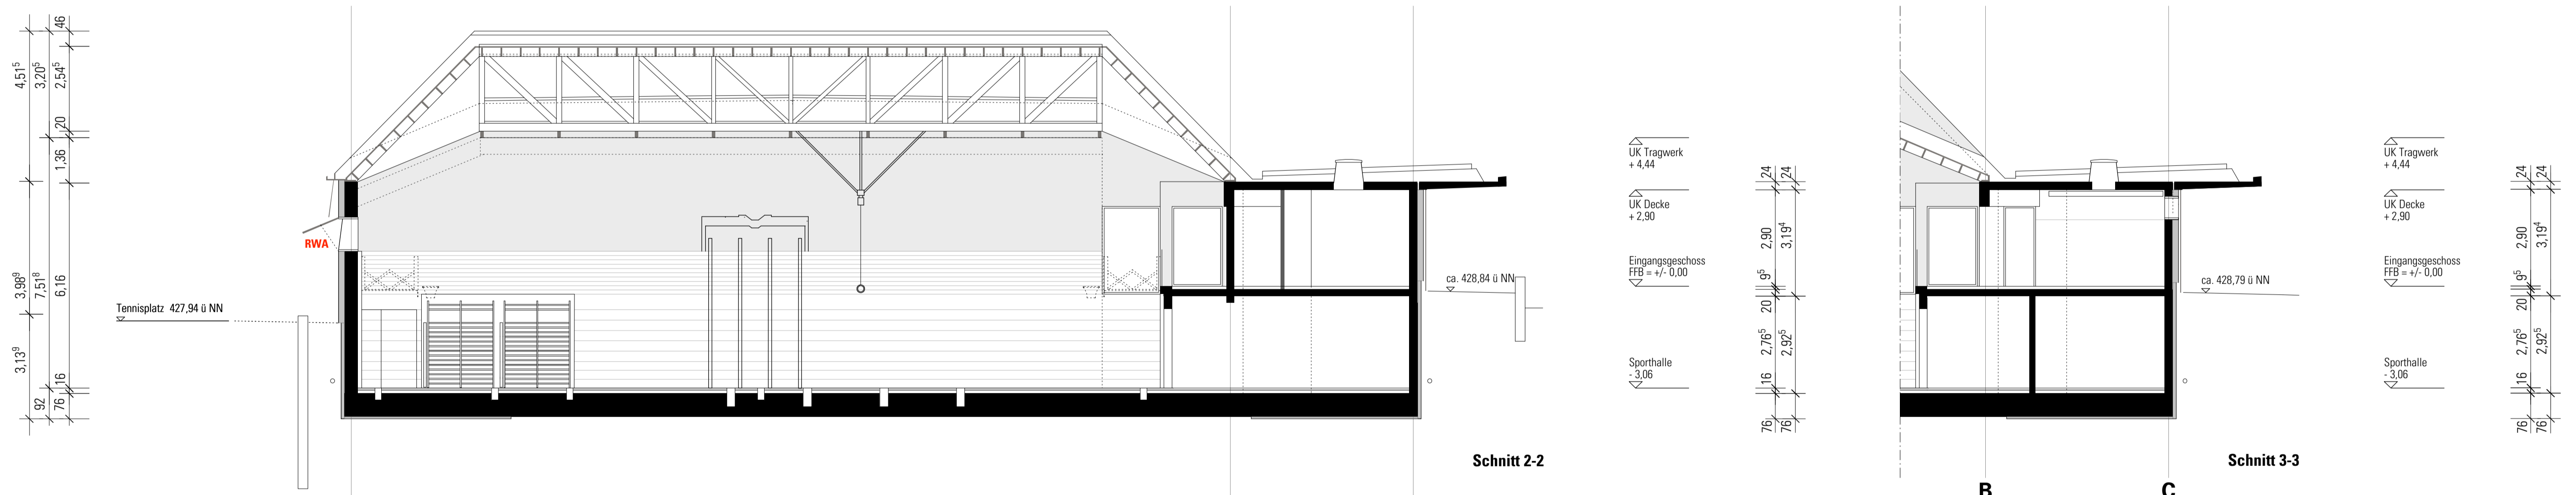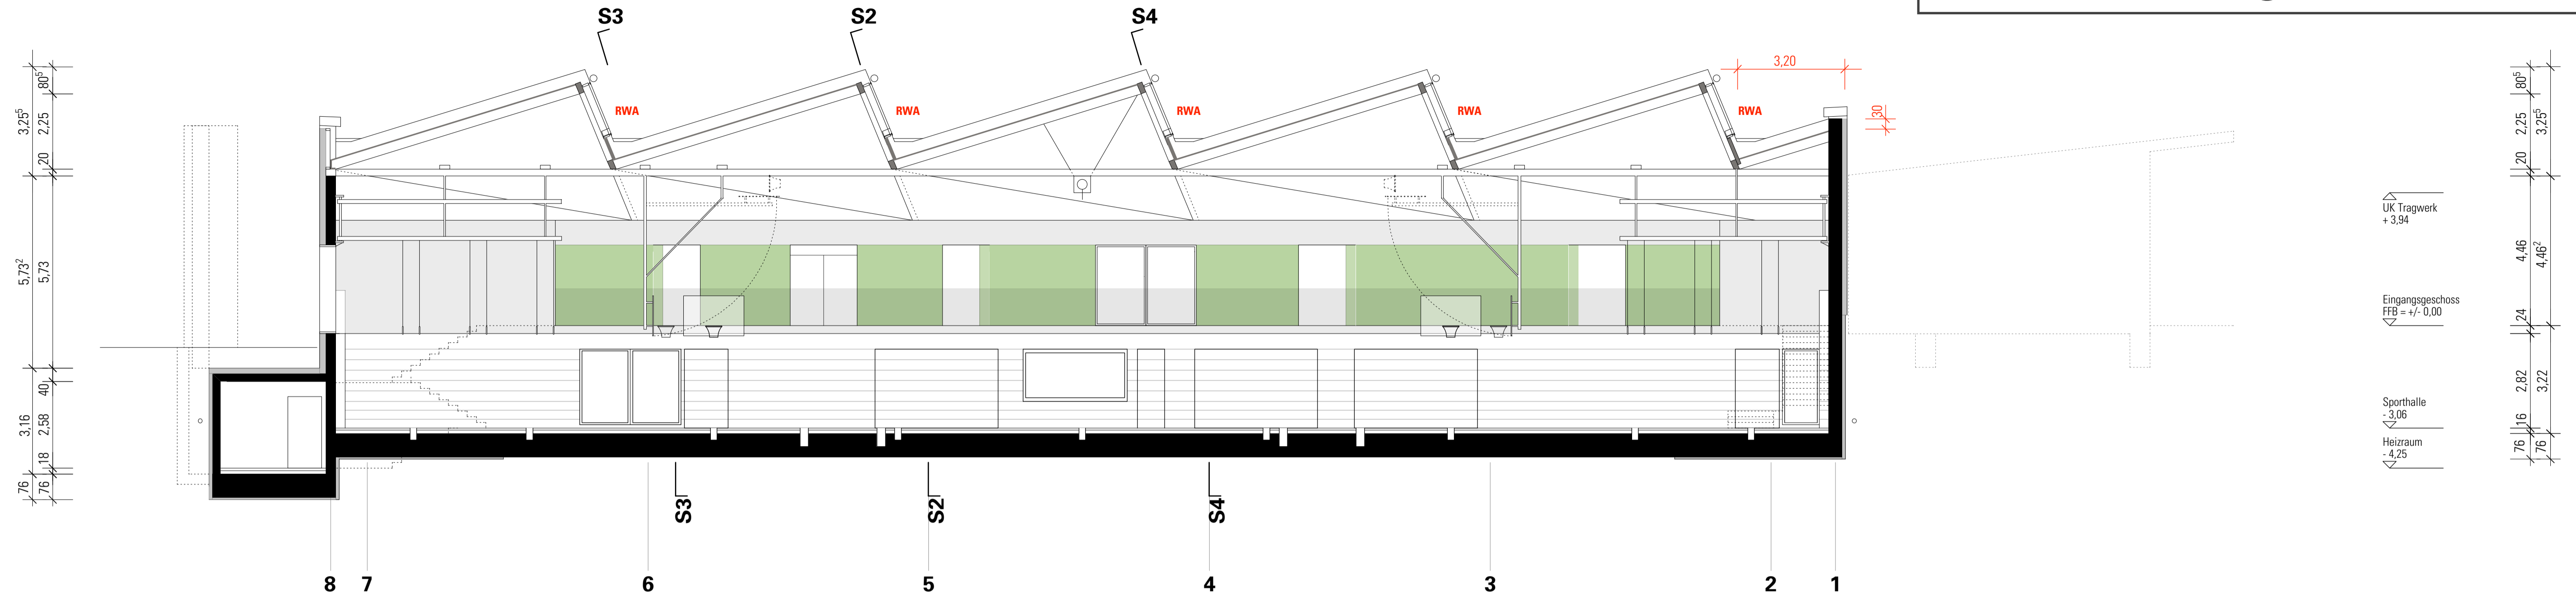


**Landeshauptstadt Stuttgart
Hochbauamt**



Entwurf

Bauherr: Landeshauptstadt Stuttgart Referat Kultur, Bildung und Sport Schulverwaltungsamt	vertreten durch: Hochbauamt 65-4 Hauptstätterstraße 66 70178 Stuttgart Tel: 0711-216 89772 Fax: 0711-216 89770	Architekten: cheret bozic architekten Prof. Peter Cheret Jelena Bozic Johannesstr.11/1 70176 Stuttgart
Stuttgart, Schulverwaltungsamt Stuttgart:		Stuttgart, Hochbauamt:
Planung	Schnitt 1-1 Schnitt 2-2 Schnitt 3-3 Schnitt 4-4	Datum: 03.06.2015
Gezeichnet		Projektnummer: 03780301
Maßstab 1 : 100		

Anlage 2

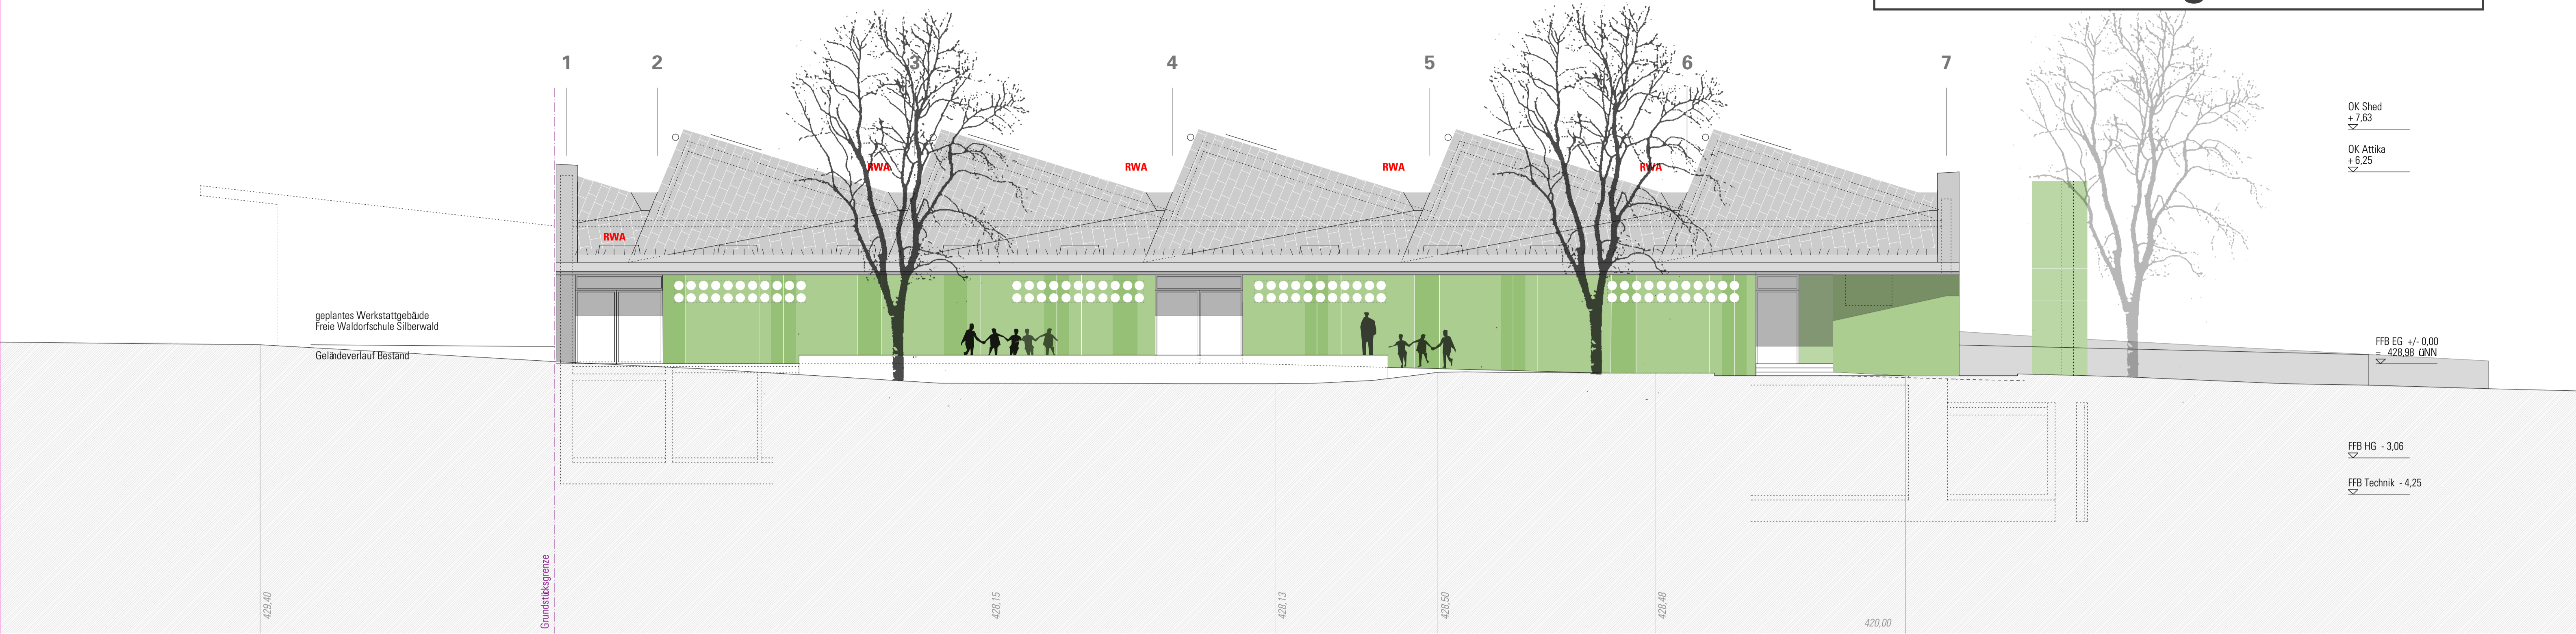

Ansicht von Westen

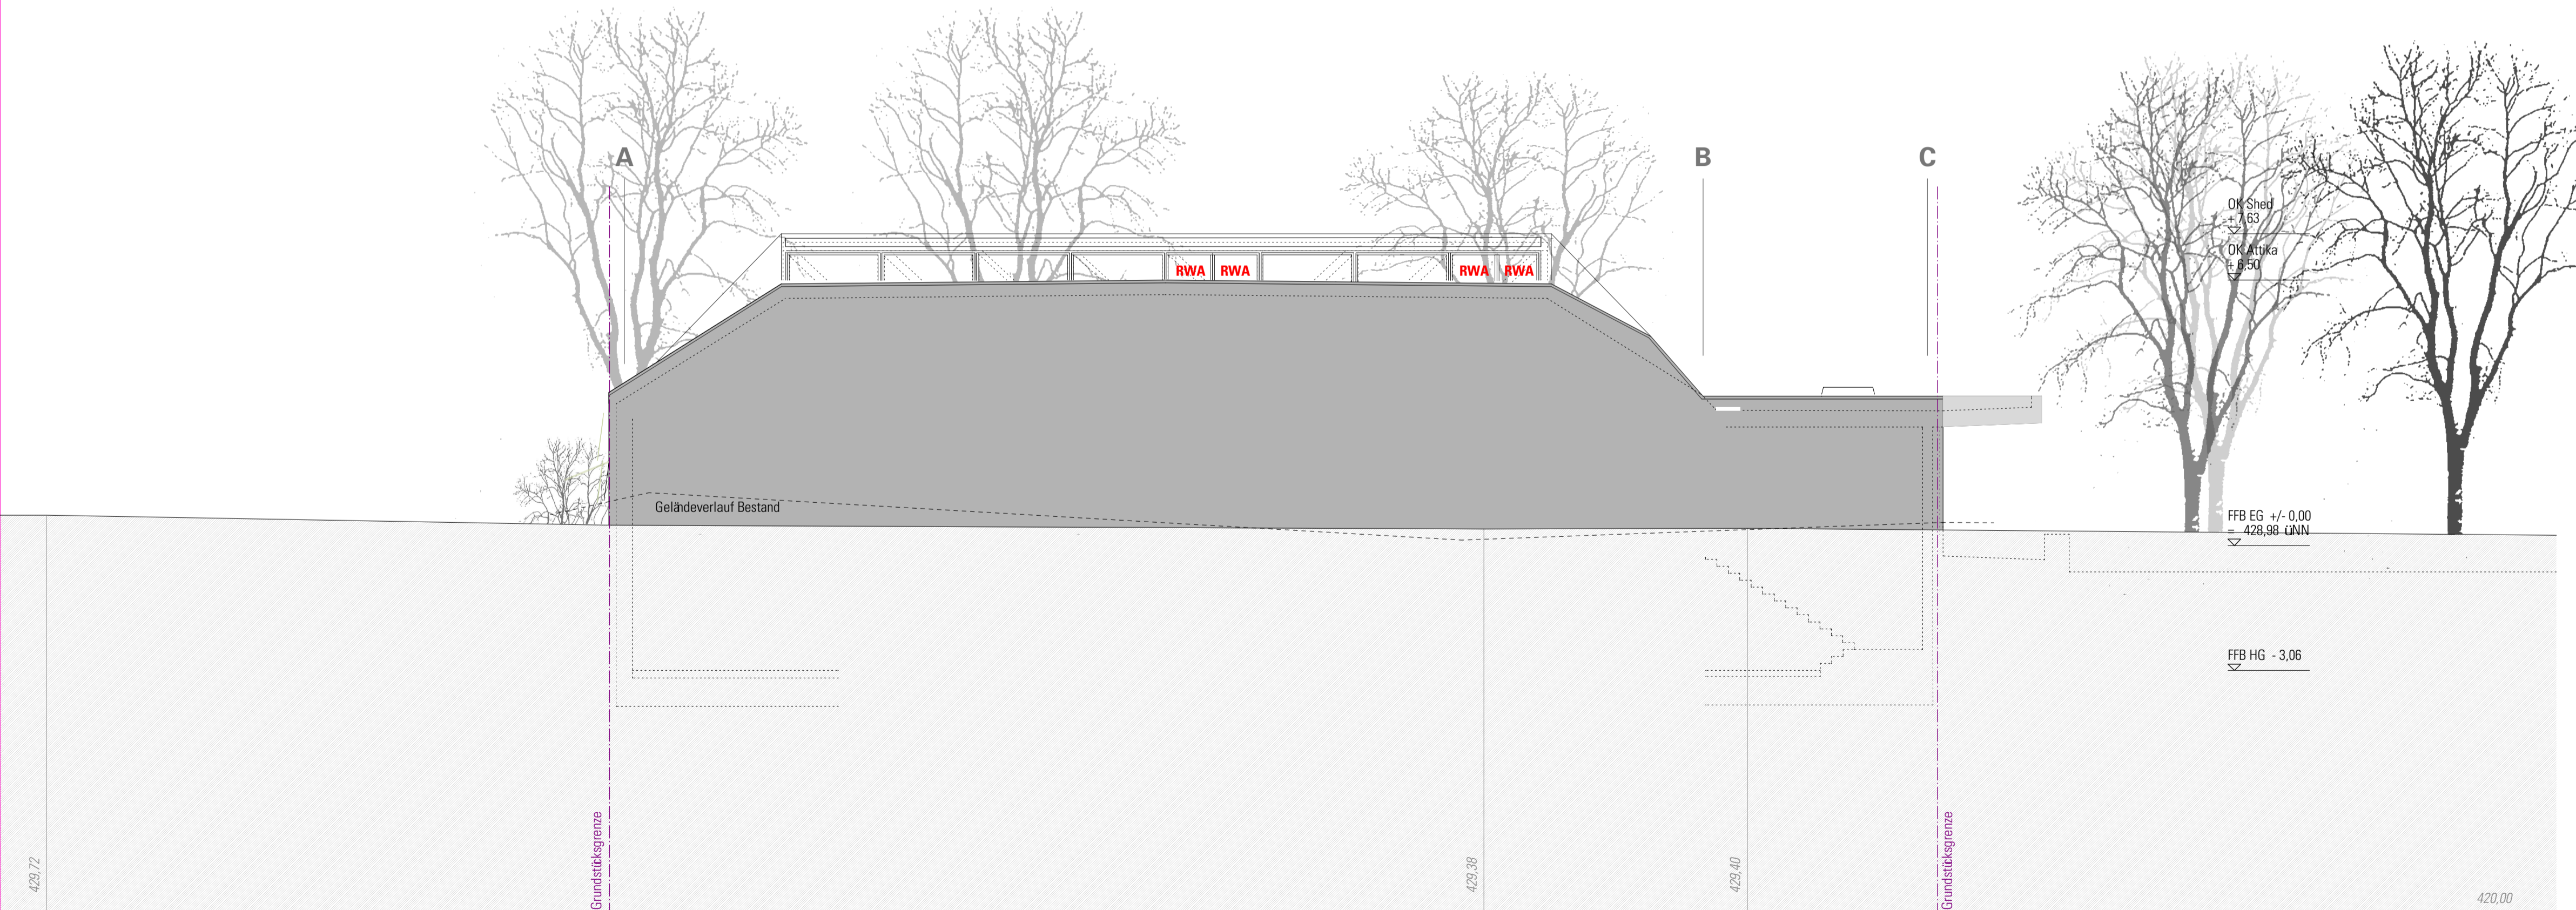

Ansicht von Norden

Landeshauptstadt Stuttgart
Hochbauamt



Zweifeldsporthalle Riedenberg
Kemnater Straße 27-70619 Stuttgart-Sillenbuch

Bauherr:	vertreten durch:	Architekten:
Landeshauptstadt Stuttgart Referat Kultur, Bildung und Sport Schulverwaltungsamt	Technisches Referat Hochbauamt 65-4 Hauptstätterstraße 66 70178 Stuttgart	cheret bozic architekten Prof. Peter Cheret Jelena Bozic Johannesstr.11/1 70176 Stuttgart


Stuttgart, Schulverwaltungsamt Stuttgart:	Stuttgart, Hochbauamt:
--	---------------------------

Planung Cb	Ansicht von Westen Ansicht von Norden	Datum: 18.06.2015									
Gezeichnet Cb		Projektnummer: 25140101									
Maßstab 1 : 100		<table border="1" style="width: 100%; border-collapse: collapse;"> <tr> <td style="width: 10%;">Plan</td> <td style="width: 10%;">Part</td> <td style="width: 10%;">Beschreibung</td> <td style="width: 10%;">Sonstiges</td> <td style="width: 10%;">Datum</td> </tr> <tr> <td> </td> <td> </td> <td> </td> <td> </td> <td> </td> </tr> </table>	Plan	Part	Beschreibung	Sonstiges	Datum				
Plan	Part	Beschreibung	Sonstiges	Datum							

Anlage 2

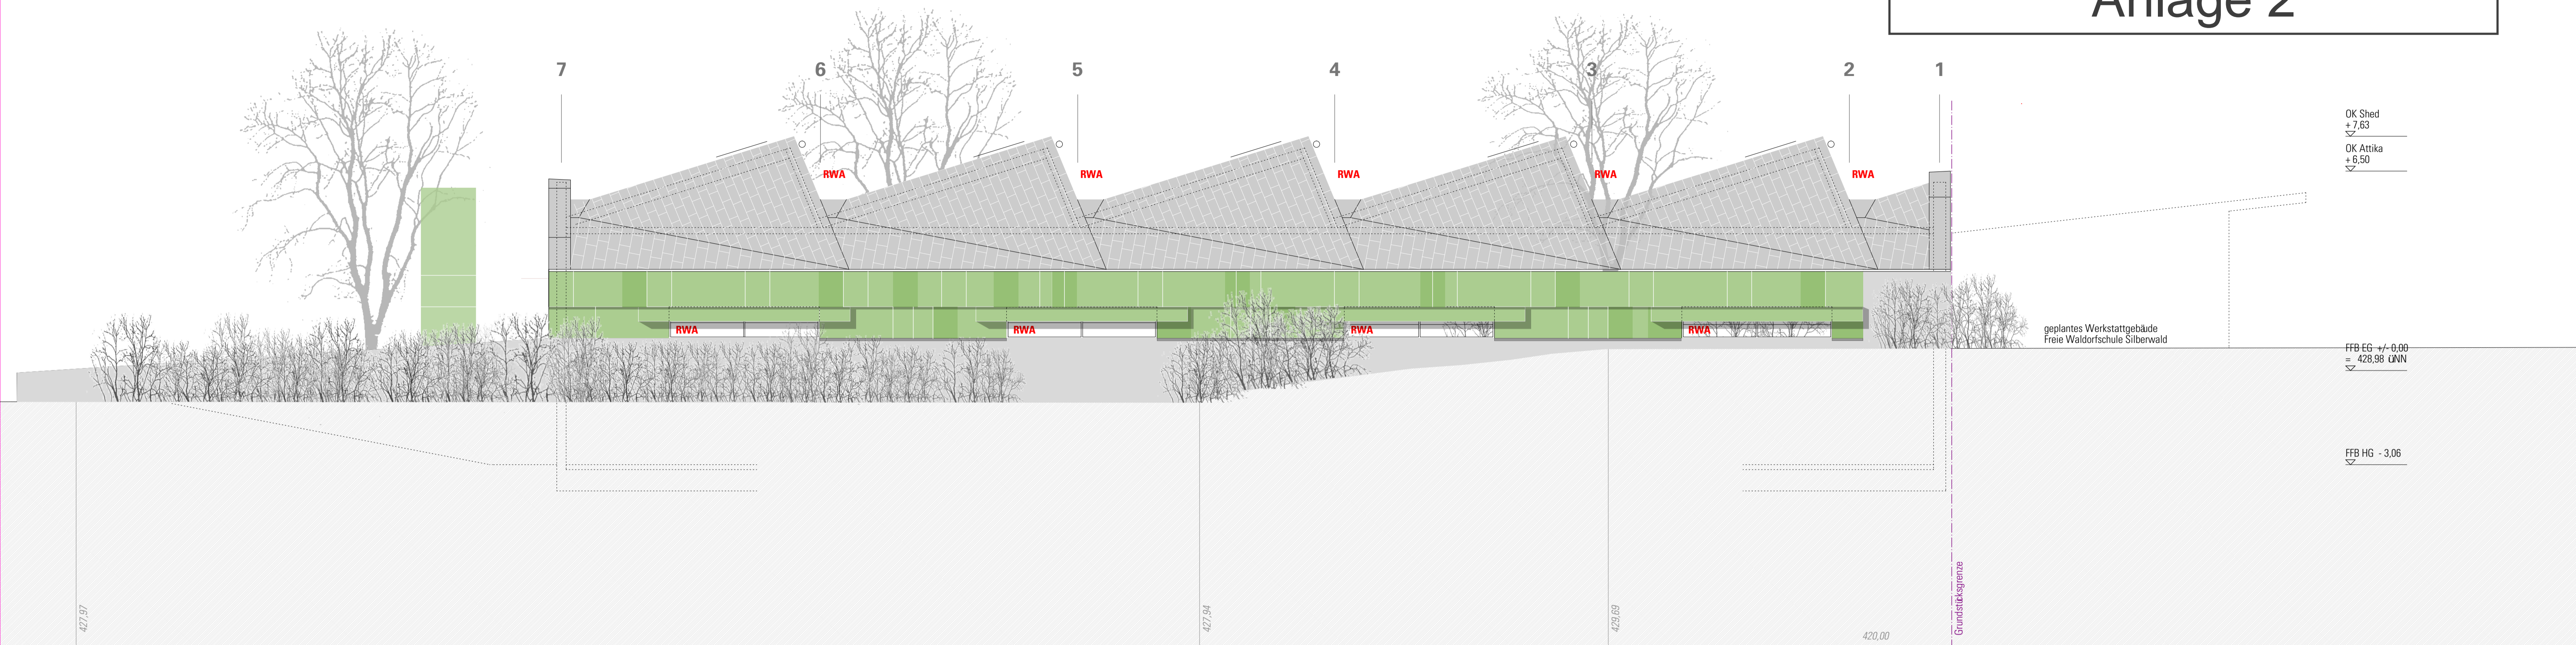

Ansicht von Osten

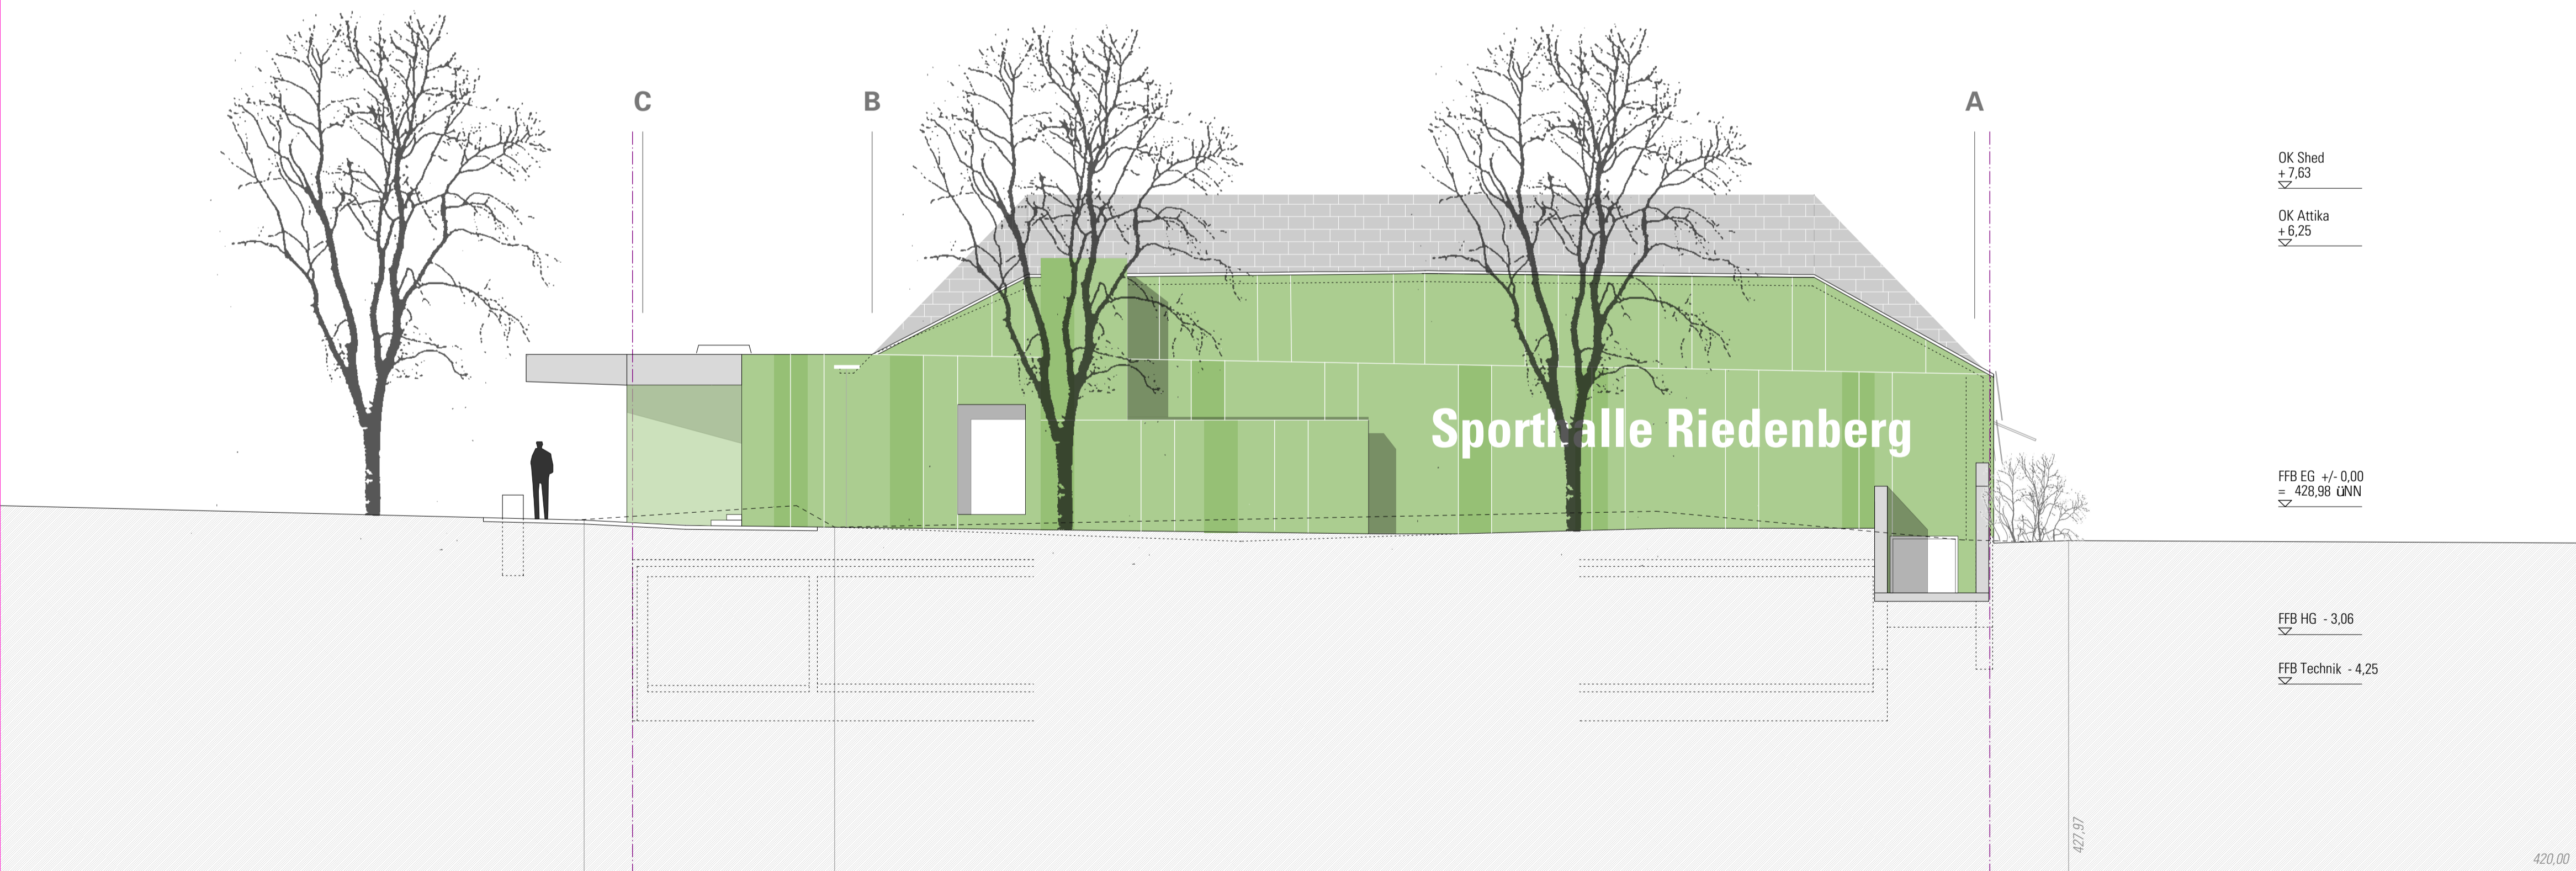

Ansicht von Süden

Landeshauptstadt Stuttgart
Hochbauamt


Zweifeldsporthalle Riedenberg
Kemnater Straße 27-70619 Stuttgart-Sillenbuch

Bauherr:	vertreten durch:	Architekten:
Landeshauptstadt Stuttgart Referat Kultur, Bildung und Sport Schulverwaltungsamt	Technisches Referat Hochbauamt 65-4 Hauptstätterstraße 66 70178 Stuttgart	cheret bozic architekten Prof. Peter Cheret Jelena Bozic Johannesstr. 11/1 70176 Stuttgart

Stuttgart, Schulverwaltungsamt Stuttgart:	Stuttgart, Hochbauamt:
--	---------------------------

Planung Cb	Ansicht von Osten Ansicht von Süden	Datum: 26.06.2015							
Gezeichnet Cb		Projektnummer: 25140101							
Maßstab 1 : 100		<table border="1" style="width: 100%; border-collapse: collapse;"> <tr> <td style="width: 25%;">Planung</td> <td style="width: 25%;">Architektur</td> <td style="width: 25%;">Bautechnik</td> <td style="width: 25%;">Sonstige</td> </tr> <tr> <td style="text-align: center;"> </td> </tr> </table>	Planung	Architektur	Bautechnik	Sonstige			
Planung	Architektur	Bautechnik	Sonstige						