


Verkleinerung des Lageplans zum Aufstellungsbeschluss  
vom 09.09.2019 Gohl-/Straifstraße (De 118)  
im Stadtbezirk Stuttgart-Degerloch

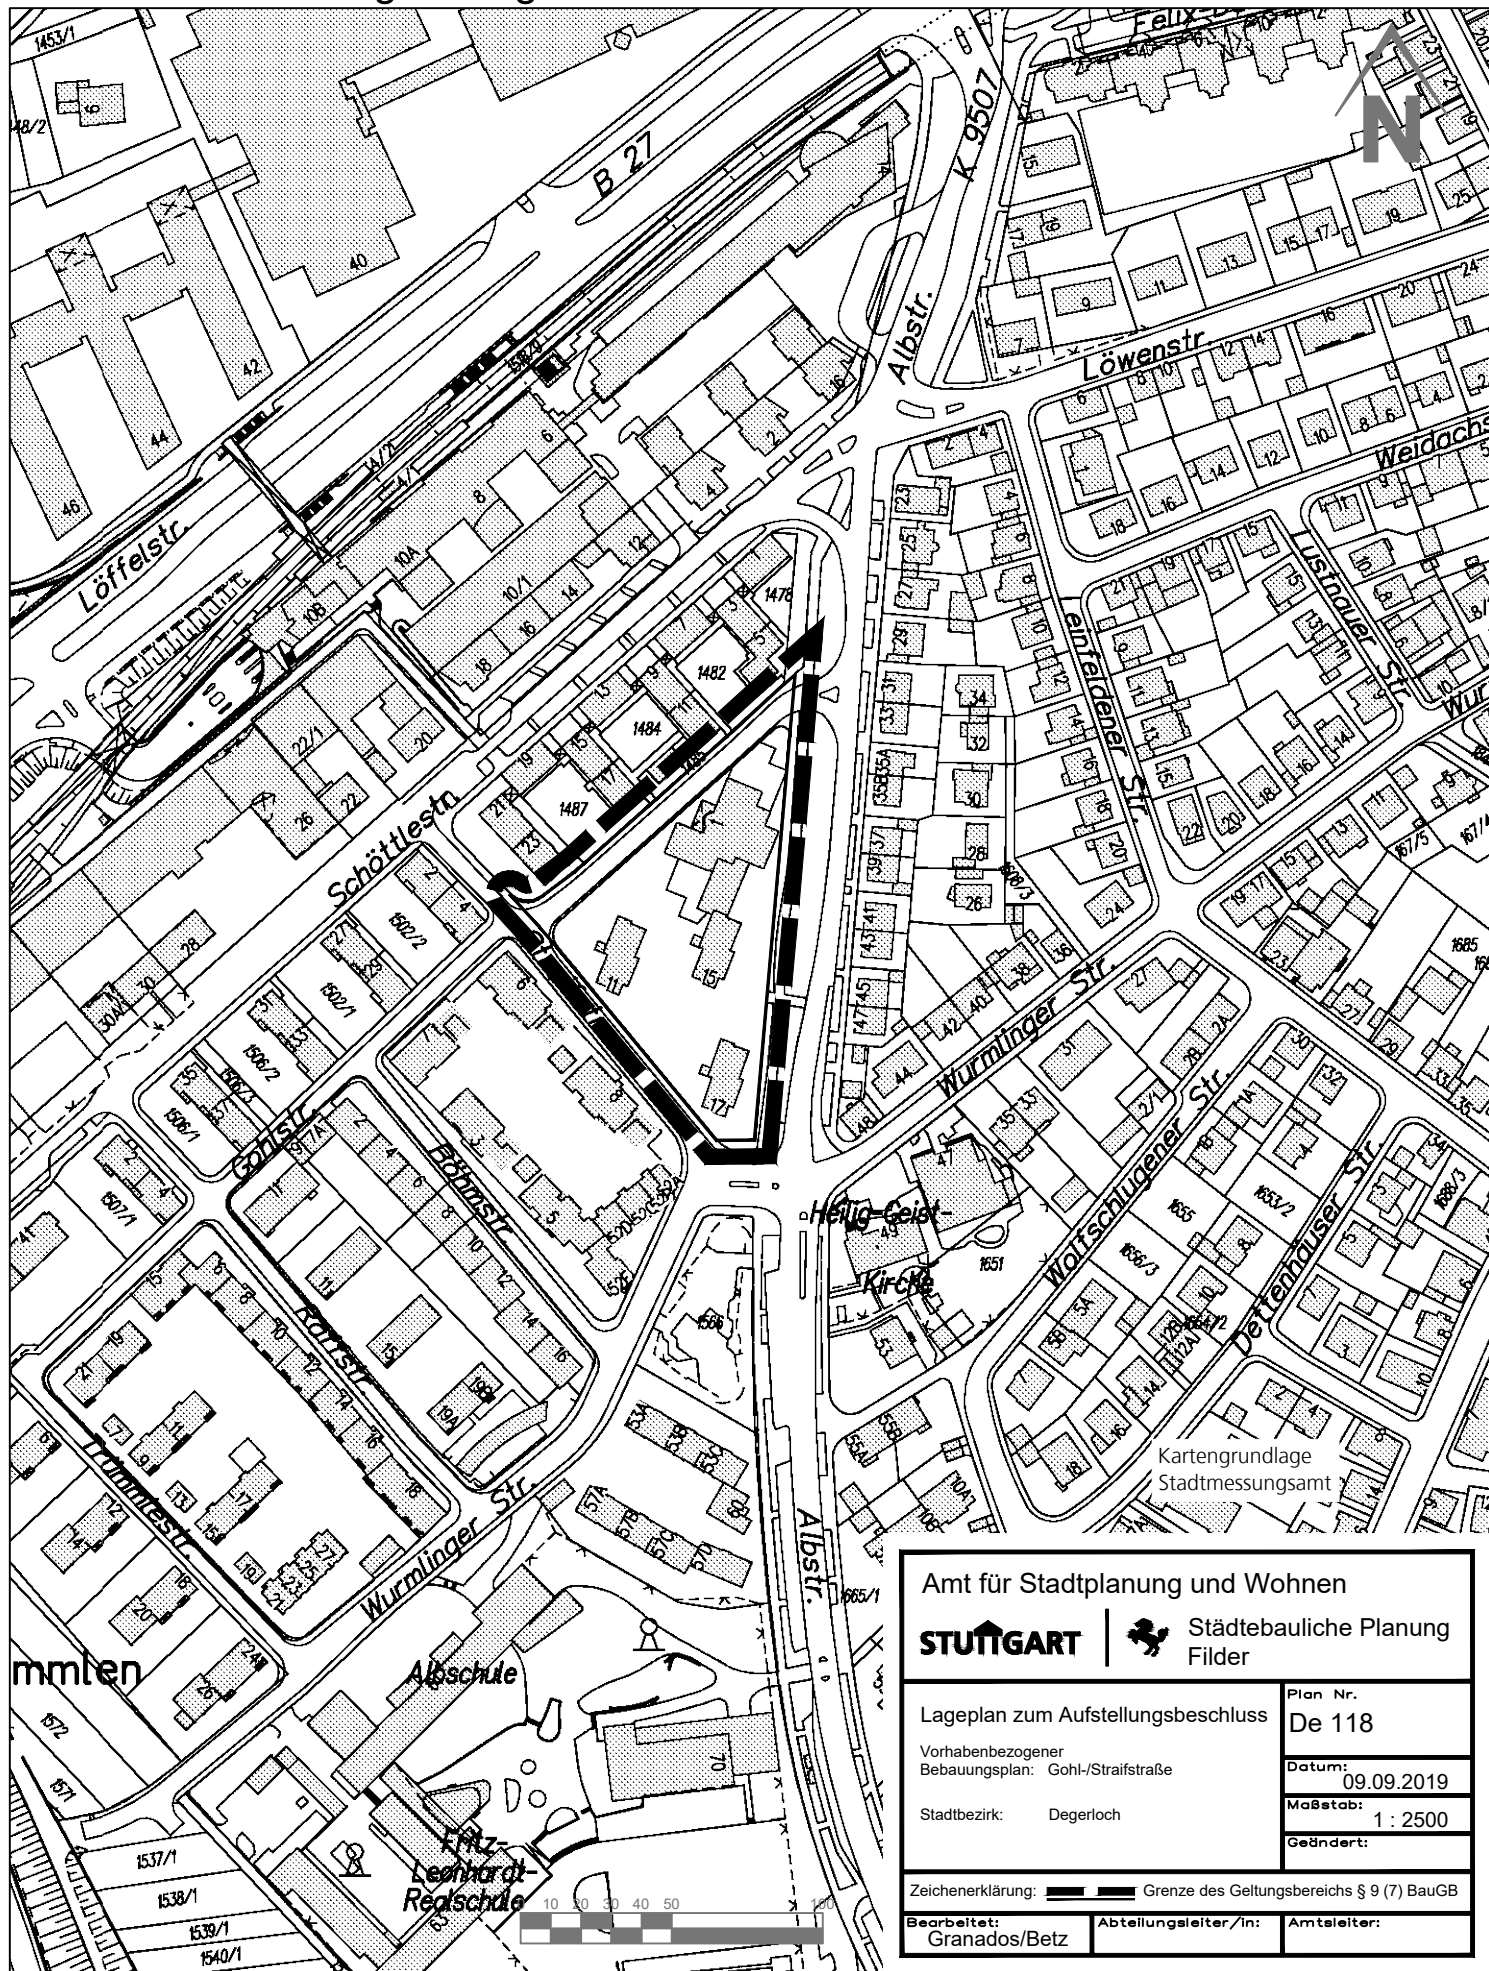

Kartengrundlage  
Stadtmessungsamt

Amt für Stadtplanung und Wohnen <b>STUTTGART</b>   Städtebauliche Planung Filder	
Lageplan zum Aufstellungsbeschluss Vorhabenbezogener Bebauungsplan: Gohl-/Straifstraße Stadtbezirk: Degerloch	Plan Nr. <b>De 118</b> Datum: 09.09.2019 Maßstab: 1 : 2500 Geändert:
Zeichenerklärung:  Grenze des Geltungsbereichs § 9 (7) BauGB	
Bearbeitet: Granados/Betz	Abteilungsleiter/In: Amtsleiter: