


GRDRs 776/2020
ANLAGE 3.0

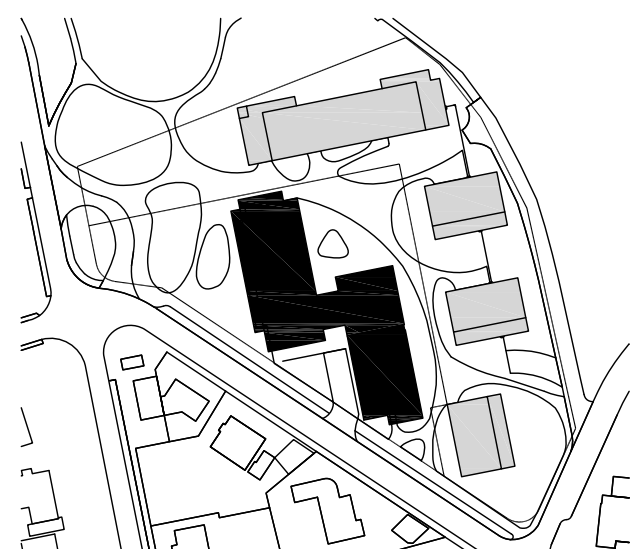

N
↑

+D.00+xxxx.xx.a.MSL



Bauherr	Leben & Wohnen Eigenbetrieb der Landeshauptstadt Stuttgart Industriestraße 3 70565 Stuttgart-Vaihingen					Planer geprüft	GP / PM	Bauherr Freigelegt
leben&wohnen						Datum / Unterschrift		
Architekt	HWP Planungsgesellschaft mbH Rotenbergstrasse 8 70190 Stuttgart Fon +49 711 1662-0 Fax +49 711 1662-123					Datum / Unterschrift		
Fachplaner	HWP Planungsgesellschaft mbH Rotenbergstrasse 8 70190 Stuttgart Fon +49 711 1662-0 Fax +49 711 1662-123					Datum / Unterschrift		
Bauvorhaben	Neubau Stadtquartier für Jung und Alt Rohrer Höhe, Stuttgart					Datum / Unterschrift		
Planimhalt	Grundrisse UG Pflageheim					Maßstab 1:100 Format DIN A0		
Plan-Nr.	1628_PH_1_AR_UK					Index		

Rev 000