


Anlage 2 zur GRDRs. 293/2010

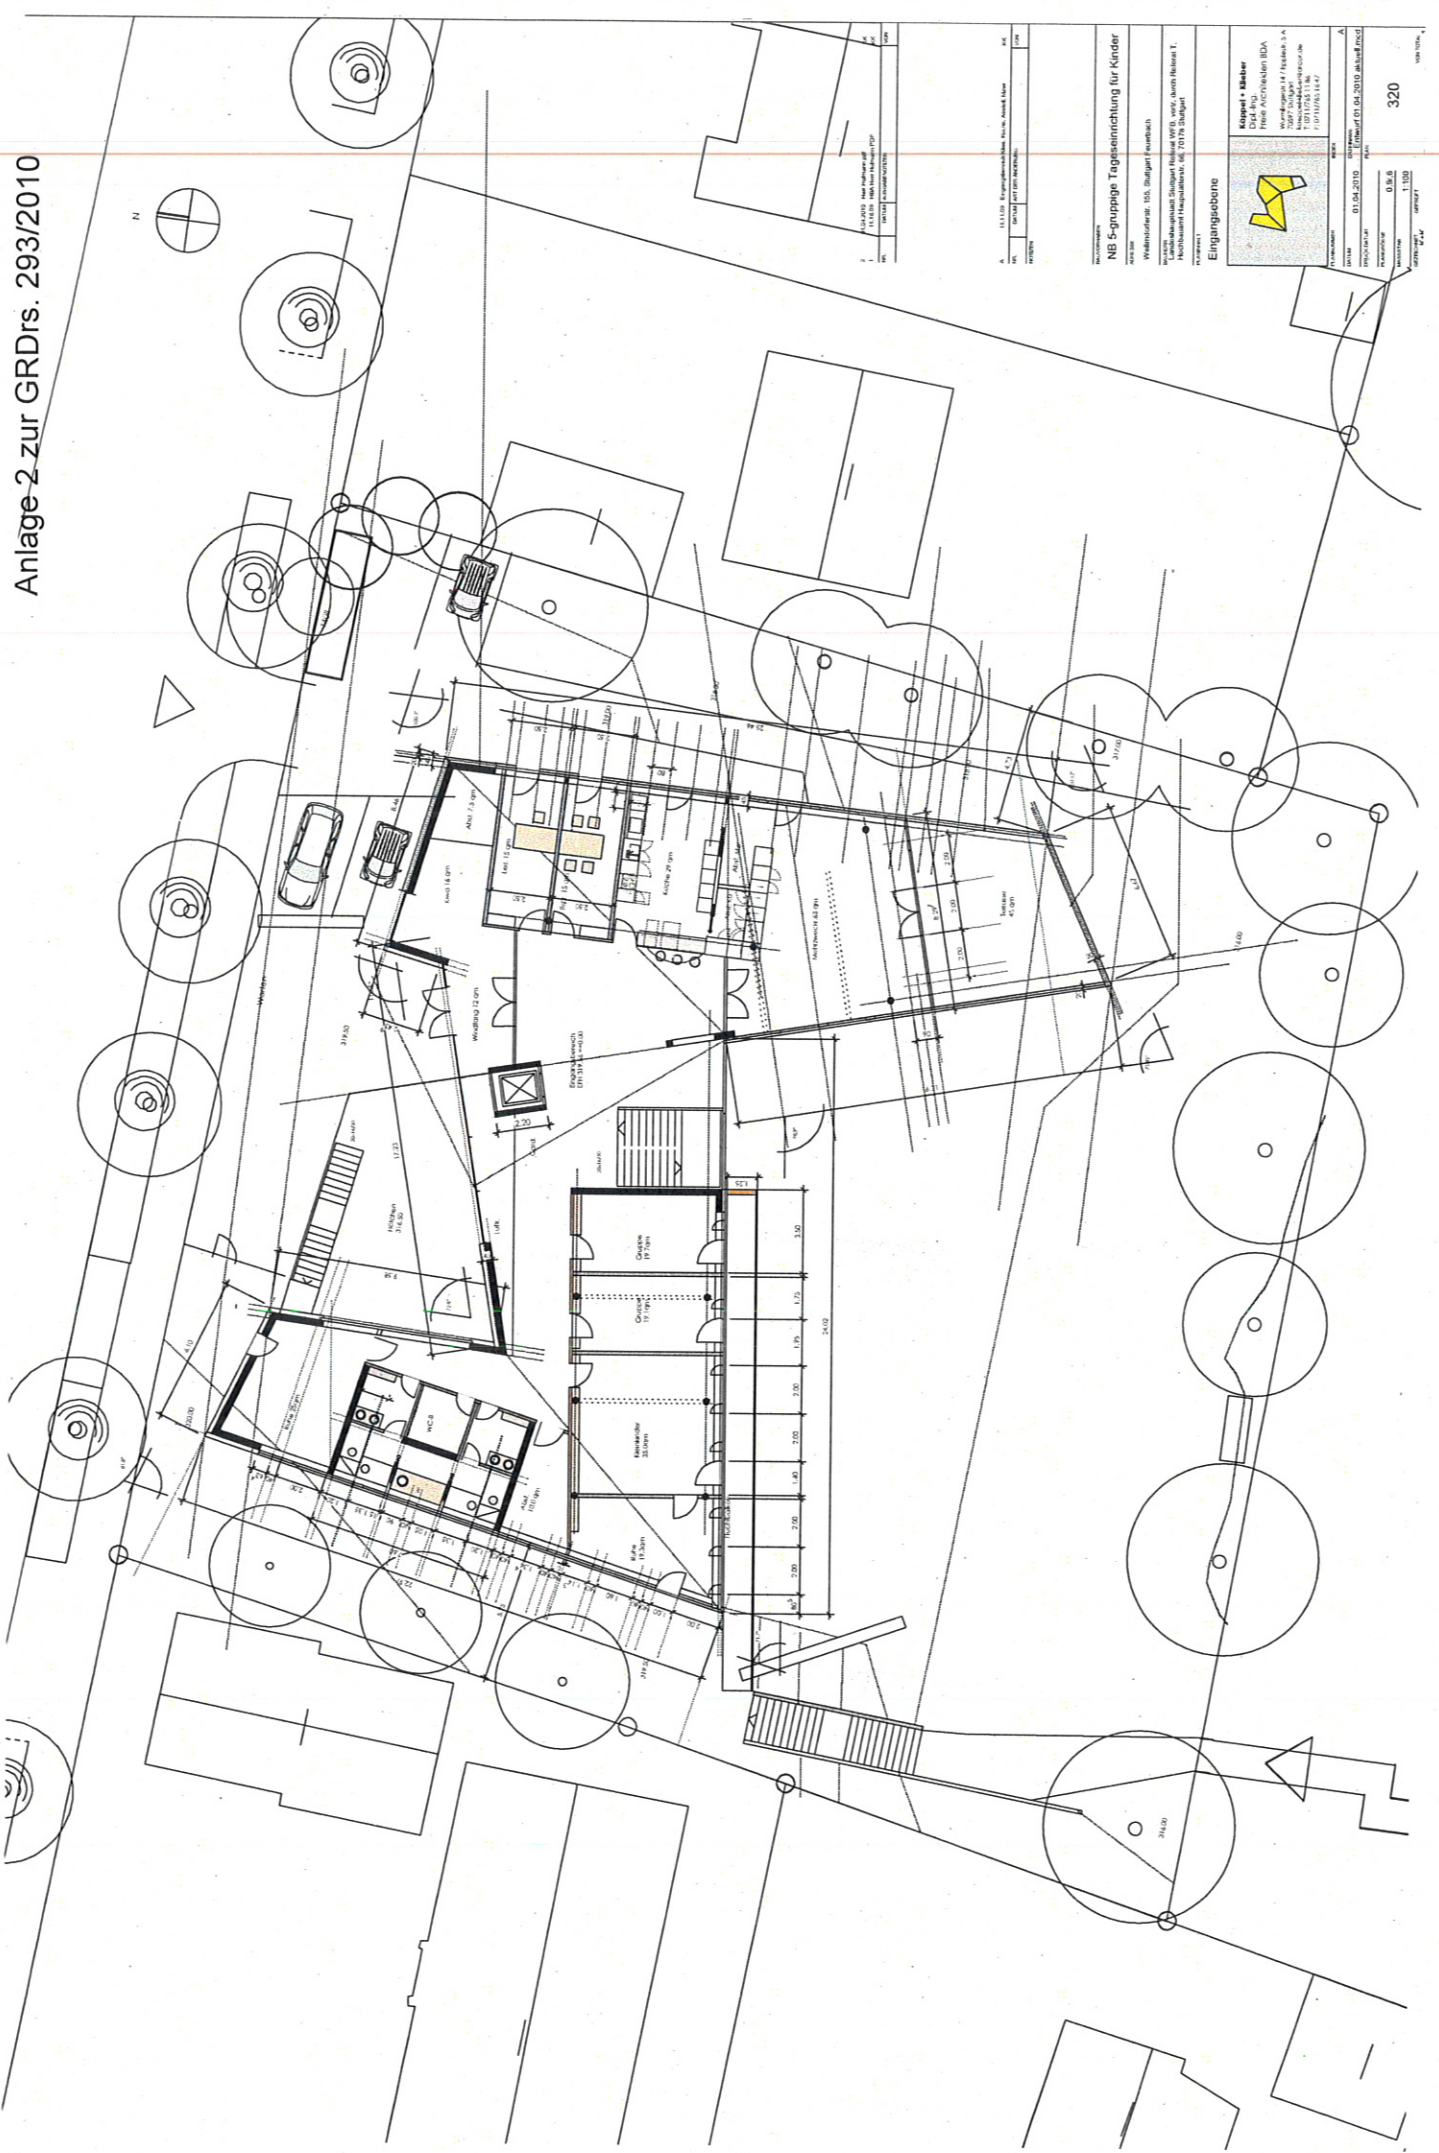

A. 11.11.10 Ergänzungsarbeiten für die Anzahl Plätze
ST. 2010/10/10
VERZEICHNIS

PROJEKTNAME
NB 5-gruppige Tageseinrichtung für Kinder

PROJEKTLEITER
Waldtraudstraße, 105, Stuttgart Ewingsbach

PROJEKTNUMMER
105/10/10

PROJEKTLEITER
Dipl.-Ing. Bernd H. Wenzel

PROJEKTLEITER
Architekturbüro H. Wenzel & Partner mbH


Eingangsbreite

Kuppel + Mäher
Dipl.-Ing. Bernd H. Wenzel
Architekturbüro H. Wenzel & Partner mbH
70372 Stuttgart / Germany
Tel. +49 (0) 71 41 15 15-1
Fax +49 (0) 71 41 15 15-10

PROJEKTLEITER
01.04.2010
PROJEKTLEITER
0.8.6
PROJEKTLEITER
1.1.08

PROJEKTLEITER
320


Anlage 2 zur GRDrs. 293/2010

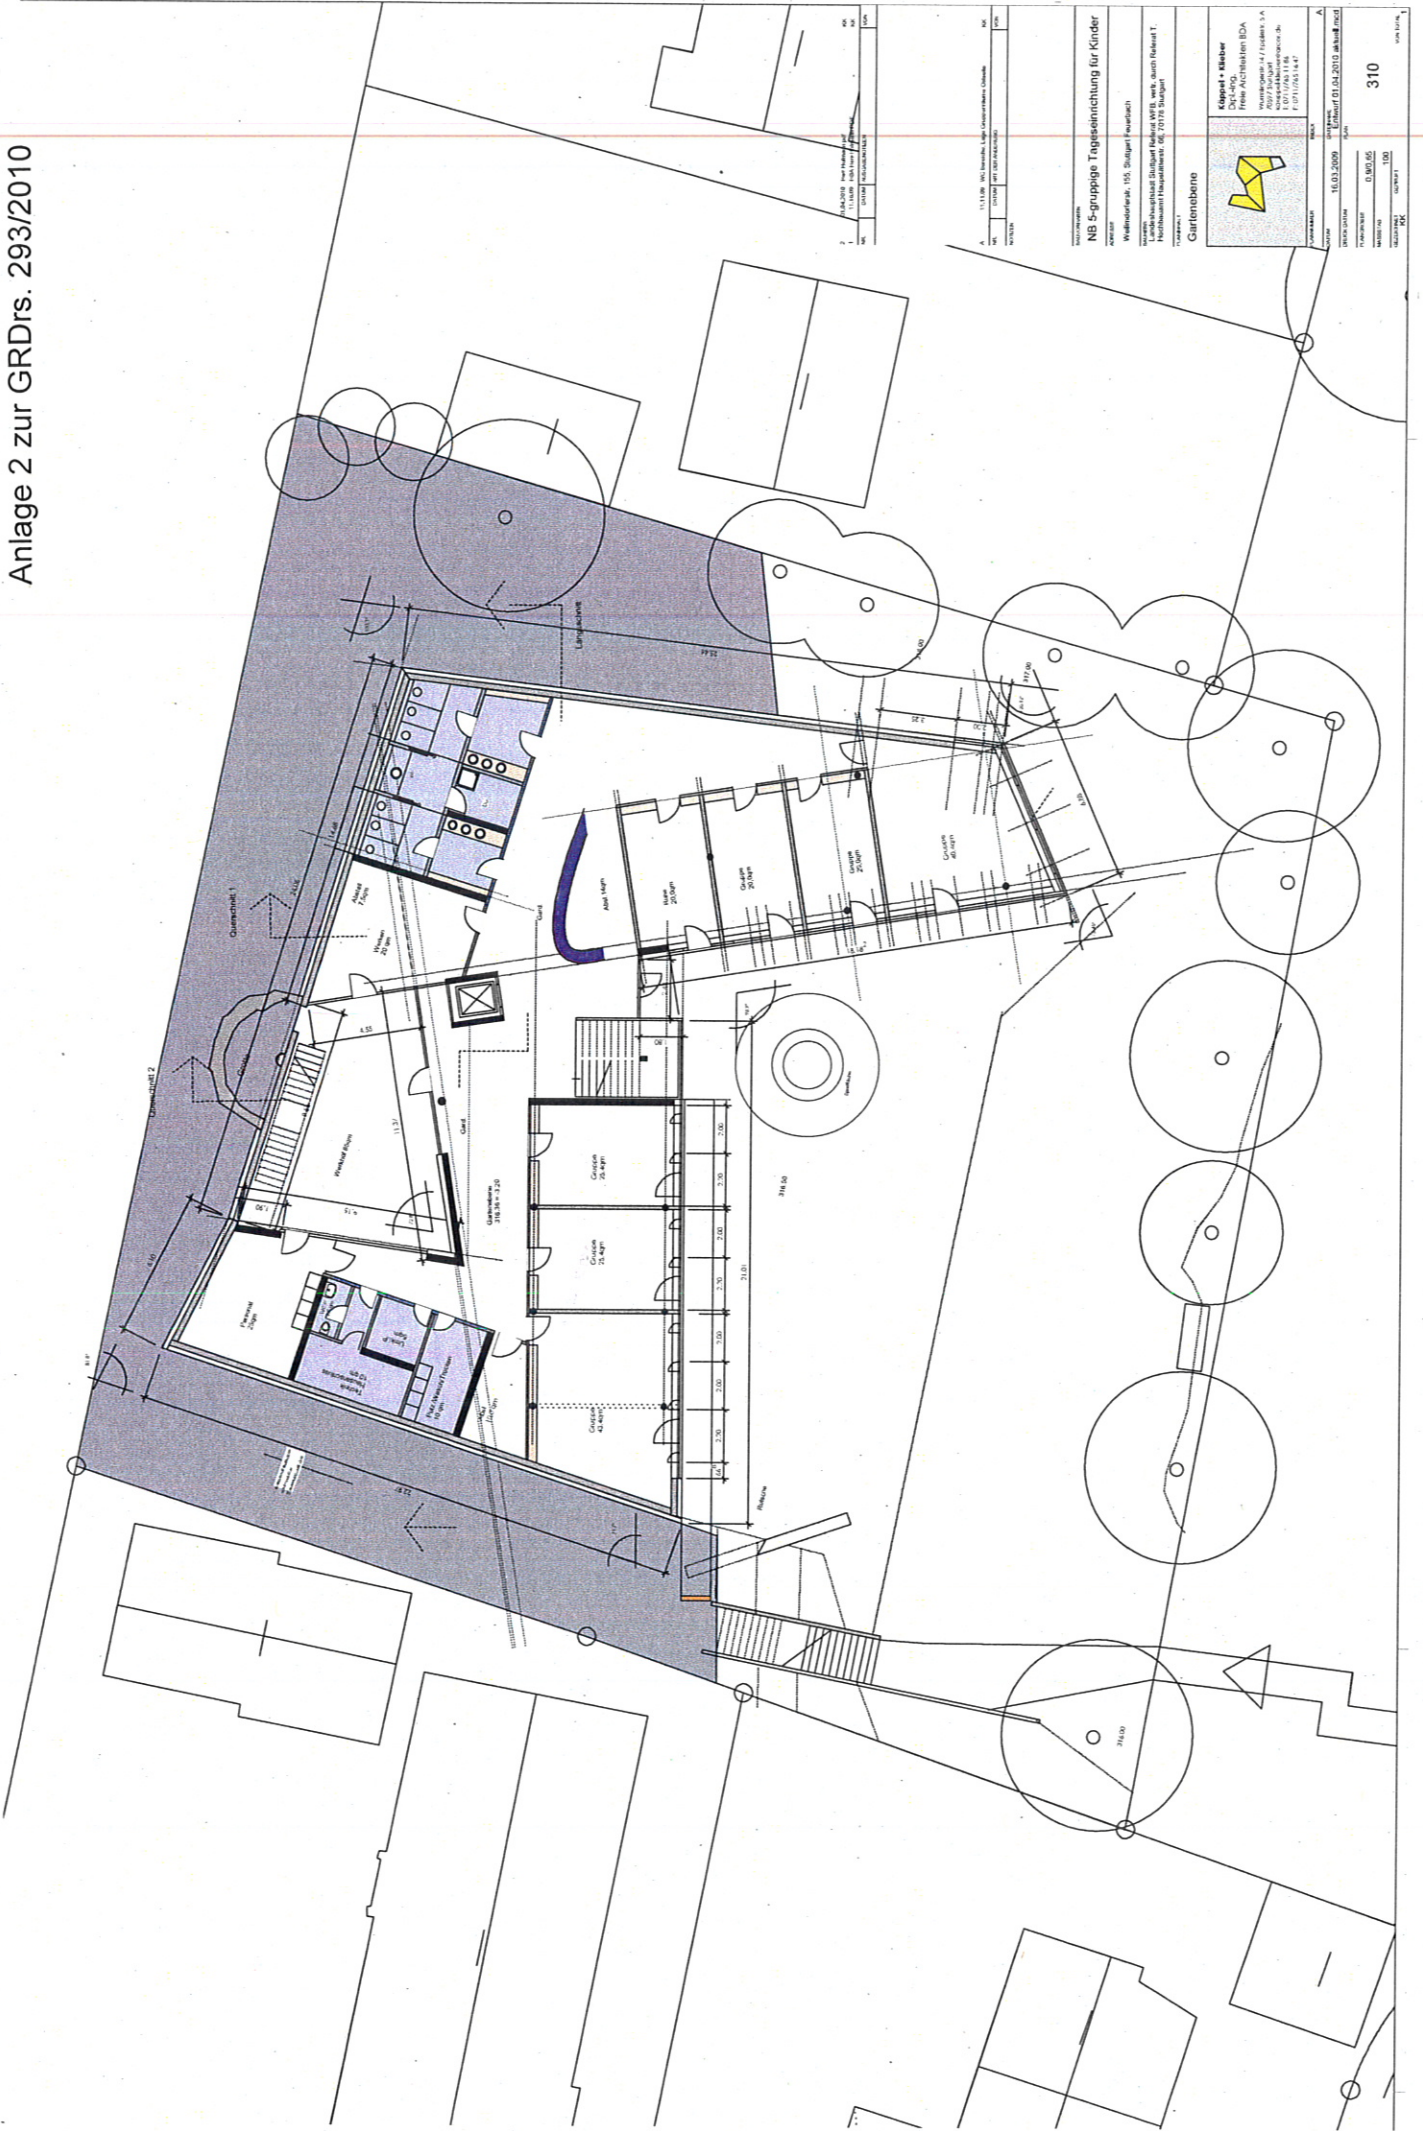


1:11.000	10/11.2009	10/11.2009	10/11.2009	10/11.2009	10/11.2009	10/11.2009	10/11.2009	10/11.2009	10/11.2009	10/11.2009
Projektname: NB-Gruppe Tageseinrichtung für Kinder										
Standort: Waldstraße, 105, Stuttgart-Mitte										
Architekt: Architekturbüro Schmid Huber WFB, wfb, am Hofplatz 1, 70372 Stuttgart										
Projektphase: Entwurf										
Garfentenebene										
Projekt-Nr.: 10/11.2009										
Blatt-Nr.: 310										
Blatttitel: NB-Gruppe Tageseinrichtung für Kinder										
Blattgröße: A										
Blattformat: 300 x 420 mm										
Blattnummer: 10/11.2009										
Blatttitel: NB-Gruppe Tageseinrichtung für Kinder										



Anlage 2 zur GRDrs. 293/2010

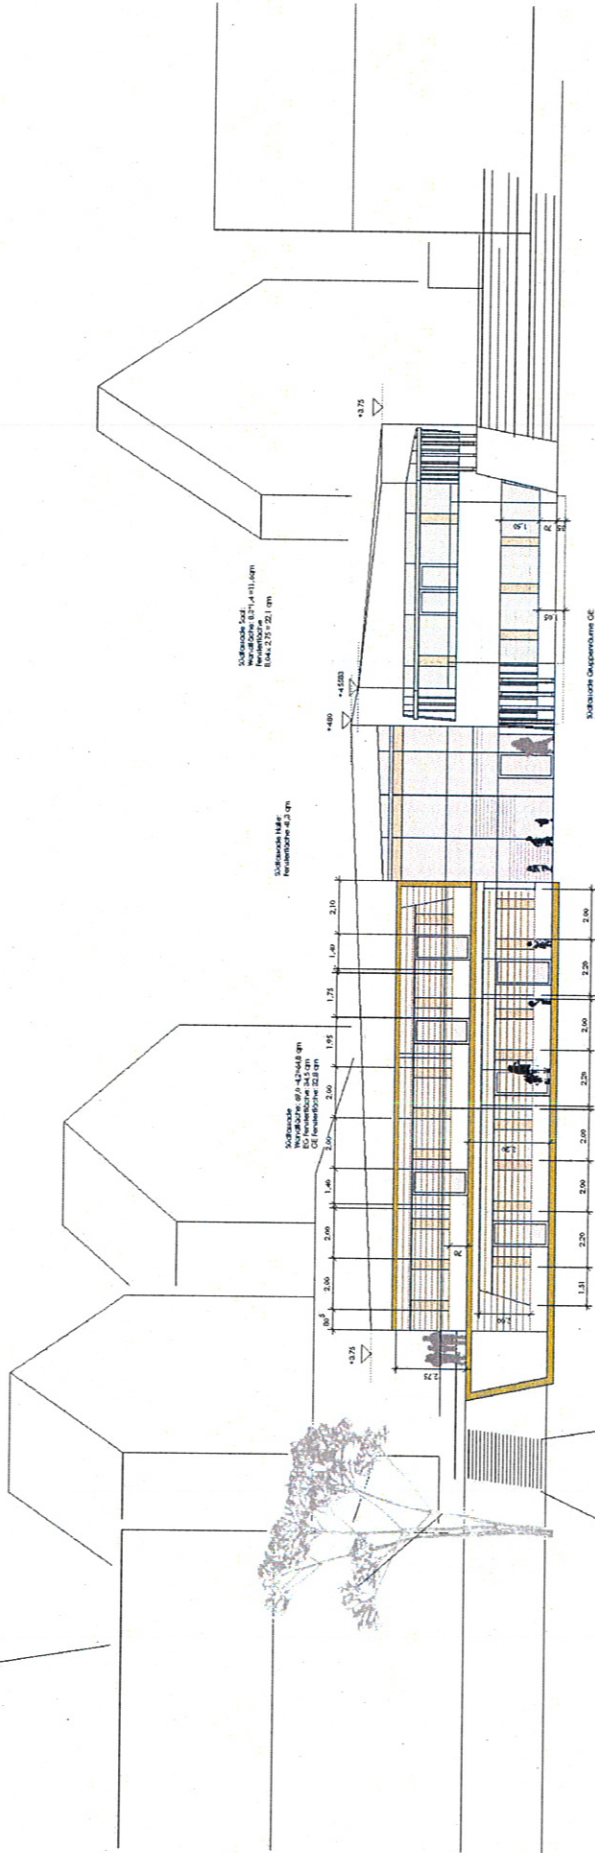



Ansicht von Süden

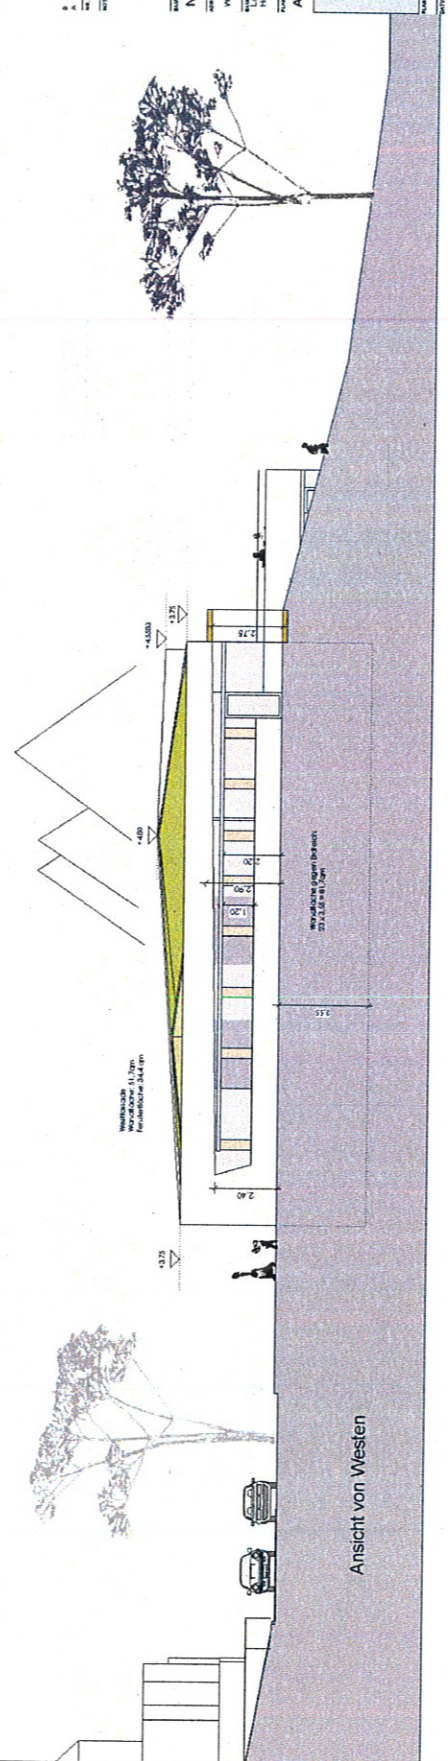

Ansicht von Westen

1	49.06.2010	Neu	Mehrfach	
2	01.07.2010	Änderung	Neu	
3	15.08.2010	Änderung	Neu	
4	17.09.2010	Änderung	Neu	

Projekt	NB 5-gruppige Tageseinrichtung für Kinder
Kunde	Stadtkommune 155, Badgart Feuerbach
Standort	Alte Feuerwehrhalle, Badgart Feuerbach, 69115 Heidelberg, 7. Hochhaus, Hauptstraße 66, 10176 Straße 17
Projektant	
Architekt	
Maßstab	1:100
Datum	02.10.2009
Blattgröße	A3
Blattnummer	01 von 01
Zustimmung	
Blattgröße	350
Blattnummer	100
Blattgröße	
Blattnummer	
Blattgröße	

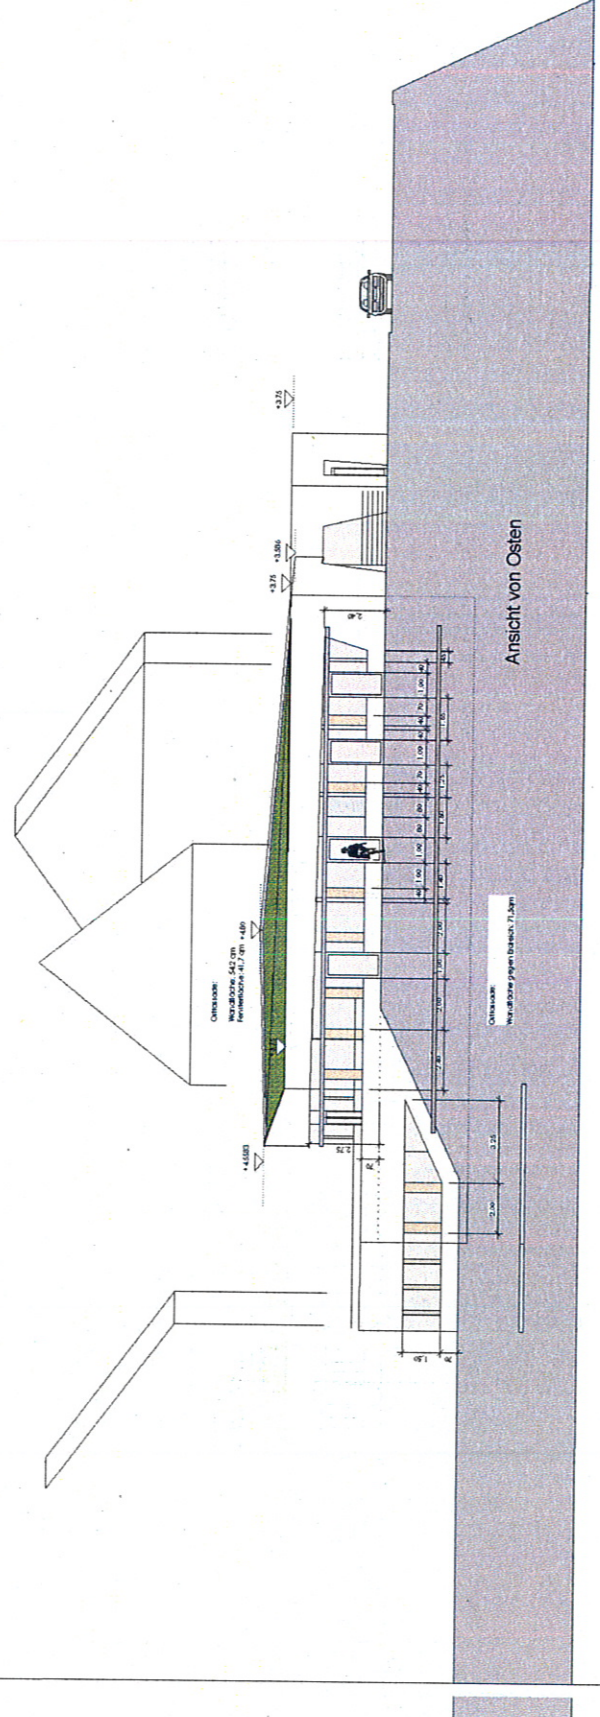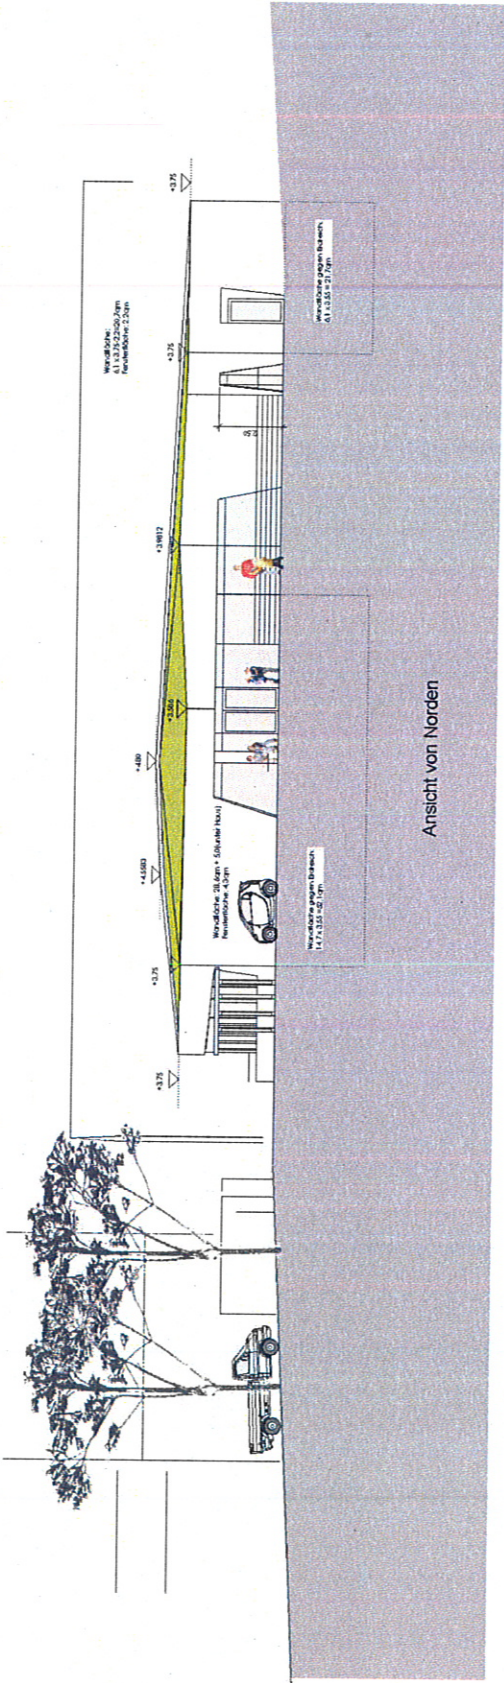

1	11.03.2010	Veränderung der	1:50
2		Grundrisse	1:50
A			
A	11.03.2010	Veränderung	1:50
B		Grundrisse	1:50
NEBEN			
PROJEKTNAME NB 5-gruppige Tageseinrichtung für Kinder			
ADRESSE Westendstr. 155, Stuttgart-Feuerbach			
AUFGABE Verwirklichung der NB 5-gruppigen Tageseinrichtung für Kinder (NB 5) mit 50m² Fläche (T)			
PROJEKTLEITER Dipl.-Ing. Christian Stiller			
PROJEKTANT KÖPPEL + STÄBER Dipl.-Ing. Freie Architekten BDA Westendstr. 14 / Brestek 5 A 70372 Stuttgart Tel. +49 (0)7141 93 10 10 Fax +49 (0)7141 93 14 47			
PROJEKTNUMMER 03.03.2009			
PROJEKTSTADIUM Entwurf 01 bis 2010 aktualisierte			
PROJEKTION 0,84:6			
MAßSTAB 1:100			
BLATTNUMMER 355			
BLATTGRÖßE DIN A4			