


Anlage 2

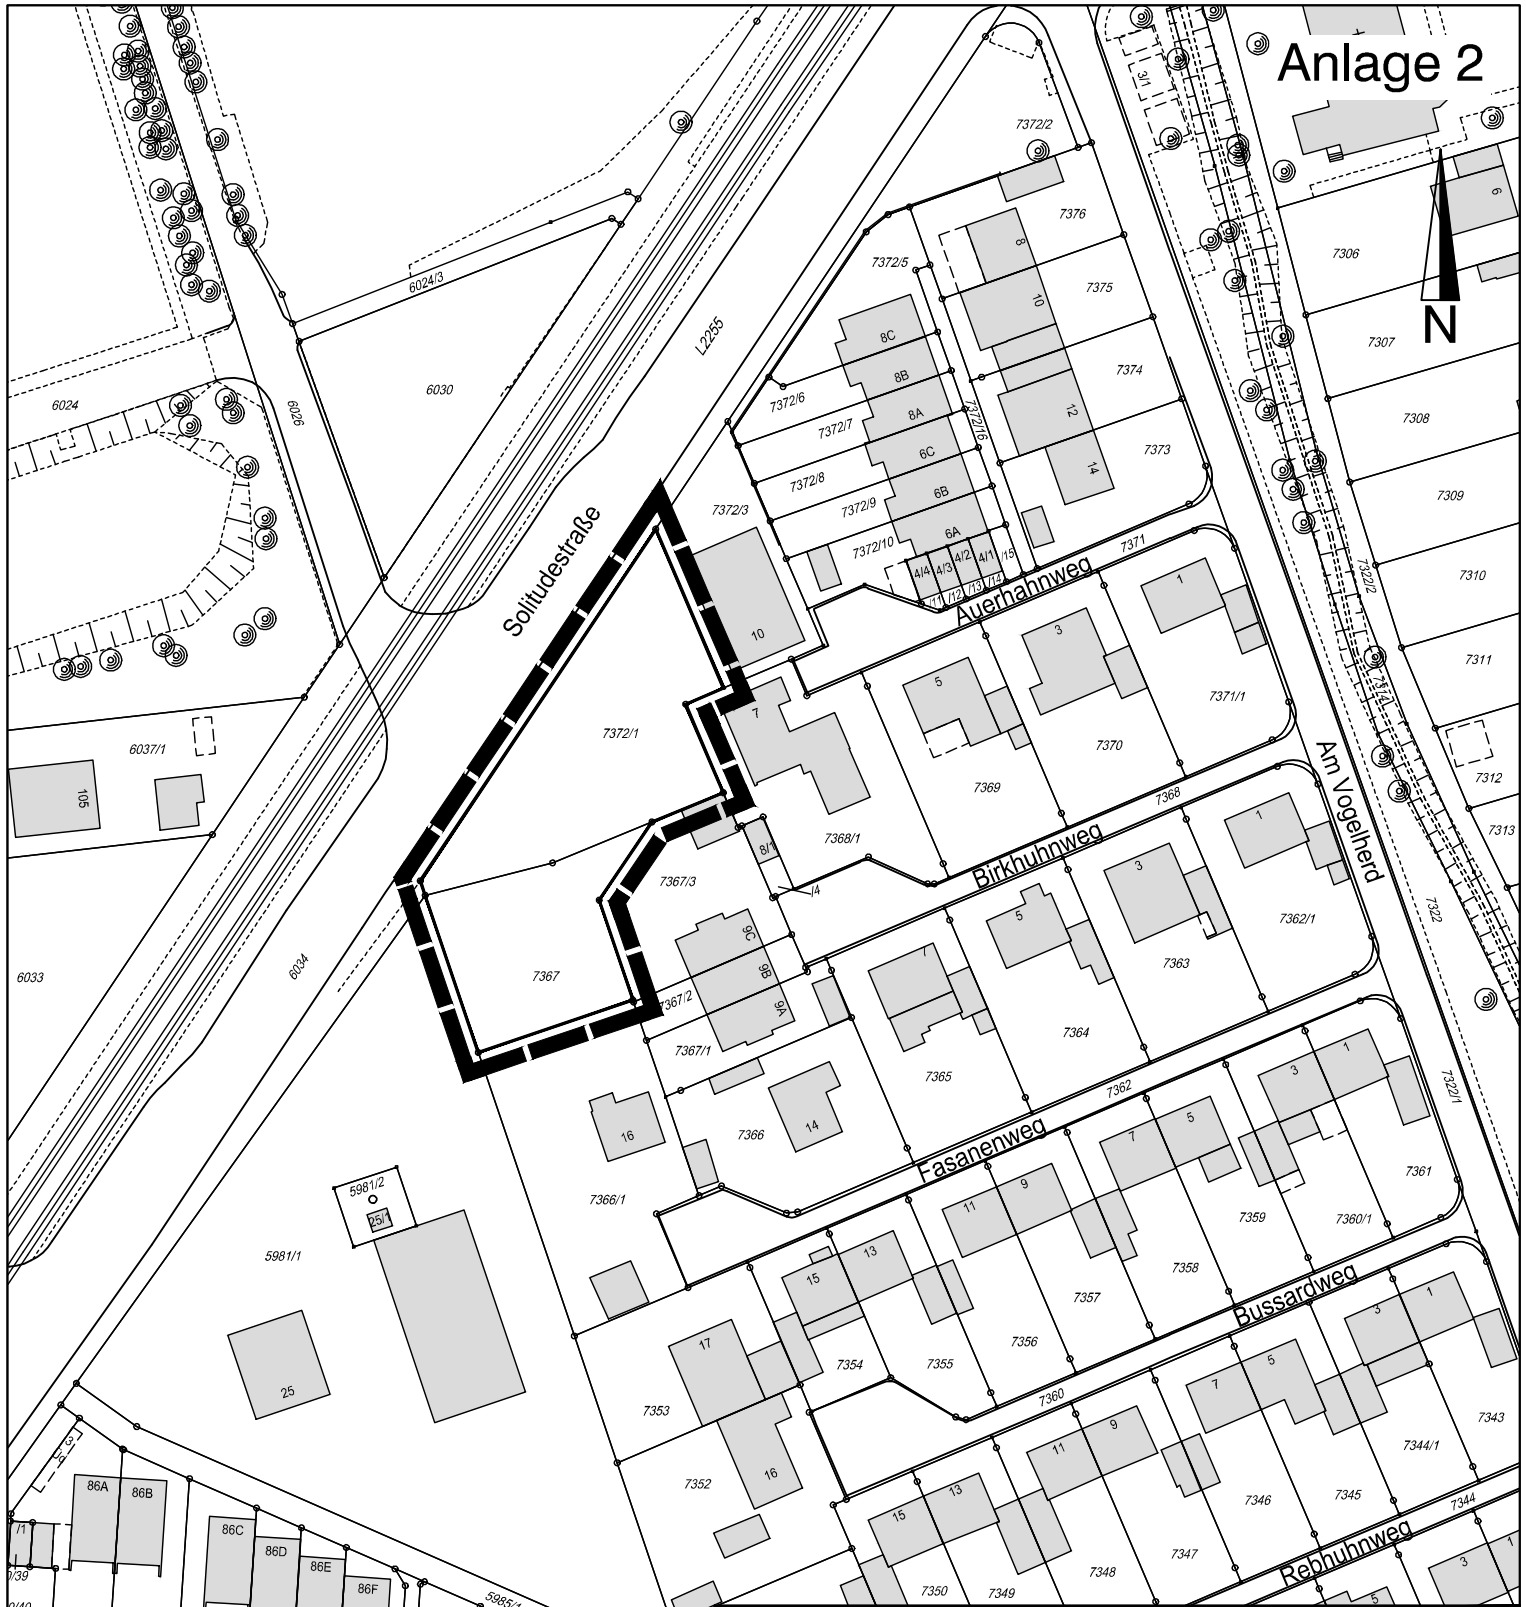

Amt für Stadtplanung und Wohnen

STUTTGART



Städtebauliche Planung
Nord

Lageplan zum Aufstellungsbeschluss

Vorhabenbezogener

Bebauungsplan: Wohnbebauung östlich der
Solitudestraße/Wolfbusch

Stadtbezirk: Weilimdorf

Plan Nr.

Weil 234


Datum:

01. April 2019

Maßstab:

1 : 1000

Geändert:

Zeichenerklärung:  Grenze des Geltungsbereichs § 9 (7) BauGB

Bearbeitet:

Sa/Guß

Abteilungsleiter:

Steimle

Amtsleiter:

Dr.Kron