



Anlage 1

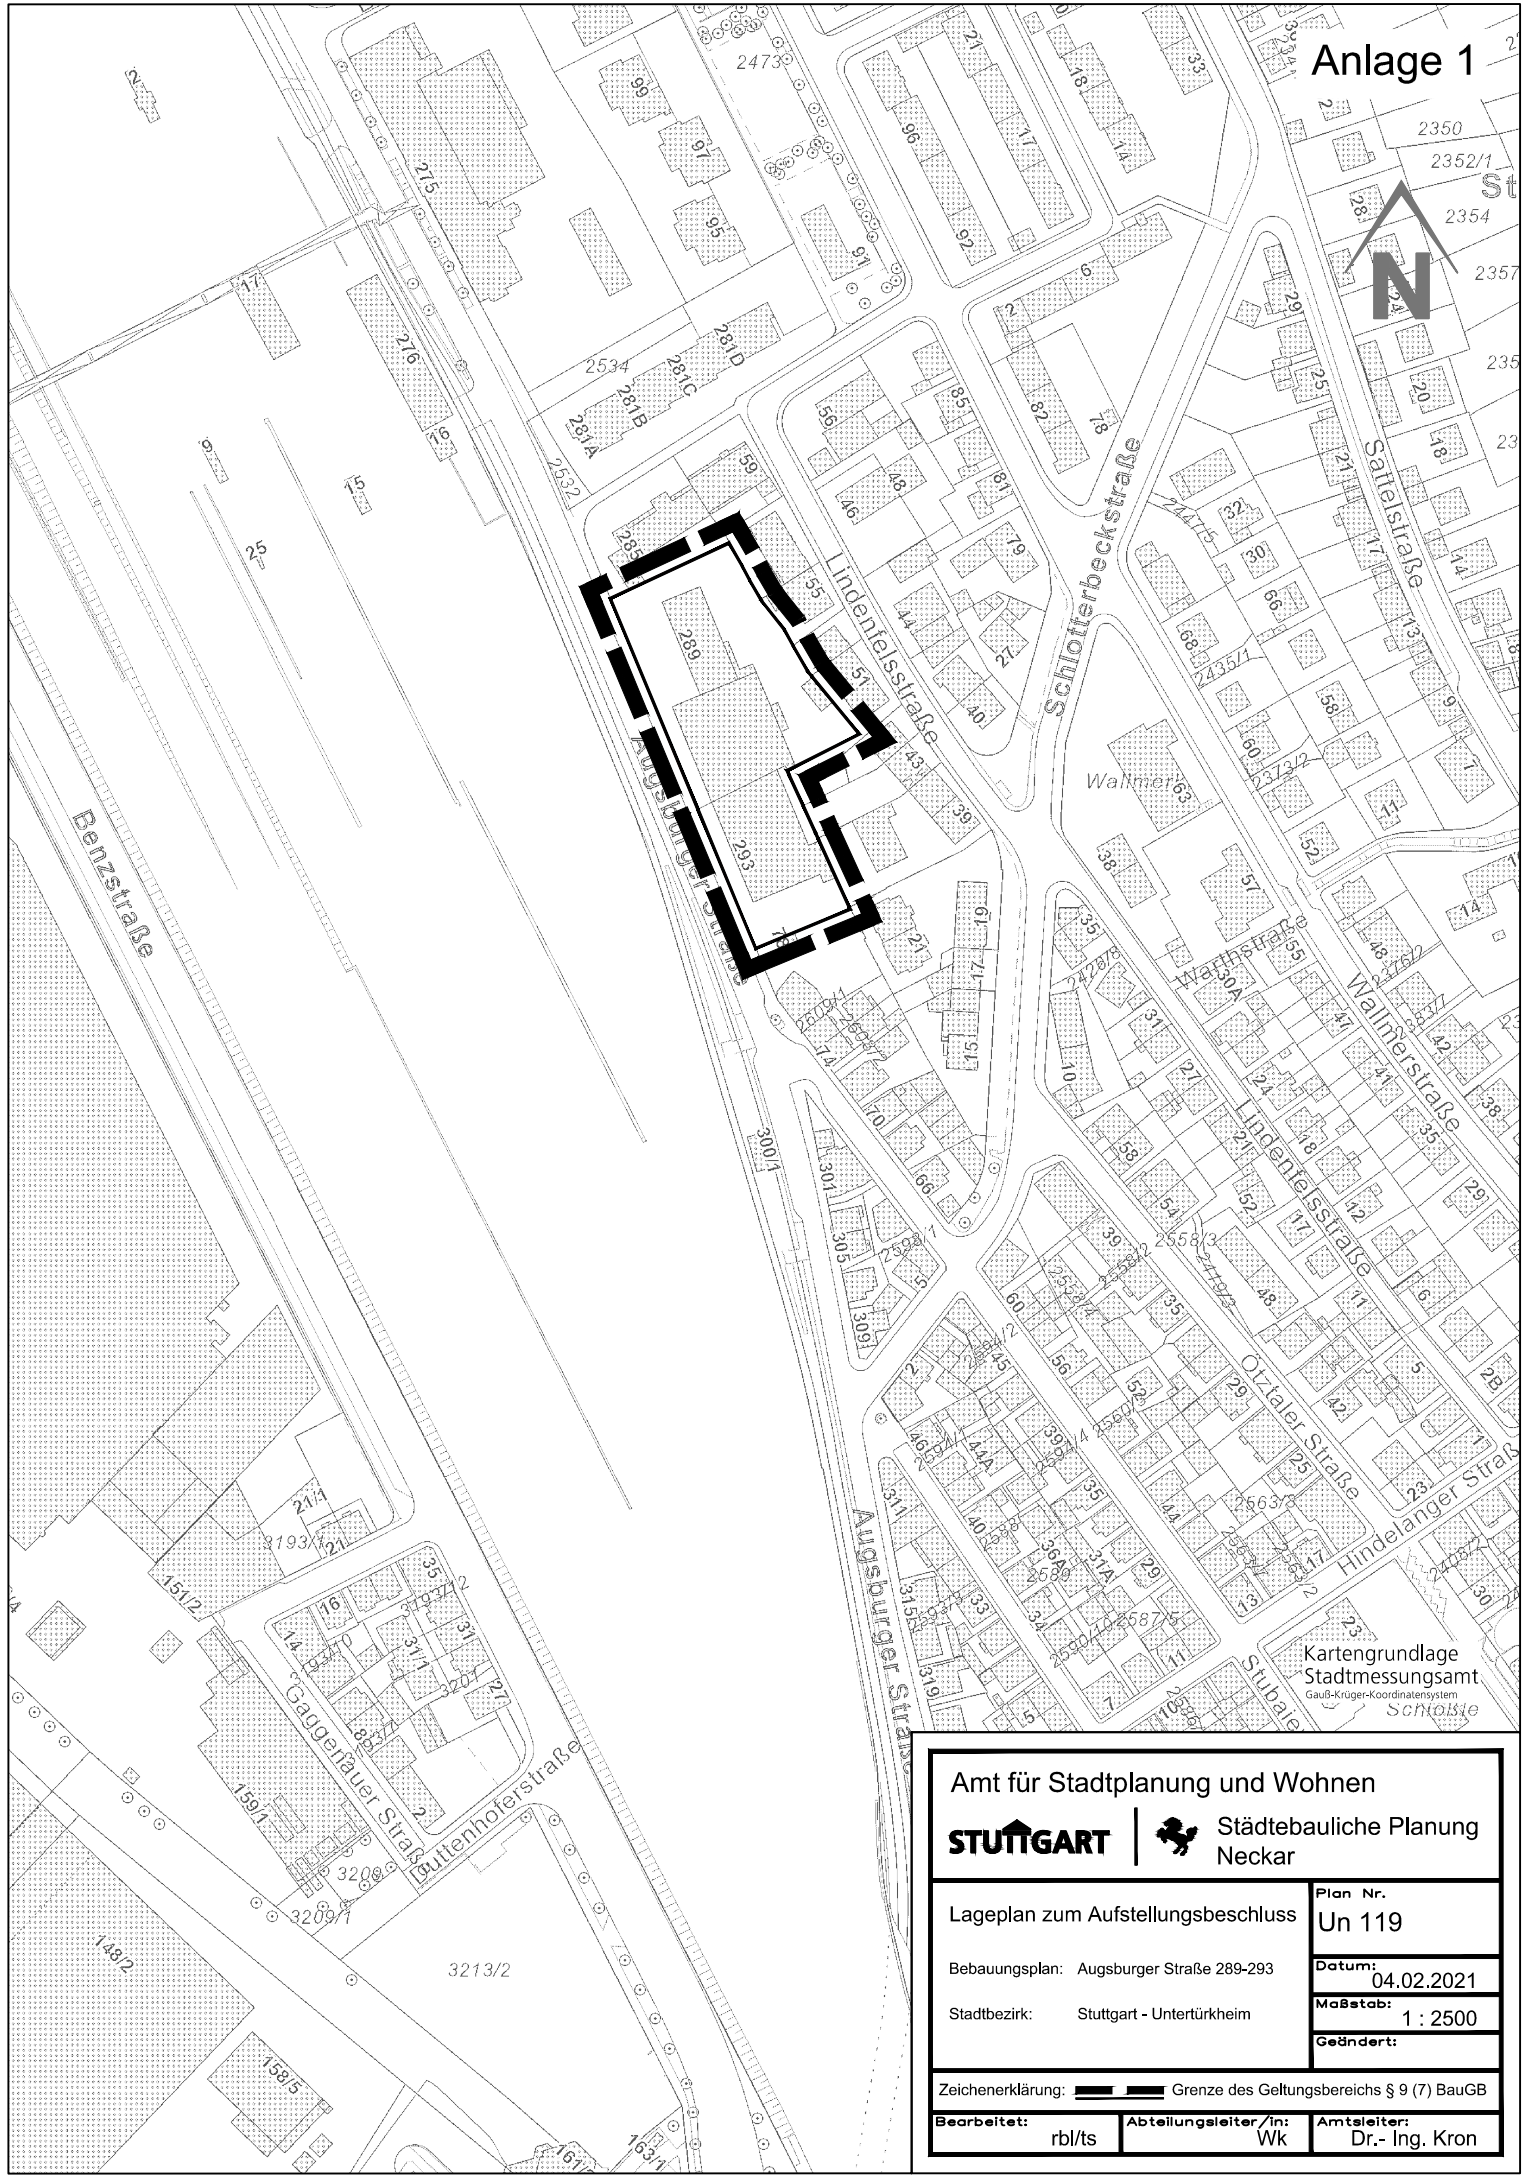

Kartengrundlage
 Stadtmessungamt
 Gauß-Krüger-Koordinatensystem
 SCHÖLITZE

Amt für Stadtplanung und Wohnen STUTTGART  Städtebauliche Planung Neckar		
Lageplan zum Aufstellungsbeschluss	Plan Nr. Un 119	
Bebauungsplan: Augsburger Straße 289-293	Datum: 04.02.2021	
Stadtbezirk: Stuttgart - Untertürkheim	Maßstab: 1 : 2500	
Geändert:		
Zeichenerklärung:  Grenze des Geltungsbereichs § 9 (7) BauGB		
Bearbeitet: rbl/ts	Abteilungsleiter/in: Wk	Amtsleiter: Dr.- Ing. Kron