

ERWEITERUNG
LINDENSCHULZENTRUM
LINDENSCHULSTRASSE 20
70327 STUTTGART-UNTERTÜRKHEIM

BAUHERR
LANDESHAUPTSTADT STUTTGART
SCHULVERWALTUNGSAMT
HAUPTSTÄTTER STRASSE 79
70178 STUTTGART

VETRETEN DURCH DAS
HOCHBAUAMT 65-4
HAUPTSTÄTTER STRASSE 68
70178 STUTTGART
T.: 0711 216 89 783
F.: 0711 216 89 770

ARCHITEKT
KAMM ARCHITEKTEN BDA
SILBERBURGSTRASSE 129A
70176 STUTTGART
T 0711/241832
E info@kammarchitekten.de

Datum

26.10.2011

Maßstab

M 1:500

Bearbeiter


KA/GK/LS

Plannummer

L - 11

Inhalt

Lageplan

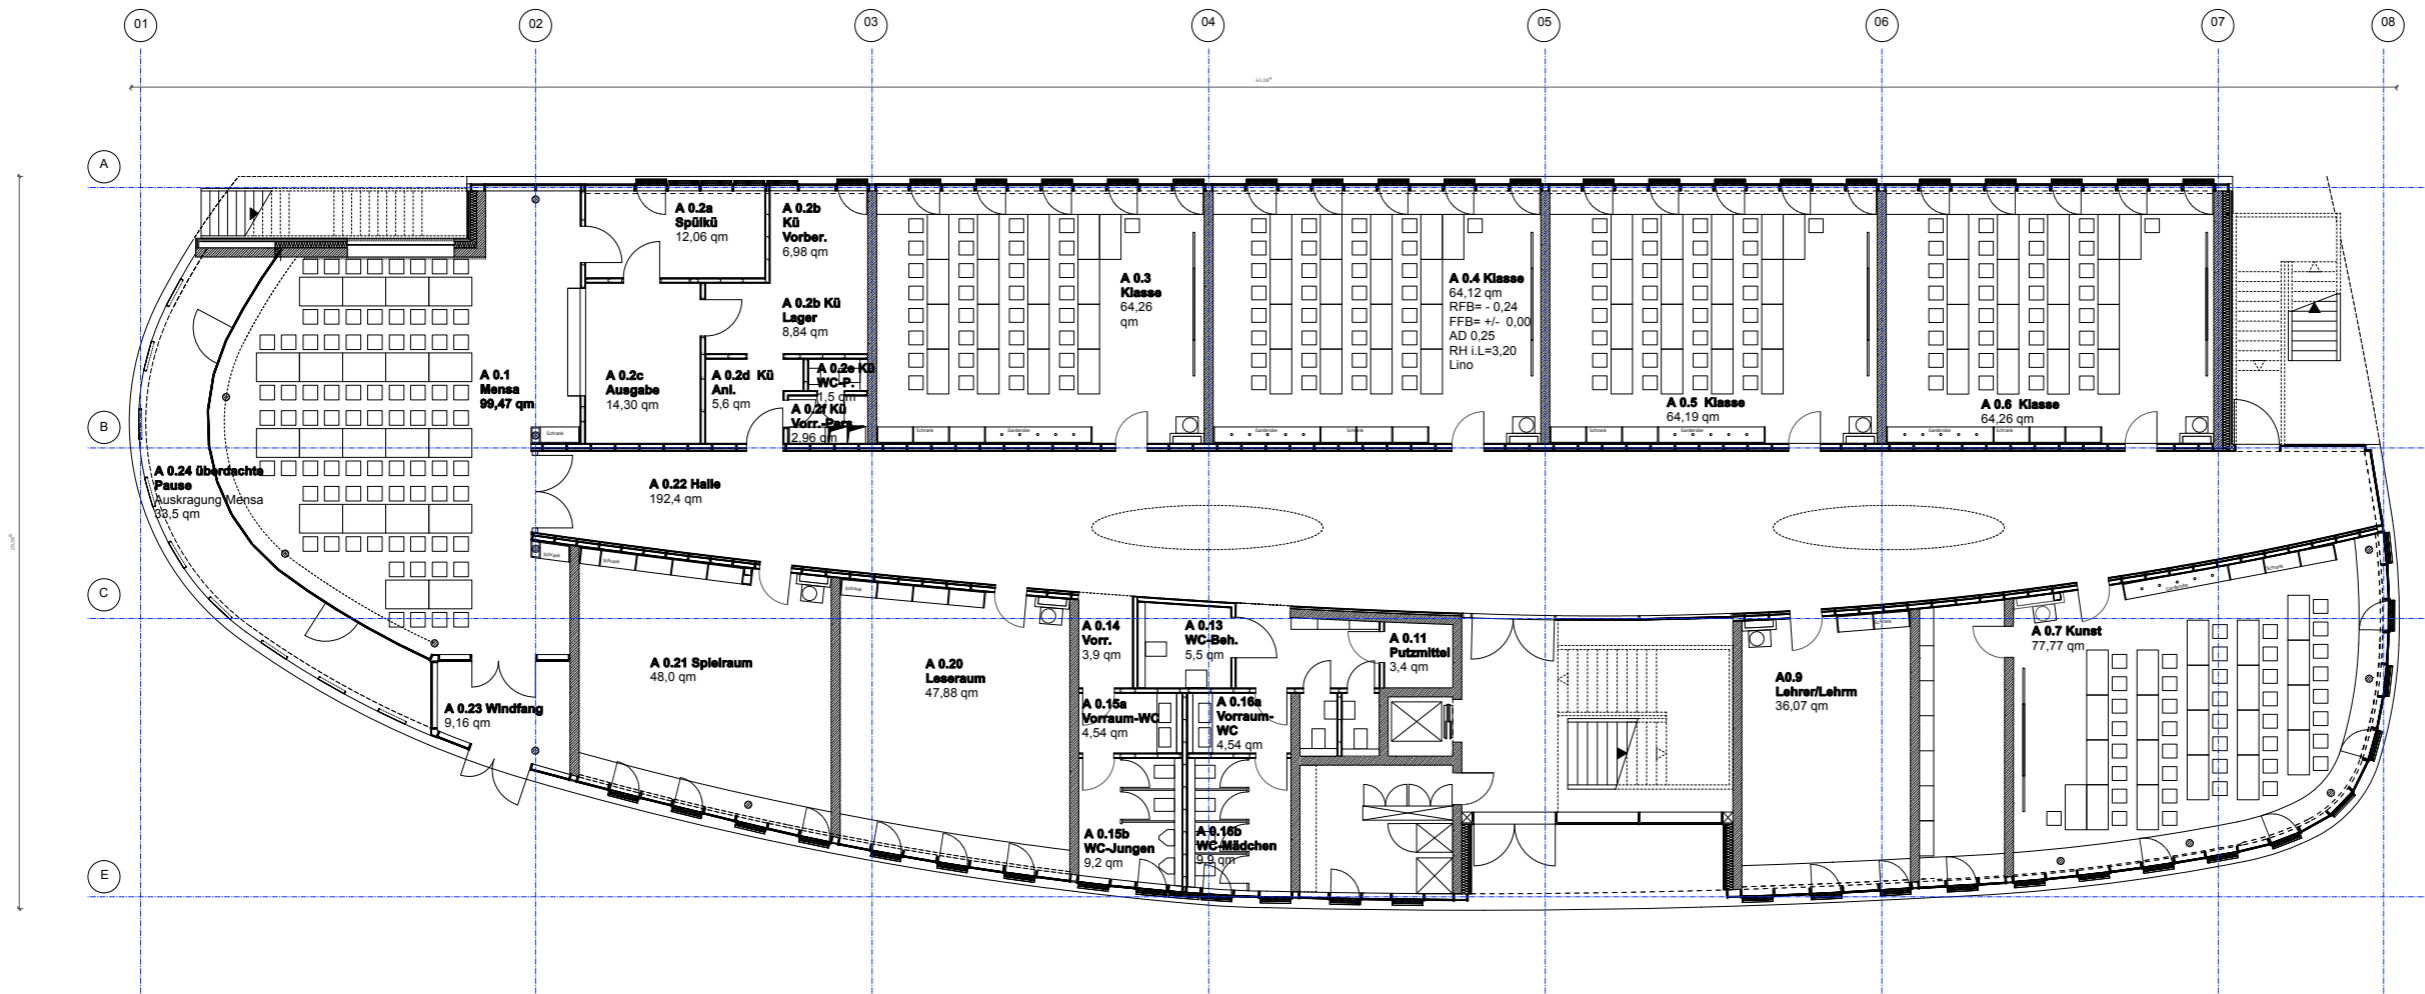

ERWEITERUNG
LINDENSCHULZENTRUM
LINDENSCHULSTRASSE 20
70327 STUTTGART-UNTERTÜRKHEIM

BAUHERR
LANDESHAUPTSTADT STUTTGART
SCHULVERWALTUNGSAMT
HAUPTSTÄTTER STRASSE 79
70178 STUTTGART

VETRETEN DURCH DAS
HOCHBAUAMT 65-4
HAUPTSTÄTTER STRASSE 68
70178 STUTTGART
T.: 0711 216 89 783
F.: 0711 216 89 770

ARCHITEKT
KAMM ARCHITEKTEN BDA
SILBERBURGSTRASSE 129A
70176 STUTTGART
T. 0711/241832
E. info@kammarchitekten.de

Datum

26.10.2011

Maßstab

M 1:100 auf A3 verkleinert

Bearbeiter


KA/GK/LS

Plannummer

L - 01

Inhalt

Grundriss EG

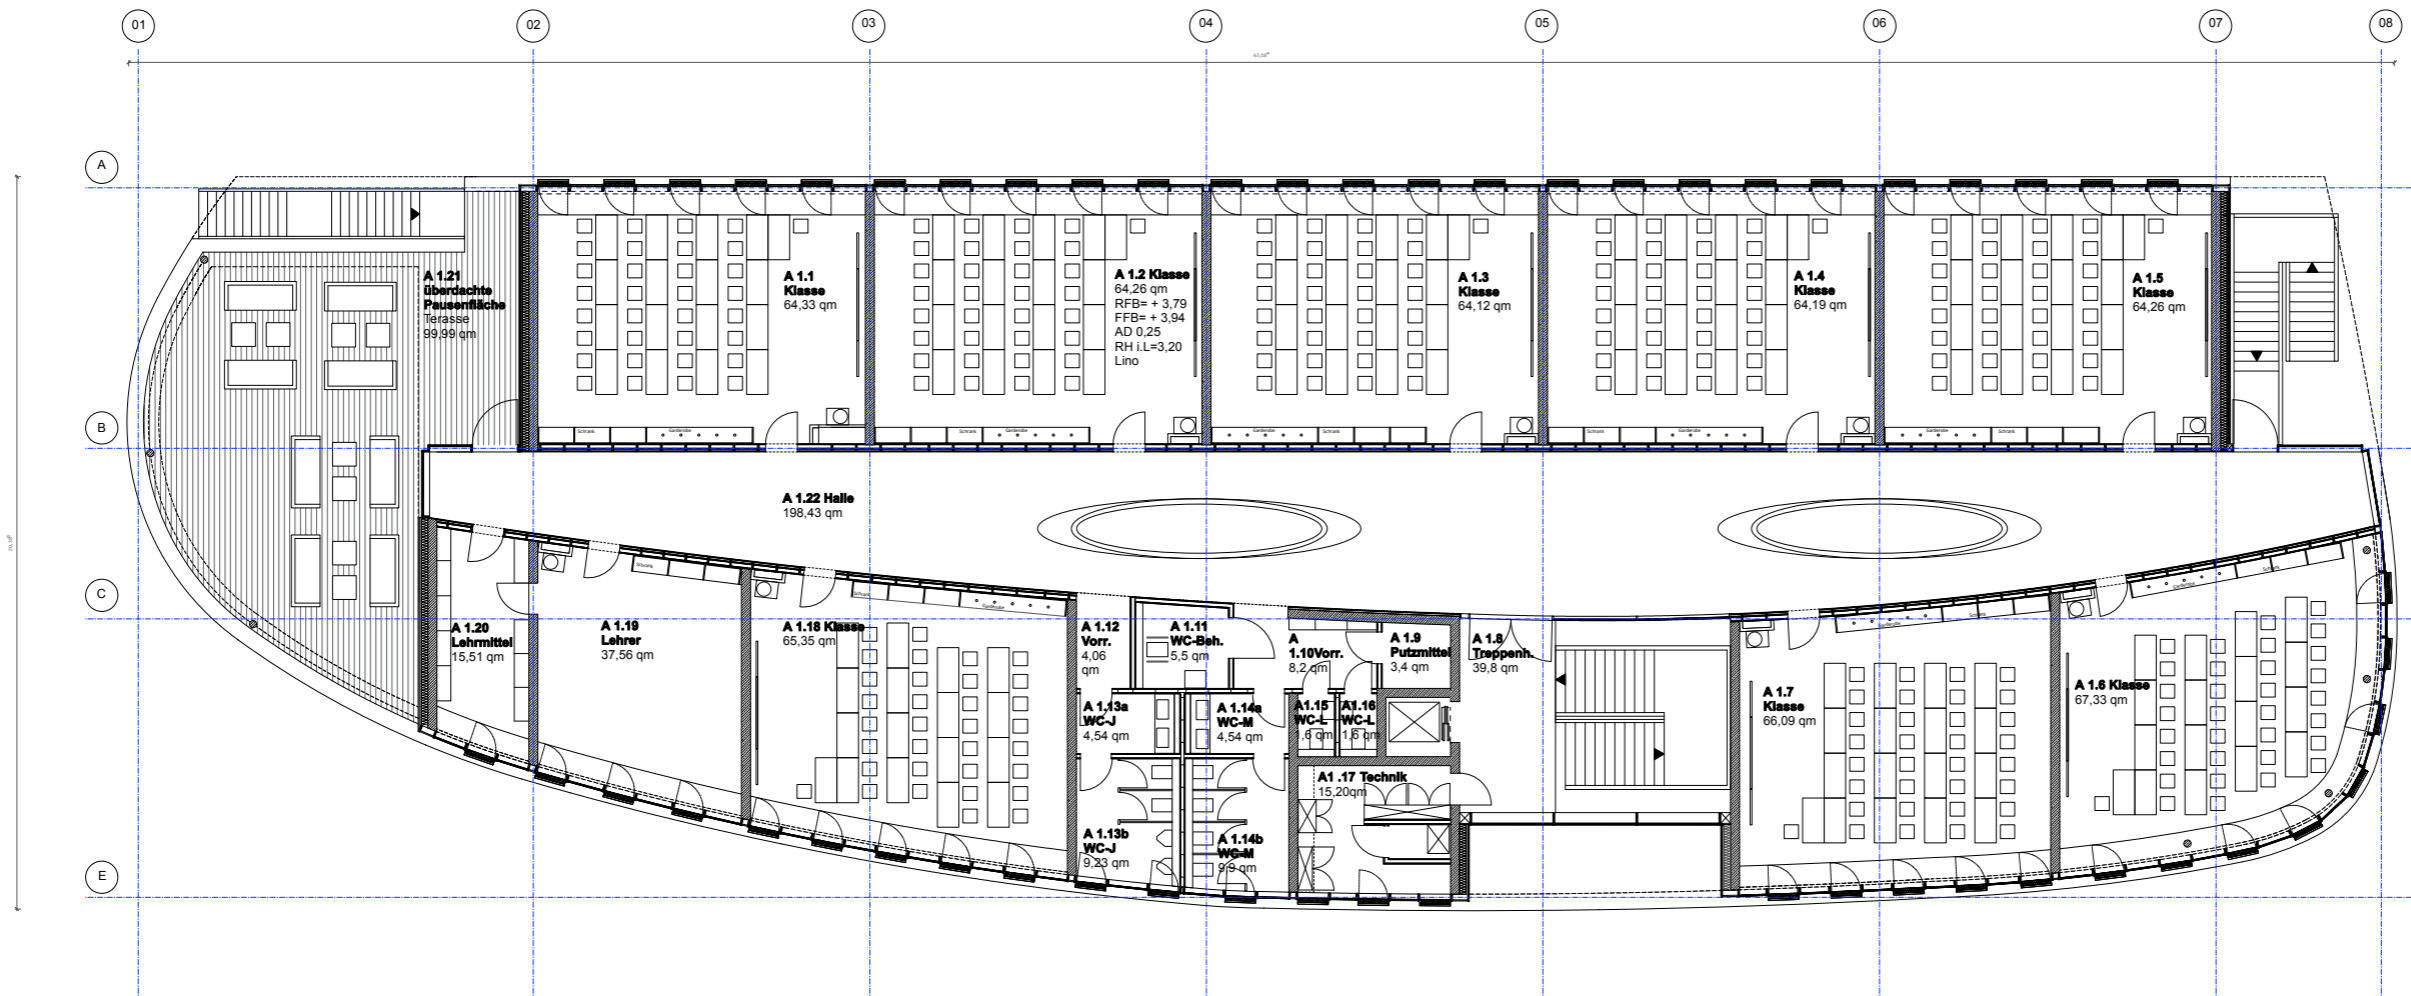

ERWEITERUNG
LINDENSCHULZENTRUM
LINDENSCHULSTRASSE 20
70327 STUTTGART-UNTERTÜRKHEIM

BAUHERR
LANDESHAUPTSTADT STUTTGART
SCHULVERWALTUNGSAMT
HAUPTSTÄTTER STRASSE 79
70178 STUTTGART

VETRETEN DURCH DAS
HOCHBAUAMT 65-4
HAUPTSTÄTTER STRASSE 68
70178 STUTTGART
T.: 0711 216 89 783
F.: 0711 216 89 770

ARCHITEKT
KAMM ARCHITEKTEN BDA
SILBERBURGSTRASSE 129A
70176 STUTTGART
T. 0711/241832
E. info@kammarchitekten.de

Datum

26.10.2011

Maßstab

M 1:100 auf A3 verkleinert

Bearbeiter


KA/GK/LS

Plannummer

L - 02

Inhalt

Grundriss OG

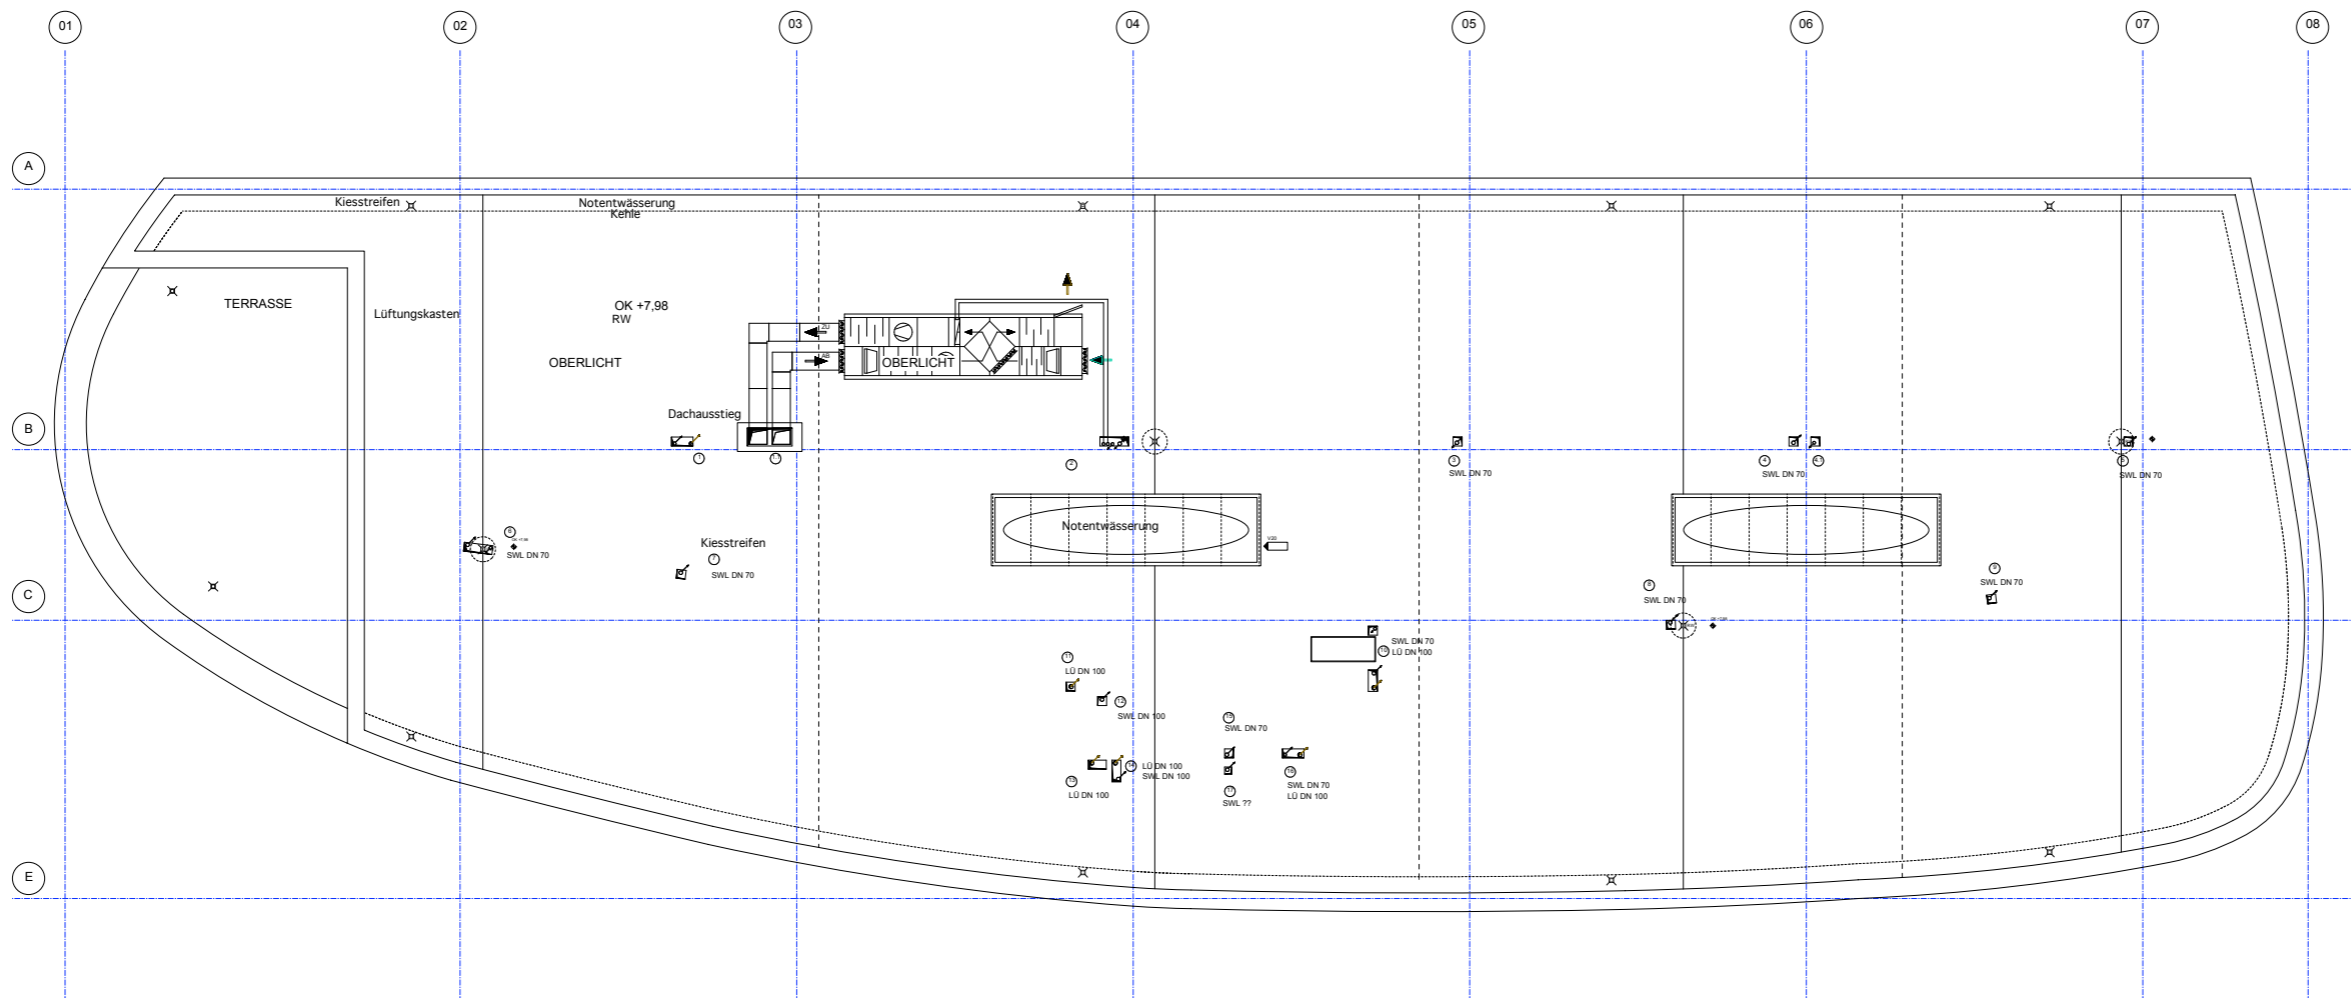


ERWEITERUNG
LINDENSCHULZENTRUM
LINDENSCHULSTRASSE 20
70327 STUTTGART-UNTERTÜRKHEIM

BAUHERR
LANDESHAUPTSTADT STUTTGART
SCHULVERWALTUNGSAMT
HAUPTSTÄTTER STRASSE 79
70178 STUTTGART

VETRETEN DURCH DAS
HOCHBAUAMT 65-4
HAUPTSTÄTTER STRASSE 68
70178 STUTTGART
T.: 0711 216 89 783
F.: 0711 216 89 770

ARCHITEKT
KAMM ARCHITEKTEN BDA
SILBERBURGSTRASSE 129A
70178 STUTTGART
T. 0711/241832
F. 0711/241837
E. info@kammarchitekten.de

Datum
26.10.2011
Maßstab
M 1:100 auf A3 verkleinert
Bearbeiter
KA/GK/LS
Plannummer
L - 07
Inhalt
Dachaufsicht

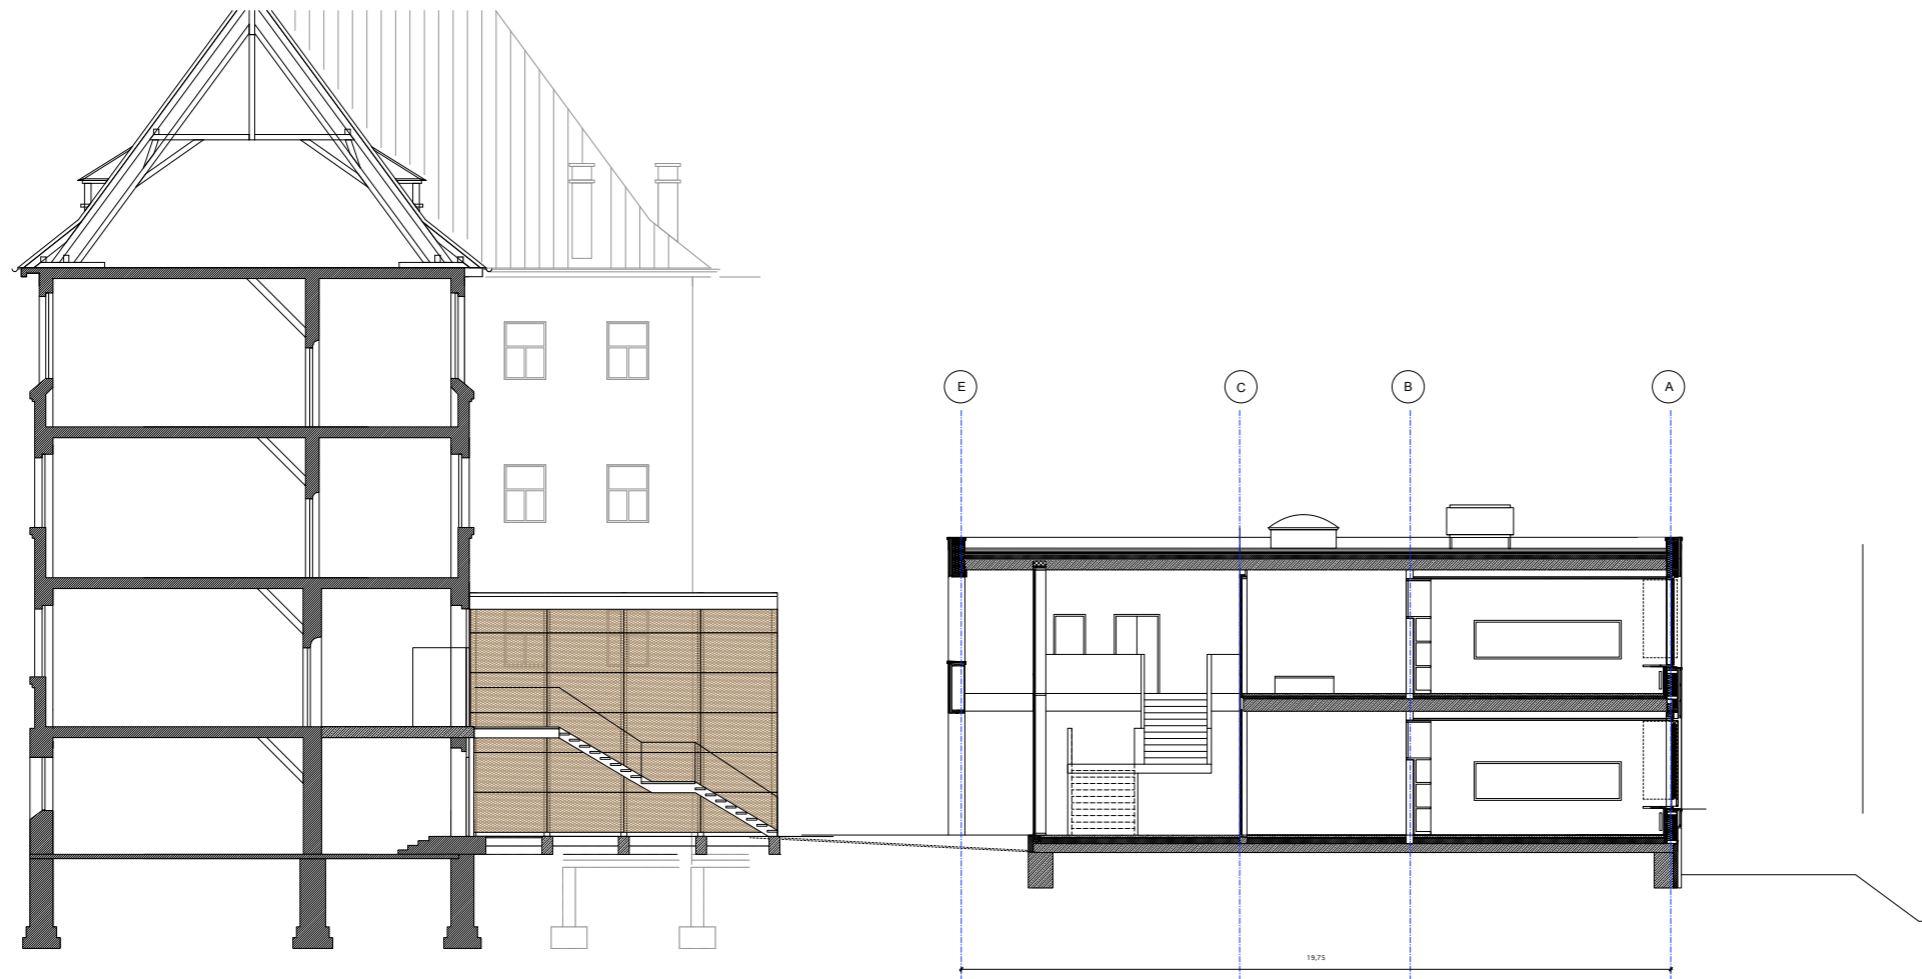

ERWEITERUNG
LINDENSCHULZENTRUM
LINDENSCHULSTRASSE 20
70327 STUTTGART-UNTERTÜRKHEIM

BAUHERR
LANDESHAUPTSTADT STUTTGART
SCHULVERWALTUNGSAMT
HAUPTSTÄTTER STRASSE 79
70178 STUTTGART

VETRETEN DURCH DAS
HOCHBAUAMT 65-4
HAUPTSTÄTTER STRASSE 68
70178 STUTTGART
T.: 0711 216 89 783
F.: 0711 216 89 770

ARCHITEKT
KAMM ARCHITEKTEN BDA
SILBERBURGSTRASSE 129A
70176 STUTTGART
T 0711/241832
F info@kammarchitekten.de

Datum

26.10.2011

Maßstab

M 1:100 auf A3 verkleinert

Bearbeiter


KA/GK/LS

Plannummer

L - 04

Inhalt

Schnitt B-B

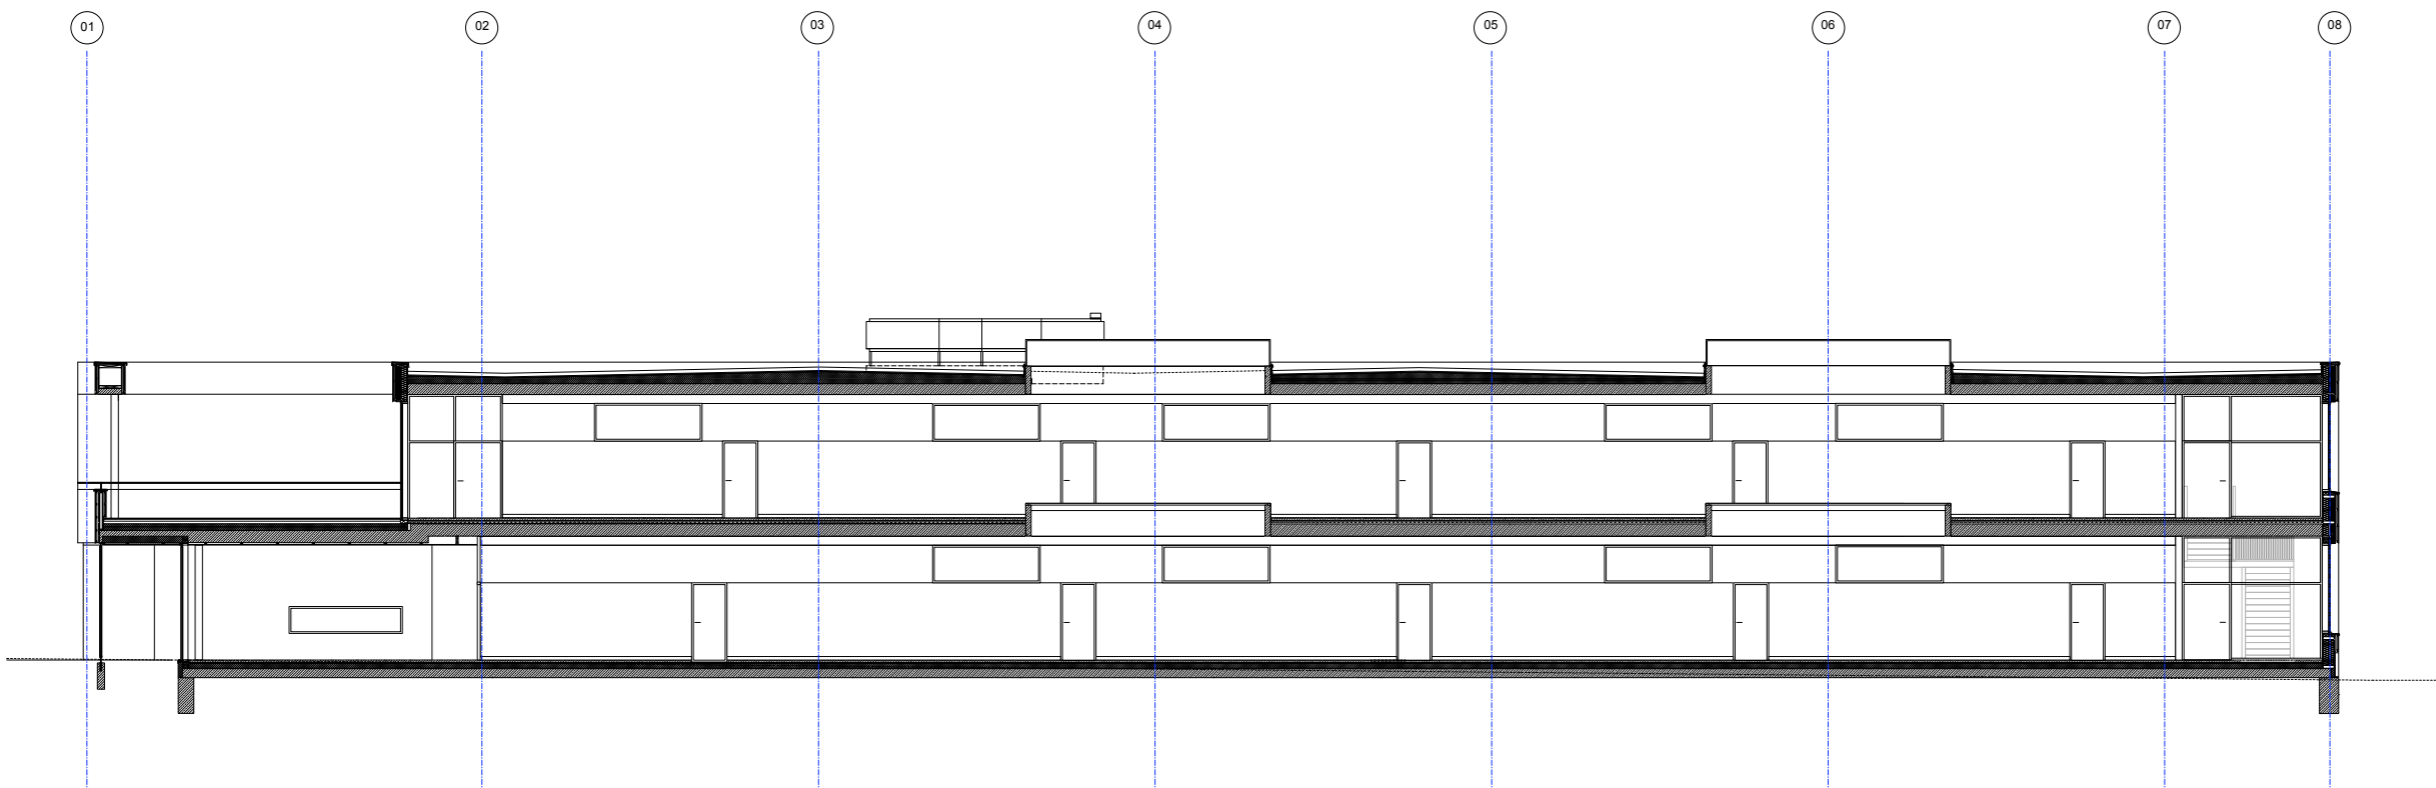

ERWEITERUNG
LINDENSCHULZENTRUM
LINDENSCHULSTRASSE 20
70327 STUTTGART-UNTERTÜRKHEIM

BAUHERR
LANDESHAUPTSTADT STUTTGART
SCHULVERWALTUNGSAMT
HAUPTSTÄTTER STRASSE 79
70178 STUTTGART

VETRETEN DURCH DAS
HOCHBAUAMT 65-4
HAUPTSTÄTTER STRASSE 68
70178 STUTTGART
T.: 0711 216 89 783
F.: 0711 216 89 770

ARCHITEKT
KAMM ARCHITEKTEN BDA
SILBERBURGSTRASSE 129A
70178 STUTTGART
T. 0711/241832
E. info@kammarchitekten.de

Datum

26.10.2011

Maßstab

M 1:100 auf A3 verkleinert

Bearbeiter


KA/GK/LS

Plannummer

L - 03

Inhalt

Schnitt A-A

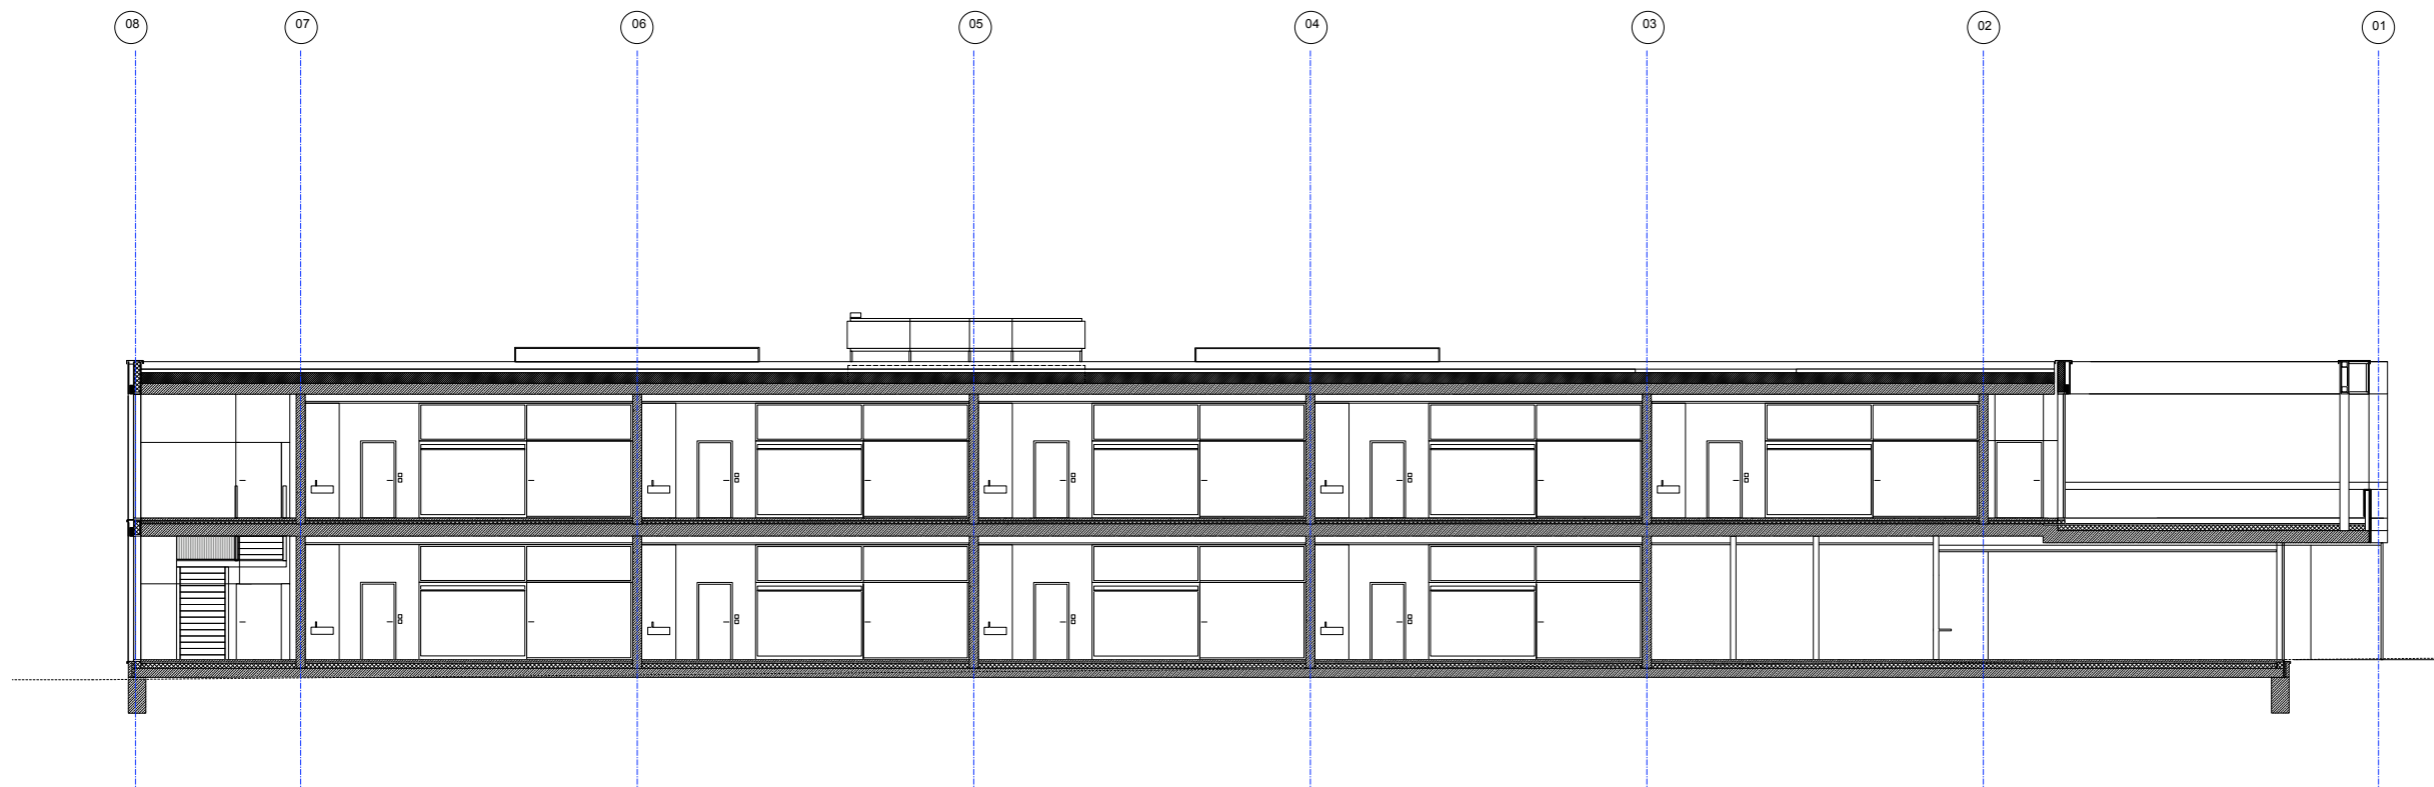

ERWEITERUNG
LINDENSCHULZENTRUM
LINDENSCHULSTRASSE 20
70327 STUTTGART-UNTERTÜRKHEIM

BAUHERR
LANDESHAUPTSTADT STUTTGART
SCHULVERWALTUNGSAMT
HAUPTSTÄTTER STRASSE 79
70178 STUTTGART

VETRETEN DURCH DAS
HOCHBAUAMT 65-4
HAUPTSTÄTTER STRASSE 68
70178 STUTTGART
T.: 0711 216 89 783
F.: 0711 216 89 770

ARCHITEKT
KAMM ARCHITEKTEN BDA
SILBERBURGSTRASSE 129A
70176 STUTTGART
T 0711/241832
F info@kammarchitekten.de


Datum
26.10.2011

Maßstab
M 1:100 auf A3 verkleinert

Bearbeiter
KA/GK/LS

Plannummer
L - 10

Inhalt
Schnitt C-C

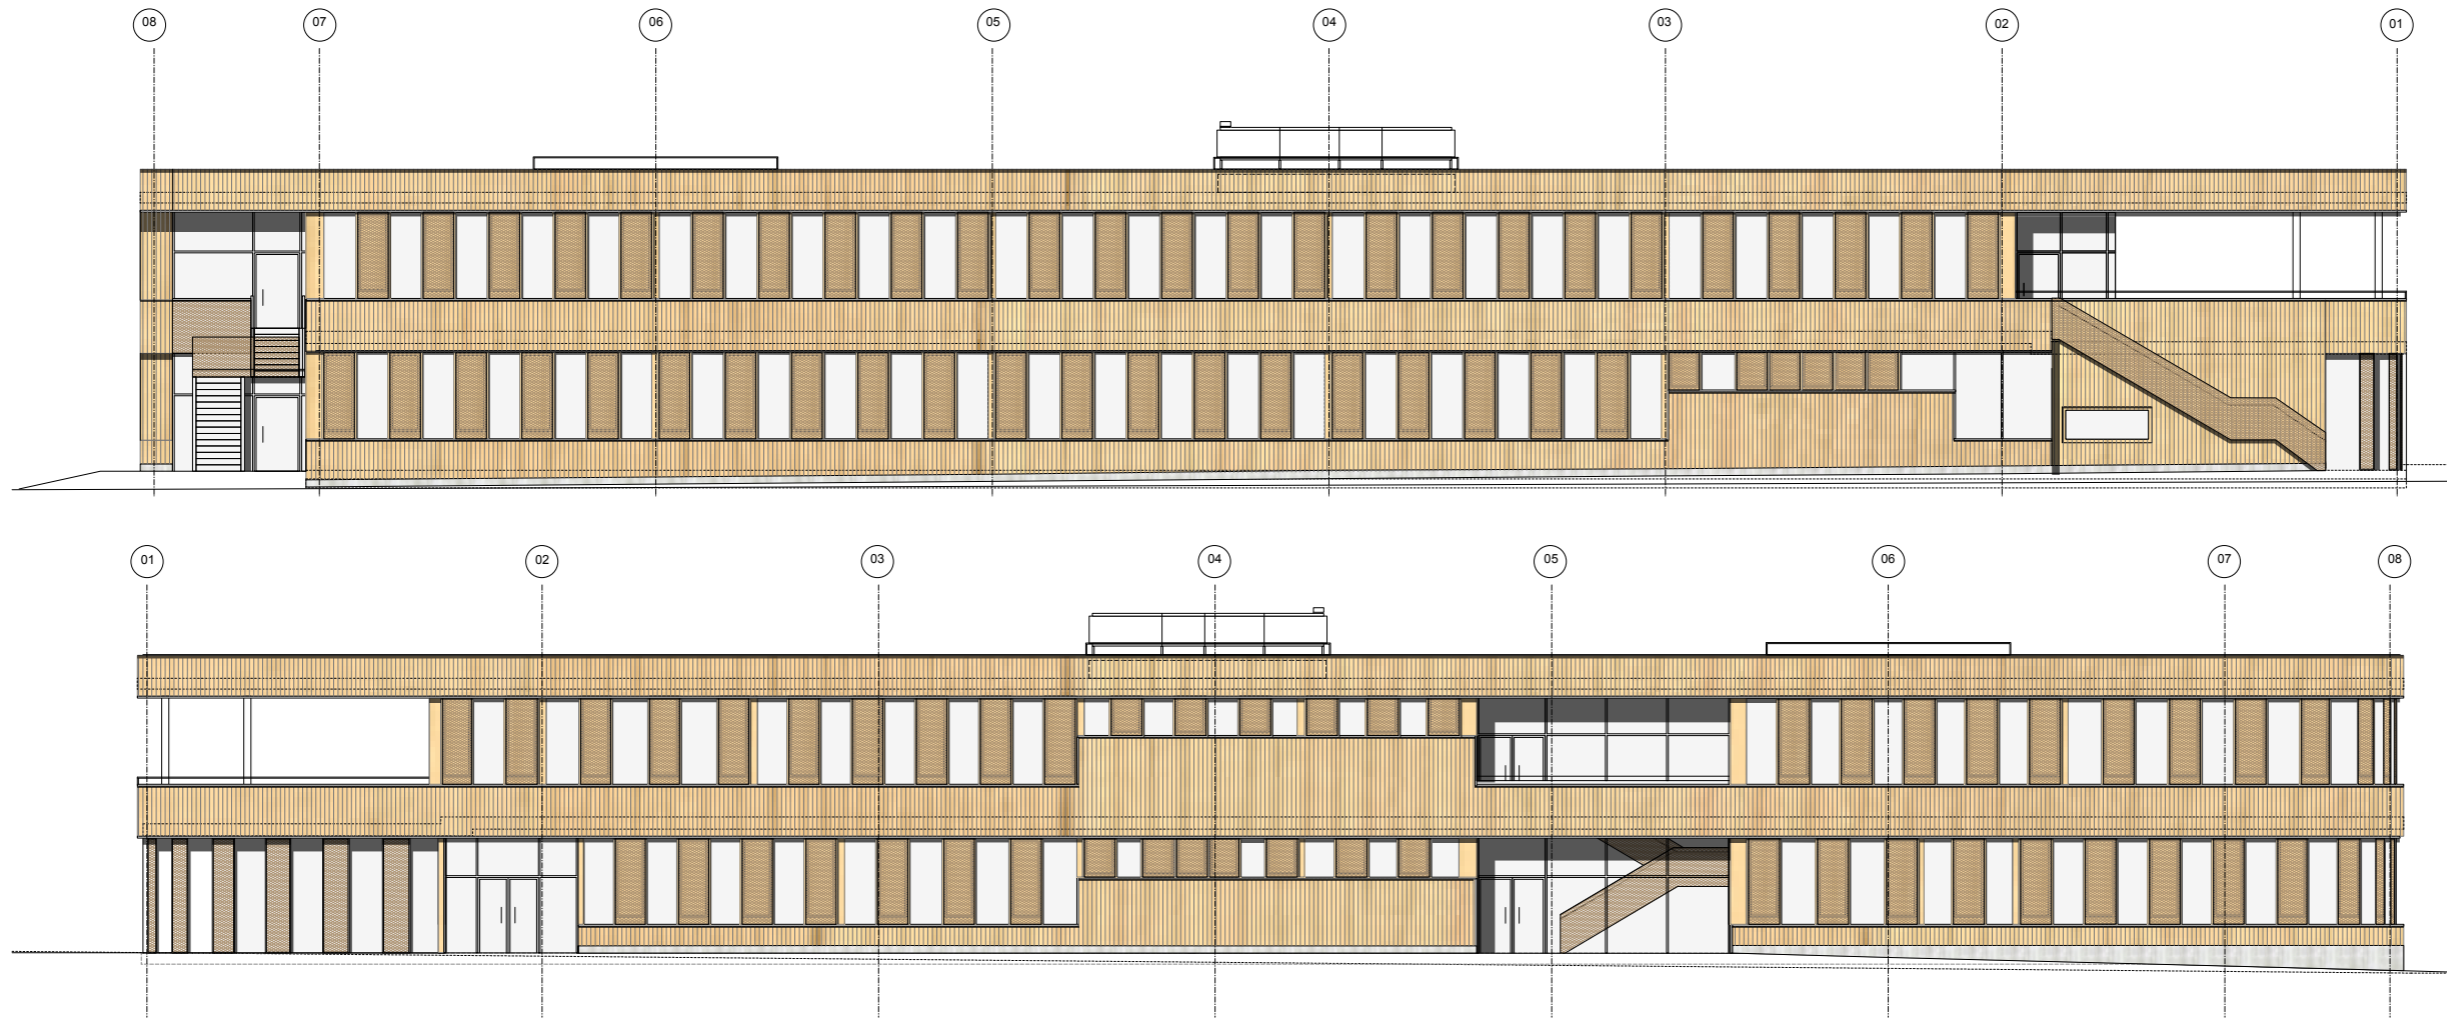

ERWEITERUNG
LINDENSCHULZENTRUM
LINDENSCHULSTRASSE 20
70327 STUTTGART-UNTERTÜRKHEIM

BAUHERR
LANDESHAUPTSTADT STUTTGART
SCHULVERWALTUNGSAMT
HAUPTSTÄTTER STRASSE 79
70178 STUTTGART

VETRETEN DURCH DAS
HOCHBAUAMT 65-4
HAUPTSTÄTTER STRASSE 68
70178 STUTTGART
T.: 0711 216 89 783
F.: 0711 216 89 770

ARCHITEKT
KAMM ARCHITEKTEN BDA
SILBERBURGSTRASSE 129A
70178 STUTTGART
T. 0711/241832
E. info@kammarchitekten.de

Datum

26.10.2011

Maßstab

M 1:100 auf A3 verkleinert

Bearbeiter


KA/GK/LS

Plannummer

L - 05

Inhalt

Ansicht Nord/Süd

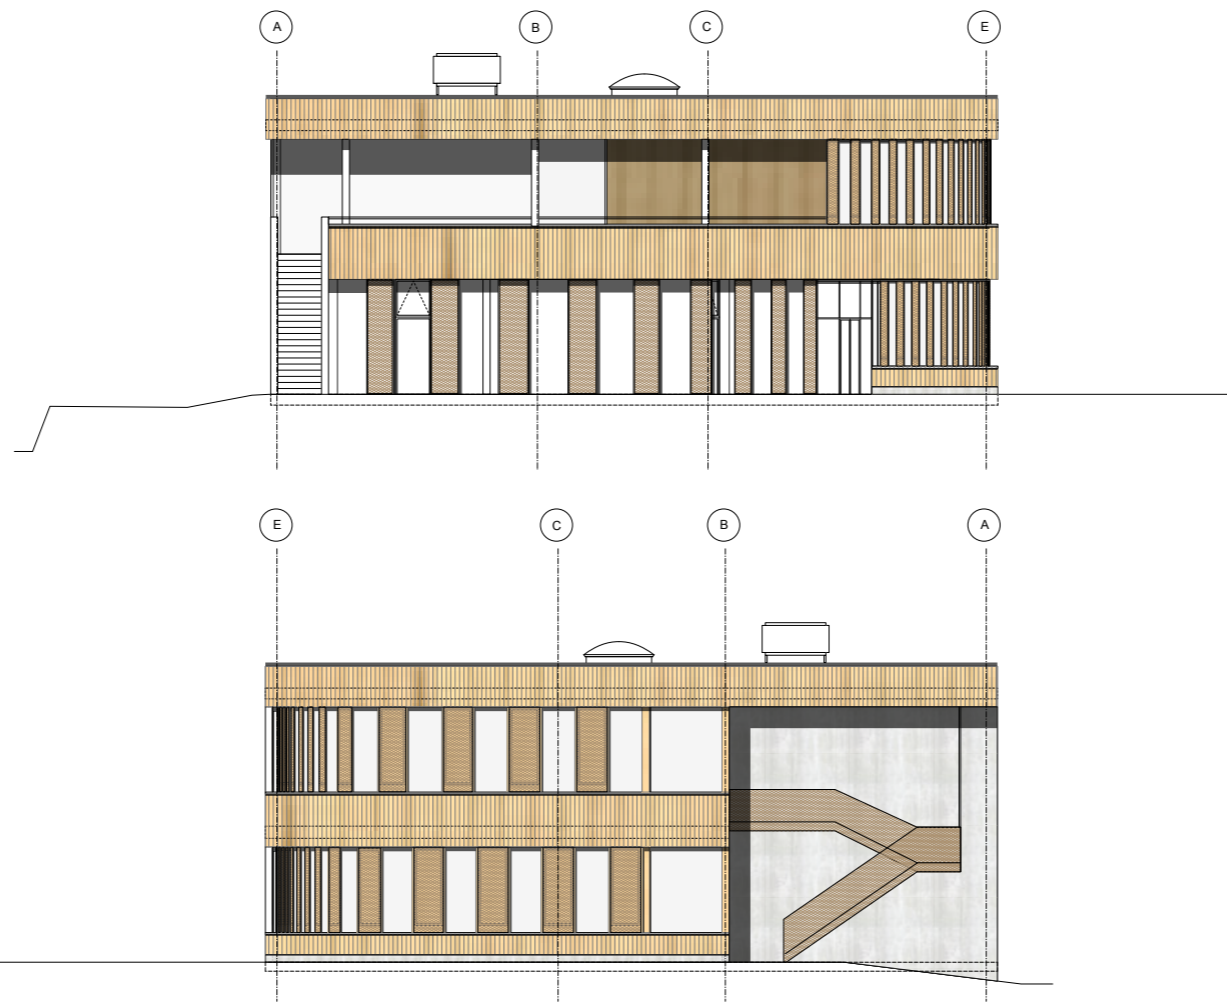

ERWEITERUNG
LINDENSCHULZENTRUM
LINDENSCHULSTRASSE 20
70327 STUTTGART-UNTERTÜRKHEIM

BAUHERR
LANDESHAUPTSTADT STUTTGART
SCHULVERWALTUNGSAMT
HAUPTSTÄTTER STRASSE 79
70178 STUTTGART

VETRETEN DURCH DAS
HOCHBAUAMT 65-4
HAUPTSTÄTTER STRASSE 68
70178 STUTTGART
T.: 0711 216 89 783
F.: 0711 216 89 770

ARCHITEKT
KAMM ARCHITEKTEN BDA
SILBERBURGSTRASSE 129A
70176 STUTTGART
T 0711/241832
E info@kammarchitekten.de

Datum

26.10.2011

Maßstab

M 1:100 auf A3 verkleinert

Bearbeiter

KA/GK/LS

Plannummer

L - 06

Inhalt

Ansicht Ost/West



ERWEITERUNG
LINDENSCHULZENTRUM
LINDENSCHULSTRASSE 20
70327 STUTTGART-UNTERTÜRKHEIM

BAUHERR
LANDESHAUPTSTADT STUTTGART
SCHULVERWALTUNGSAMT
HAUPTSTÄTTER STRASSE 79
70178 STUTTGART

VETRETEN DURCH DAS
HOCHBAUAMT 65-4
HAUPTSTÄTTER STRASSE 68
70178 STUTTGART
T.: 0711 216 89 783
F.: 0711 216 89 770

ARCHITEKT
KAMM ARCHITEKTEN BDA
SILBERBURGSTRASSE 129A
70176 STUTTGART
T. 0711/241832
F. 0711/241837
E. info@kammarchitekten.de

Datum

26.10.2011

Maßstab

M 1:100 auf A3 verkleinert

Bearbeiter

KA/GK/LS

Plannummer

L - 08

Inhalt

Fluchttreppenplan