


Lageplan zum Aufstellungsbeschluss
 Bebauungsplan Feuerwehrhaus Münster (Mün 41)

Anlage 2

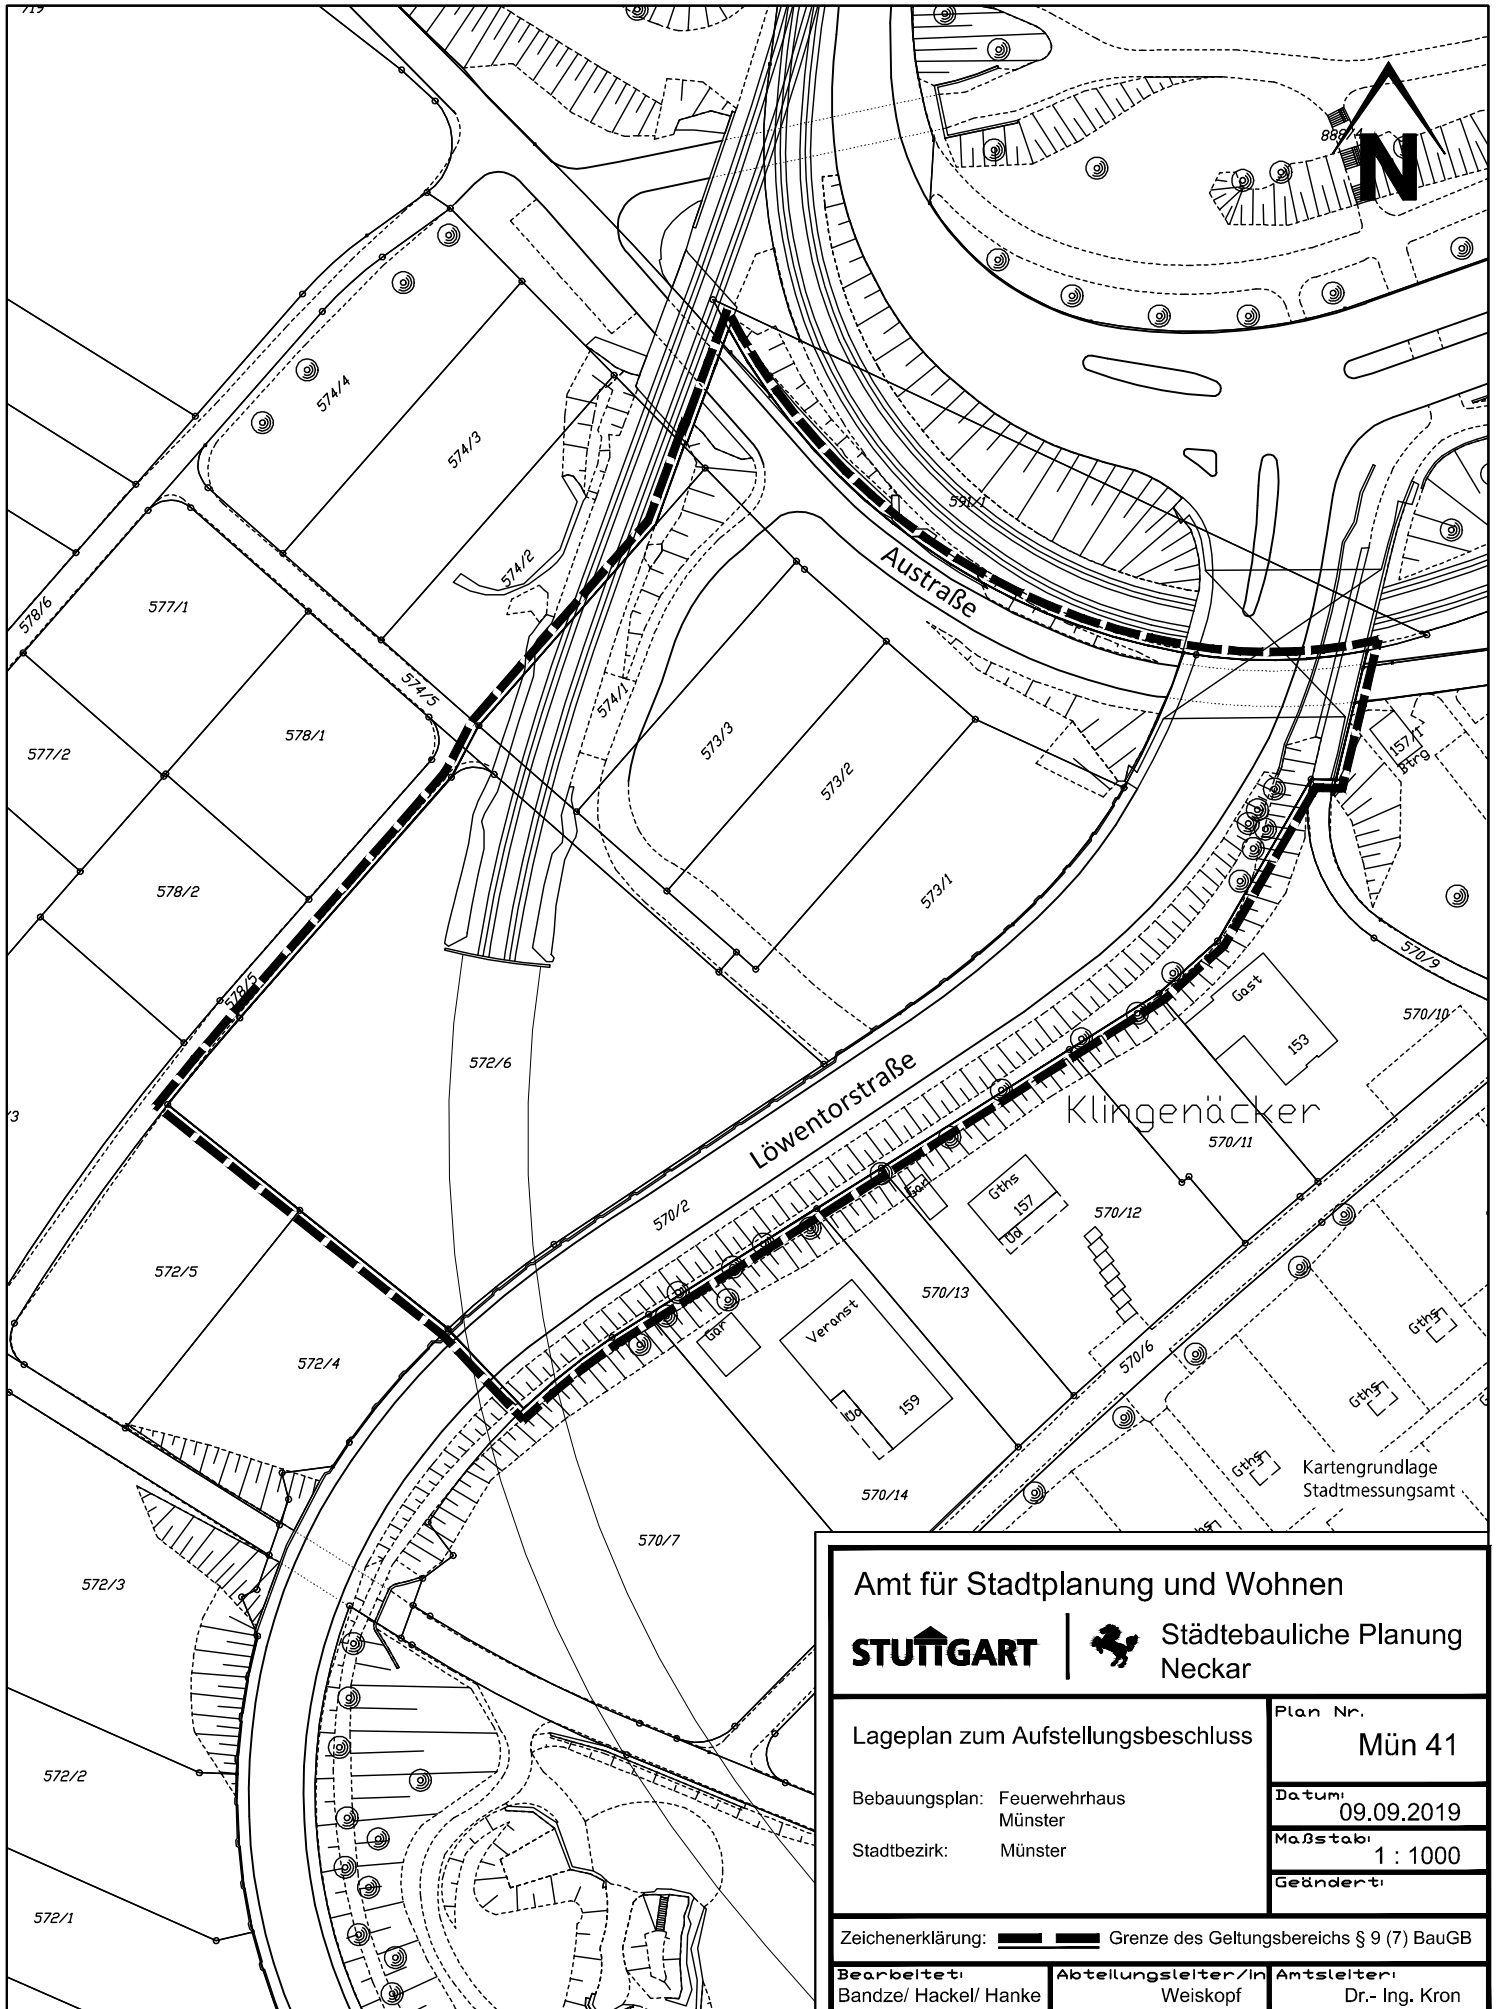

Amt für Stadtplanung und Wohnen STUTTGART  Städtebauliche Planung Neckar		
Lageplan zum Aufstellungsbeschluss	Plan Nr. Mün 41	
Bebauungsplan: Feuerwehrhaus Münster	Datum: 09.09.2019	
Stadtbezirk: Münster	Maßstab: 1 : 1000	
Geändert:		
Zeichenerklärung:  Grenze des Geltungsbereichs § 9 (7) BauGB		
Bearbeitet: Bandze/ Hackel/ Hanke	Abteilungsleiter/In: Weiskopf	Amtsleiter: Dr.- Ing. Kron