





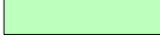

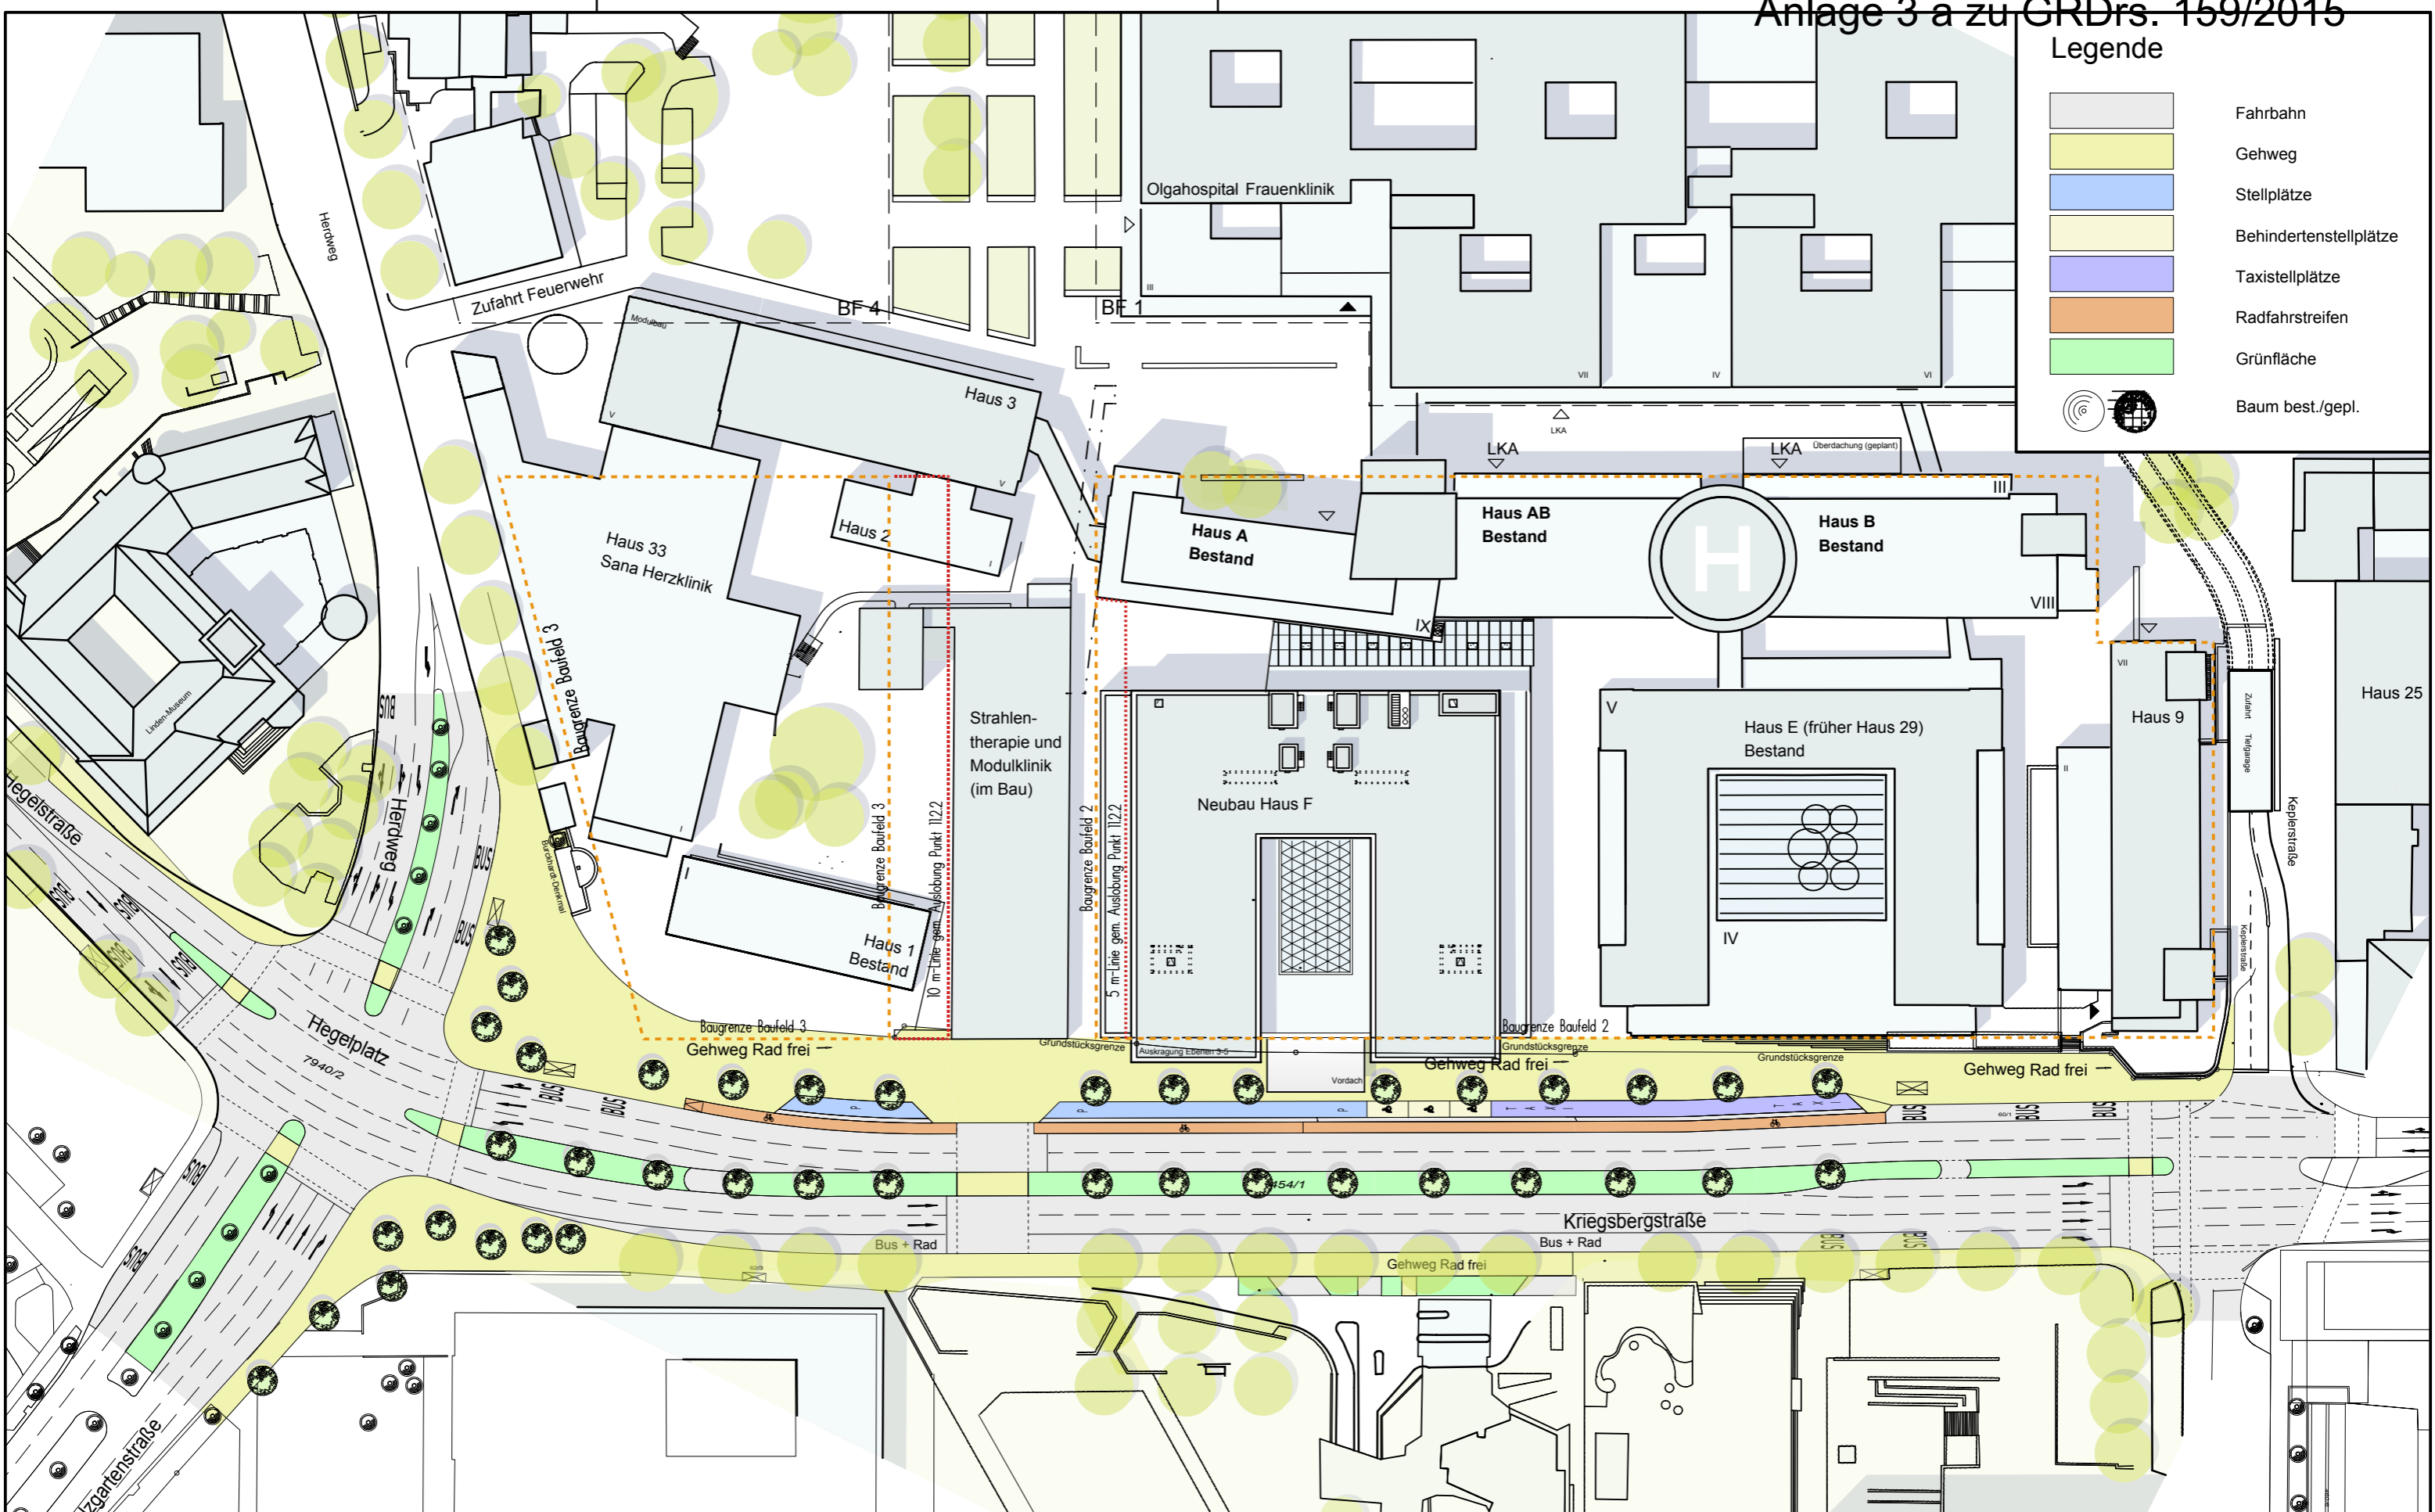


-  Fahrbahn
-  Gehweg
-  Stellplätze
-  Behindertenstellplätze
-  Taxistellplätze
-  Radfahrstreifen
-  Grünfläche
-  Baum best./gepl.



Bauvorhaben	Klinikum Stuttgart <b>ZNB</b> Zentrum für Innere Medizin Zentrum für Operative Medizin Neurozentrum Augenklinik und Klinik für MKG-Chirurgie	Architekt	<b>arc ass</b> Arcass Planungsgesellschaft mbH Urbanstraße 1, 70182 Stuttgart	Maßstab 1:1000
Bauherr	Stadt Stuttgart vertreten durch  Klinikum Stuttgart Kriegsbergstraße 60 70160 Stuttgart	Planinhalt	Klinikum Stuttgart - Zentraler Neubau Lageplan mit Haus E Bestand und Modulklinik	Datum 20.03.2015

H/B = 297 / 420 (0.12m<sup>2</sup>)