


Anlage 2

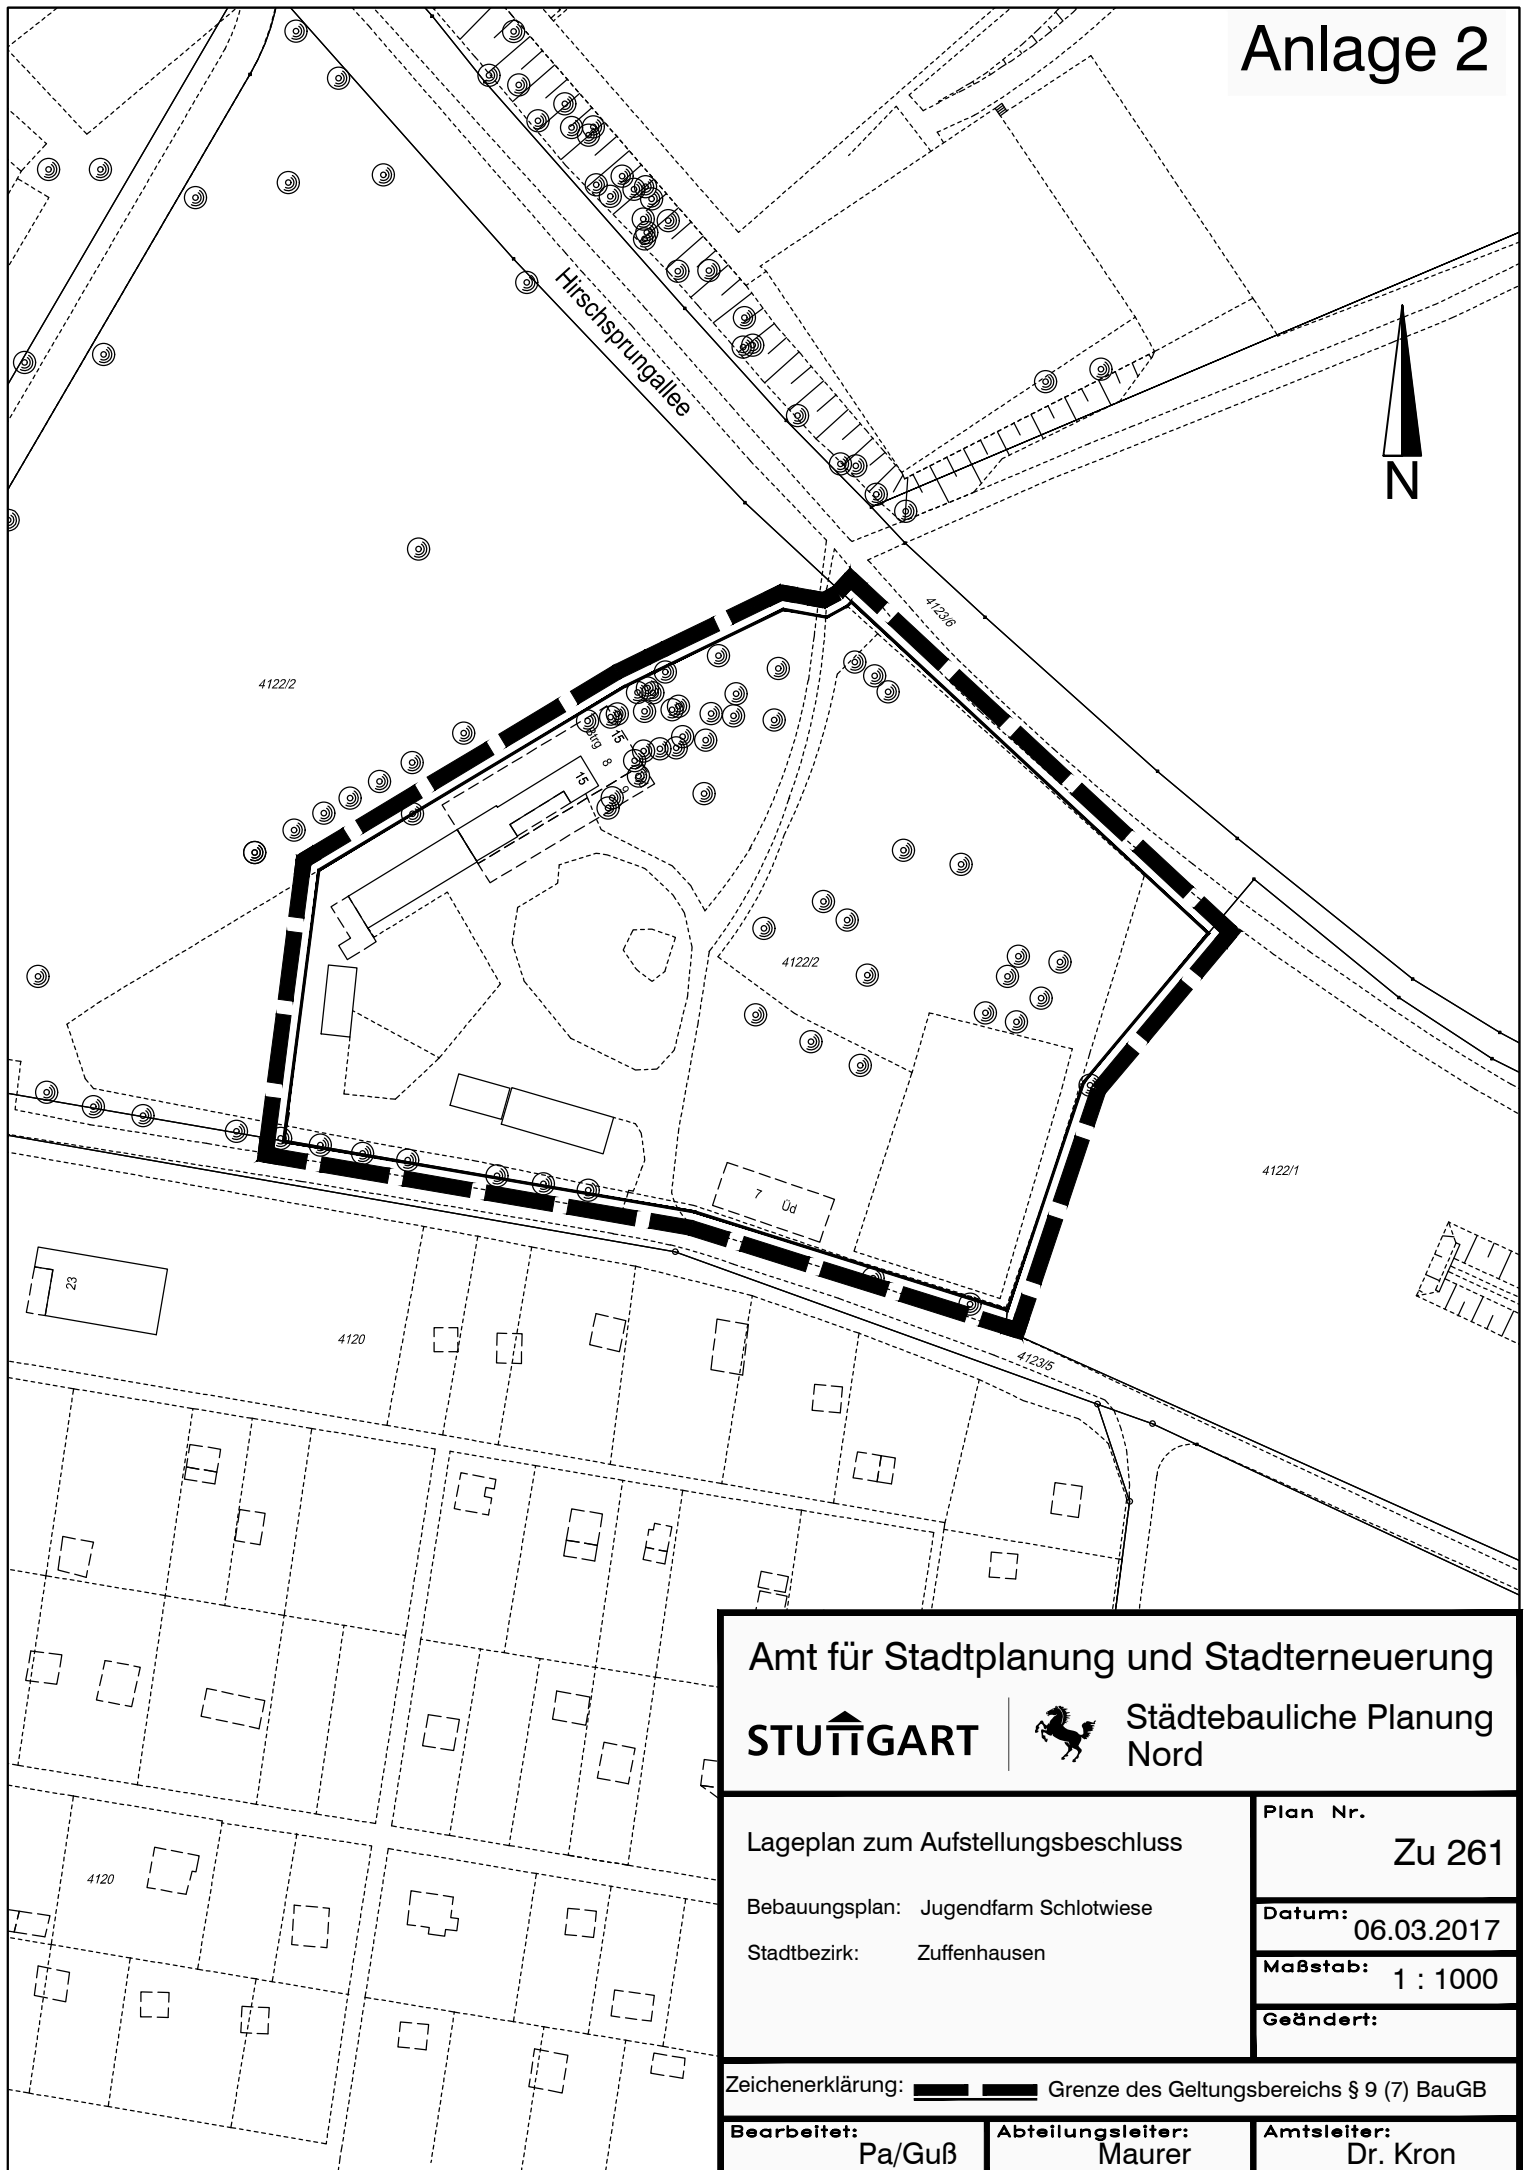

Amt für Stadtplanung und Stadterneuerung

STUTTGART



Städtebauliche Planung
Nord

Lageplan zum Aufstellungsbeschluss

Bebauungsplan: Jugendfarm Schlotwiese

Stadtbezirk: Zuffenhausen

Plan Nr.

Zu 261

Datum: 06.03.2017

Maßstab: 1 : 1000

Geändert:

Zeichenerklärung: Grenze des Geltungsbereichs § 9 (7) BauGB

Bearbeitet: Pa/Guß

Abteilungsleiter: Maurer

Amtsleiter: Dr. Kron