


LAGEPLAN

zum Vorhabenbezogenen Bebauungsplan
 „Olgastr. / Zimmermannstraße“
 im Stadtbezirk Stuttgart – Mitte (Stgt 213)

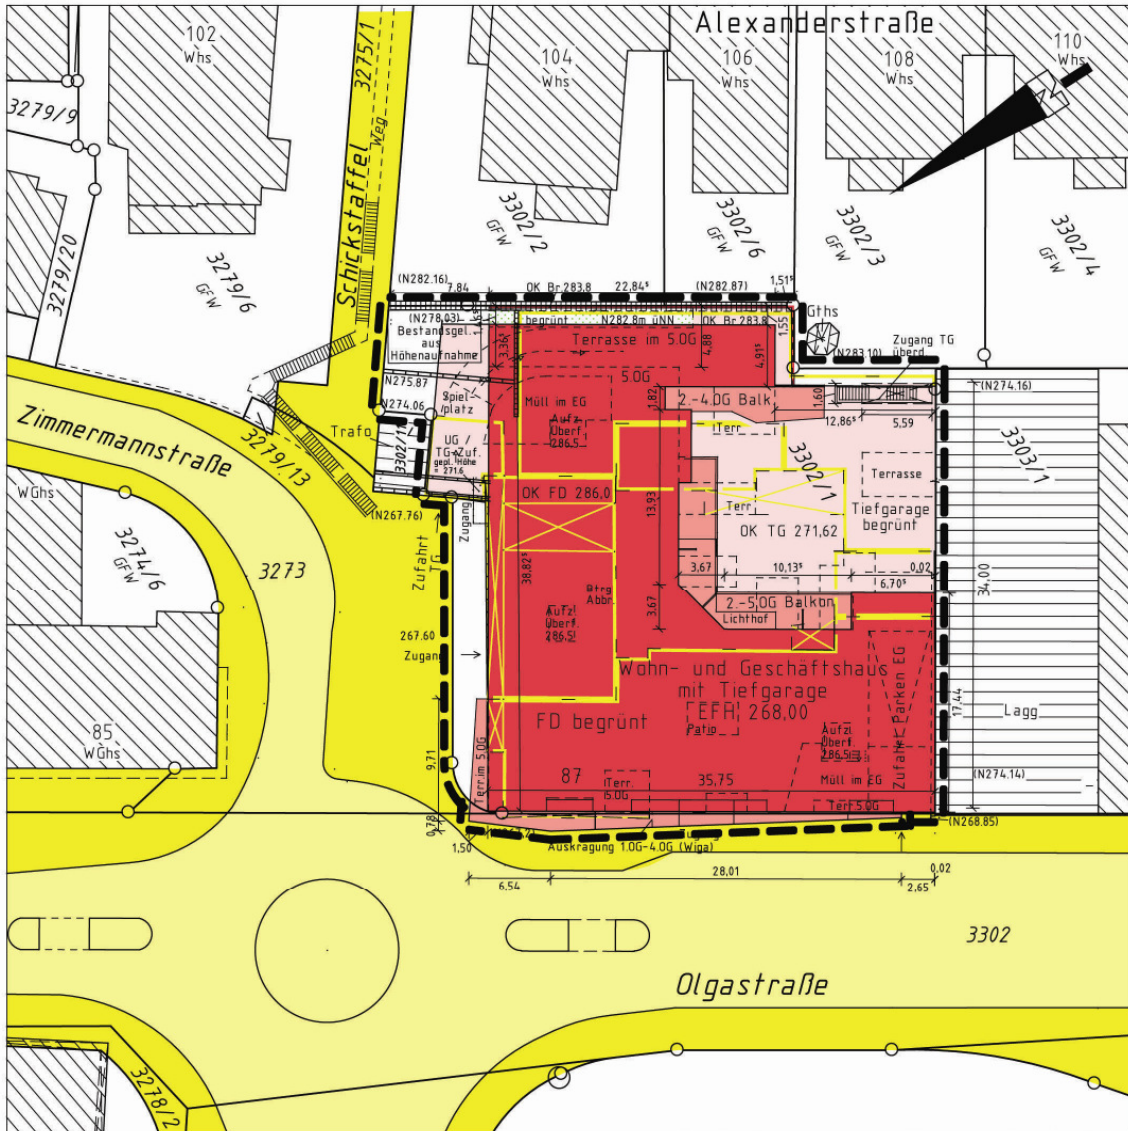

Maßstab 1:500

Zeichenerklärung

- Geltungsbereich des vorhabenbezogenen Bebauungsplan
- Abbruch

Für den Auszug aus dem Liegenschaftskataster
 Gefertigt:

30.06.2008

R. Neubrand

Sachverständiger lt. § 5 Abs. 3 LBOVVO B-W
 RUDI NEUBRAND, vereid. Verm. Ing.
 Fenchelstr. 9, 70619 Stuttgart
 Tel. 0711 / 41 21 67 Fax. 0711 / 41 21 68
 eMail: neubrand.vermessung@t-online.de