


Anlage 1 zu GRDRs 49/2019

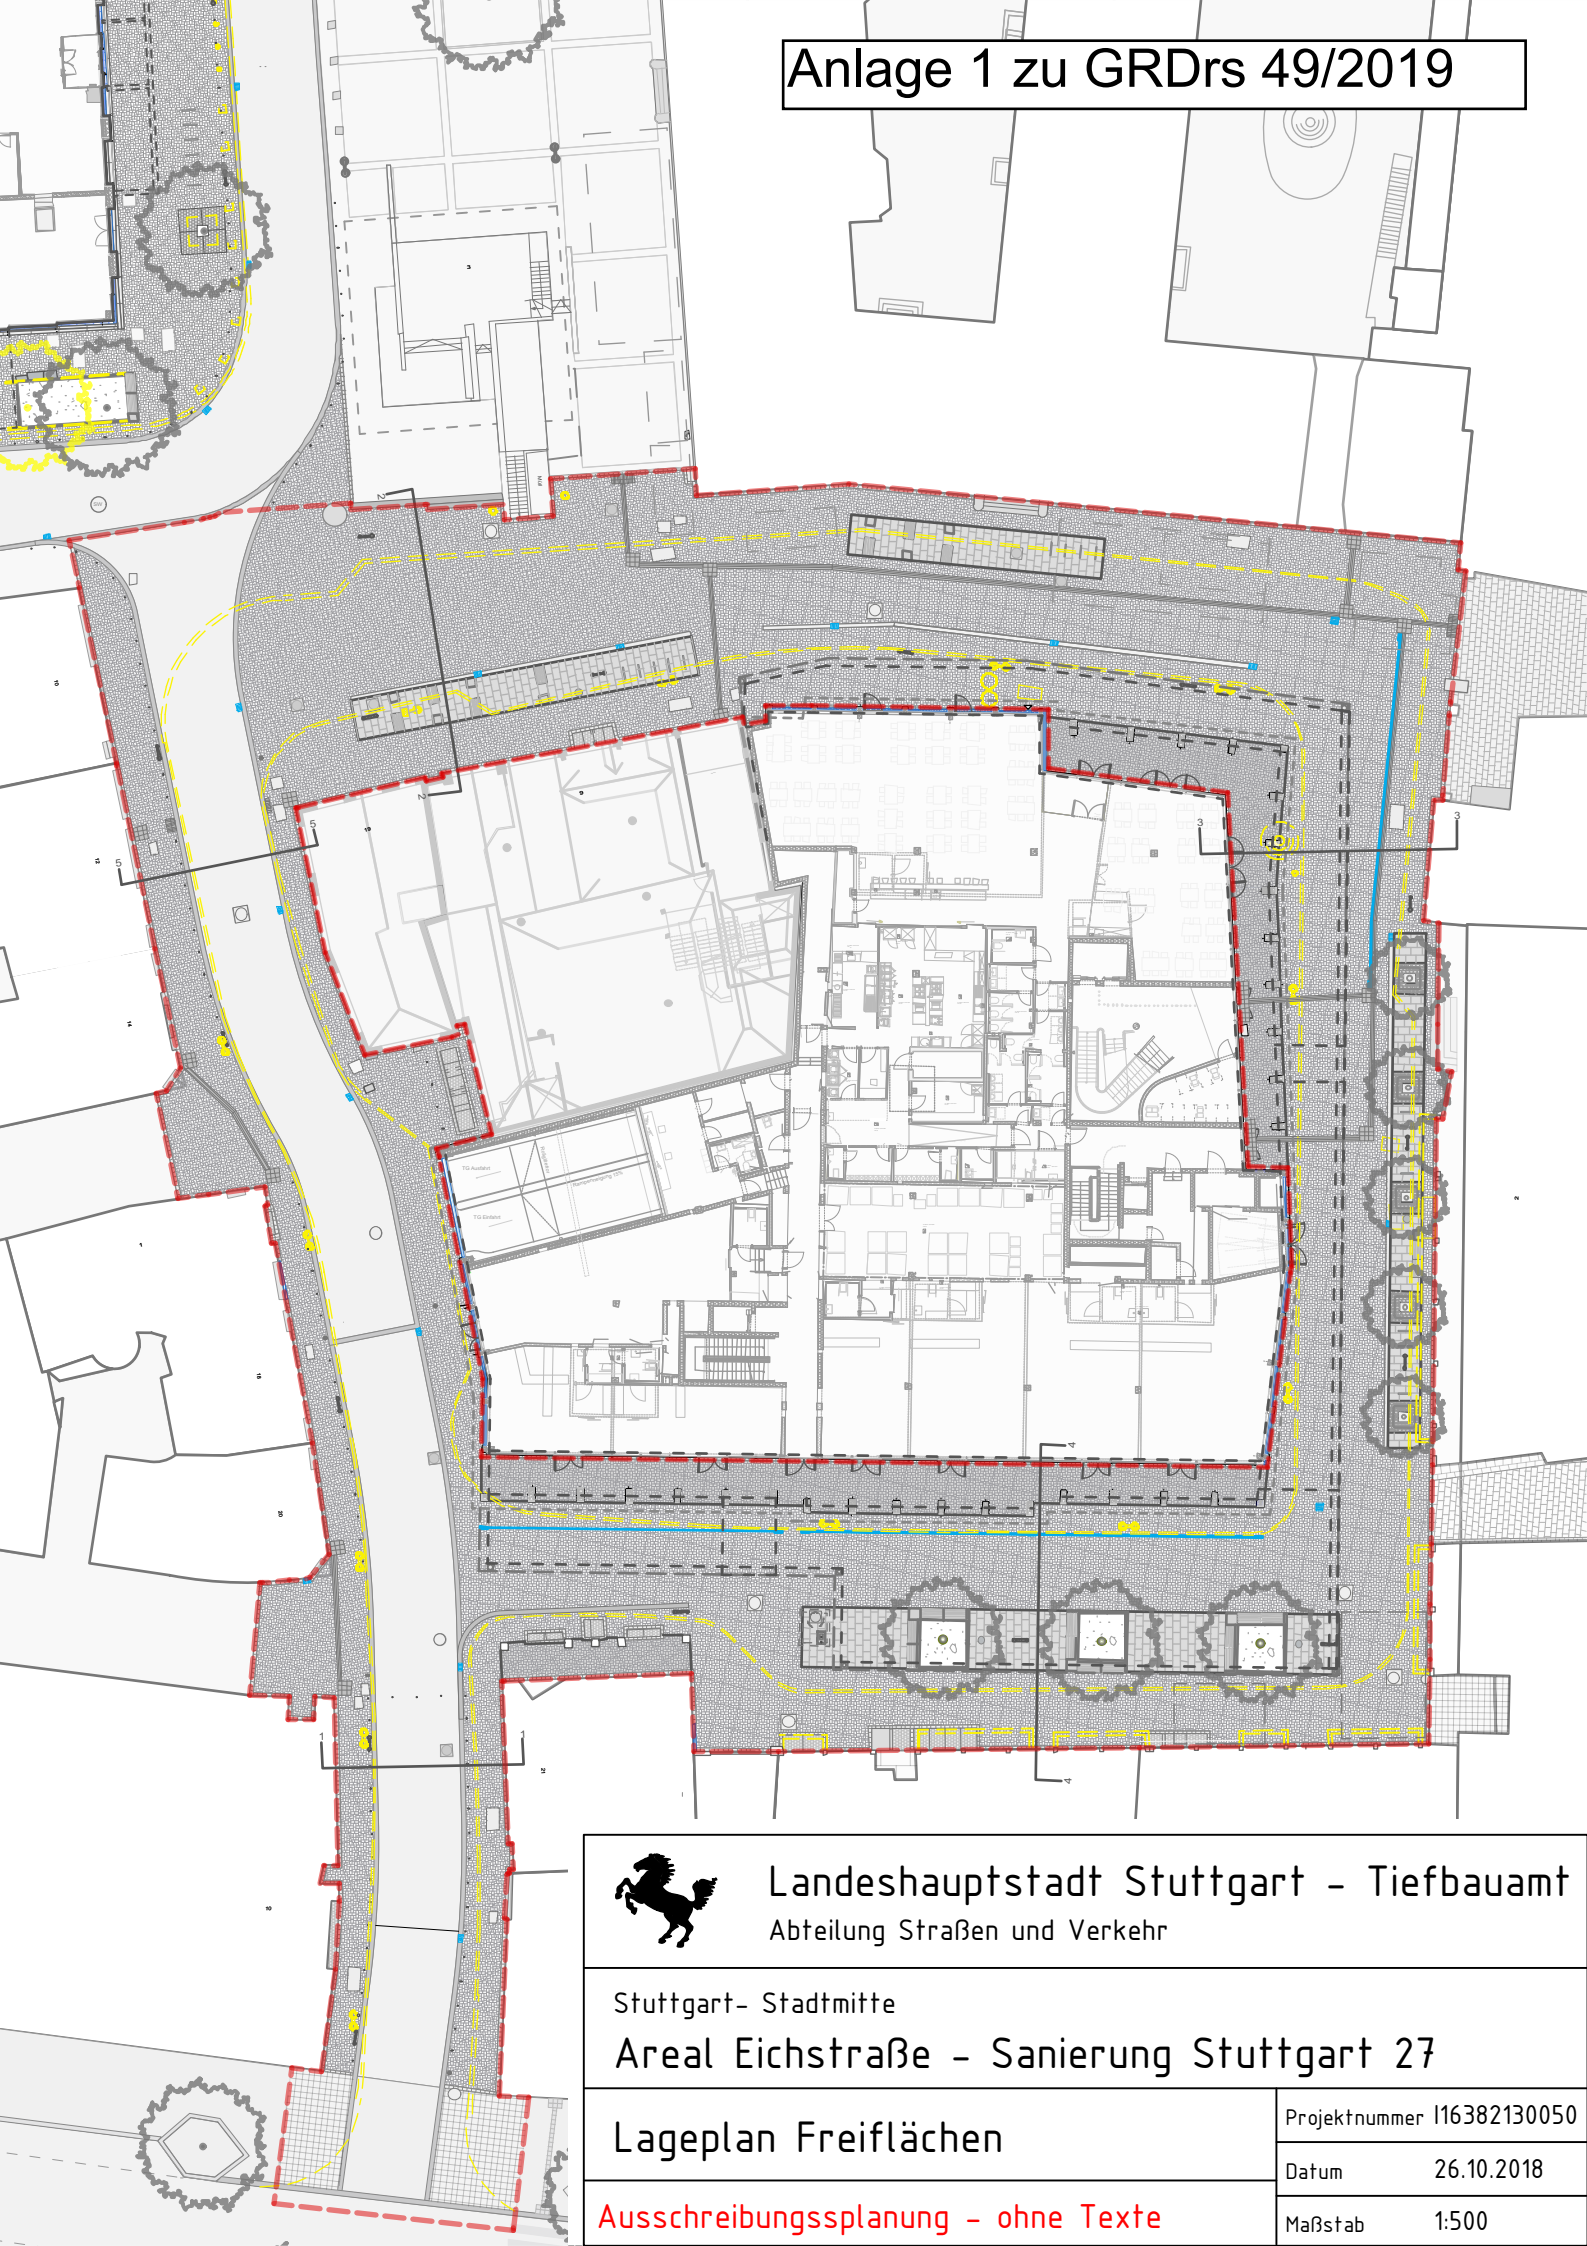

Landeshauptstadt Stuttgart - Tiefbauamt
Abteilung Straßen und Verkehr

Stuttgart- Stadtmitte

Areal Eichstraße - Sanierung Stuttgart 27

Lageplan Freiflächen

Ausschreibungsplanung - ohne Texte

Projektnummer I16382130050

Datum 26.10.2018

Maßstab 1:500