

Architekt: **MBA/S** Matthias Bauer Associates  
 www.mbas.de


Bauherr: **Landeshauptstadt Stuttgart**  
**AWS Abfallwirtschaft**

Projekt: **Temporäre Betriebsstelle Liebknechtstr.**  
**Aurelis Areal - Bauantrag**

Maßstab: **1:500**  
 Format: **A3**  
 Datum: **31.05.2017**



**Lageplan**  
 Flst. 1033/15, Flst. 1033/14, Flst. 1033/09, Flst. 1033/13

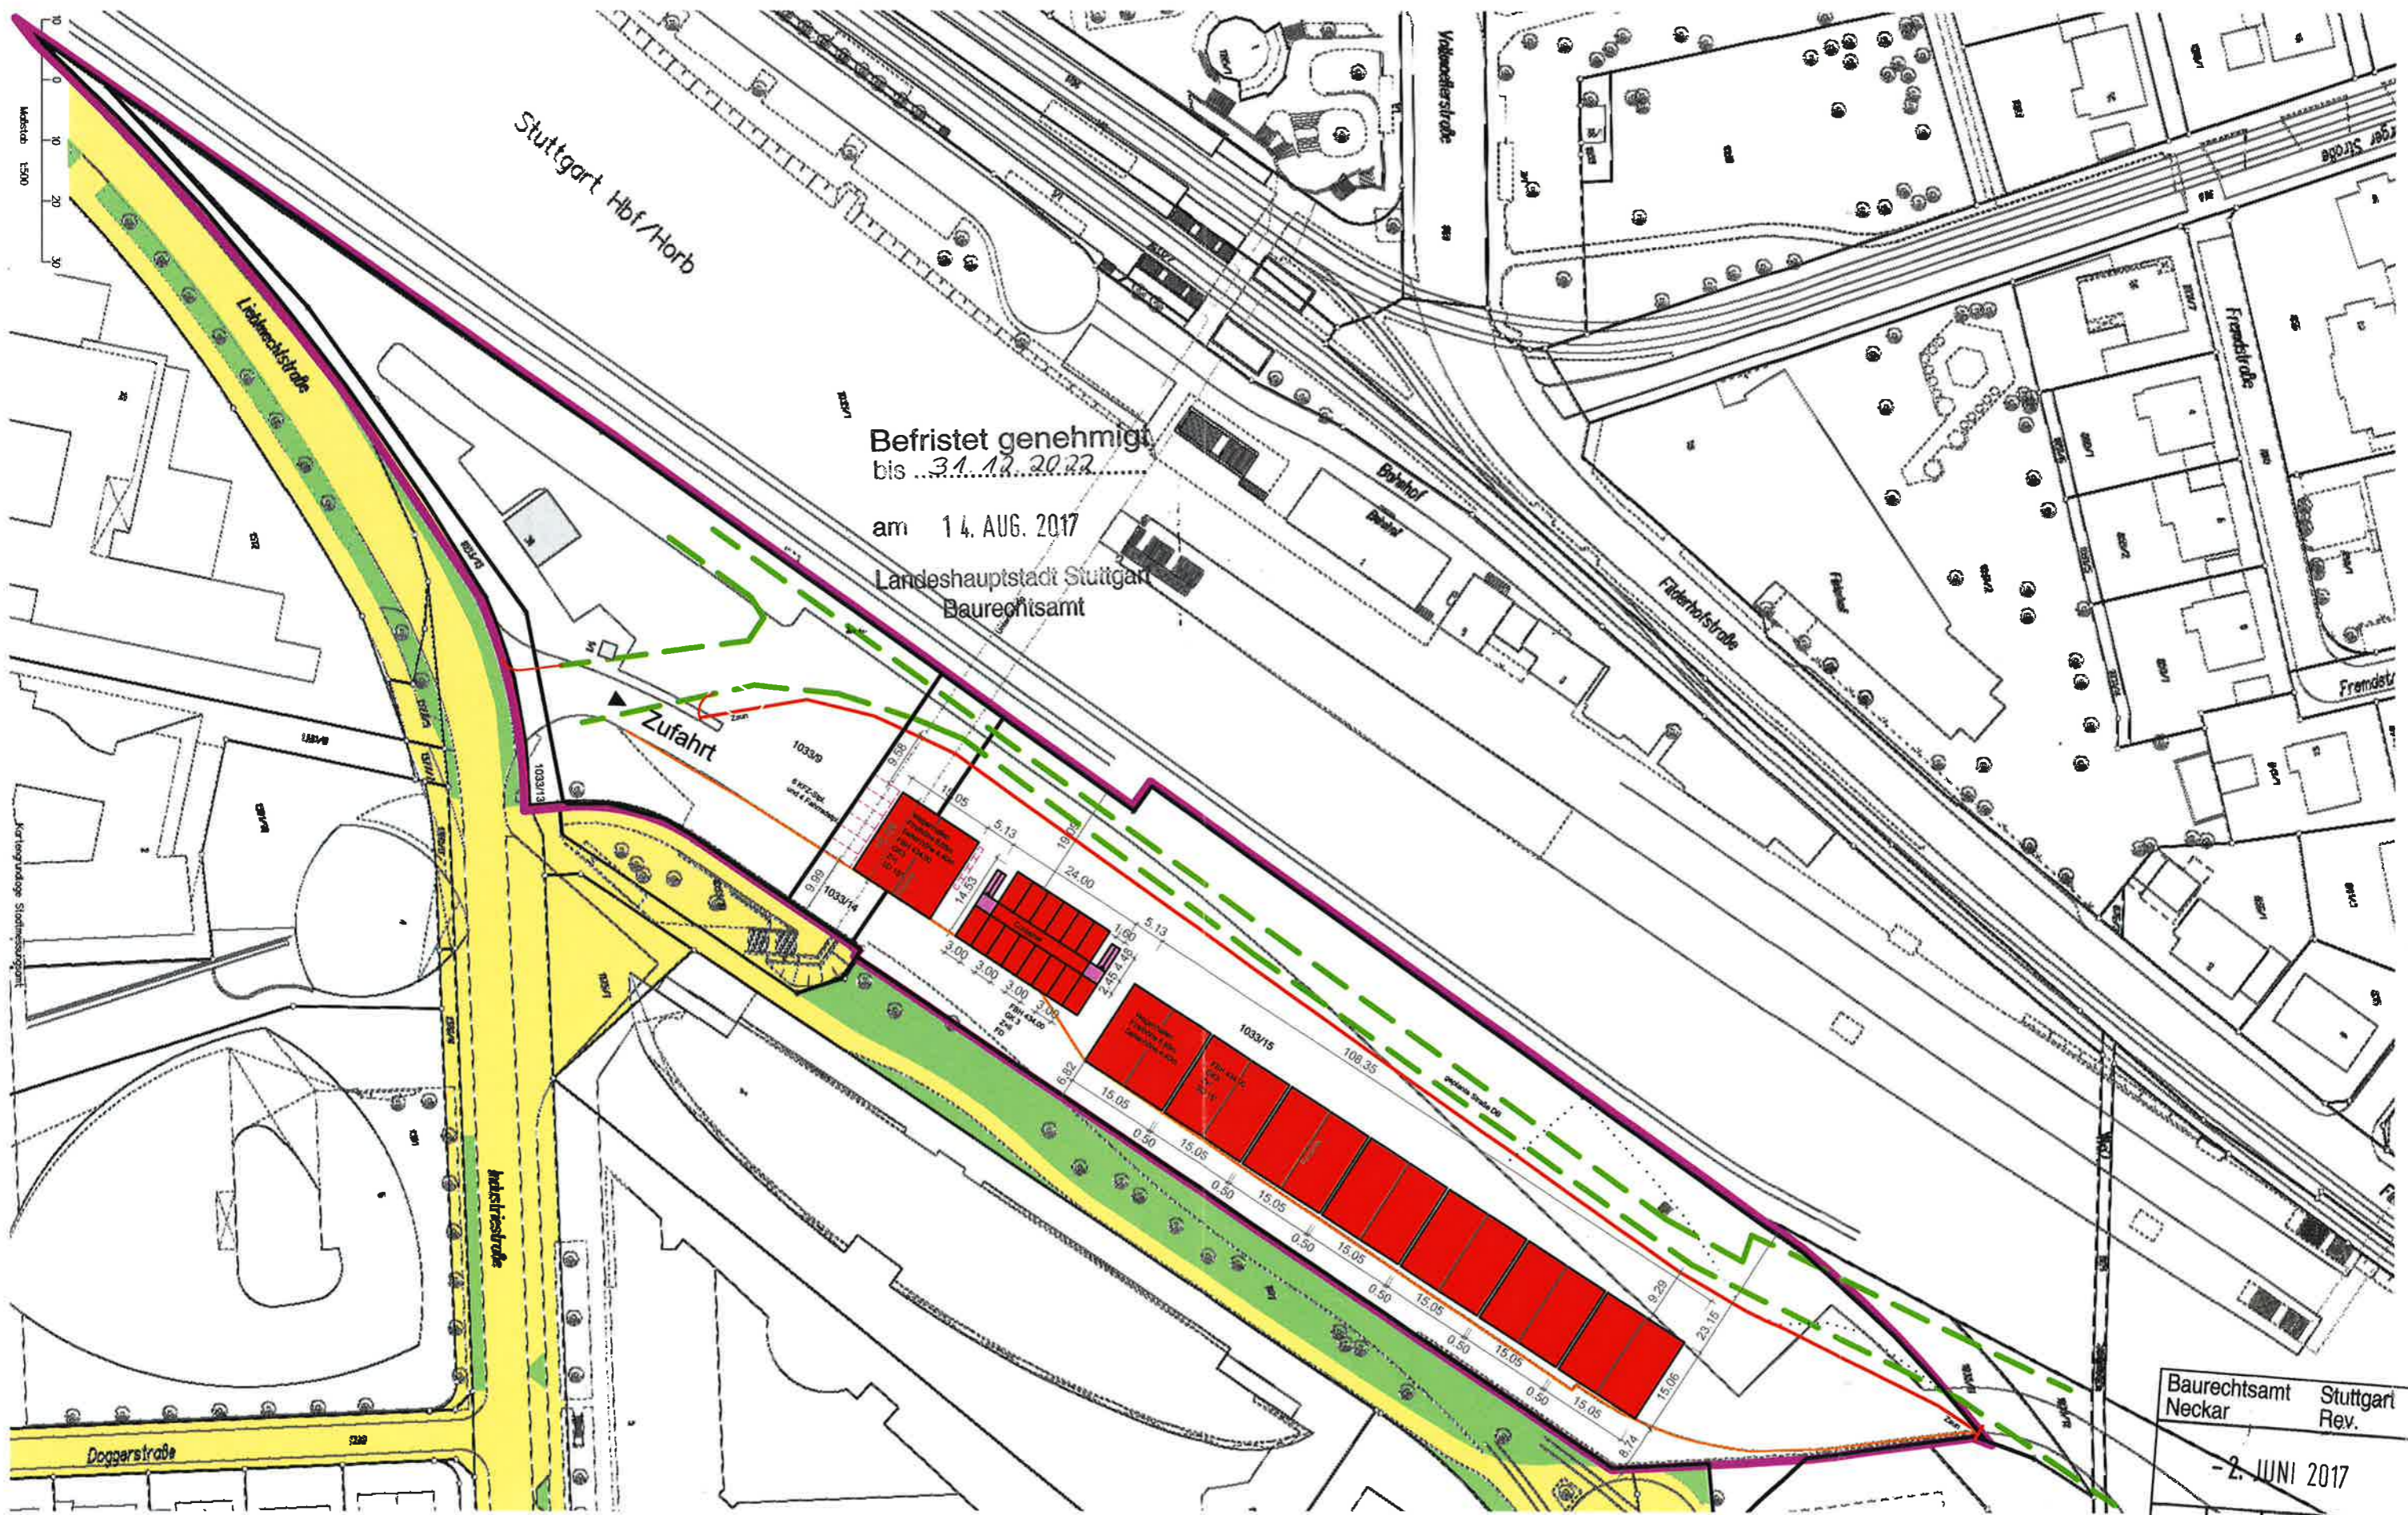

Befristet genehmigt  
 bis ...31.12.2022...  
 am 14. AUG. 2017  
 Landeshauptstadt Stuttgart  
 Baurechtsamt


Baurechtsamt Stuttgart		Neckar Rev.	
-2. JUNI 2017			
zB	zErl	zU	zR
			zSt

Architekt:  
**MBA/S** Matthias Bajer Associates  
 www.mbas.de

Bauherr:  
**Landeshauptstadt Stuttgart**  
**AWS Abfallwirtschaft**

Projekt:  
 Temporäre Betriebsstelle Liebknechtstr.  
 Aurelis Areal - **Bauantrag**

Maßstab: **1:1000**  
 Format: **A3**  
 Datum: **31.05.2017**

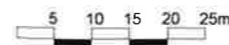


**Amtlicher Lageplan**  
 Flst. 1033/15, Flst. 1033/14, Flst. 1033/09, Flst. 1033/13

Befristet genehmigt  
bis ...31.12.2022.....

am 14. AUG. 2017

Landeshauptstadt Stuttgart  
Baurechtsamt

Baurechtsamt Neckar	Stuttgart Rev.			
24. JULI 2017				
z B	z Erl	z U	z R	z St

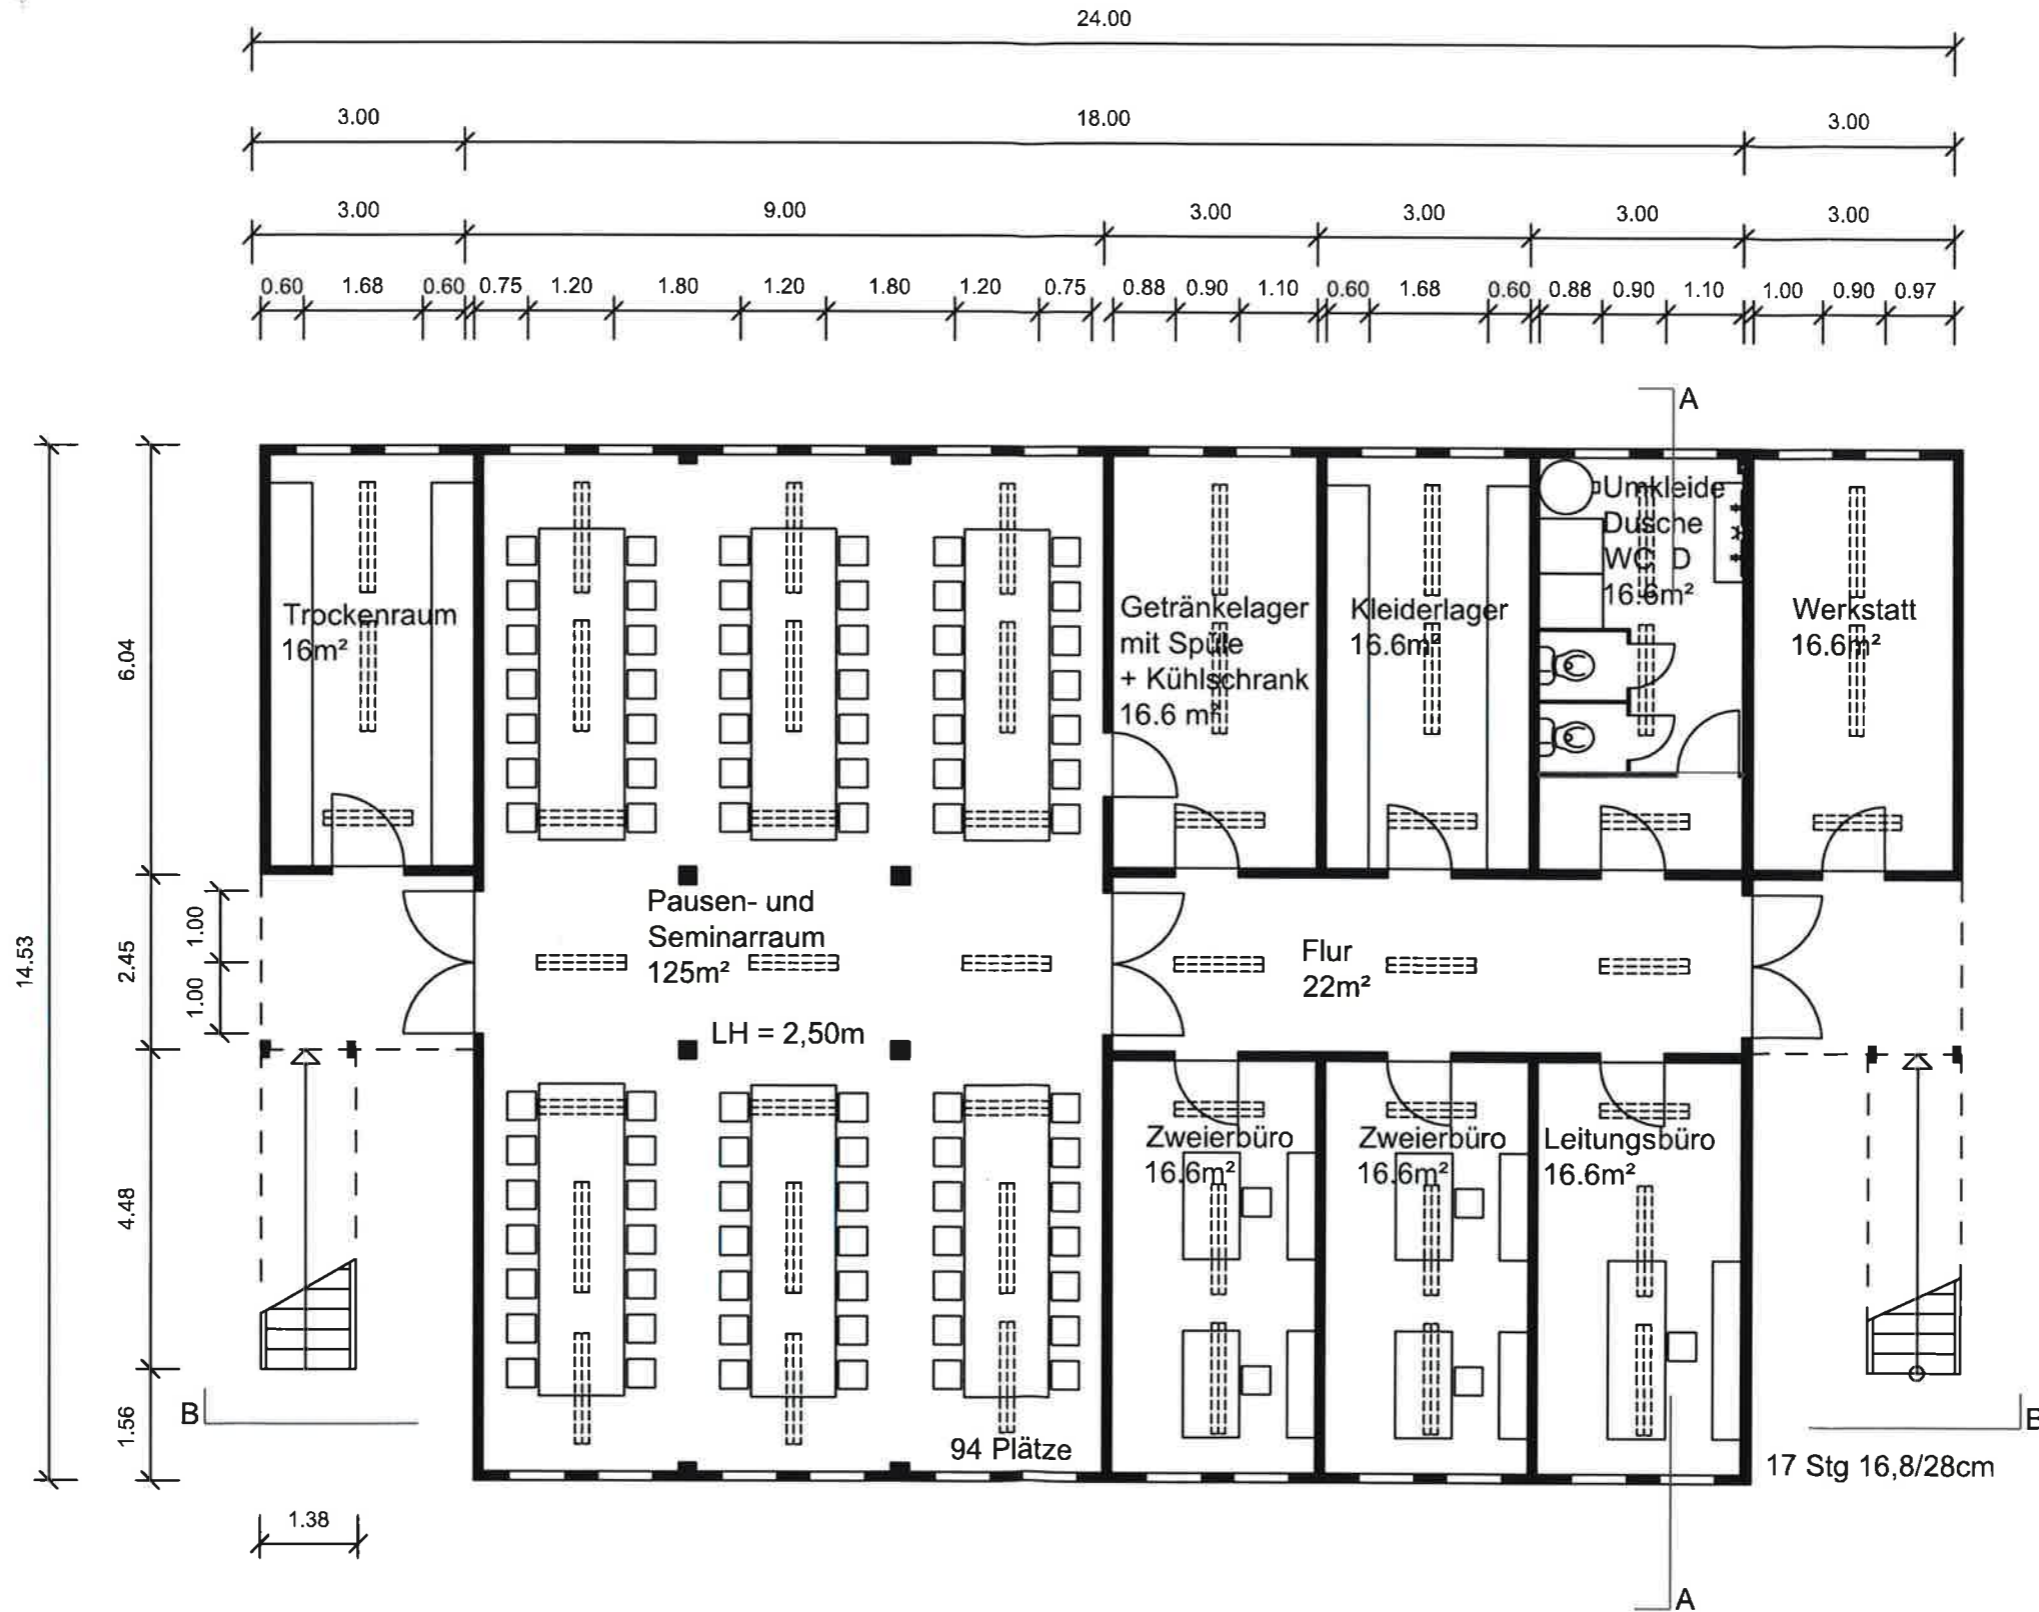


Befristet genehmigt  
bis ...31.12.2022.....

am 14. AUG. 2017

Landeshauptstadt Stuttgart  
Baurechtsamt

Baurechtsamt Neckar	Stuttgart Rev.			
24. JULI 2017				
z B	z Erl	z U	z R	z St


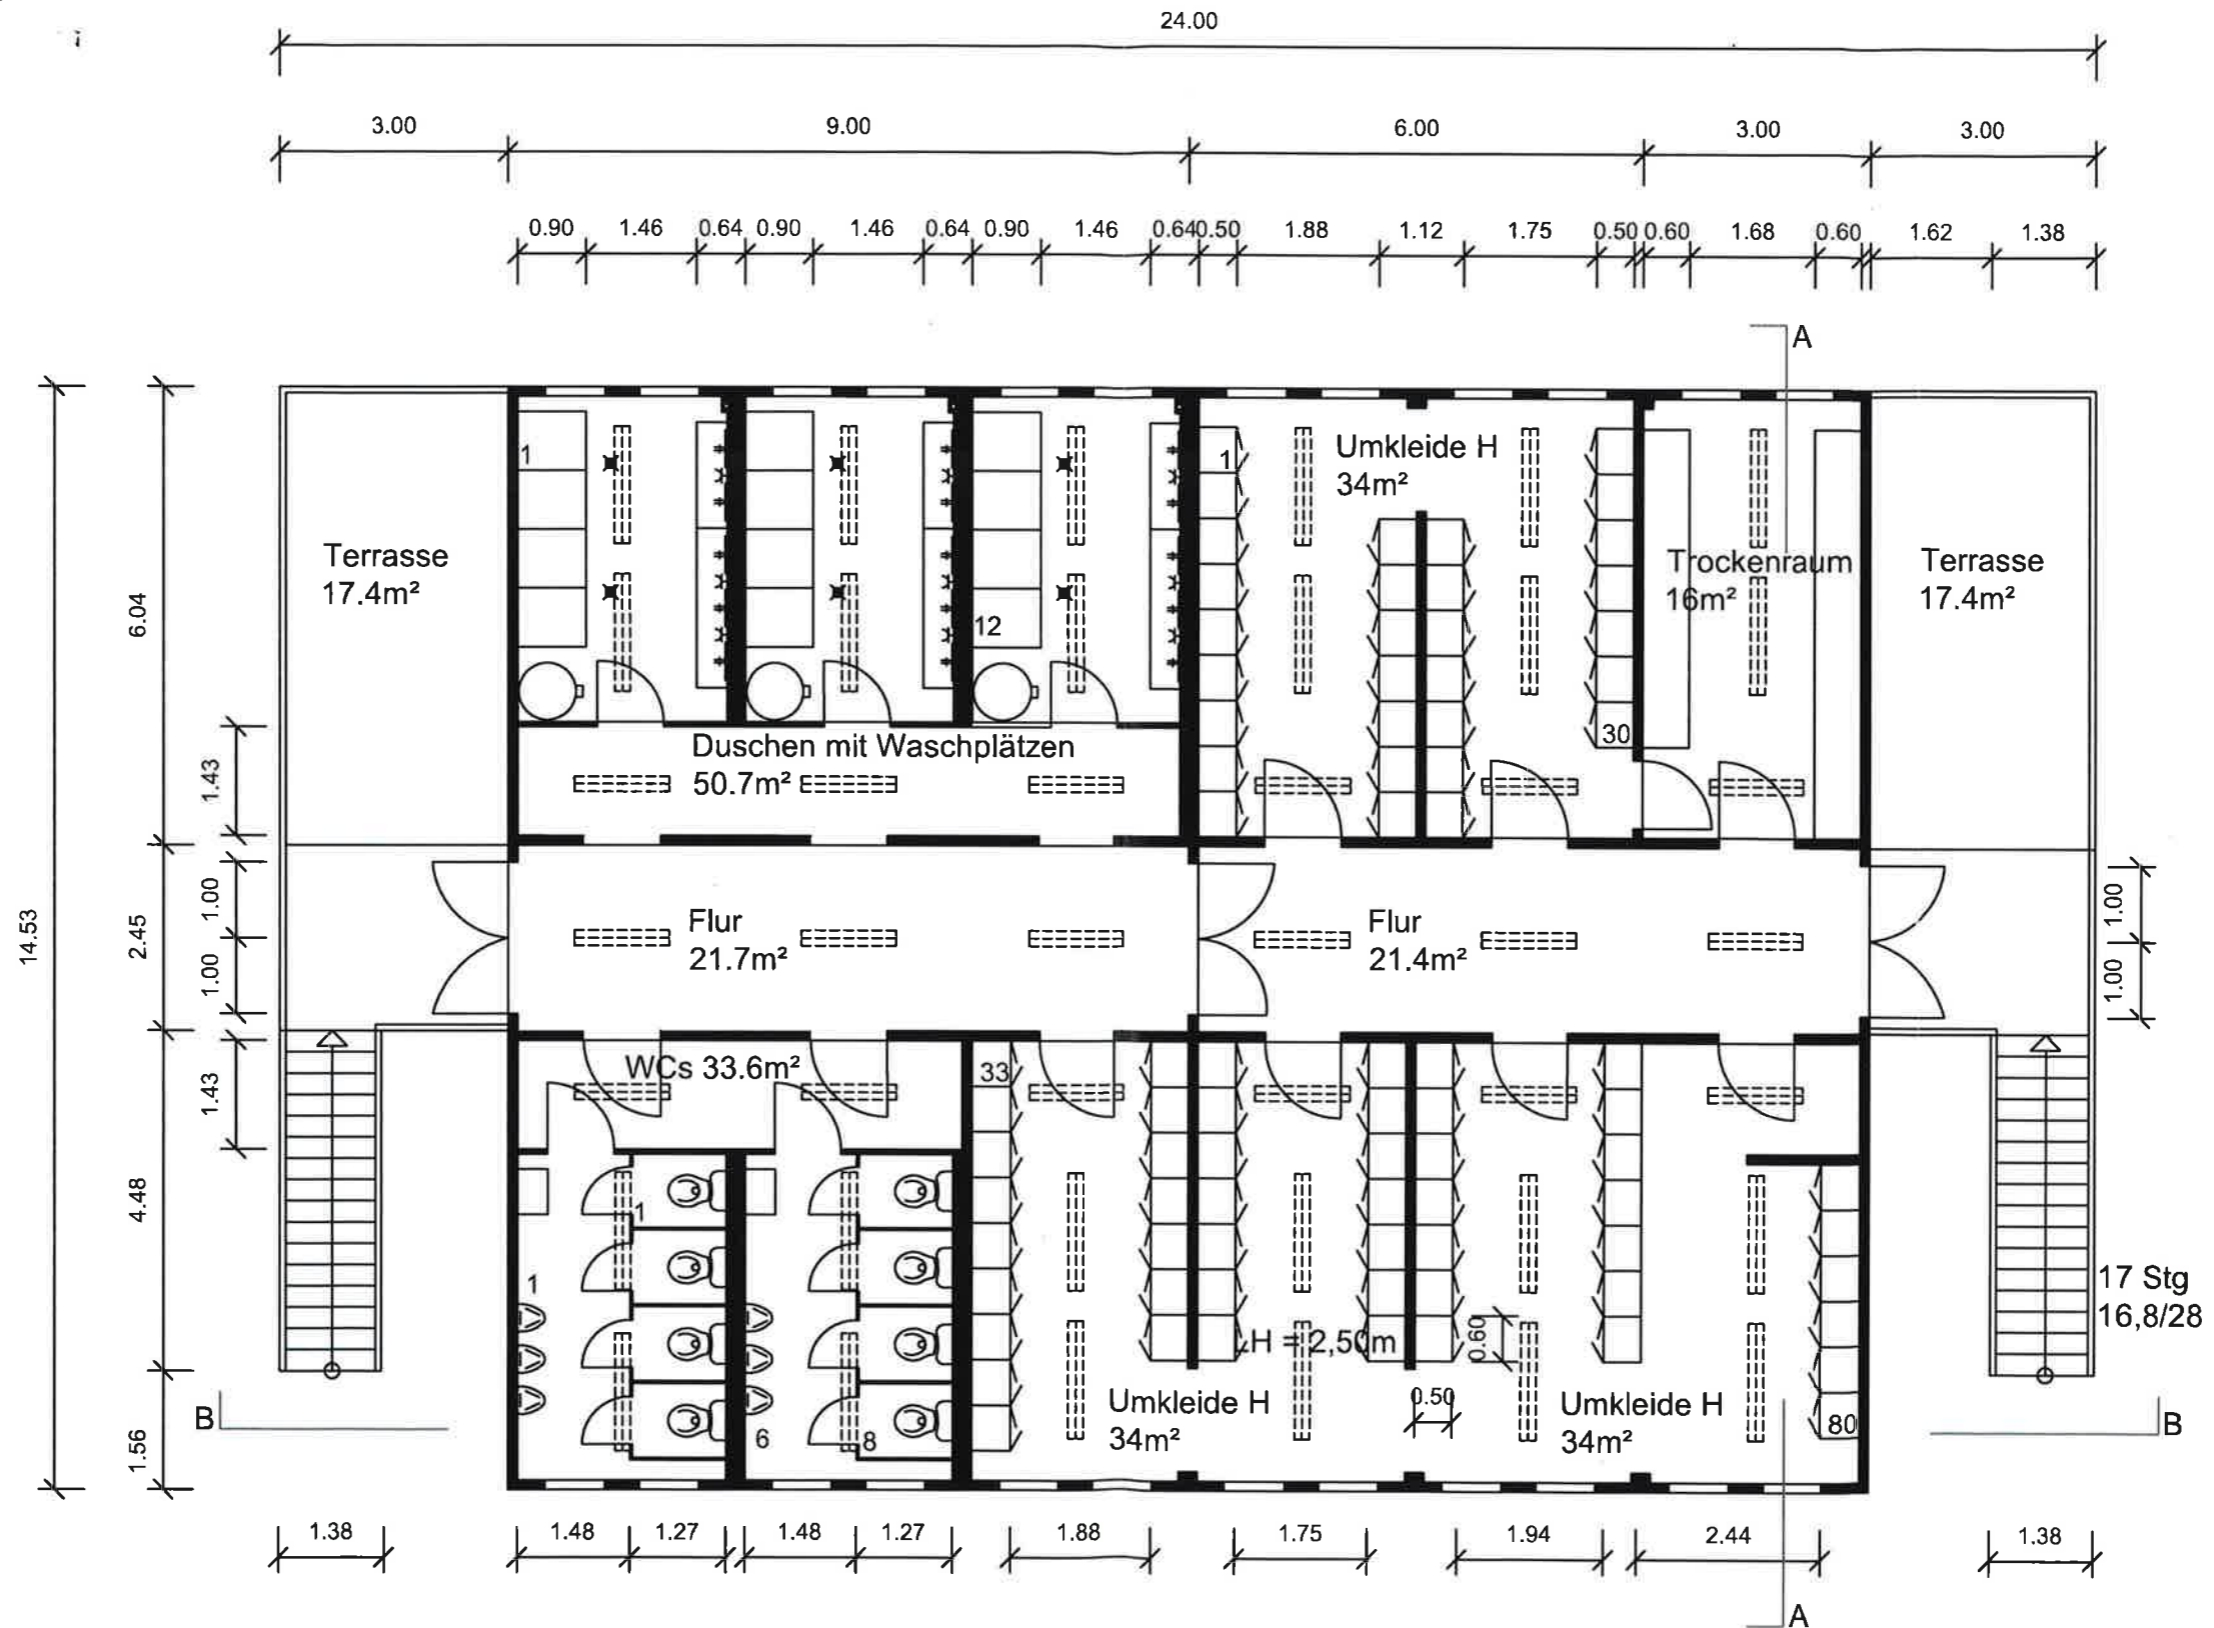


Befristet genehmigt  
bis ...31.12.2022...

am 14. AUG. 2017

Landeshauptstadt Stuttgart  
Baurechtsamt

Baurechtsamt Stuttgart  
Neckar Rev.  
24. JULI 2017  
z B z Erl z U z R z St

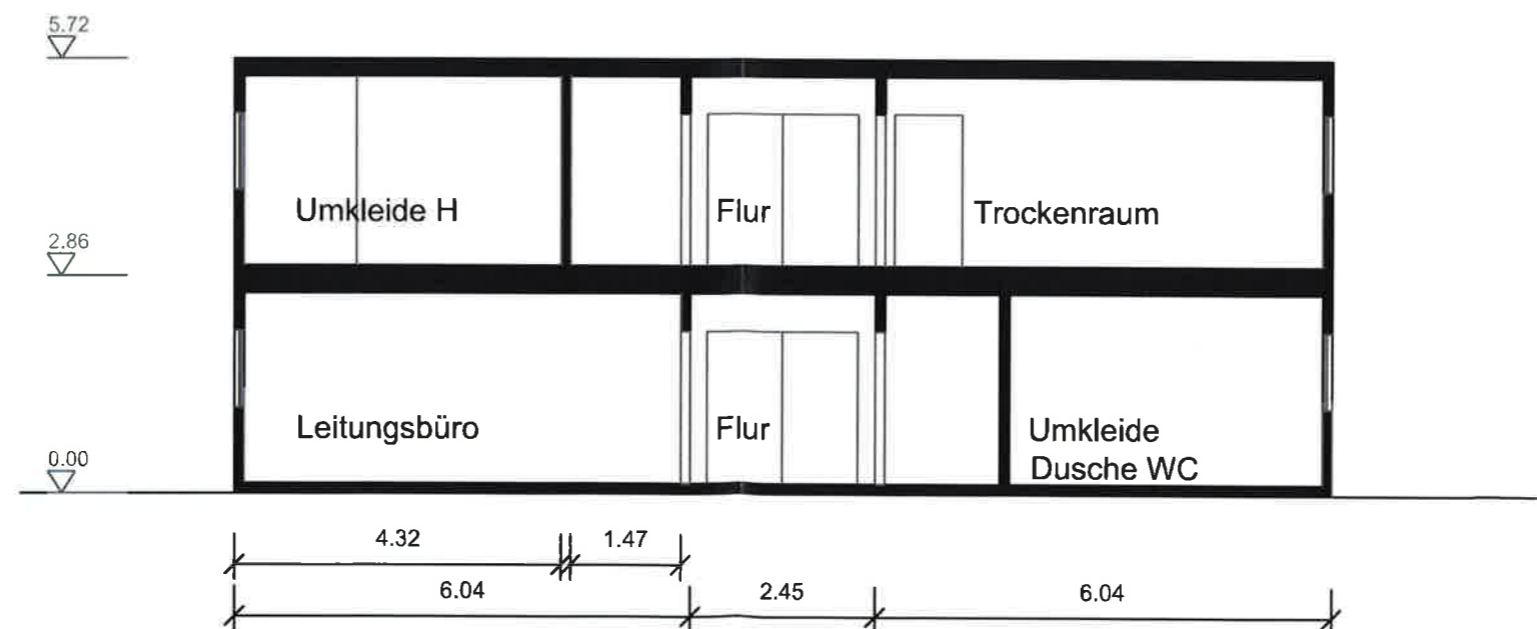
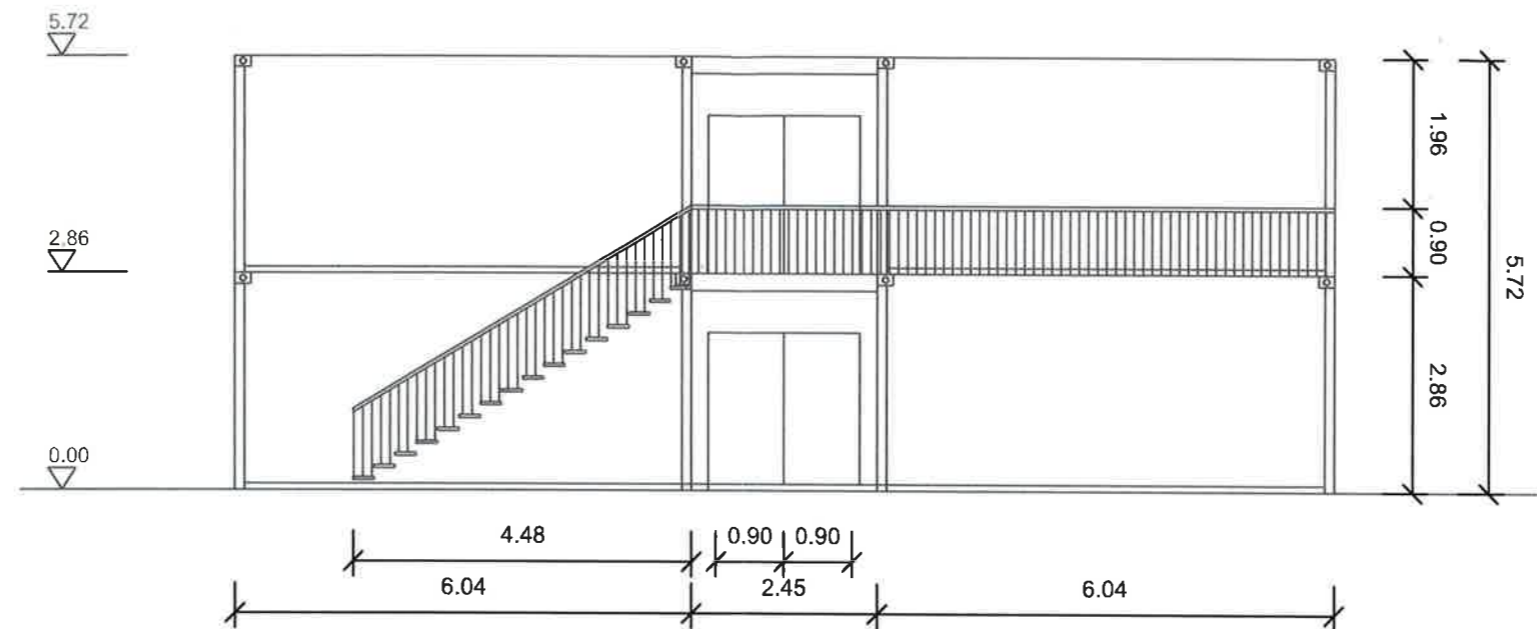


Befristet genehmigt  
bis ...31.12.2022.....

am 14. AUG. 2017

Landeshauptstadt Stuttgart  
Baurechtsamt

Baurechtsamt Neckar	Stuttgart Rev.			
24. JULI 2017				
z B	z Erl	z U	z R	z St

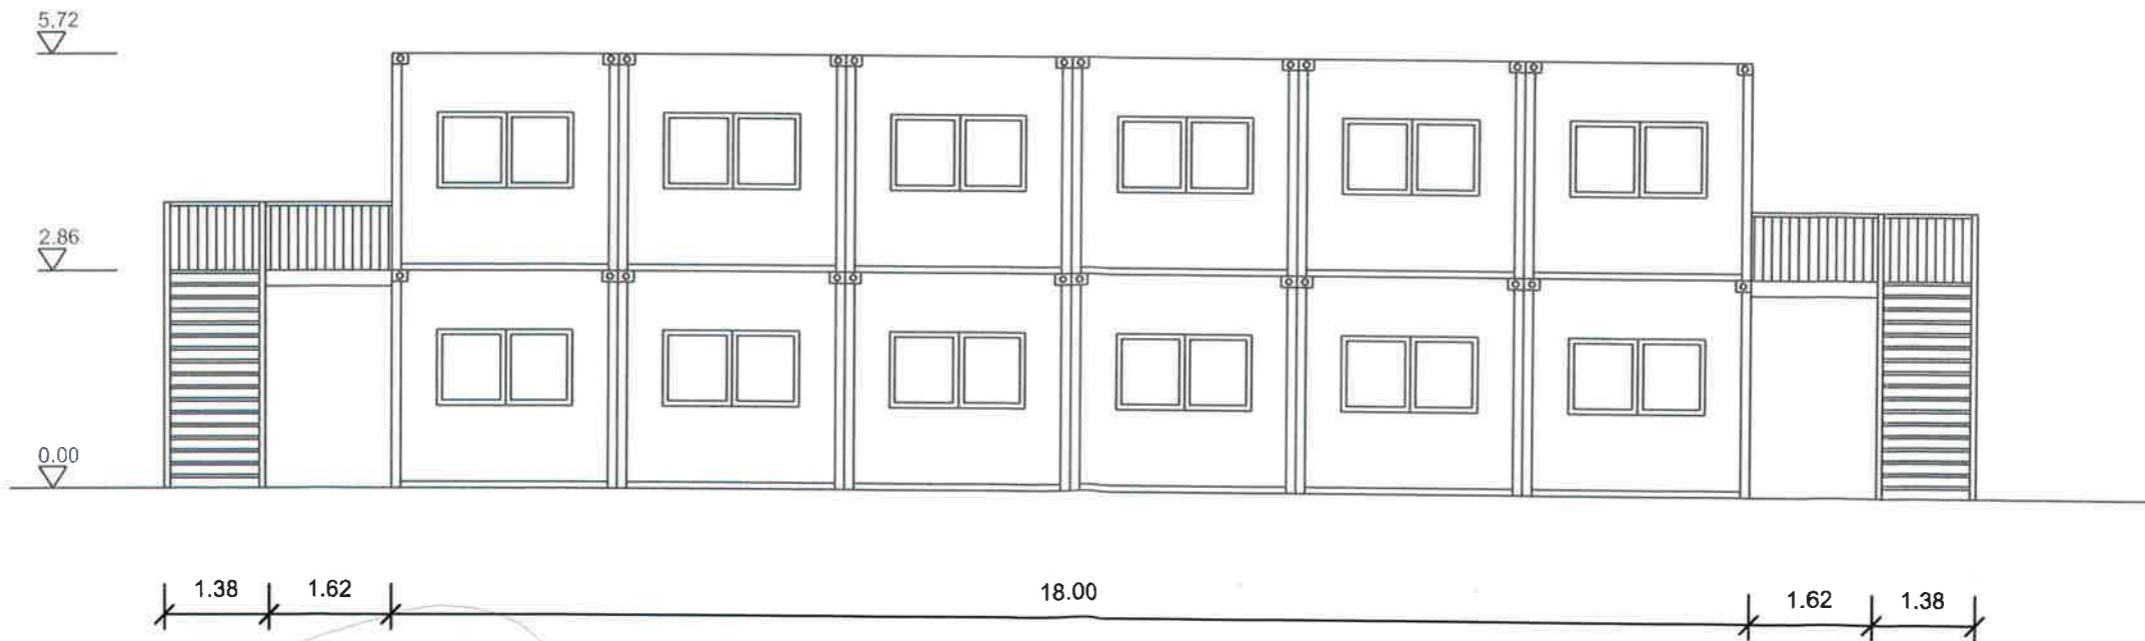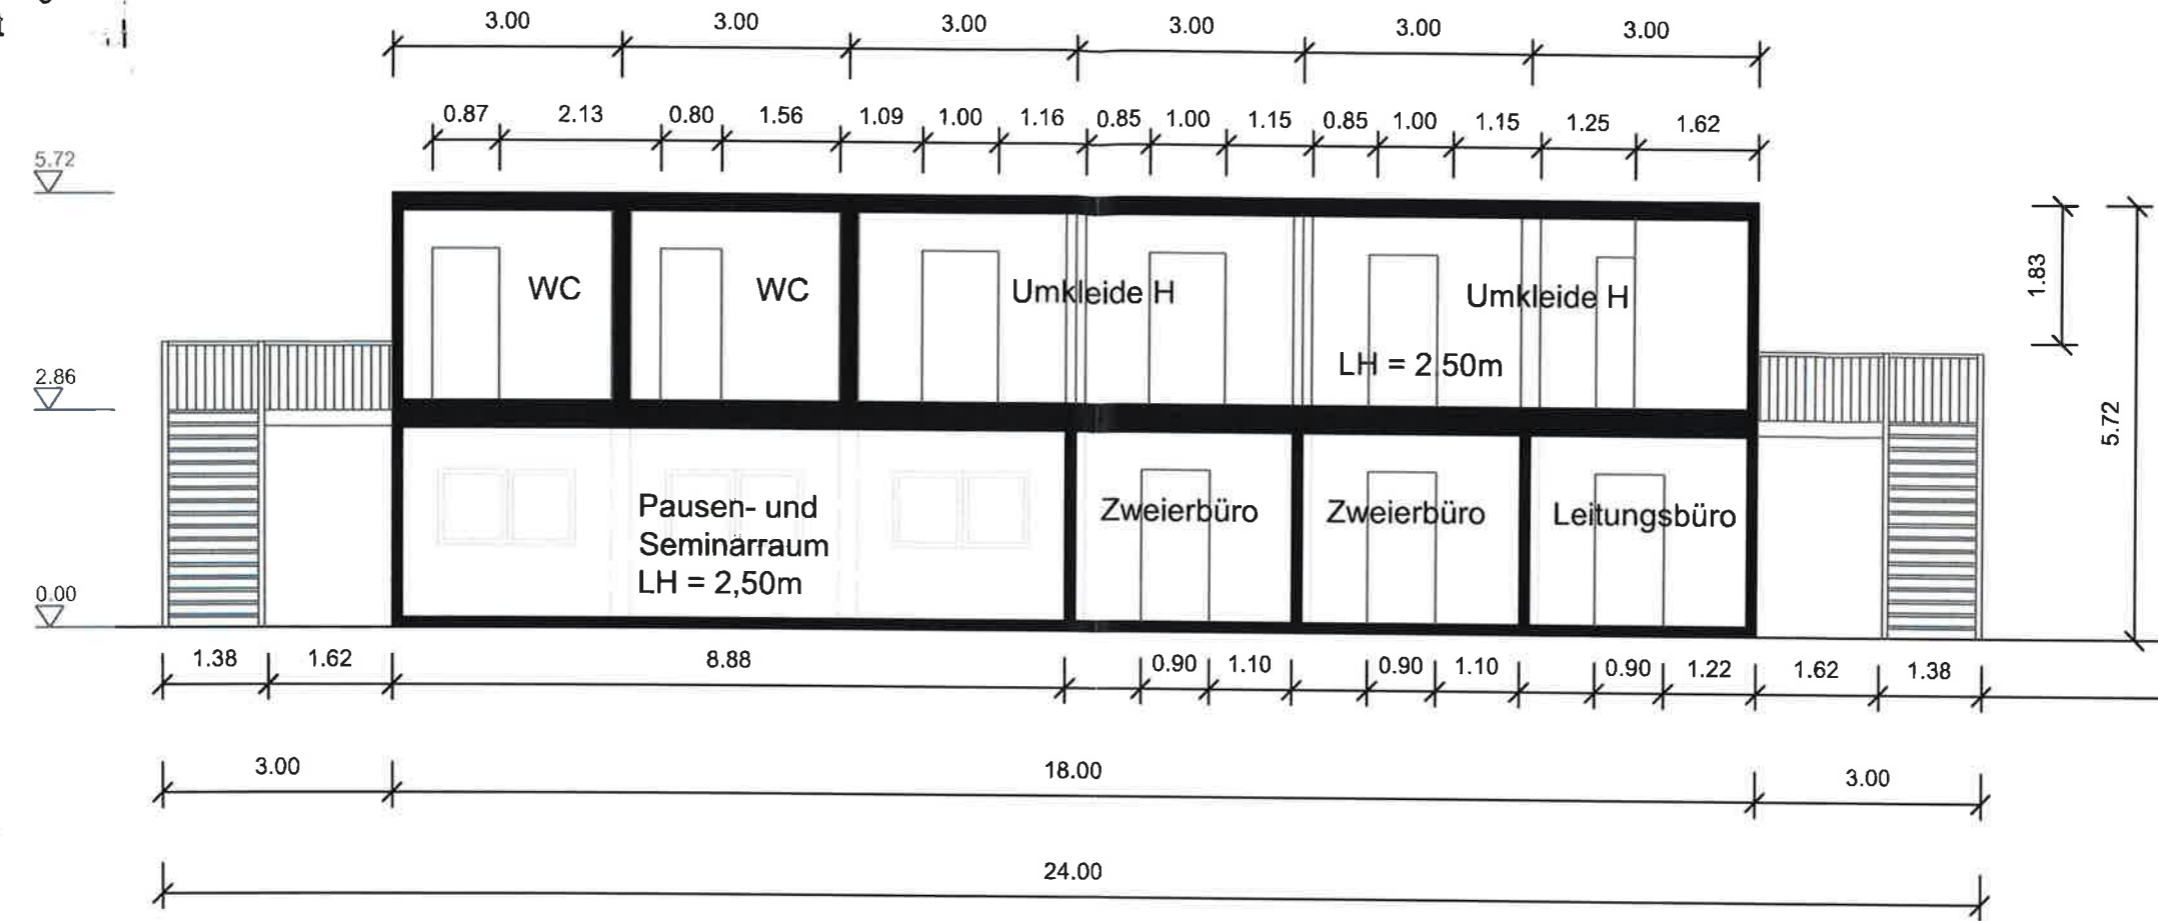



Architekt:  
**MBA/S** Matthias Bauer Associates  
www.mbas.de

Bauherr:  
**Landeshauptstadt Stuttgart**  
**AWS Abfallwirtschaft**

Projekt:  
Temporäre Betriebsstelle Liebknechtstr.  
Aurelis Areal - **Bauantrag**

Maßstab: **1:100**  
Format: **A3**  
Datum: **21.07.2017**



**Betriebsgebäude Ansicht Nord und Schnitt**  
**B-B**

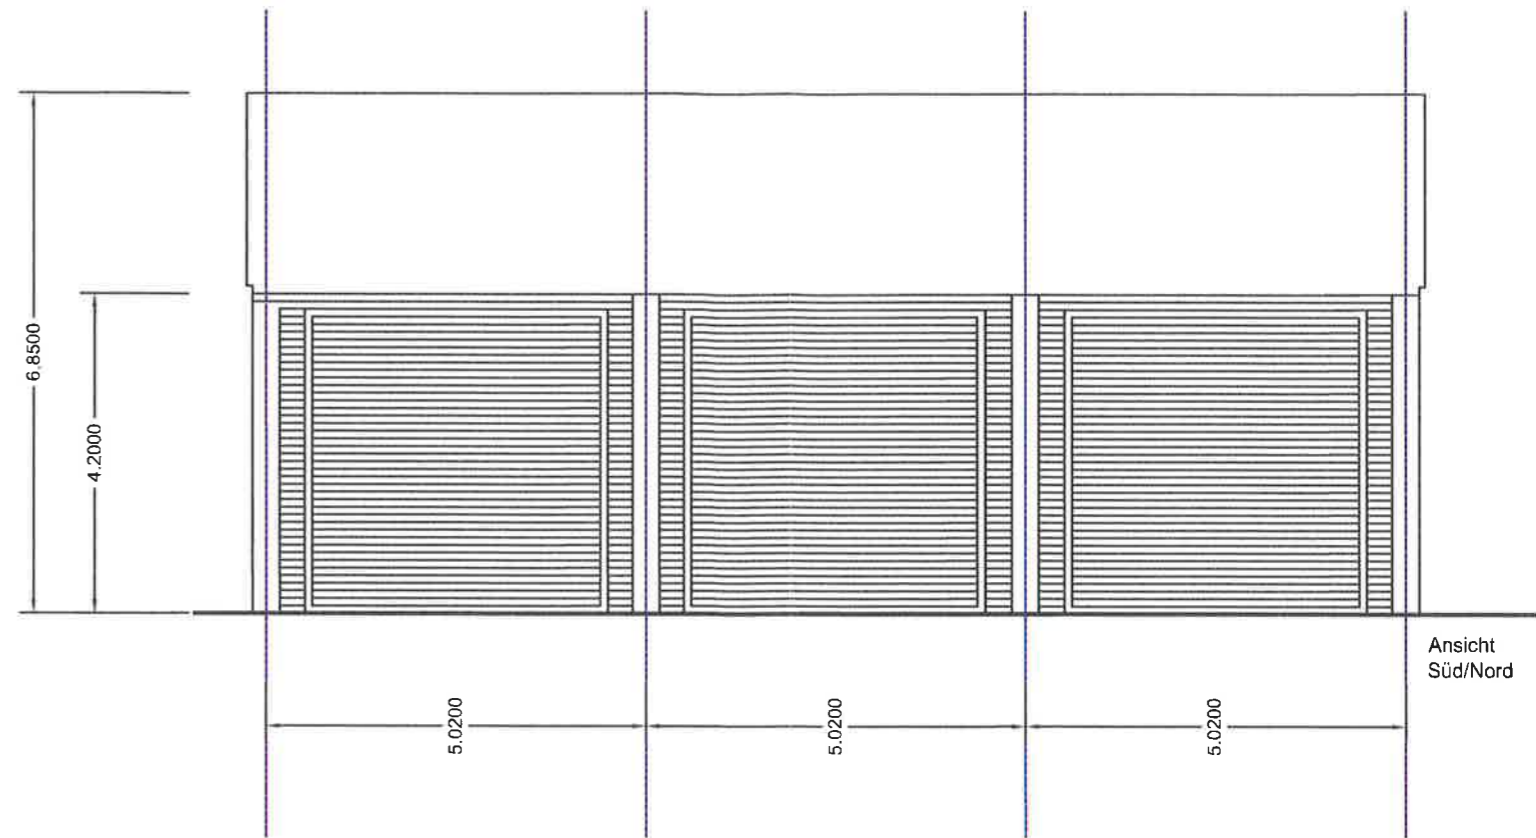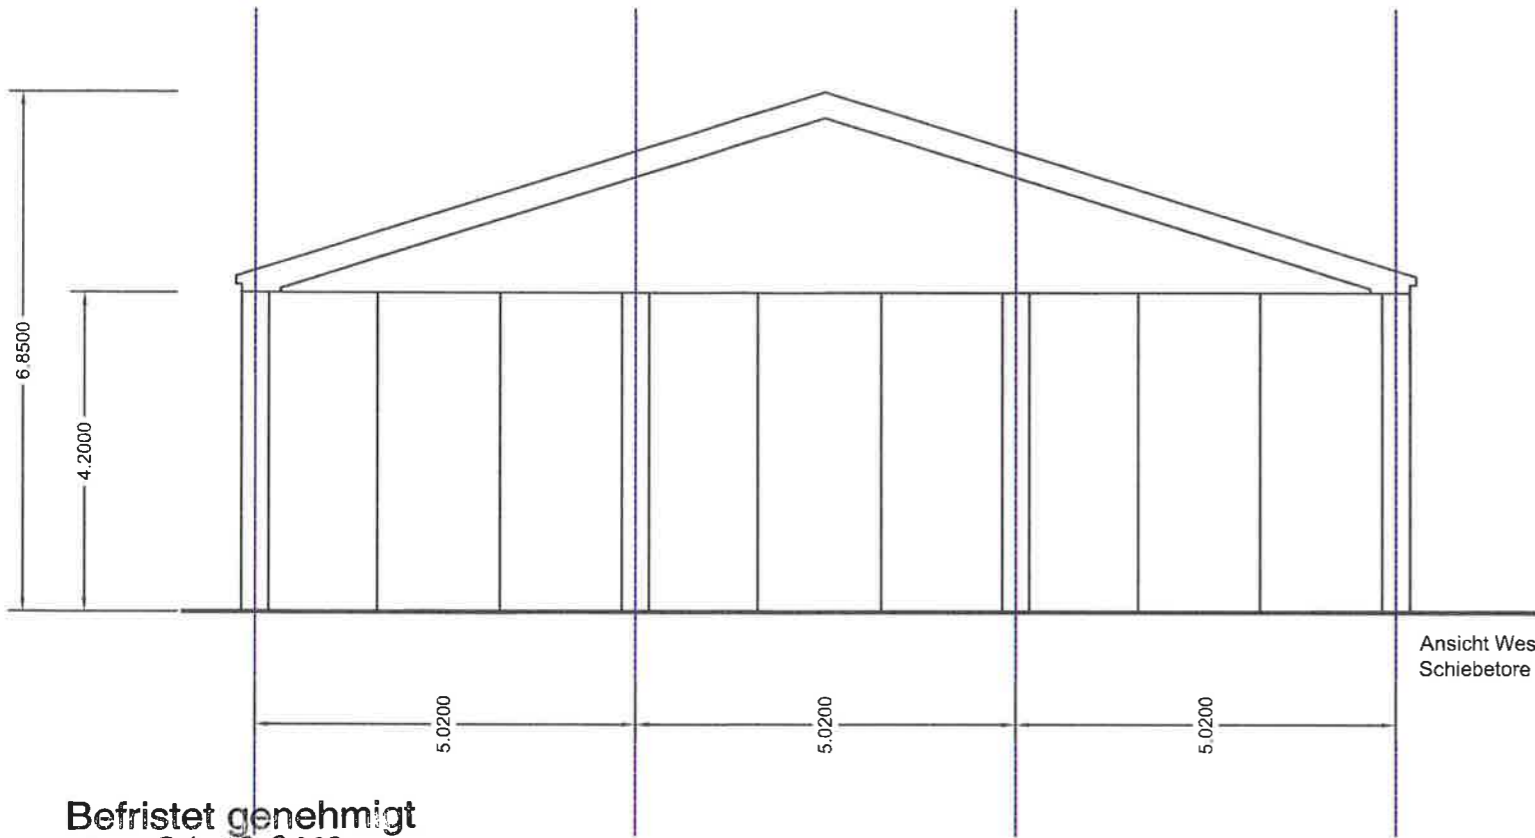

Befristet genehmigt  
bis 31.12.2022

am 14. AUG. 2017

Landeshauptstadt Stuttgart  
Baurechtsamt

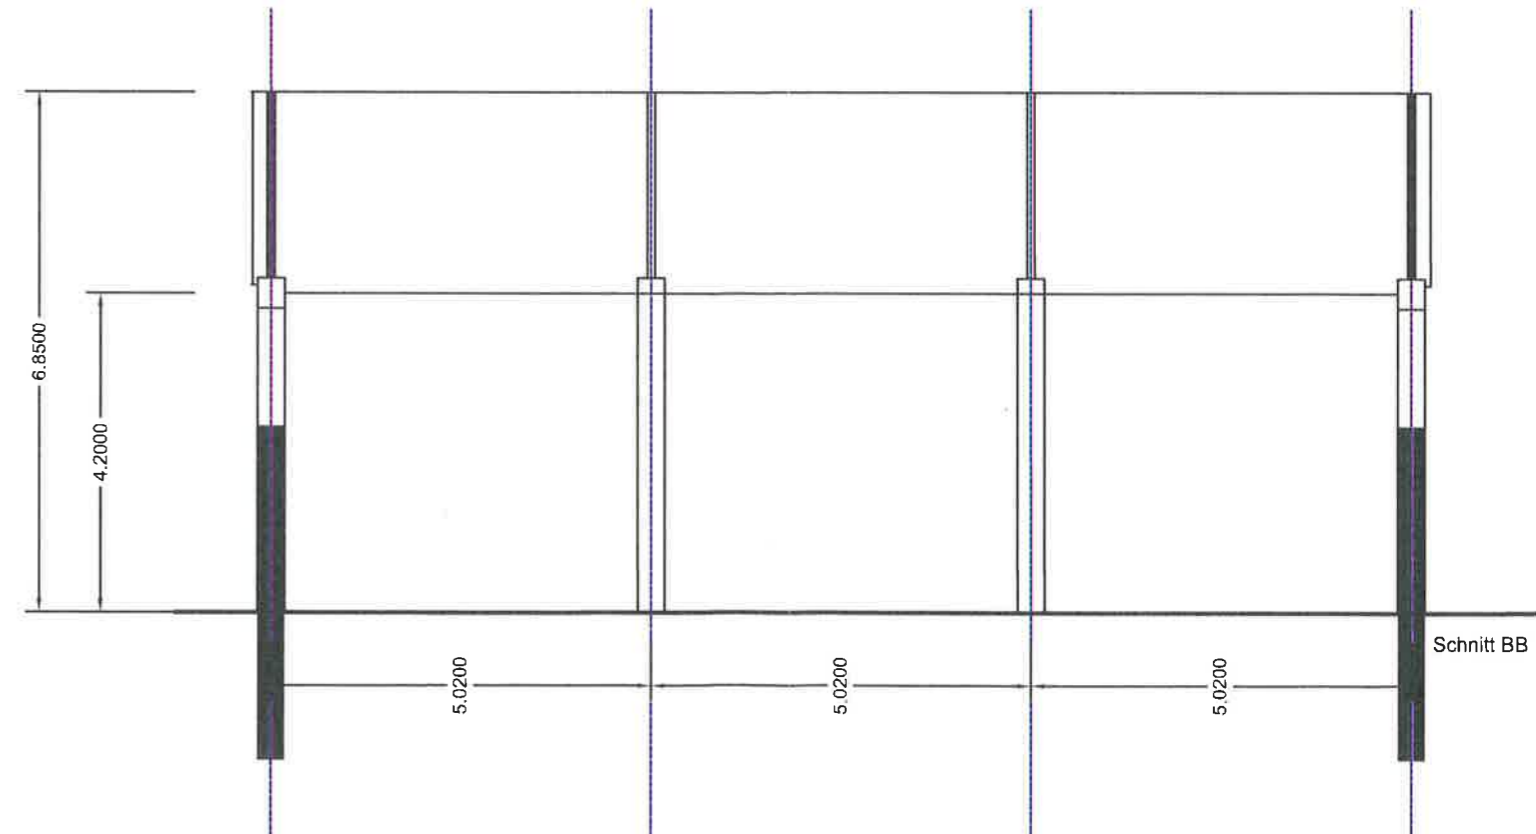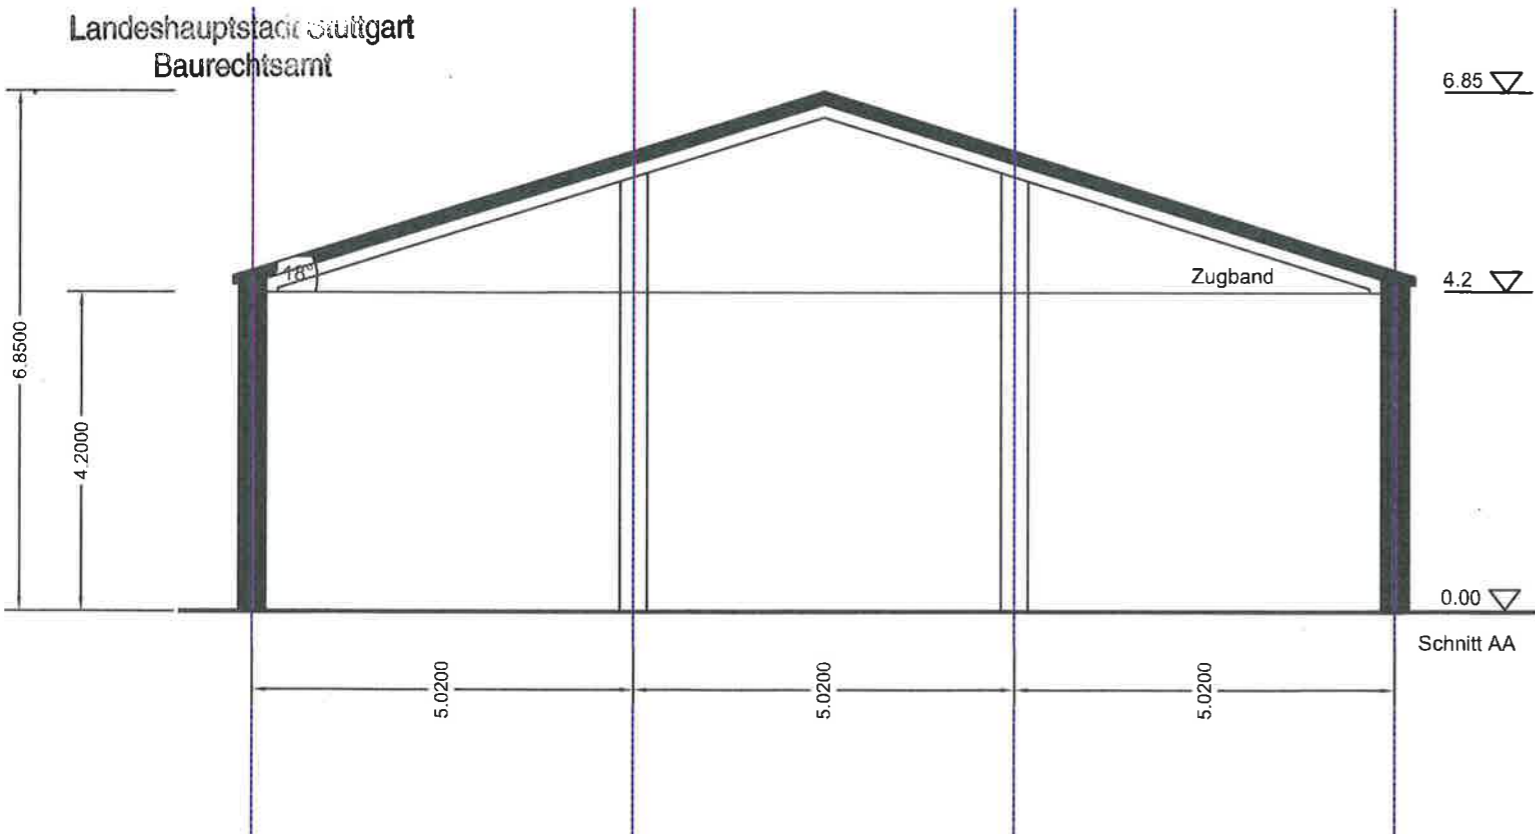

Architekt:  
**MBA/S** Matthias Bauer Associates  
www.mbas.de

Bauherr: *i.B. Ludwig*  
**Landeshauptstadt Stuttgart**  
**AWS Abfallwirtschaft**

Projekt:  
Temporäre Betriebsstelle Liebknechtstr.  
Aurelis Areal - **Bauantrag**

Maßstab: **1:100**  
Format: **A3**  
Datum: -




**Ansichten und Schnitte Leichtbauhalle**  
Garage für je 3 LKW

Befristet genehmigt  
bis .....31.12.2022.....

am 14. AUG. 2017


Landeshauptstadt Stuttgart  
Baurechtsamt

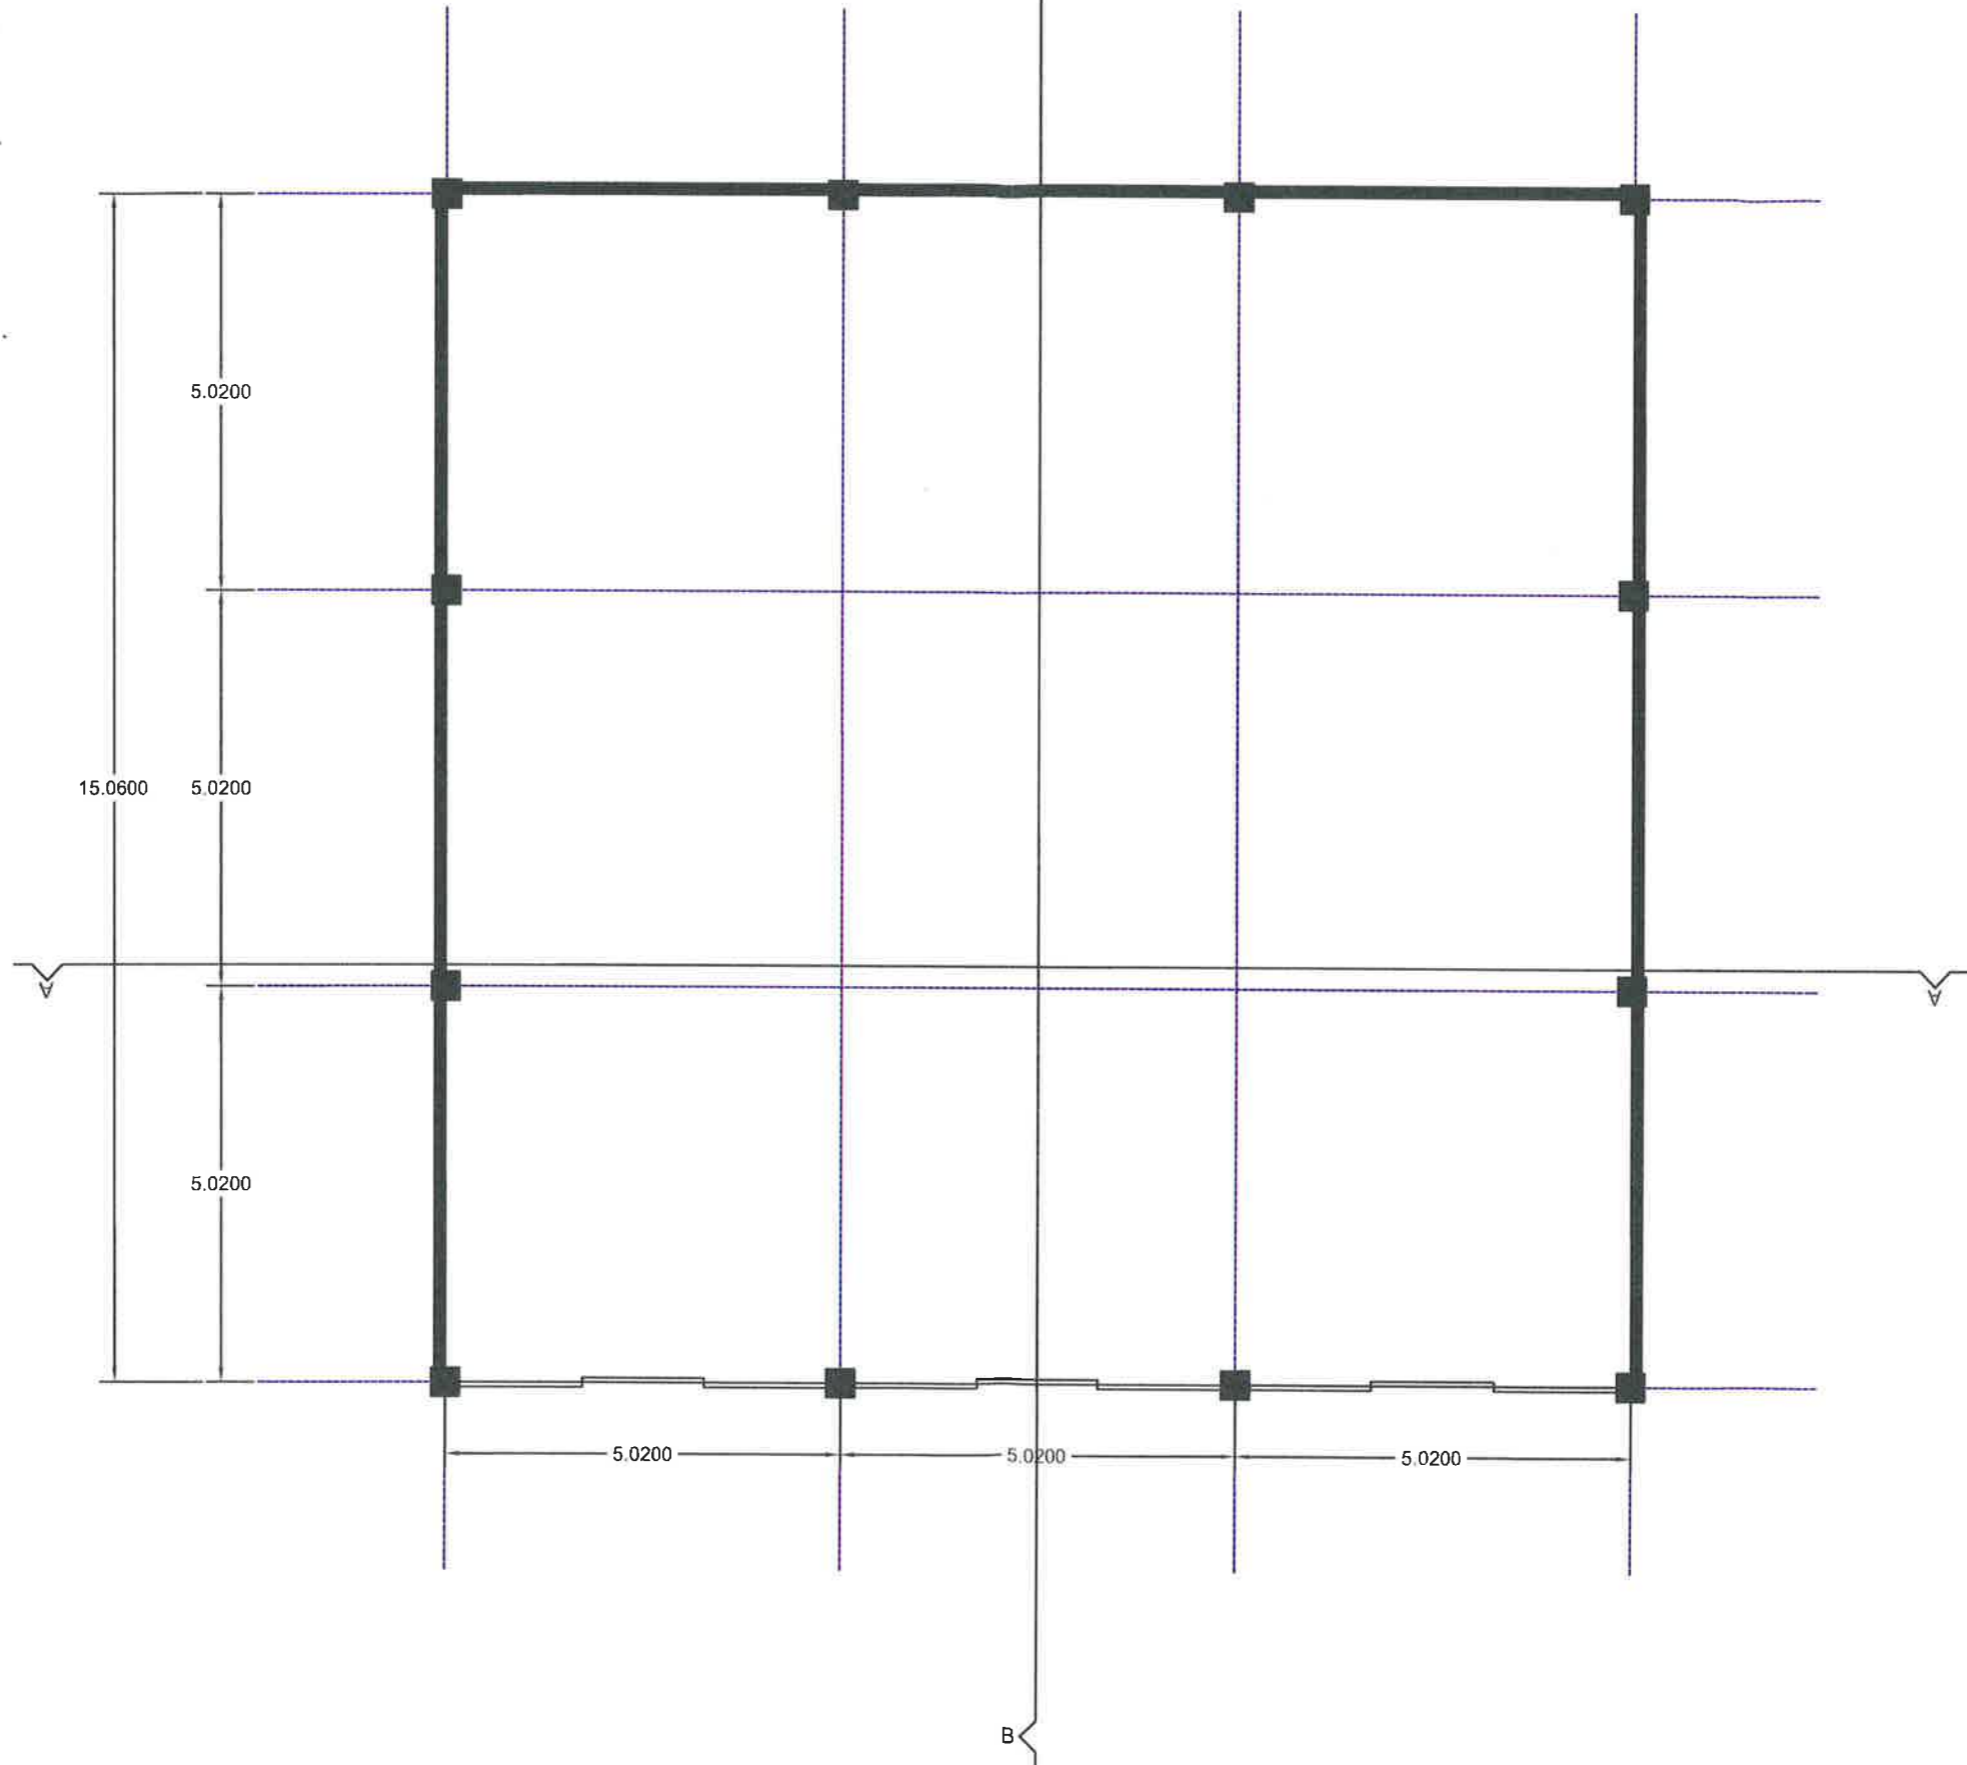

Architekt:   
**MBA/S** Matthias Bader Associates  
www.mbas.de

Bauherr:   
**Landeshauptstadt Stuttgart**  
**AWS Abfallwirtschaft**

Projekt:  
Temporäre Betriebsstelle Liebknechtstr.  
Aurelis Areal - **Bauantrag**

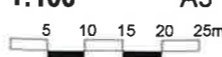
Maßstab: **1:100**  
Format: **A3**  


Datum: -



**Grundriss Leichtbauhalle**  
Garage für je 3 LKW



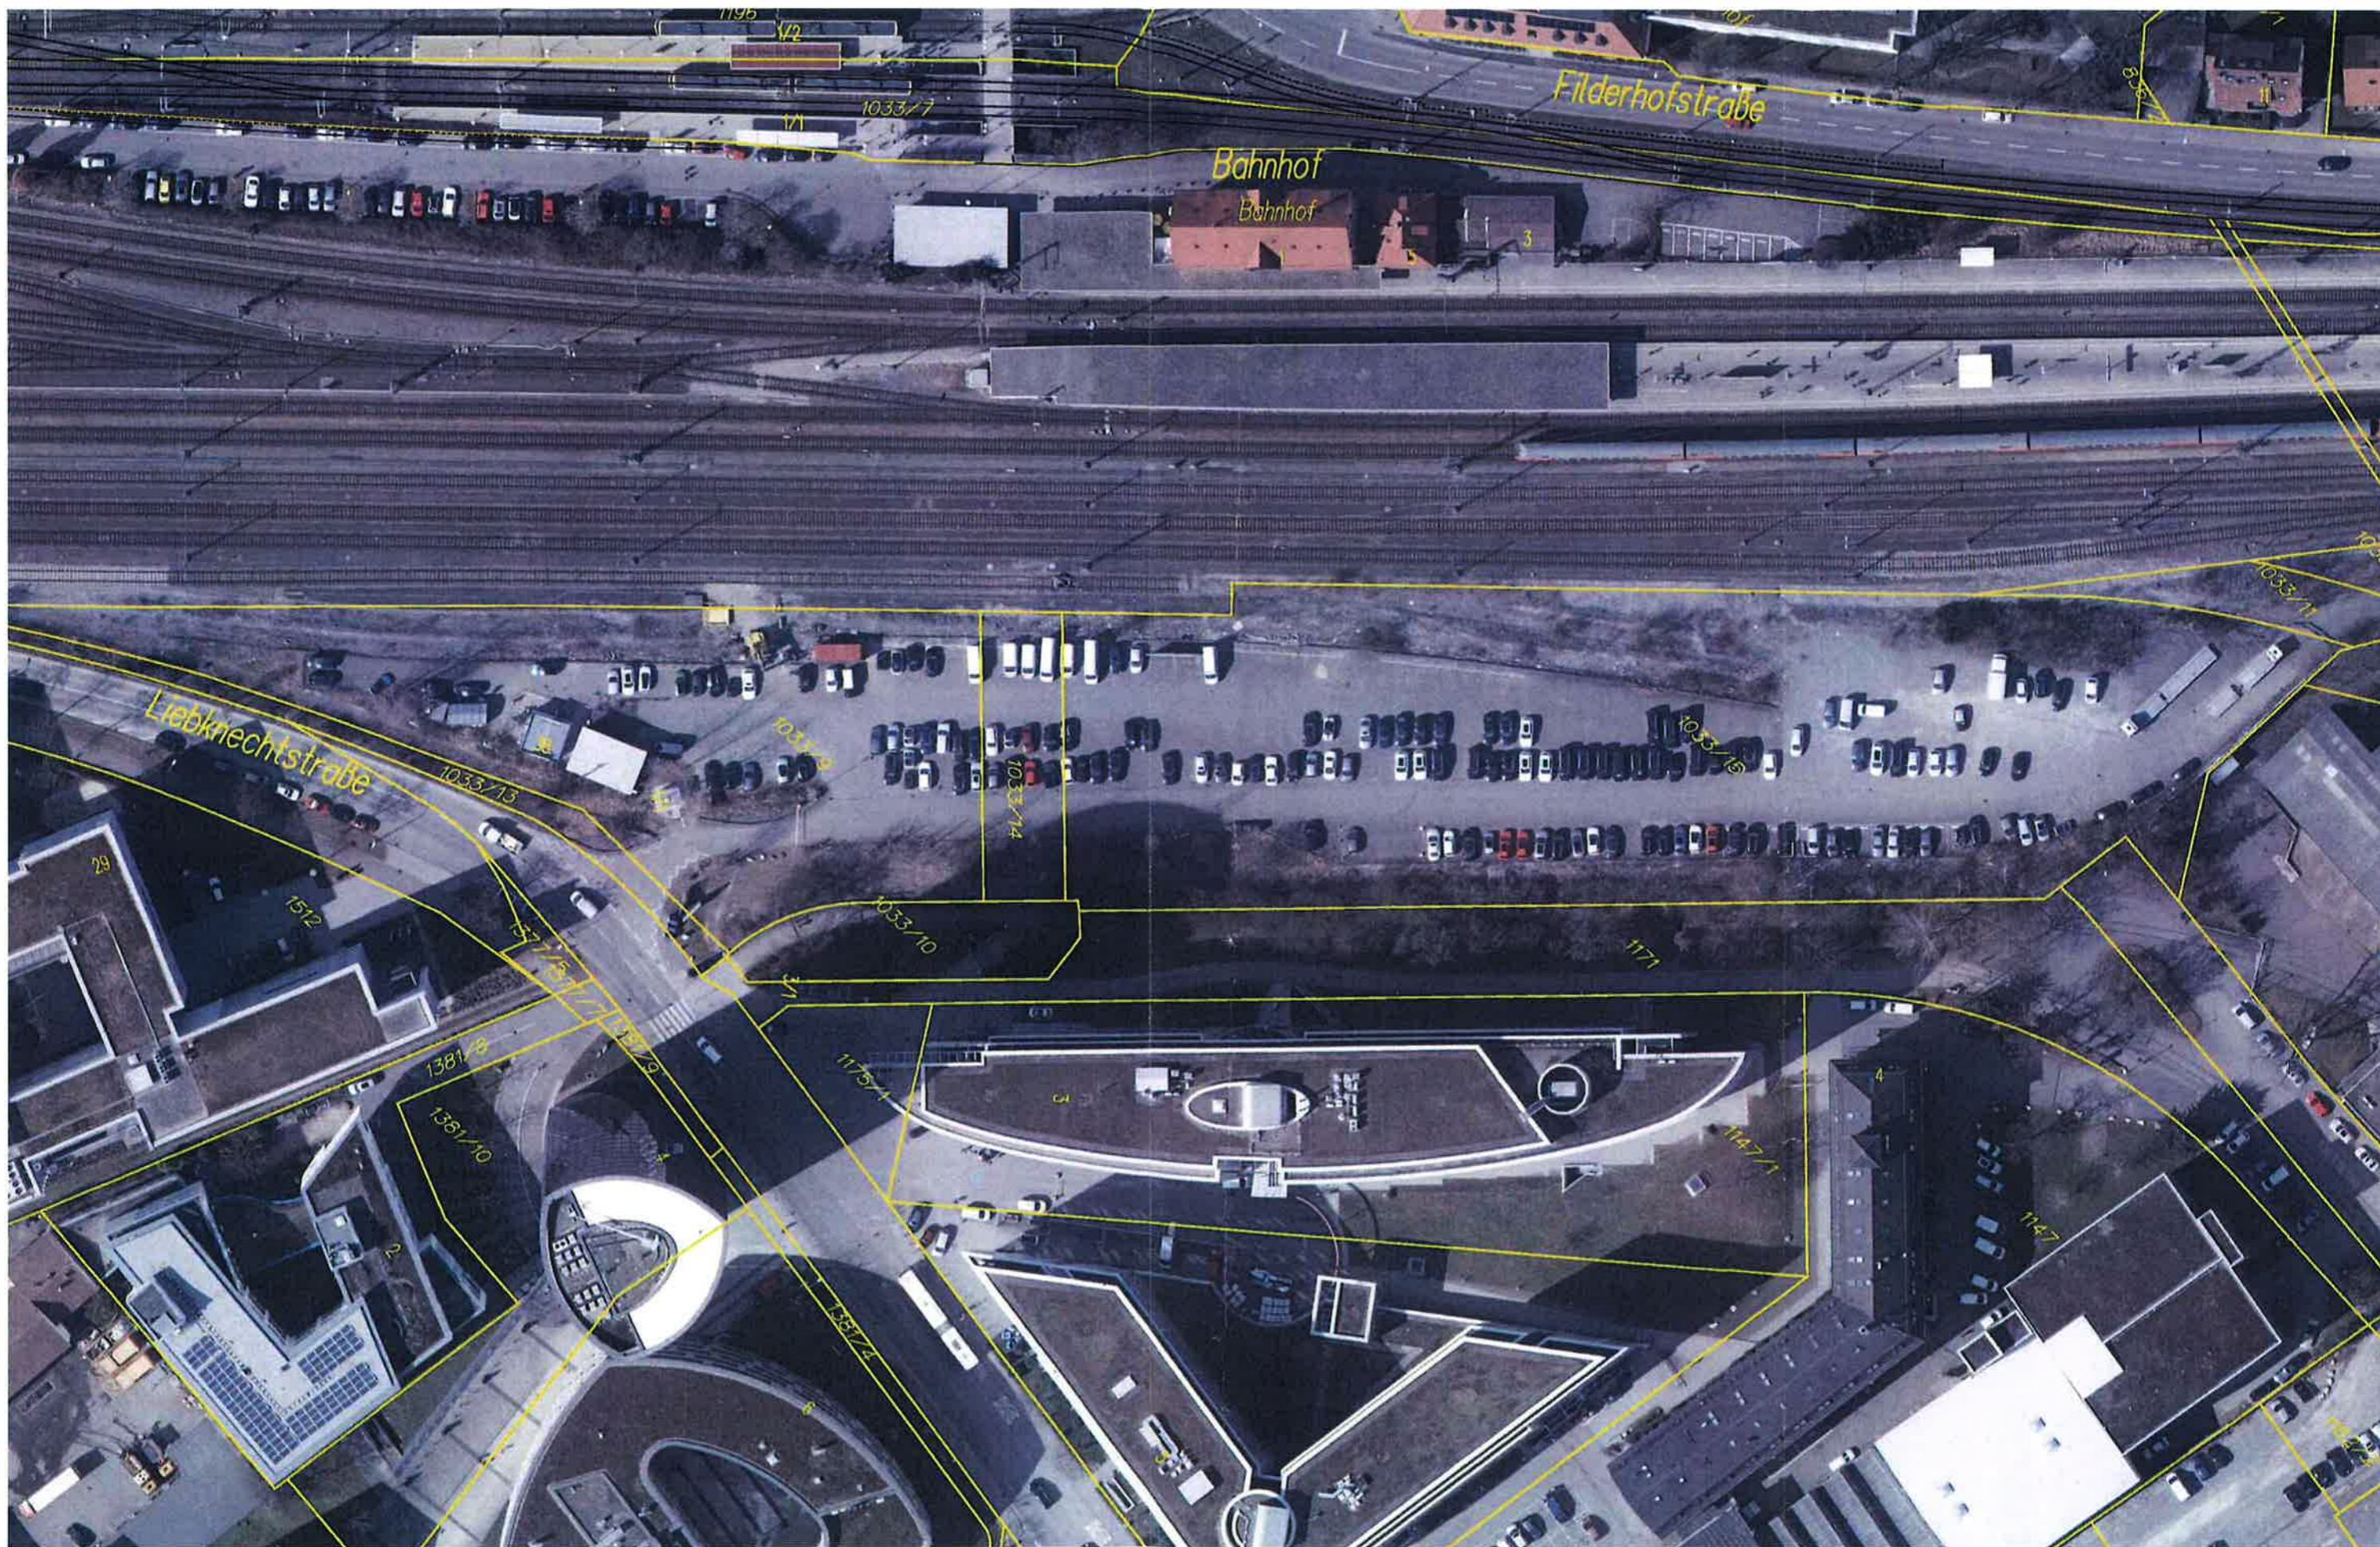

Architekt:   
**MBA/S** Matthias Bauer Associates  
 www.mbas.de


Bauherr:  
**Landeshauptstadt Stuttgart**  
**AWS Abfallwirtschaft**


Projekt:  
 Temporäre Betriebsstelle Liebknechtstr.  
 Aurelis Areal - **Bauantrag**

Maßstab: -  
 Format: A3  
 Datum: 26.05.2017



**Übersicht Aurelis Areal**  
 Flst. 1033/15, Flst. 1033/14, Flst. 1033/09, Flst. 1033/13

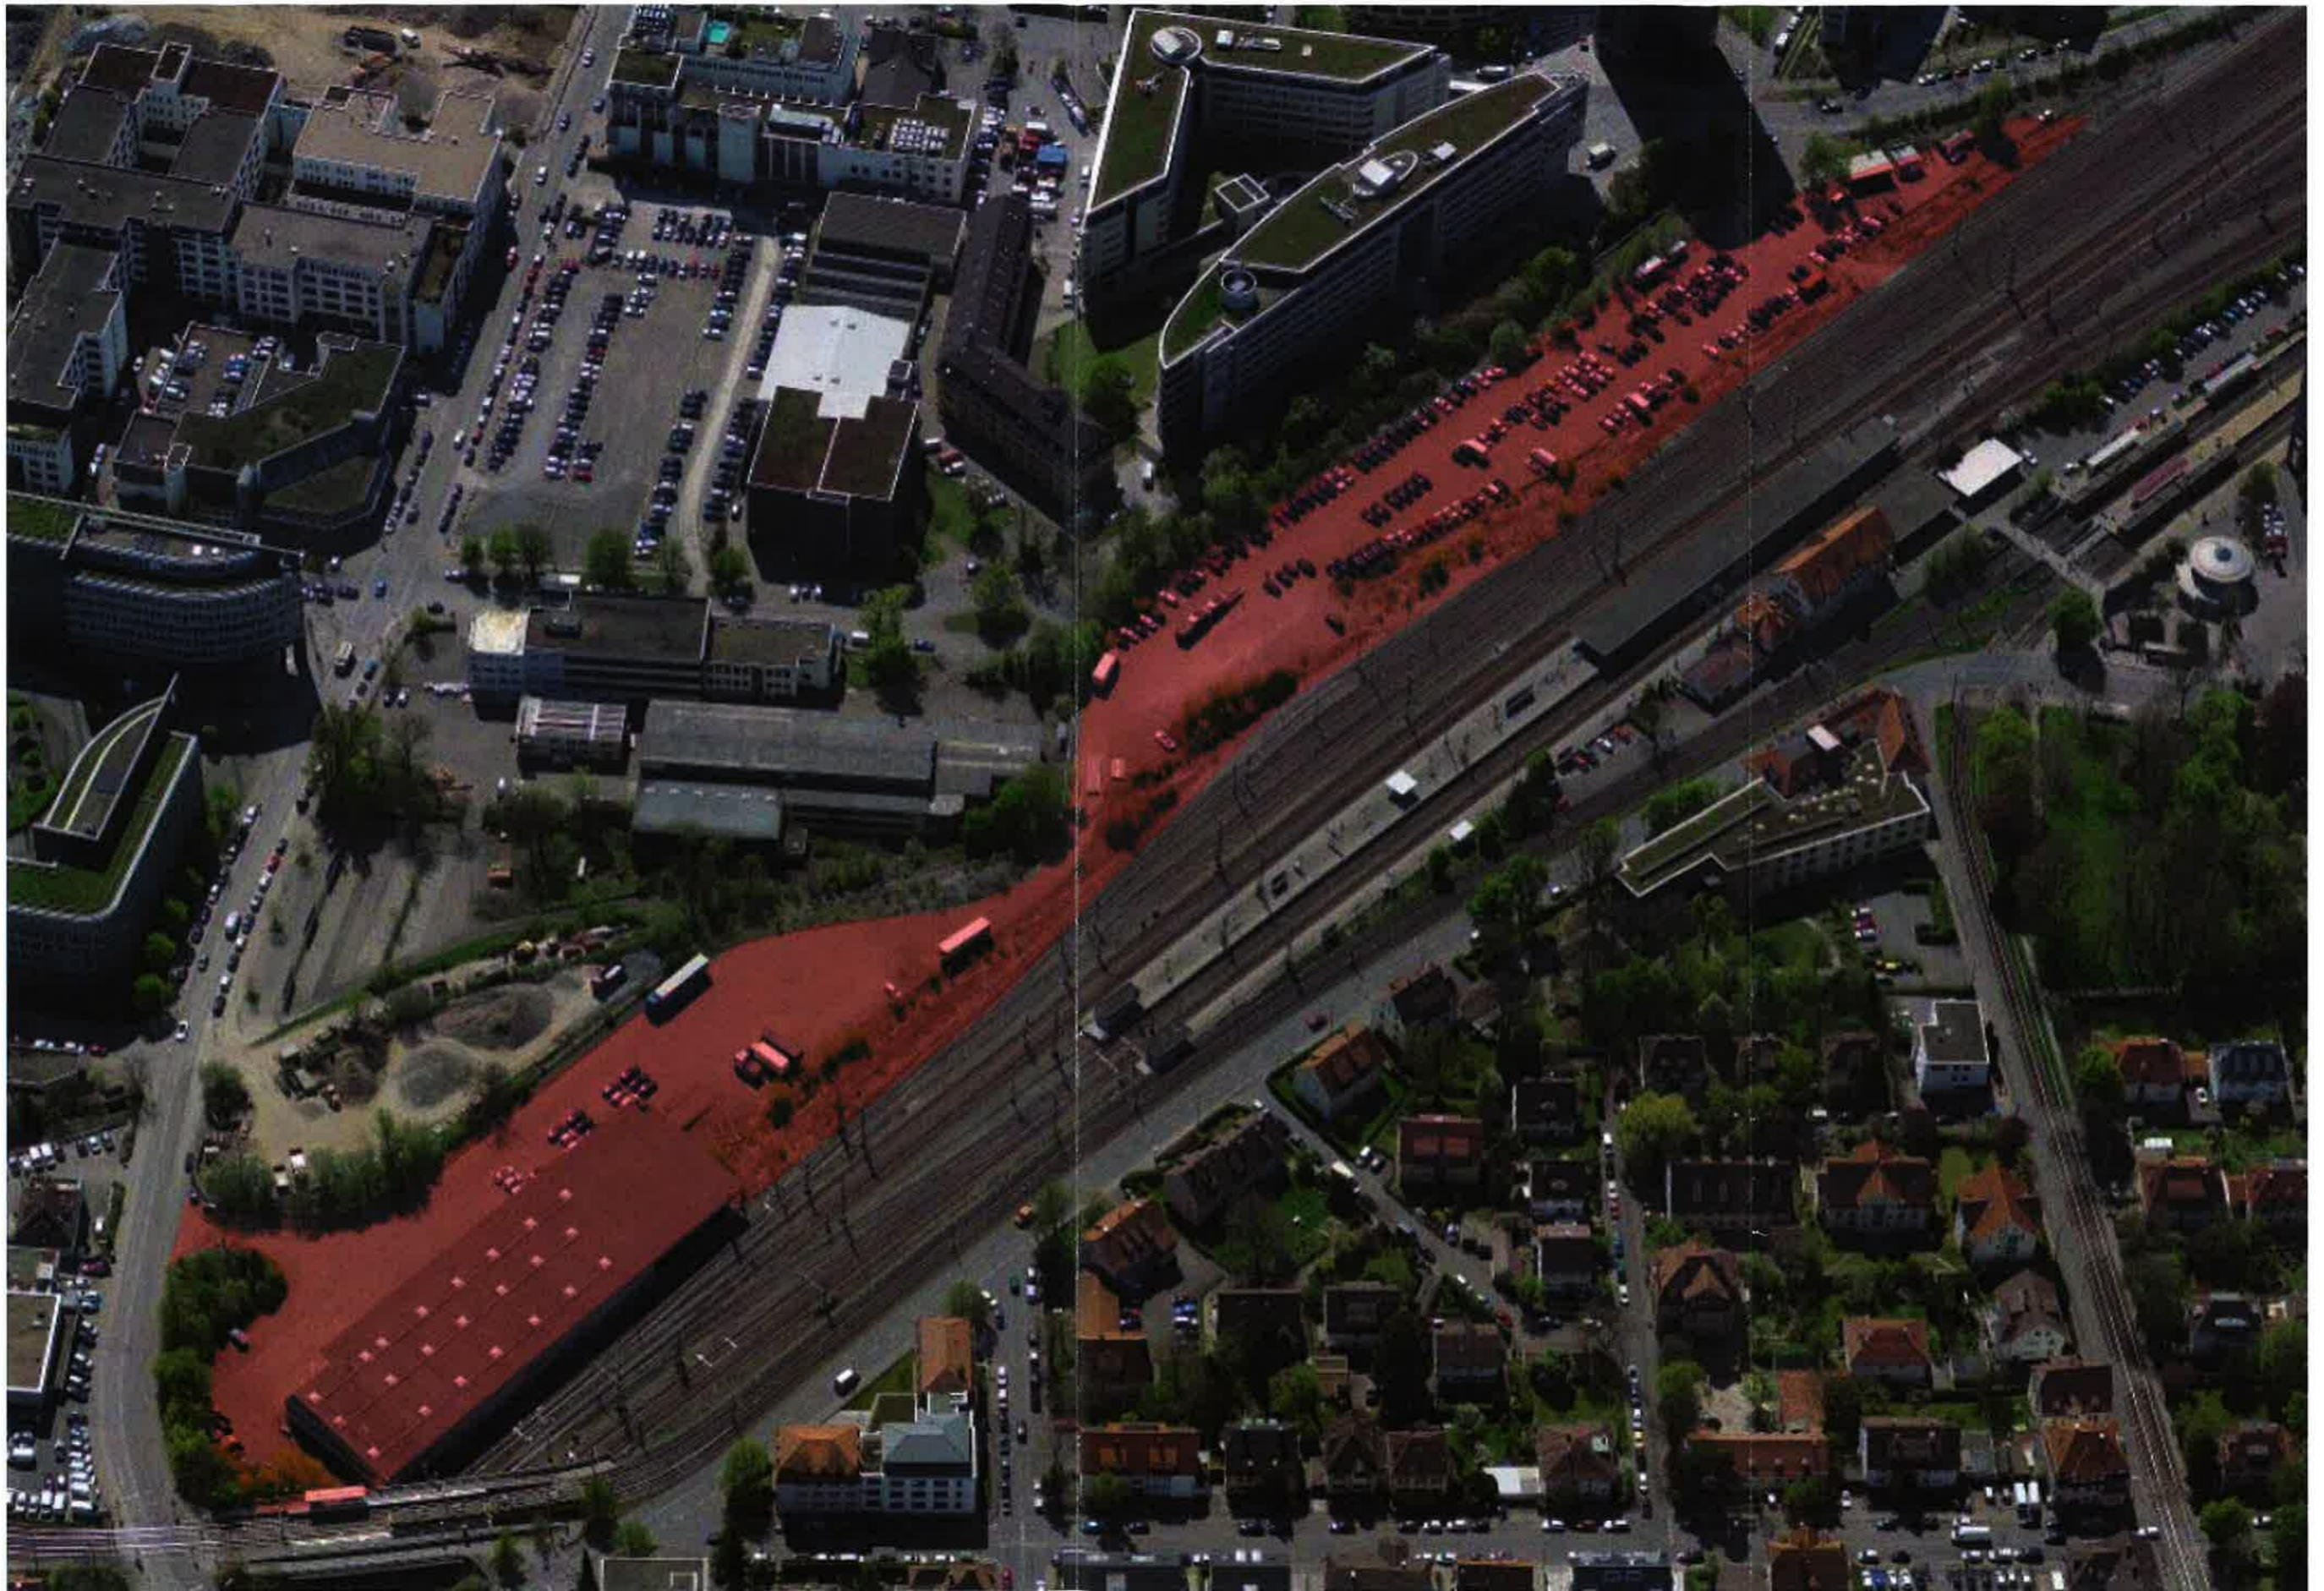

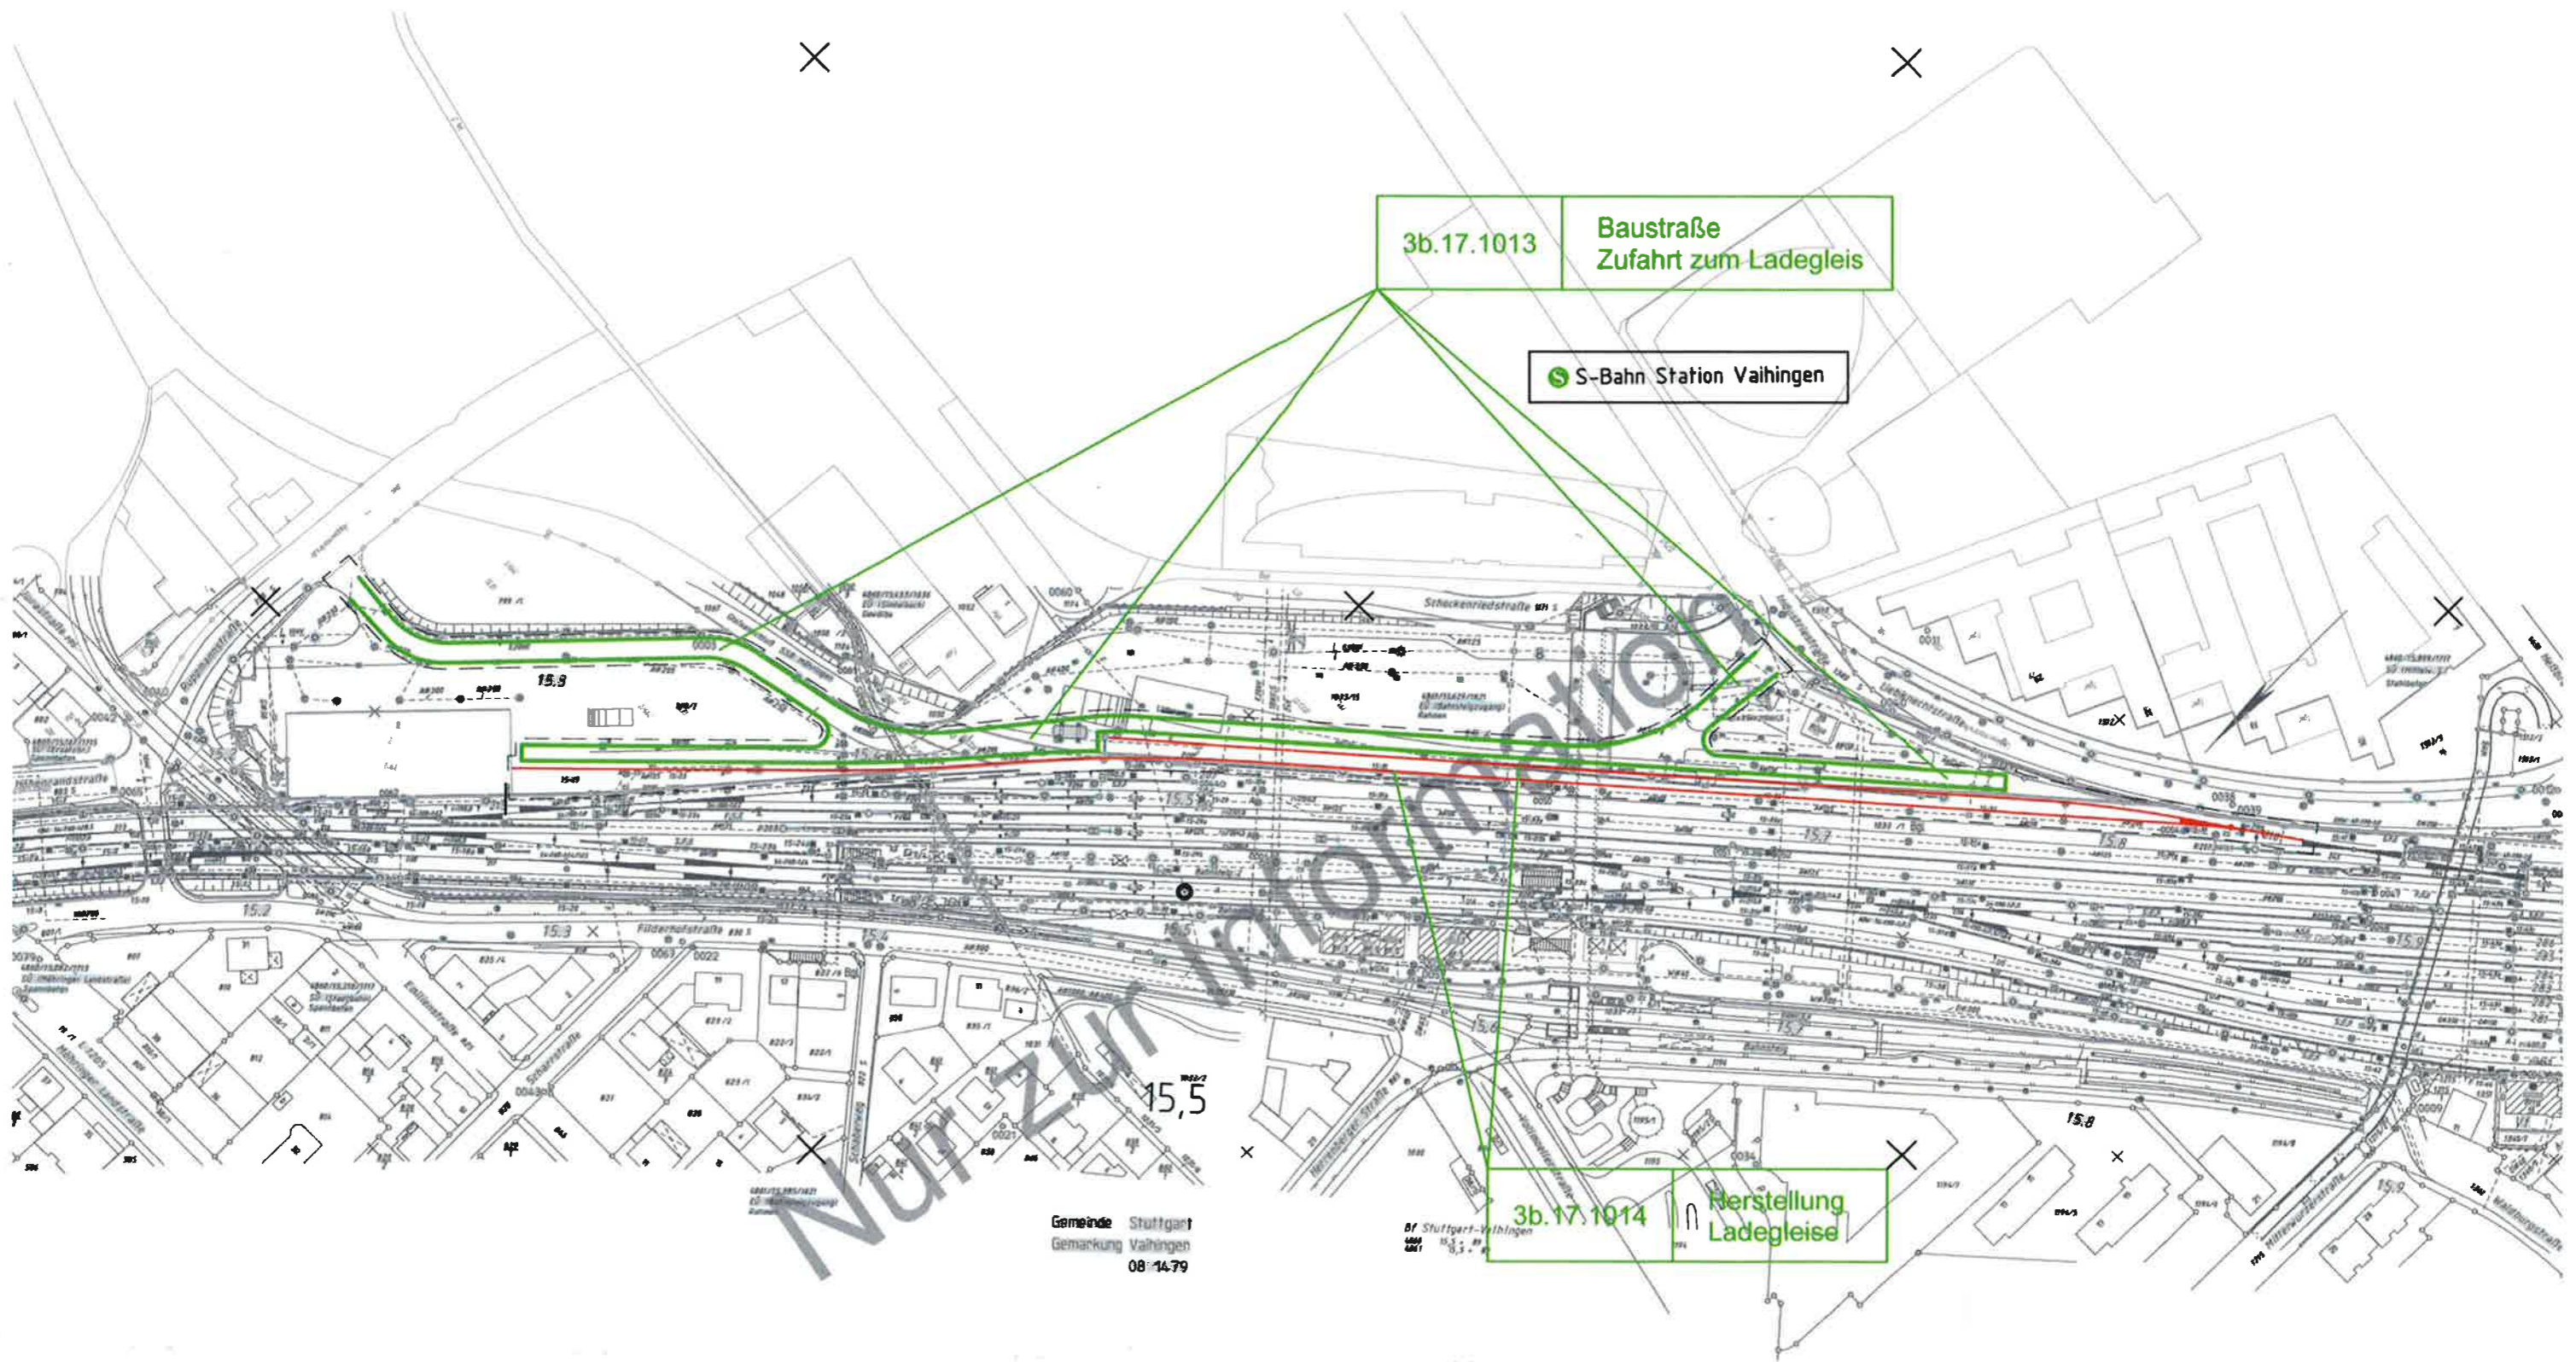

3b.17.1013 Baustraße  
Zufahrt zum Ladegleis

S-Bahn Station Vaihingen

3b.17.1014 Herstellung  
Ladegleise

Gemeinde Stuttgart  
Gemarkung Vaihingen  
08/14/79

