





© Landeshauptstadt Stuttgart, Stadtmessungsamt

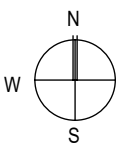

Luftbild
Maßstab 1:1000

Neubau einer Tageseinrichtung für Kinder
Grüninger Straße 72


D'Inka Scheible Hoffmann Architekten BDA

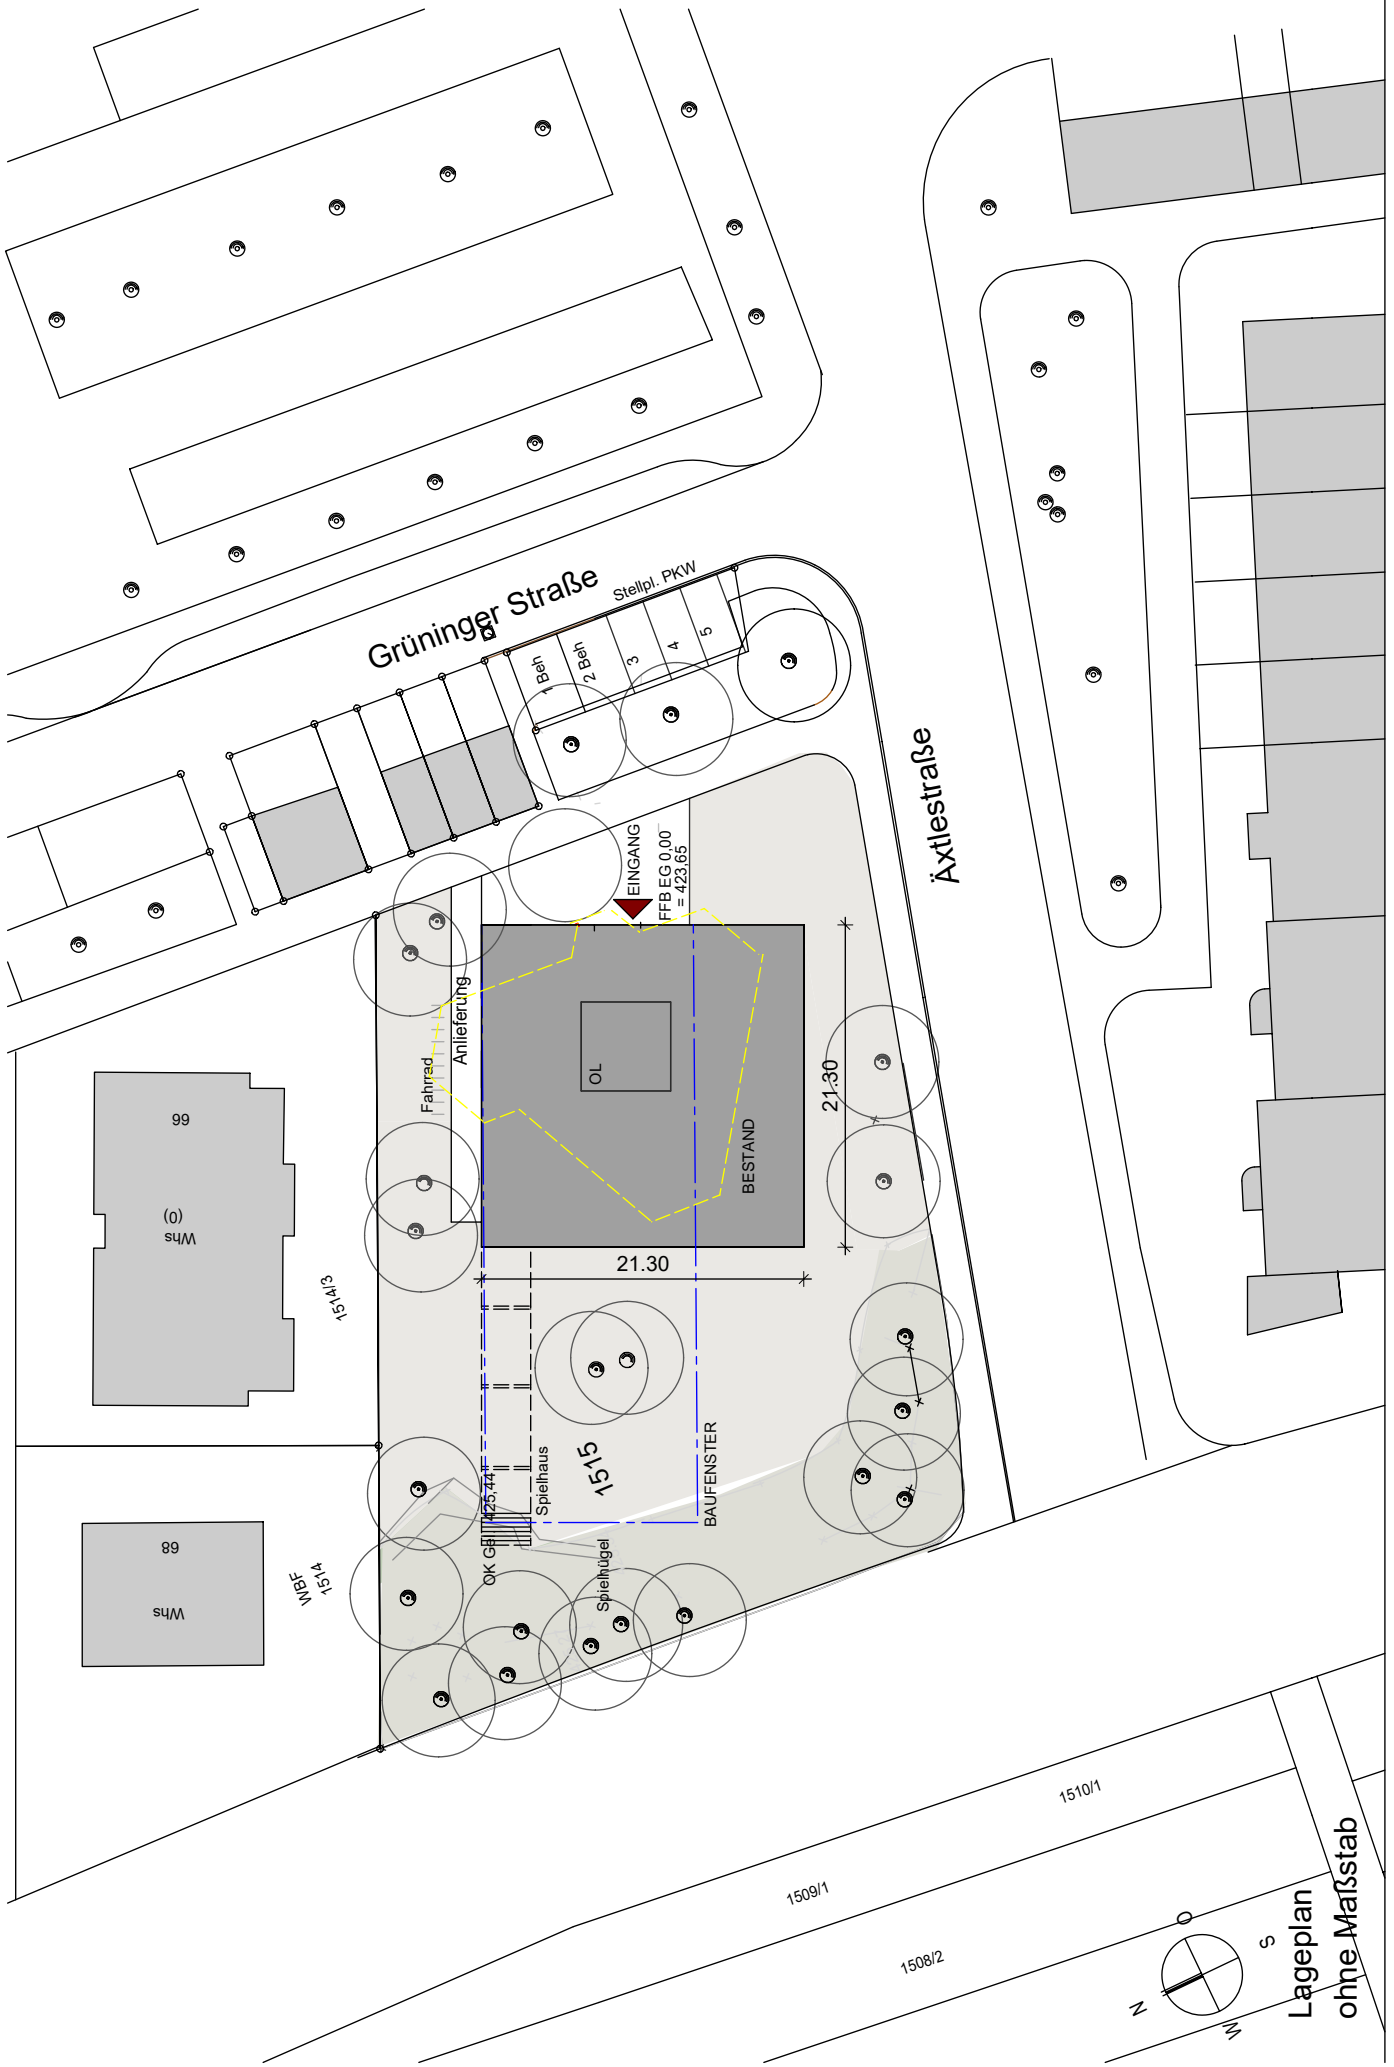


Lageplan
ohne Maßstab

Neubau Tageseinrichtung für Kinder
Grüninger Straße 72


D'Inka Scheible Hoffmann Architekten BDA

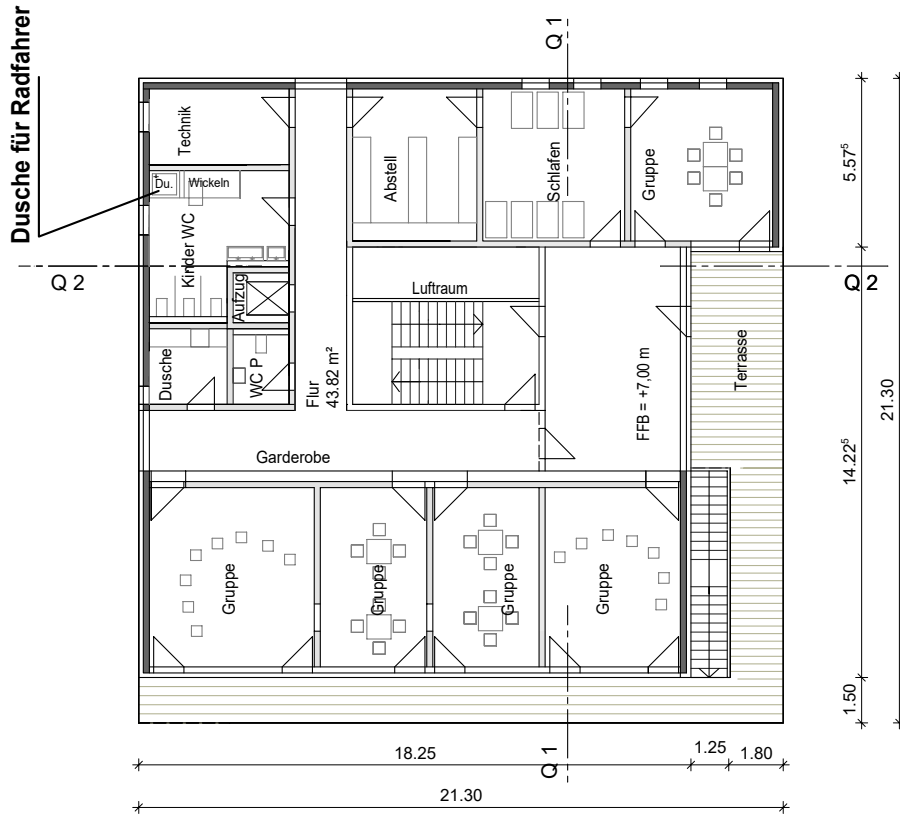


2. Obergeschoss

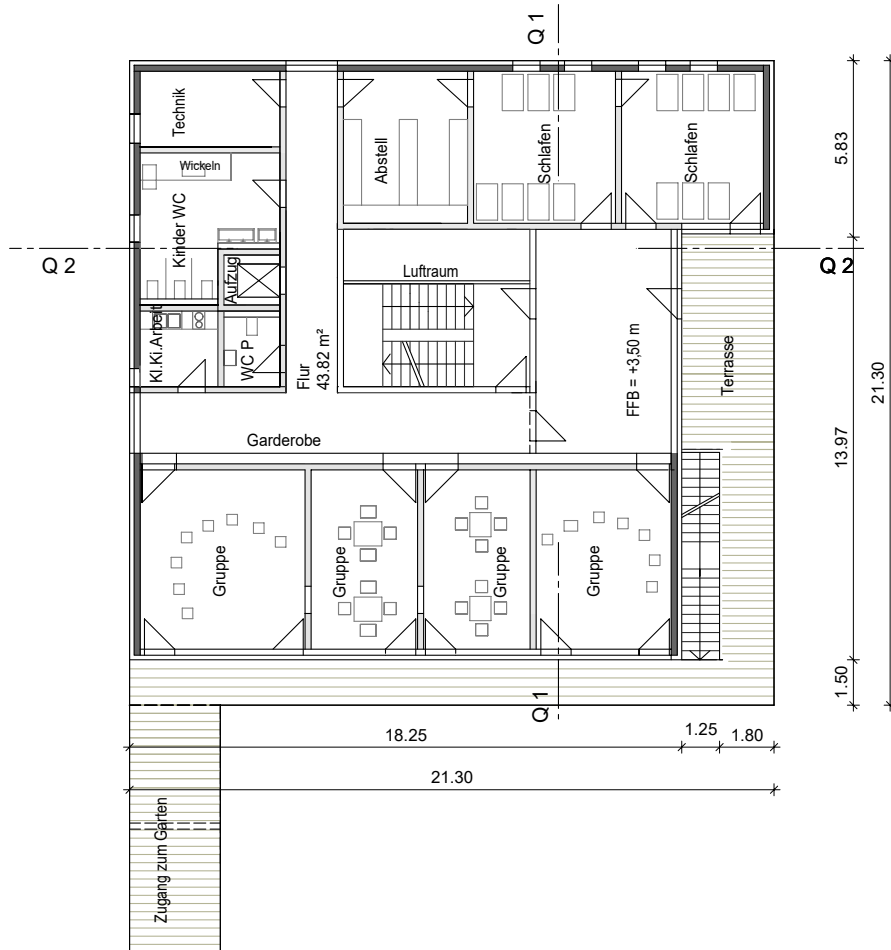


1. Obergeschoss

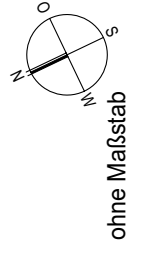

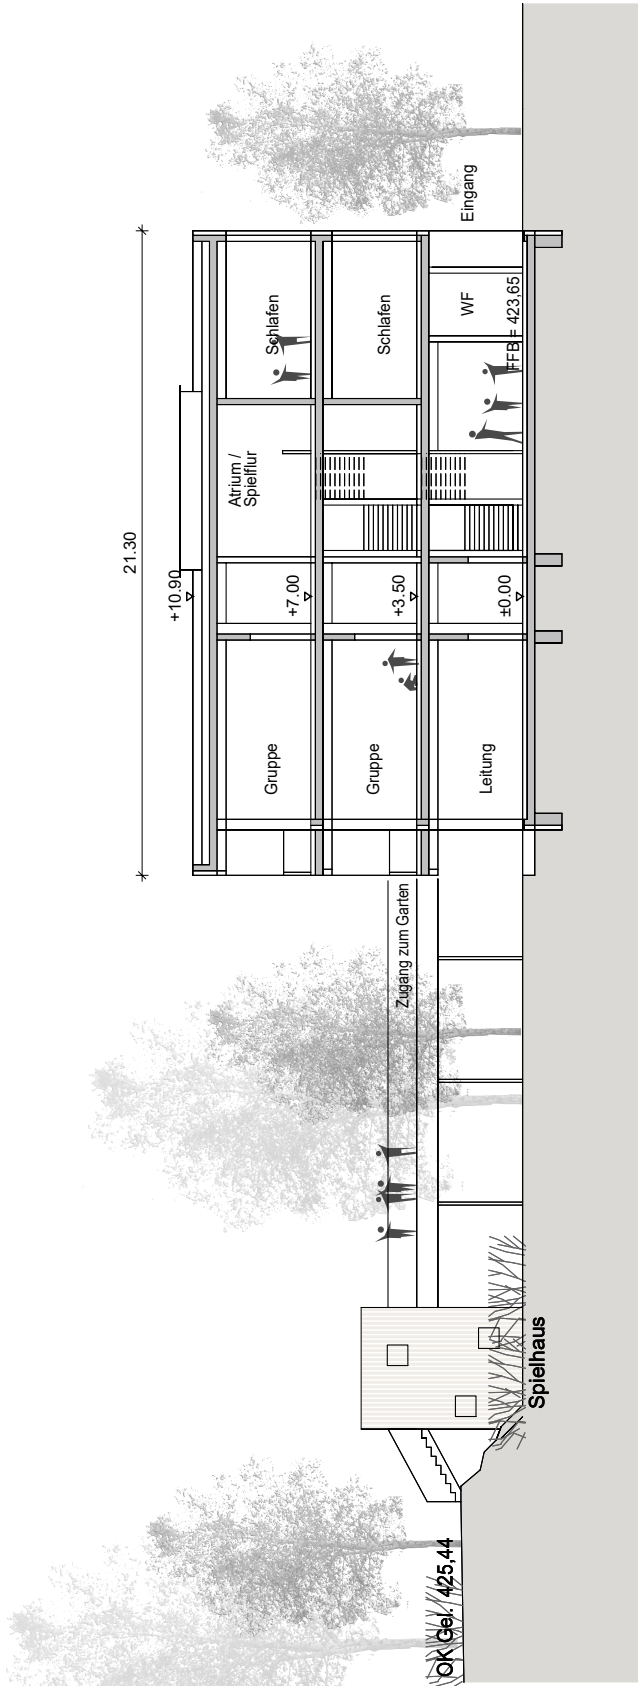


Schnitt Q 1-1

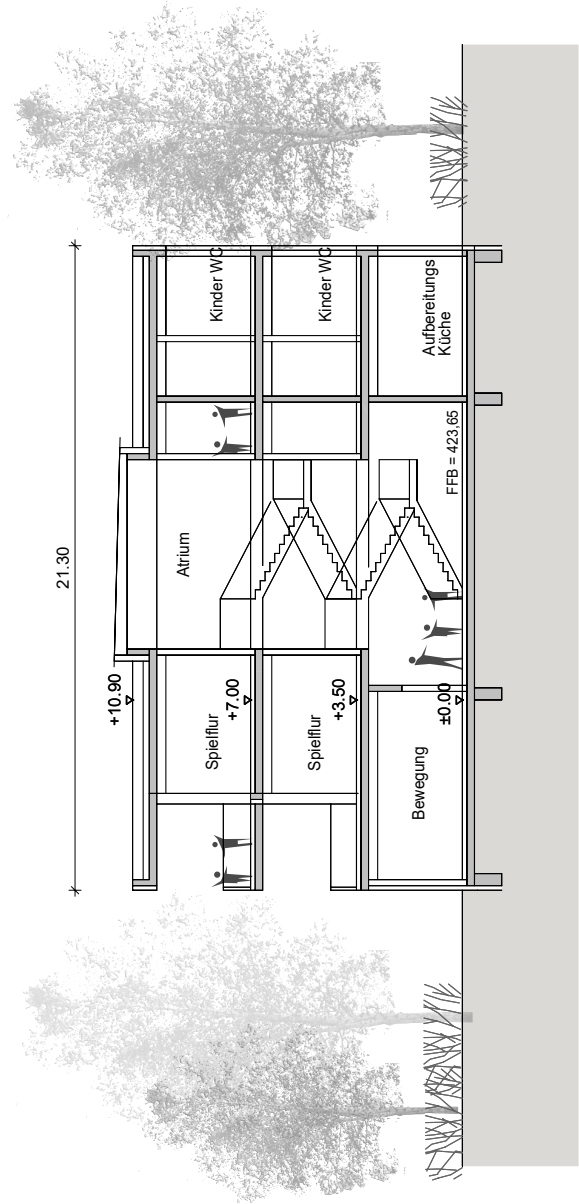


Schnitt Q 2-2

ohne Maßstab

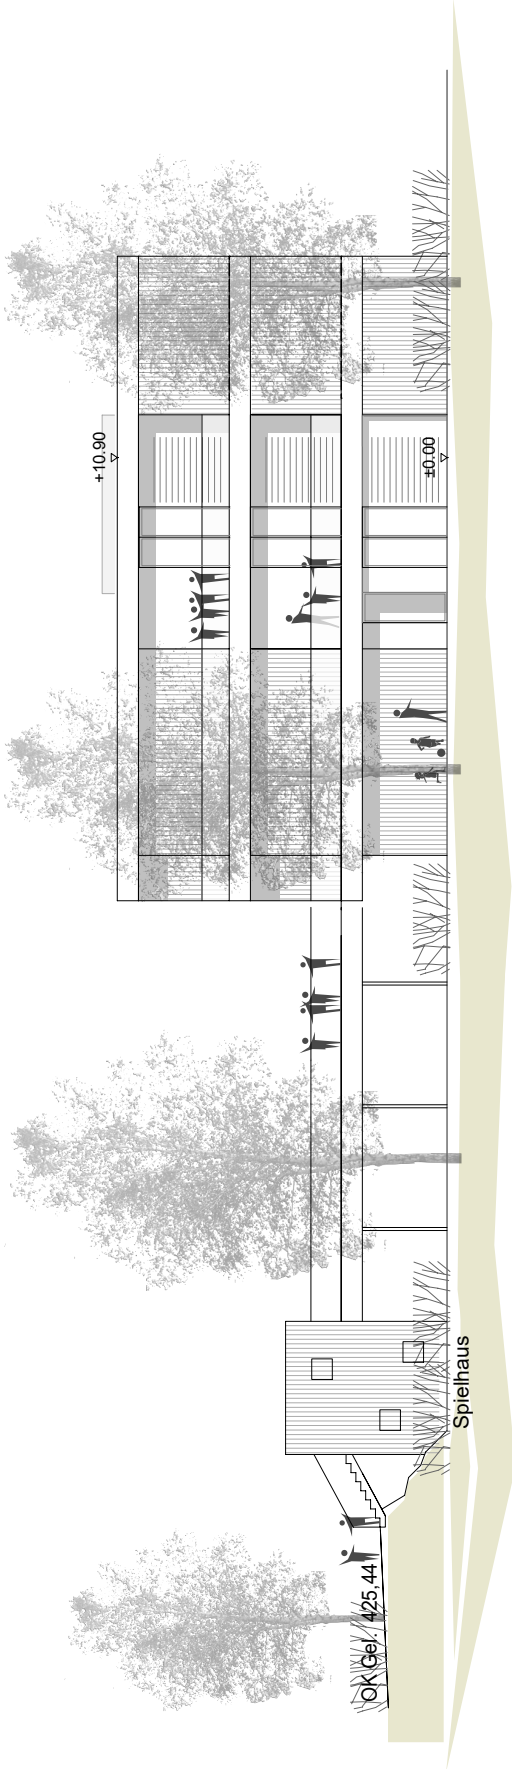


Süden

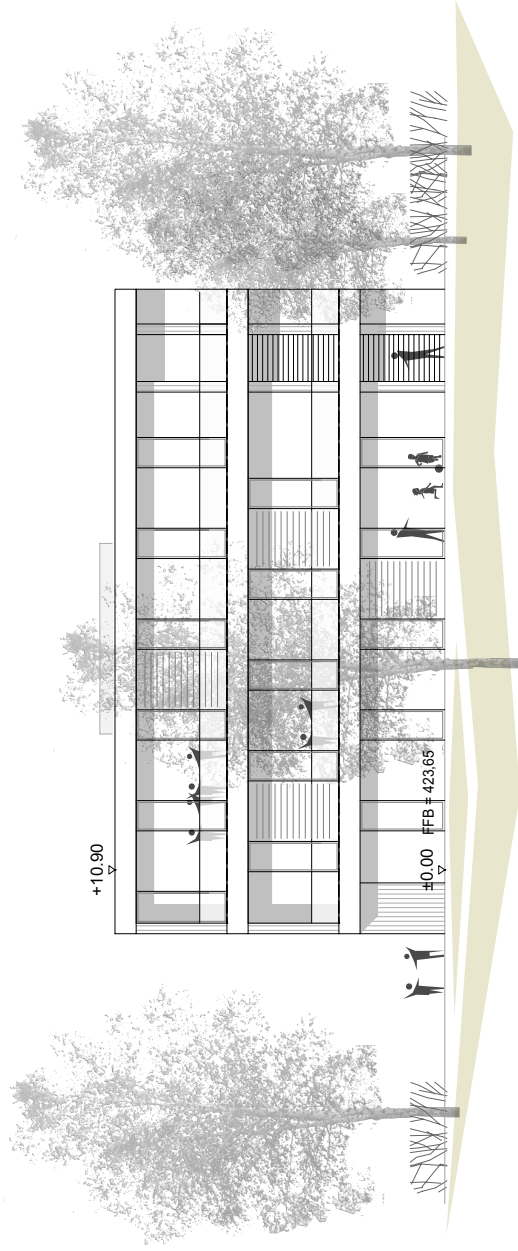


West

ohne Maßstab

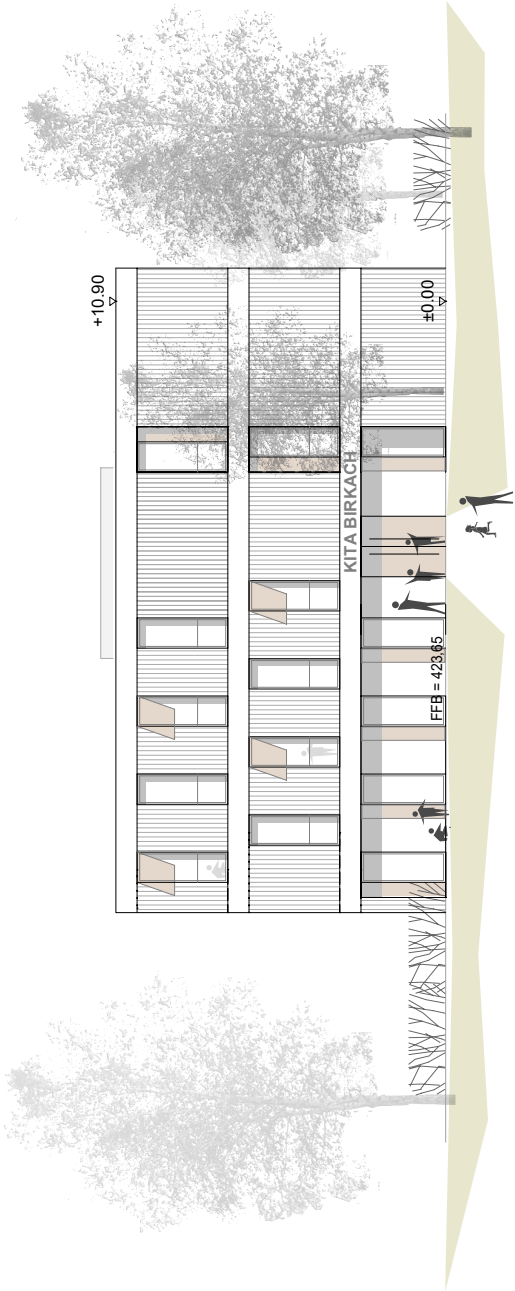

Osten

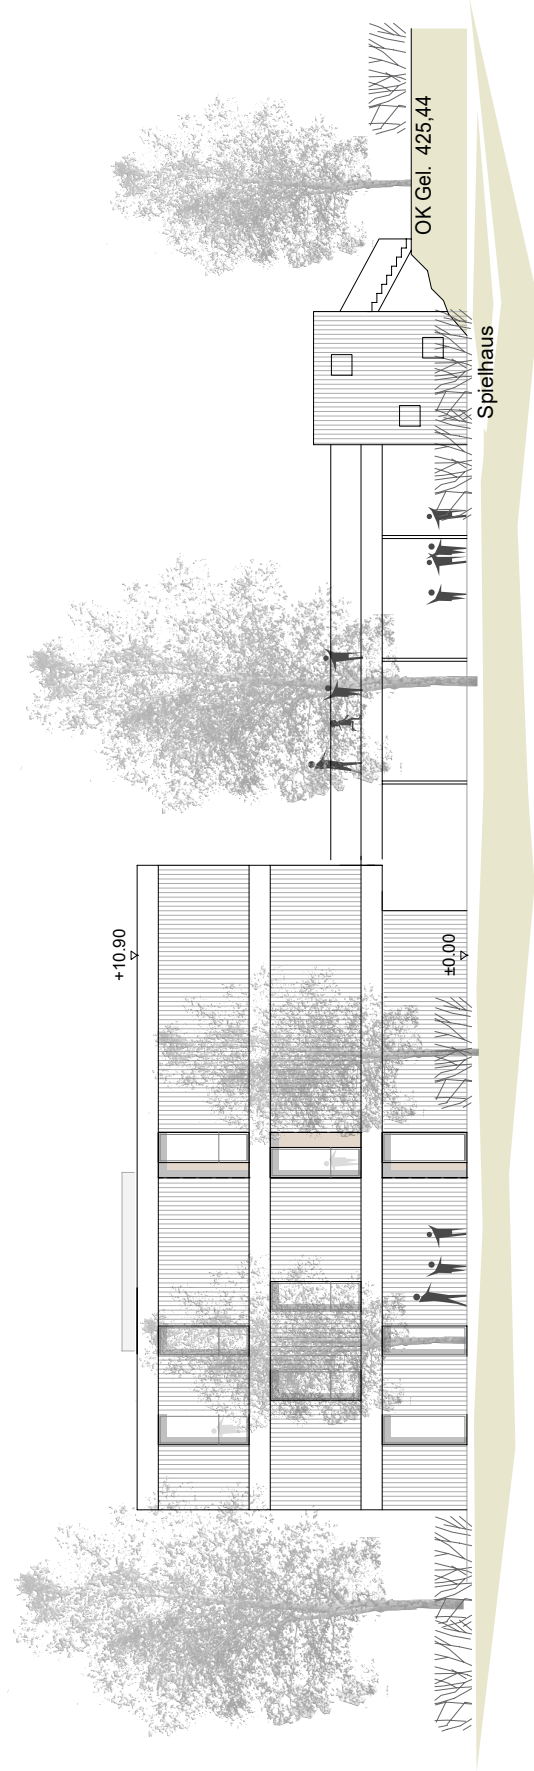

Nord

ohne Maßstab