


Verkleinerung des Lageplans zum Aufstellungsbeschluss
 vom 21.08.2019 Laden und Café Auf dem Haigst 37 (De 120)
 im Stadtbezirk Stuttgart-Degerloch

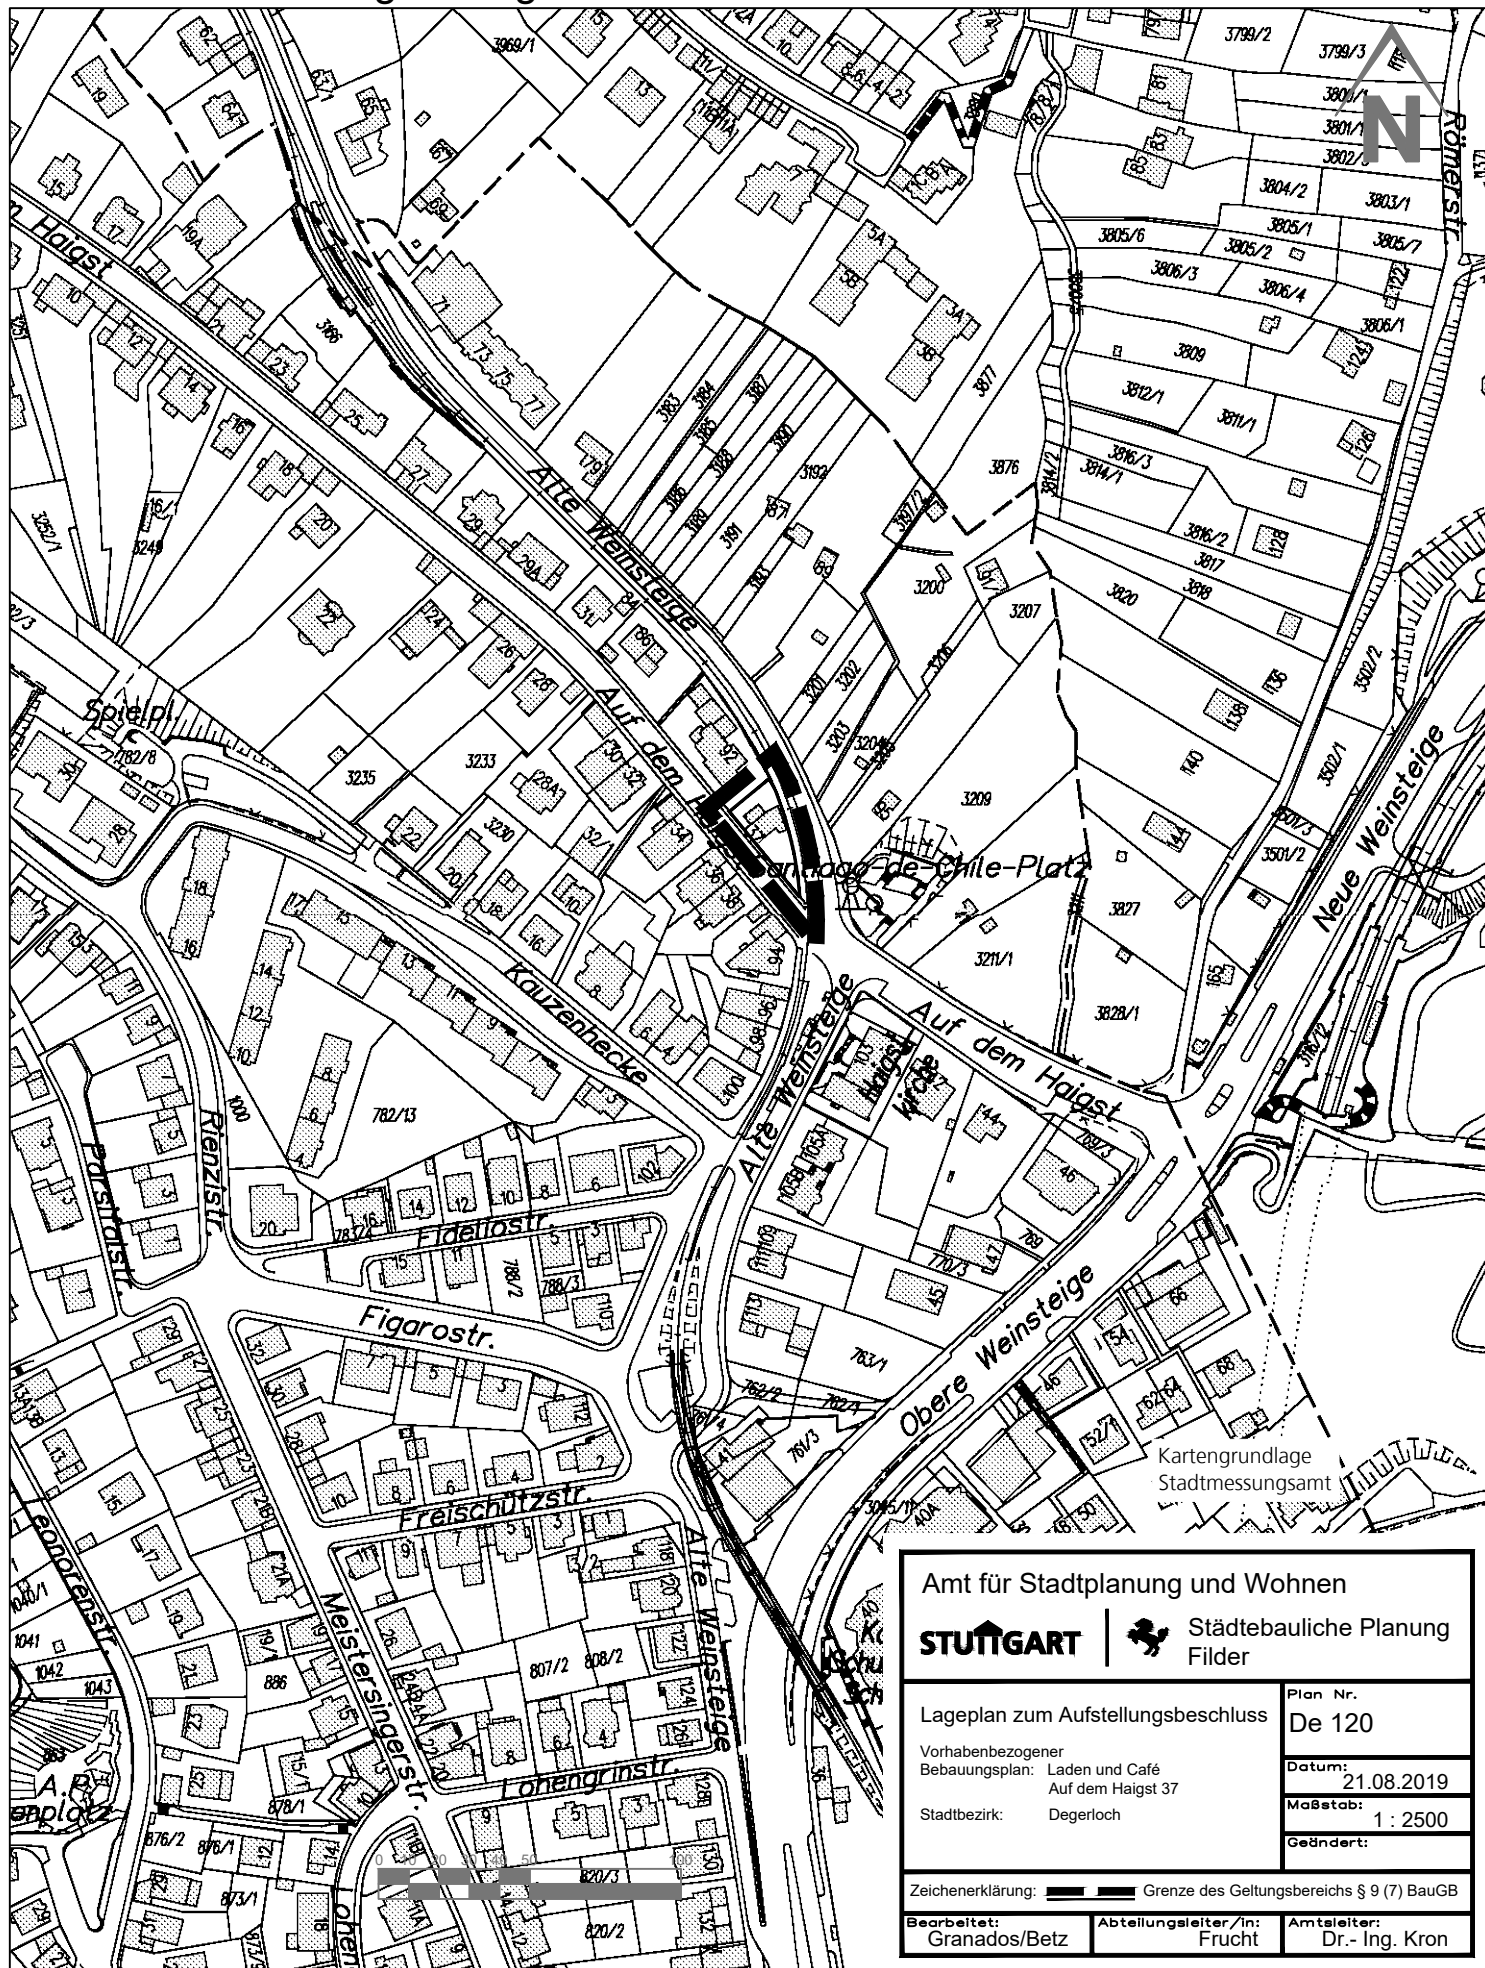

Amt für Stadtplanung und Wohnen
STUTTGART | Städtebauliche Planung
 Filder

Lageplan zum Aufstellungsbeschluss	Plan Nr. De 120
Vorhabenbezogener Bebauungsplan: Laden und Café Auf dem Haigst 37	Datum: 21.08.2019
Stadtbezirk: Degerloch	Maßstab: 1 : 2500
	Geändert:

Zeichenerklärung: Grenze des Geltungsbereichs § 9 (7) BauGB

Bearbeitet: Granados/Betz	Abteilungsleiter/In: Frucht	Amtsleiter: Dr.- Ing. Kron
------------------------------	--------------------------------	-------------------------------