



Nahversorgung & Café Auf dem Haigst

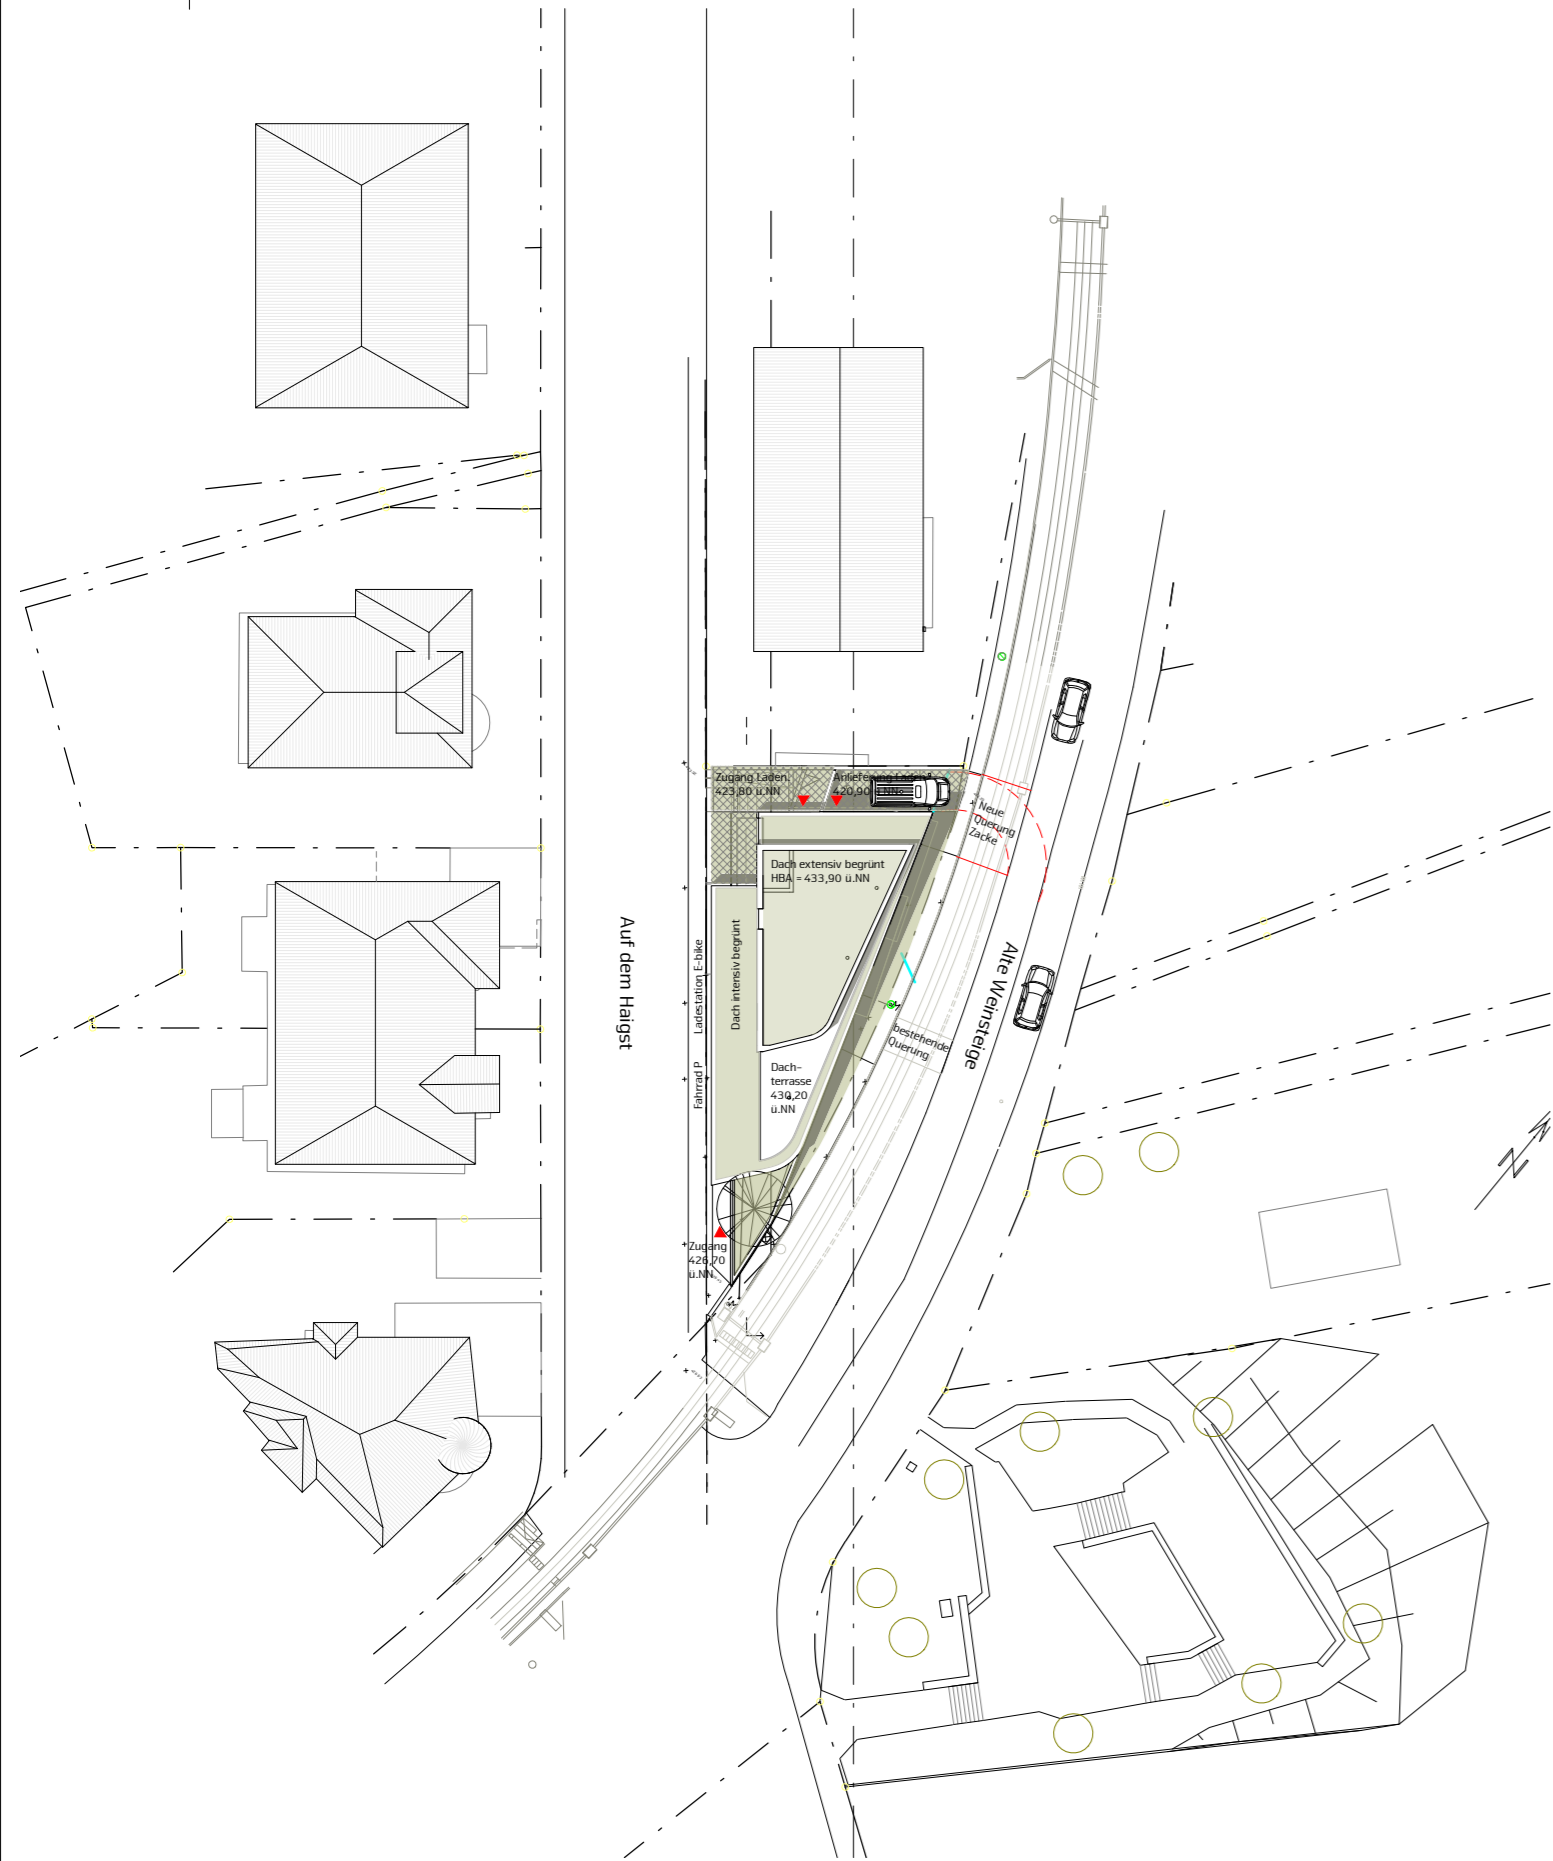

Lageplan 1:500



3D

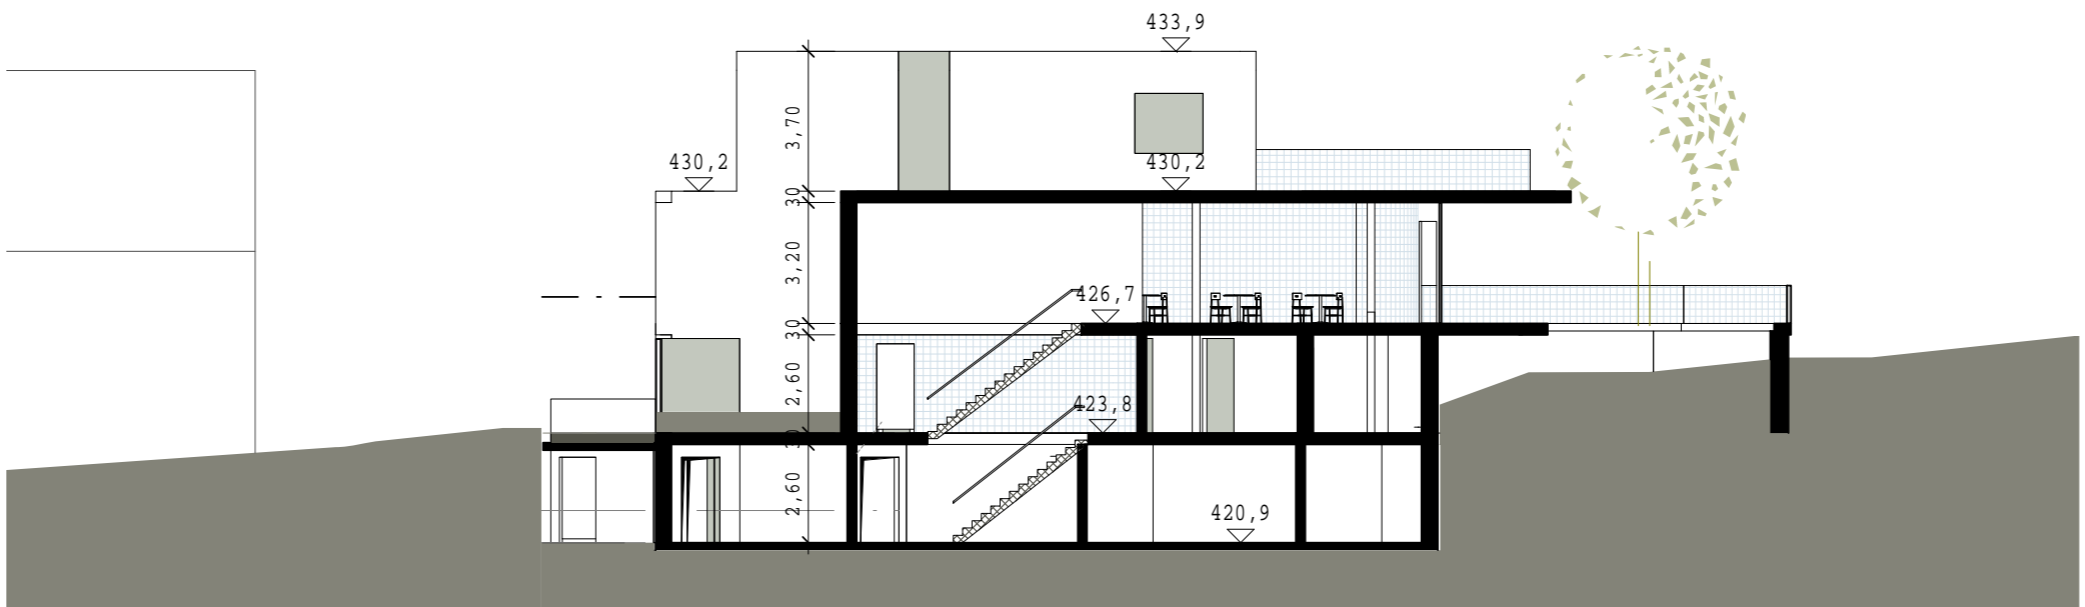

Schnitt 1:200

Plan Lageplan


Maßstab Wie angezeigt

Planverfasser **BÜRO STOLL**
FÜR ARCHITEKTUR UND DESIGN
STUTTGARTER STR. 14
73760 OSTFILDERN RUIT
+49 (0)711 504 762 10
+49 (0)711 504 762 11
KONTAKT@BUEROSTOLL.COM


Datum 17.07.19
Gezeichnet -
Geprüft -

Projektnummer
024_04


Plannummer
01

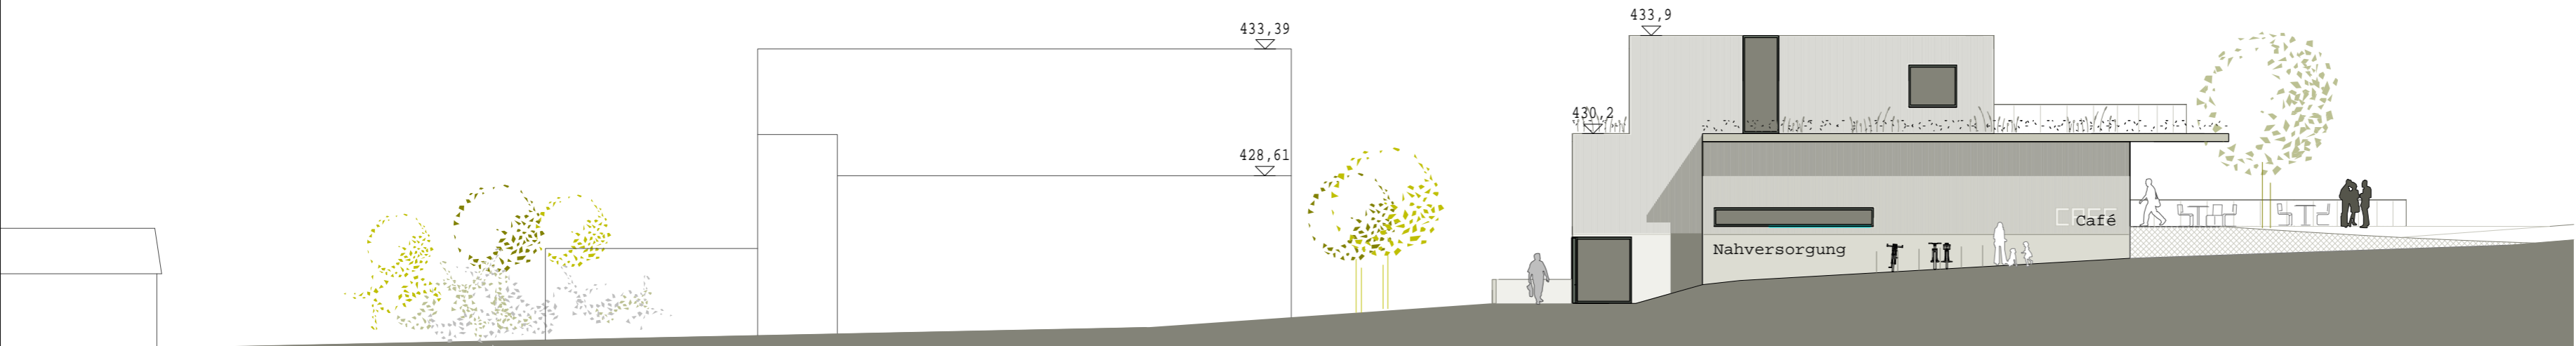

Straßenansicht 1:200

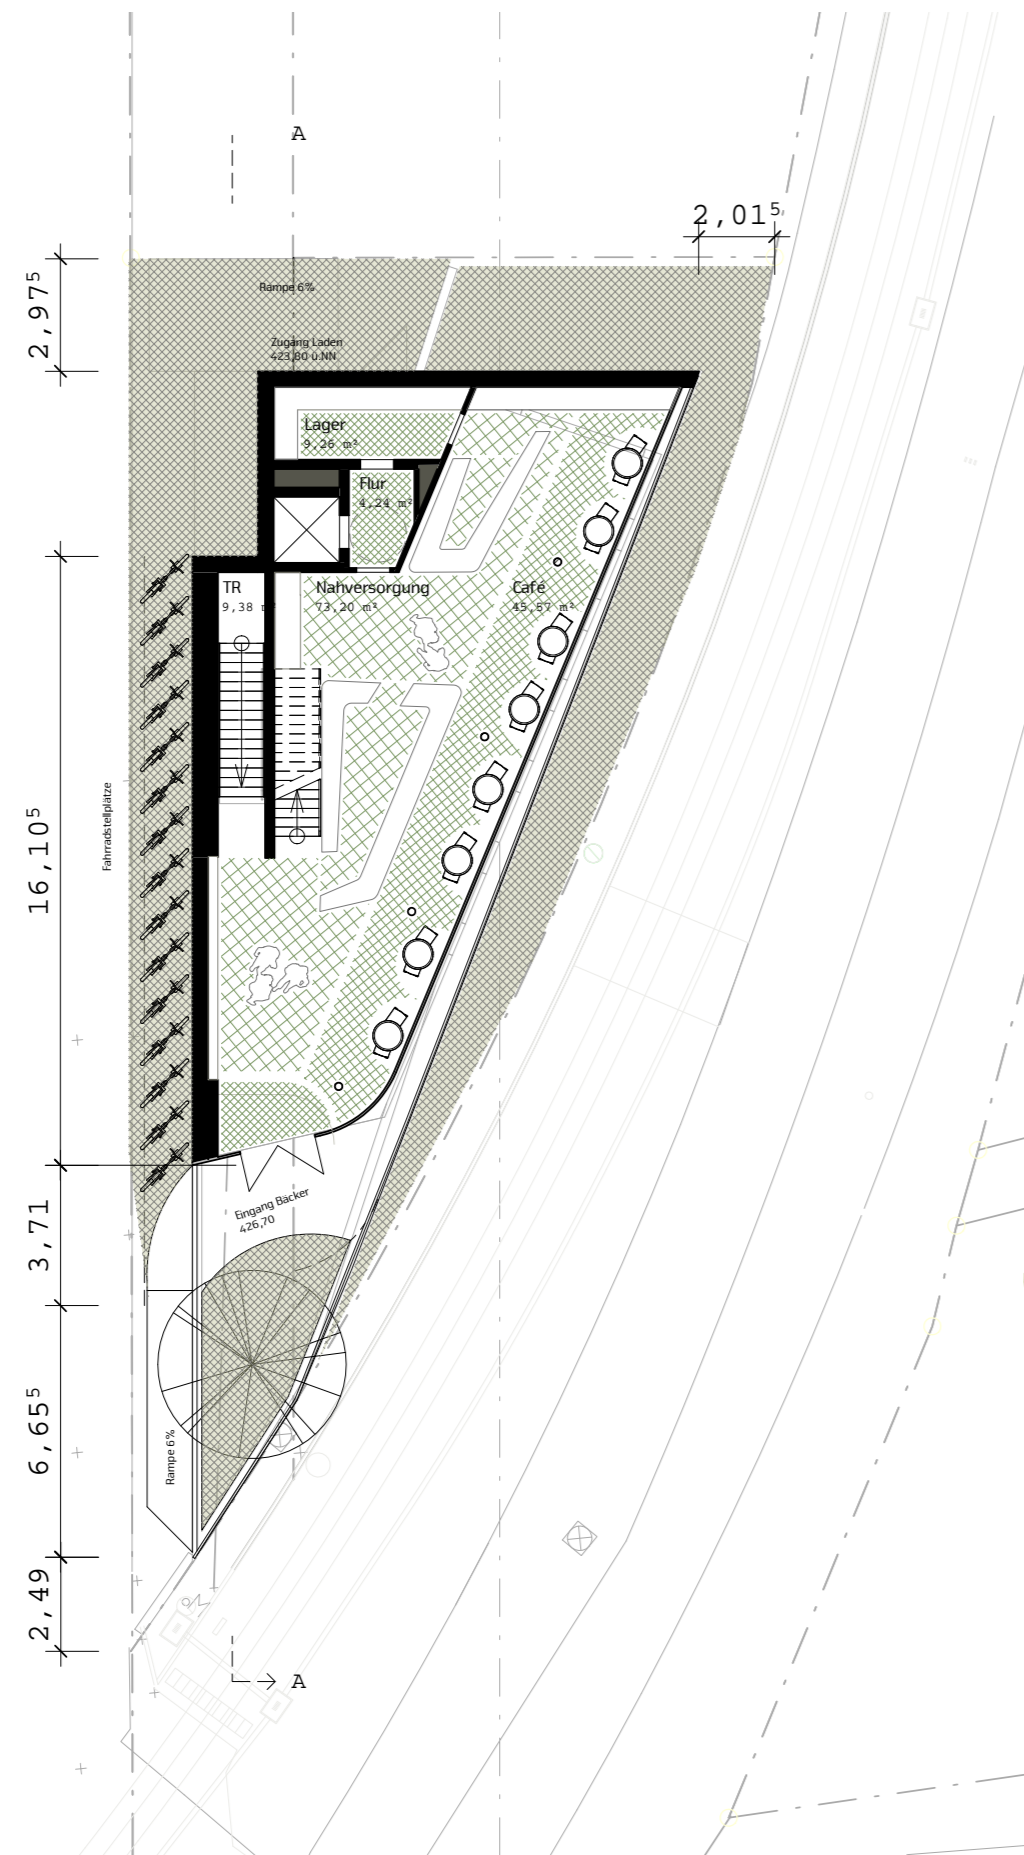

EG Backwarenverkauf und Stehcafé

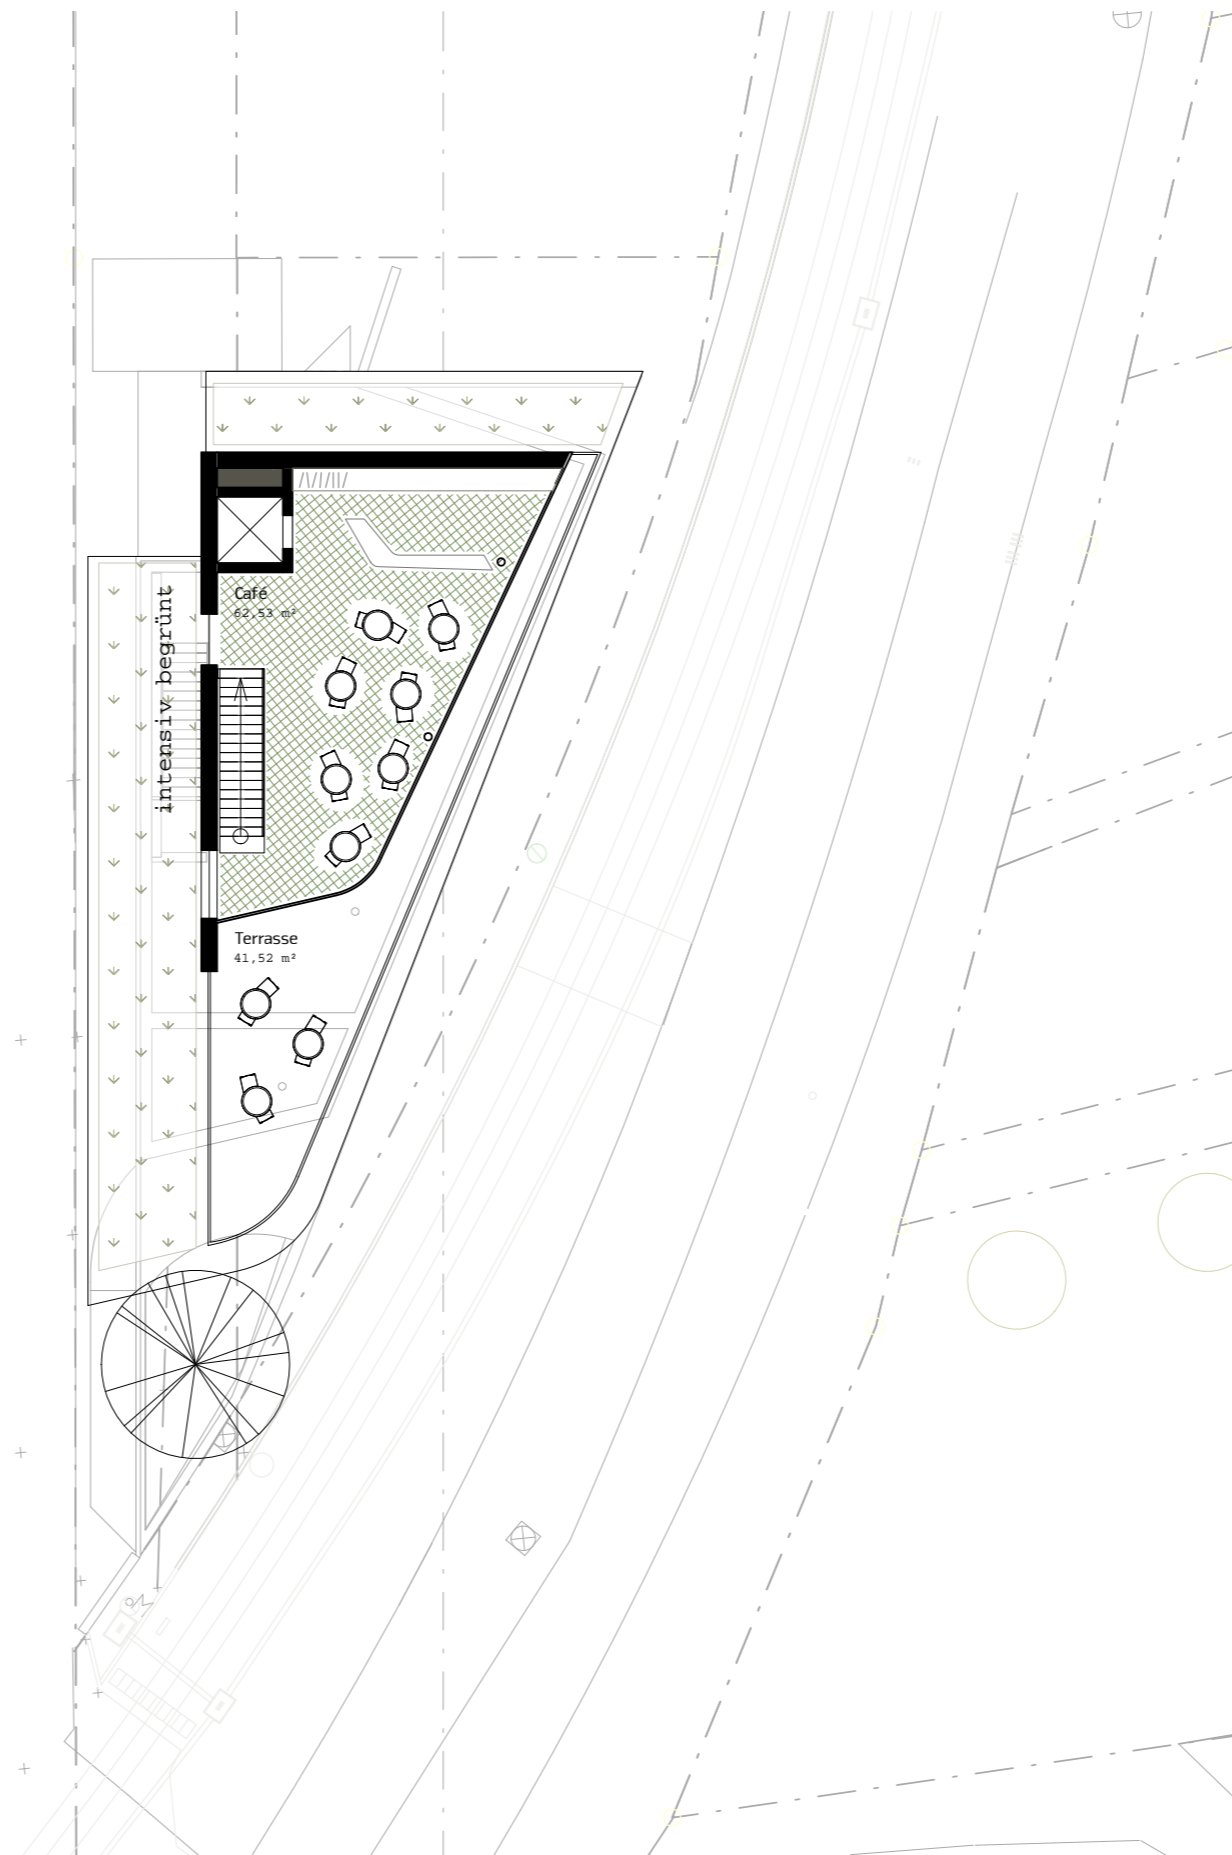

1. OG Café

Plan Café EG/1.OG


Maßstab 1 : 200

Planverfasser **BÜRO STOLL**
FÜR ARCHITEKTUR UND DESIGN
STUTTGARTER STR. 14
73760 OSTFILDERN RUIT
+49 (0)711 504 762 10
+49 (0)711 504 762 11
KONTAKT@BUEROSTOLL.COM


Datum 17.07.19
 Gezeichnet -
 Geprüft -

Projektnummer
 024_04


Plannummer
 02

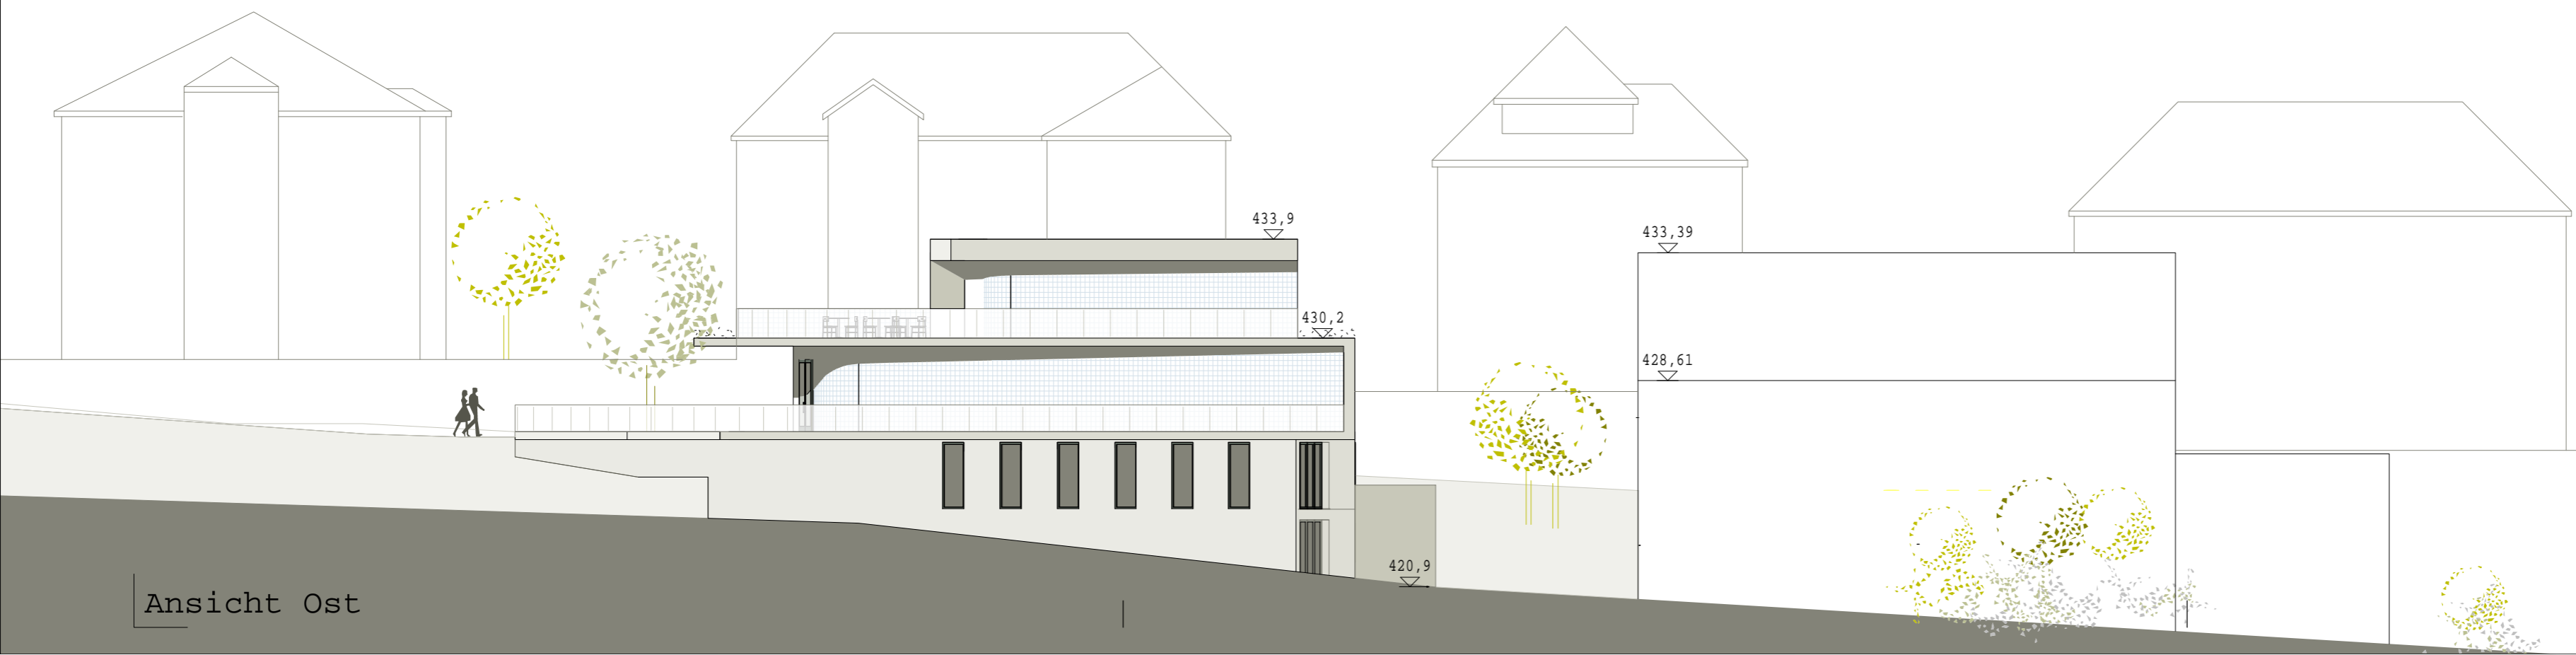

Ansicht Ost

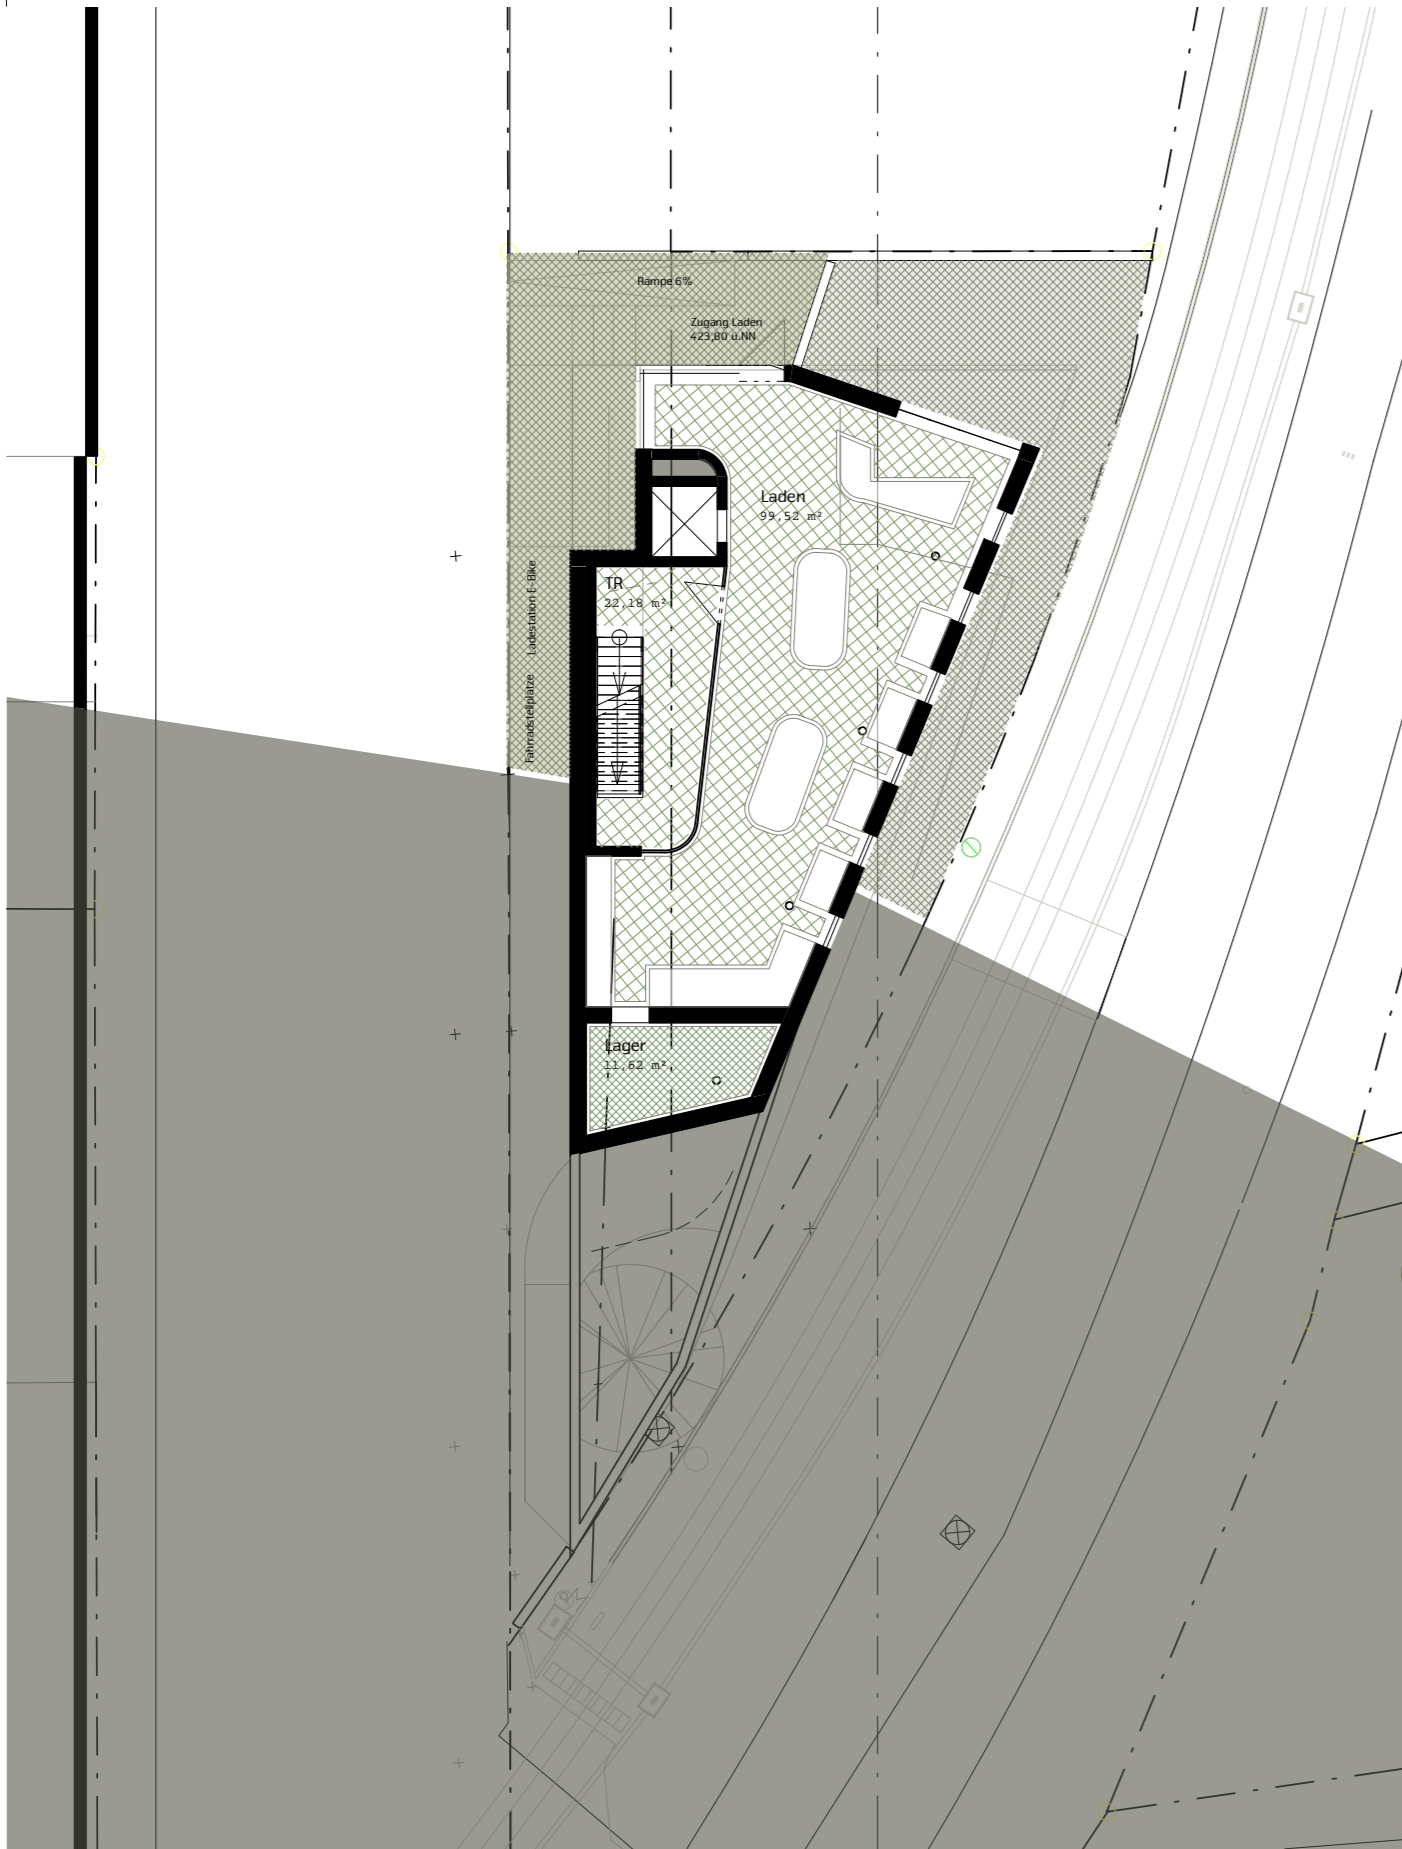

Sockelgeschoss Nahversorgung

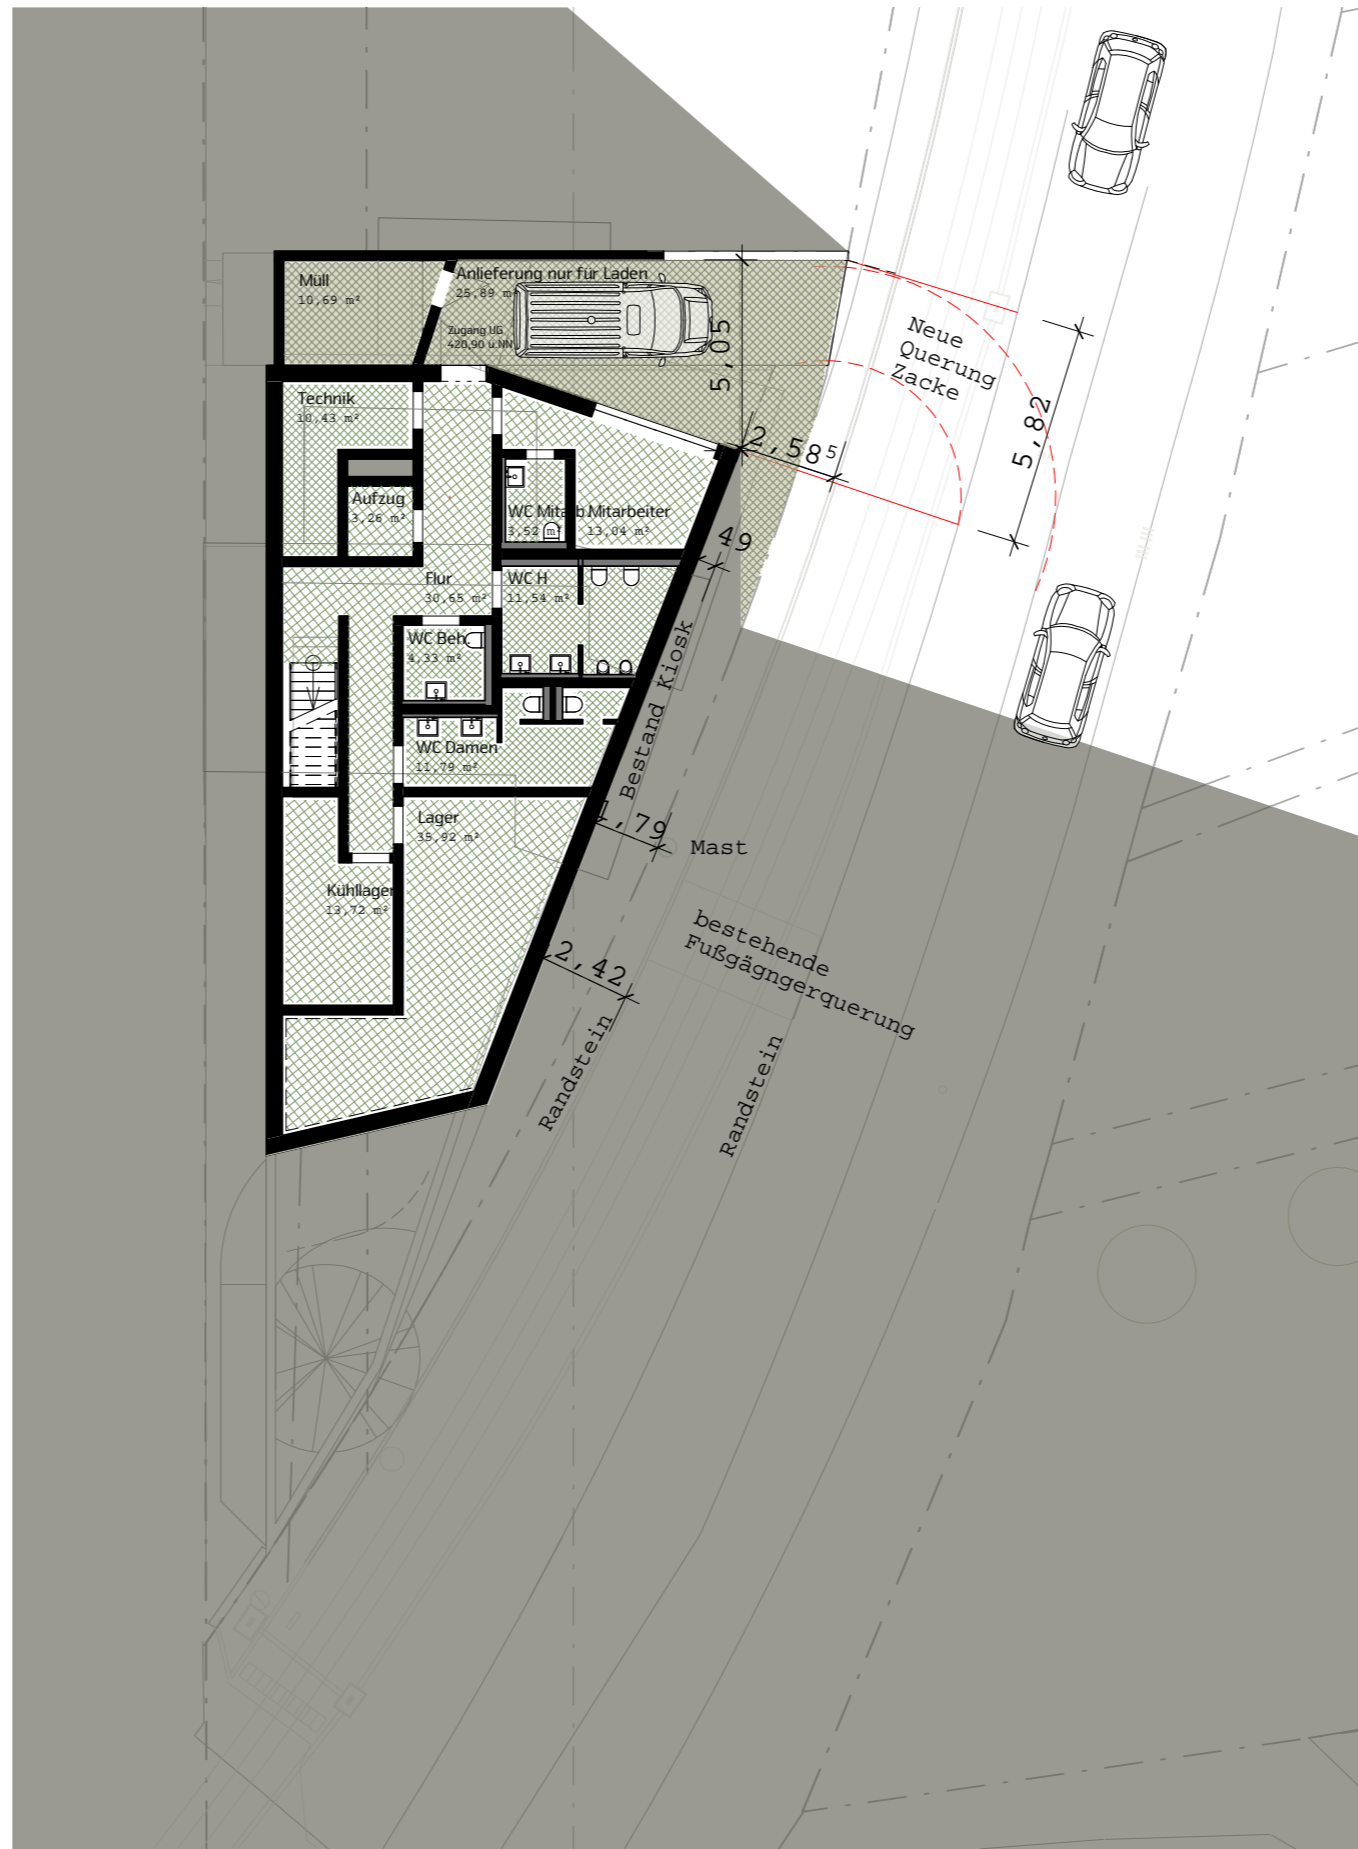

UG Anlieferung

Plan Laden
Sockelgeschoss/UG


Maßstab 1 : 200

Planverfasser **BÜRO STOLL**
FÜR ARCHITEKTUR UND DESIGN
STUTTGARTER STR. 14
73760 OSTFILDERN RUIT
+49 (0)711 504 762 10
+49 (0)711 504 762 11
KONTAKT@BUEROSTOLL.COM


Datum 17.07.19
Gezeichnet -
Geprüft -

Projektnummer
024_04

Plannummer
03

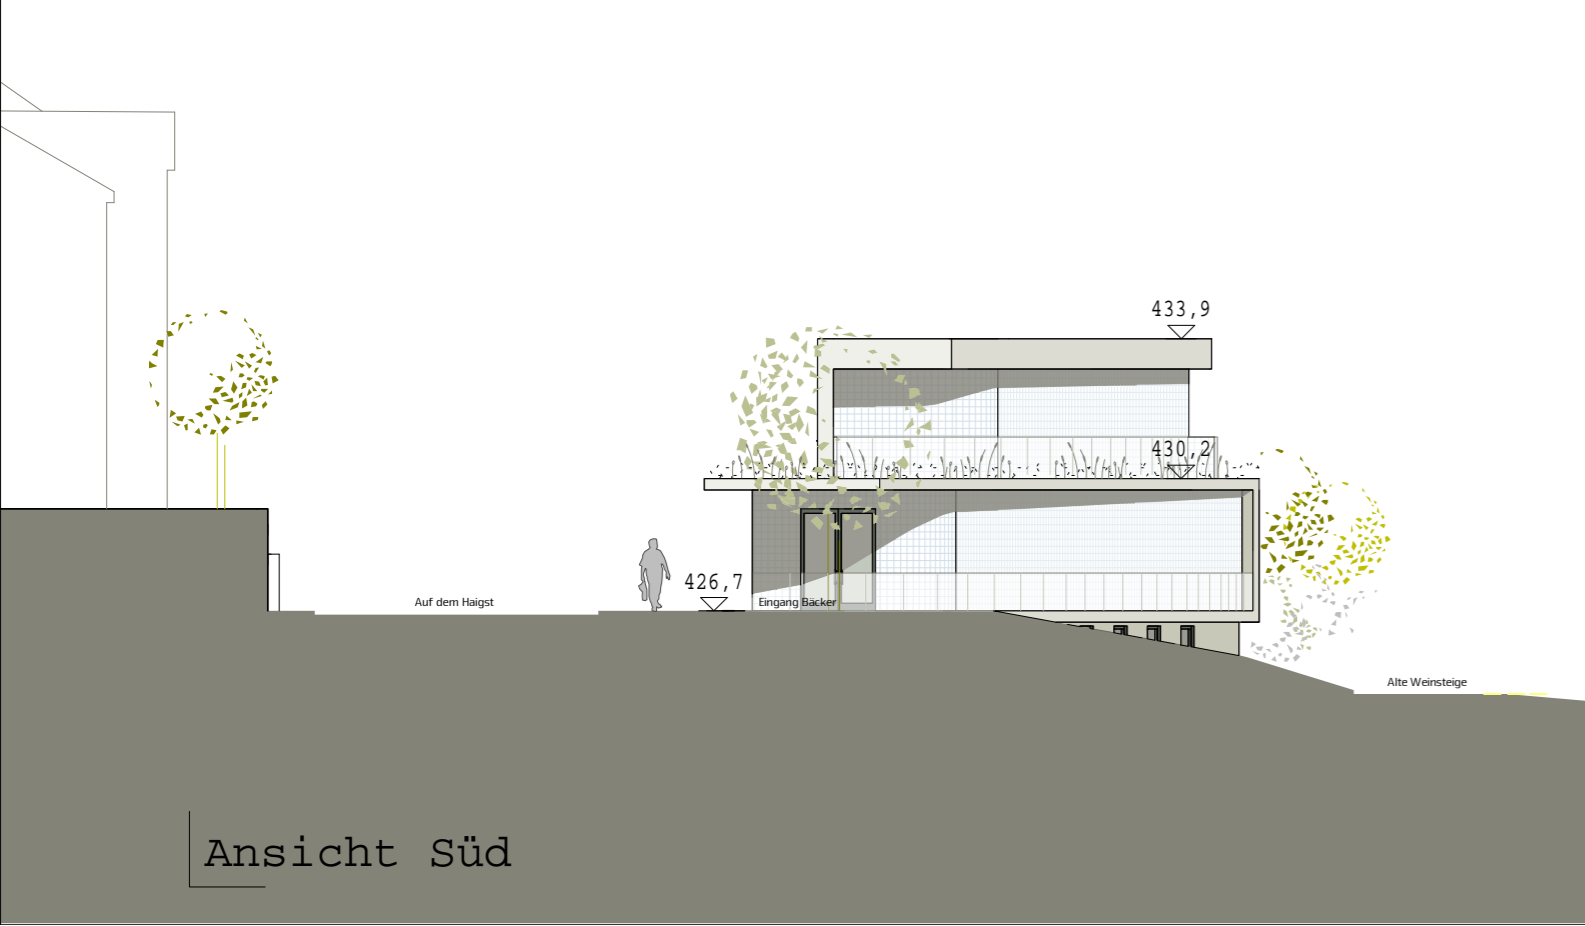

Ansicht Süd

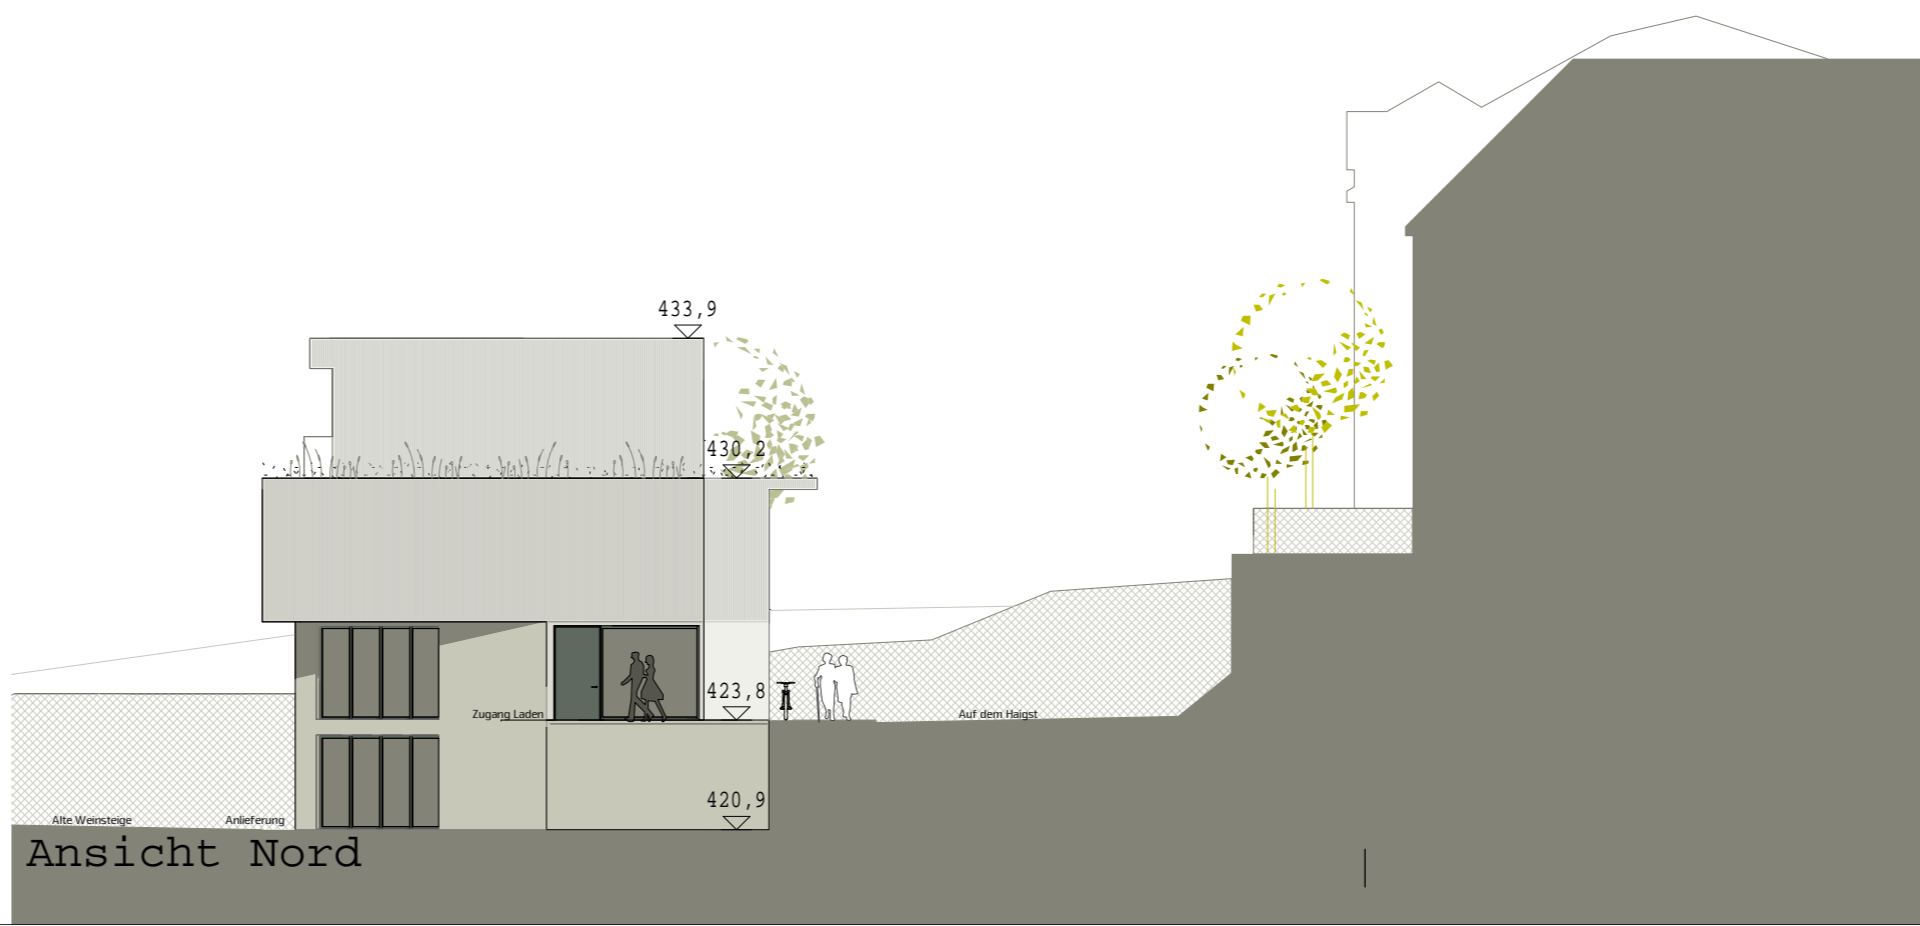

Ansicht Nord