




# Neubau KiTa Anna-Sutter-Platz

# Außenanlagen

<p>Maßstab: <b>1:250</b></p> <p>Blattformat: DIN A4</p>	<p><b>Günter Hermann Architekten</b>          Sophienstraße 17          70178 Stuttgart          email: stuttgart@gharchitekten.de          tel.: 0711 - 60 77 4-0          fax.: 0711 - 60 77 4-44</p>	<p><b>Landeshauptstadt Stuttgart</b>          Vertreten durch Hochbauamt 65          Hauptstätter Straße 65          70178 Stuttgart</p>	<p>Phase: <b>Baubeschluss</b></p> <p>Plannr. (GHA): <b>5A-AA-250</b></p> <p>Plotdatum: 28.02.2023</p>
---	---	--	---

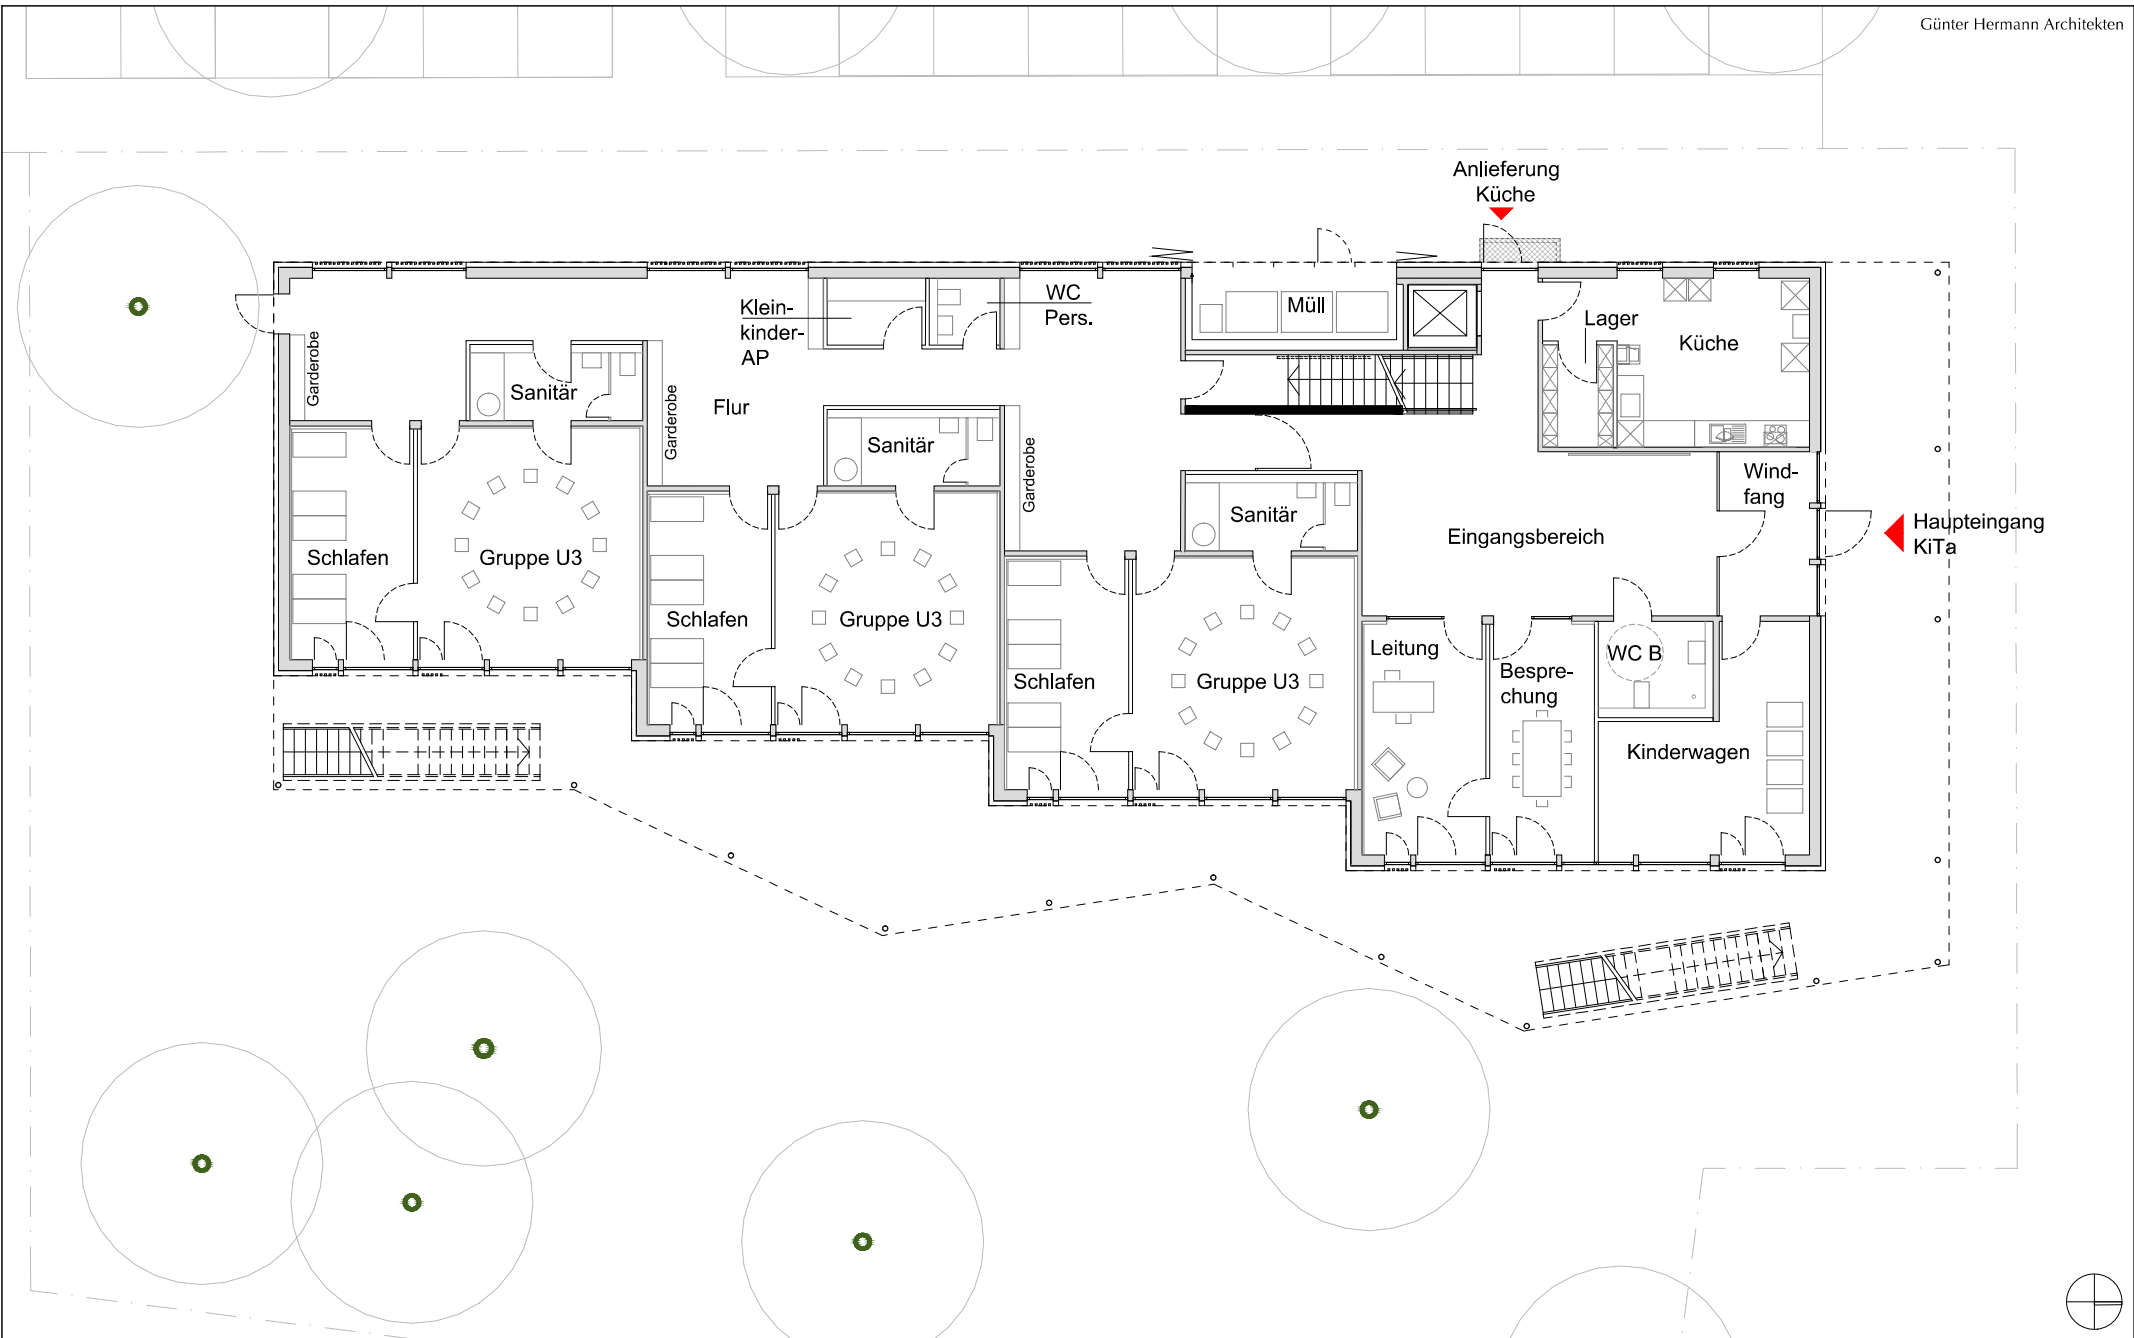


# Neubau KiTa Anna-Sutter-Platz

# Grundriss Erdgeschoss

Maßstab: <b>1:200</b>	<b>Günter Hermann Architekten</b> Sophienstraße 17 70178 Stuttgart email: stuttgart@gharchitekten.de tel.: 0711 - 60 77 4-0 fax.: 0711 - 60 77 4-44	<b>Landeshauptstadt Stuttgart</b> Vertreten durch Hochbauamt 65 Hauptstätter Straße 65 70178 Stuttgart	Phase: <b>Baubeschluss</b>	Plannr. (GHA): <b>5A-E-0-200</b> Plottedatum: 28.02.2023
--------------------------	--	---	-------------------------------	--




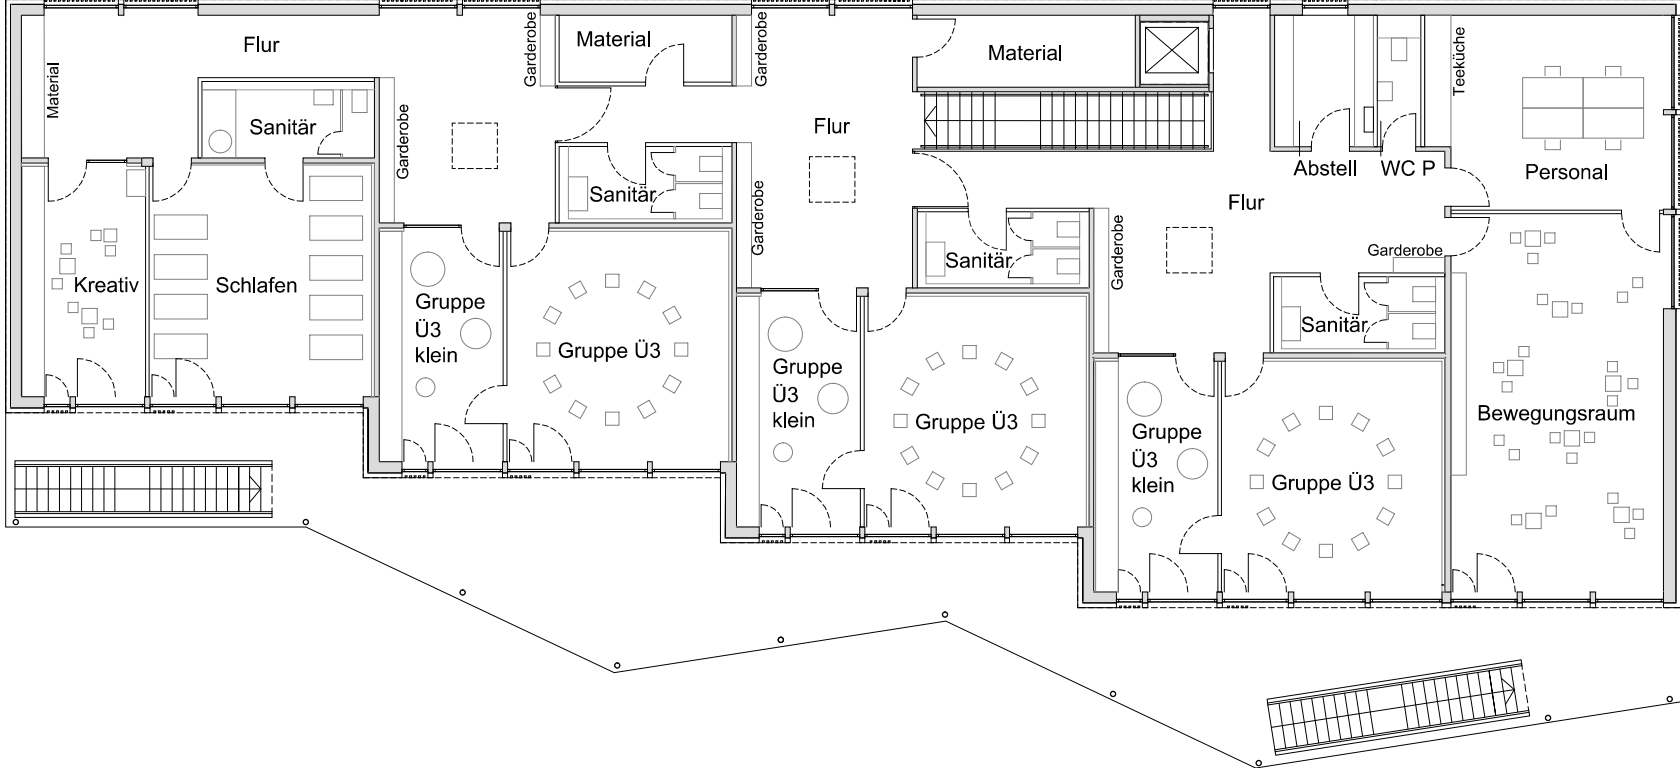

**Neubau KiTa Anna-Sutter-Platz**

**Grundriss Obergeschoss**


Maßstab: <b>1:200</b>	<b>Günter Hermann Architekten</b> Sophienstraße 17 70178 Stuttgart email: stuttgart@gharchitekten.de tel.: 0711 - 60 77 4-0 fax.: 0711 - 60 77 4-44	<b>Landeshauptstadt Stuttgart</b> Vertreten durch Hochbauamt 65 Hauptstätter Straße 65 70178 Stuttgart	Phase: <b>Baubeschluss</b>	Plannr. (GHA): <b>5A-E+1-200</b> Plottedatum: 28.02.2023
--------------------------	--	---	-------------------------------	--

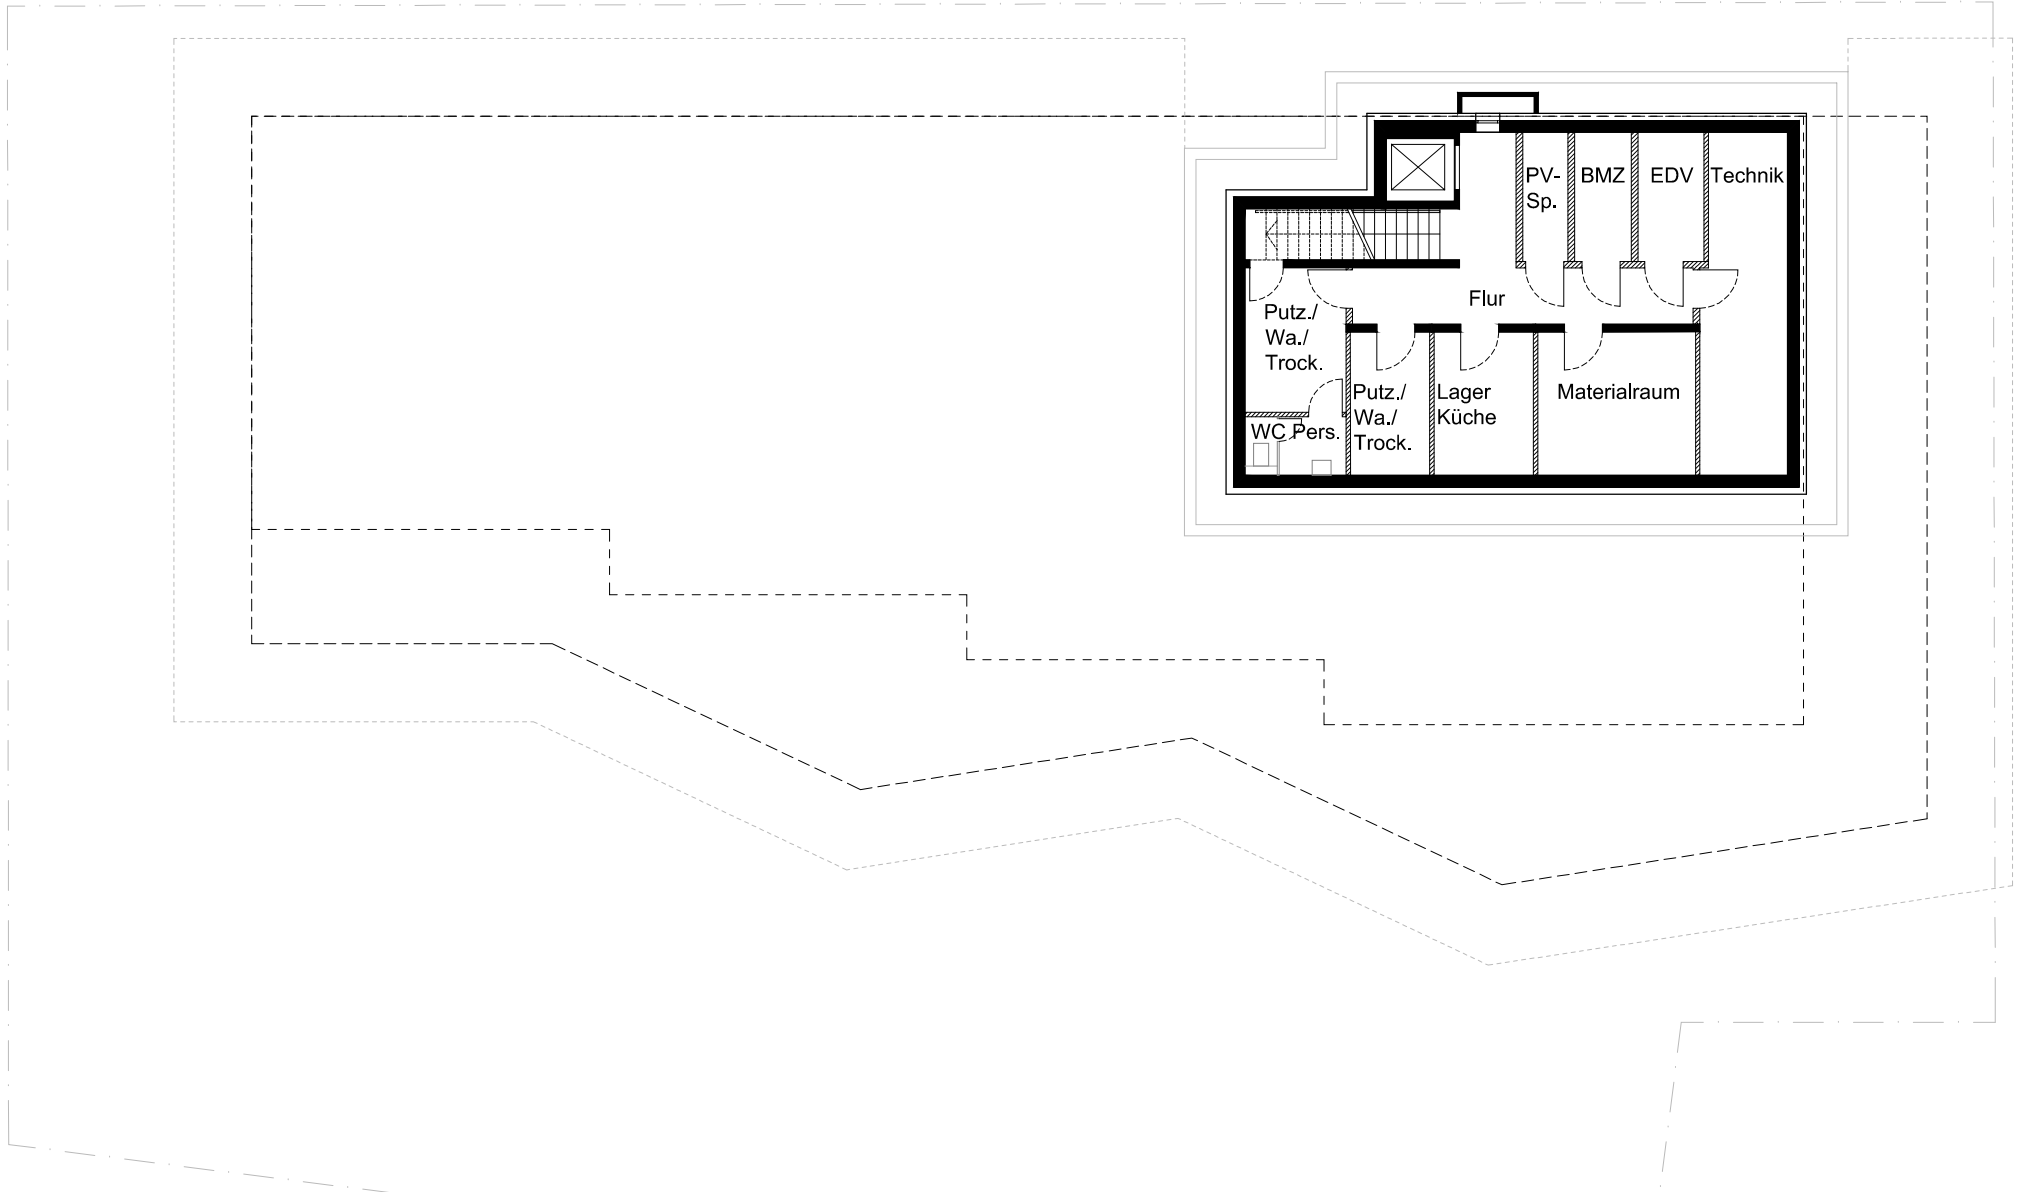

# Neubau KiTa Anna-Sutter-Platz

# Grundriss Untergeschoss

<p>Maßstab: <b>1:200</b></p>	<p>Günter Hermann Architekten                  Sophienstraße 17                  70178 Stuttgart                  email: stuttgart@gharchitekten.de                  tel.: 0711 - 60 77 4-0                  fax.: 0711 - 60 77 4-44</p>	<p>Landeshauptstadt Stuttgart                  Vertreten durch Hochbauamt 65                  Hauptstätter Straße 65                  70178 Stuttgart</p>	<p>Phase: <b>Baubeschluss</b></p>	<p>Plannr. (GHA): <b>5A-E-1-200</b></p> <p>Plotdatum: 28.02.2023</p>
----------------------------------	--	---	---------------------------------------	--

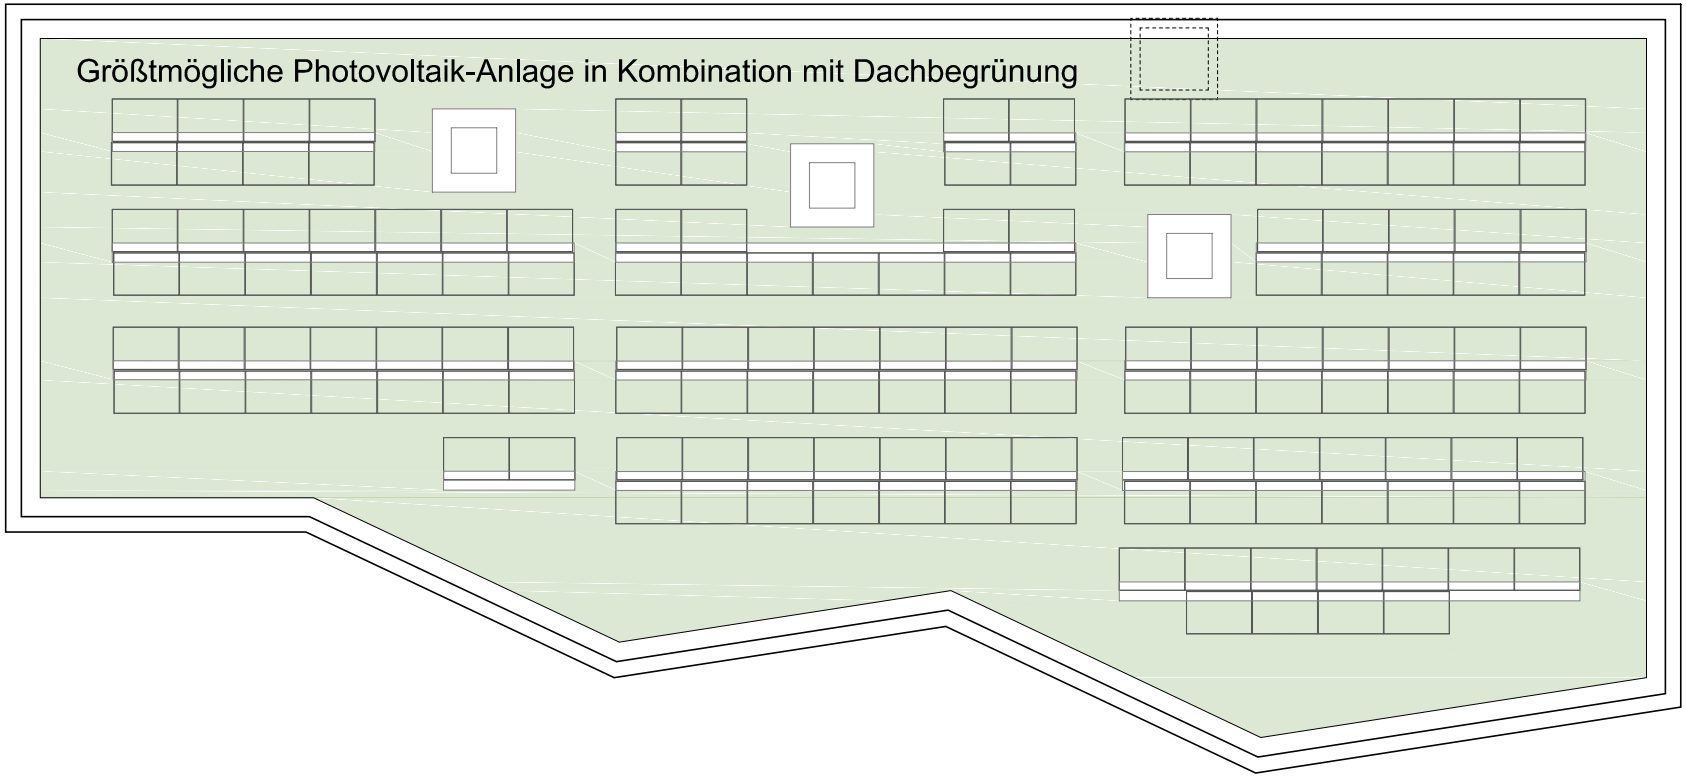


Größtmögliche Photovoltaik-Anlage in Kombination mit Dachbegrünung




Neubau KiTa Anna-Sutter-Platz

Dachaufsicht

Maßstab: <b>1:200</b>	Günter Hermann Architekten Sophienstraße 17 70178 Stuttgart email: stuttgart@gharchitekten.de tel.: 0711 - 60 77 4-0 fax.: 0711 - 60 77 4-44	Landeshauptstadt Stuttgart Vertreten durch Hochbauamt 65 Hauptstätter Straße 65 70178 Stuttgart	Phase: <b>Baubeschluss</b>	Plannr. (GHA): <b>5A-DA-200</b>
Blattformat: DIN A4				Plotdatum: 28.02.2023

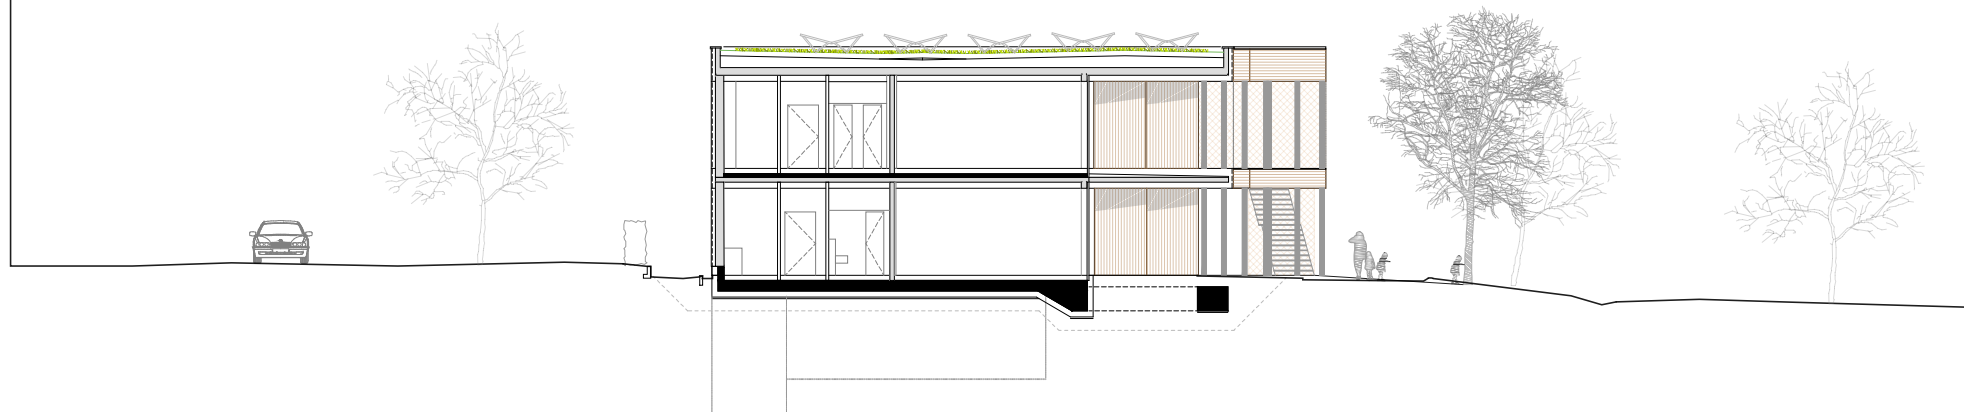

Querschnitt

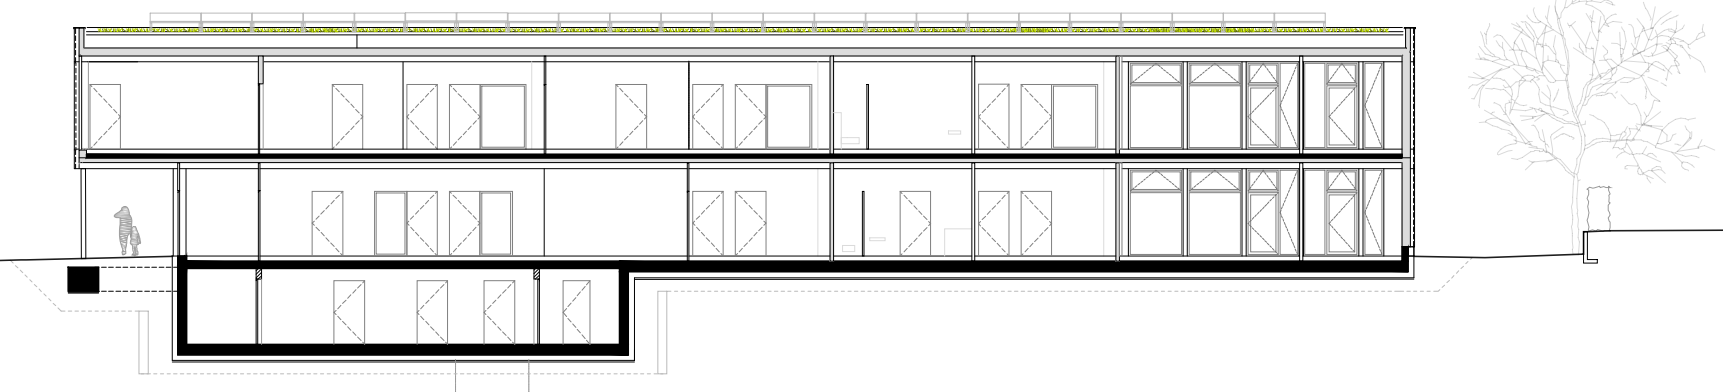

Längsschnitt

## Neubau KiTa Anna-Sutter-Platz

Maßstab:

1:250

Günter Hermann Architekten

Sophienstraße 17  
70178 Stuttgart

email: stuttgart@gharchitekten.de  
tel.: 0711 - 60 77 4-0  
fax.: 0711 - 60 77 4-44

Landeshauptstadt Stuttgart

Vertreten durch Hochbauamt 65  
Hauptstätter Straße 65  
70178 Stuttgart

Phase:


Baubeschluss

Plannr. (GHA):

5A-S-250


Blattformat: DIN A4

Plotdatum: 28.02.2023

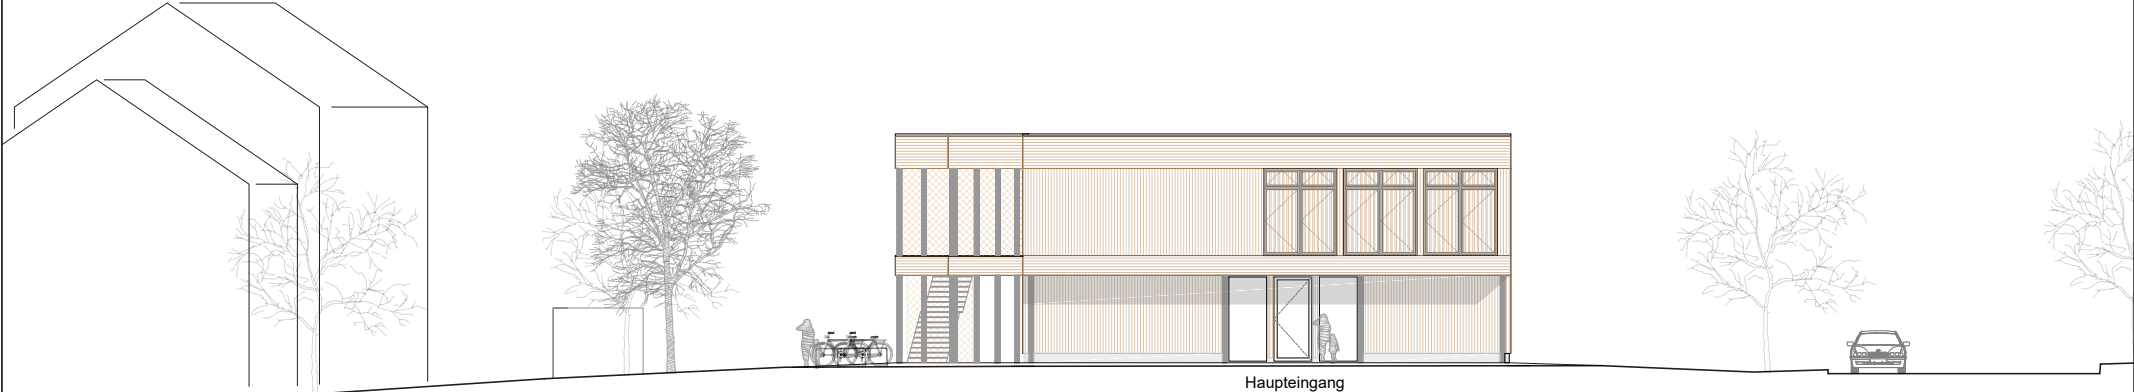

Haupteingang

Nord

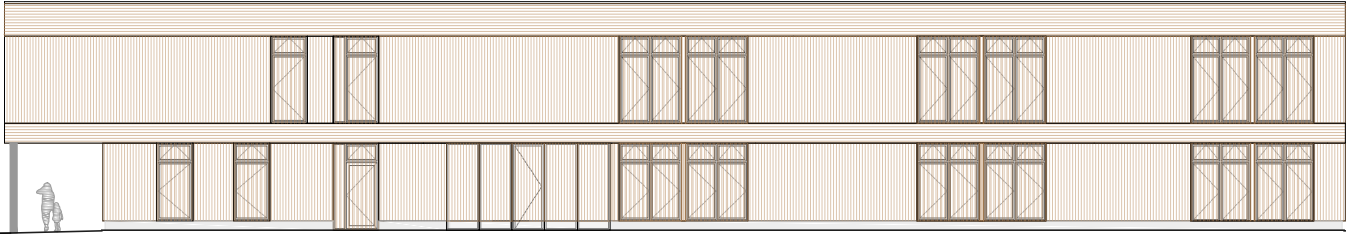


West


# Neubau KiTa Anna-Sutter-Platz

# Ansichten N+W

Maßstab: <b>1:250</b>	<b>Günter Hermann Architekten</b> Sophienstraße 17 70178 Stuttgart email: stuttgart@gharchitekten.de tel.: 0711 - 60 77 4-0 fax.: 0711 - 60 77 4-44	<b>Landeshauptstadt Stuttgart</b> Vertreten durch Hochbauamt 65 Hauptstätter Straße 65 70178 Stuttgart	Phase: <b>Baubeschluss</b>	Plannr. (GHA): <b>5A-A-NW-250</b> Plotdatum: 28.02.2023
--------------------------	--	---	-------------------------------	---

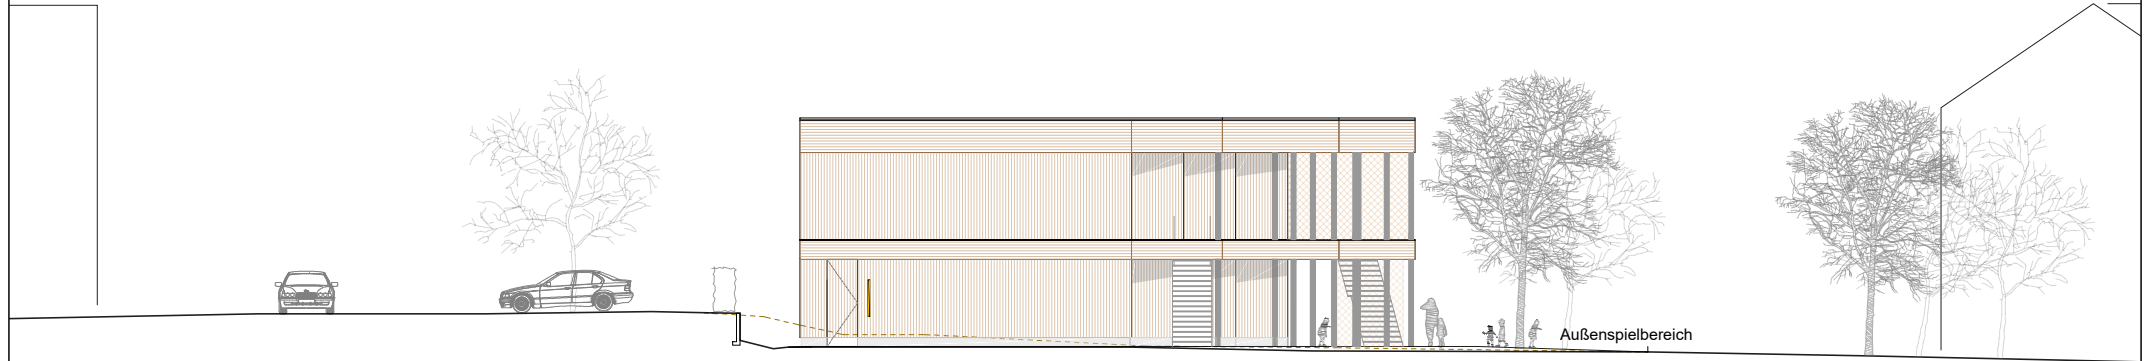

Süd

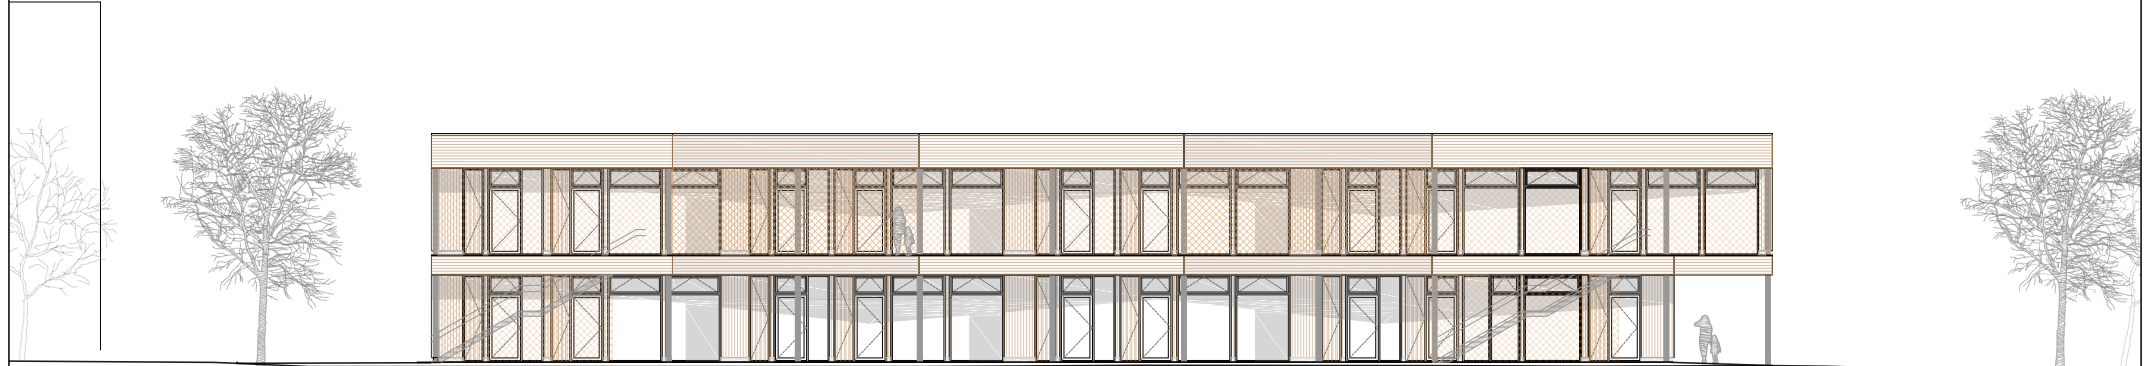

Ost

# Neubau KiTa Anna-Sutter-Platz

# Ansichten S+O

Maßstab: <b>1:250</b>	<b>Günter Hermann Architekten</b> Sophienstraße 17 70178 Stuttgart email: stuttgart@gharchitekten.de tel.: 0711 - 60 77 4-0 fax.: 0711 - 60 77 4-44	<b>Landeshauptstadt Stuttgart</b> Vertreten durch Hochbauamt 65 Hauptstätter Straße 65 70178 Stuttgart	Phase: <b>Baubeschluss</b>	Plannr. (GHA): <b>5A-A-SO-250</b> Plottedatum: 28.02.2023
--------------------------	--	---	-------------------------------	---