


# Anlage 2

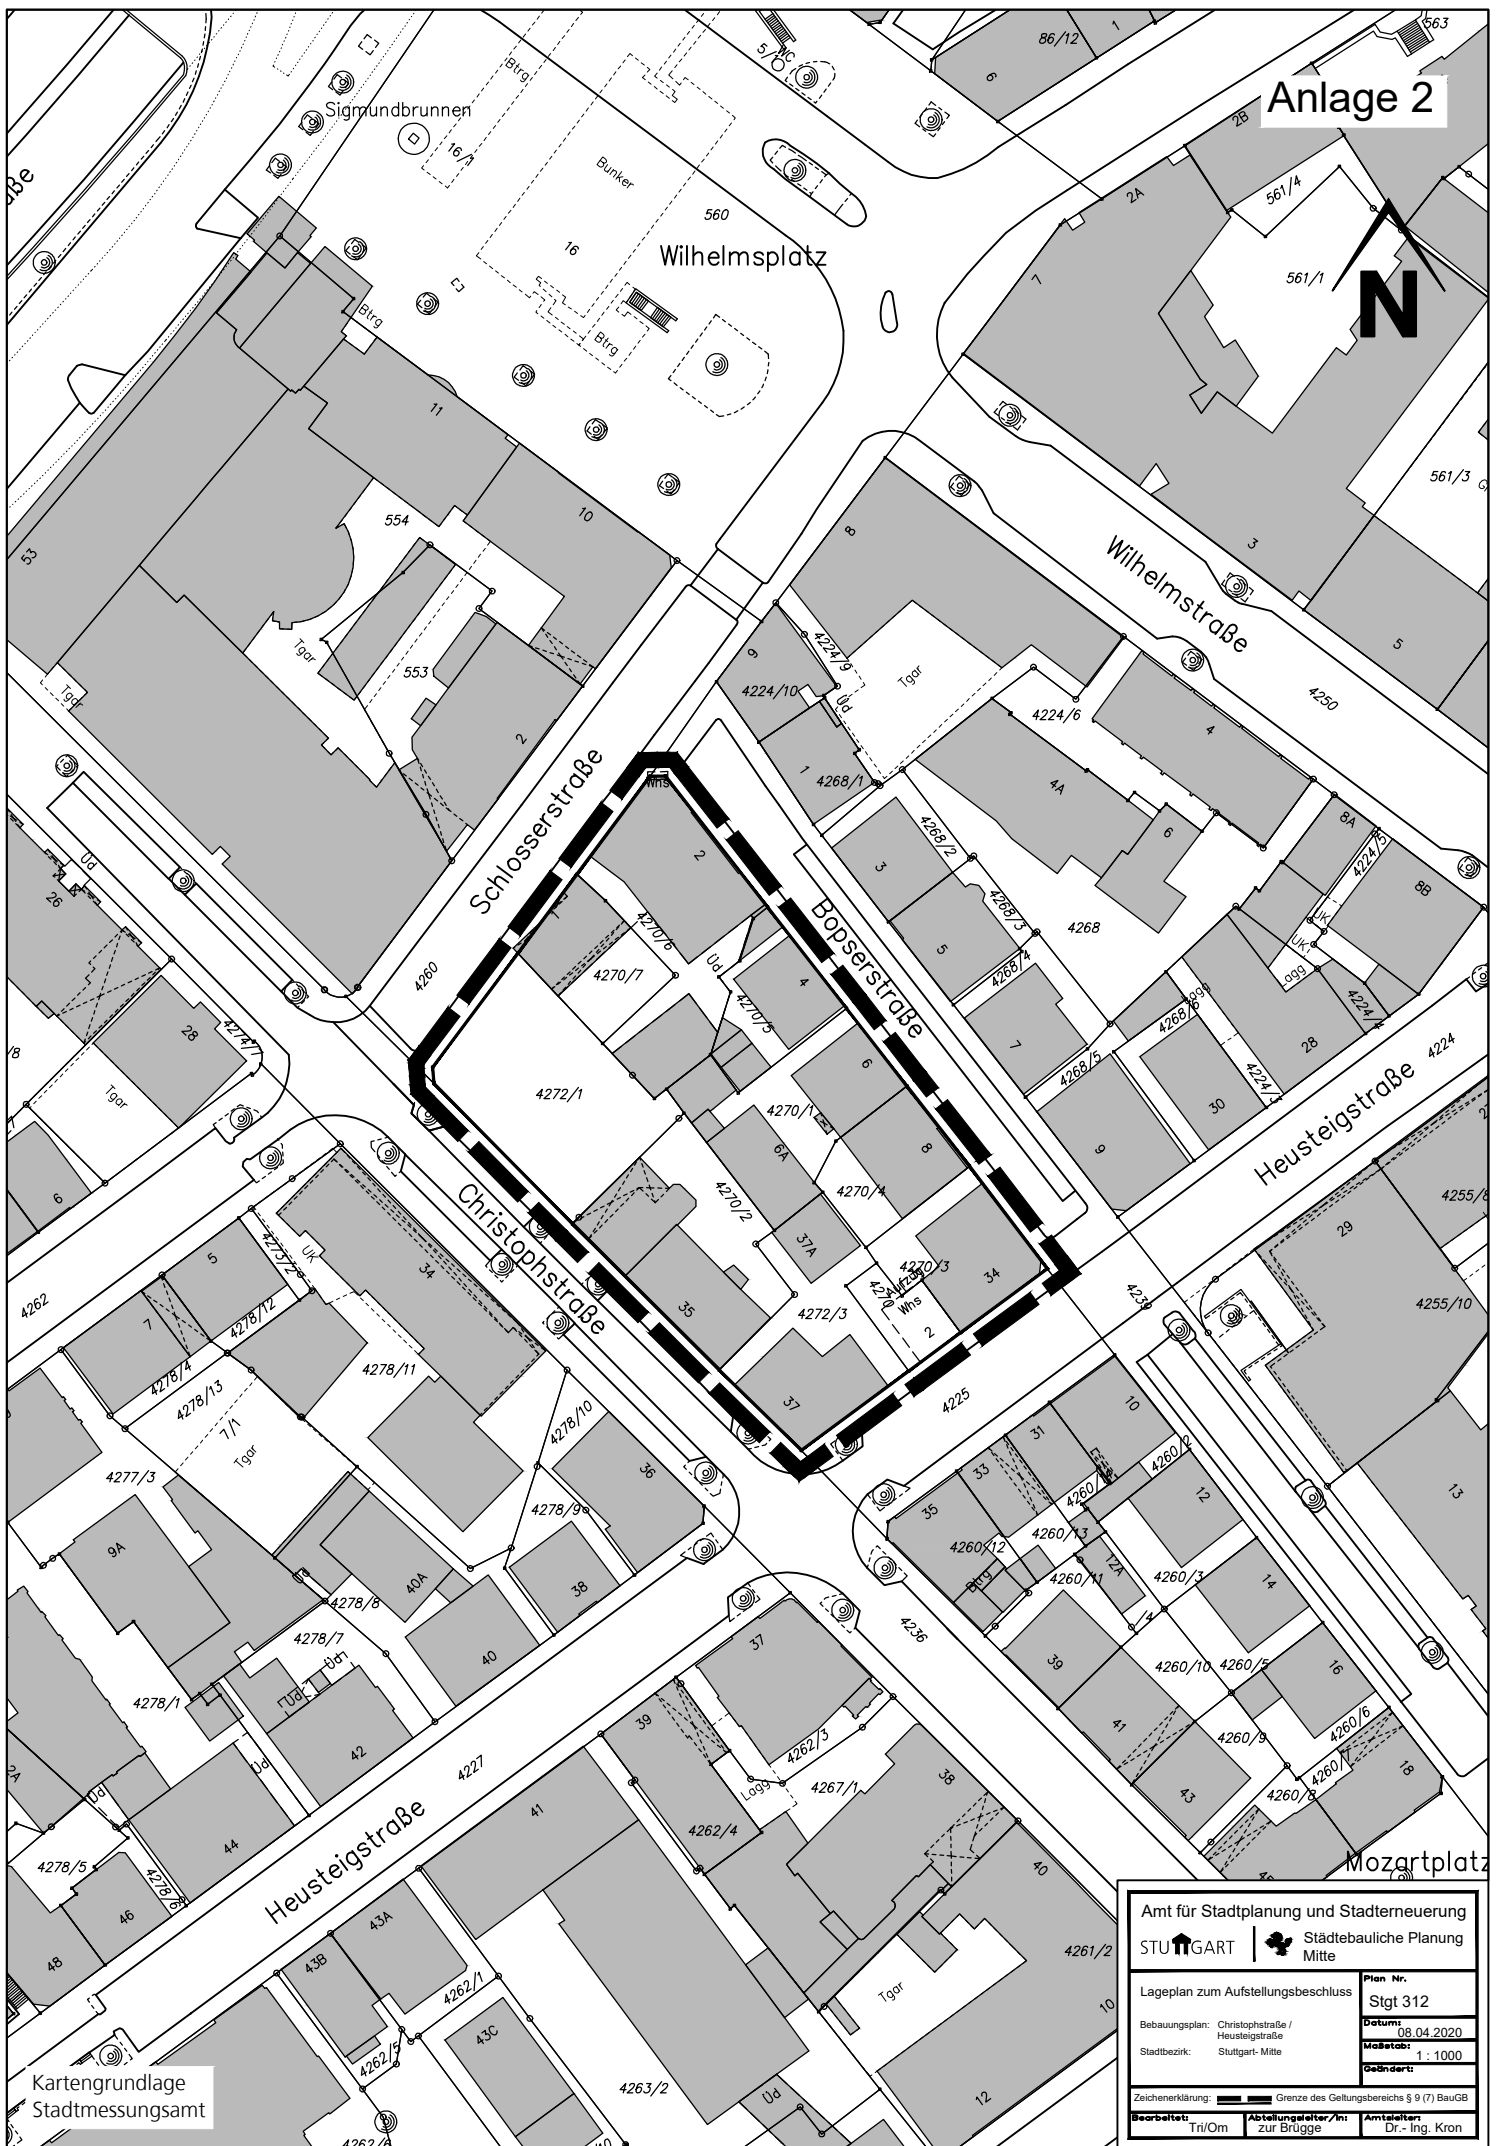

Kartengrundlage  
Stadtmessungsamt

Amt für Stadtplanung und Stadterneuerung STUTTGART   Städtebauliche Planung Mitte		
Lageplan zum Aufstellungsbeschluss	Plan Nr. Stgt 312	
Bebauungsplan: Christophstraße / Heusteigstraße	Datum: 08.04.2020	
Stadtbezirk: Stuttgart-Mitte	Maßstab: 1 : 1000	
Gebühdert:		
Zeichenerklärung:  Grenze des Geltungsbereichs § 9 (7) BauGB		
Bearbeitet: Tri/Om	Abteilungsführer/in: zur Brügge	Amtleiter: Dr.-Ing. Kron