


Anlage 1

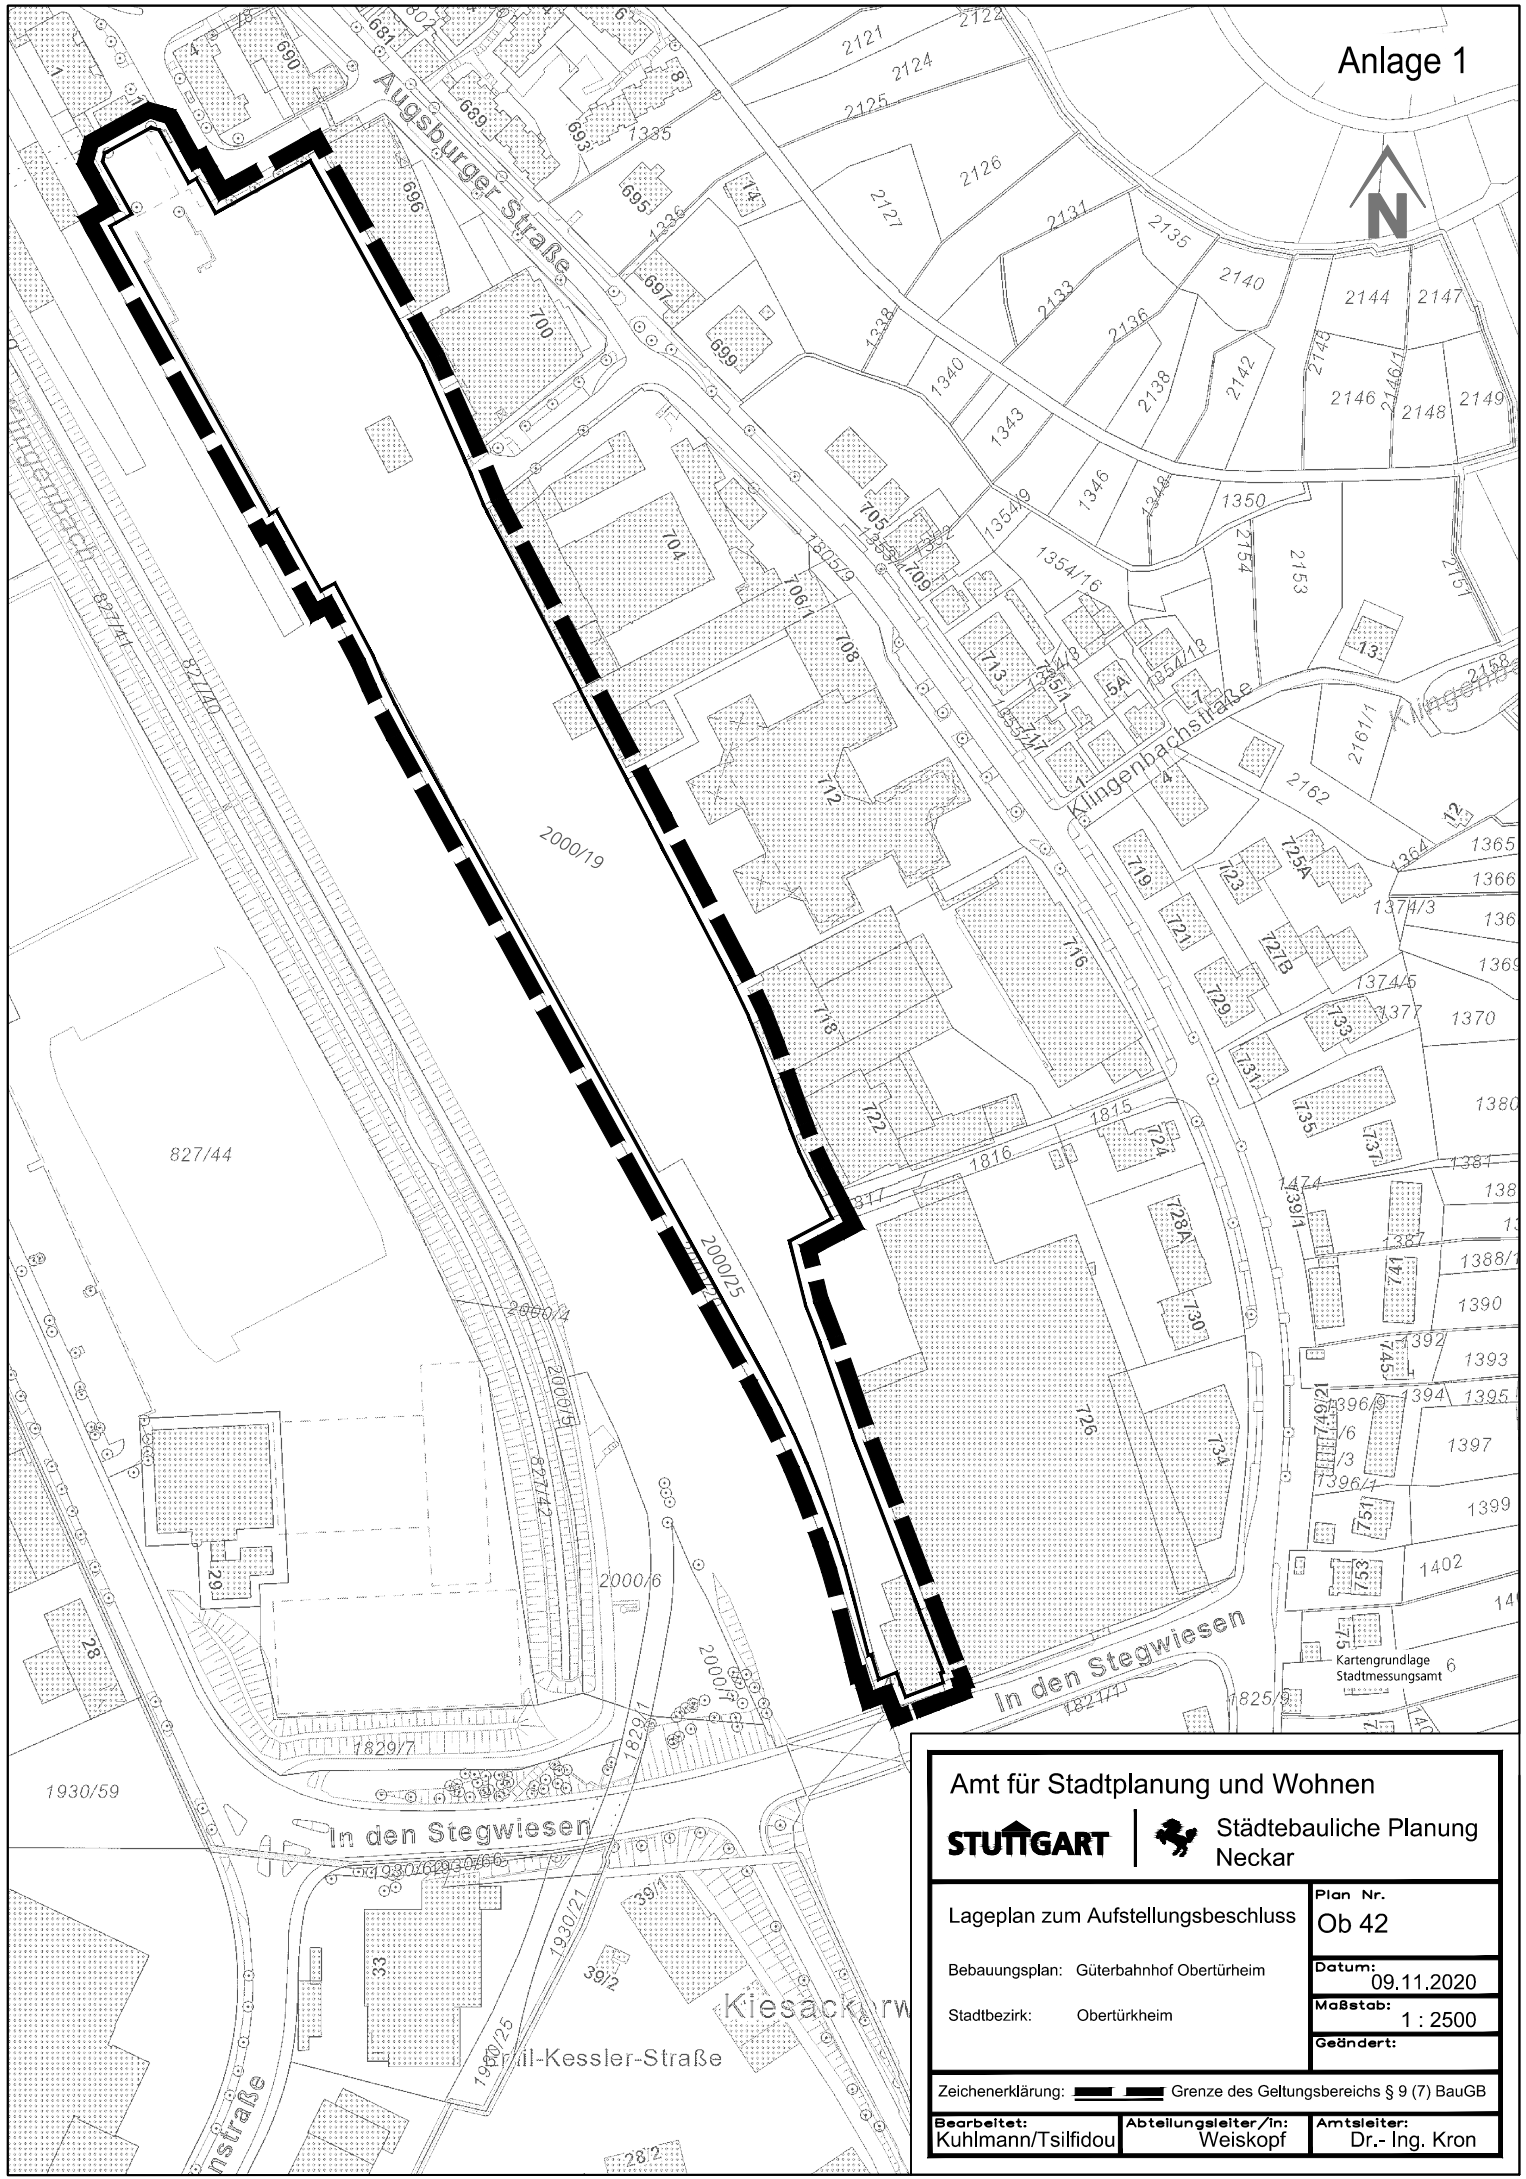

Amt für Stadtplanung und Wohnen

STUTTGART



Städtebauliche Planung
Neckar

Lageplan zum Aufstellungsbeschluss

Bebauungsplan: Güterbahnhof Obertürkheim

Stadtbezirk: Obertürkheim


Plan Nr.

Ob 42

Datum:
09.11.2020

Maßstab:
1 : 2500

Gedñndert:

Zeichenerklärung:  Grenze des Geltungsbereichs § 9 (7) BauGB

Bearbeitet:

Kuhlmann/Tsilfidou

Abteilungsleiter/In:

Weiskopf

Amtsleiter:

Dr.- Ing. Kron