


Anlage 2

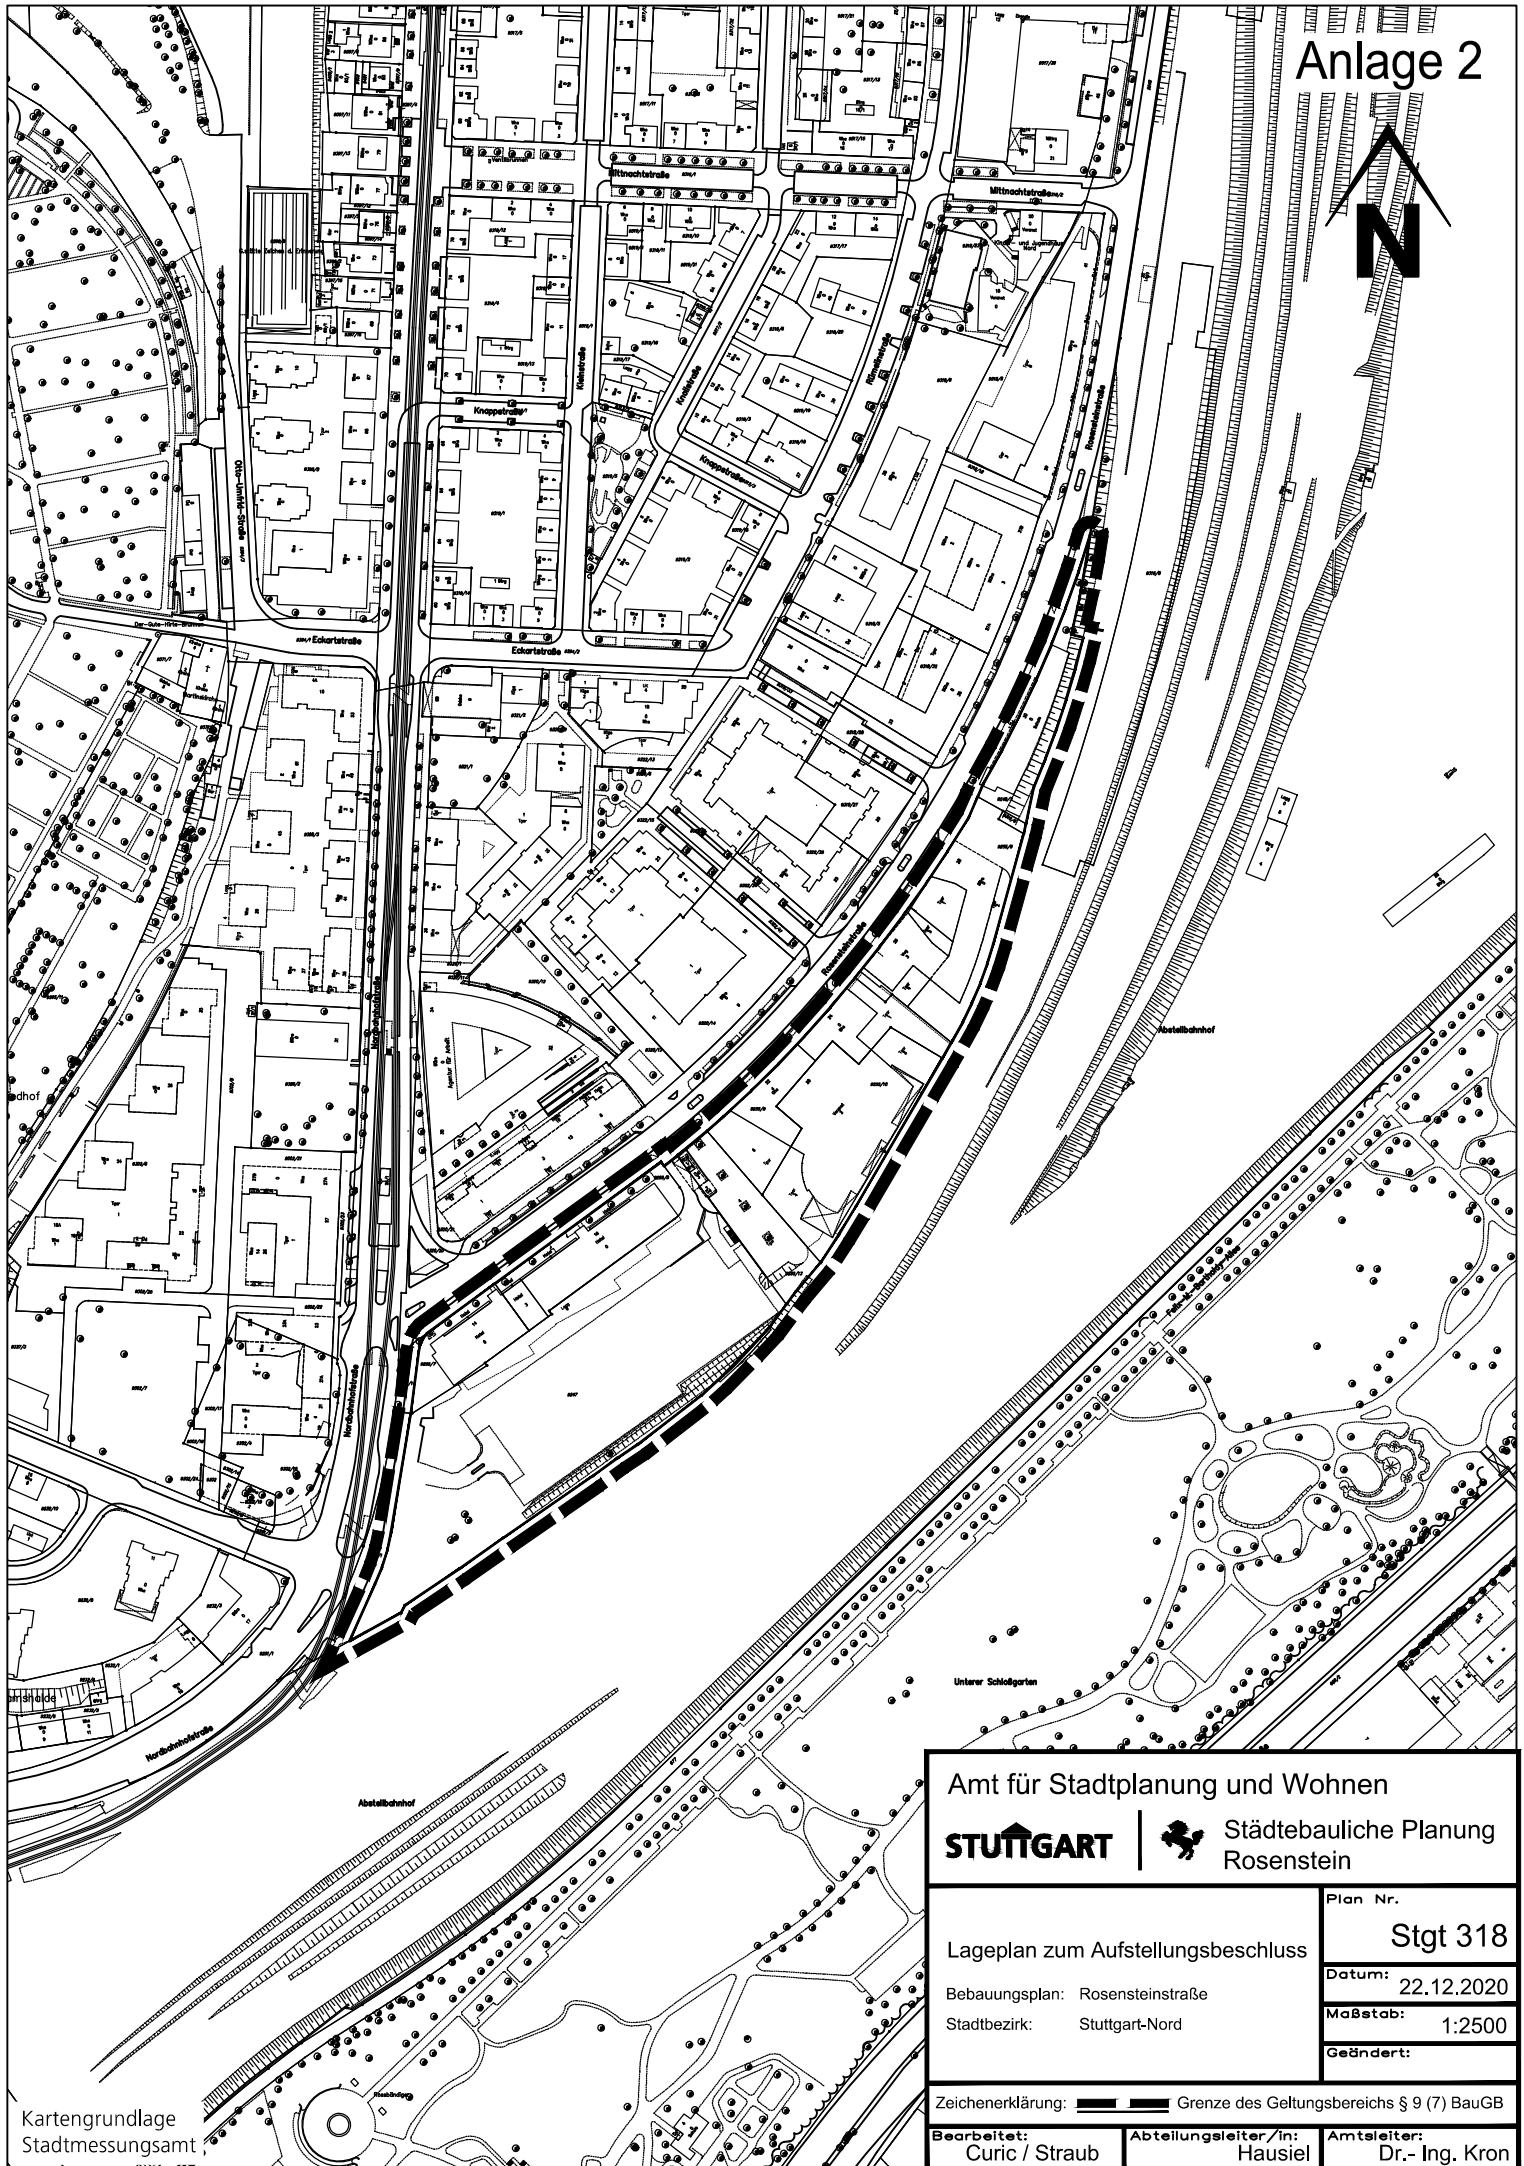

Kartengrundlage
Stadtmessungsamt

Amt für Stadtplanung und Wohnen

STUTTGART



Städtebauliche Planung
Rosenstein

Lageplan zum Aufstellungsbeschluss

Bebauungsplan: Rosensteinstraße

Stadtbezirk: Stuttgart-Nord


Plan Nr.

Stgt 318

Datum: 22.12.2020

Maßstab: 1:2500

Geändert:

Zeichenerklärung:  Grenze des Geltungsbereichs § 9 (7) BauGB

Bearbeitet:
Curic / Straub

Abteilungsleiter/in:
Hausiel

Amtsleiter:
Dr.- Ing. Kron