


Fanny- Leicht- Park

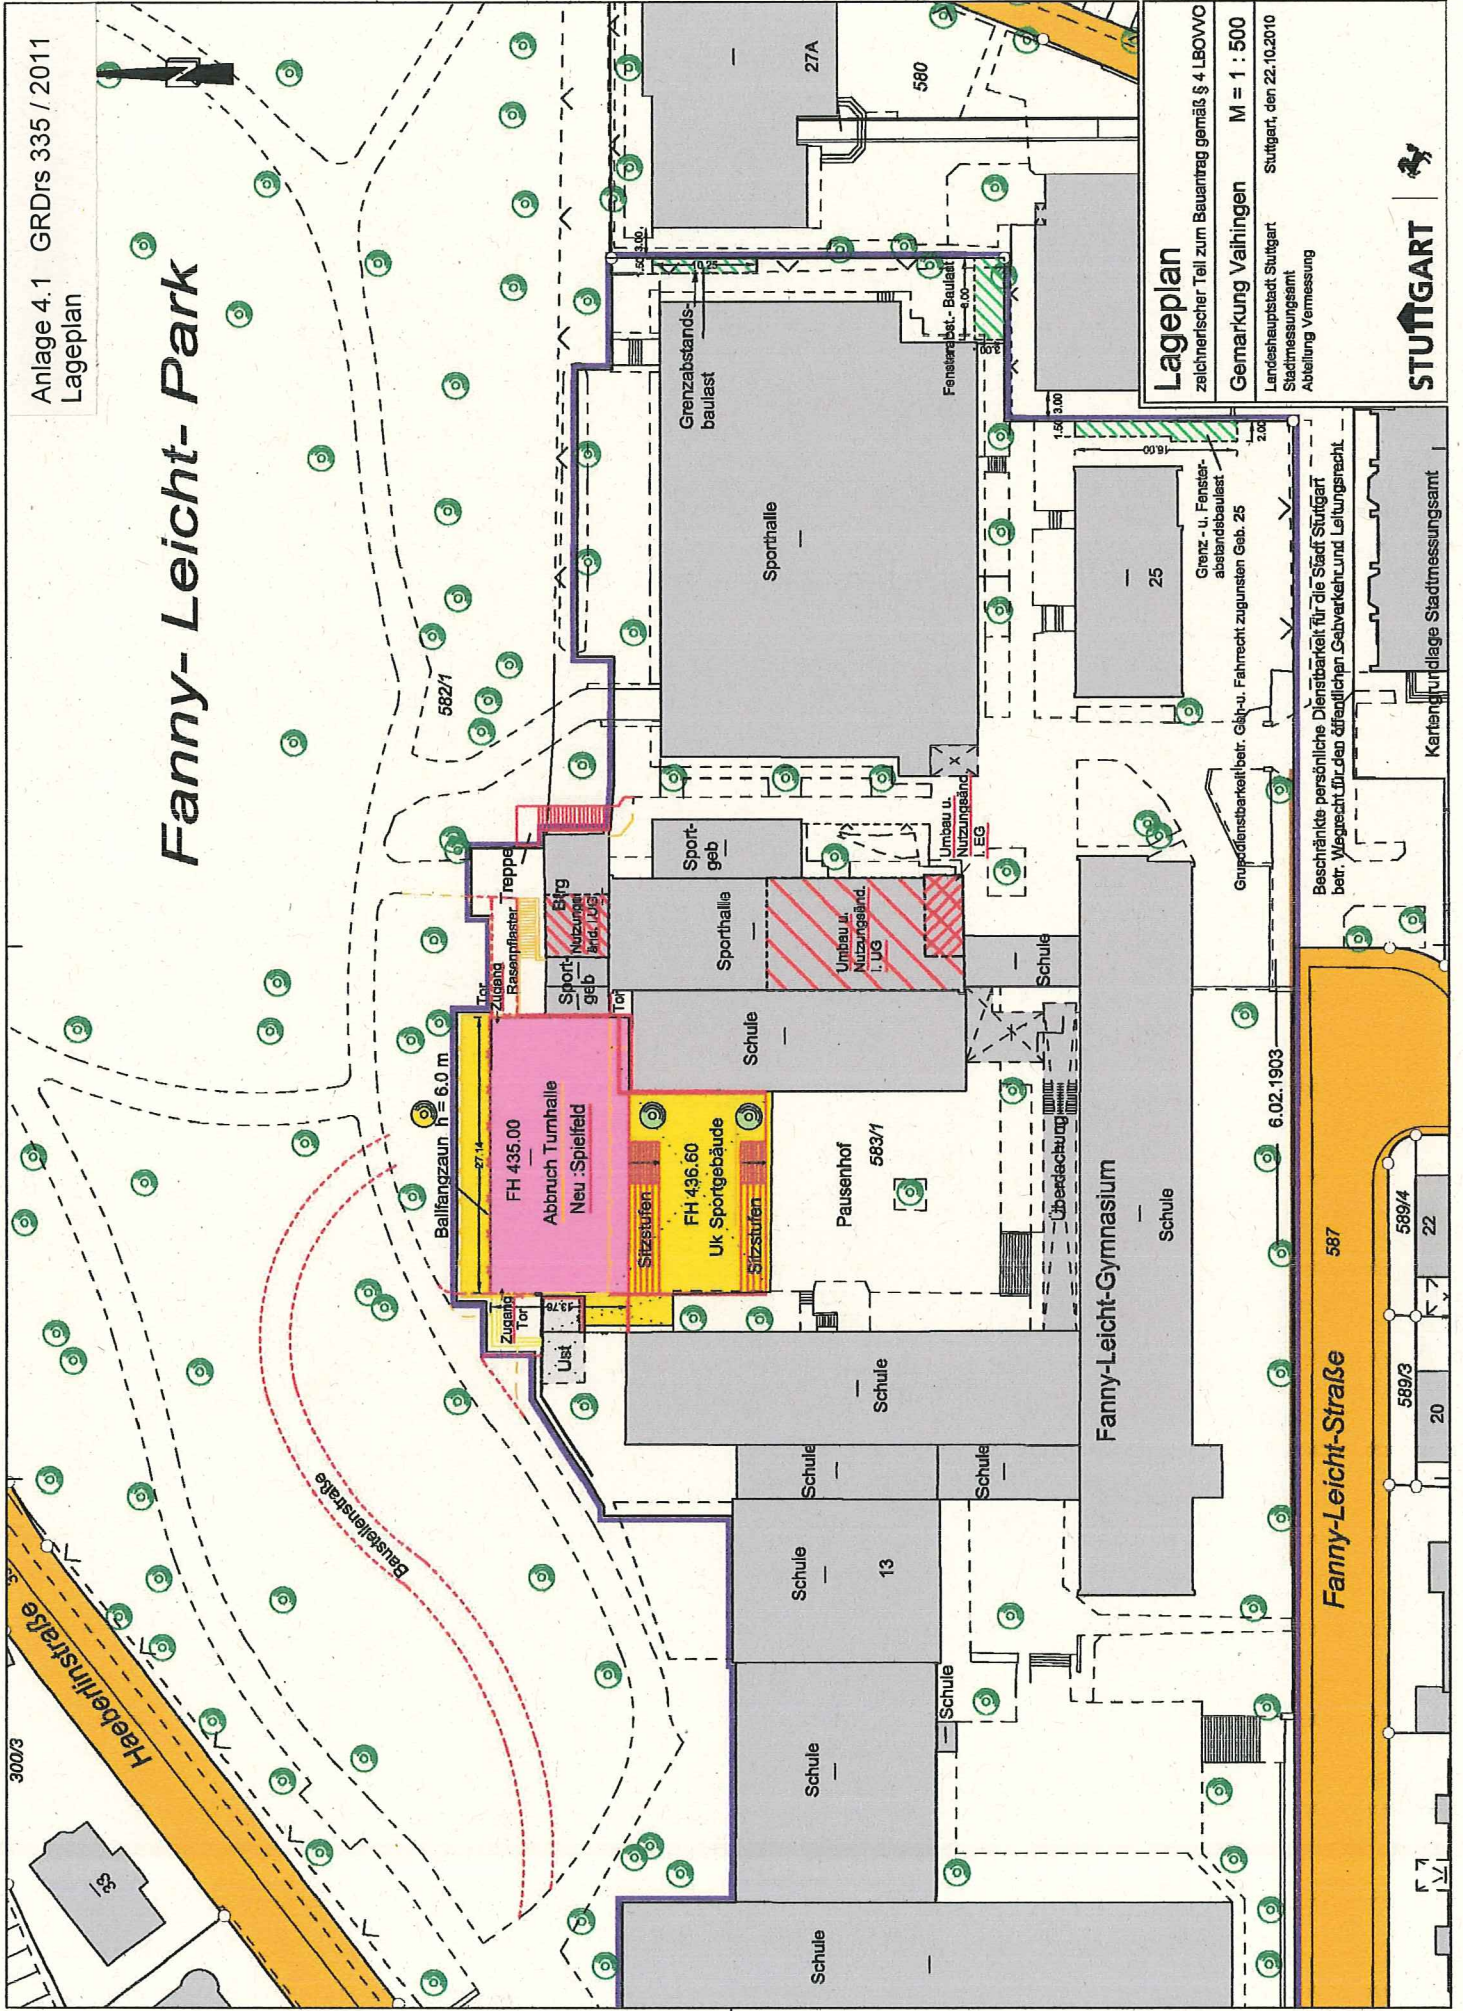

Lageplan
zeichnerischer Teil zum Bauantrag gemäß § 4 LBOWVO
Gemarkung Vaihingen M = 1 : 500
Landeshauptstadt Stuttgart
Stadtmessungsamt
Abteilung Vermessung
Stuttgart, den 22.10.2010

STUTTGART

Beschränkte persönliche Dienstbarkeit für die Stadt Stuttgart
betr. Wegerecht über den öffentlichen Gehwegverkehr und Leitungsrecht

Kartengrundlage Stadtmessungsamt

Fanny-Leicht-Straße 587

589/3 20
589/4 22

3000/3

38

6.02.1903

13


583/1

27A



580

7

7

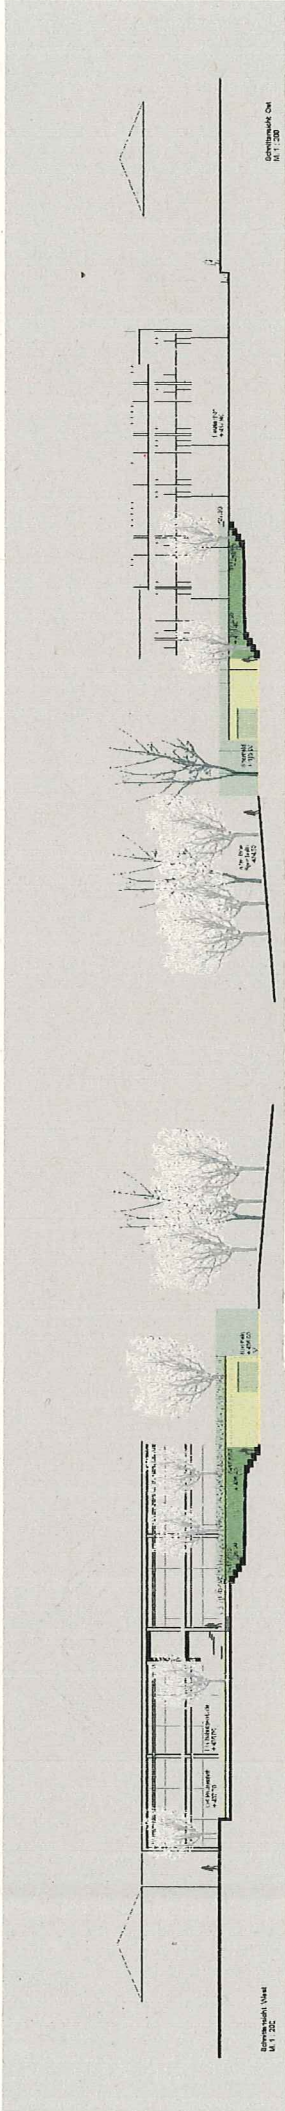


Geländeschnitte durch den Innenhof

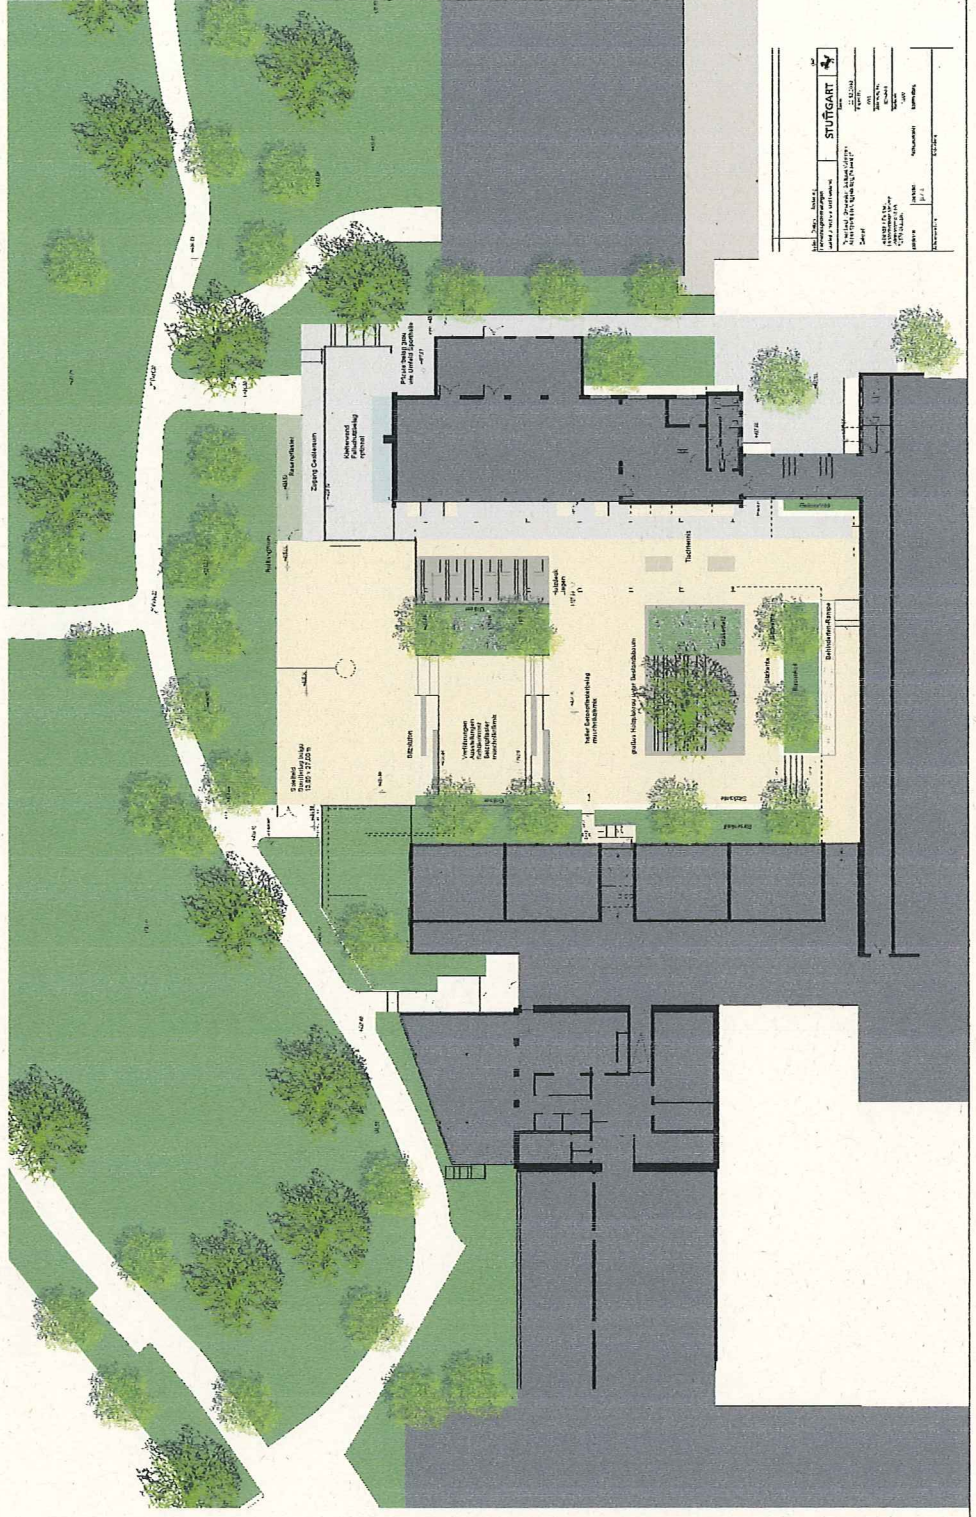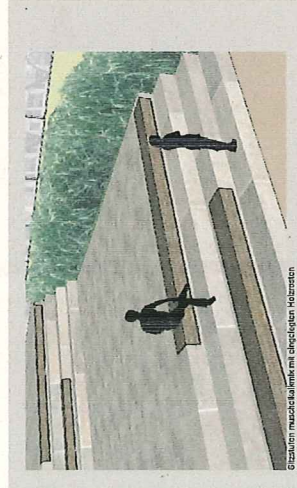

STUTTGART		STUTTGART	
PLANNING	DATE	NO. OF SHEETS	SHEET NO.
CLIENT	DATE	NO. OF SHEETS	SHEET NO.
DRAWN	DATE	NO. OF SHEETS	SHEET NO.
CHECKED	DATE	NO. OF SHEETS	SHEET NO.
APPROVED	DATE	NO. OF SHEETS	SHEET NO.

Neugestaltung nach Abriss der Turnhalle

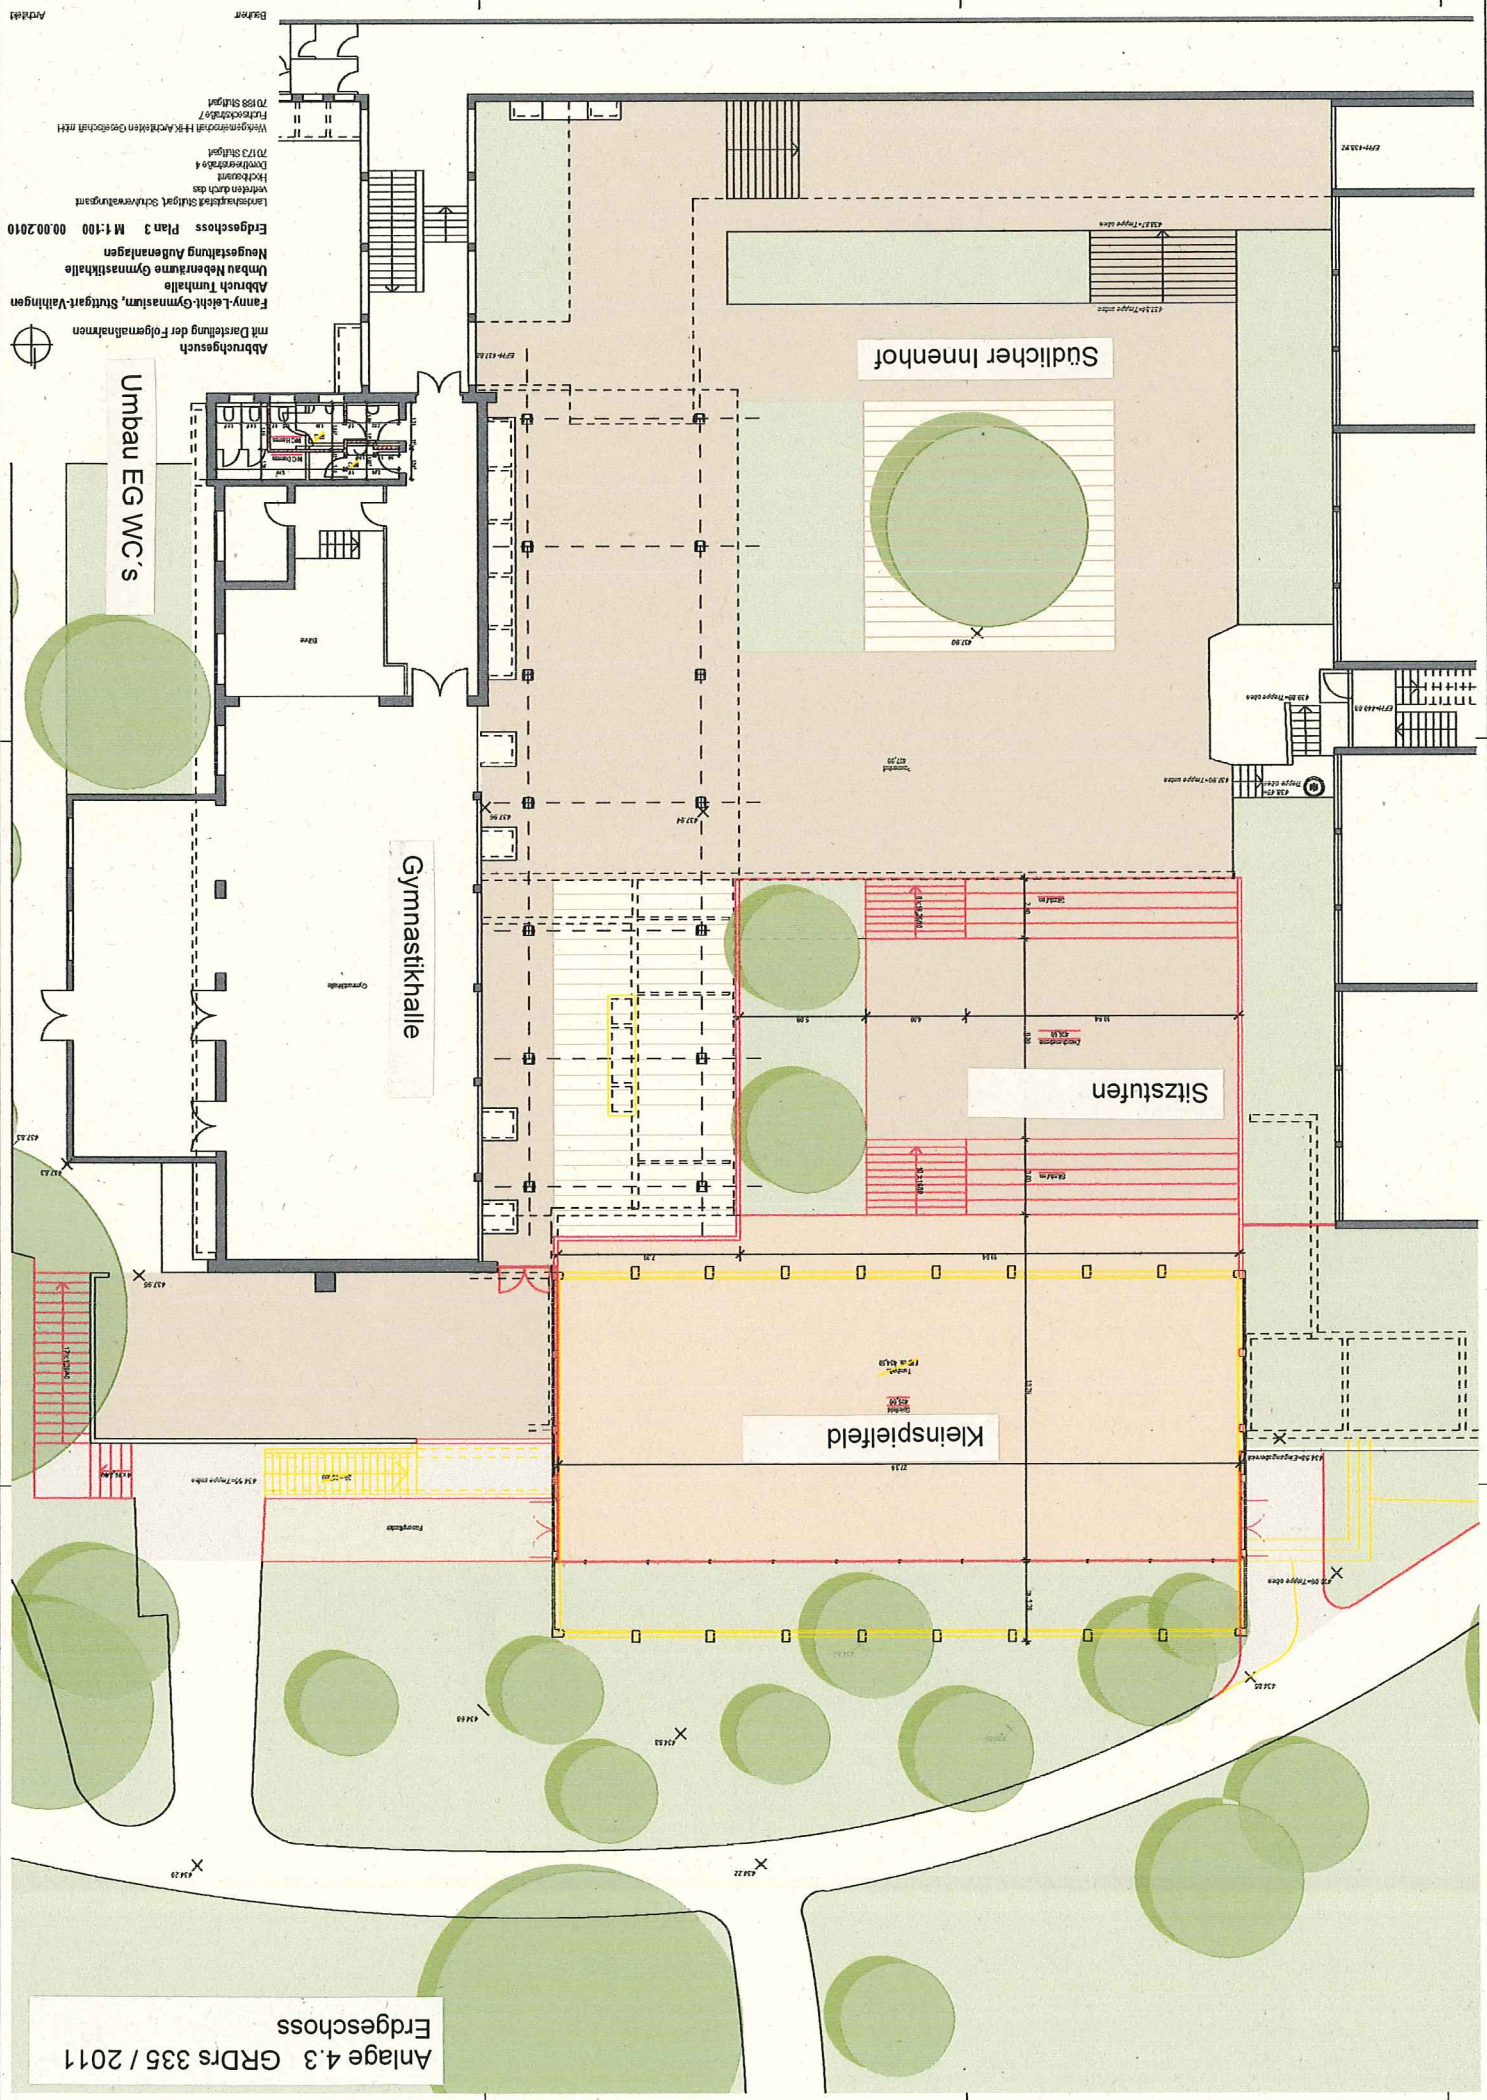

Architekt


Abbruchgesuch
mit Darstellung der Folgenabnahmen
Fanny-Liebig-Gymnasium, Stuttgart-Vaihingen
Umbau Nebenräume Gymnastikhalle
Neugestaltung Außenanlagen
Erdgeschoss Plan 3 M 1:100 00.00.2010
Landschaftsarchitekt Stuttgart, Schwabenring 10
Kocherstraße 4
70733 Stuttgart
Entwurfstage 2
70733 Stuttgart
Hilfsprojektorientiert HFK-Architekten Gesellschaft mbH

Umbau EG WC's



Anlage 4.3 GRDs 335 / 2011
Erdgeschoss

Anlage 4.4 GRDs 335 / 2011
Untergeschoss mit Nebenräumen Gymnastikhalle

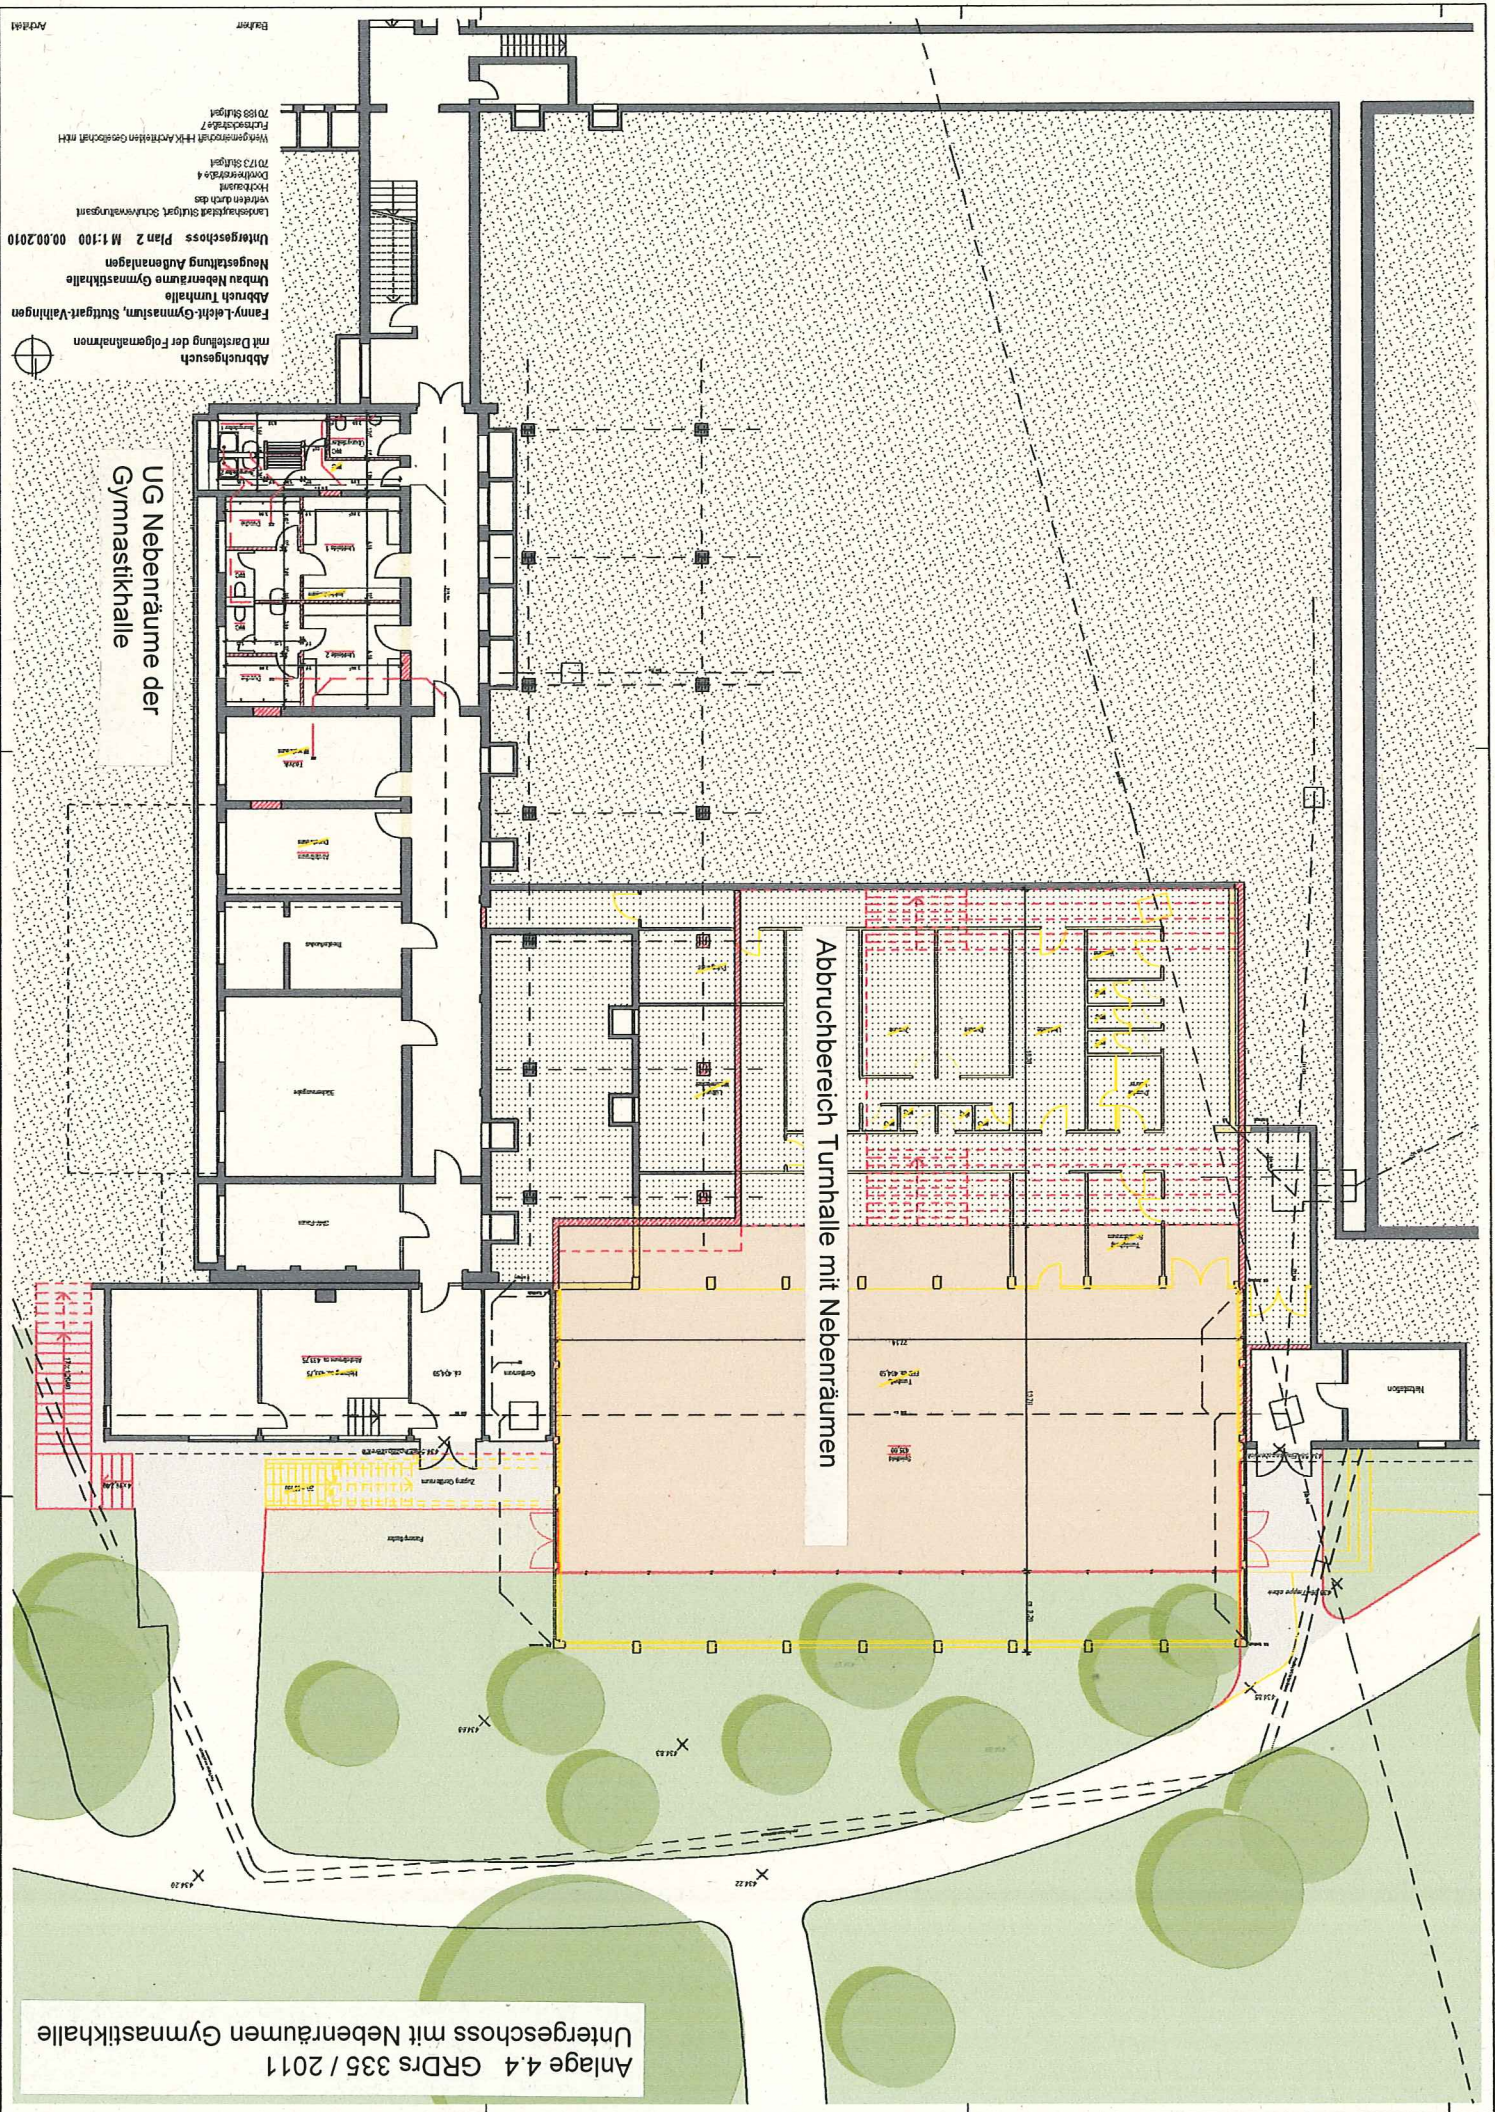

UG Nebenräume der
Gymnastikhalle

Abbruchbereich Turnhalle mit Nebenräumen


Abbruchesuch
mit Darstellung der Folgemaßnahmen

Fanny Leitz-Gymnasium, Stuttgart-Vaihingen
Abbruch Turnhalle
Um- und Neubau Nebenräume Gymnastikhalle
Neugestaltung Außenanlagen
Untergeschoss Plan 2 M 1:100 00.00.2010


Landesanstalt Stuttgart Schwerverwaltung
Verfahren durch das
Architekturbüro
Kornacker &
Kornacker
7073 Stuttgart
Architekturbüro
Kornacker &
Kornacker
7073 Stuttgart
Hilfsgemeinschaft H&K Architekten Gesellschaft mbH
Fritz-Reuber-Str. 7
7073 Stuttgart



Archiv

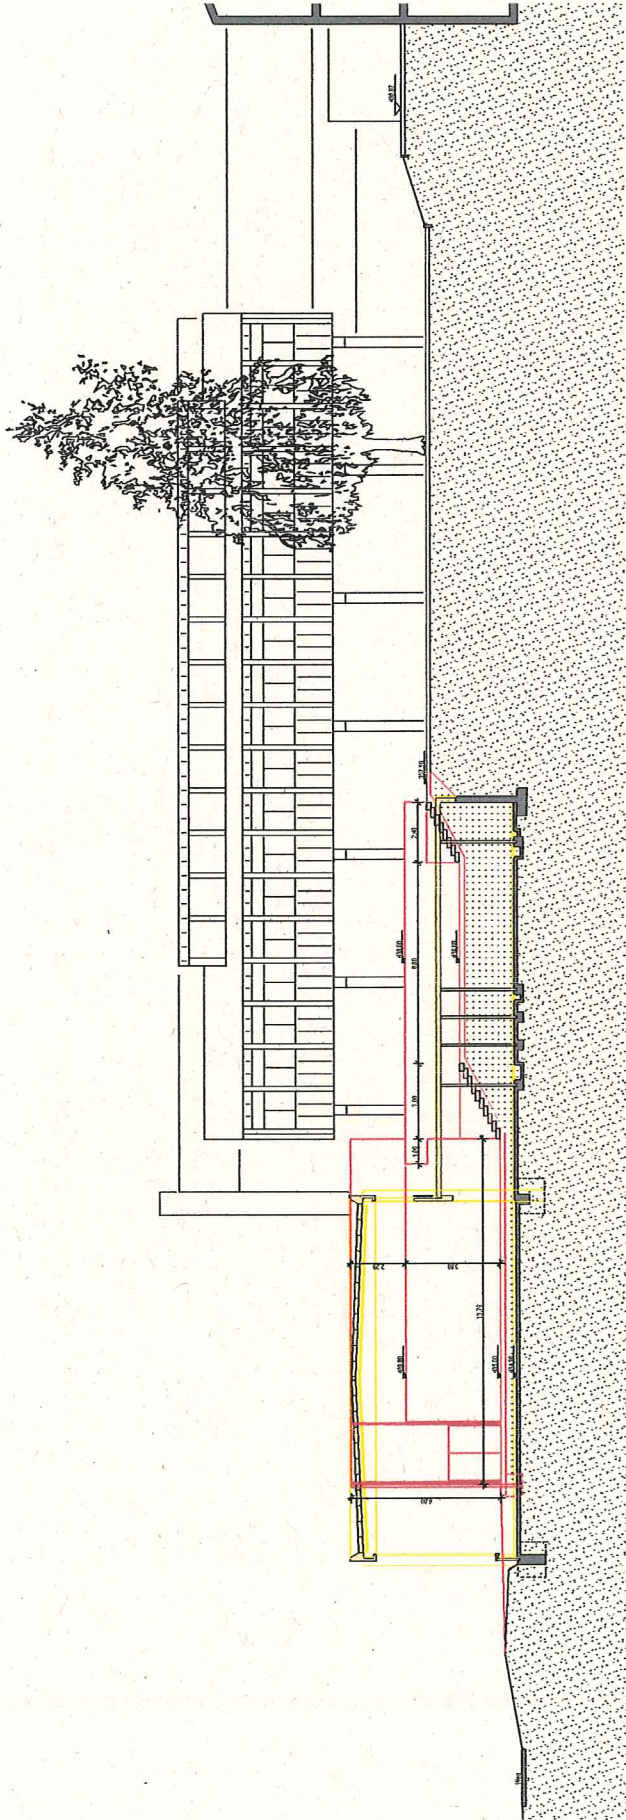

Geländeschnitte mit Darstellung der abzubrechenden Turnhalle und Terrassierung durch die Neugestaltung der Außenanlagen

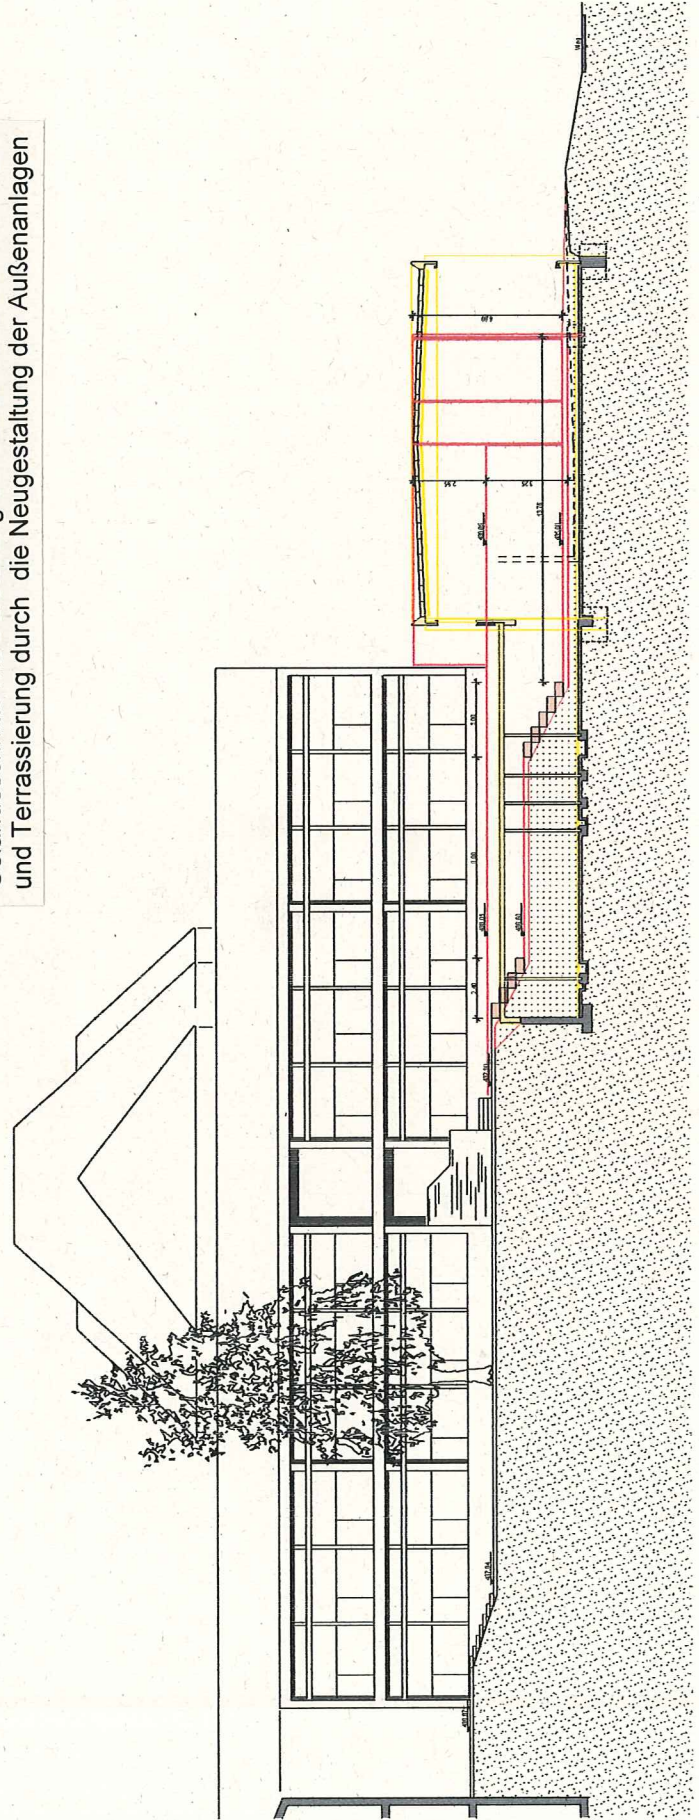

Abbruchgesuch
 mit Darstellung der Folgemaßnahmen
 Fanny-Leick-Gymnasium, Stuttgart-Vaihingen
 Abbruch Turnhalle
 Umbau Nebenräume Gymnastikhalle
 Neugestaltung Außenanlagen
 Schritte Plan 4 M 1:100 00.00.2010
 Landesarchitektur Stuttgart, Schulverwaltungsamt
 Vaihingen durch das
 Hochbauamt
 Dornierstraße 4
 70172 Stuttgart
 Wikipinnacraft/HK/Architekten Gesellschaft mbH
 Fährbühlstraße 7
 70188 Stuttgart