





	Plan-Nr.: 2401	Index
	Planinhalt: LAGEPLAN	
	Leistungsphase: VORENTWURF	
	Maßstab: 1:500	
	Datum: 11.04.2014	
	Plangröße: DIN A2	
	Planinhalt: LAGEPLAN	Gez./Dat. UH/MRA
		Ges./Dat.
Projektbezeichnung: SKATERPARK EINHAUSUNG	Projekt-Daten: BGF: ca. 1490 qm BRI: ca. 9450 cbm	
FRIEDHOFSTRASSE STUTTGART		
Bauherr: GARTEN-, FRIEDHOFS- UND FORSTAMT LANDESHAUPTSTADT STUTTGART Maybachstraße 3 70192 Stuttgart Tel. (0711) 216-93919 Fax (0711) 216-93833	Vertreten durch: HOCHBAUAMT - LANDESHAUPTSTADT STUTTGART Hauptstätter Straße 66 70192 Stuttgart Tel. (0711) 216-89732 Fax (0711) 216-9589732	
Architekt: HERRMANN + BOSCH ARCHITEKTEN Freie Architekten BDA Teckstraße 55 70190 Stuttgart	T. (0711) 268 41 11-0 F. (0711) 268 41 11-29 info@herrmann-bosch.de www.herrmann-bosch.de	
	Projekt-Nr. 25000201	
	Projekt-Nr. 140204	
	Unterschrift:	

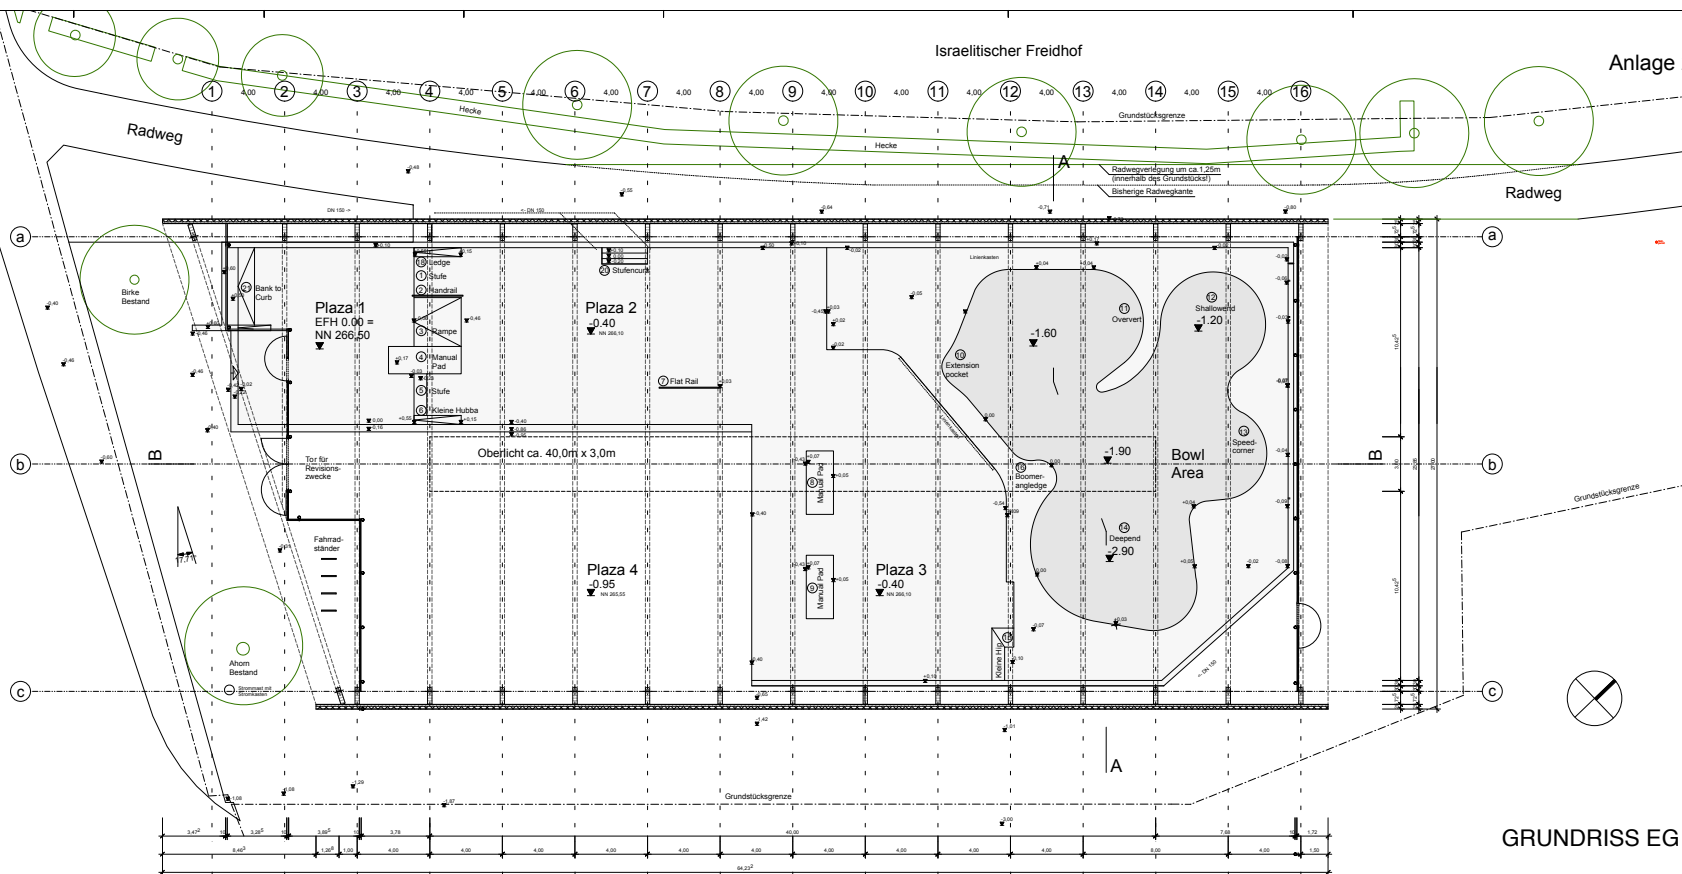


GRUNDRISS EG

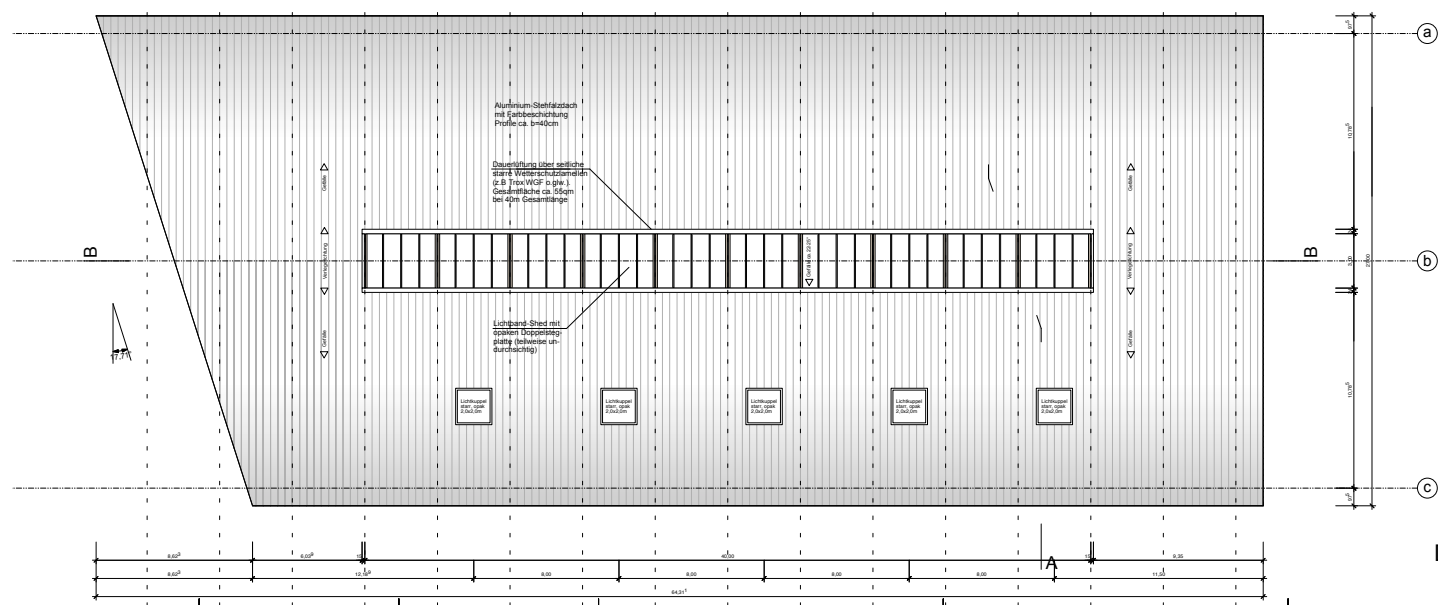


DACHAUFSICHT


	Plan-Nr.: 2101 Index Projektname: GRUNDRISS Leistungsphase: VORENTWURF Maßstab: 1:100 Datum: 11.04.2014 Plangröße: DIN A0
	Plananl.: GRUNDRISS UND DACHAUFSICHT Gez./Dat.: UH Ges./Dat.:
Projektbezeichnung: SKATERPARK EINHAUSUNG FRIEDHOFSTRASSE STUTTGART	Projekt-Daten: BGF: ca. 1490 qm BRG: ca. 8456 qm
Bauherr: GARTEN-, FRIEDHOF- UND FORSTAMT LANDESHAUPTSTADT STUTTGART Maybachstraße 3 70192 Stuttgart Vertreten durch: HOCHBAUAMT - LANDESHAUPTSTADT STUTTGART Hauptstätter Straße 66 70192 Stuttgart	Projekt-Nr.: 25000201 Unterschrift:
Architekt: HERRMANN + BOSCH ARCHITEKTEN Freie Architekten BDA T. (0711) 268 41 11-0 Teckstraße 56 70192 Stuttgart info@herrmann-bosch.de www.herrmann-bosch.de	Projekt-Nr.: 140204 Unterschrift:

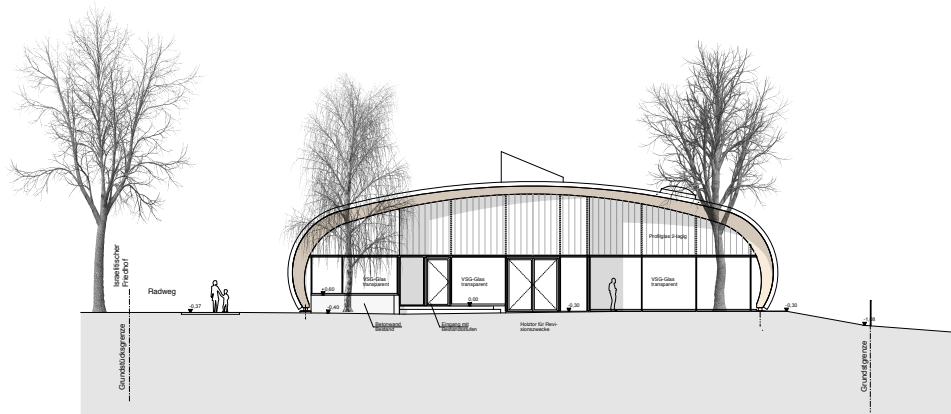

Ansicht Süd

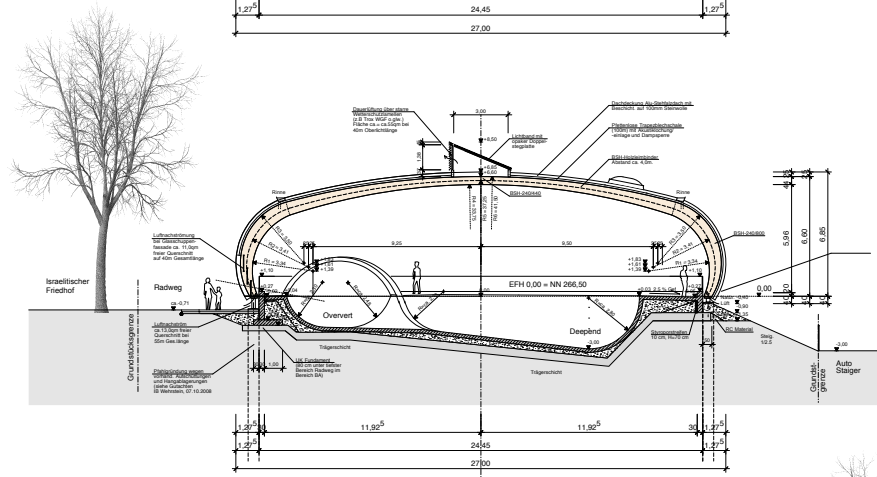


Querschnitt A-A

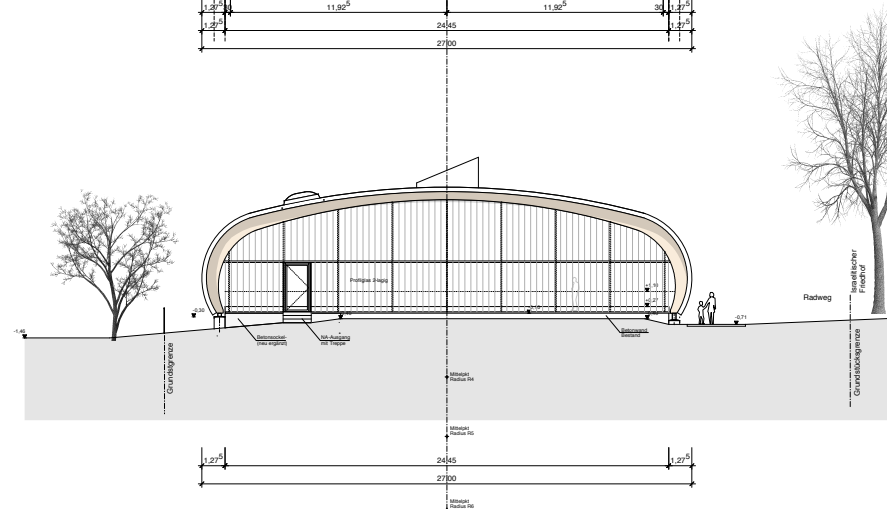


Ansicht Nord


	Plan-Nr: 2301	Index
	Planname: SCHN/ANSICHT	
Leistungsphase: VORENTWURF		
Maßstab: 1:100		
Datum: 11.04.2014		
Plangröße: DIN A0		
Planinhalt: QUERSCHNITT A-A, ANSICHT SÜD ANSICHT NORD		Gez./Dat. UH Ges./Dat.
Projektbezeichnung: SKATERPARK EINHAUSUNG FRIEDHOFSTRASSE STUTTGART		Projekt-Daten: BGF: ca. 1490 qm BRG: ca. 1450 qm
Bauherr: GARTEN-, FRIEDHOF- UND FORSTAMT LANDESHAUPTSTADT STUTTGART Maybachstraße 5 70192 Stuttgart Tel. (0711) 216-93919 Fax (0711) 216-93833		Projekt-Nr.: 25000201
Vertreten durch: HOCHBAUAMT - LANDESHAUPTSTADT STUTTGART Hauptstätter Straße 66 70192 Stuttgart Tel. (0711) 216-89732 Fax (0711) 216-8969732		Unterschrift:
Architekt: HERRMANN + BOSCH ARCHITEKTEN Freie Architekten BDA Teckstraße 56 70192 Stuttgart T. (0711) 268 41 11-0 F. (0711) 268 41 11-29 info@herrmann-bosch.de www.herrmann-bosch.de		Projekt-Nr.: 140204 Unterschrift:

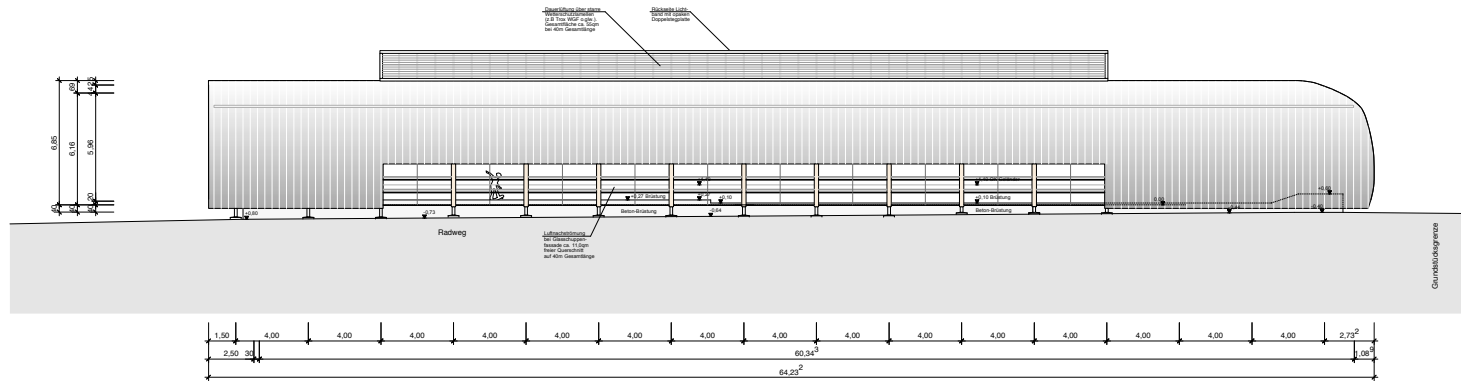

Ansicht West

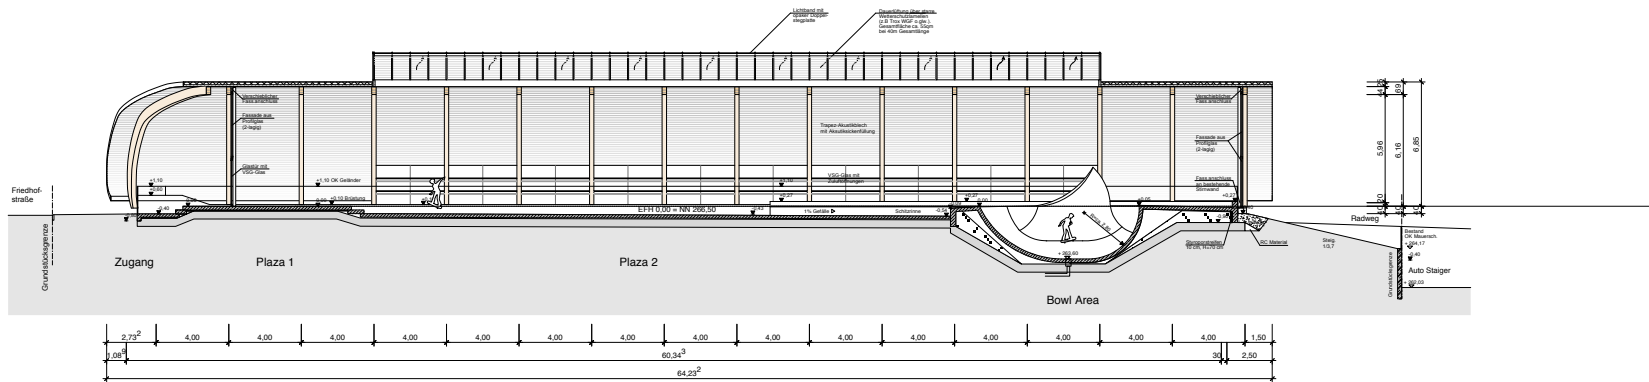

Längsschnitt B-B

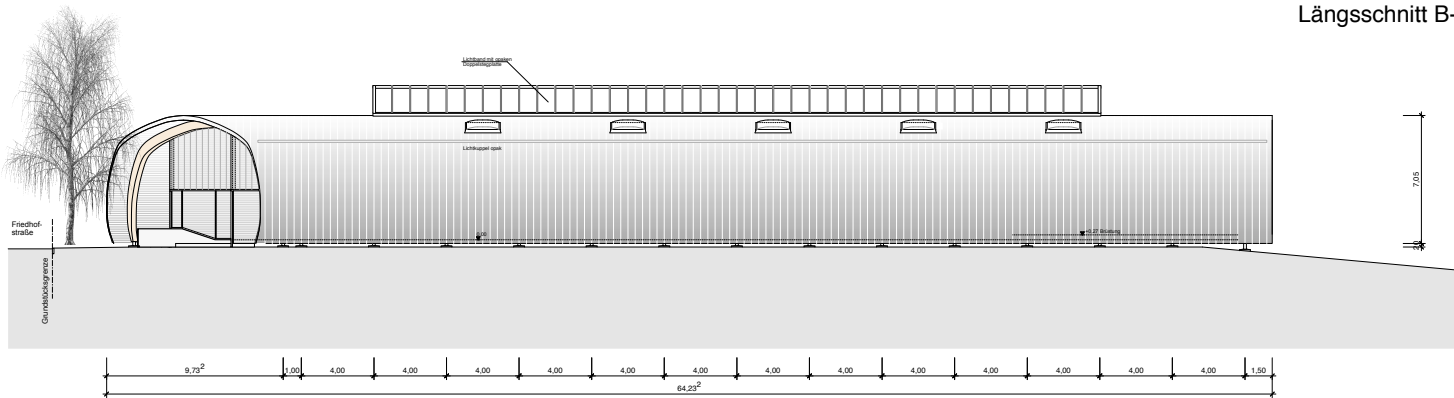

Ansicht Ost

	Plan-Nr: 2302	Findet
	Planname: SCHN/ANSICHT	
	Leistungsphase: VORENTWURF	
	Maßstab: 1:100	
	Datum: 11.04.2014	
	Plangröße: DIN A0	
Planarbeit: LÄNGSSCHNITT B-B ANSICHT OST ANSICHT WEST	Gez./Dat. UH	
	Ges./Dat.	
Projektbezeichnung: SKATERPARK EINHAUSUNG FRIEDHOFSTRASSE STUTTGART	Projekt-Daten: BGF: ca. 1490 qm BRG: ca. 8450 qm	
Bauherr: GARTEN-, FRIEDHOF- UND FORSTAMT LANDESHAUPTSTADT STUTTGART Maybachstraße 5 70192 Stuttgart	Projekt-Nr.: 25000201	
Vertreten durch: HOCHBAUAMT - LANDESHAUPTSTADT STUTTGART Hauptstätter Straße 66 70192 Stuttgart	Unterschrift:	
Architekt: HERRMANN + BOSCH ARCHITEKTEN	Projekt-Nr.: 140204	
Freie Architekten BDA Teckstraße 56 70190 Stuttgart	T. (0711) 268 41 11-0 F. (0711) 268 41 11-29 info@herrmann-bosch.de www.herrmann-bosch.de	Unterschrift: