


Anlage 2 – Planunterlagen

- Lageplan
- Schematischer Grundriss
- Erdgeschoss
- Obergeschoss
- Dachaufsicht
- Schnitte
- Ansichten

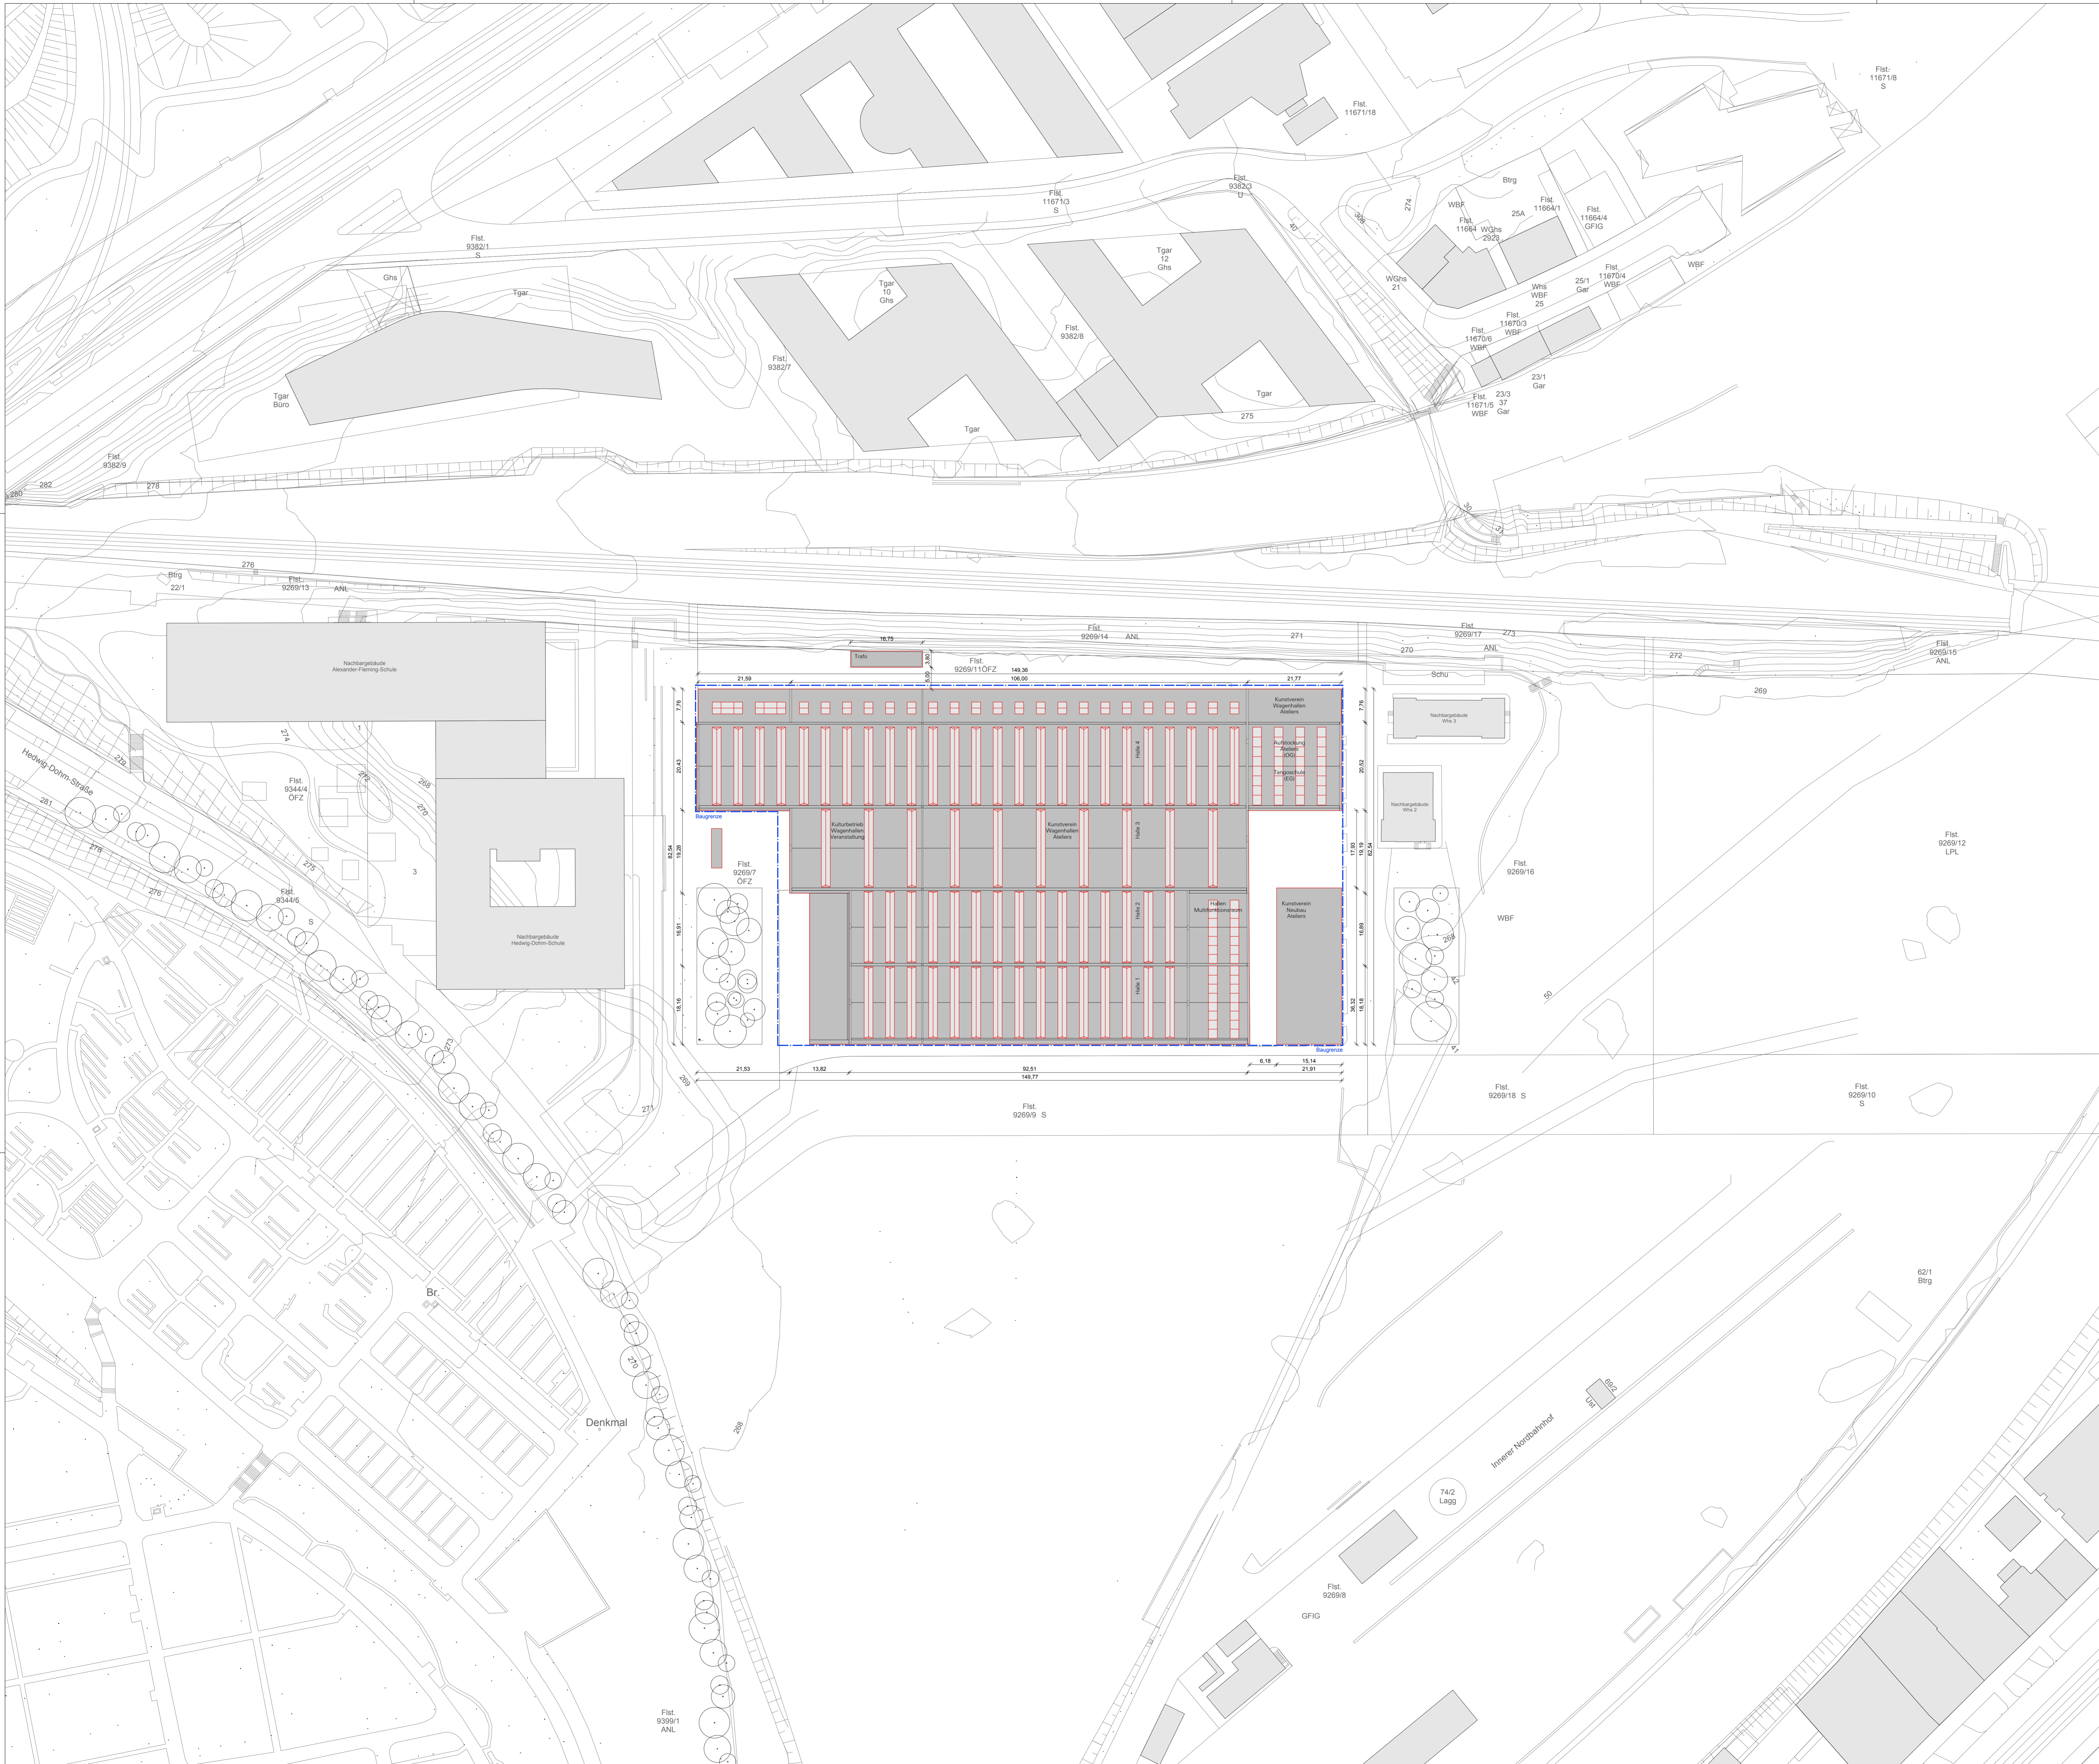

LEGENDE

■	BESTAND
■	NEUBAU
■	ABBRUCH
—	BAUGRENZE


PLANUNG / FACHPLÄNER

Planung Architektur	ATELIER BRÜCKNER GMBH Kretzler Strasse 32 70376 Stuttgart Germany Hr. Casertano T. +49 711 5000 77 0 wagenhallen@atelier-brueckner.com	Tragwerks- planung	BORNISCHER DREXLER EISELE Nöllenstrasse 7 70185 Stuttgart Germany Hr. Pfugfelder T. +49 711 657 530 pfugfelder@br-d-e.de
HLS	PFÄHLER UND RÜHL GMBH Bismarckstrasse 107 74074 Heilbronn Germany Hr. Hellwig T. +49 713 195 890 info@pr-heilbronn.de	ELT	GBI GACKSTÄTTER BERATENDE INGENIEURE GMBH Schwieberdinger Straße 56 70458 Stuttgart Germany Hr. Trieborn T. +49 711 136 707 0 raier.trieborno@gbt.de
Brandschutz- gutachter	HALFKANN & KIRCHNER Bismarckstrasse 107 70174 Stuttgart Germany Hr. Wendorf T. +49 711 577 355 22 wendorf@hk-brandschutz.de	Bauphysik	KURZ UND FISCHER GMBH Brückenstrasse 9 71364 Winnenden Germany Hr. Fischer T. +49 718 91 47 22 erik.fischer@kurz-fischer.de
Projekt- steuerung/ Architekt Konzeptstudie	JEGGLE ARCHITEKTEN Hindenburgstraße 37 71394 Kornen i.R. Germany Hr. Jeggle T. +49 715 120 997 21 j.jeggle@jeggle-architekten.de		

ÄNDERUNGSVERMERK

Ind.	Datum	gez.	Änderung
k			
l			
h			
g			
f			
e			
d			
c			
b			
a	21.03.2016	br	Zeichnung

WAGEHALLEN
WAGEHALLEN „INNERER NORDBAHNHOF“ - PROJEKT-NUMMER 24140101

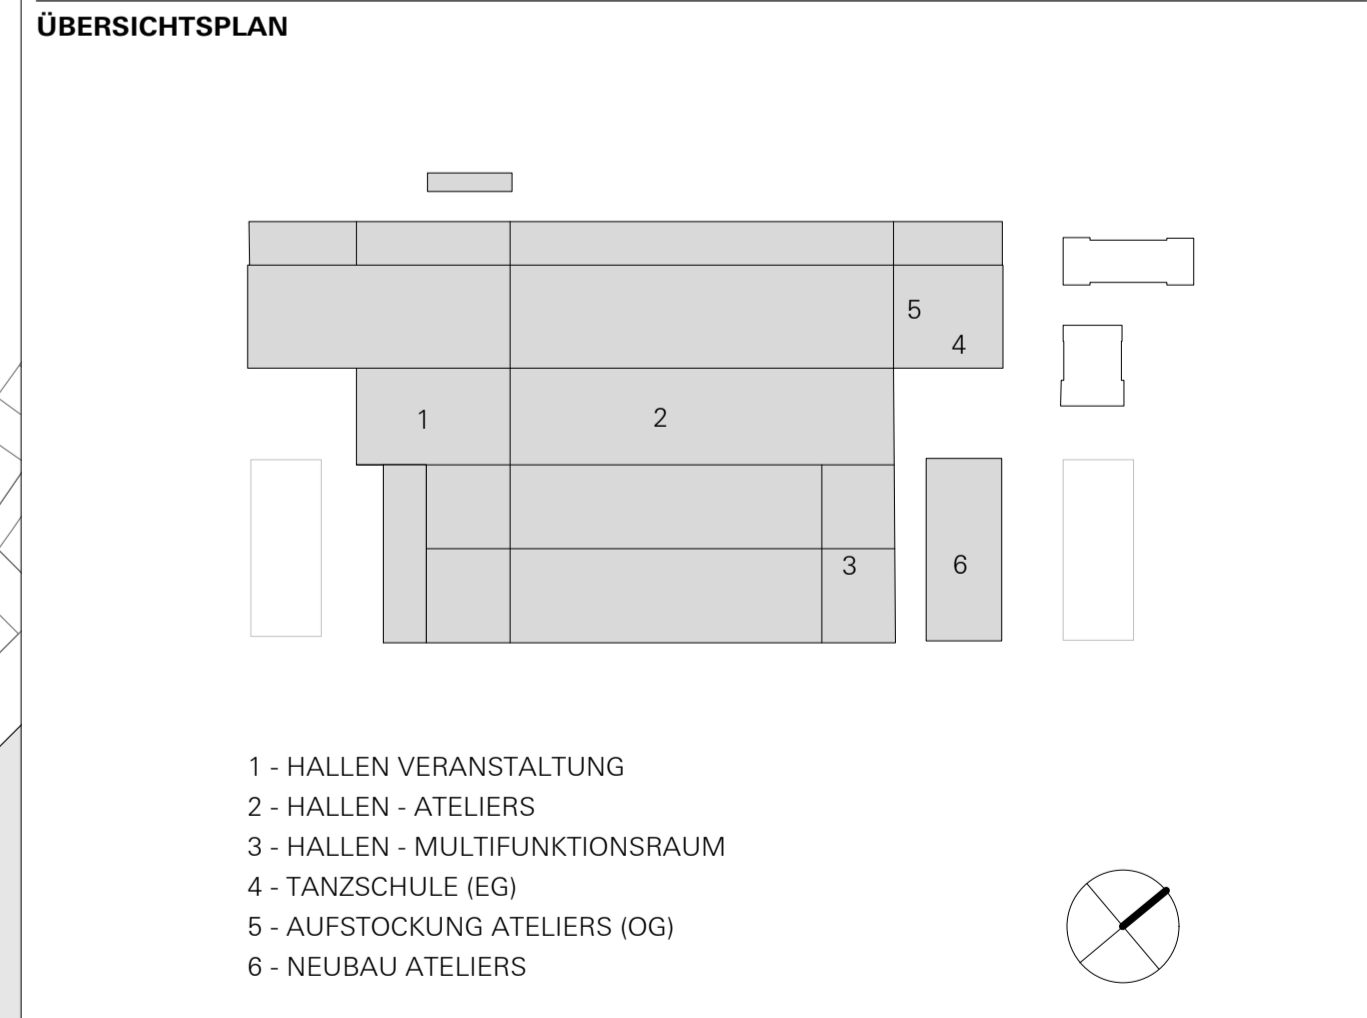


LAGEPLAN

Bauherr	Landeshauptstadt Stuttgart Referat Amt für Liegenschaften und Wohnen, Immobilienmanagement, Stuttgart	Landeshauptstadt Stuttgart Referat Amt für Liegenschaften und Wohnen, Immobilienmanagement, Stuttgart vertreten durch: Hochbaum Stuttgart Hauptstätter Str 66, 70178 Stuttgart Fr. Schmalenberger T. +49 711 - 216 89 798 angela.schmalenberger@stuttgart.de
Planung Architektur	ATELIER BRÜCKNER GMBH Kretzler Strasse 32 70376 Stuttgart Germany T. +49 711 5000 77 0 F. +49 711 5000 77 22 wagenhallen@atelier-brueckner.com	
	ATELIER BRÜCKNER ARCHITECTUREN AUSSTELLUNGEN SZENOGRAFIEN	

Dateiname	2_AA_WH_L_003_200_V_a	Plangröße	DIN A0	Masstab	1:500	Einheit	m	Gez.	br
Datum	21.03.16	Projektkürzel	WAHA	Leistungsphase	2	Planart	LAGEPLAN	Lfd.Nr.	001
		Index						a	




Entwurf Atelier Brückner

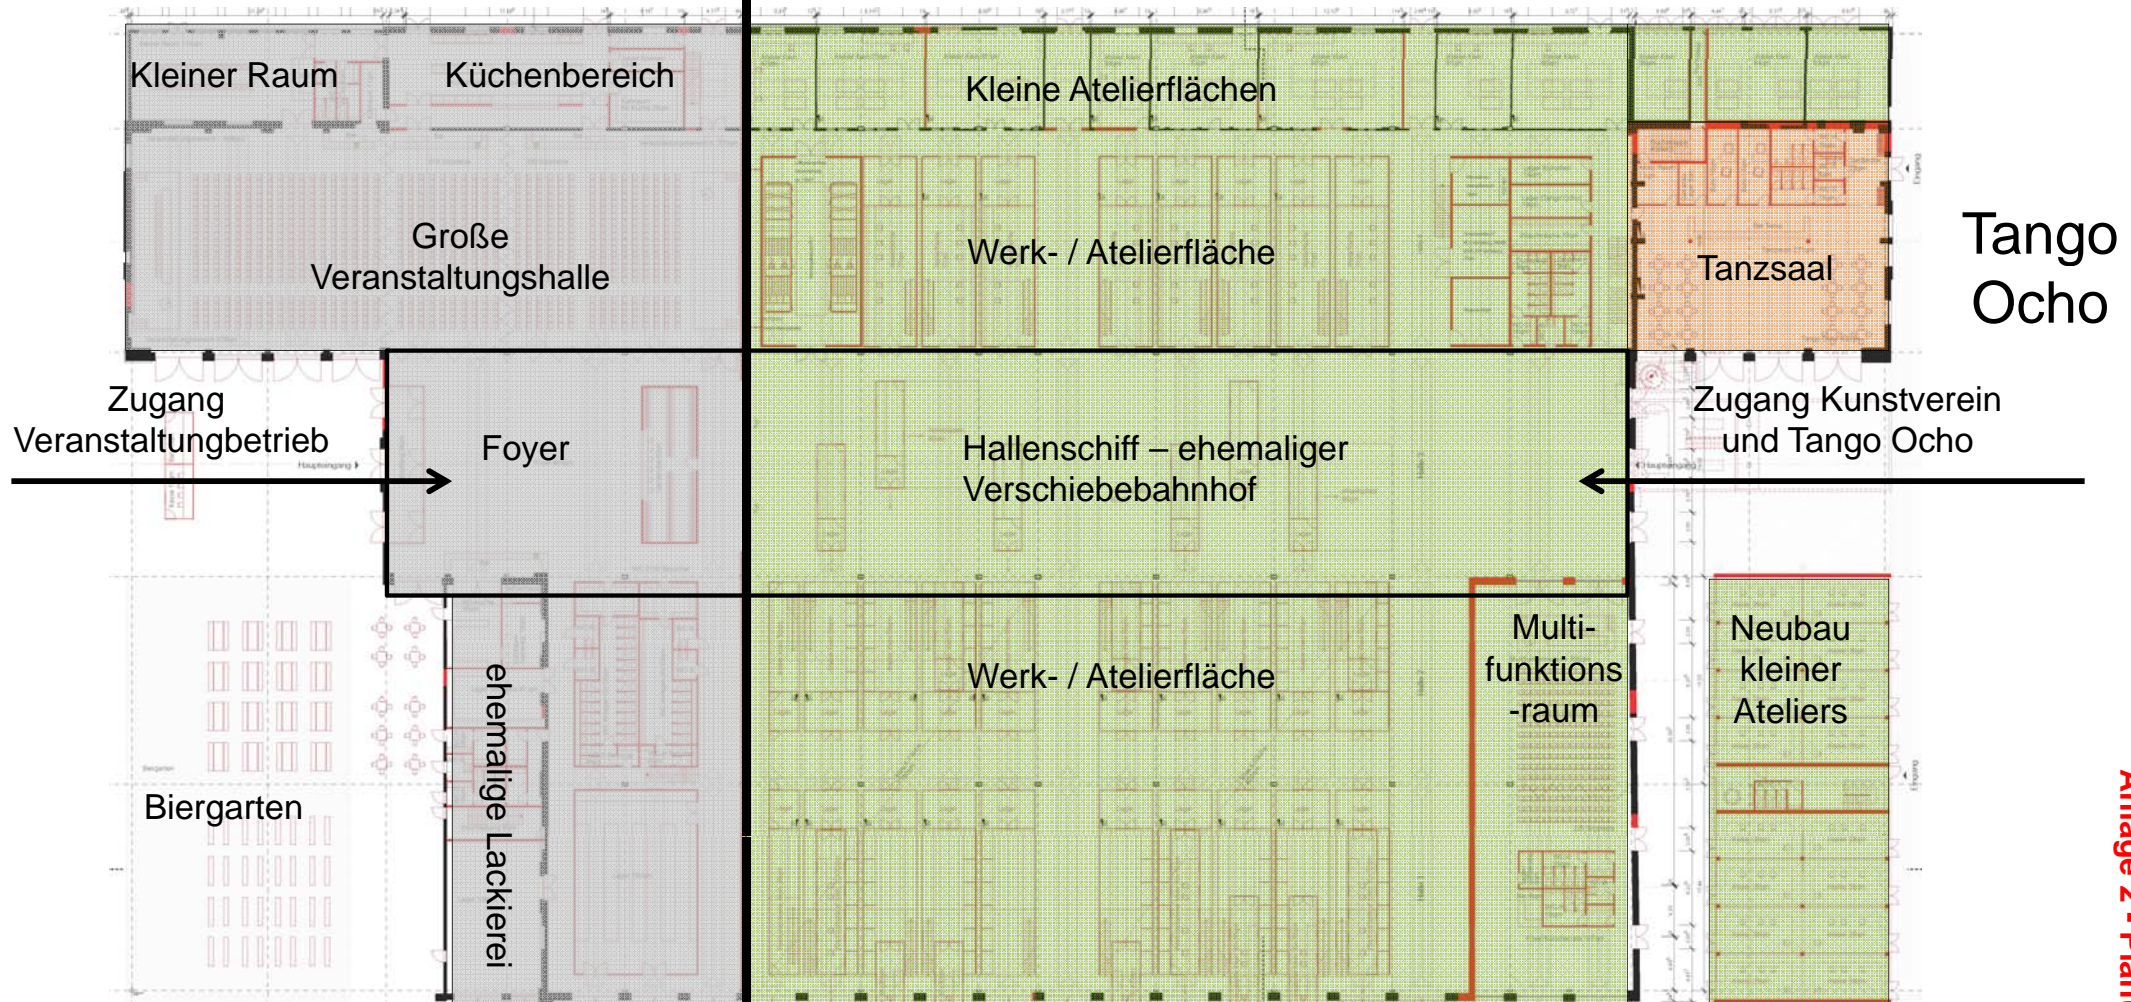

Veranstaltungsbetrieb
Mellmann und Gutbrod GbR

Kunstverein Wagenhallen e.V.

- LEGENDE**
- BESTAND
 - NEUBAU
 - ABBRUCH

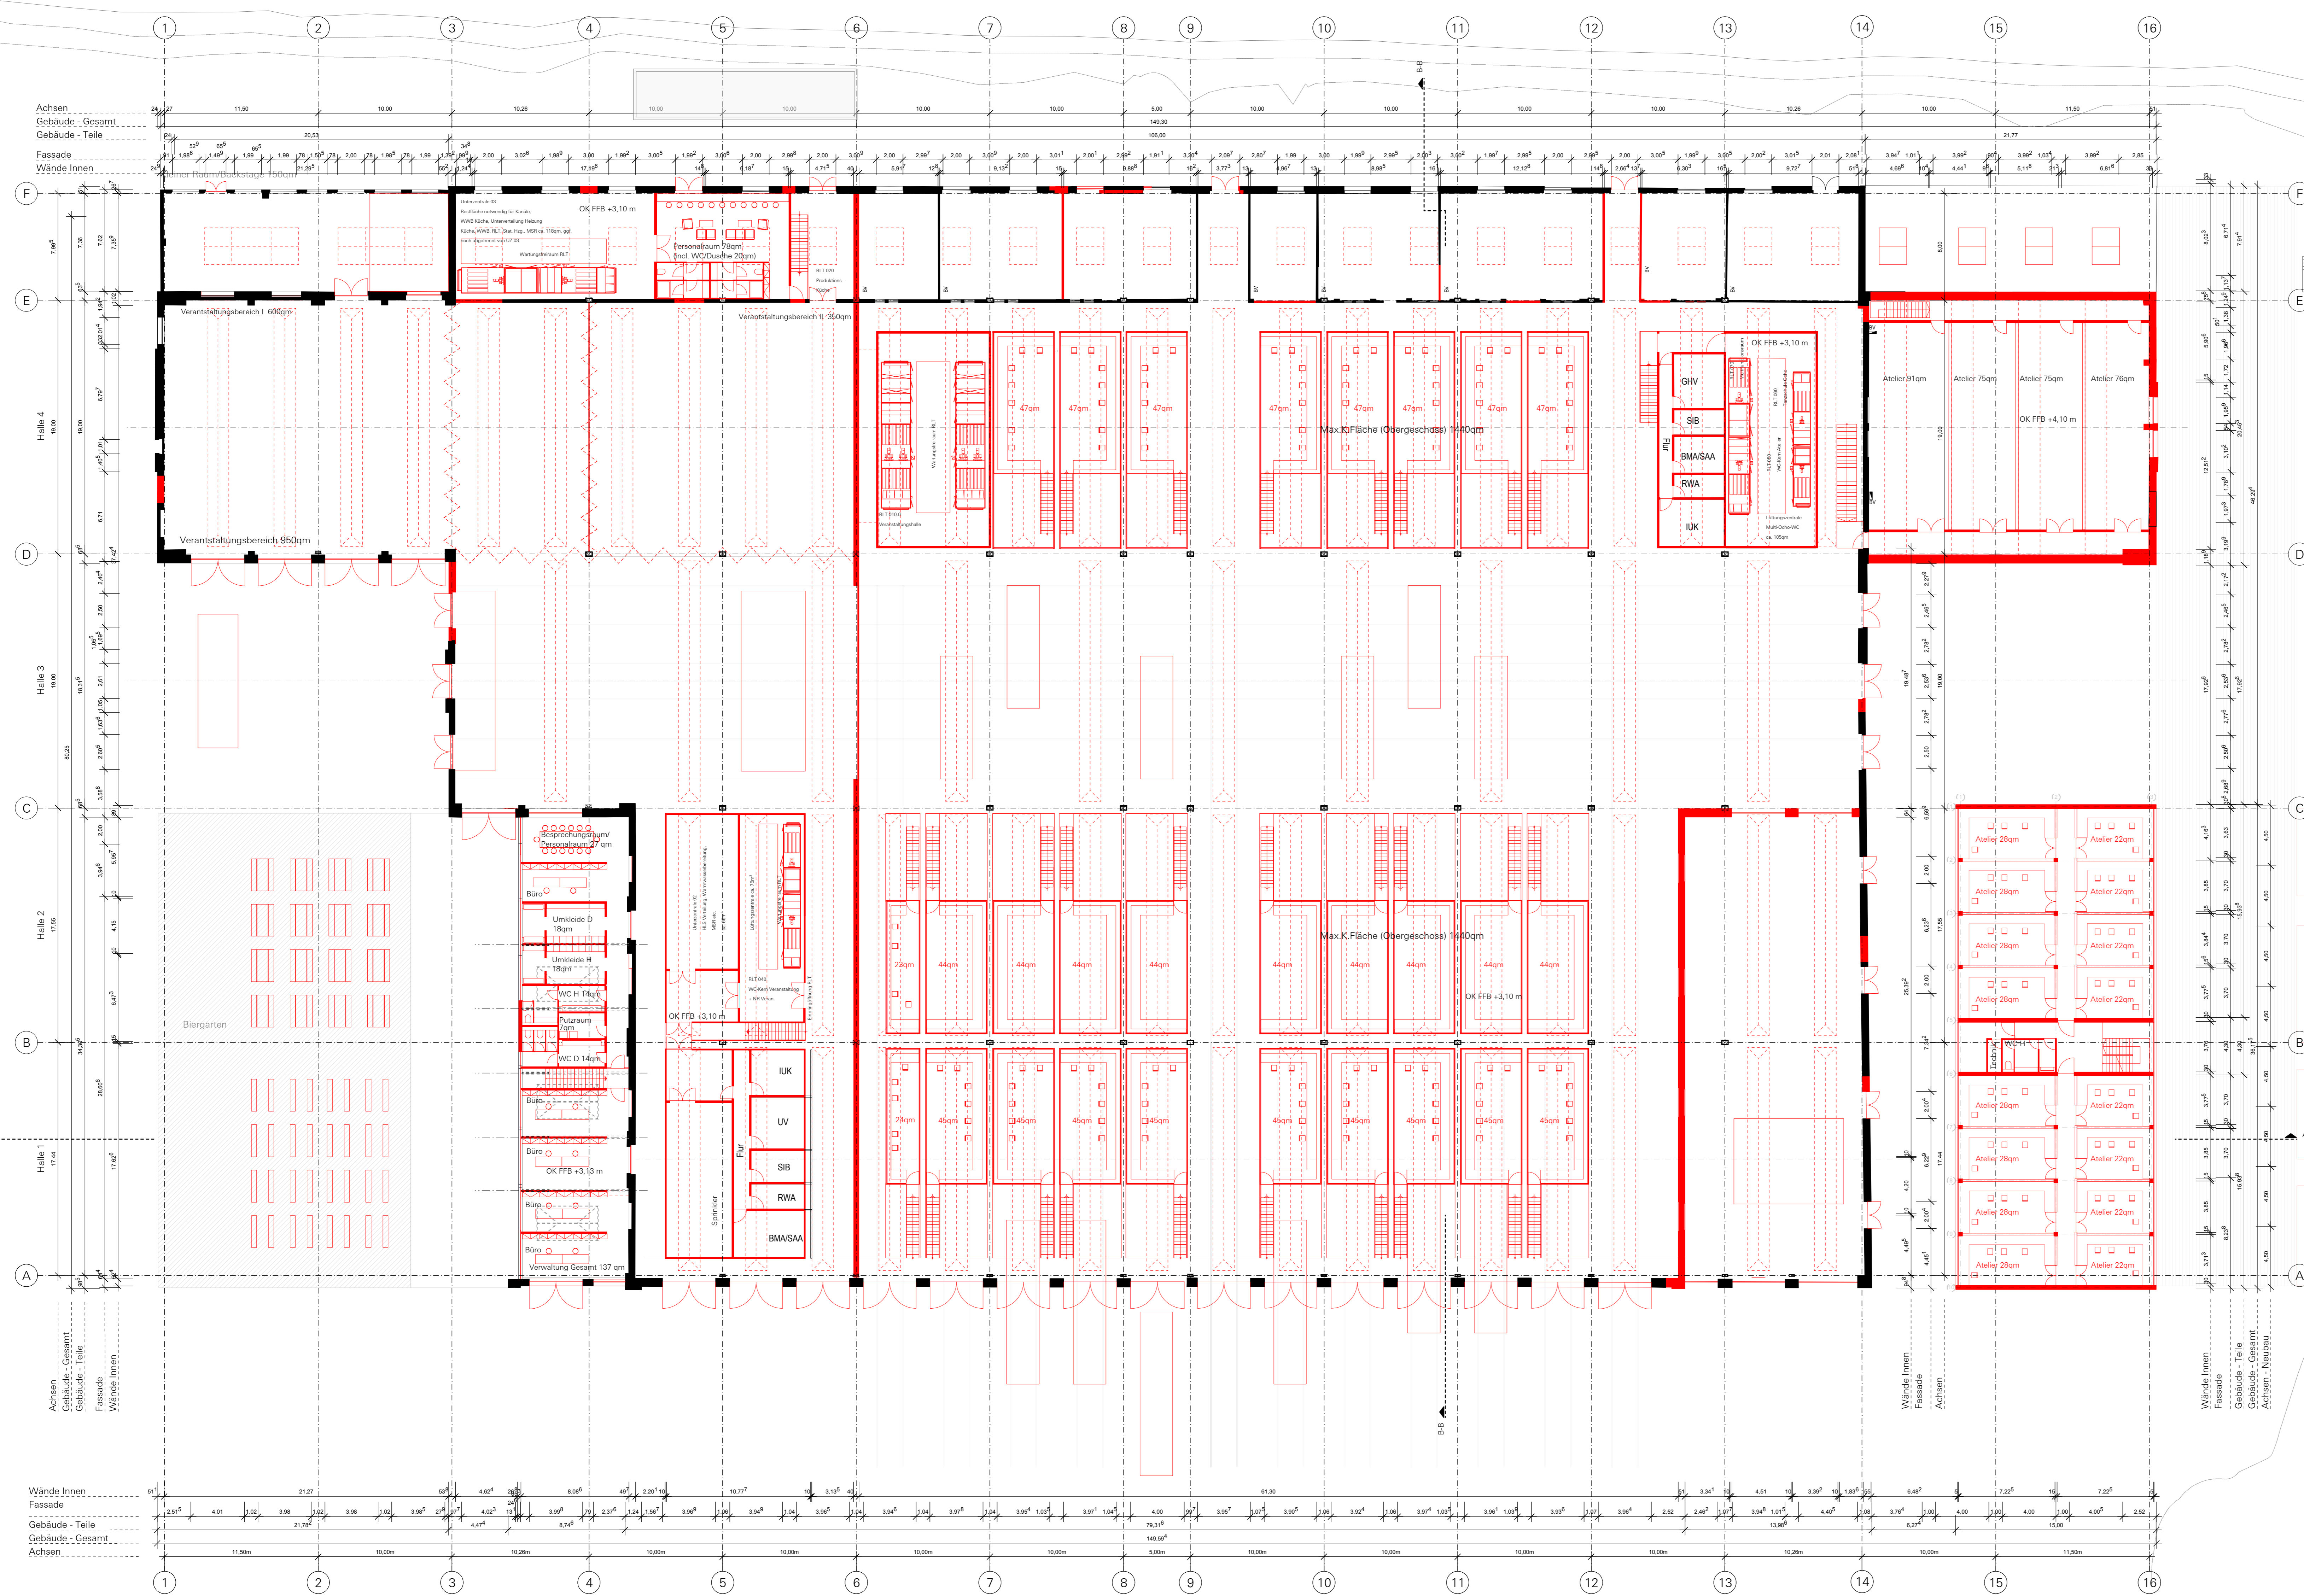

PLANUNG / FACHPLANER


Planung	ATELIER BRÜCKNER GMBH Krotzfelder Strasse 32 70376 Stuttgart Germany T. +49 711 5000 77 0 wagenhallen@atelier-brueckner.com	Tragwerksplanung	BORNISCHUEUR DREXLER EISELE Nöllenstrasse 7 70195 Stuttgart Germany Hr. Casertano T. +49 711 697 530 pfugfelder@bdi-ete.de
HLS	PFAHLER UND RÜHL GMBH Bismarckstrasse 107 74074 Heilbronn Germany Hr. Hellwig T. +49 713 195 690 info@pr-hellbronn.de	ELT	GBI GACKSTÄTTER BERATENDE INGENIEURE GMBH Schwibberdinger Straße 56 70458 Stuttgart Germany Hr. Trimborn T. +49 711 136 707 0 rainer.trimborn@gbi.de
Brandschutzgutachter	HALFKANN & KIRCHNER Friedrichstraße 10 70174 Stuttgart Germany Hr. Wendorf T. +49 711 577 355 22 wendorf@hk-brandschutz.de	Bauphysik	KURZ UND FISCHER GMBH Bruckenstrasse 9 71364 Winnenden Germany Hr. Fischer T. +49 718 591 47 22 erik.fischer@kurz-fischer.de
Projektsteuerung/Architekt Konzeptstudie	JEGGLE ARCHITEKTEN Hindenburgstraße 37 71394 Kernen i.R. Germany Hr. Jeggle T. +49 715 120 997 21 g.jeggle@jeggle-architekten.de		

ÄNDERUNGSVERMERK

Ind.	Datum	gez.	Änderung
k			
l			
m			
n			
o			
p			
q			
r			
s			
t			
u			
v			
w			
x			
y			
z			

a 11.04.2016 jr Zeichnung

WAGENHALLEN
WAGENHALLEN - INNERER NORDBAHNHOF - PROJEKT-NUMMER 2410101

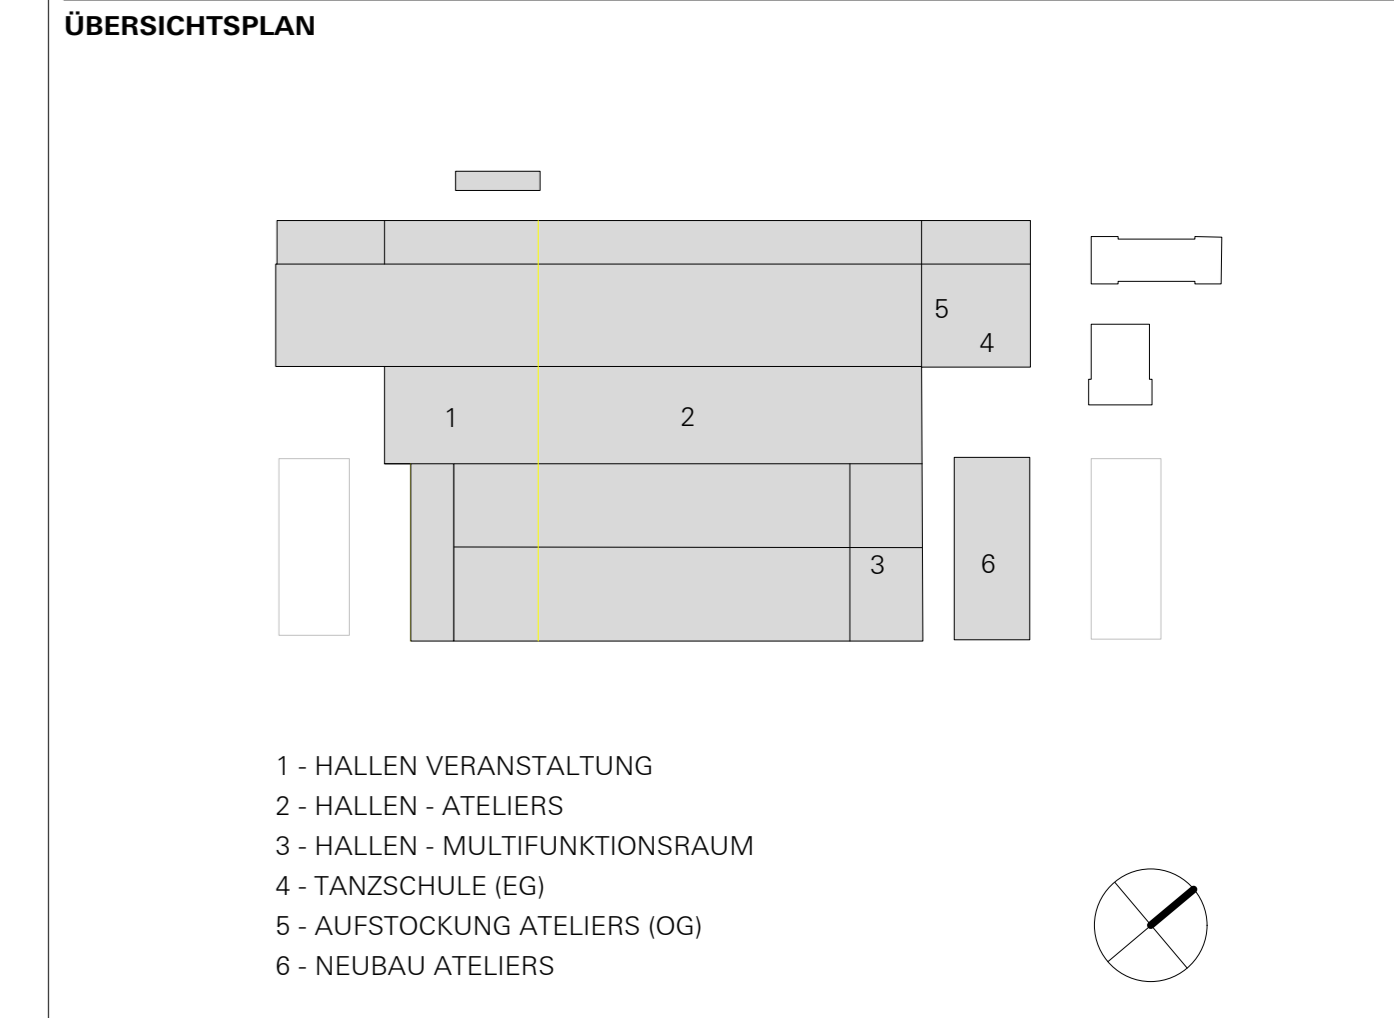

GRUNDRISS OBERGESCHOSS

Bauherr Landeshauptstadt Stuttgart
Referat Amt für Liegenschaften und Wohn-, Immobilienmanagement, Stuttgart


vertreten durch:
Hochbauamt Stuttgart
Hauptstätter Str. 66, 70176 Stuttgart
F. Schmalenberger
T. +49 711 - 216 89 738
angela.schmalenberger@stuttgart.de

Planung Architektur ATELIER BRÜCKNER GMBH
Krotzfelder Strasse 32
70376 Stuttgart | Germany
T. +49 711 5000 77 0
F. +49 711 5000 77 22
wagenhallen@atelier-brueckner.com

ATELIER BRÜCKNER ARCHITECTUREN AUSSTELLUNGEN SZENOGRAFIEN

Datensatz	3_AA_WH_G_002_200_V_a	Plangröße	DIN A0	Massstab	1:200	Einheit	m	Gez.	jr
Datum	11.04.16	Projektkürzel	WAHA	Leistungsphase	3	Planart	GRUNDRISS	Lfd.Nr.	002
		Index						a	

LEGENDE
 BESTAND
 NEUBAU
 ABRUCH

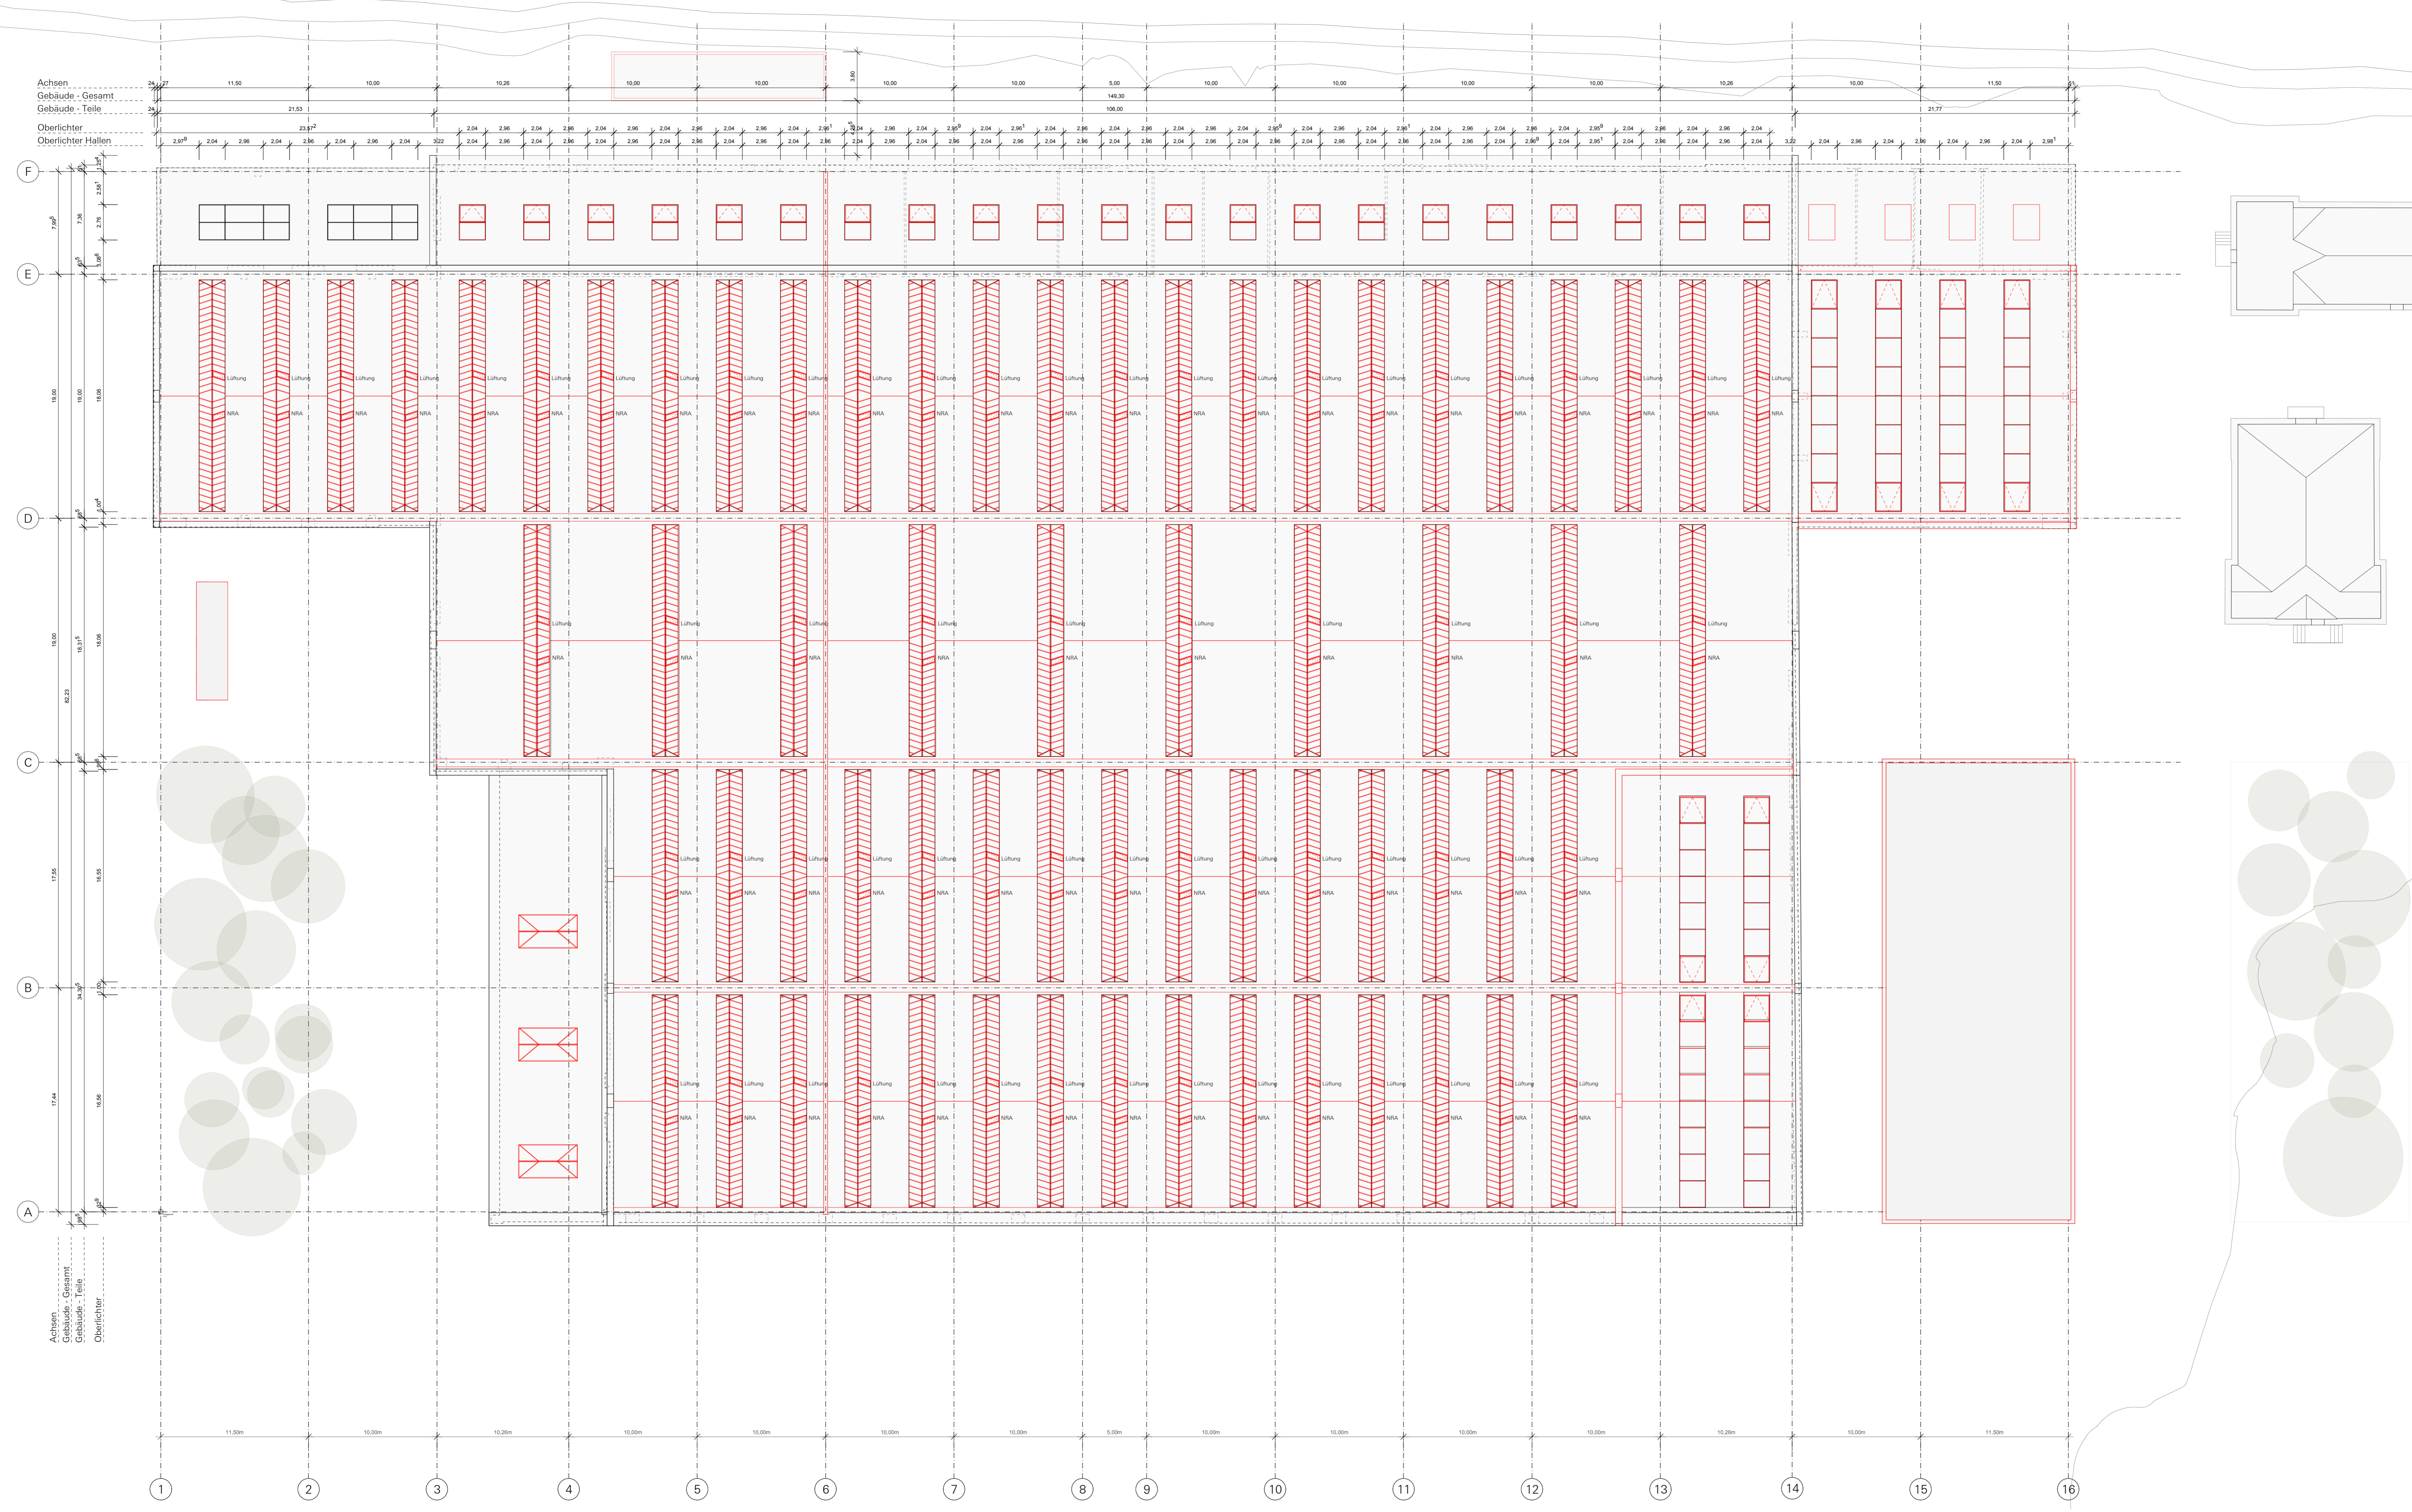


PLANUNG / FACHPLÄNER

Planung Architektur	ATELIER BRÜCKNER GMBH Kretzler Strasse 32 70376 Stuttgart Germany T. +49 711 5000 77 0 wagenhallen@atelier-brueckner.com	Tragwerksplanung	BORNISCHER DREXLER EISELE Nöllenstrasse 7 70185 Stuttgart Germany Hr. Casetano Hr. Pflugfelder T. +49 711 697 530 pflugfelder@bde-ae.de
HLS	PFÄHLER UND RÜHL GMBH Bismarckstrasse 107 74074 Heilbronn Germany Hr. Heiling T. +49 713 195 680 info@pr-heilbronn.de	ELT	GBI GACKSTÄTTER BERATUNGS- UND INGENIEUR GMBH Schweiberdinger Straße 56 70438 Stuttgart Germany Hr. Trimbom T. +49 711 136 707 0 rainer.trimbom@gbt.de
Brandschutzgutachter	HALFKANN & KIRCHNER Friedrichstraße 10 70174 Stuttgart Germany Hr. Wendorf T. +49 711 577 355 22 wendorf@hk-brandschutz.de	Bauphysik	KURZ UND FISCHER GMBH Brückenstrasse 9 71364 Winnenden Germany Hr. Fischer T. +49 719 591 47 22 erik.fischer@kurz-fischer.de
Projektsteuerung/Architekt Konzeptstudie	JEGGLE ARCHITEKTEN Hindenburgstraße 37 71394 Kornen i.R. Germany Hr. Jeggler T. +49 715 120 997 21 g.jeggler@jeggler-architekten.de		

ÄNDERUNGSVERMERK

Ind.	Datum	gez.	Änderung
k			
i			
h			
g			
f			
e			
d			
c			
b			
a	11.04.2016	kk	Zeichnung

WAGEHÄLLEN
 WAGEHÄLLEN, INNERER NORDBAHNHOF - PROJEKT-NUMMER 24140101

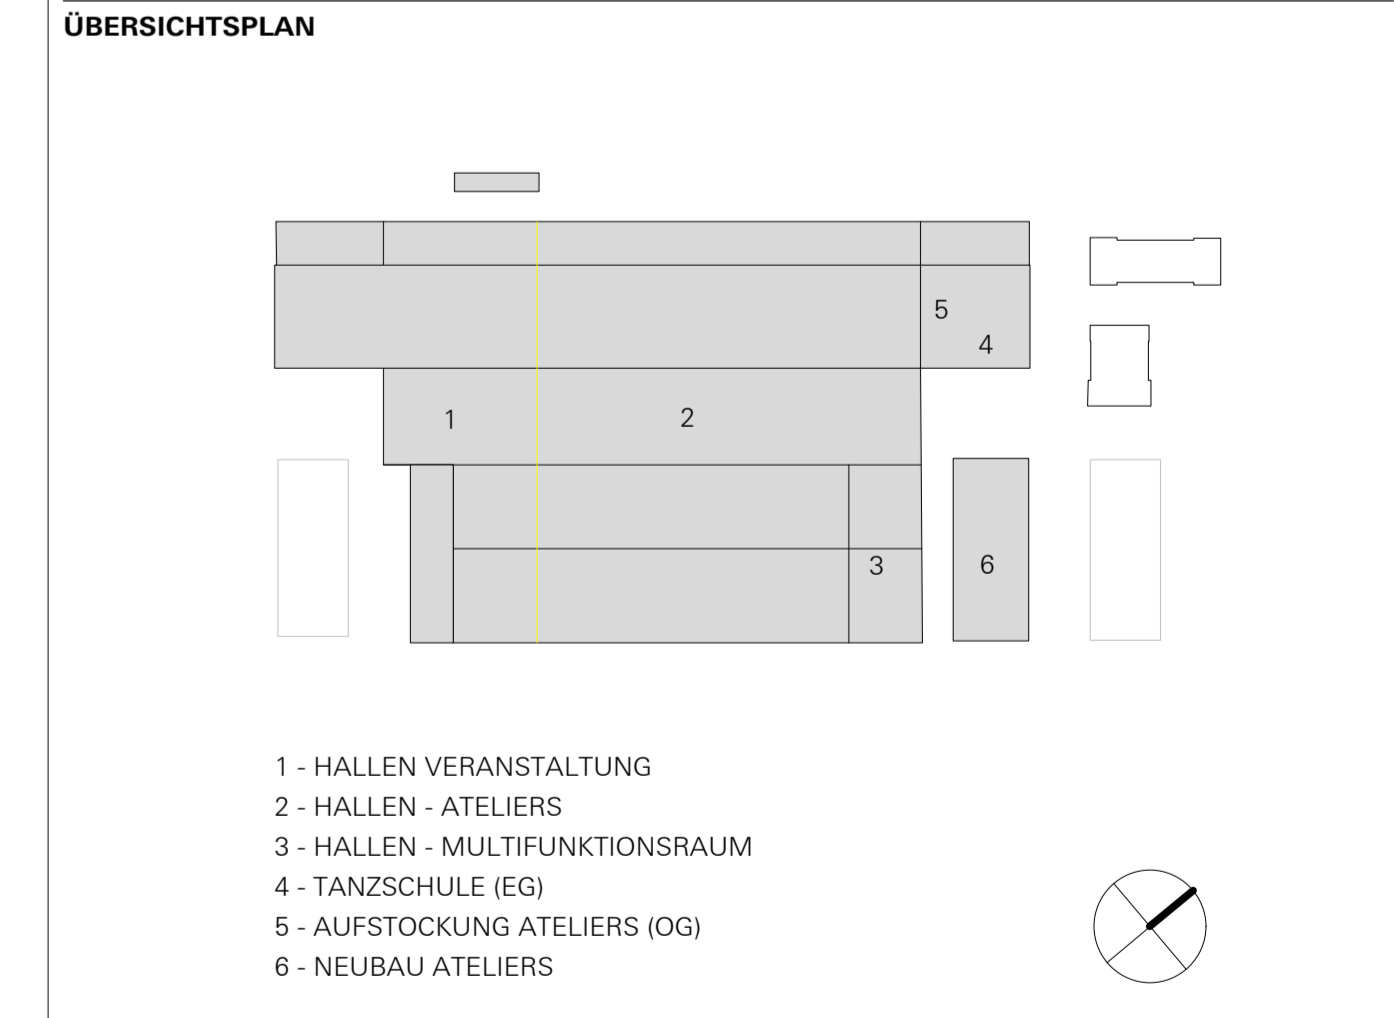




GRUNDRISS DACHAUSICHT

Bauherr	Landeshauptstadt Stuttgart	Landeshauptstadt Stuttgart Referat Amt für Liegenschaften und Wohnen, Immobilienmanagement, Stuttgart
Planung Architektur	ATELIER BRÜCKNER GMBH Kretzler Strasse 32 70376 Stuttgart Germany T. +49 711 5000 77 0 F. +49 711 5000 77 22 wagenhallen@atelier-brueckner.com	ATELIER BRÜCKNER ARCHITEKTUREN AUSSTELLUNGEN SZENOGRAFIEN

Dateiname	3_AA_WH_G_003_200_V_a	Plangröße	DIN A0	Maßstab	1:200	Einheit	m	Gez.	kk
Datum	11.04.16	Projektkürzel	WAHA	Leistungsphase	3	Planart	GRUNDRISS	Lfd.Nr.	003
		Index						a	

LEGENDE

	BESTAND
	NEUBAU
	ABBRUCH

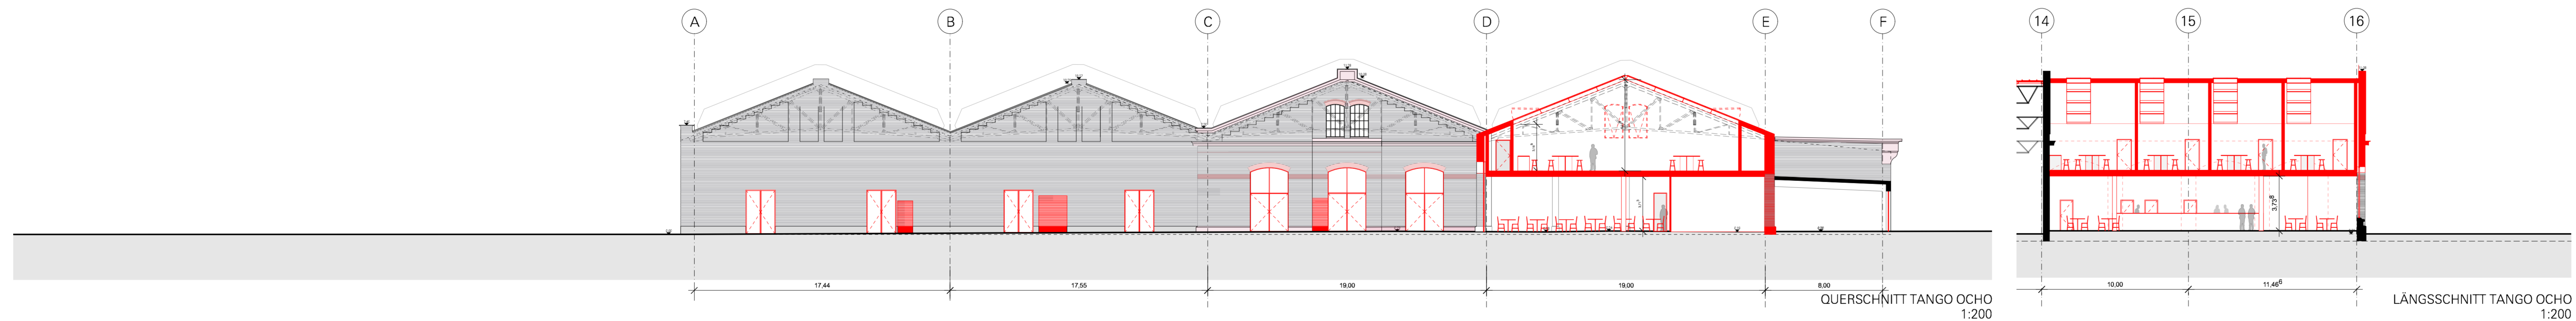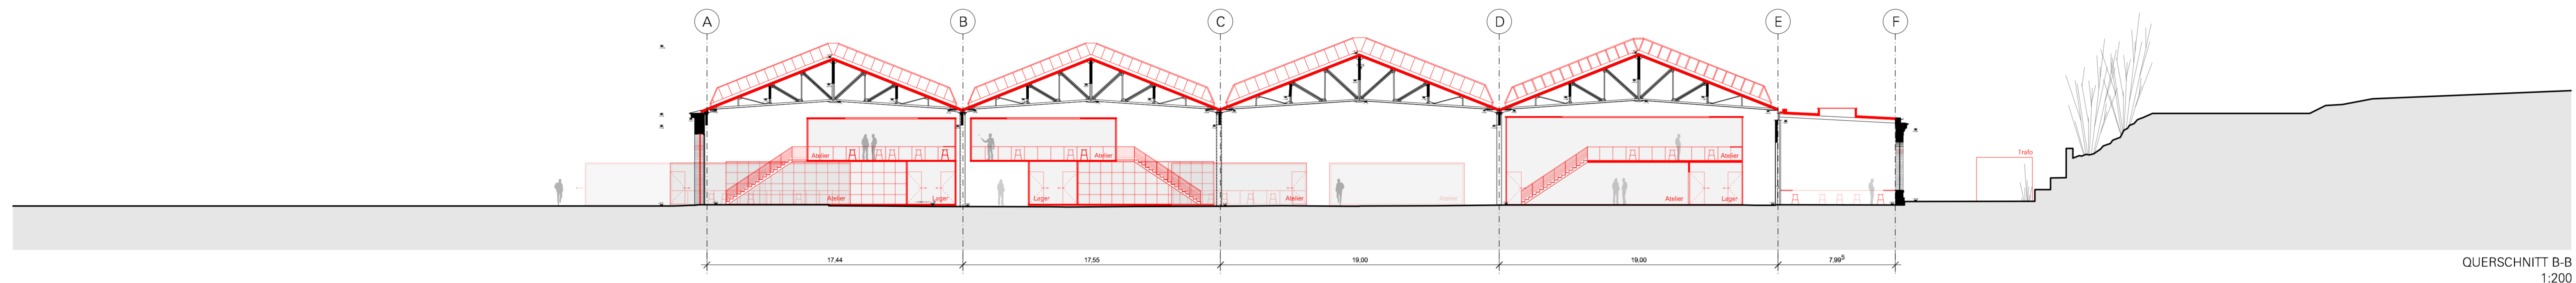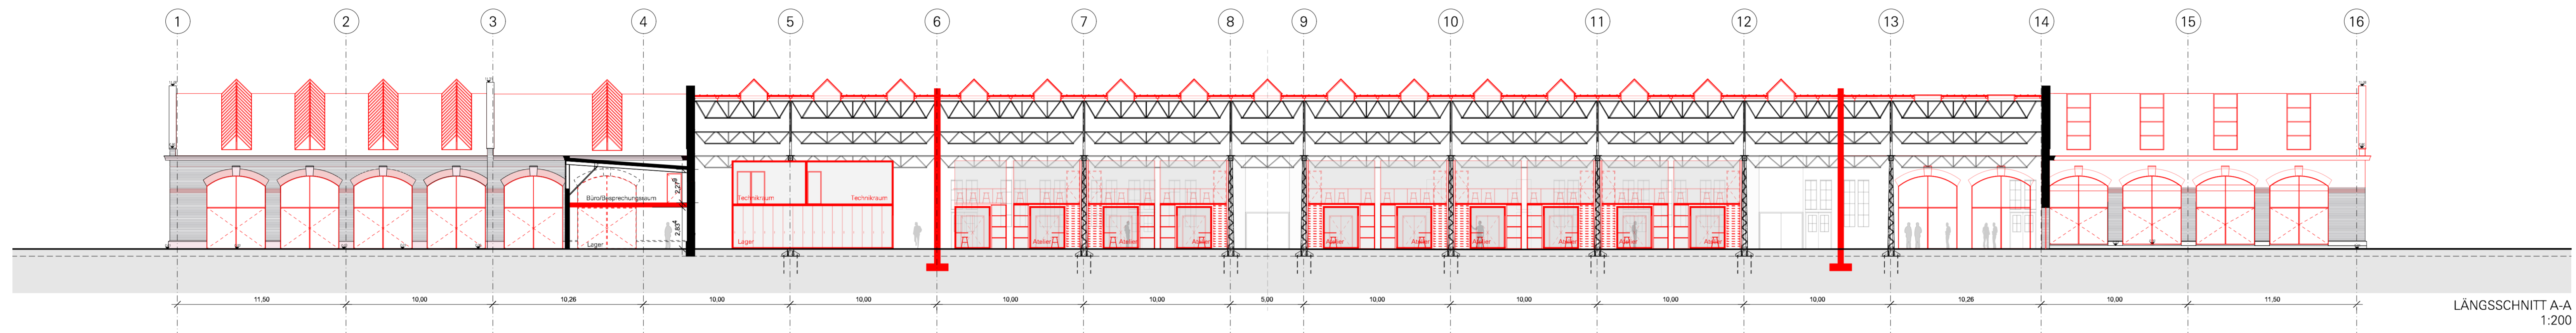


PLANUNG / FACHPLANER

Planung Architektur	ATELIER BRÜCKNER GMBH Kreideler Strasse 32 70378 Stuttgart Germany Hr. Casertano T. +49 711 5000 77 0 wagenhallen@atelier-brueckner.com	Tragwerks- planung	BORNSCHUEUR DREXLER EISELE Nöllenstrasse 7 70195 Stuttgart Germany Hr. Pilgfeiler T. +49 711 697 530 pilgfeiler@b-d-e.de
HLS	PFAHLER UND RÜHL GMBH Bismarckstrasse 107 74074 Heilbronn Germany Hr. Heilig T. +49 713 195 680 info@pr-heilbronn.de	ELT	GBI GACKSTÄTTER BERATENDE INGENIEURE GMBH Schwibendinger Straße 56 70438 Stuttgart Germany Hr. Trimbom T. +49 711 136 707 0 raier.trimbom@gja.eu
Brandschutz- gutachter	HALFKANN & KIRCHNER Freieichstraße 10 70174 Stuttgart Germany Hr. Wendorf T. +49 711 577 355 22 wendorf@hk-brandschutz.de	Bauphysik	KURZ UND FISCHER GMBH Brucknerstrasse 9 71364 Winnenden Germany Hr. Fischer T. +49 719 991 47 22 erik.fischer@kurz-fischer.de
Projekt- steuerung/ Architekt Konzeptstudie	JEGGLE ARCHITEKTEN Hindenburgstraße 37 71394 Kornen i.R. Germany Hr. Jeggie T. +49 715 120 997 21 g.jeggie@jeggie-architekten.de		

ÄNDERUNGSVERMERK

Ind.	Datum	gez.	Änderung
k			
i			
h			
g			
f			
e			
d			
c			
b			
a	11.04.2016	kk	Zeichnung

WAGENHALLEN
WAGENHALLEN „INNERER NORDBAHNHOF“ - PROJEKT-NUMMER 24140101

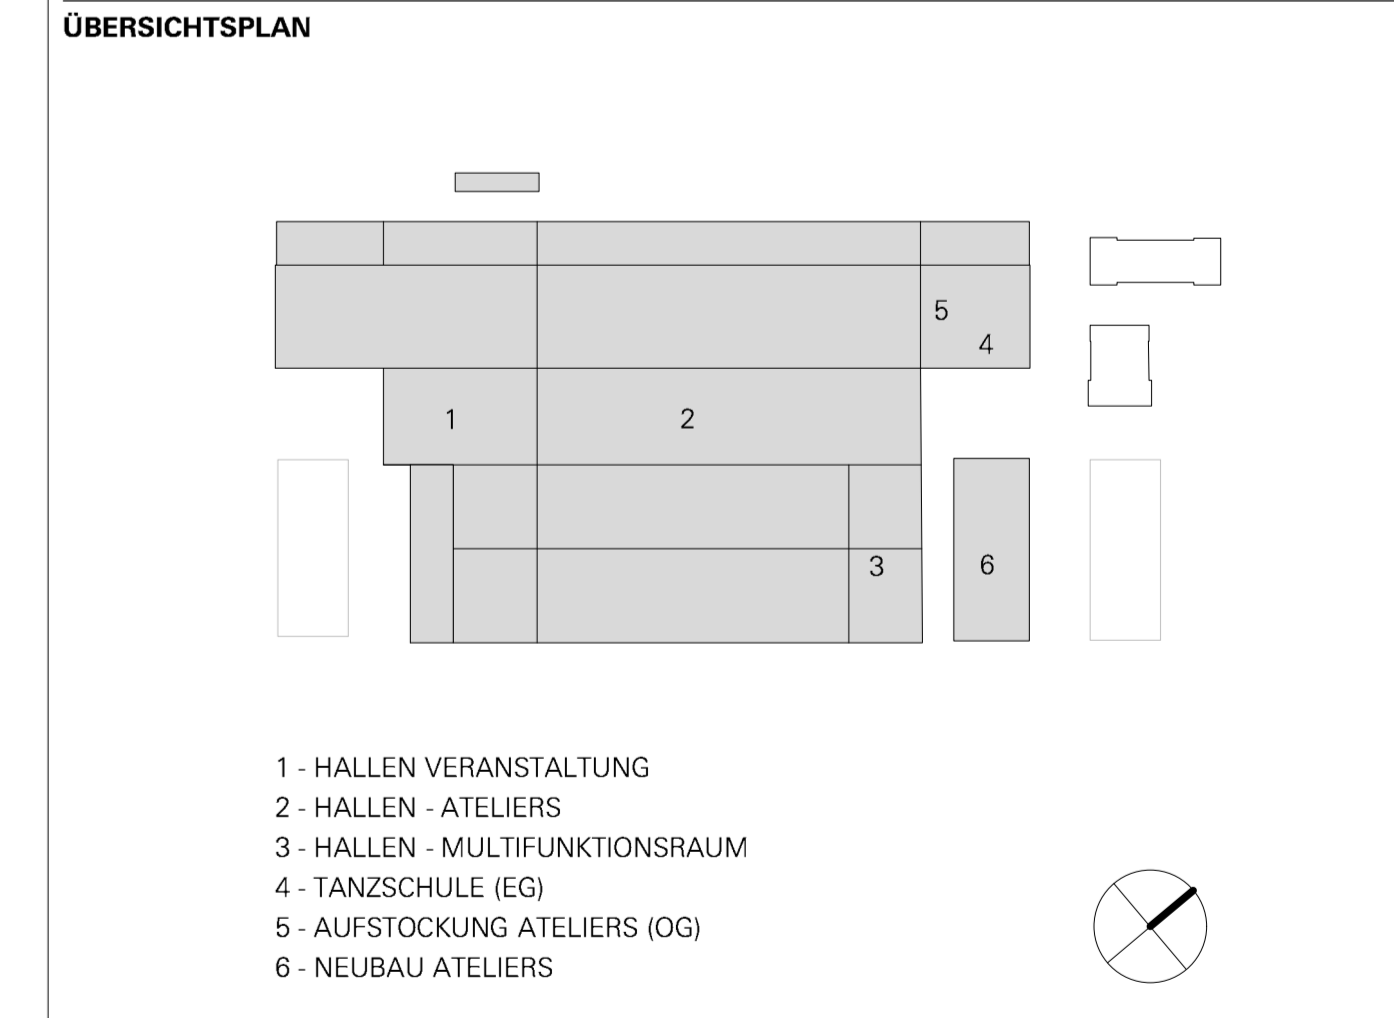

Schnitte
Längsschnitt A-A, Querschnitt B-B, Querschnitt Tango Ocho, Längsschnitt Tango Ocho


Bauherr Landeshauptstadt Stuttgart
Landeshauptstadt Stuttgart
Referat Amt für Liegenschaften und Wohnen,
Immobilienmanagement, Stuttgart
vertreten durch:
Hochbauamt Stuttgart
Hauptstätter Str. 66, 70178 Stuttgart
Fr. Schmalenberger
T. +49 711 - 216 89 798
angela.schmalenberger@stuttgart.de

**Planung
Architektur** ATELIER BRÜCKNER GMBH
Kreideler Strasse 32
70378 Stuttgart | Germany
T. +49 711 5000 77 0
F. +49 711 5000 77 22
wagenhallen@atelier-brueckner.com


**ATELIER BRÜCKNER
ARCHITEKTUREN
AUSSTELLUNGEN
SZENOGRAFIEN**

Datenname	3_AA_WH_S.201.200_V_a	Plangröße	DIN A0	Maßstab	1:200	Einheit	m	Gez.	kk
Datum	11.04.16	Projektkürzel	WAHA	Leistungsphase	3	Planart	SCHNITTE	Lfd.Nr.	201
								Index	a


LEGENDE
 BESTAND
 NEUBAU
 ABBRUCH

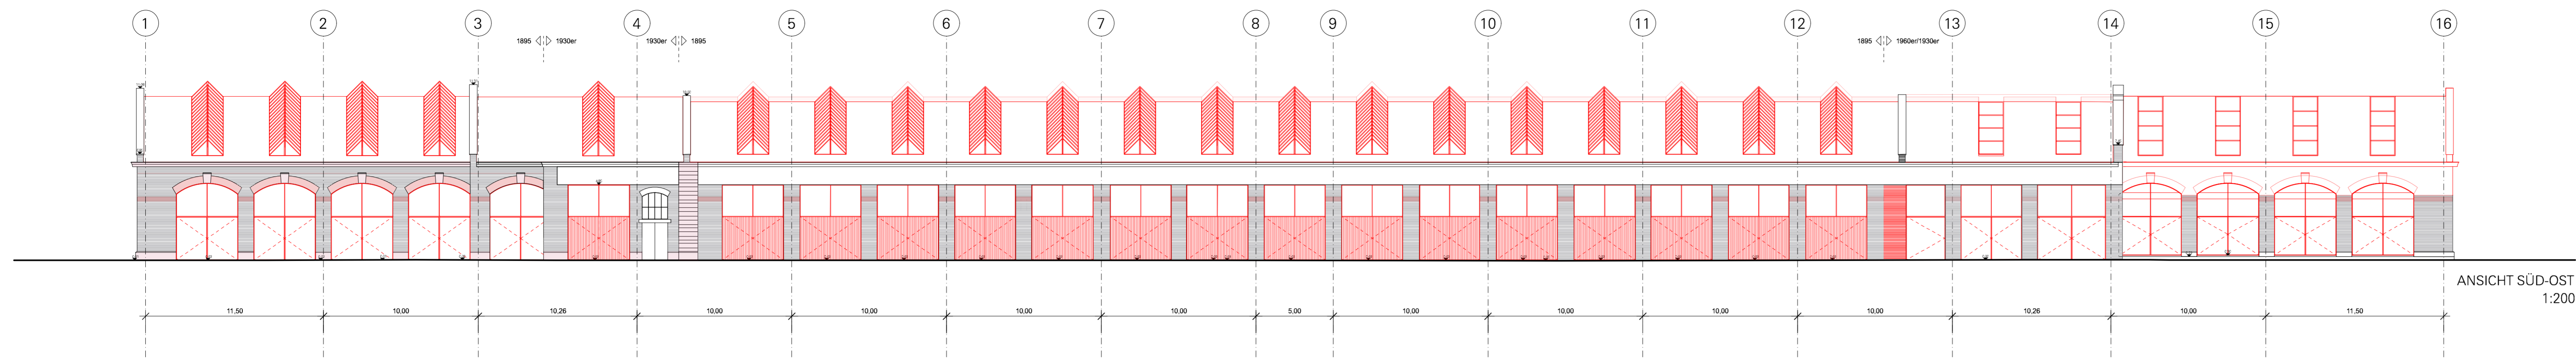


ANSICHT SÜD-OST
1:200

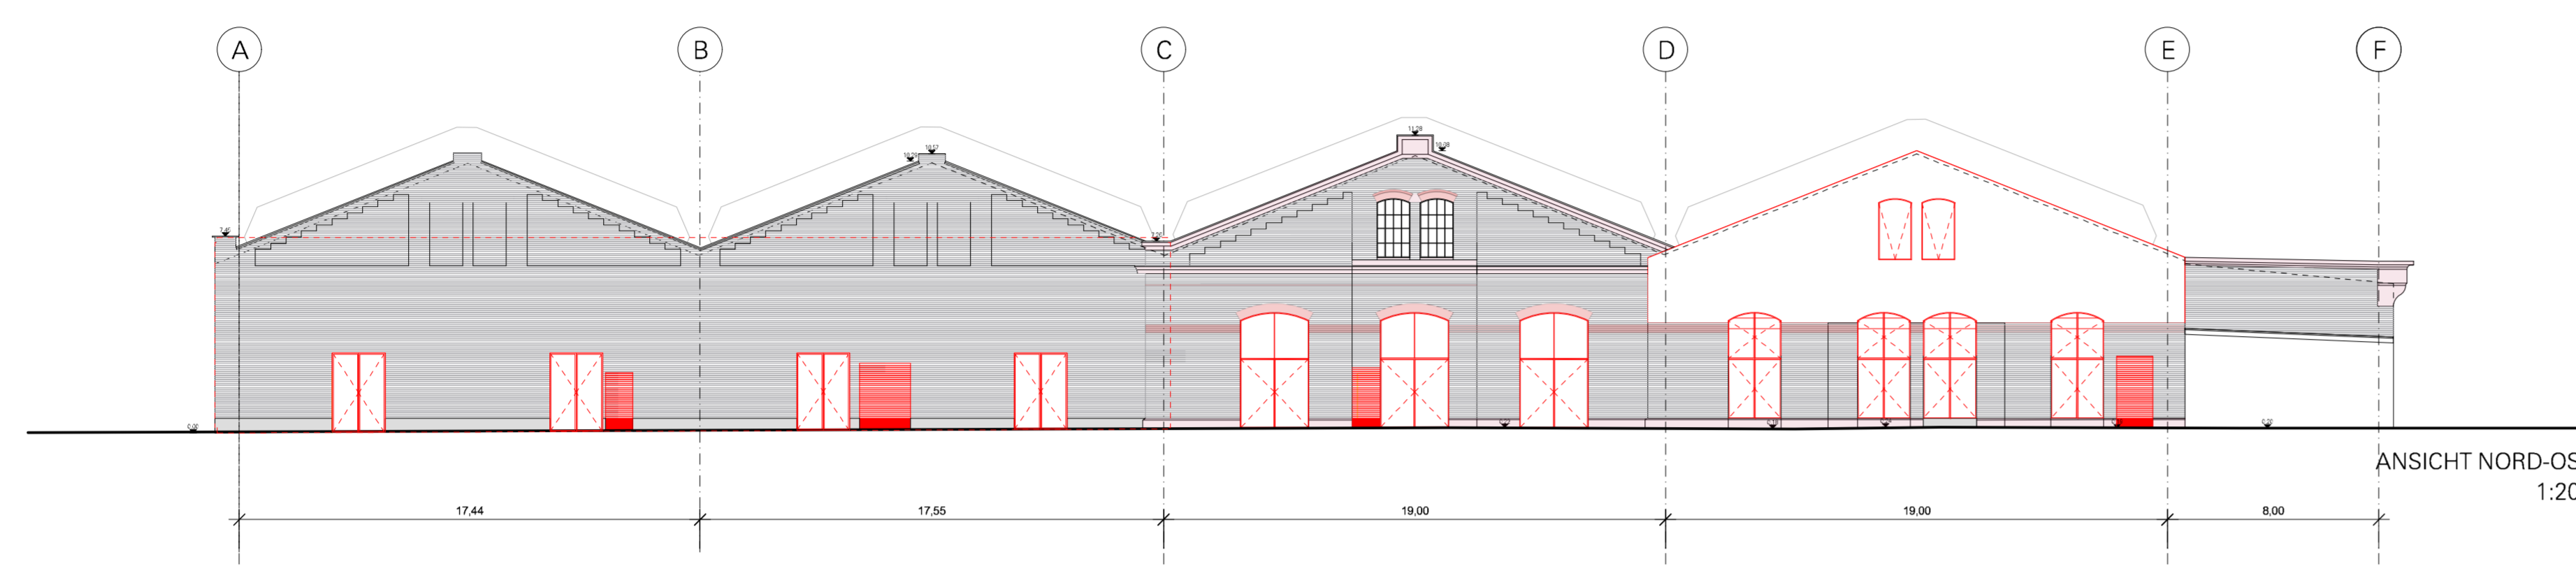


ANSICHT NORD-OST
1:200

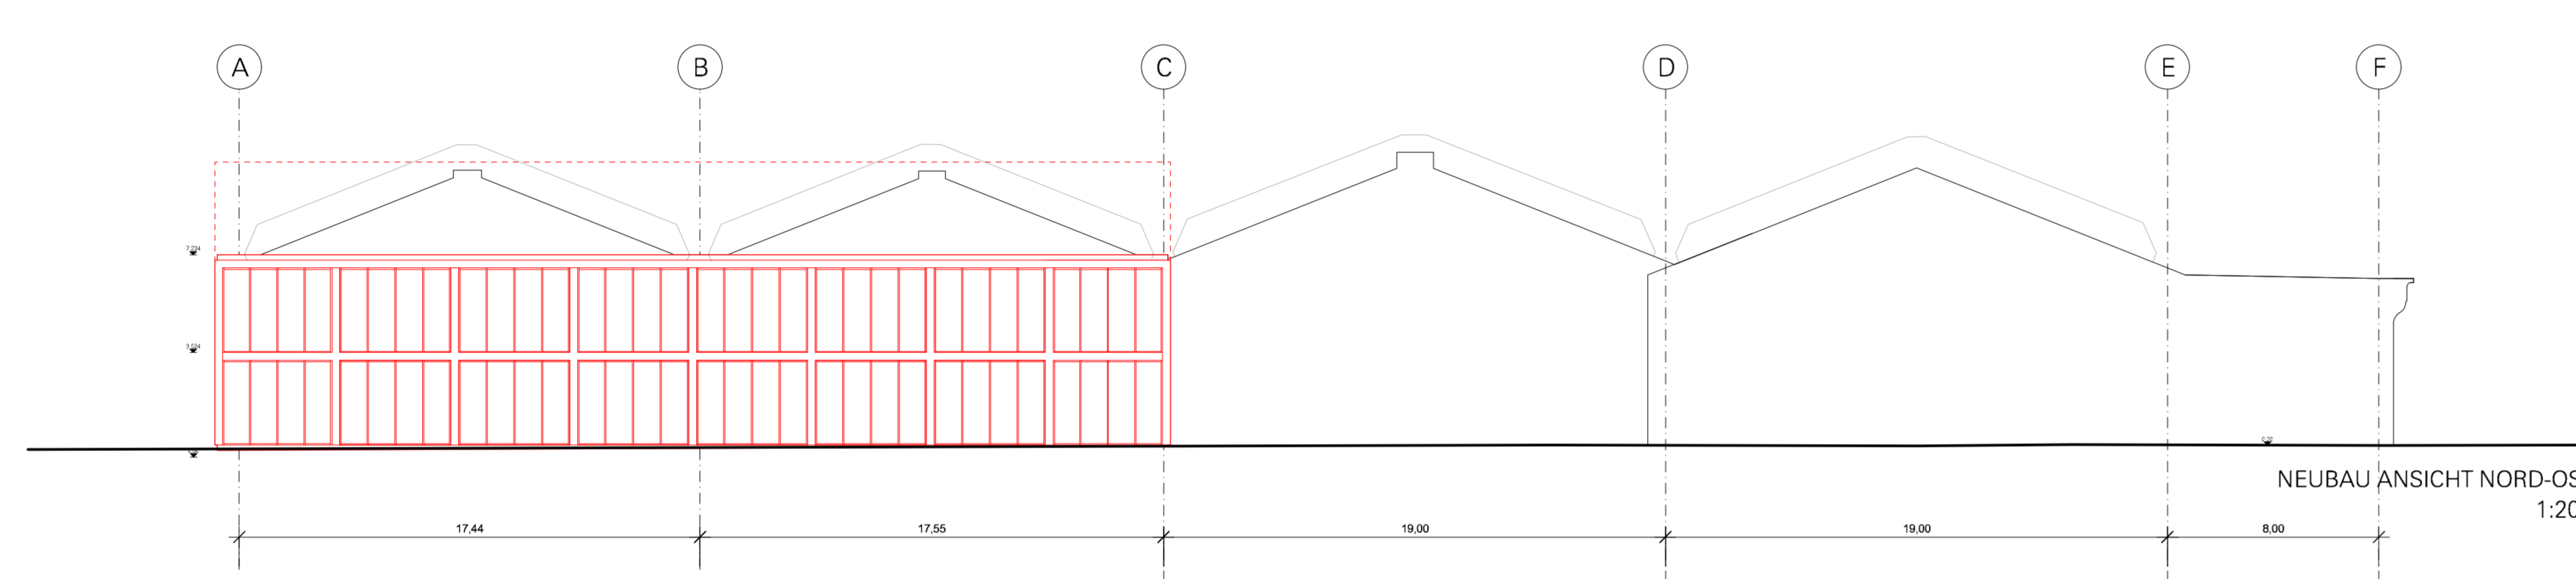


NEUBAU ANSICHT NORD-OST
1:200

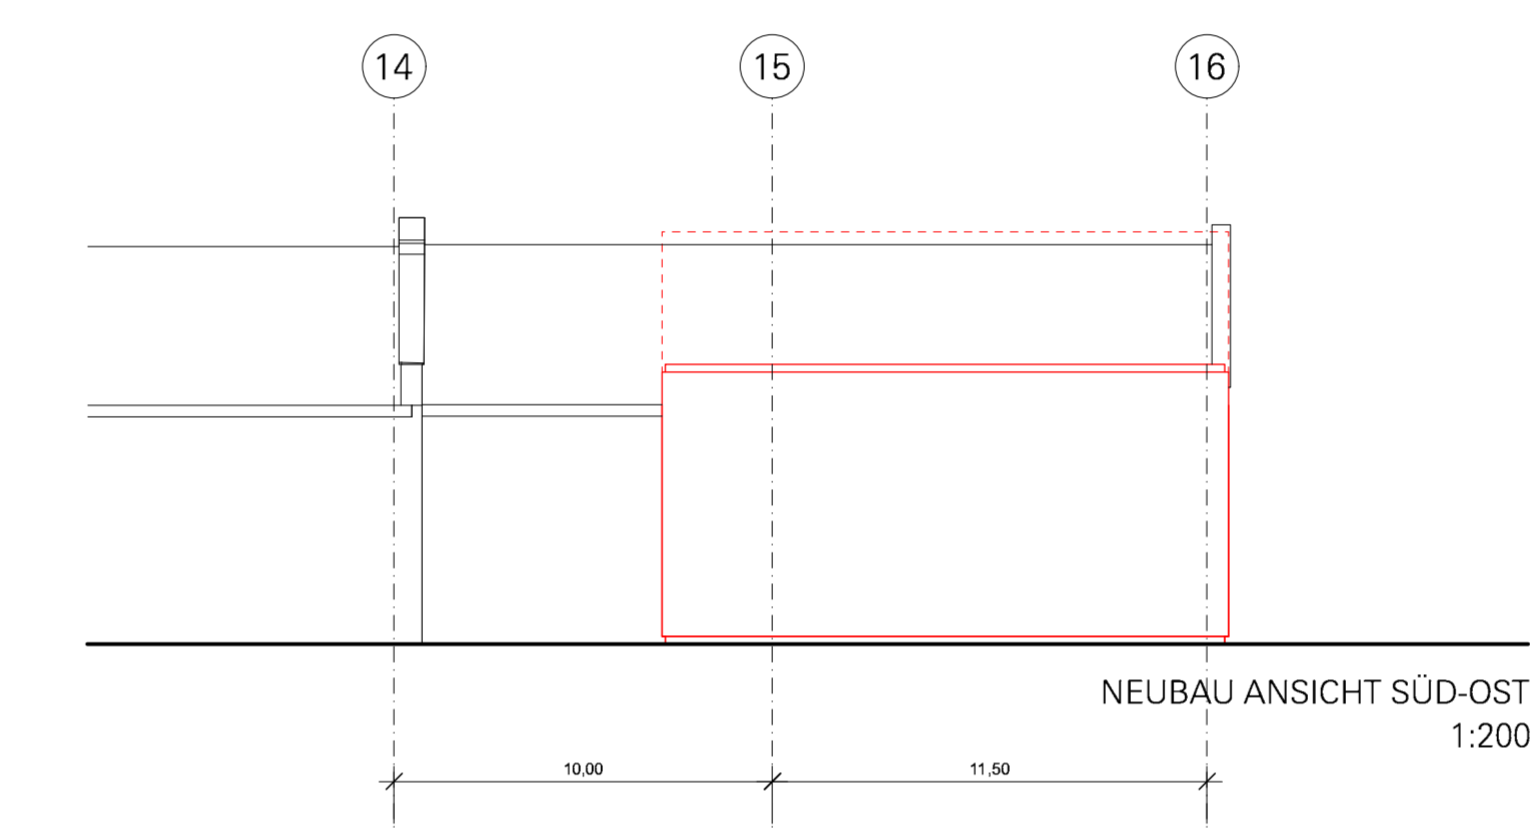


NEUBAU ANSICHT SÜD-OST
1:200

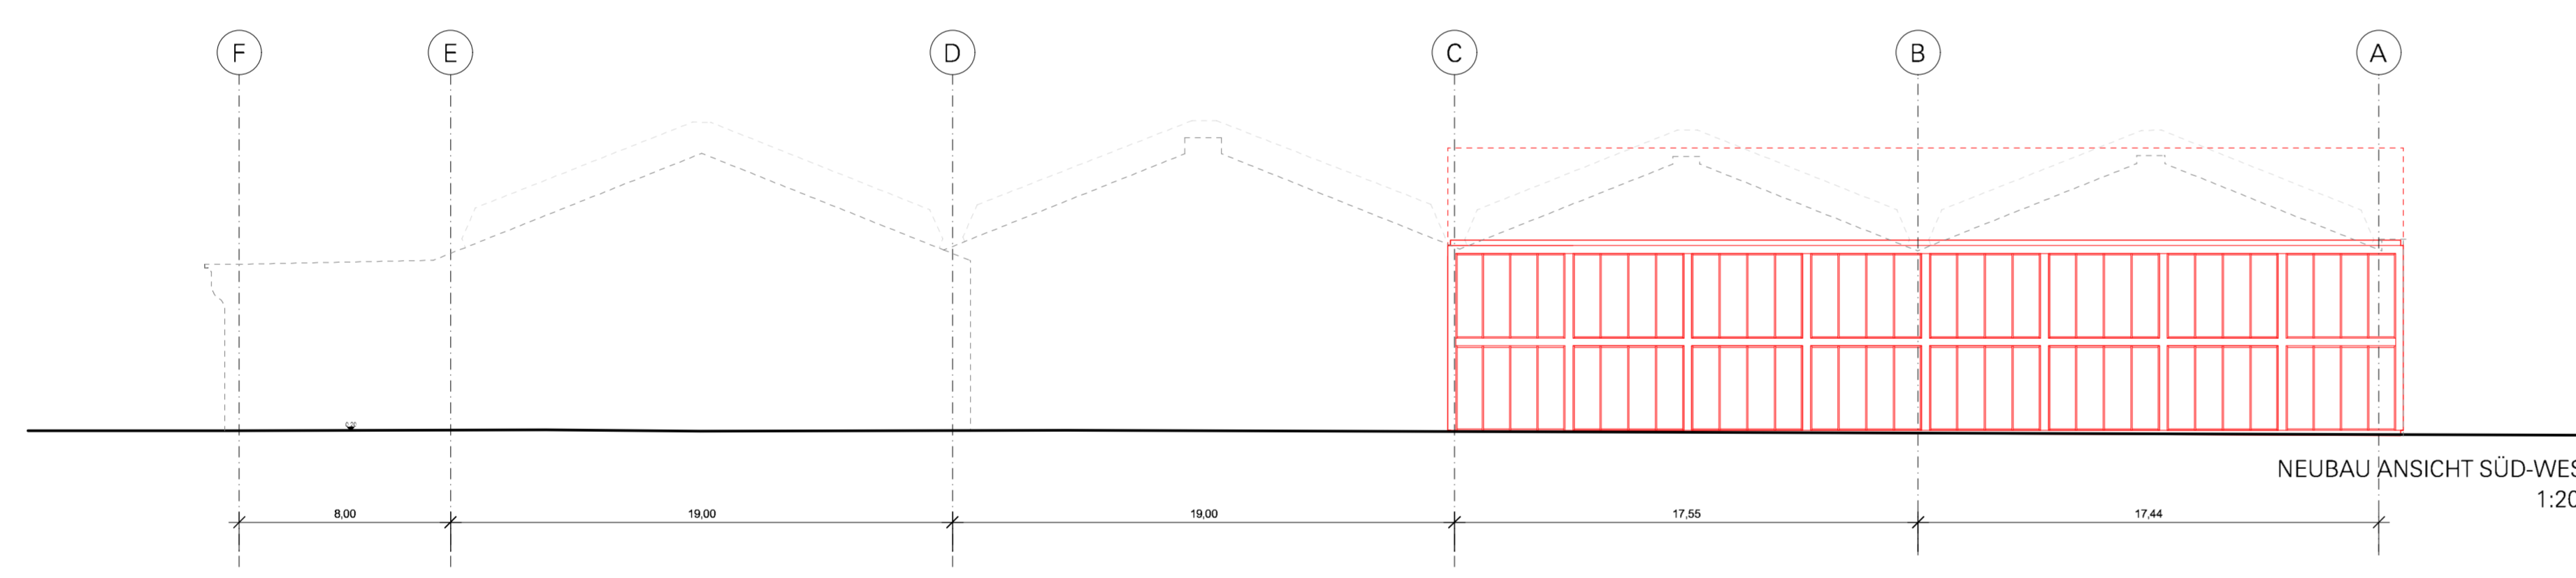


NEUBAU ANSICHT SÜD-WEST
1:200

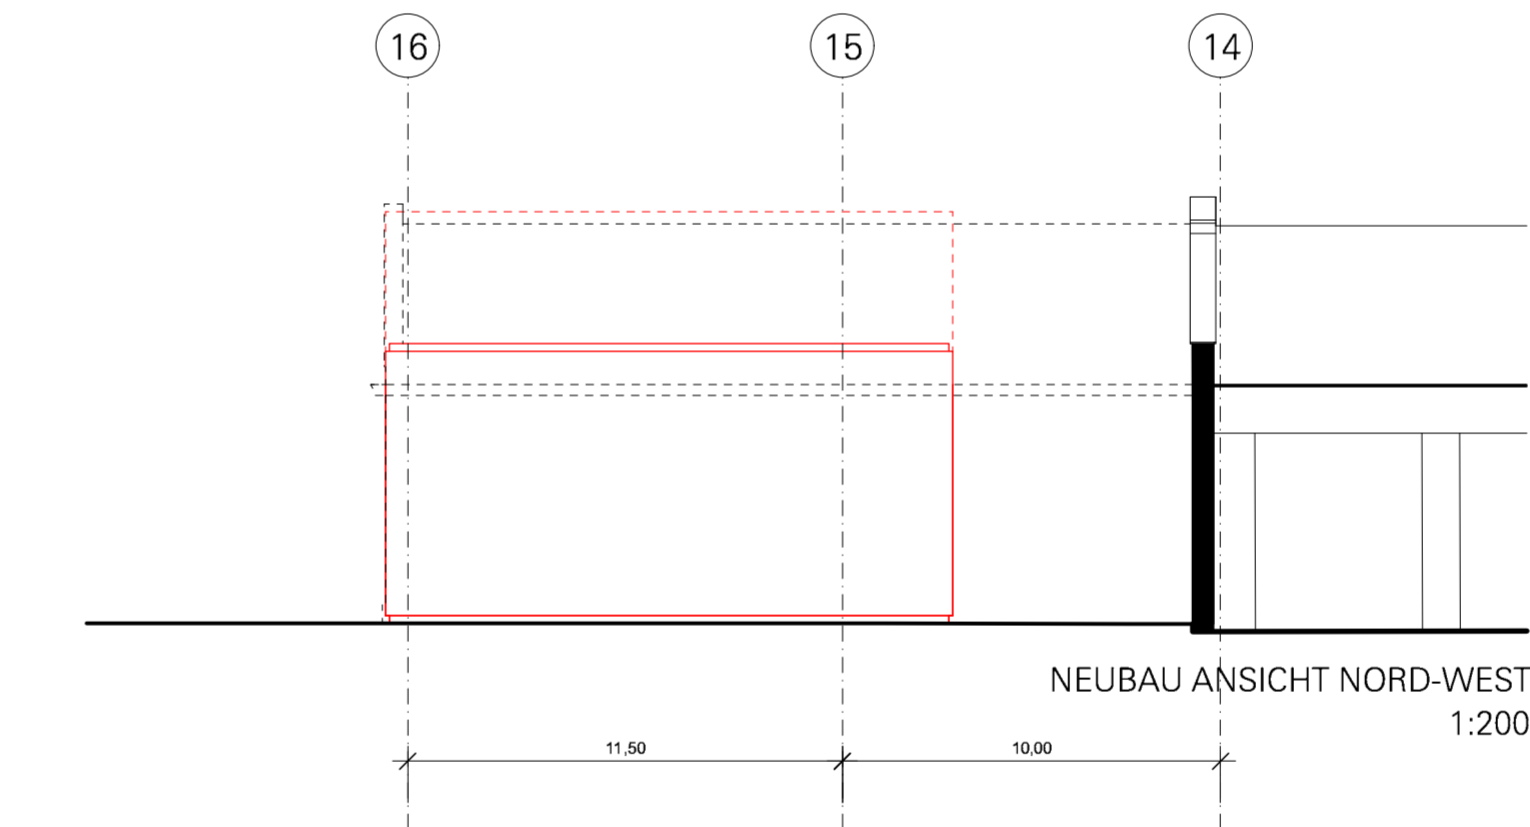

NEUBAU ANSICHT NORD-WEST
1:200

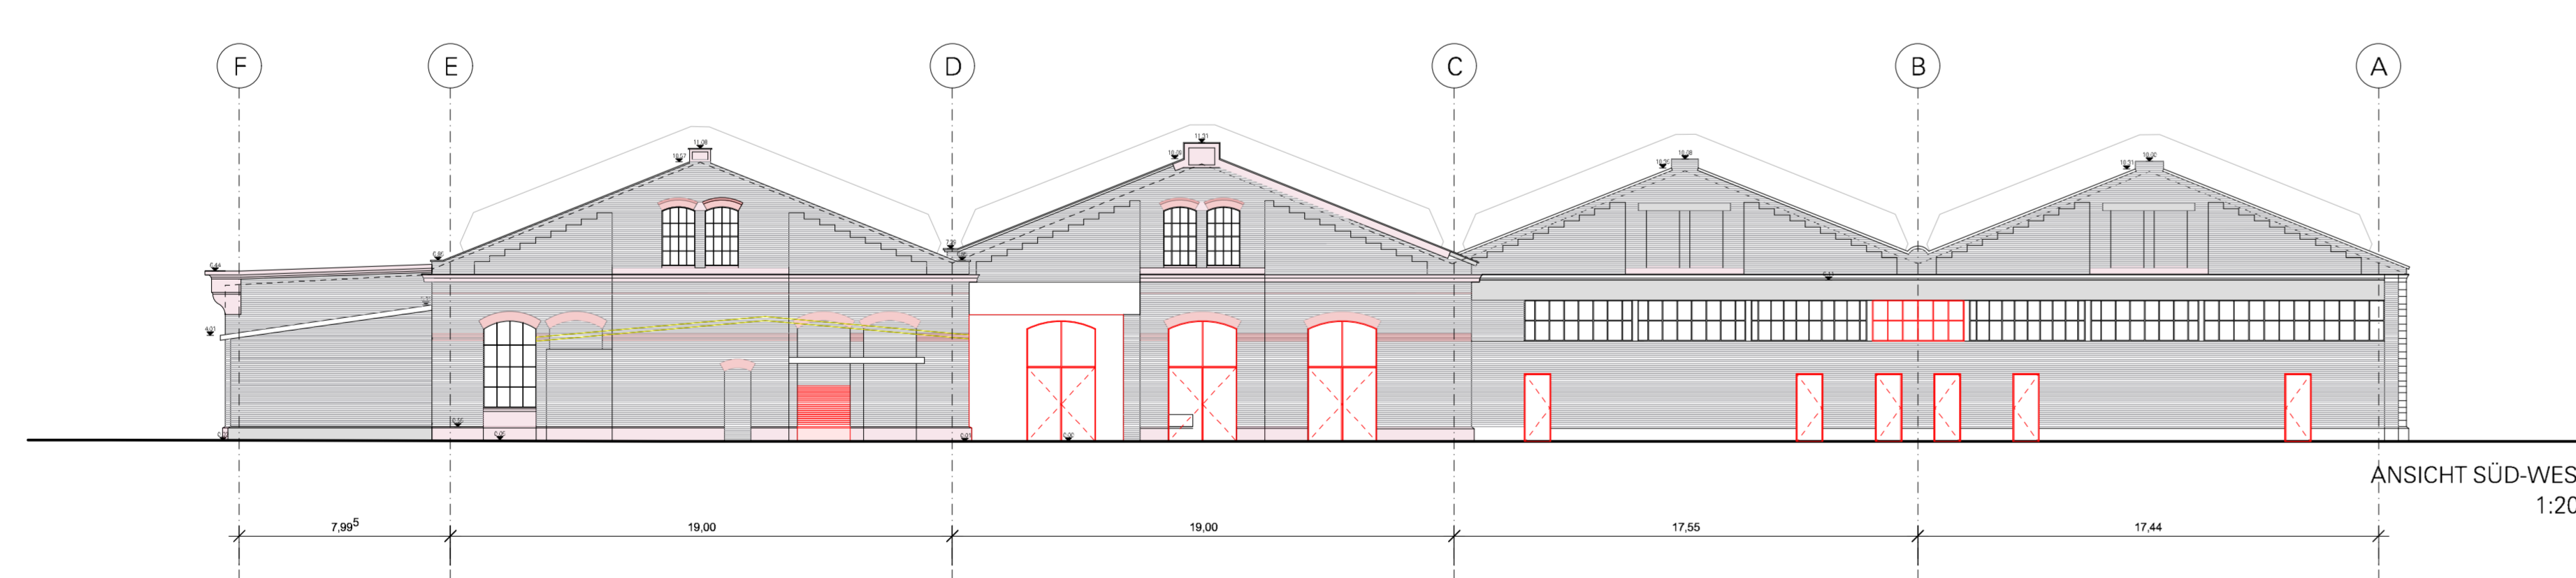

ANSICHT SÜD-WEST
1:200

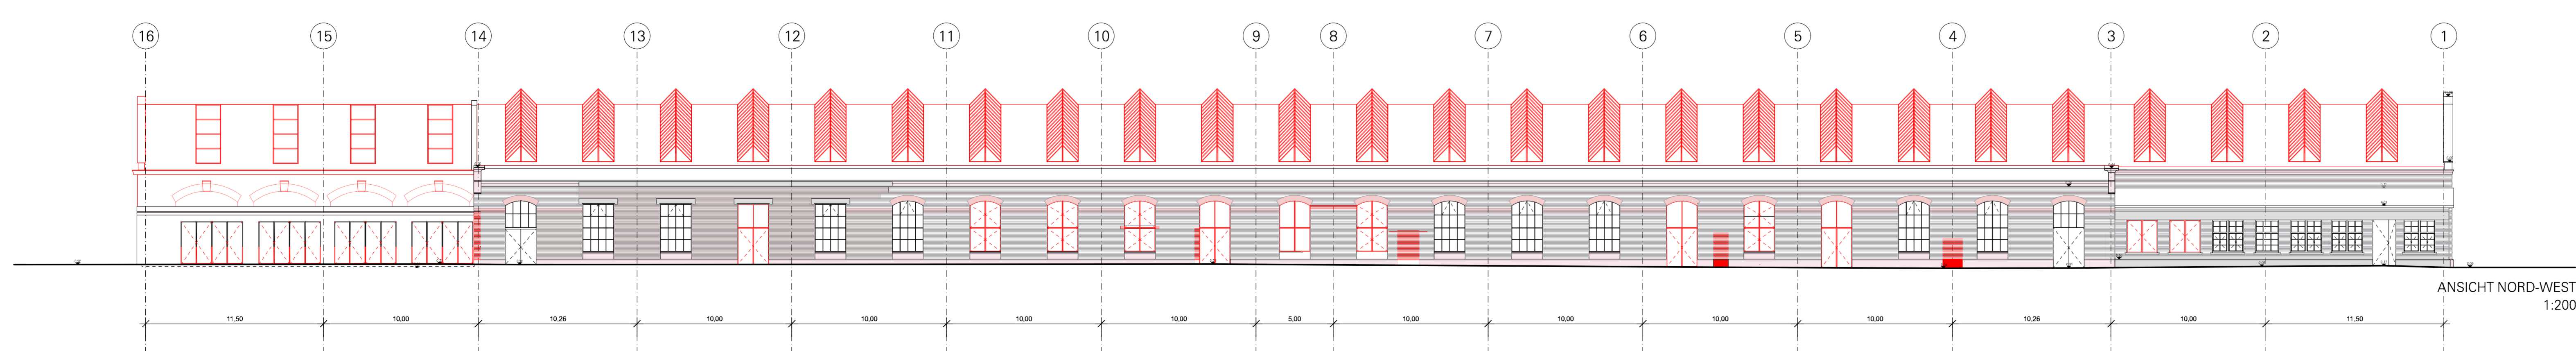

ANSICHT NORD-WEST
1:200


PLANUNG / FACHPLANER

Planung Architektur	ATELIER BRÜCKNER GMBH Kreidler-Strasse 32 70376 Stuttgart Germany Hr. Casertano T. +49 711 5000 77 0 wagenhallen@atelier-brueckner.com	Tragwerks- planung	BORNISCHEUER DREXLER EISELE Nöllenstrasse 7 70185 Stuttgart Germany Hr. Pfugfelder T. +49 711 697 530 pfugfelder@b-d-e.de
HLS	PFAHLER UND RÜHL GMBH Bismarckstrasse 107 74074 Heilbronn Germany Hr. Heilwig T. +49 713 195 680 info@pr-heilbronn.de	ELT	GBI GACKSTÄTTER BERATENDE INGENIEURE GMBH Schwäbinger Straße 56 70438 Stuttgart Germany Hr. Trimbom T. +49 711 136 707 0 rauer.trimbom@gba.eu
Brandschutz- gutachter	HALFKANN & KIRCHNER Freienstraße 10 70174 Stuttgart Germany Hr. Wendorf T. +49 711 577 355 22 wendorf@hk-brandschutz.de	Bauphysik	KURZ UND FISCHER GMBH Bruckstrasse 9 71364 Winnenden Germany Hr. Fischer T. +49 718 991 47 22 erik.fischer@kurz-fischer.de
Projekt- steuerung/ Architekt Konzeptstudie	JEGGLE ARCHITEKTEN Hindenburgstraße 37 71394 Kornen i.R. Germany Hr. Jeggie T. +49 715 120 997 21 j.jeggie@jeggie-architekten.de		

ÄNDERUNGSVERMERK

Ind.	Datum	gez.	Änderung
k			
i			
h			
g			
f			
e			
d			
c			
b			
a	11.04.2016	ld	Zeichnung

WAGENHALLEN
 WAGENHALLEN „INNERER NORDBAHNHOF“ - PROJEKT-NUMMER 24140101

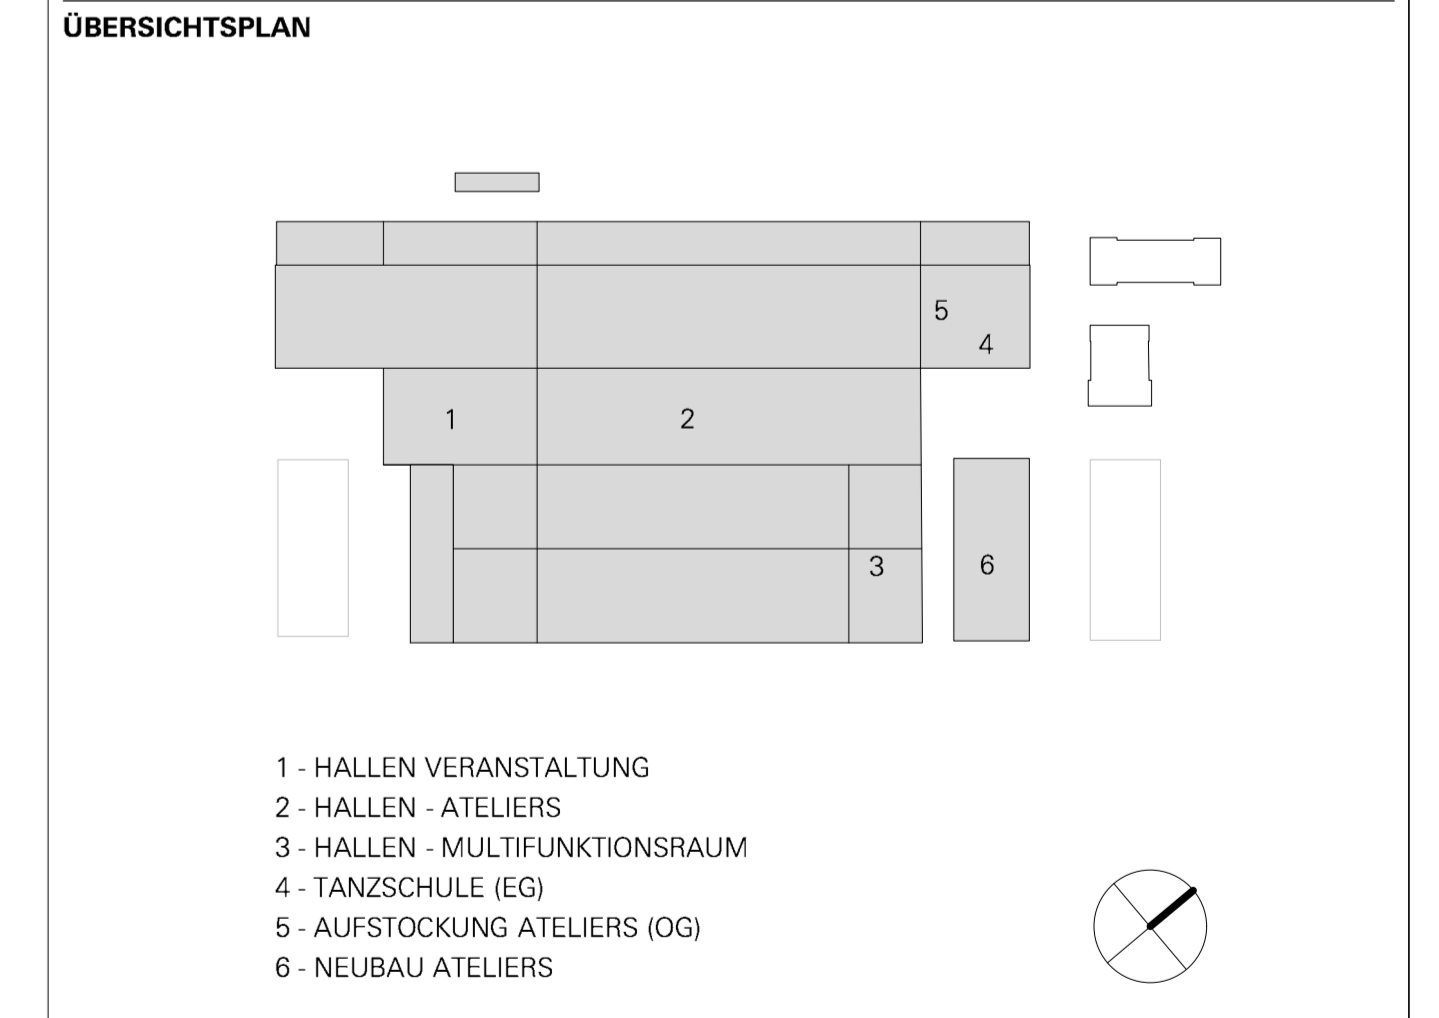

ANSICHTEN
 Ansicht Süd-Ost, Ansicht Nord-Ost/Süd-West/Nord-West
 Neubau Ansicht Nord-Ost/Süd-Ost/Süd-West/Nord-West

Bauherr **Landeshauptstadt Stuttgart**
 Landeshauptstadt Stuttgart
 Referat Amt für Liegenschaften und Wohnen,
 Immobilienmanagement, Stuttgart
 vertreten durch:
Hochbauamt Stuttgart
 Hauptstätter Str. 66, 70178 Stuttgart
 Fr. Schmalenberger
 T. +49 711 - 216 89 798
 angela.schmalenberger@stuttgart.de

**Planung
Architektur**

ATELIER BRÜCKNER GMBH Kreidler-Strasse 32 70376 Stuttgart Germany T. +49 711 5000 77 0 F. +49 711 5000 77 22 wagenhallen@atelier-brueckner.com	ATELIER BRÜCKNER ARCHITEKTUREN AUSSTELLUNGEN SZENOGRAFIEN
--	--

Datenname 3_AA_WH_A_101_200_V_a	Plangröße DIN A0	Maßstab 1:200	Einheit m	Gez. ld
Datum 11.04.16	Projektkürzel WAHA	Leistungsphase 3	Planart ANSICHTEN	Lfd.Nr. 101
				Index a