


# Anlage 2

## GRDRs 367/2016

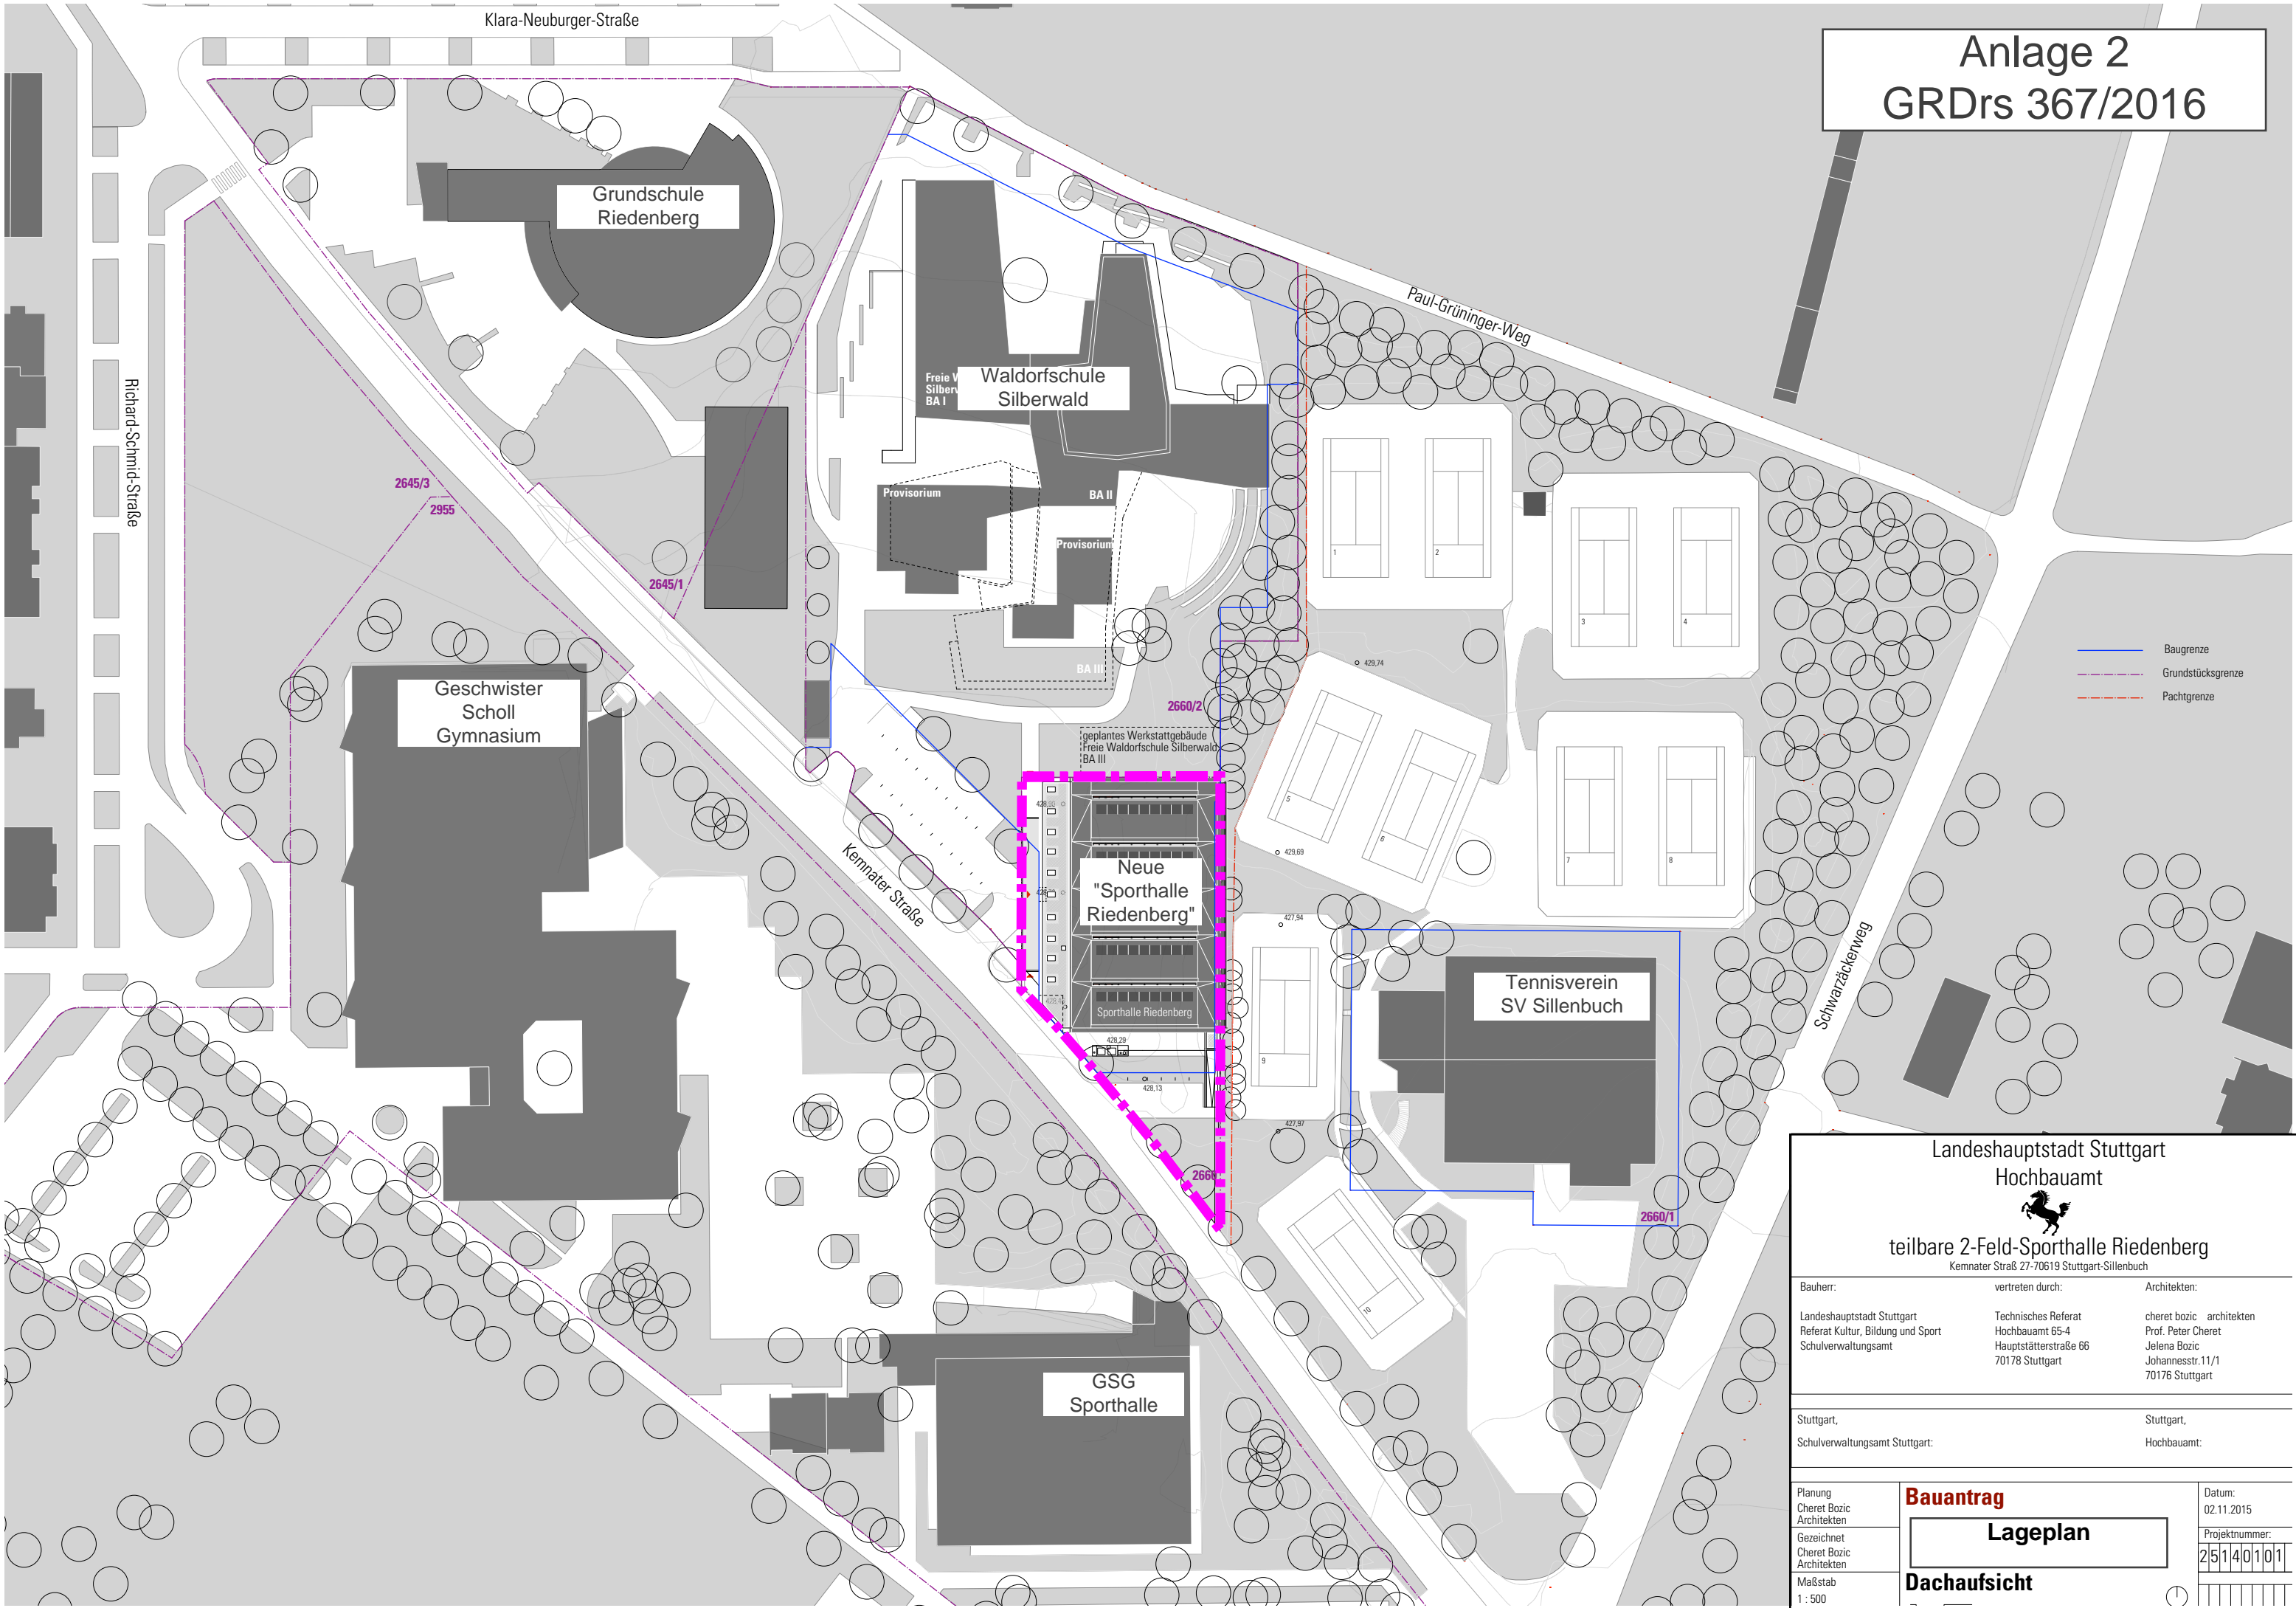

— Baugrenze  
 - - - Grundstücksgrenze  
 - - - Pachtgrenze

Landeshauptstadt Stuttgart  
 Hochbauamt


  
 teilbare 2-Feld-Sporthalle Riedenberg  
 Kemnater Straße 27-70619 Stuttgart-Sillenbuch

Bauherr:	vertreten durch:	Architekten:
Landeshauptstadt Stuttgart Referat Kultur, Bildung und Sport Schulverwaltungsamt	Technisches Referat Hochbauamt 65-4 Hauptstätterstraße 66 70178 Stuttgart	cheret bozic architekten Prof. Peter Cheret Jelena Bozic Johannesstr.11/1 70176 Stuttgart

Stuttgart, Schulverwaltungsamt Stuttgart:	Stuttgart, Hochbauamt:
--	---------------------------

Planung Cheret Bozic Architekten	<b>Bauantrag</b>	Datum: 02.11.2015
Gezeichnet Cheret Bozic Architekten	<b>Lageplan</b>	Projektnummer: 25140101
Maßstab 1 : 500	<b>Dachaufsicht</b>	

# Anlage 2 GRDrs 367/2016

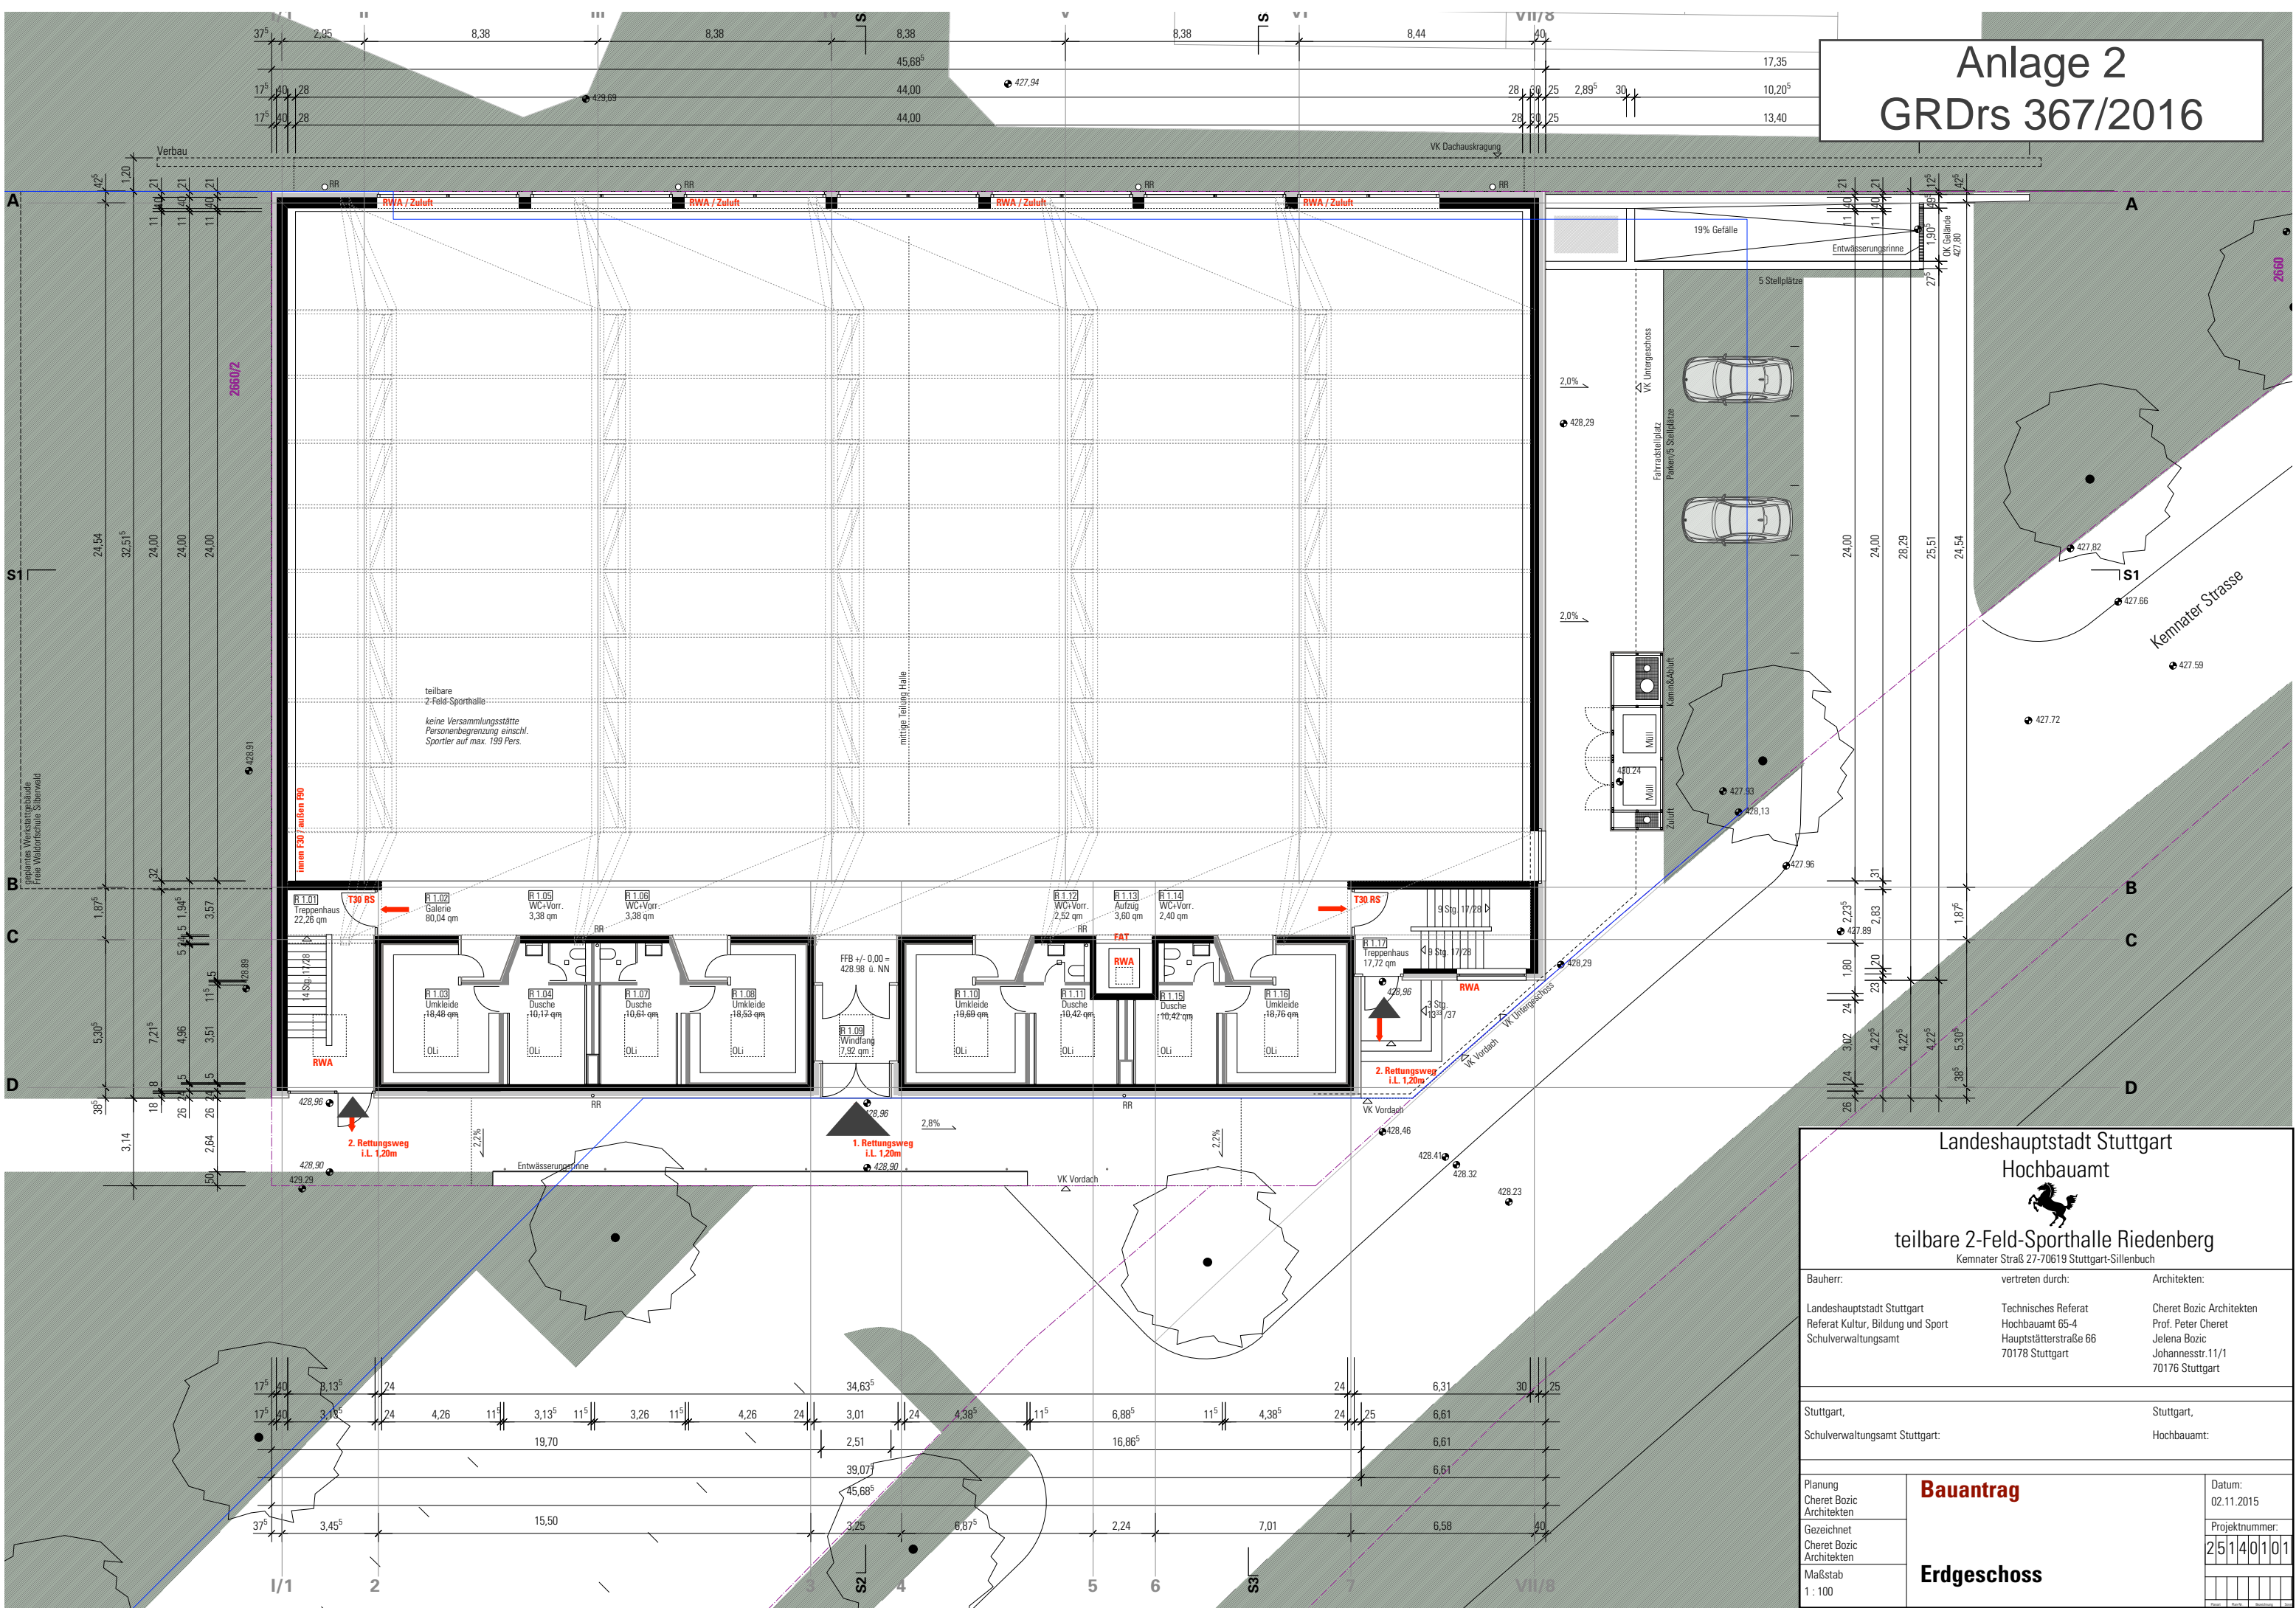

**Landeshauptstadt Stuttgart  
Hochbauamt**

**teilbare 2-Feld-Sporthalle Riedenberg**  
Kennmarter Straße 27-70619 Stuttgart-Sillenbuch


Bauherr: Landeshauptstadt Stuttgart Referat Kultur, Bildung und Sport Schulverwaltungsamt	vertreten durch: Technisches Referat Hochbauamt 65-4 Hauptstätterstraße 66 70178 Stuttgart	Architekten: Cheret Bozic Architekten Prof. Peter Cheret Jelena Bozic Johannesstr.11/1 70176 Stuttgart
Stuttgart, Schulverwaltungsamt Stuttgart:		Stuttgart, Hochbauamt:

<b>Planung</b> Cheret Bozic Architekten	<b>Bauantrag</b>	Datum: 02.11.2015
<b>Gezeichnet</b> Cheret Bozic Architekten		Projektnummer: 25140101
<b>Maßstab</b> 1:100		

Erdgeschoss



# Anlage 2 GRDRs 367/2016

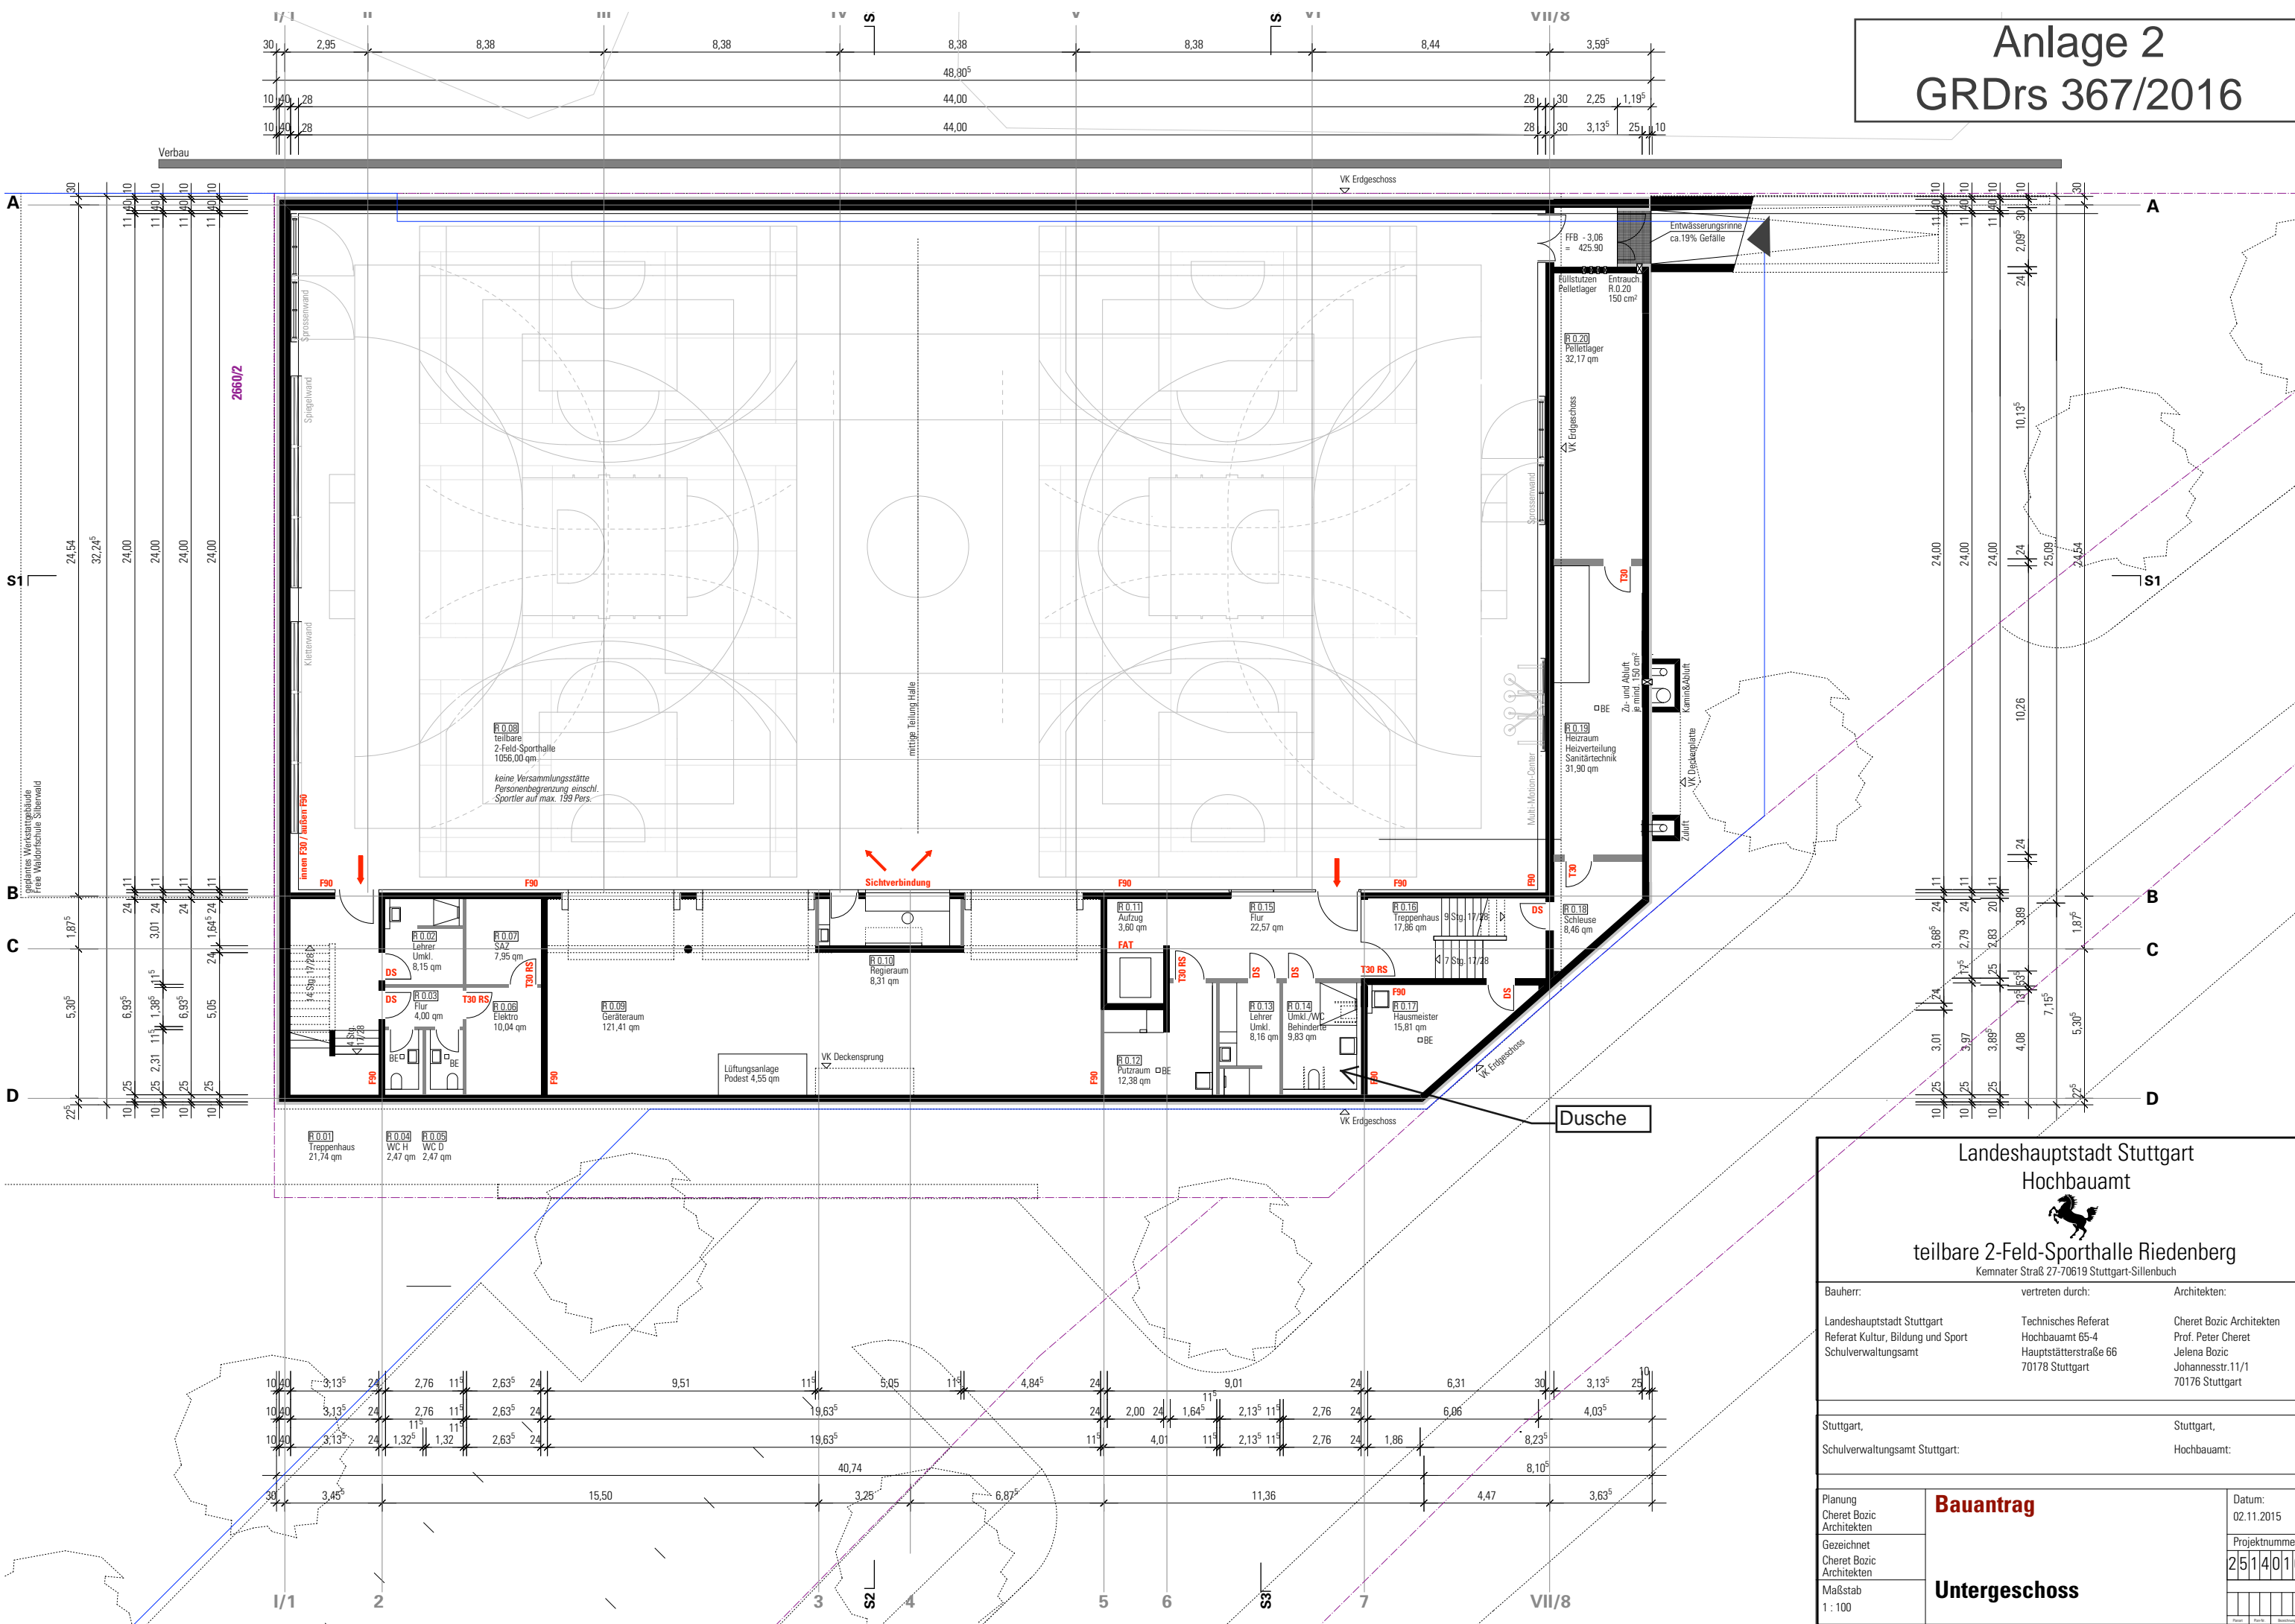


**Landeshauptstadt Stuttgart  
Hochbauamt**

**teilbare 2-Feld-Sporthalle Riedenberg**  
Kernater Straße 27-70619 Stuttgart-Sillenbuch



Bauherr:	vertreten durch:	Architekten:
Landeshauptstadt Stuttgart Referat Kultur, Bildung und Sport Schulverwaltungsamt	Technisches Referat Hochbauamt 65-4 Hauptstätterstraße 66 70178 Stuttgart	Cheret Bozic Architekten Prof. Peter Cheret Jelena Bozic Johannesstr.11/1 70176 Stuttgart
Stuttgart, Schulverwaltungsamt Stuttgart:		Stuttgart, Hochbauamt:

Planung Cheret Bozic Architekten	<b>Bauantrag</b>	Datum: 02.11.2015
Gezeichnet Cheret Bozic Architekten		Projektnummer: <b>25140101</b>
Maßstab 1:100	<b>Untergeschoss</b>	



# Anlage 2 GRDrs 367/2016

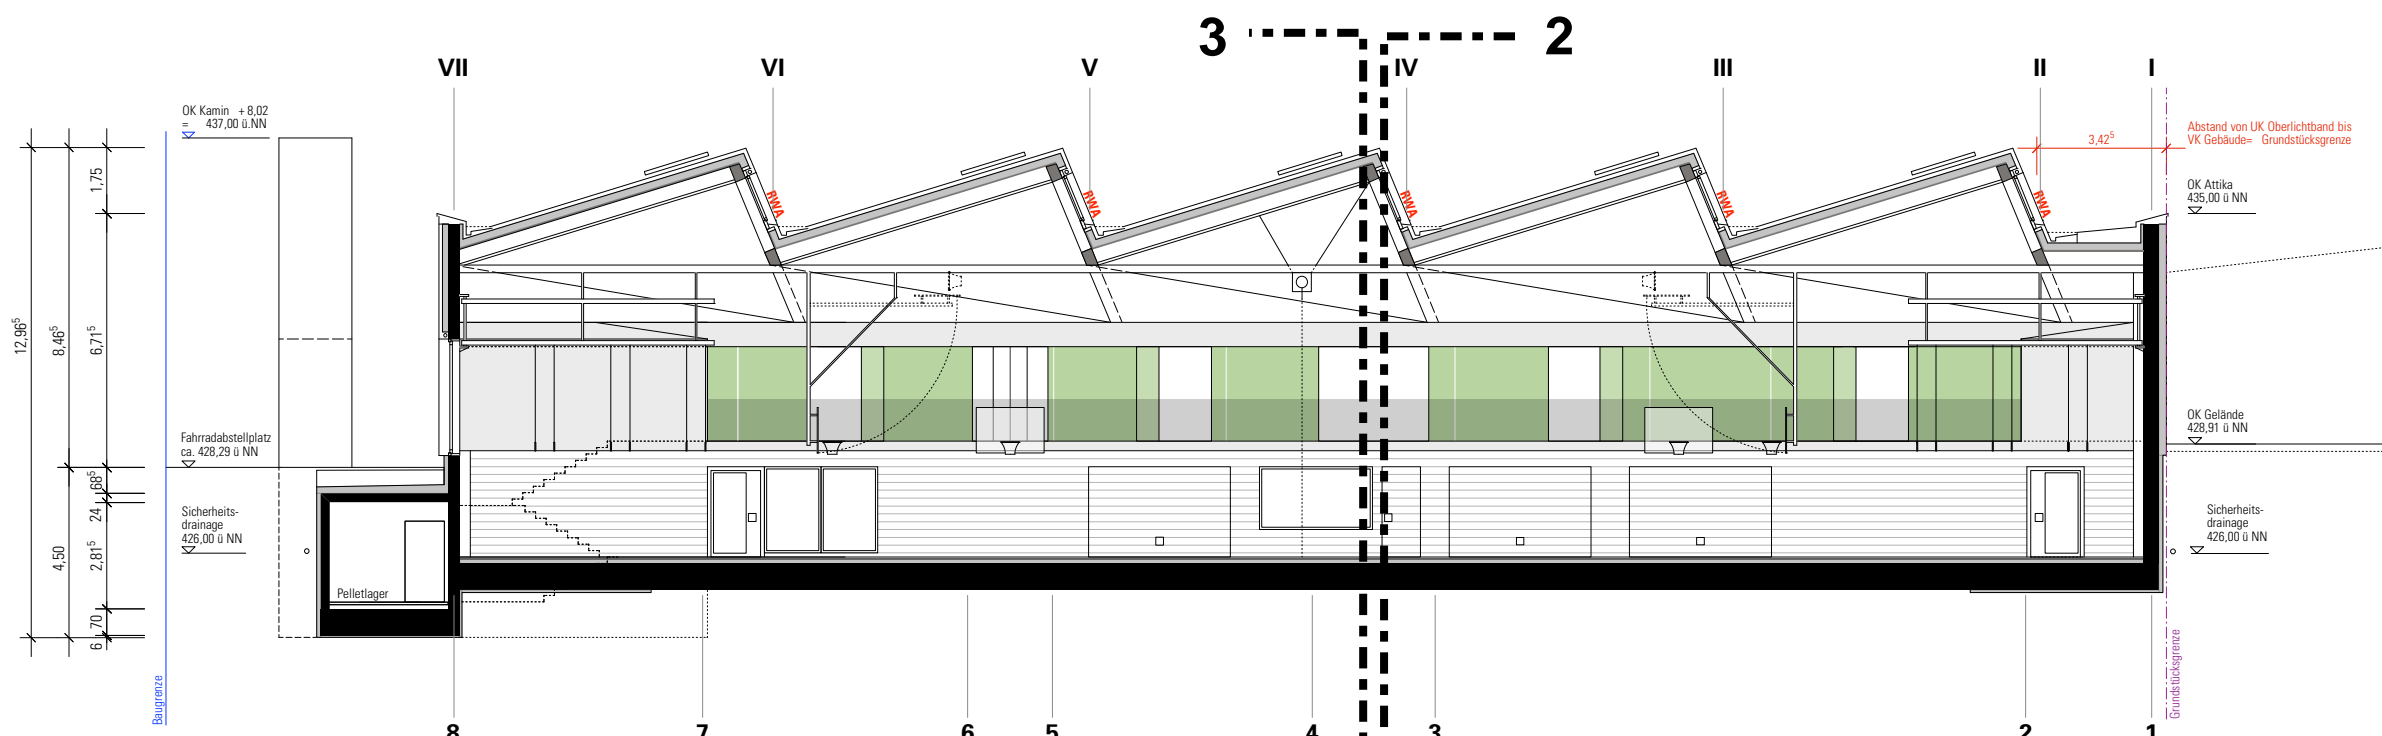


**Schnitt 1-1**

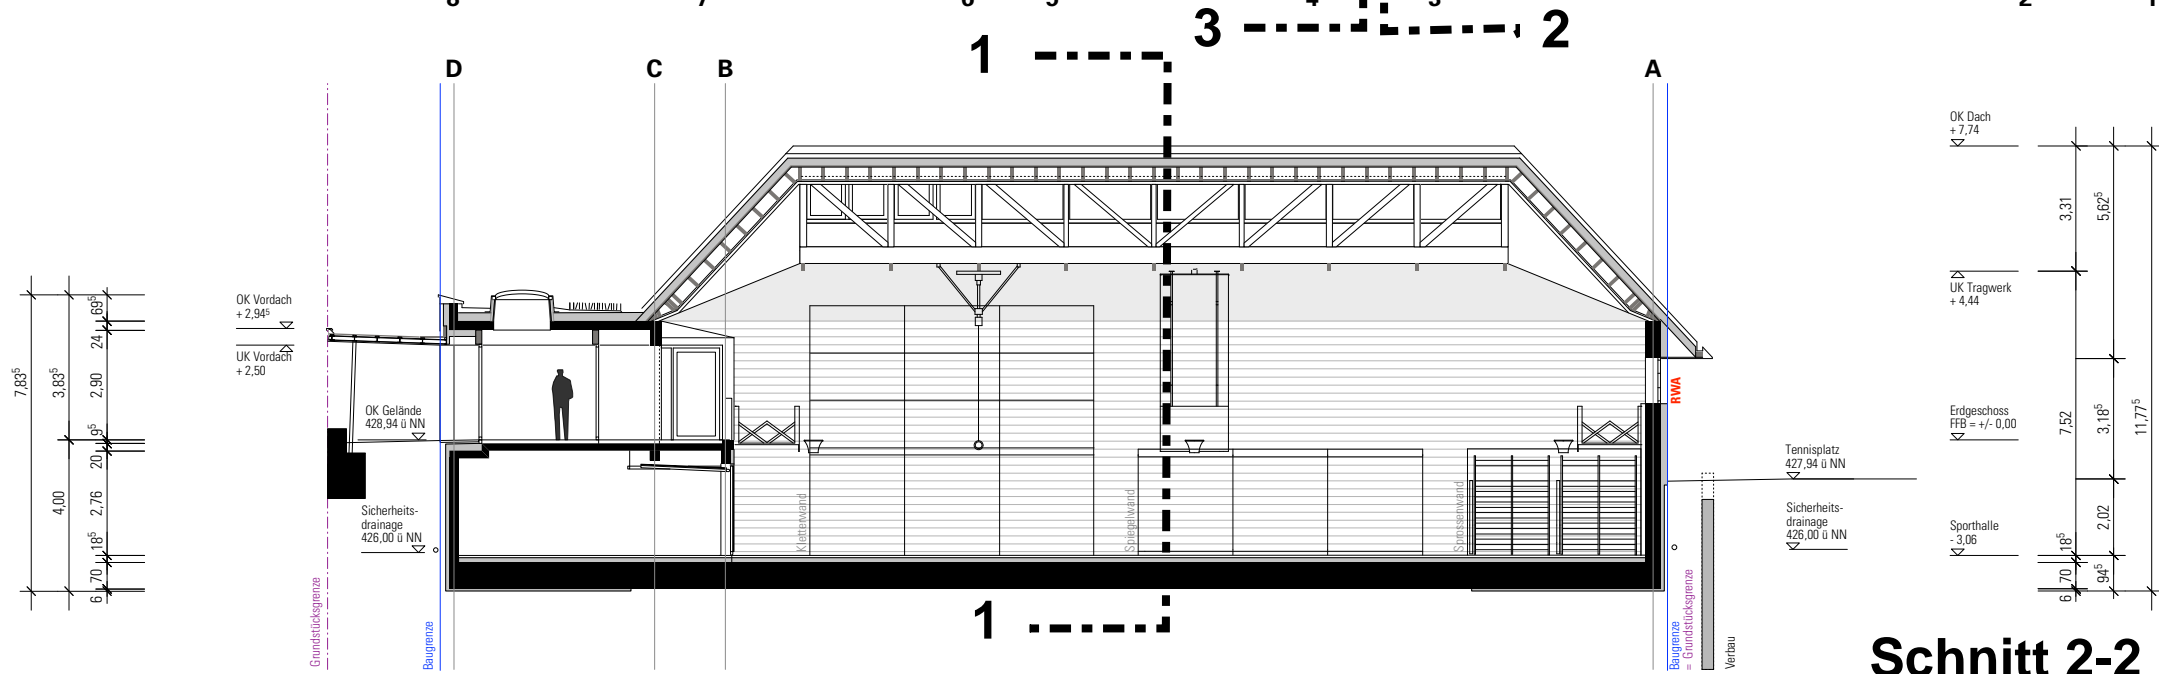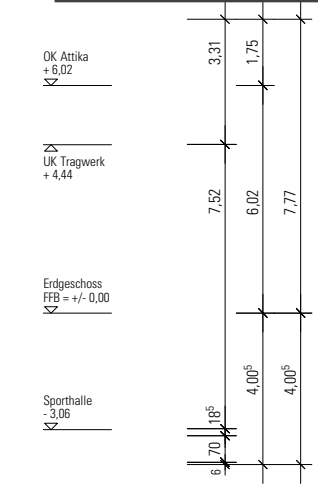


**Schnitt 2-2**

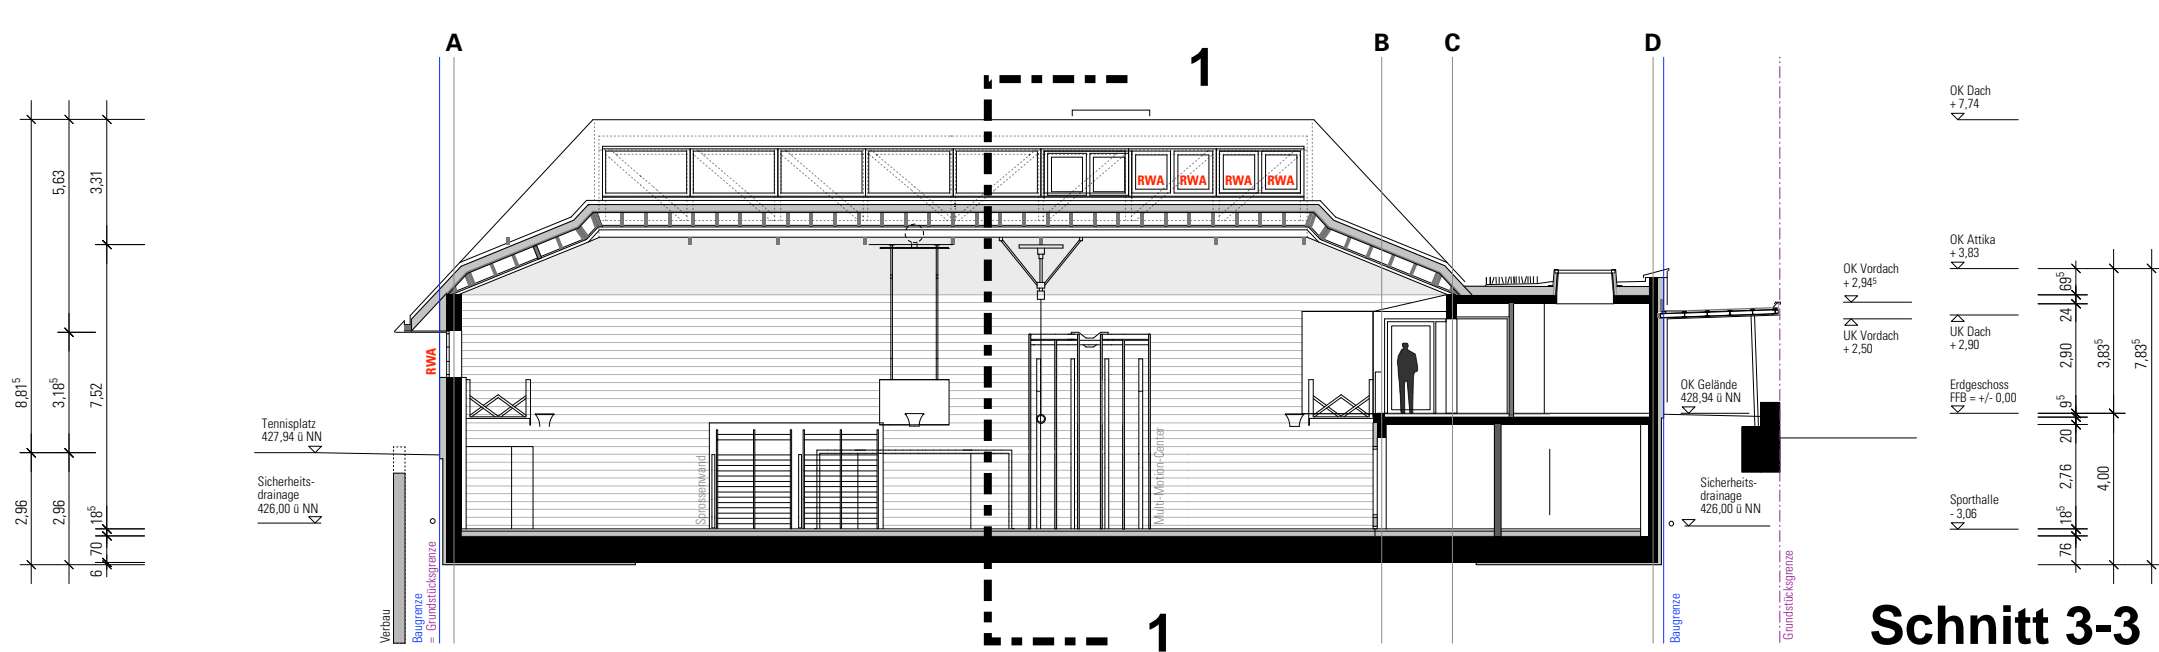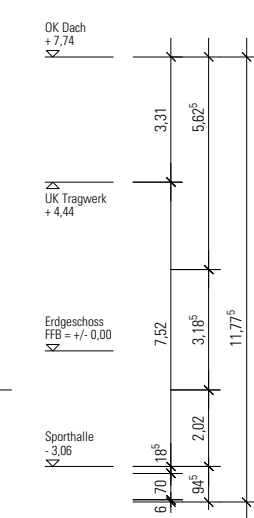


**Schnitt 3-3**

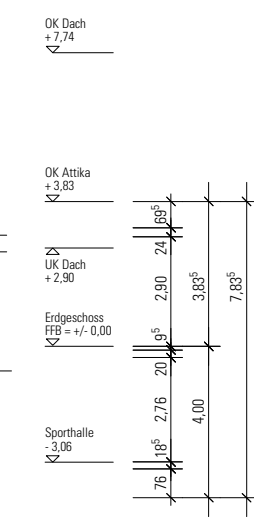

<p>Landeshauptstadt Stuttgart Hochbauamt</p> <p><b>teilbare 2-Feld-Sporthalle Riedenberg</b> Kemnater StraÙ 27-70619 Stuttgart-Sillenbuch</p>		
Bauherr:	vertreten durch:	Architekten:
Landeshauptstadt Stuttgart Referat Kultur, Bildung und Sport Schulverwaltungsamt	Technisches Referat Hochbauamt 65-4 Hauptstätterstraße 66 70178 Stuttgart	cheret bozic architekten Prof. Peter Cheret Jelena Bozic Johannesstr.11/1 70176 Stuttgart
Stuttgart, Schulverwaltungsamt Stuttgart:	Stuttgart, Hochbauamt:	
Planung Cheret Bozic Architekten	<b>Bauantrag</b>	Datum: 02.11.2015
Gezeichnet Cheret Bozic Architekten	<b>Schnitt 1-1</b>	Projektnummer: 25140101
Maßstab 1 : 100	<b>Schnitt 2-2</b>	
	<b>Schnitt 3-3</b>	

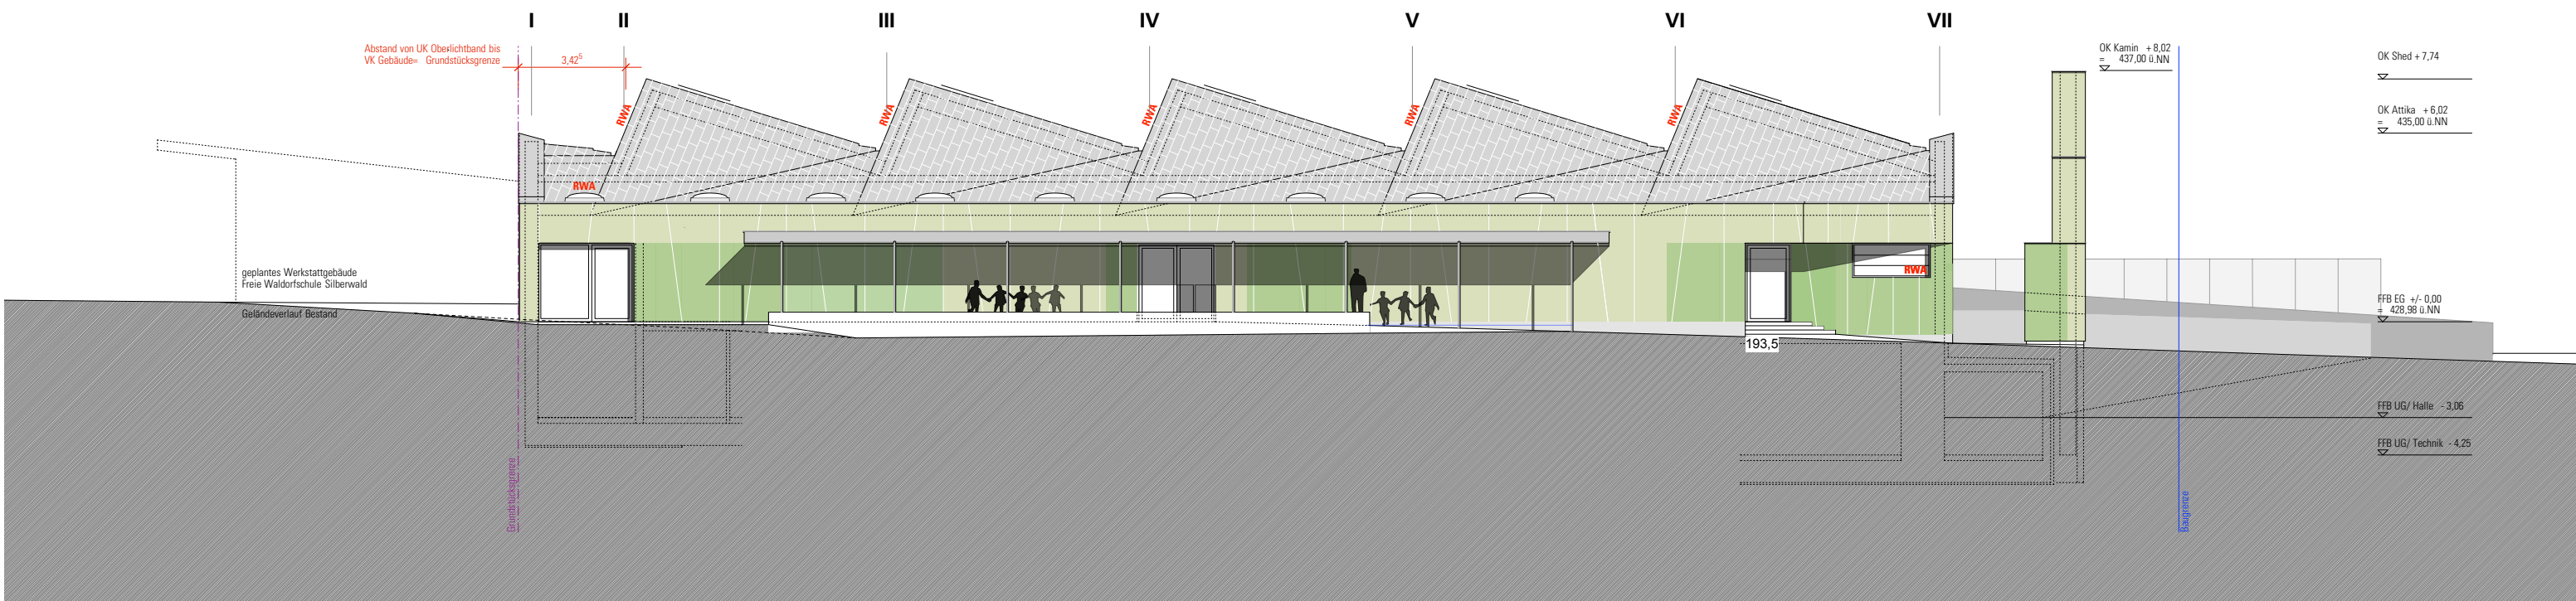


Ansicht Westen

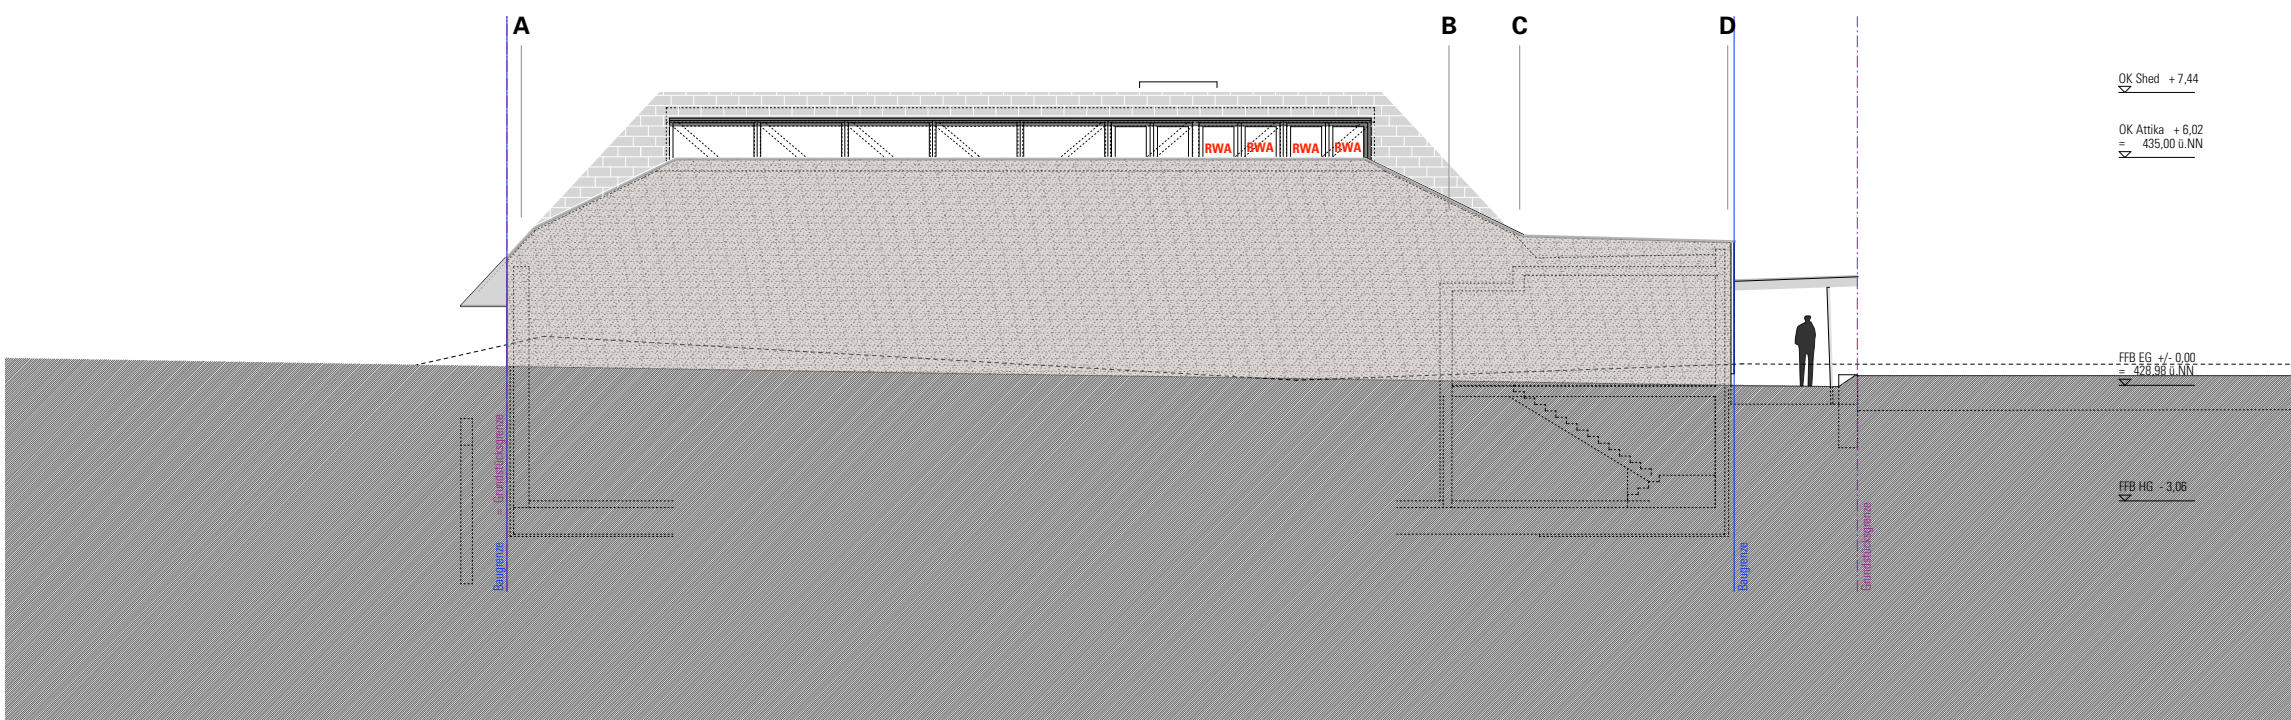


Ansicht Norden

Landeshauptstadt Stuttgart Hochbauamt  teilbare 2-Feld-Sporthalle Riedenberg Kemnater StraÙ 27-70619 Stuttgart-Sillenbuch		
Bauherr:	vertreten durch:	Architekten:
Landeshauptstadt Stuttgart Referat Kultur, Bildung und Sport Schulverwaltungsamt	Technisches Referat Hochbauamt 65-4 Hauptstätterstraße 66 70178 Stuttgart	cheret bozic architekten Prof. Peter Cheret Jelena Bozic Johannesstr.11/1 70176 Stuttgart
Stuttgart, Schulverwaltungsamt Stuttgart:		Stuttgart, Hochbauamt:
Planung Cheret Bozic Architekten	<b>Bauantrag</b>	Datum: 02.11.2015
Gezeichnet Cheret Bozic Architekten		Projektnummer: 25140101
Maßstab 1 : 100	<b>Ansicht von Westen Ansicht von Norden</b>	



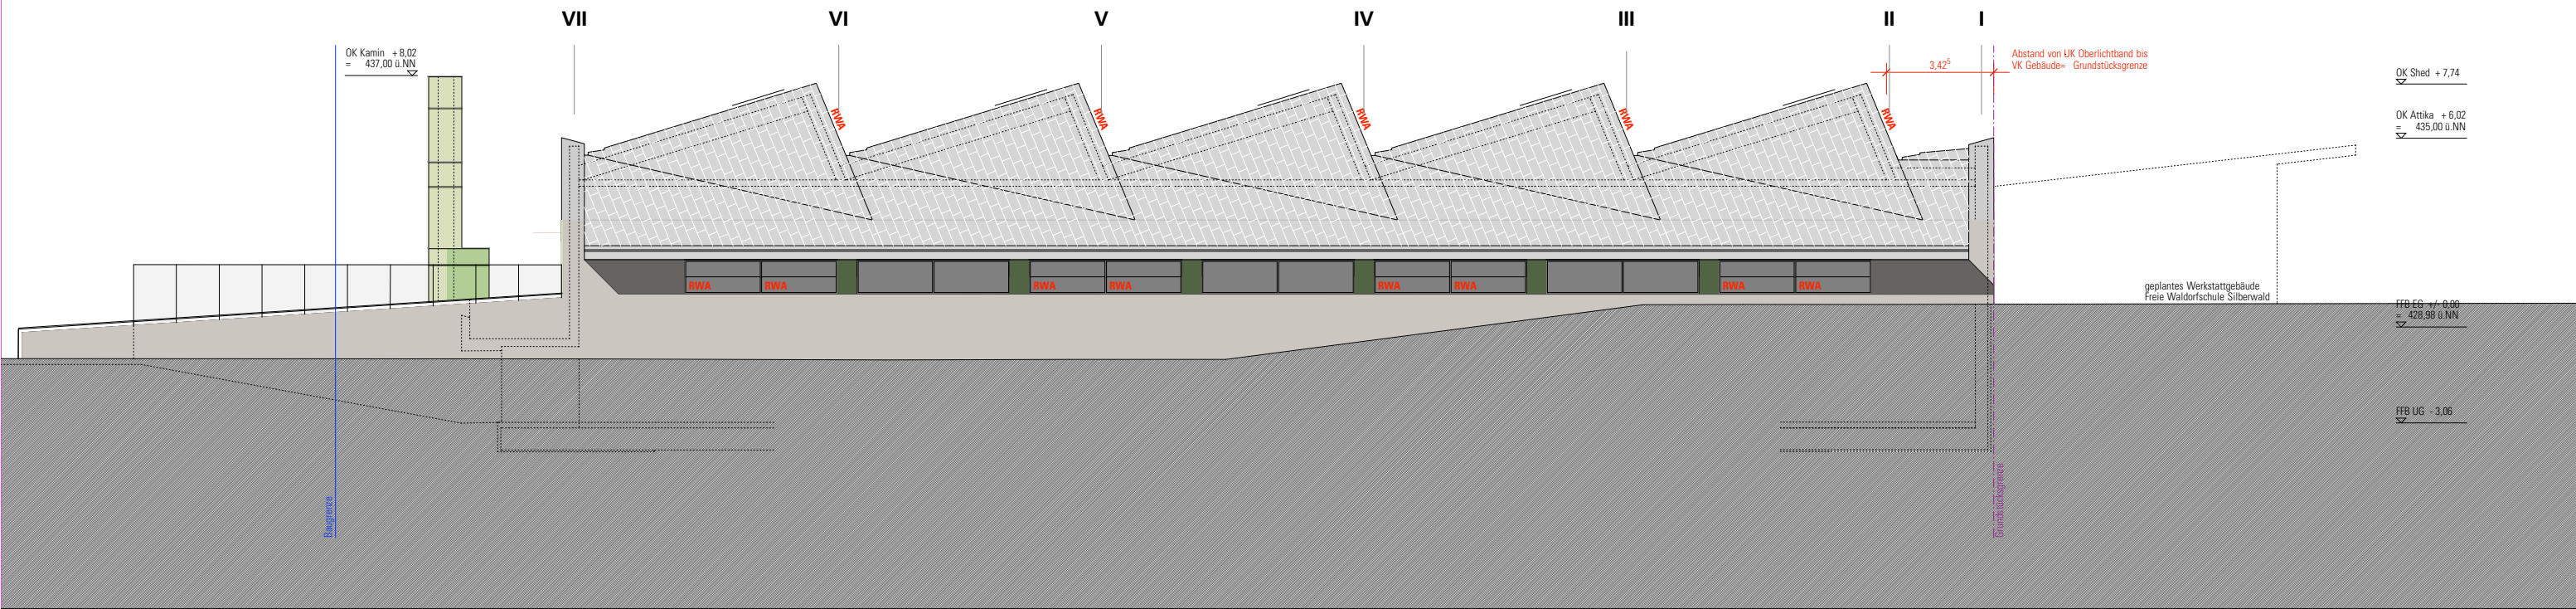

Ansicht Osten

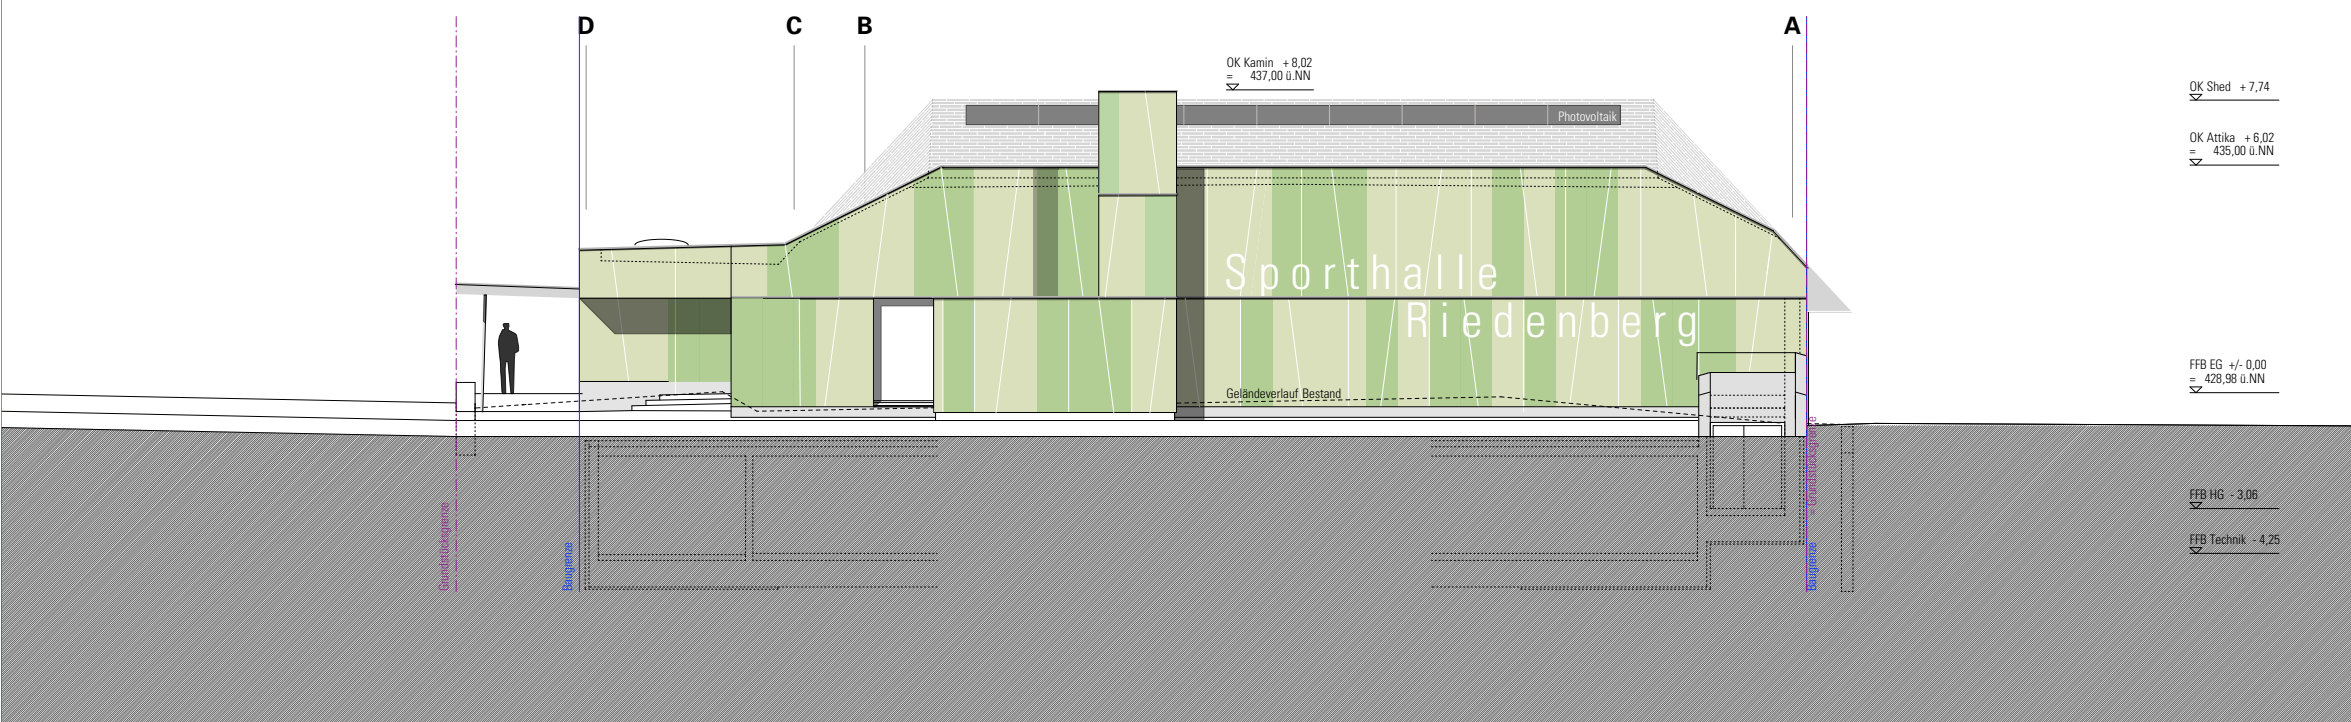


Ansicht Süden

Landeshauptstadt Stuttgart Hochbauamt  <b>teilbare 2-Feld-Sporthalle Riedenberg</b> Kemnater StraÙ 27-70619 Stuttgart-Sillenbuch		
Bauherr:	vertreten durch:	Architekten:
Landeshauptstadt Stuttgart Referat Kultur, Bildung und Sport Schulverwaltungsamt	Technisches Referat Hochbauamt 65-4 Hauptstätterstraße 66 70178 Stuttgart	cheret bozic architekten Prof. Peter Cheret Jelena Bozic Johannesstr.11/1 70176 Stuttgart
Stuttgart, Schulverwaltungsamt Stuttgart:		Stuttgart, Hochbauamt:
Planung Cheret Bozic Architekten	<b>Bauantrag</b>  <b>Ansicht von Osten</b> <b>Ansicht von Süden</b>	Datum: 02.11.2015
Gezeichnet Cheret Bozic Architekten		Projektnummer: 2514010
Maßstab 1 : 100		

# Anlage 2 GRDRs 367/2016

## Parken 2

## Parken 1

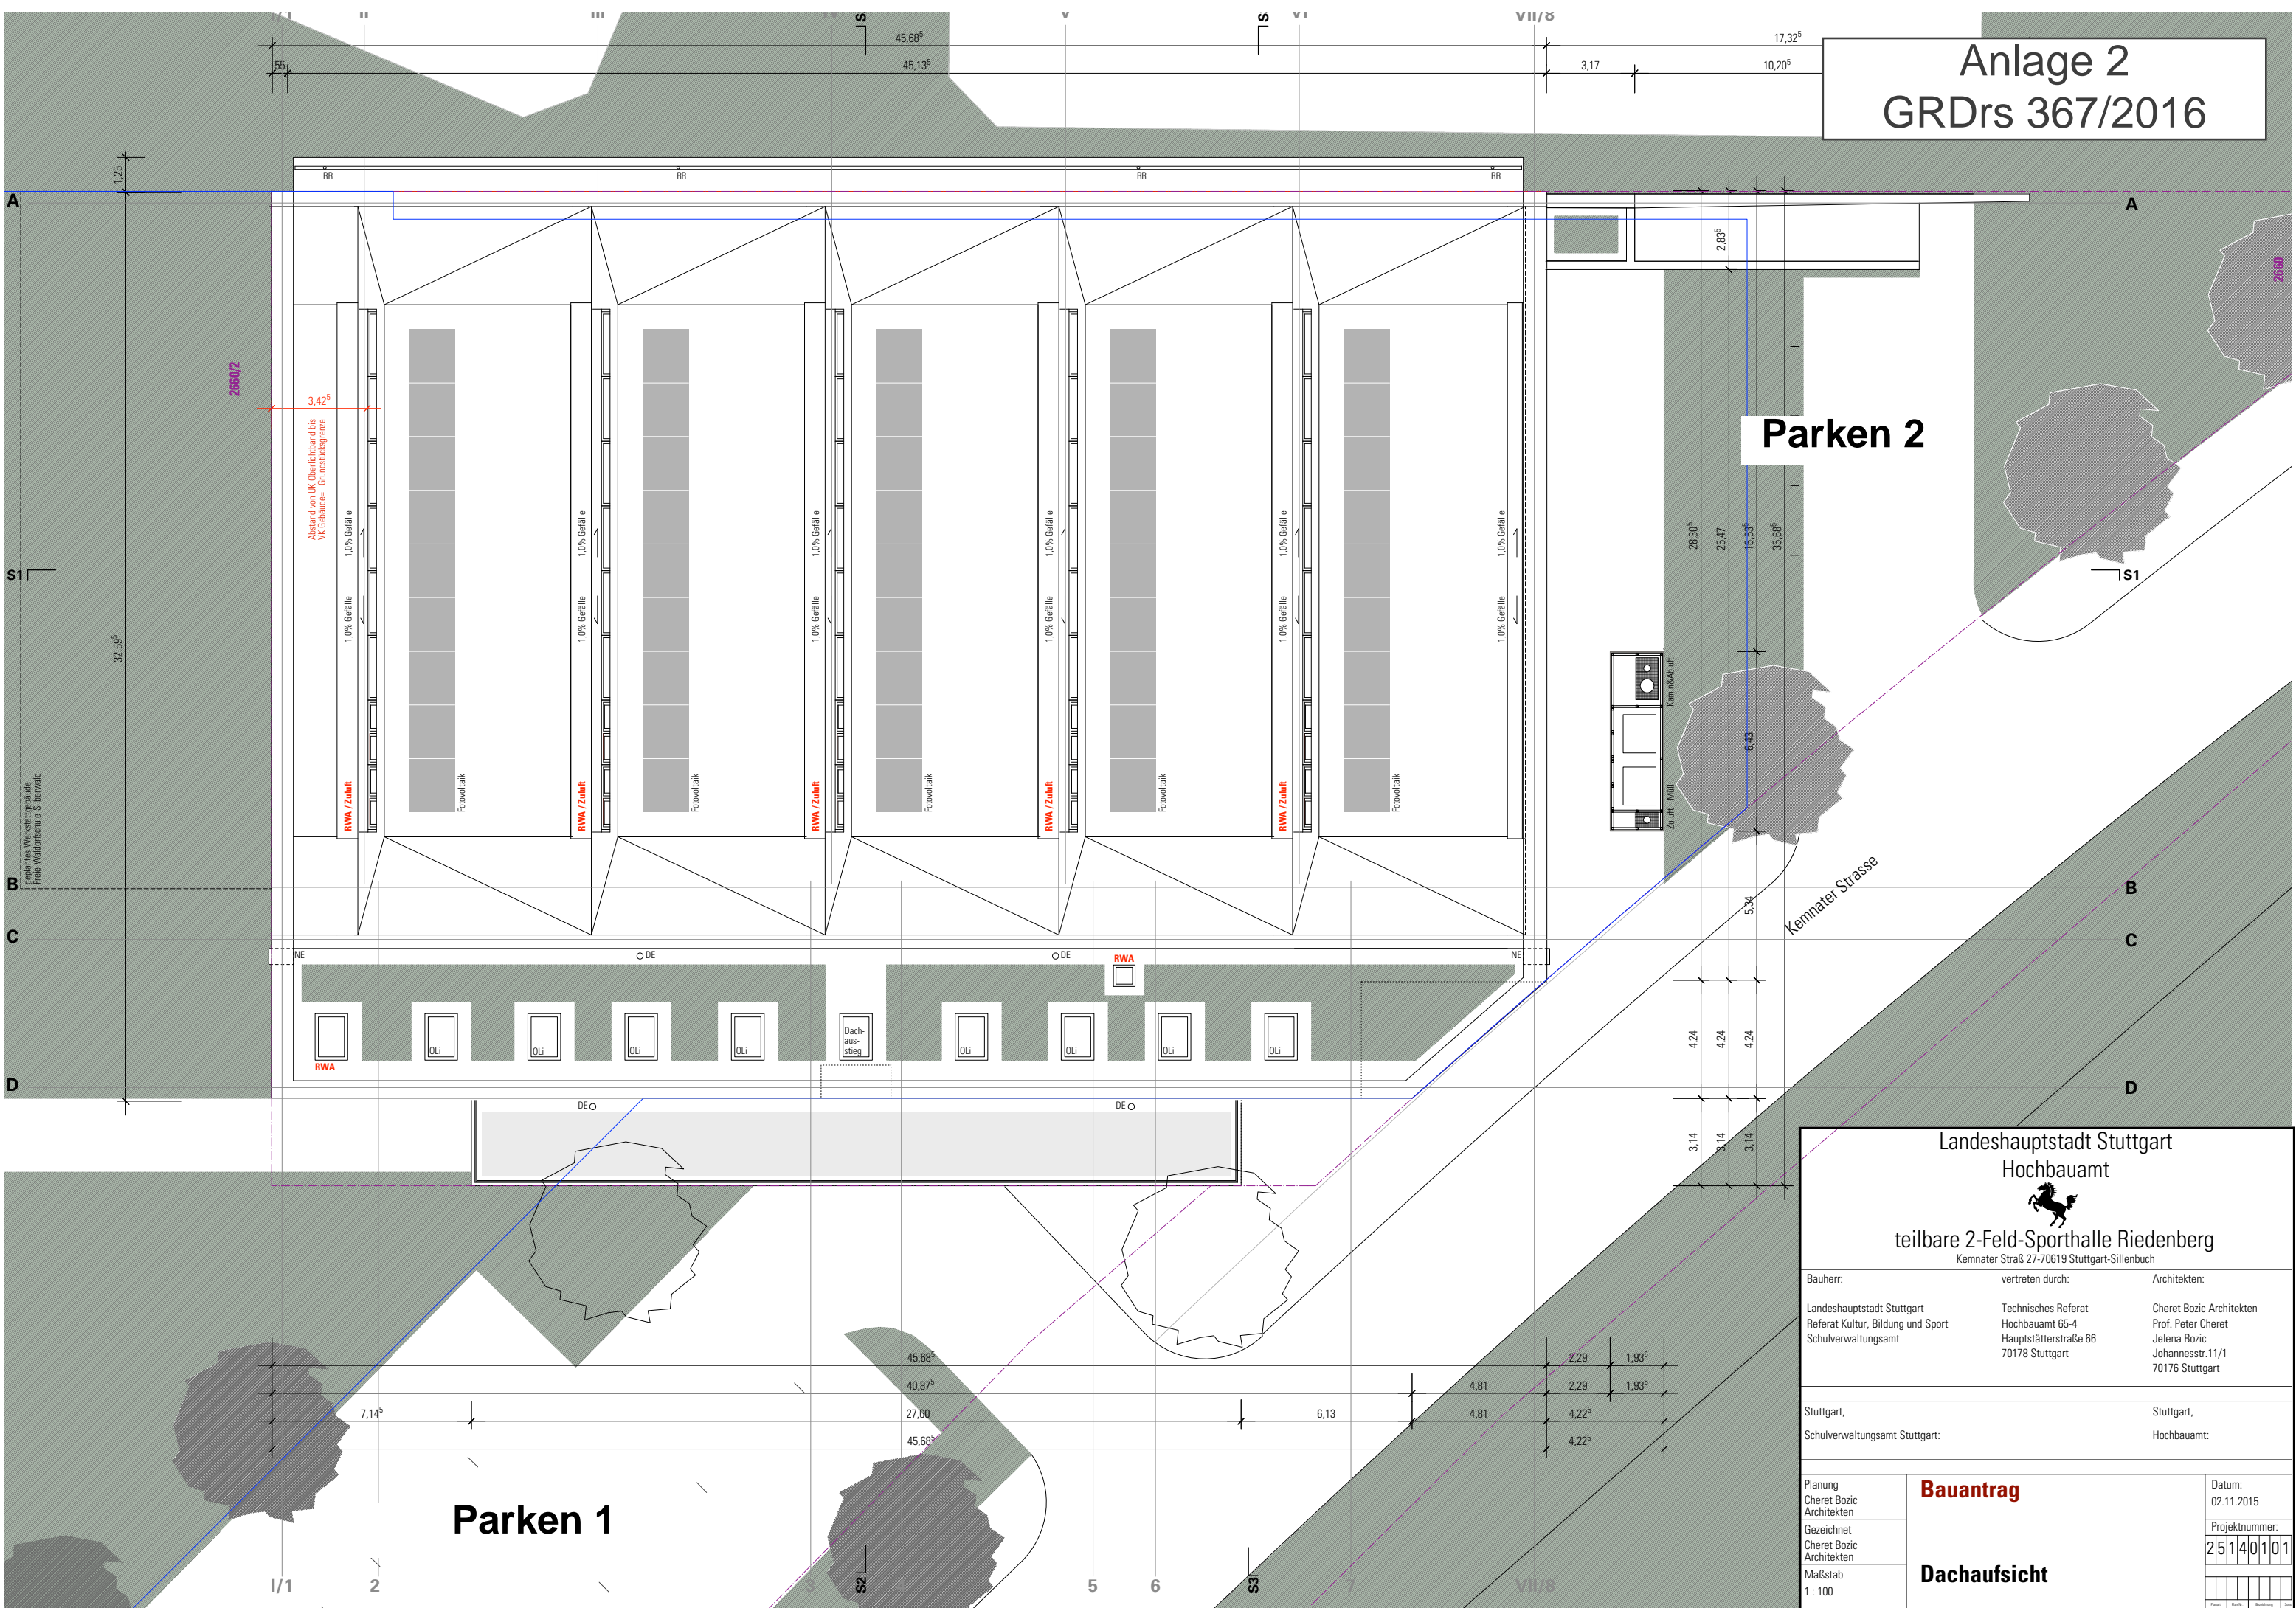

Freigelegte Werkstatthalle  
 Freie Waldorfschule Silberfeld

Landeshauptstadt Stuttgart Hochbauamt									
									
<b>teilbare 2-Feld-Sporthalle Riedenberg</b> Kernmater Straße 27-70619 Stuttgart-Sillenbuch									
Bauherr:	vertreten durch:	Architekten:							
Landeshauptstadt Stuttgart Referat Kultur, Bildung und Sport Schulverwaltungsamt	Technisches Referat Hochbauamt 65-4 Hauptstätterstraße 66 70178 Stuttgart	Cheret Bozic Architekten Prof. Peter Cheret Jelena Bozic Johannesstr.11/1 70176 Stuttgart							
Stuttgart, Schulverwaltungsamt Stuttgart:		Stuttgart, Hochbauamt:							
Planung Cheret Bozic Architekten	<b>Bauantrag</b>	Datum: 02.11.2015							
Gezeichnet Cheret Bozic Architekten		Projektnummer: <b>25140101</b>							
Maßstab 1:100		<table border="1" style="width: 100%; height: 20px;"> <tr> <td> </td><td> </td><td> </td><td> </td><td> </td><td> </td><td> </td><td> </td> </tr> </table>							
<b>Dachaufsicht</b>									