


# Quartierspark „Grüne Mitte“ Entwurf

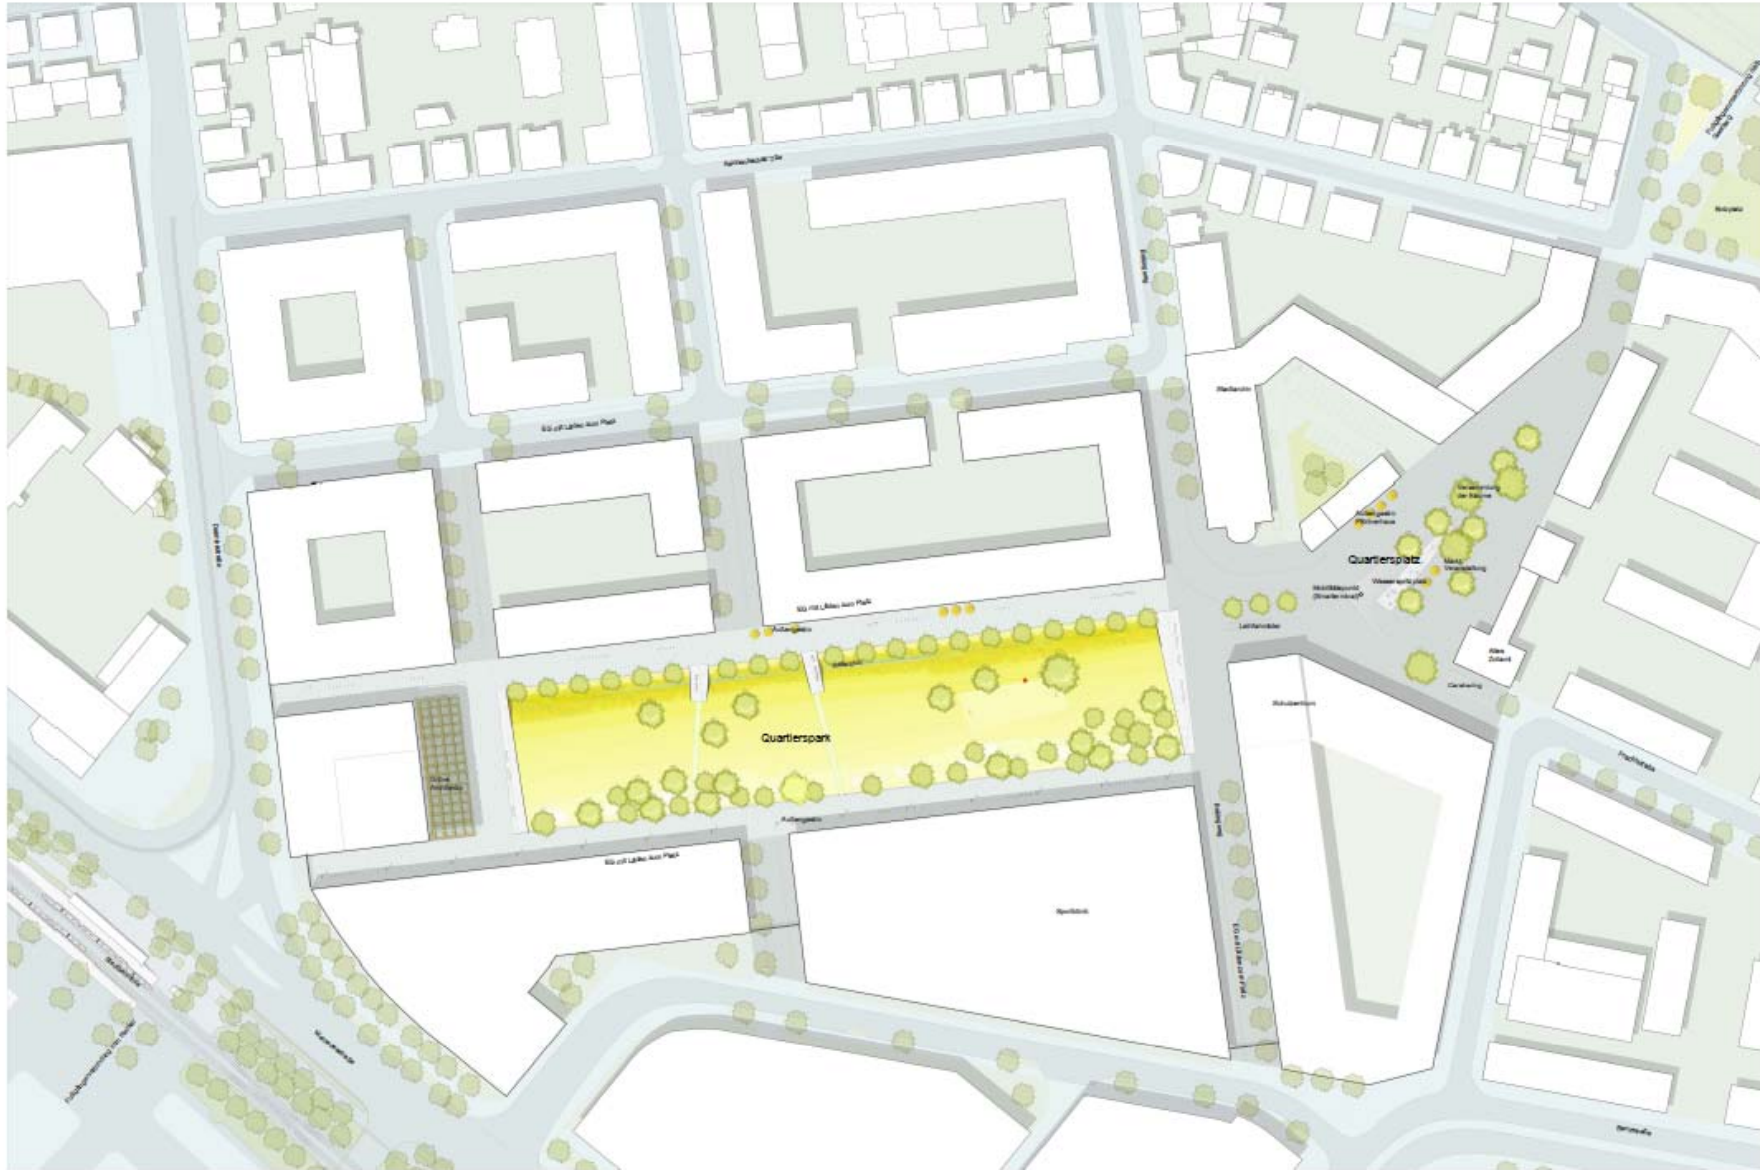


# Gutachterverfahren 2013

## Lohrberg Stadtlandschaftsarchitekten





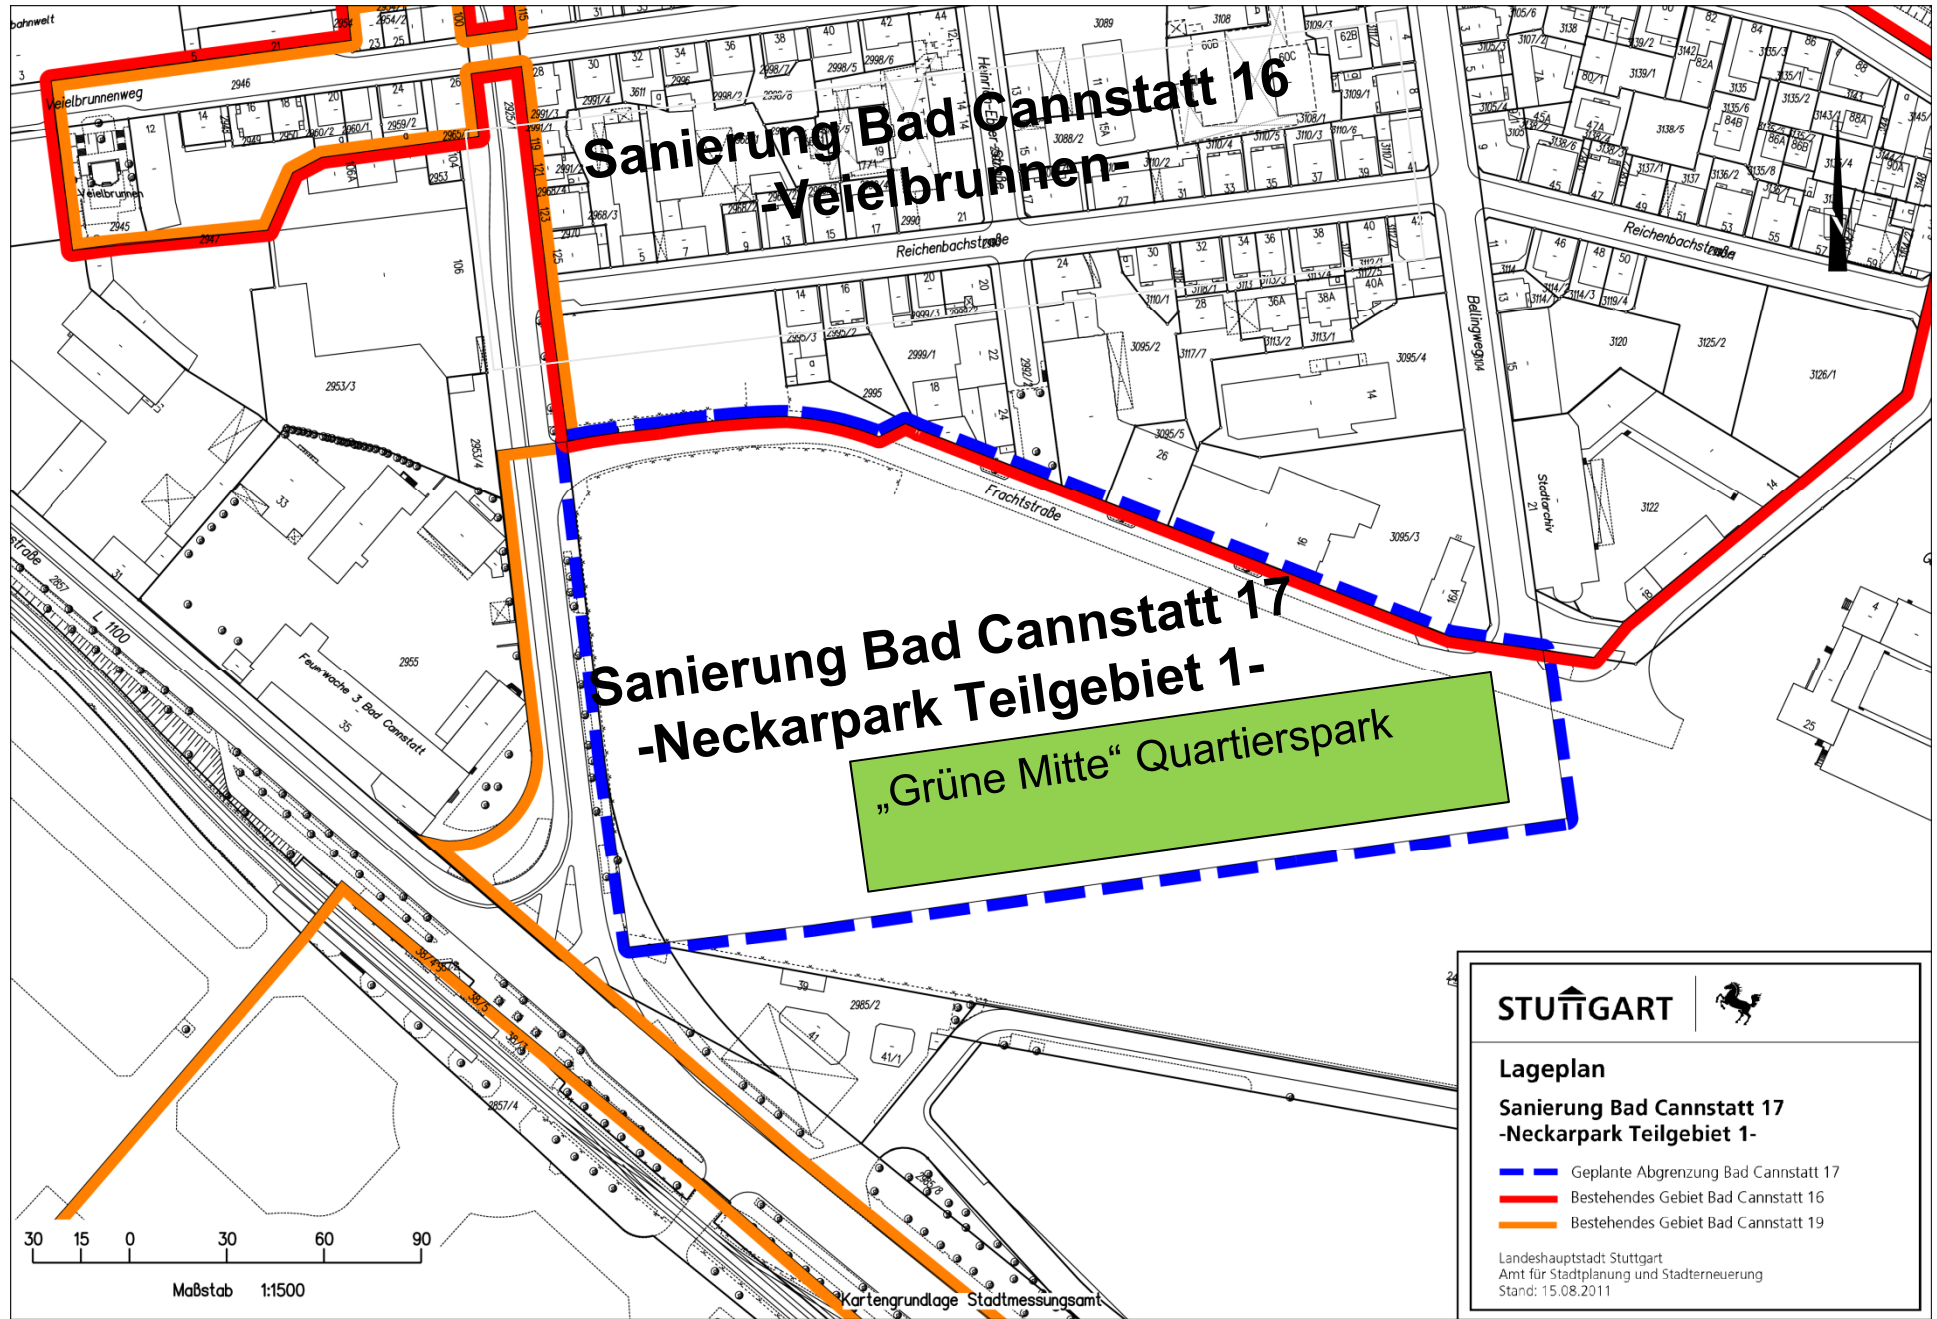


**Sanierung Bad Cannstatt 16  
-Veielbrunnen-**


**Sanierung Bad Cannstatt 17  
-Neckarpark Teilgebiet 1-  
„Grüne Mitte“ Quartierspark**

**STUTTGART** 

**Lageplan**  
**Sanierung Bad Cannstatt 17  
-Neckarpark Teilgebiet 1-**

- - - Geplante Abgrenzung Bad Cannstatt 17
- Bestehendes Gebiet Bad Cannstatt 16
- Bestehendes Gebiet Bad Cannstatt 19

Landeshauptstadt Stuttgart  
 Amt für Stadtplanung und Stadterneuerung  
 Stand: 15.08.2011

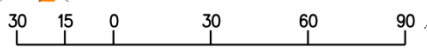

Maßstab 1:1500

Kartengrundlage Stadtmessungsamt

# Projektgruppe „Grüne Mitte“

## Ämter:

Garten- und Friedhofsamt	67-4
Tiefbauamt	66-3
Amt für Umweltschutz	36-3, 36-6
GWA, Gemeinwesenarbeit	51-00
Amt für Stadtplanung und Stadterneuerung SES	61-2, 61-6, 61-7, 61-8

## Planer:

Lohrberg Stadtlandschaftsarchitekten, Freianlagen / Park  
Diem u Baker, Verkehrsanlagen / Straßen  
Statik Brücken N.N.

# Bürgerbeteiligung

10. Februar 2012  
Planungswerkstatt mit GRIPS

23. Juli 2013  
Vorstellung der Entwürfe  
Gutachterverfahren



Arbeitsgruppe „Grünes Netz“ unter der  
Leitung GWA tagt regelmäßig mit Bürgern  
und Fachleuten

Parallel Entwicklung Spielraumkonzept für  
den gesamten NeckarPark


# Themen in der Bürgerbeteiligung

- **Nutzbarkeit der Freiflächen**
- **Spiel- und Beschäftigungsangebote für alle Altersgruppen**
- **Kinder- und Jugendbeteiligung**
- **Wasser**
- **Flexibilität und kontinuierliche Beteiligung**


# **Bürgerbeteiligung durch GWA Gemeinwesenarbeit**

- **Bewohner Veielbrunnen Bad Cannstatt**
- **Bürgerinitiative im Veielbrunnen „BIV“**
- **Kinder- und Familienzentrum Daimlerstraße**
- **AK Veielbrunnen**
- **Seniorengruppe Veielbrunnen**


# Entwurf

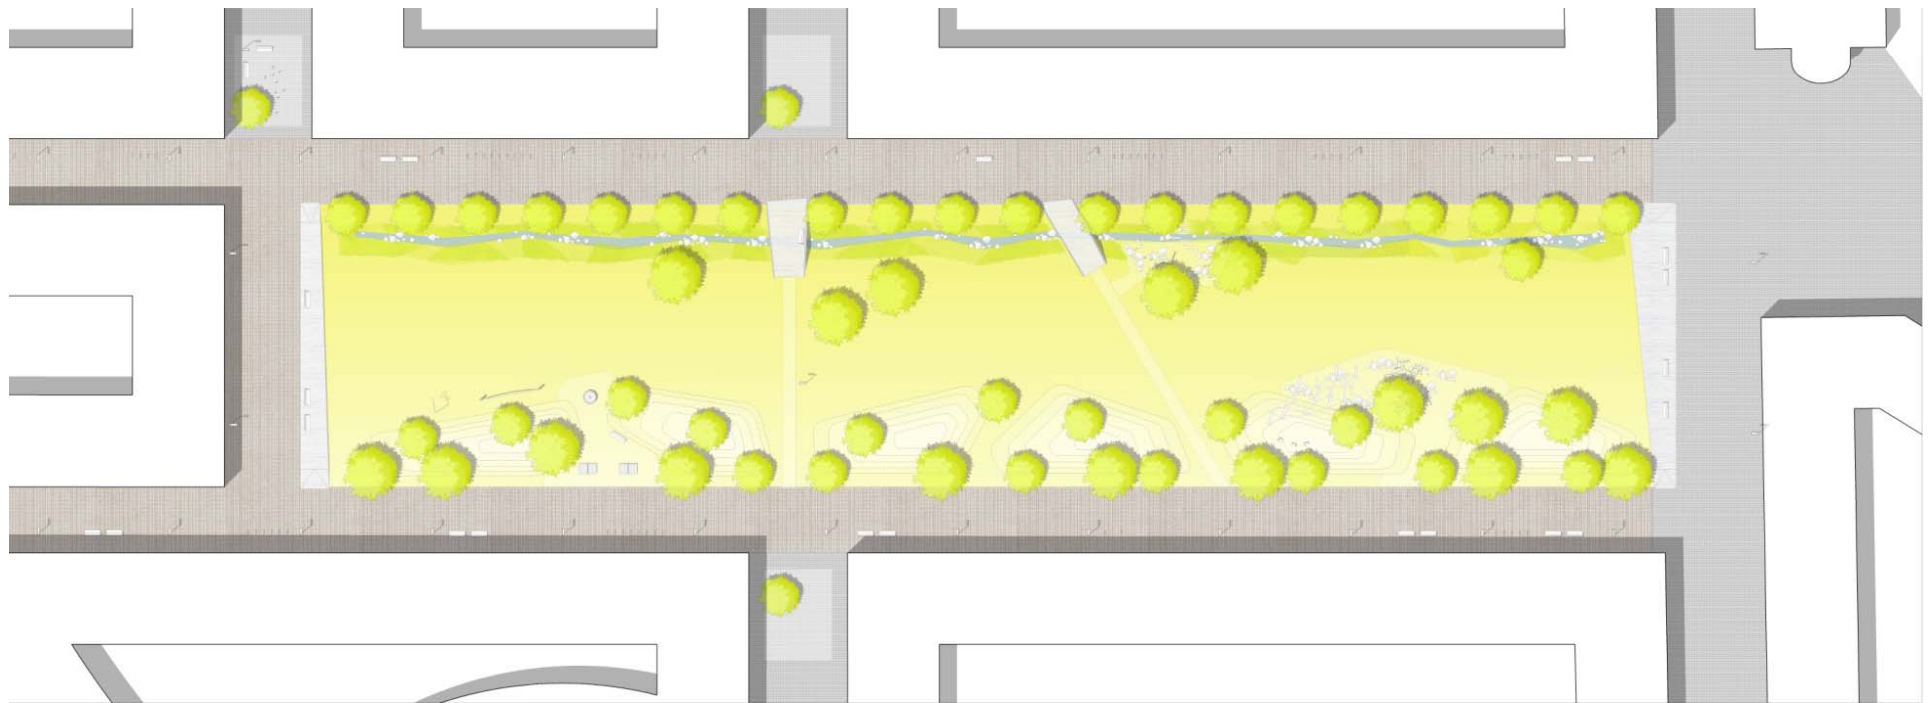




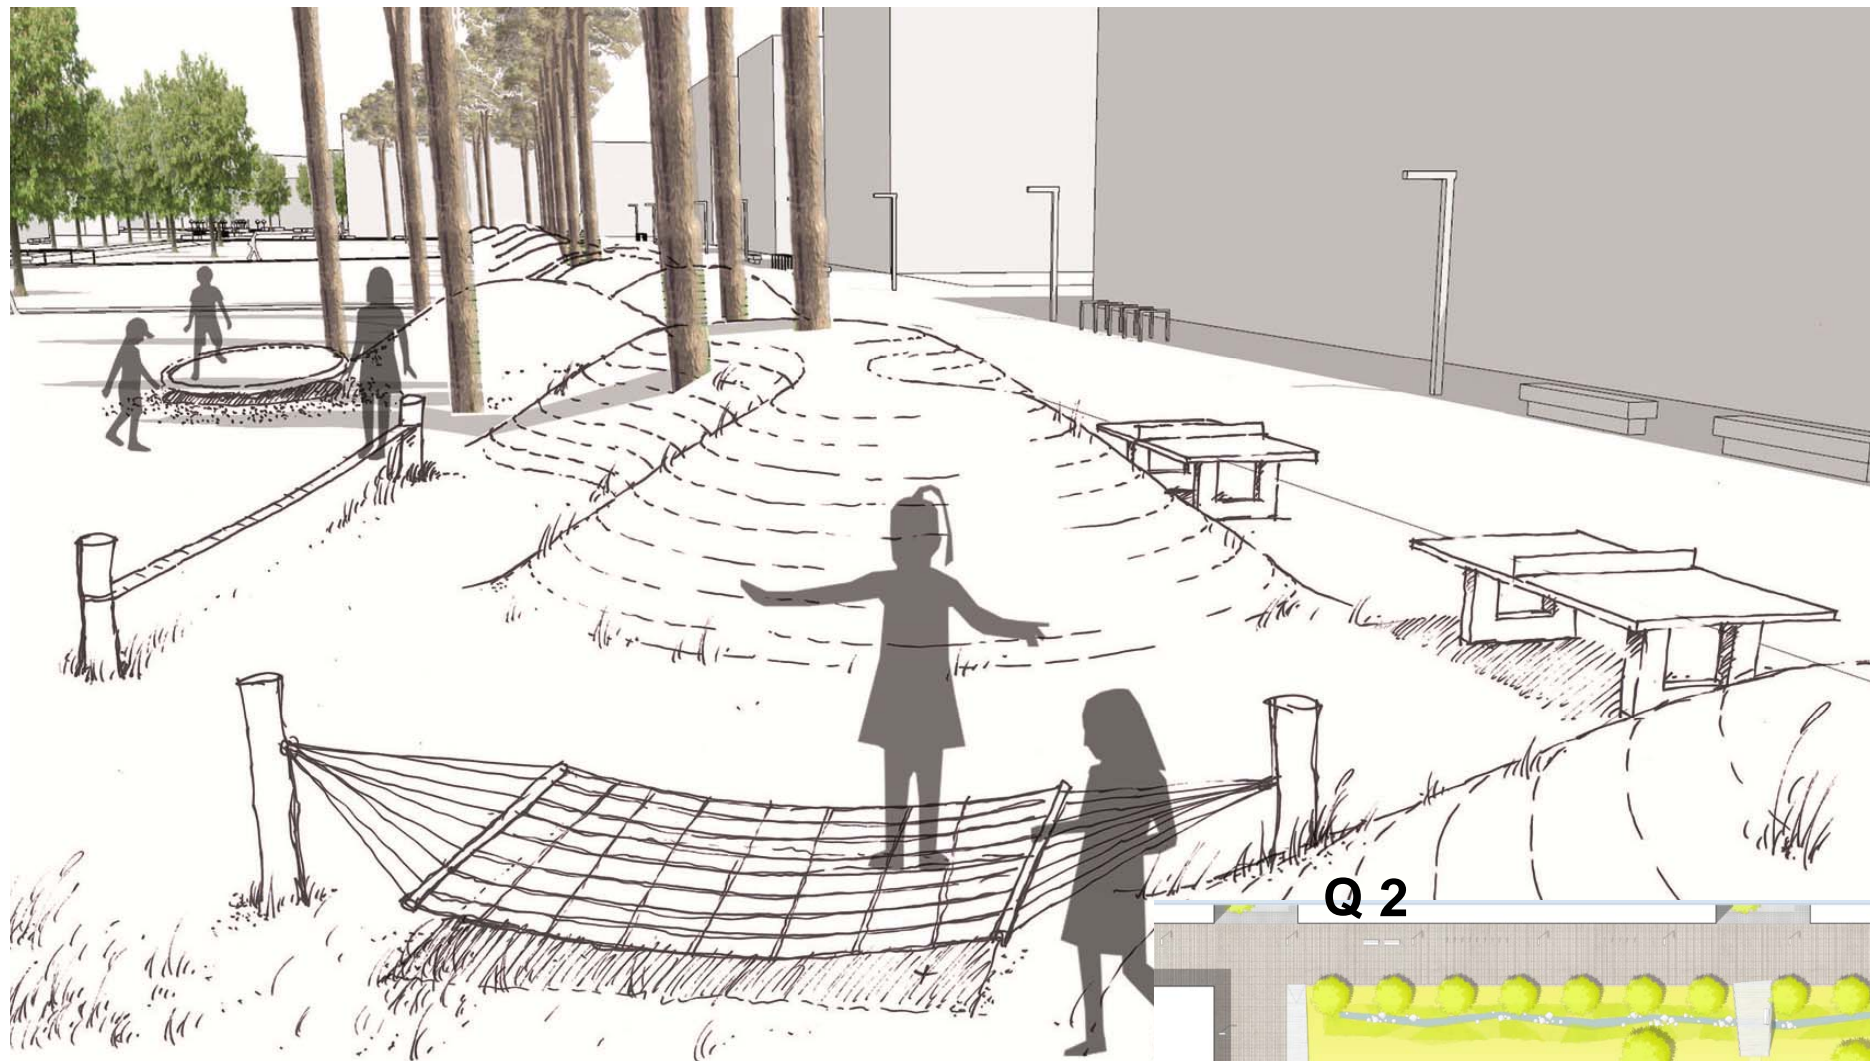


**Spielzone  
für ältere Kinder**

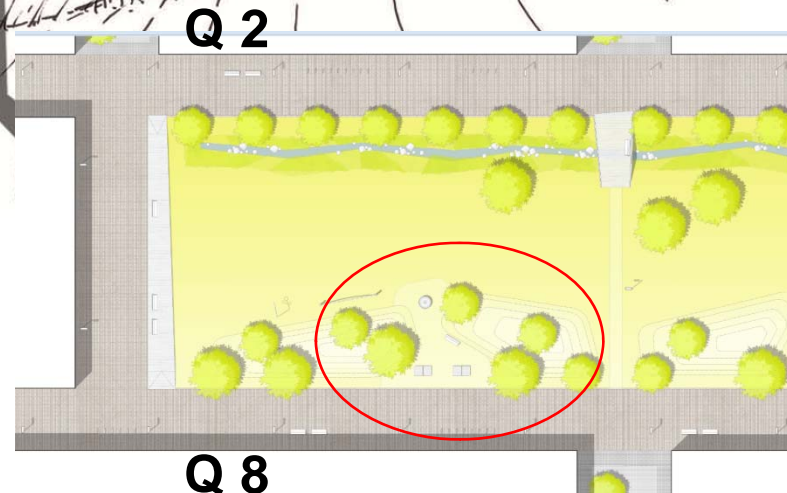

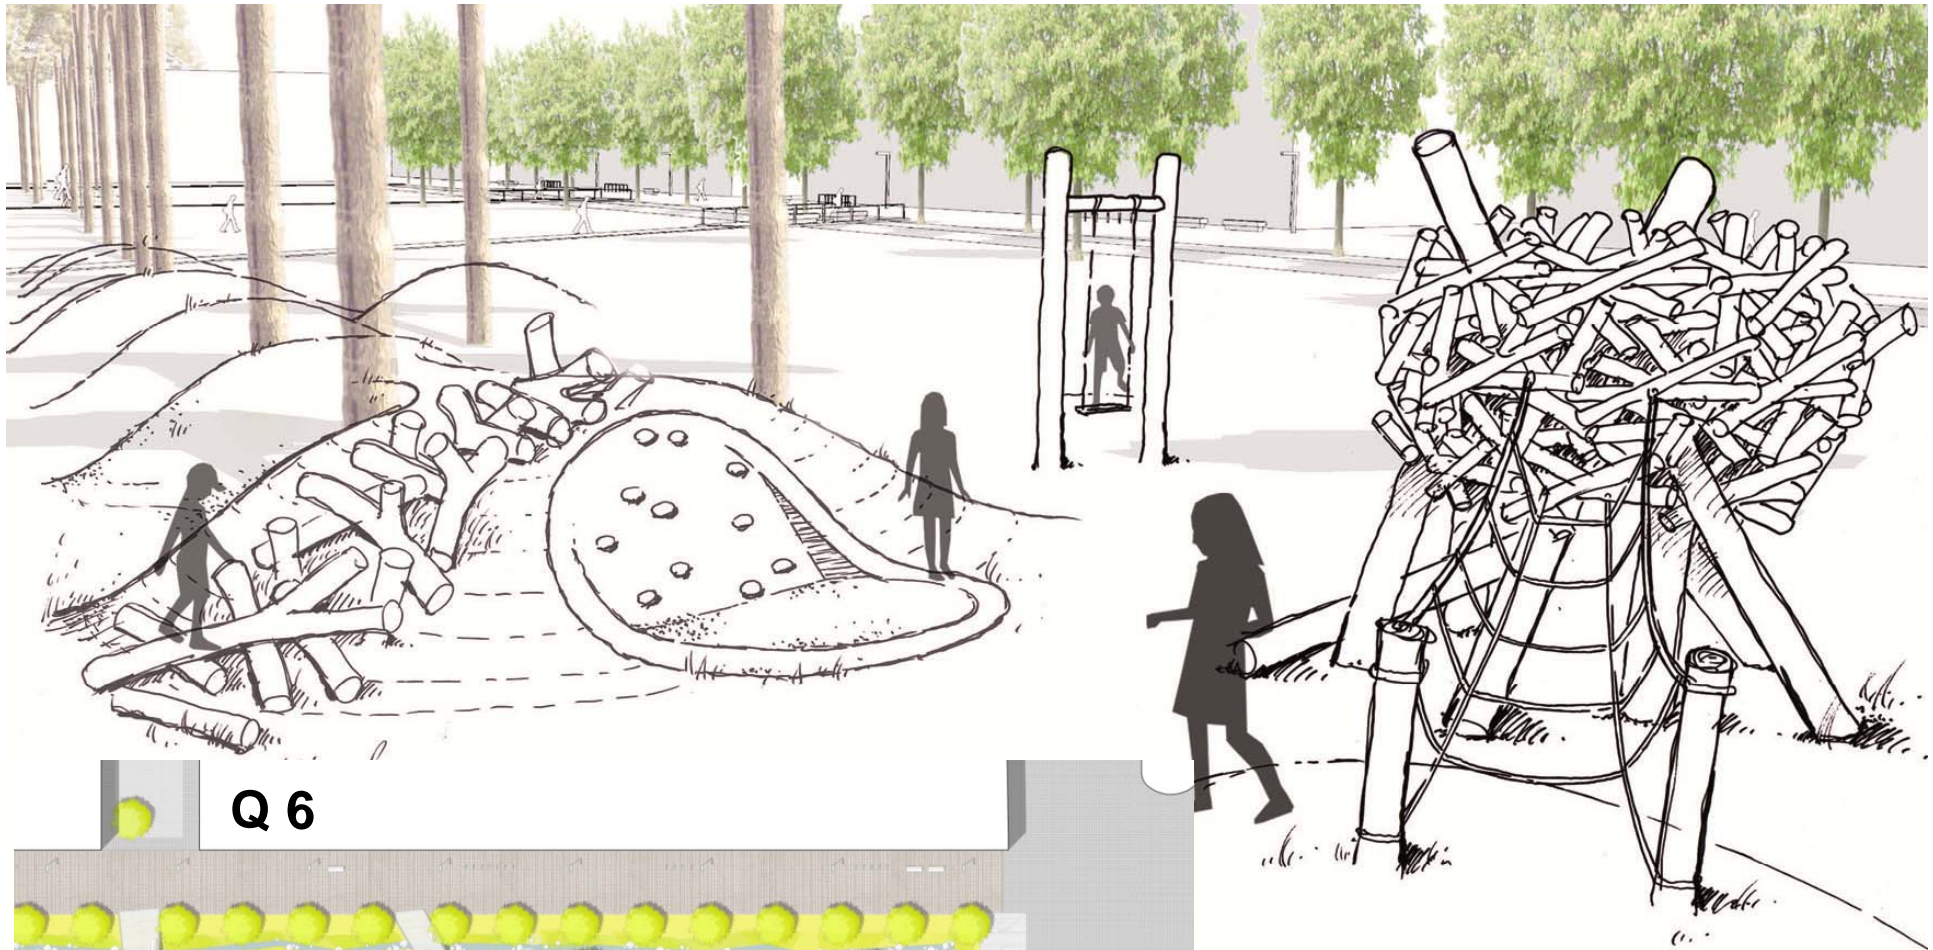

Q 6

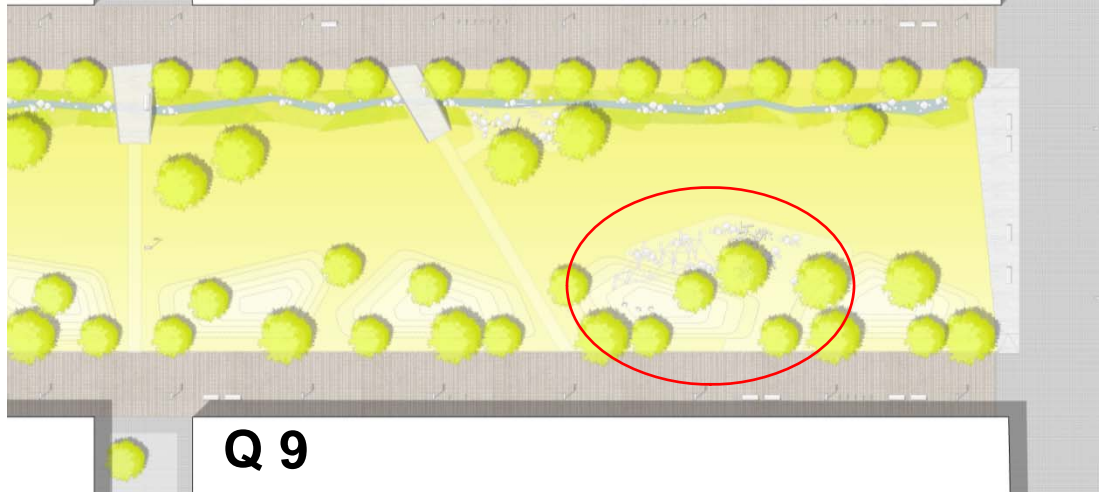


Q 9

**Spielzone  
für jüngere Kinder**






Q 6

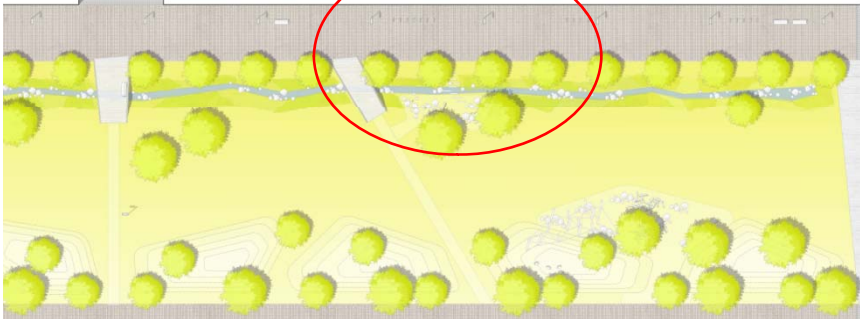


Q 9

**Spielbereich am Wasser  
für kleine u. große Kinder**

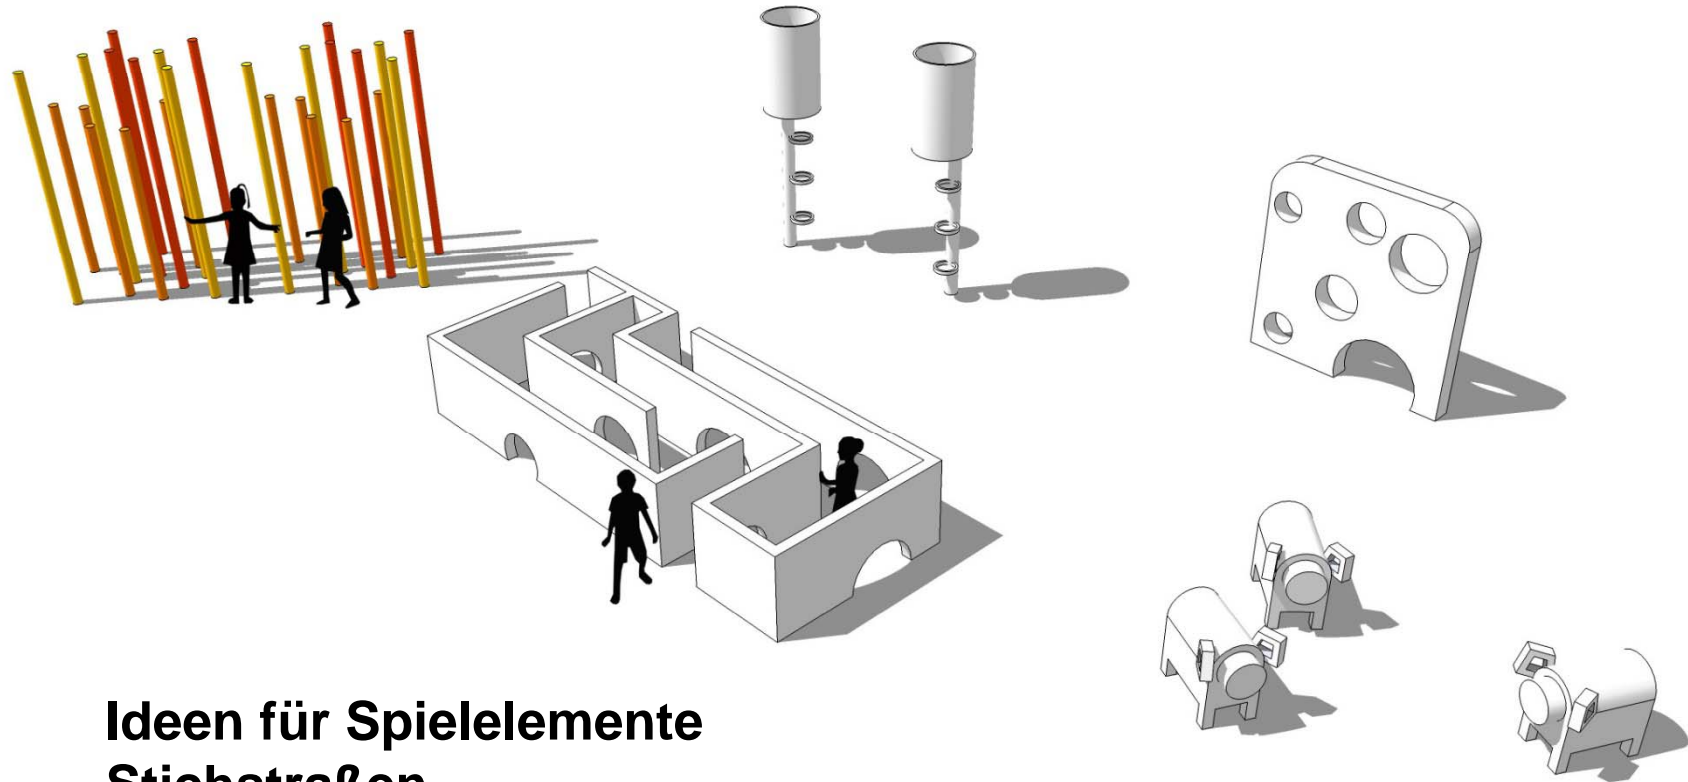

**Ideen für Spielelemente  
Stichstraßen**

# Elemente der Planung im Überblick

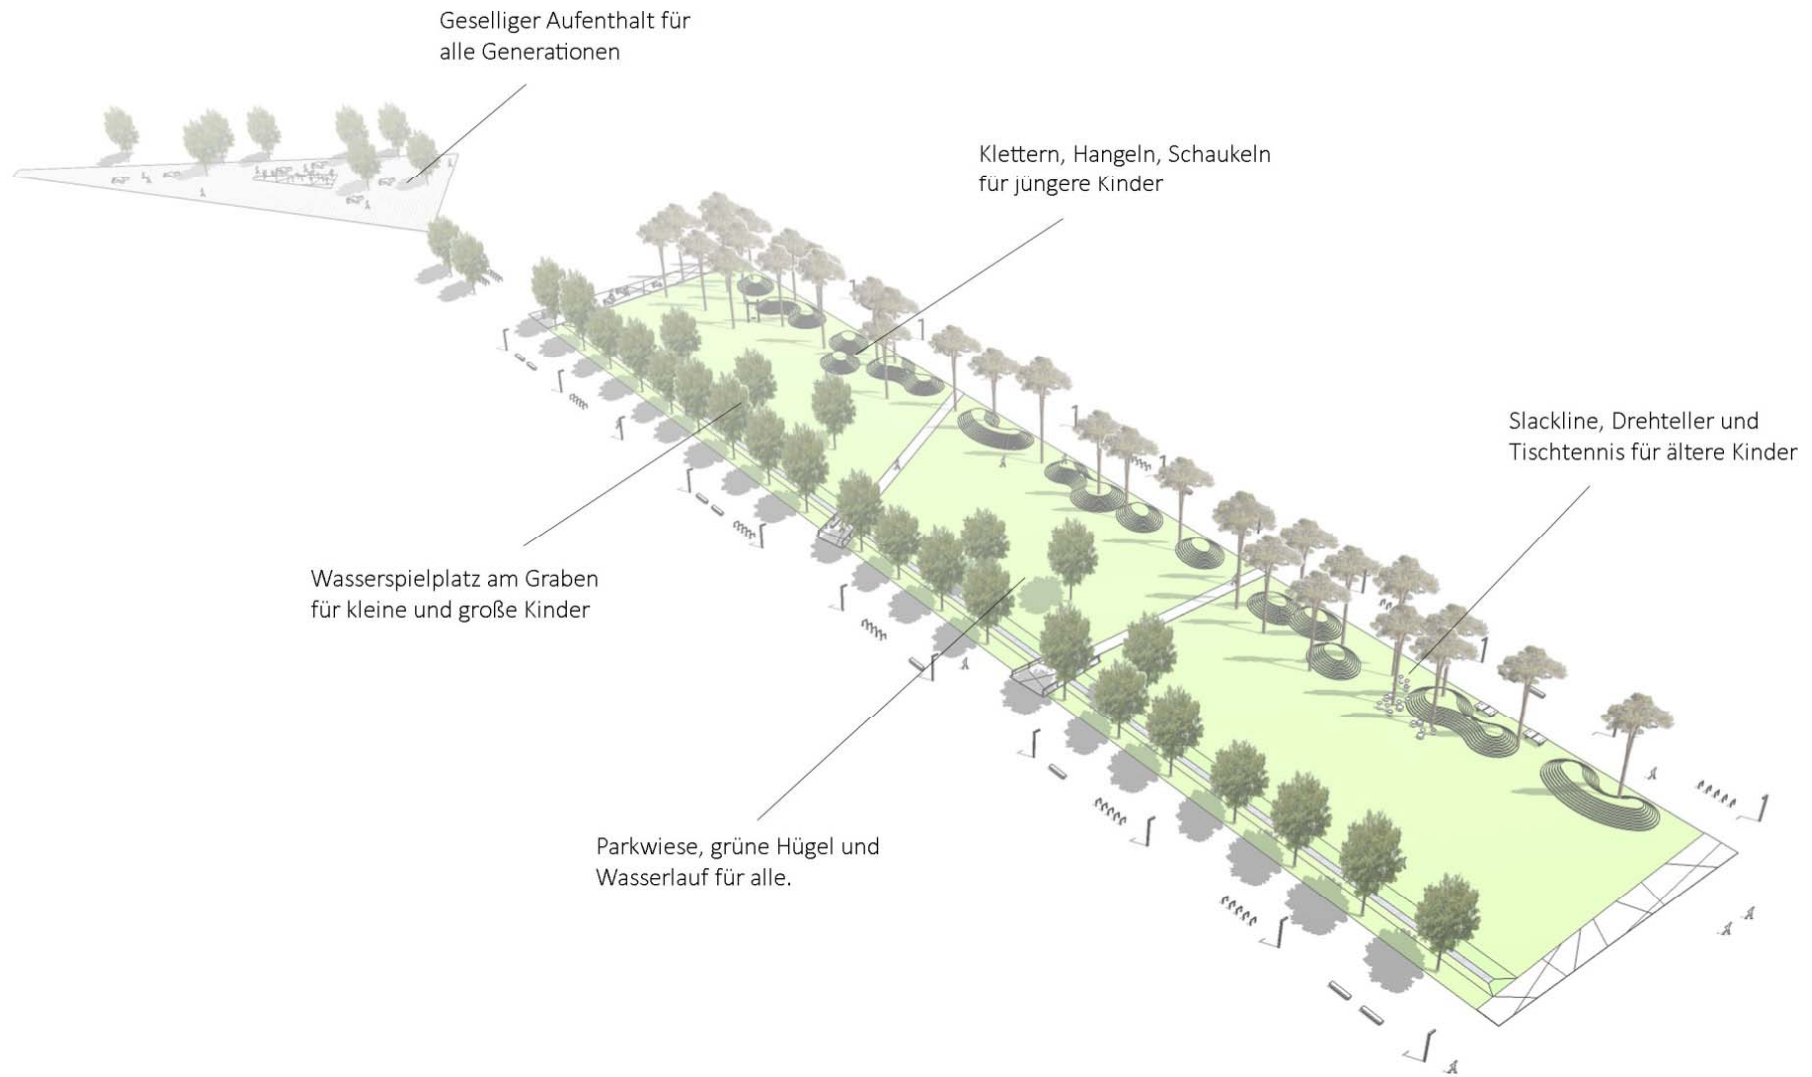



# Variante 3

Läufer aus 3 Formaten 60/30 60/24 30/18

Vorteil: abwechslungsreiches Belagsbild

Nachteil: erhöhter Lagerhaltungsaufwand durch 3 Formate




Sitzbank



Leuchte



# Quartierspark „Grüne Mitte“

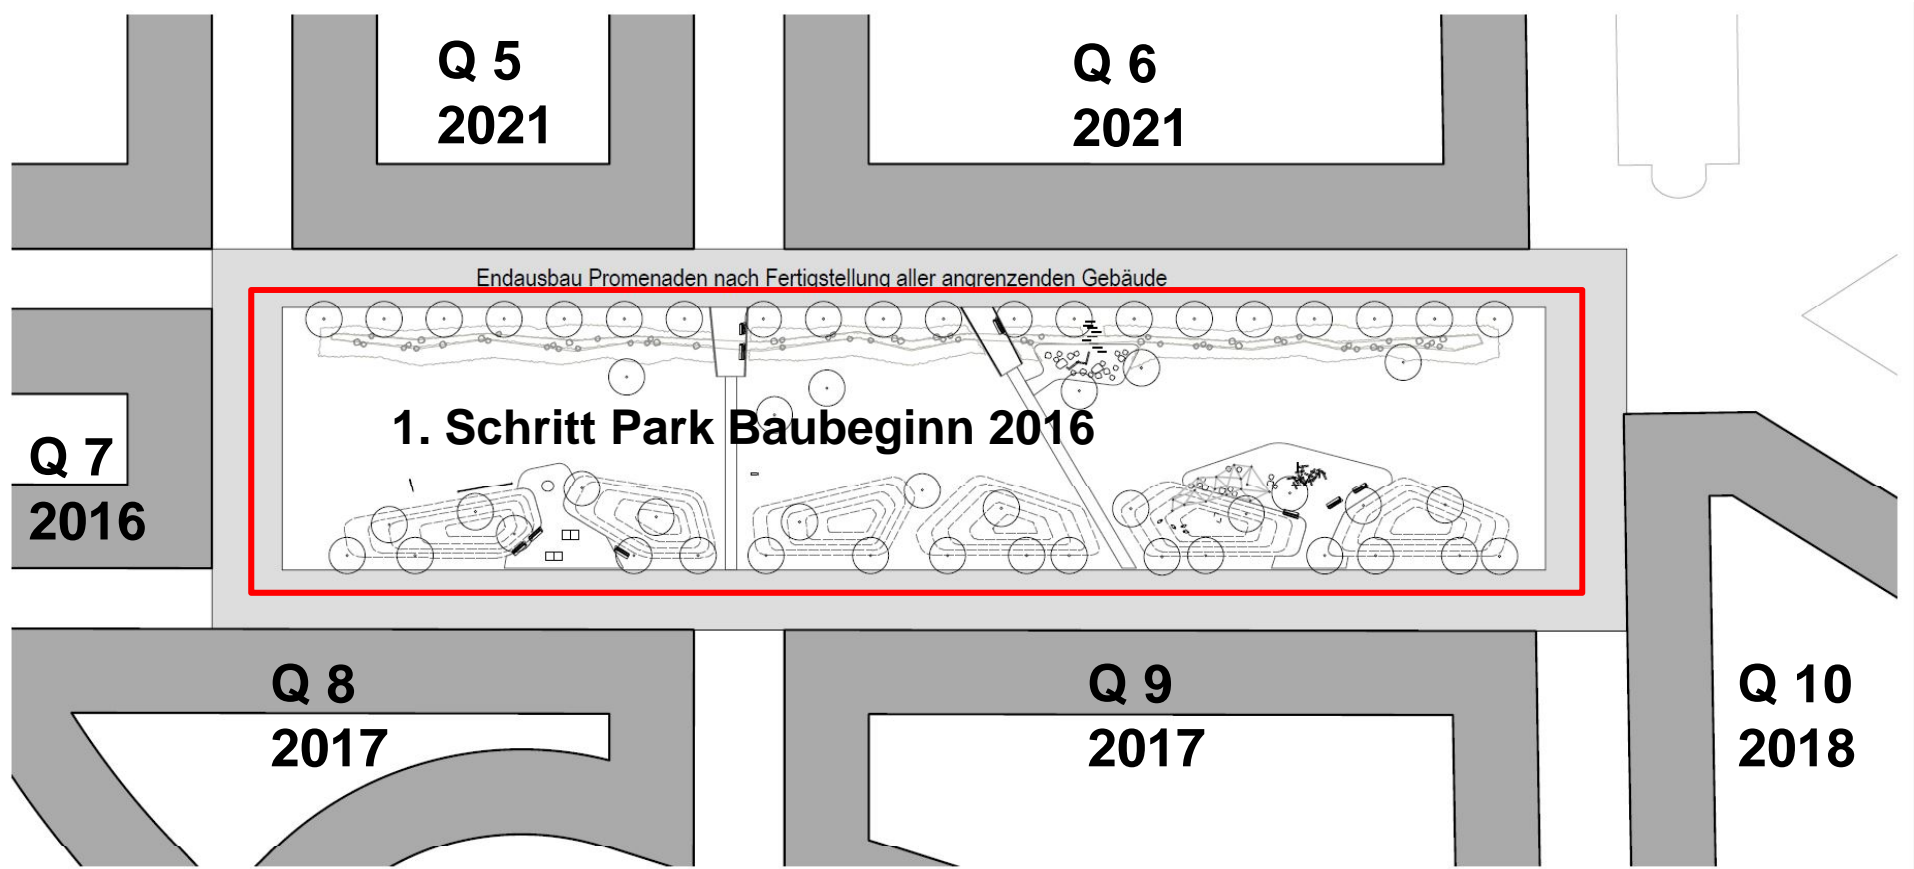

1. Schritt: Herstellung Park mit befestigtem Weg (innerhalb der roten Linie)
2. Schritt: Herstellung der Promenaden im Endausbau und Anbindung an das Straßennetz in Abstimmung mit den angrenzenden Baufeldern

# Meilensteine

Grundsatzbeschluss

**Juli 2015**

Bau- und Vergabebeschluss

**Januar 2016**

Baubeginn

**Frühjahr 2016**