


Anlage 3

Landeshauptstadt Stuttgart
Gemarkung Stuttgart
Stadtteil West

Lageplan

GE 3	HbA ₃ s. Einschrieb
GR s. Einschr.	-
D/o pz ₁ /pb	a ₁

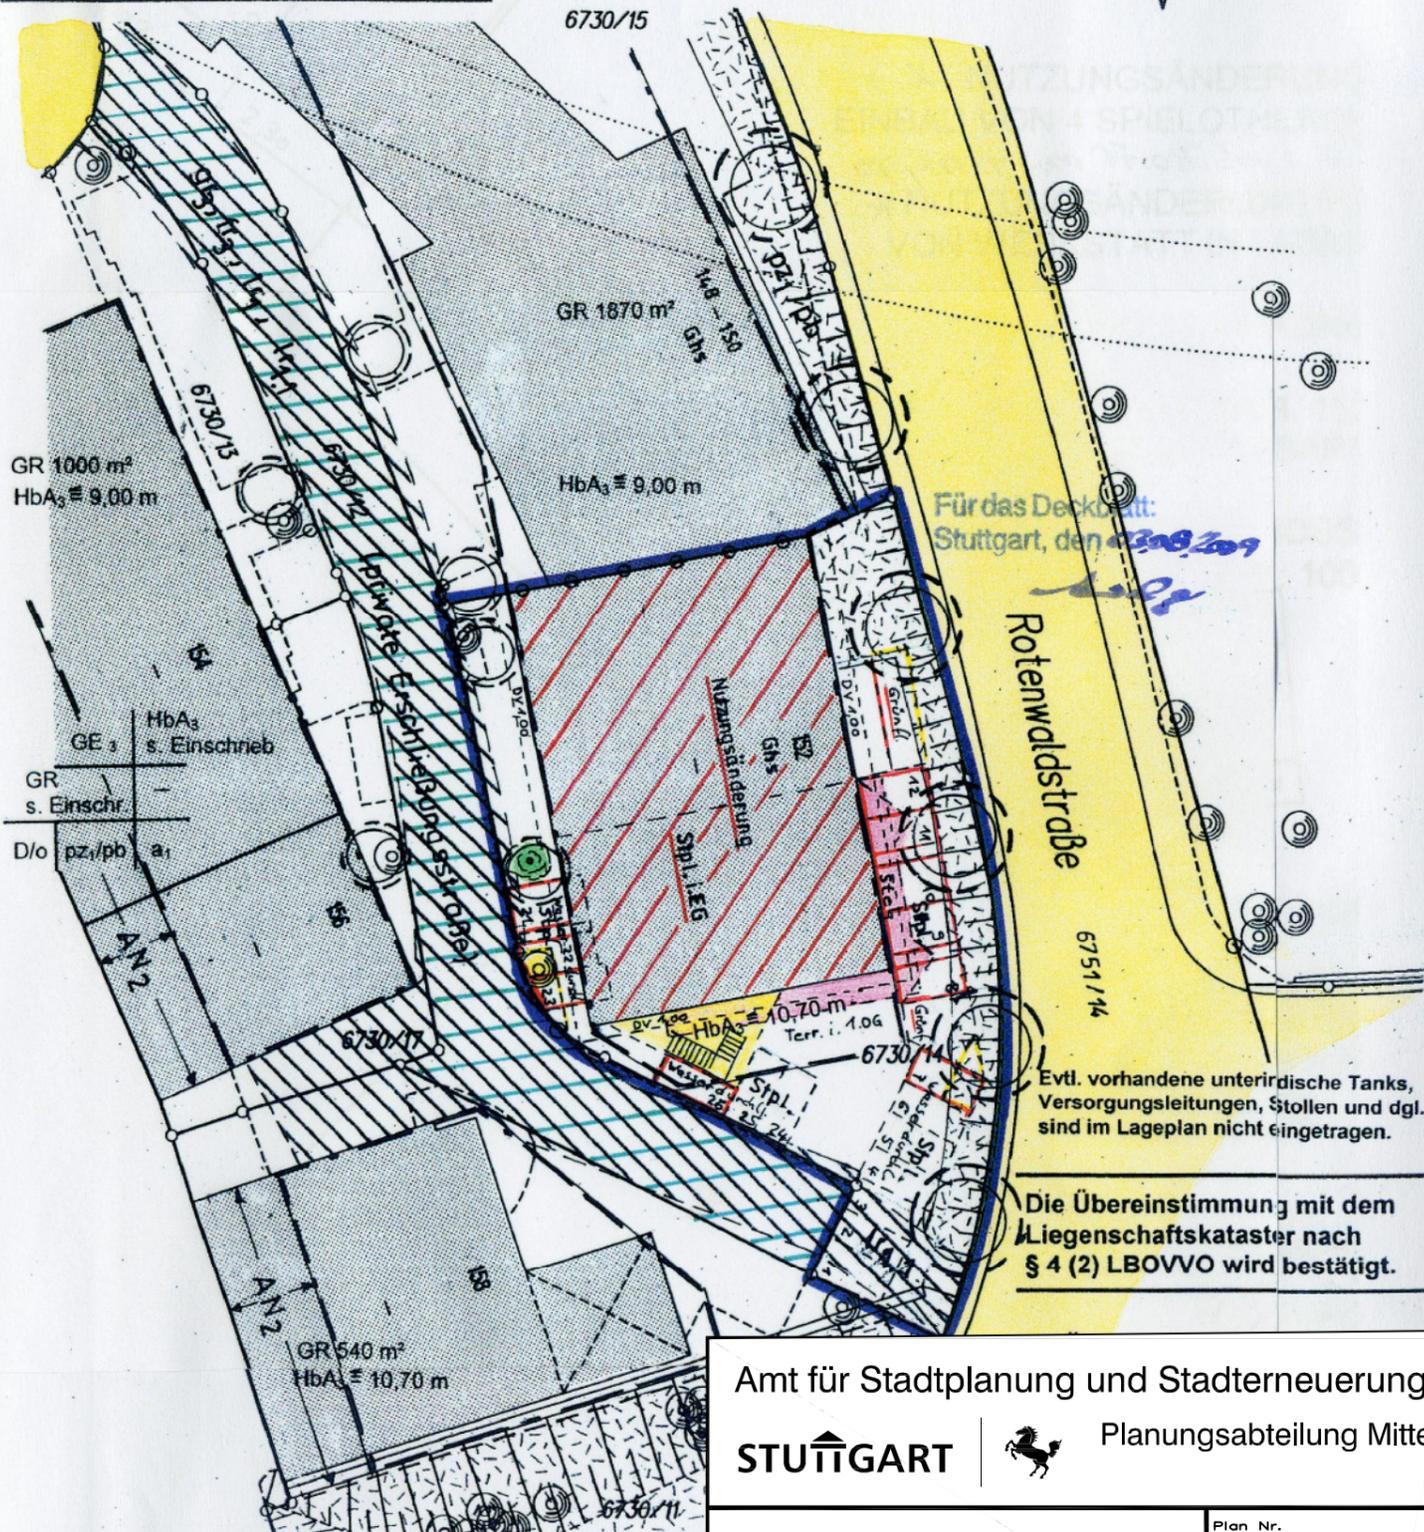

Maßstab 1:500 Die Höhen wurden vom Alt mit + 0,12 m ins Neue Syst

Amt für Stadtplanung und Stadterneuerung
STUTTGART |  Planungsabteilung Mitte

Übersichtskarte zum Bauantrag
Flurstück 6730/14 Rotenwaldstraße 152

Stadtbezirk: S-West

Plan Nr.
Datum:
Maßstab:
Gedñdert: