

Maßstab 1/100


28.11.2013



Landeshauptstadt Stuttgart
Gemarkung Wangen

LAGEPLAN
- ZEICHNERISCHER TEIL -
zum Bauantrag § 4 LBO VVO

Nord

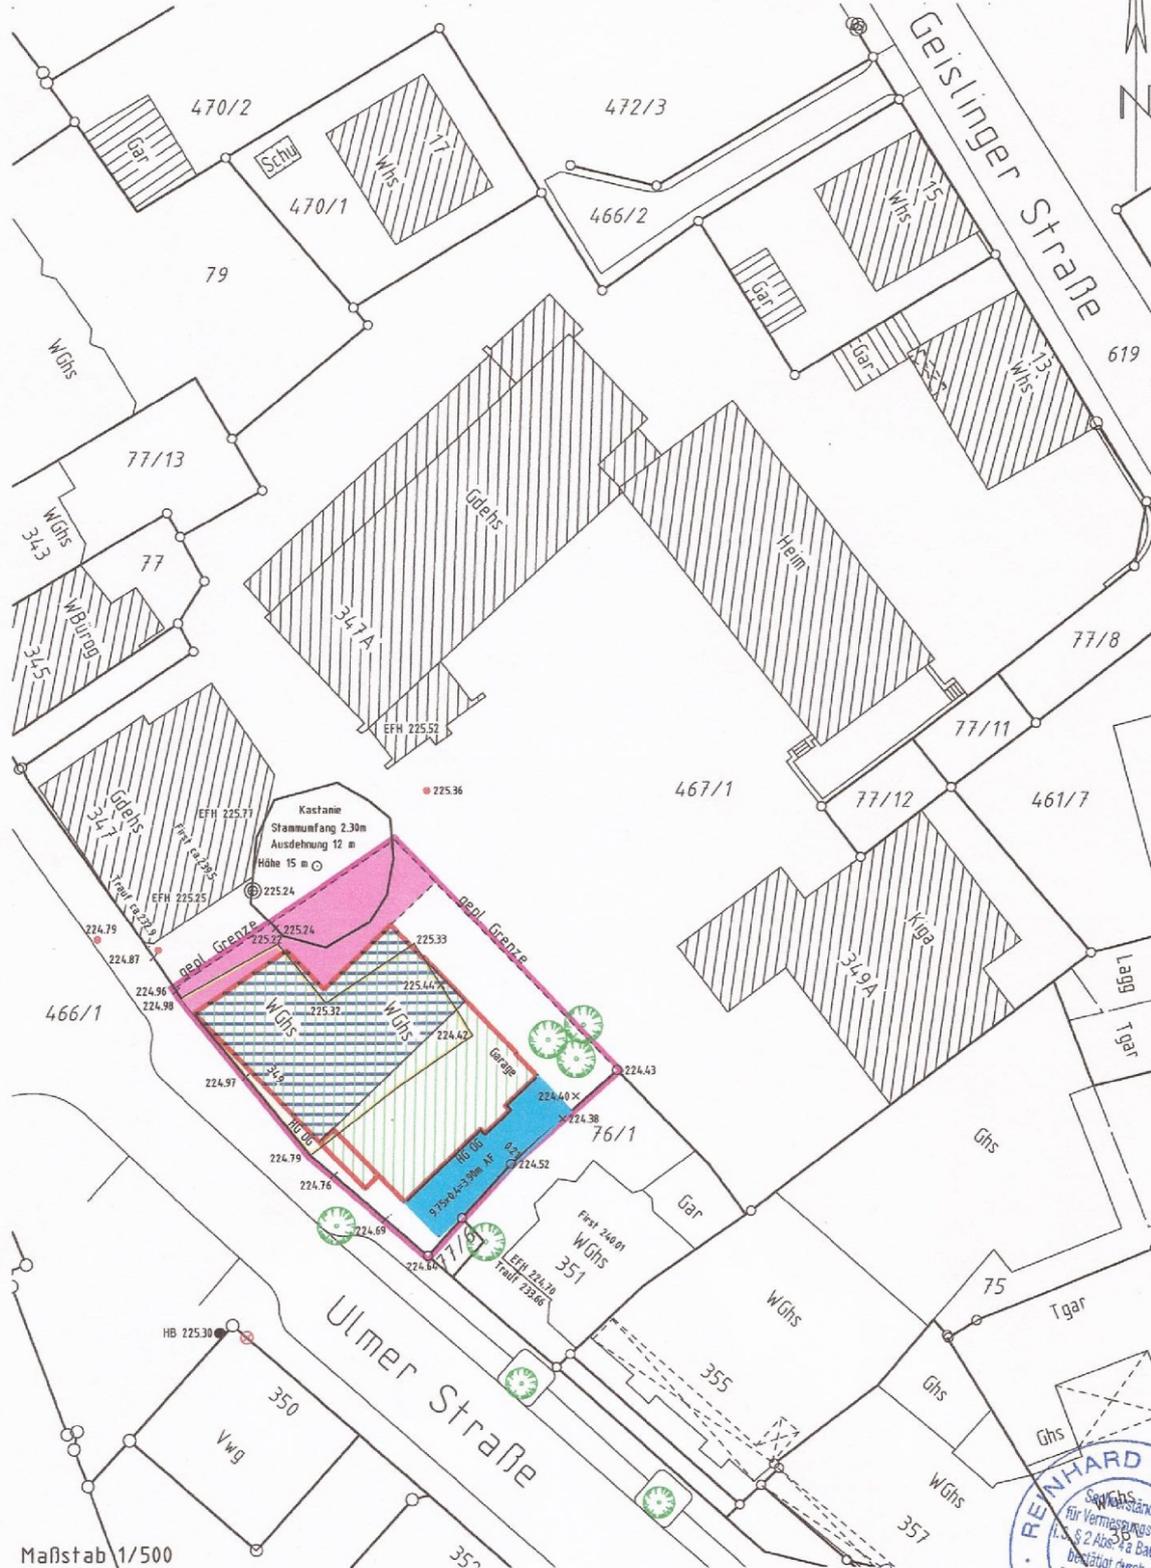

Maßstab 1/500

28.11.2013 *[Signature]*

